





RZUT PARTERU

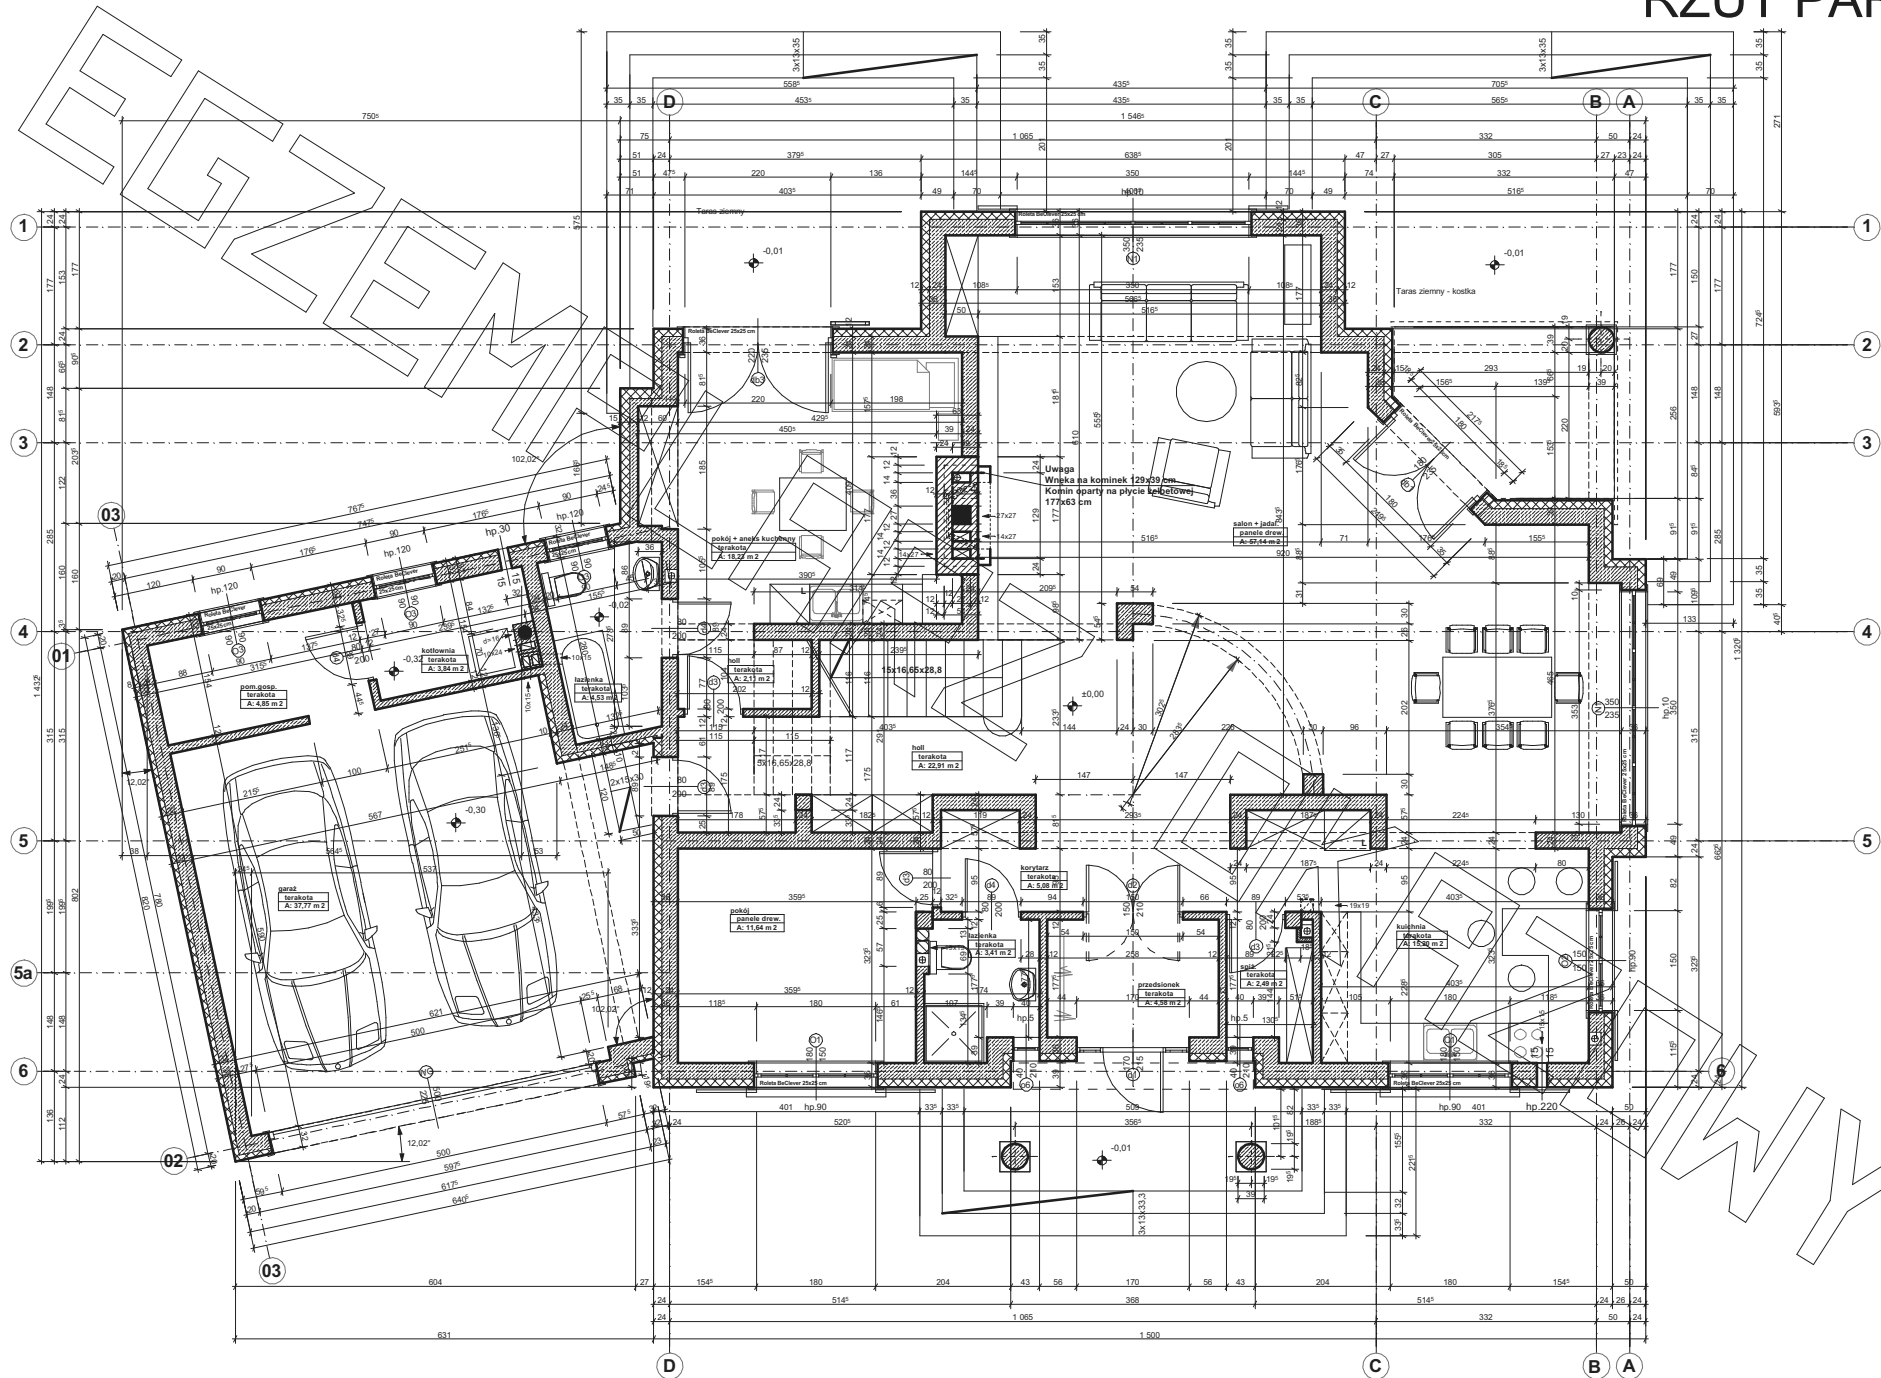


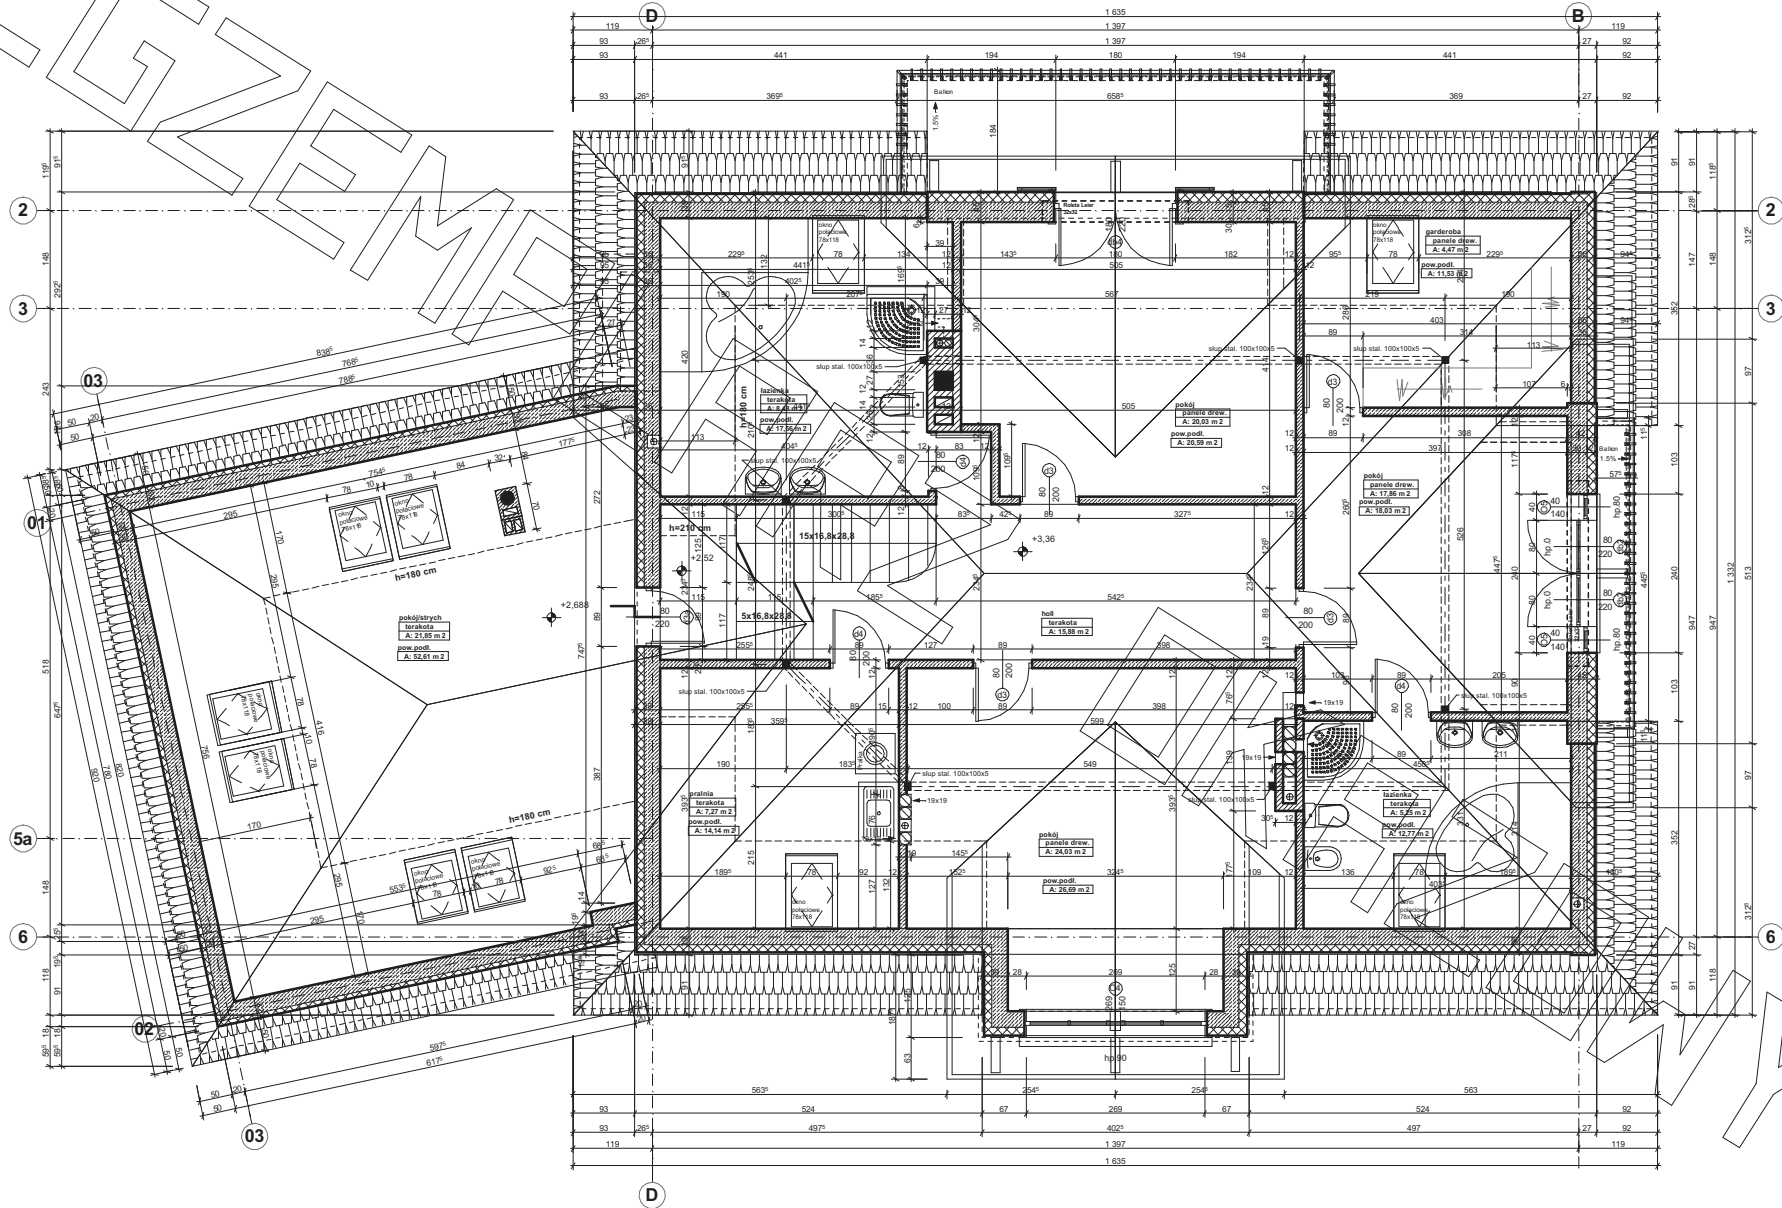

PRZEKRÓJ

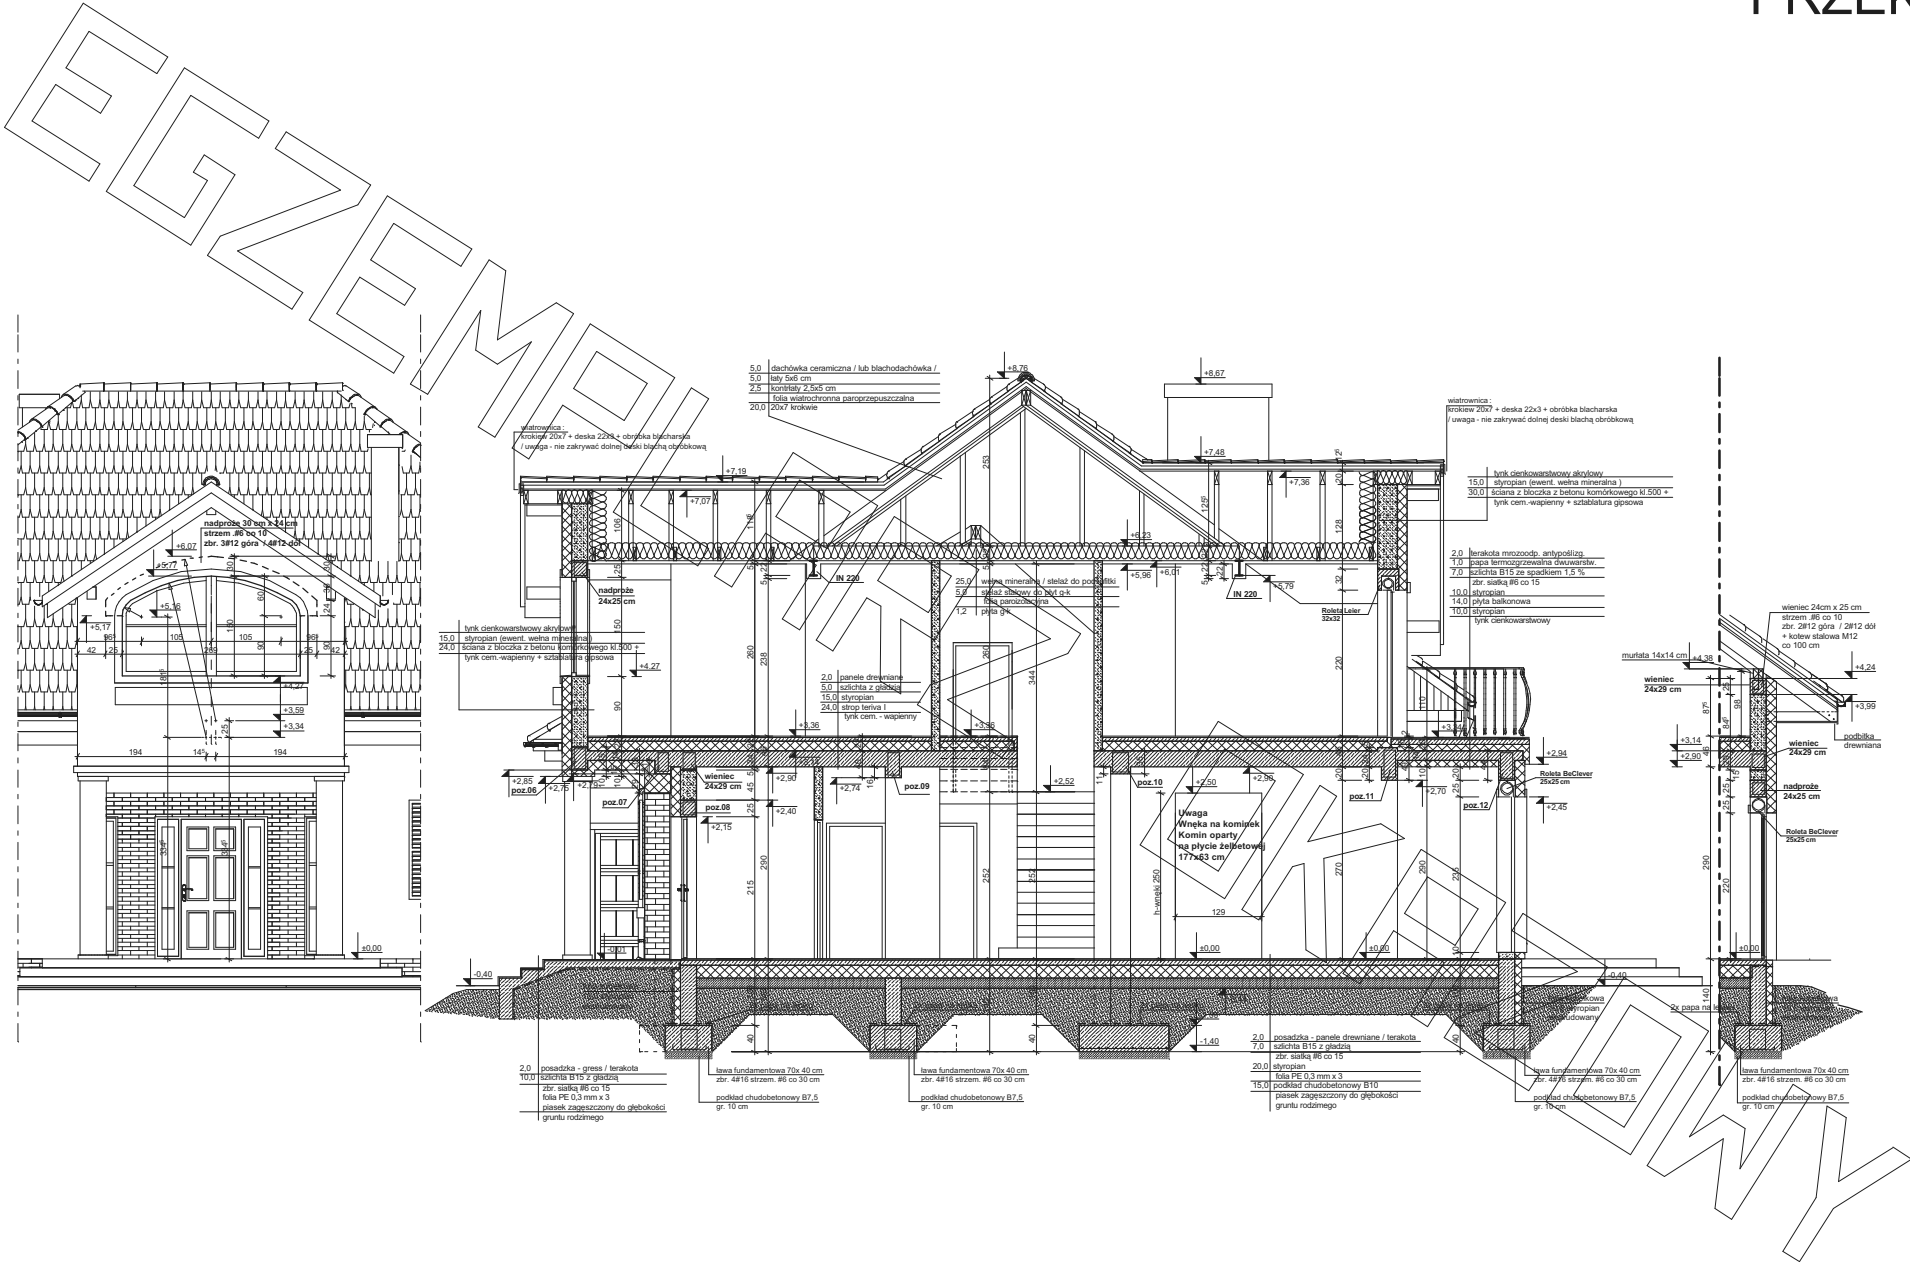

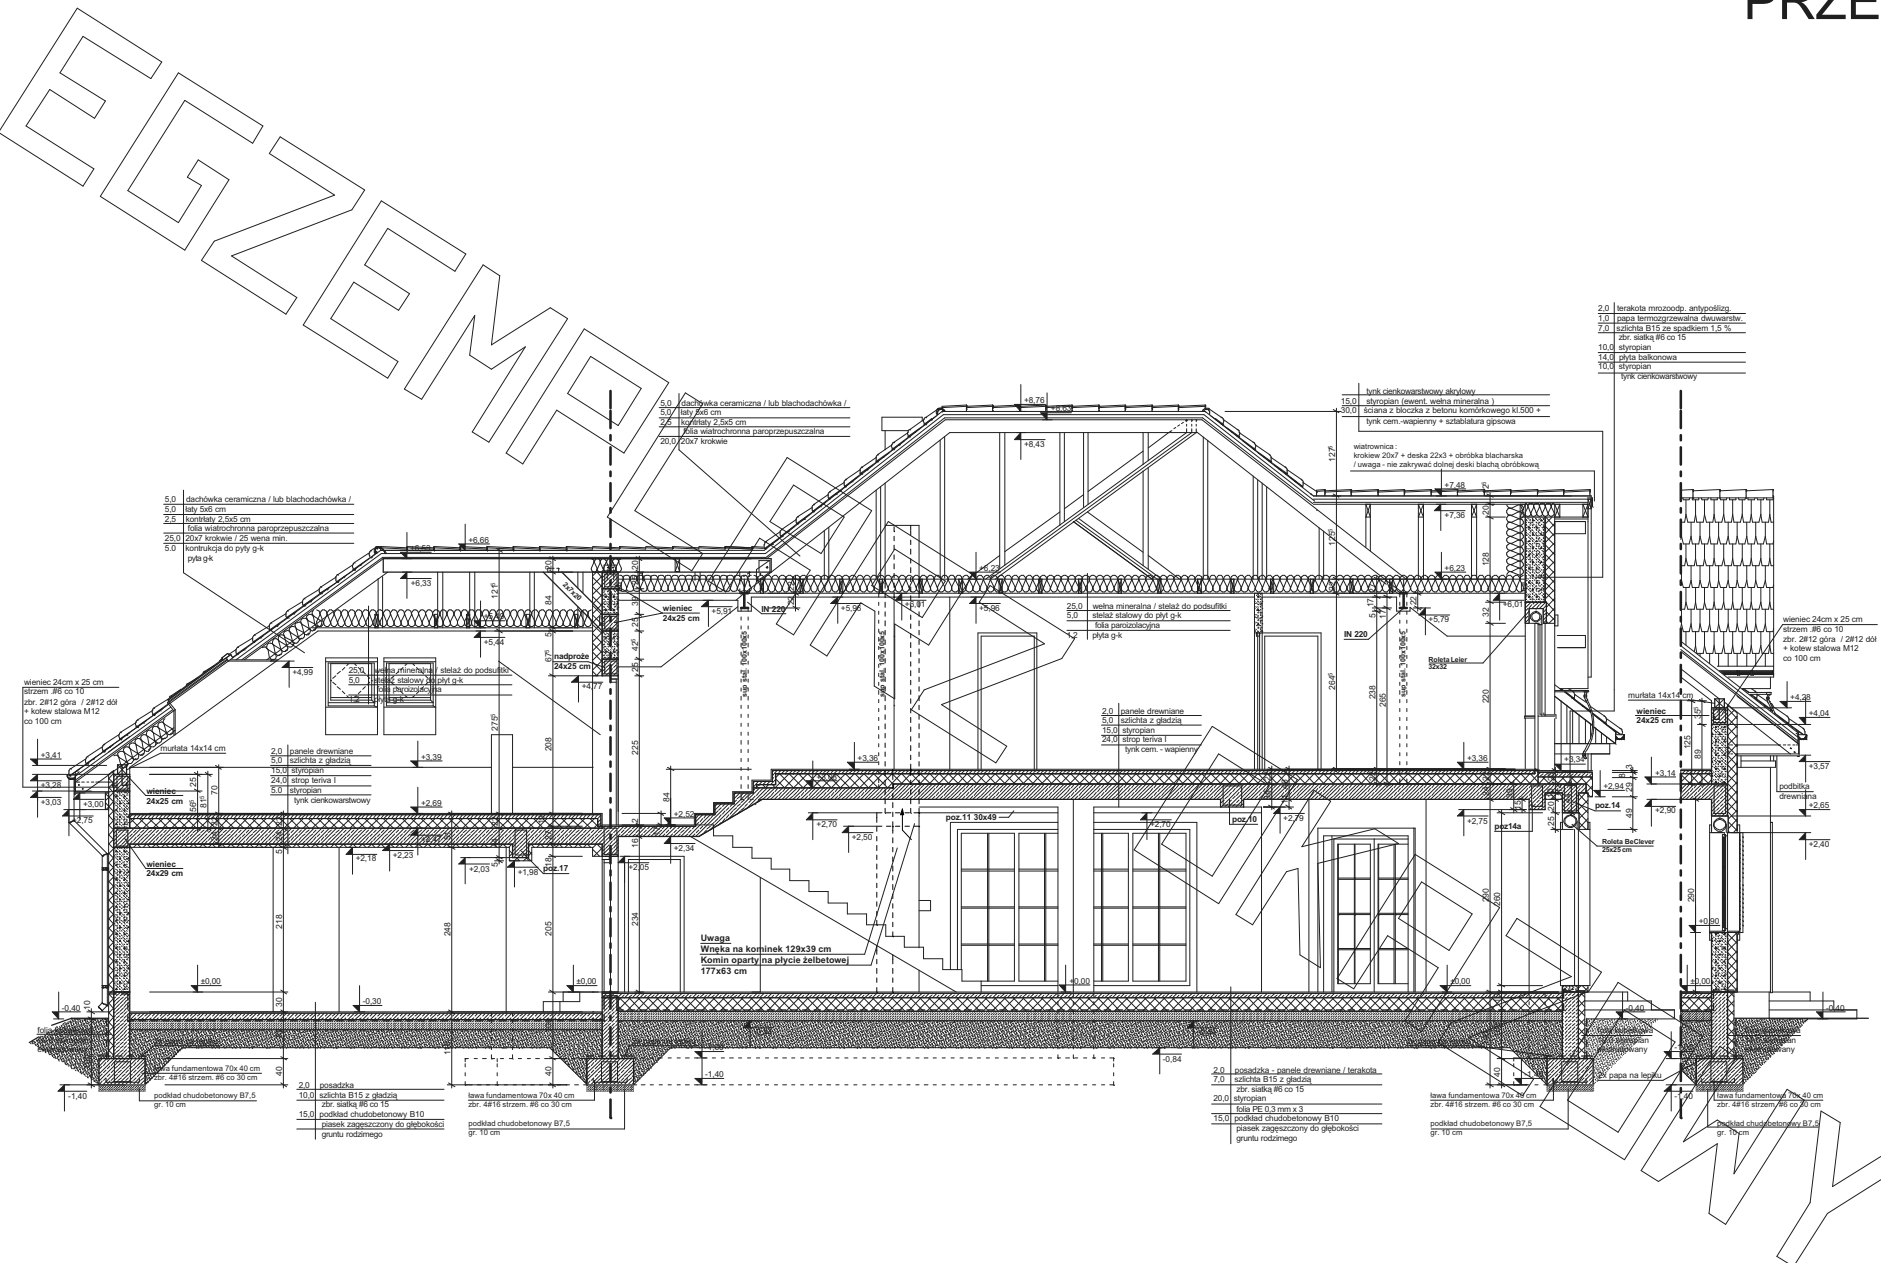


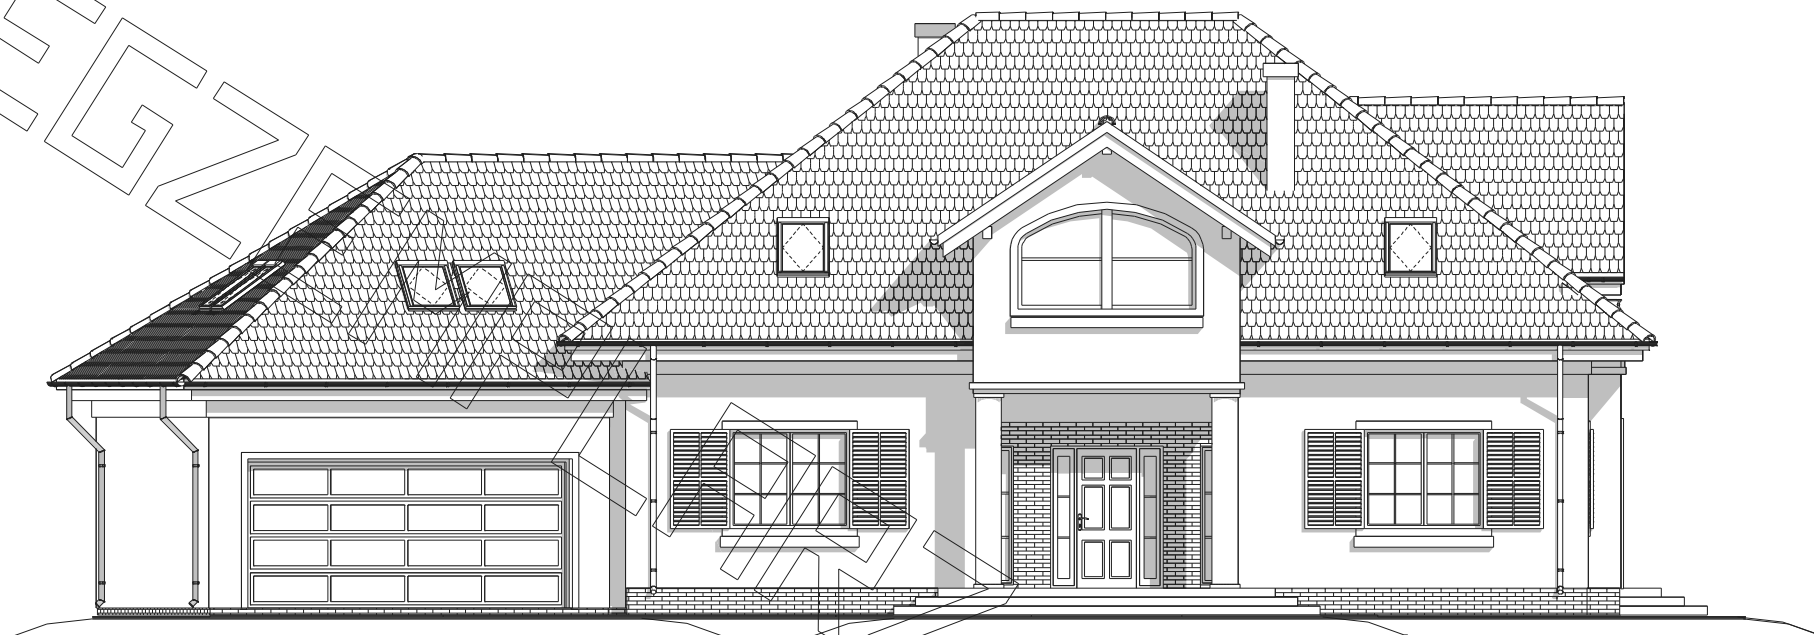

ELEWACJA FRONTOWA :



ELEWACJA BOCZNA :

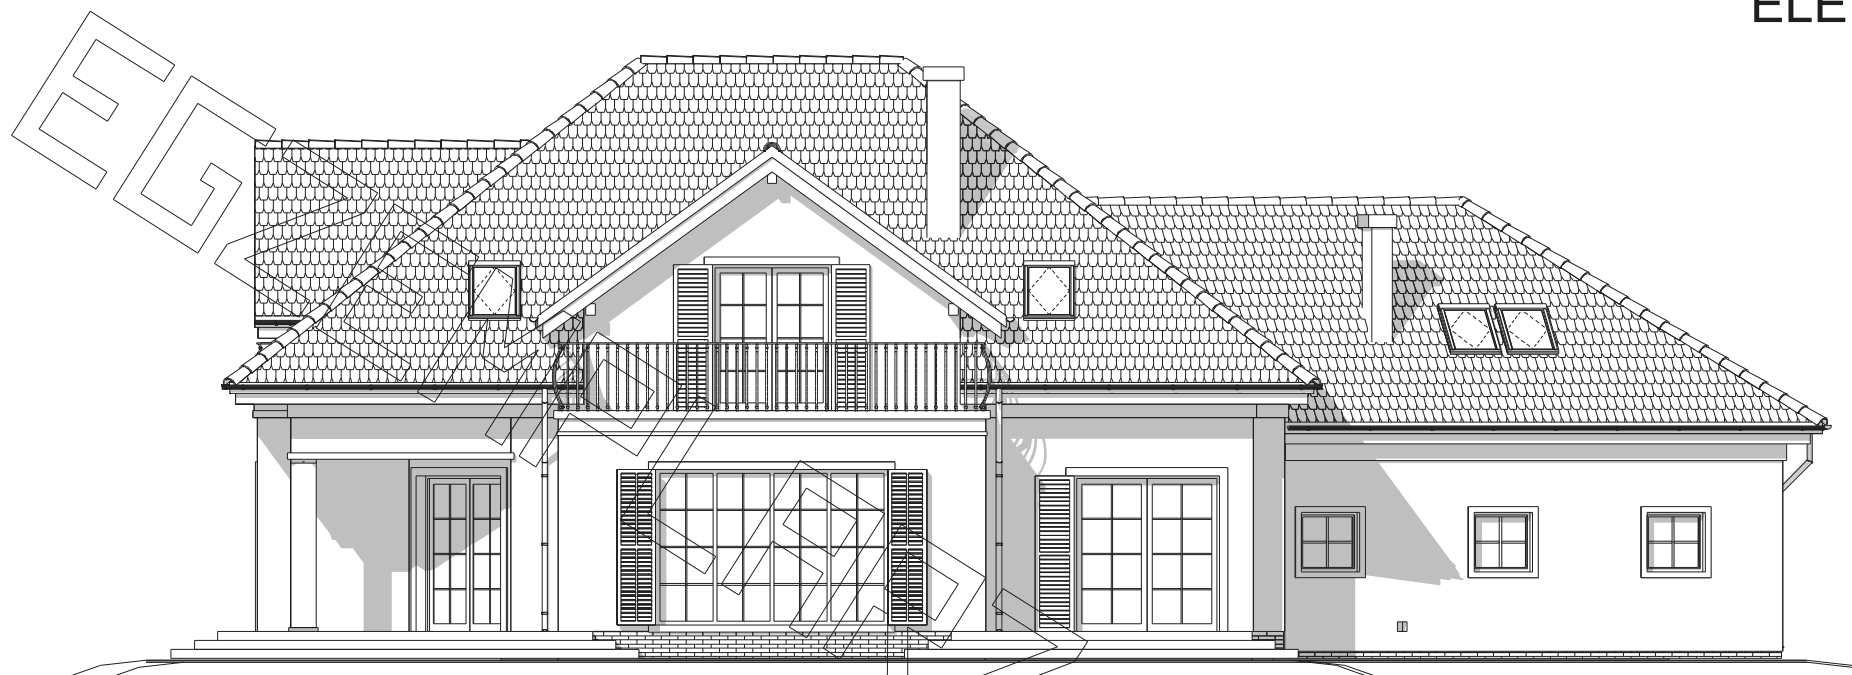


ELEWACJA TYLNA :



ELEWACJA BOCZNA :



ELEWACJA BOCZNA :

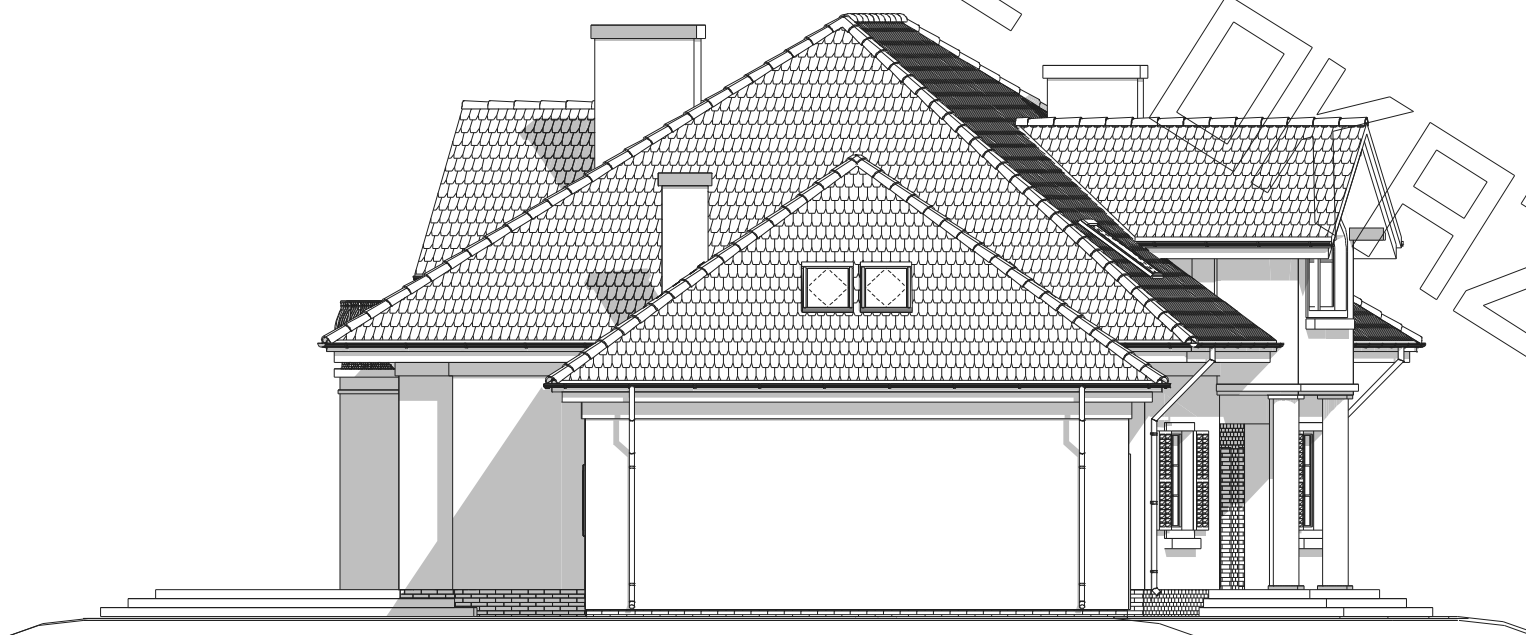

ELEWACJA BOCZNA :