




# RZUT PARTERU

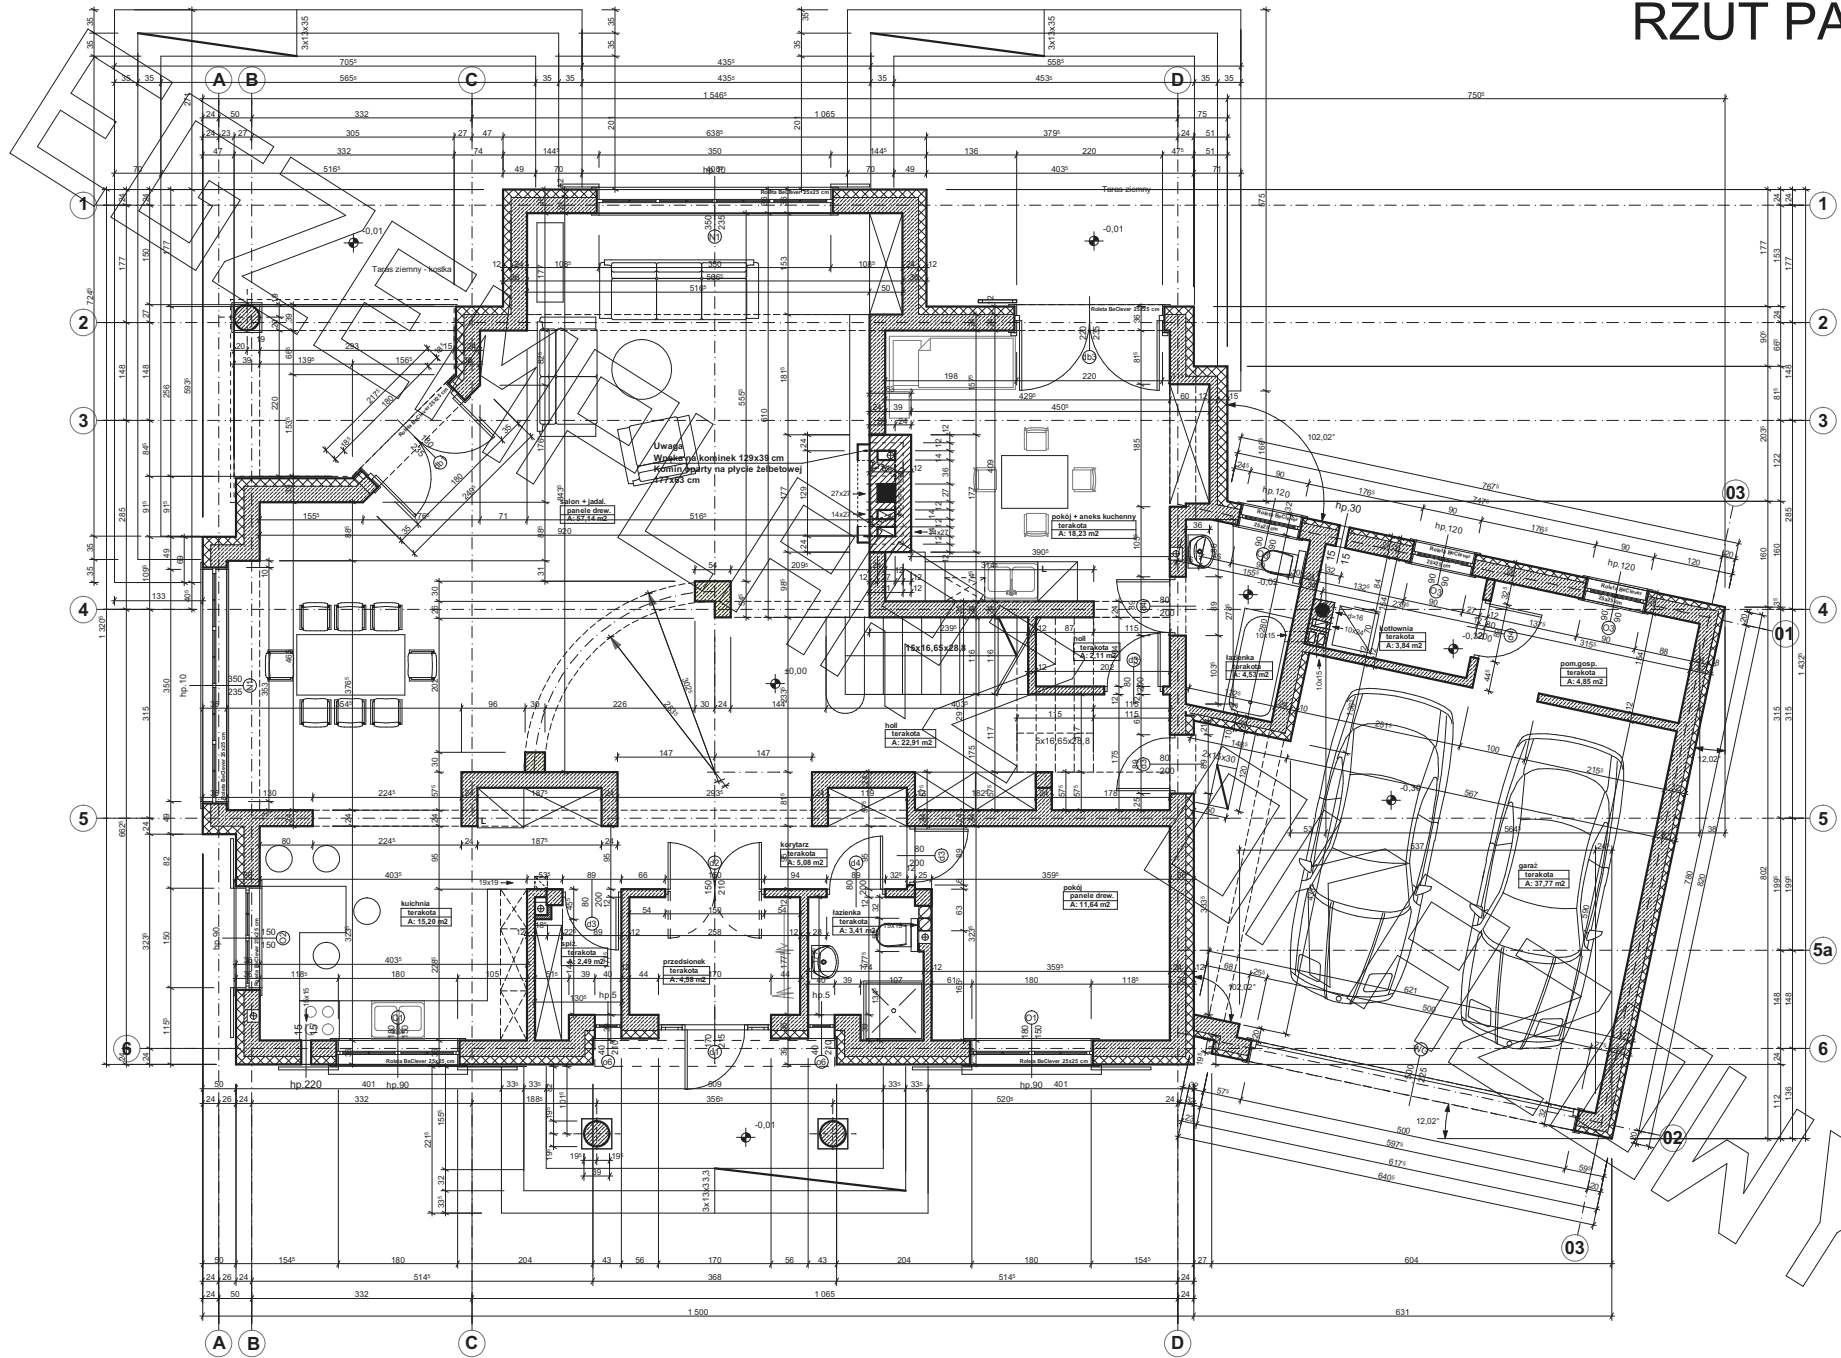



# RZUT PODDASZA

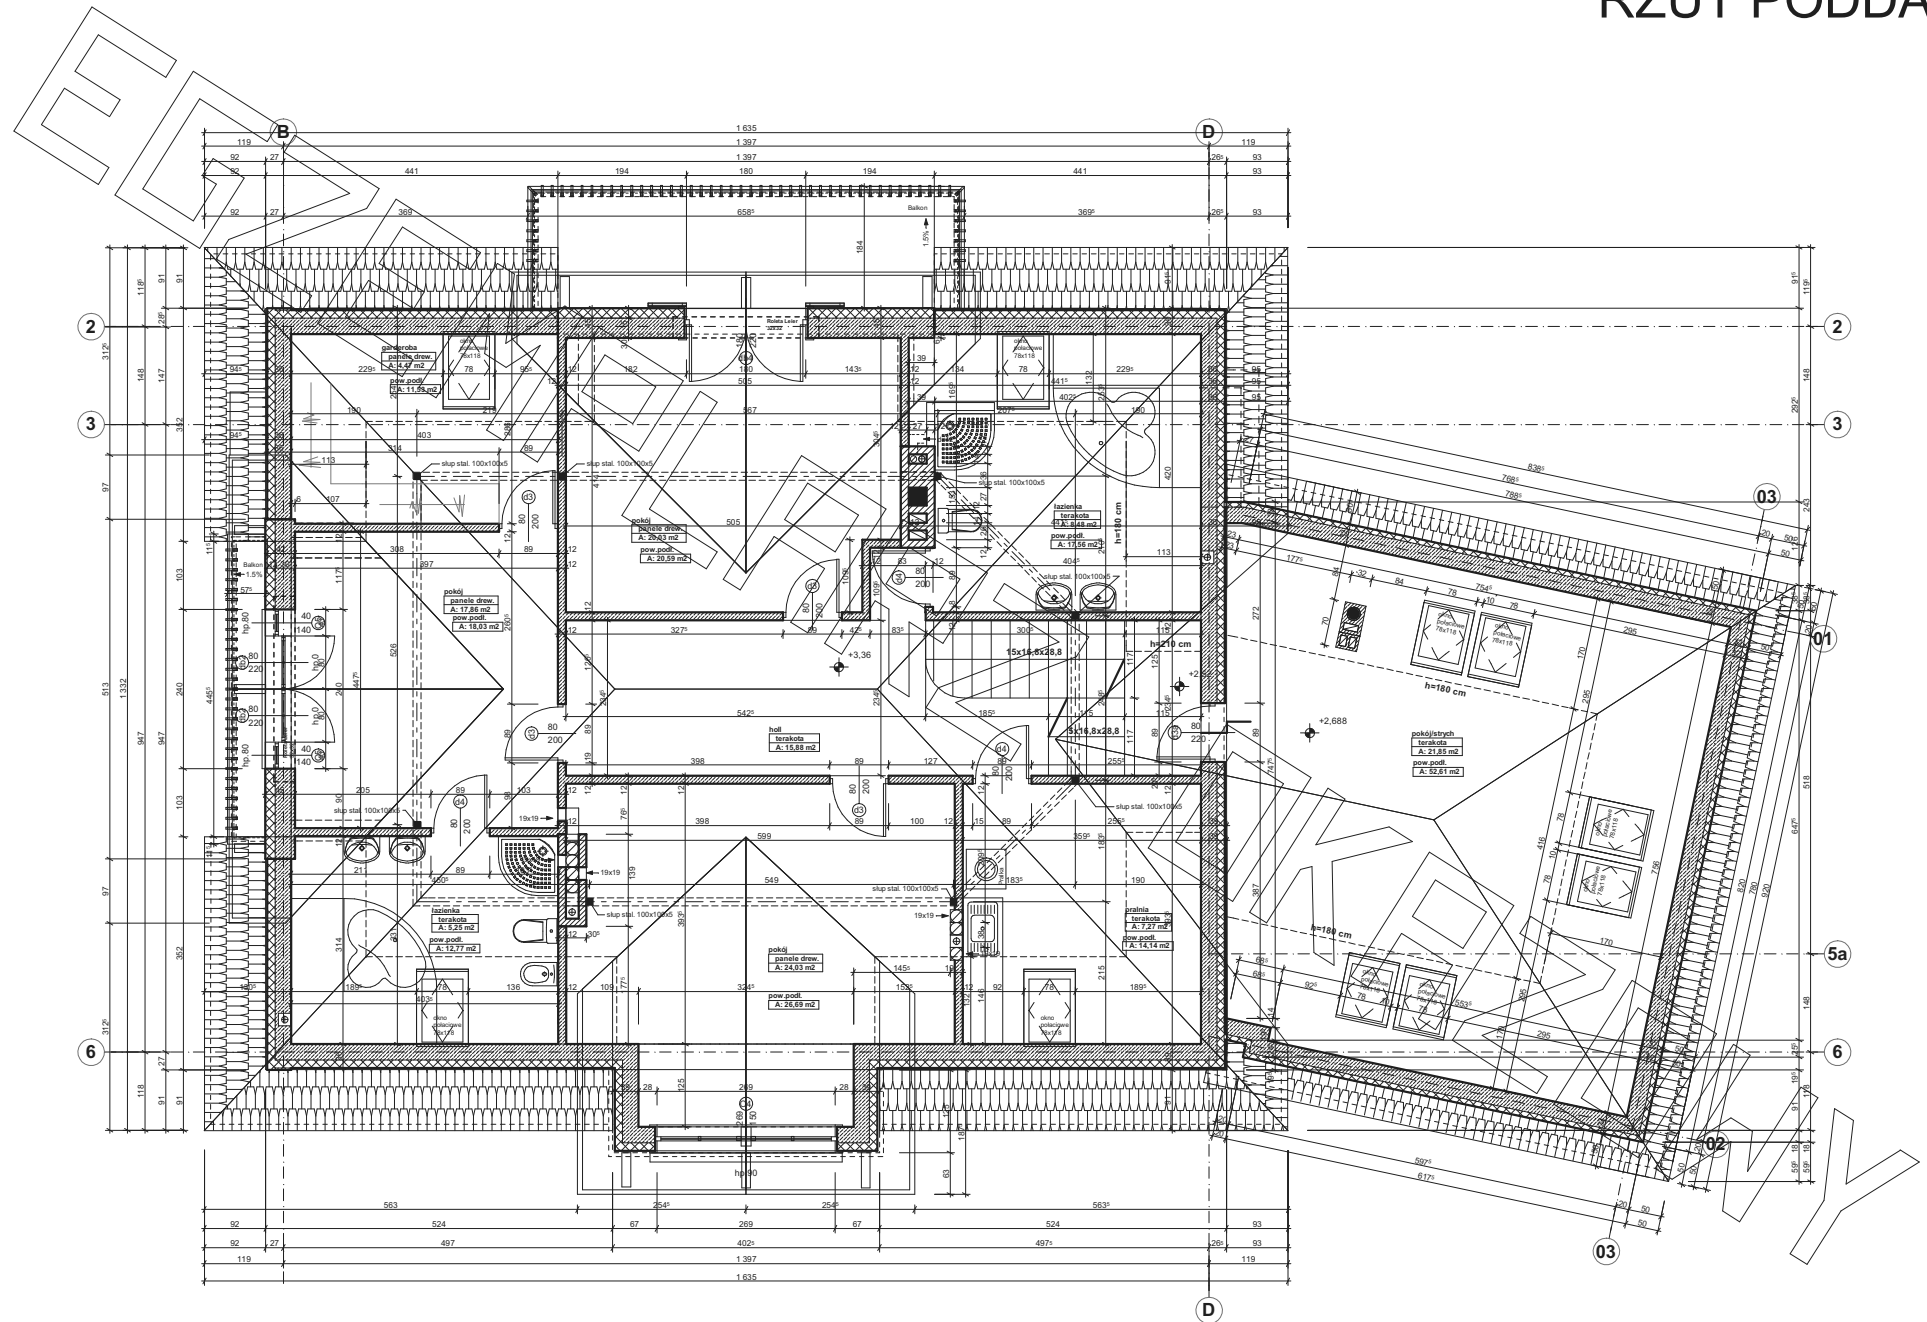

**EGZEMPLARZ**

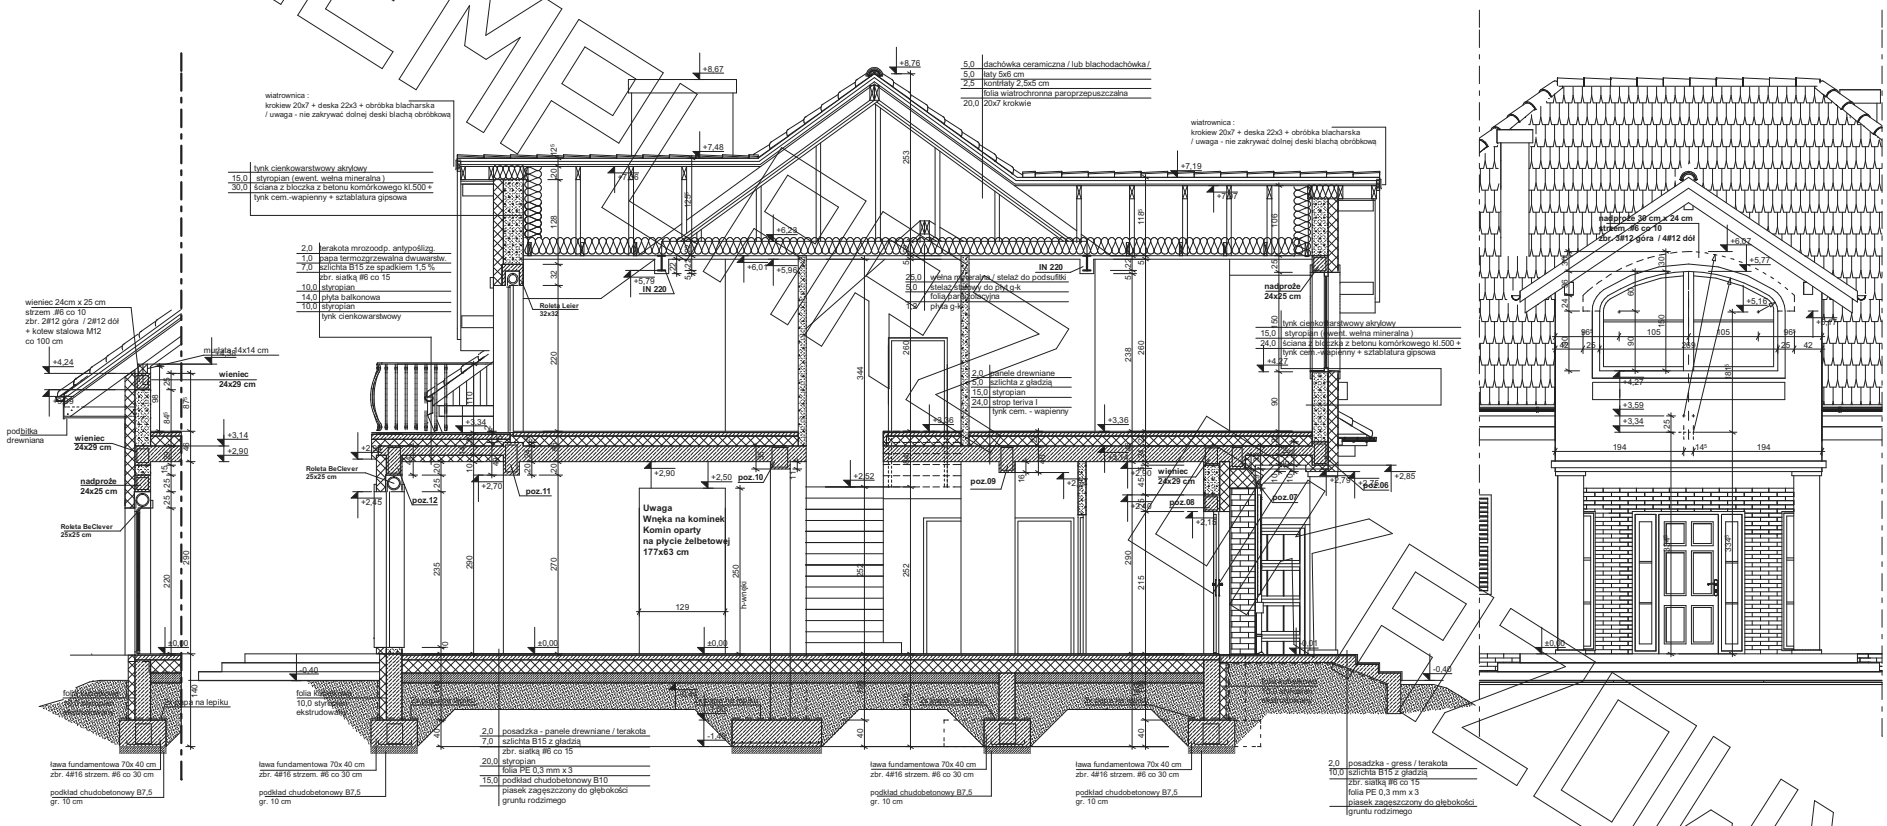

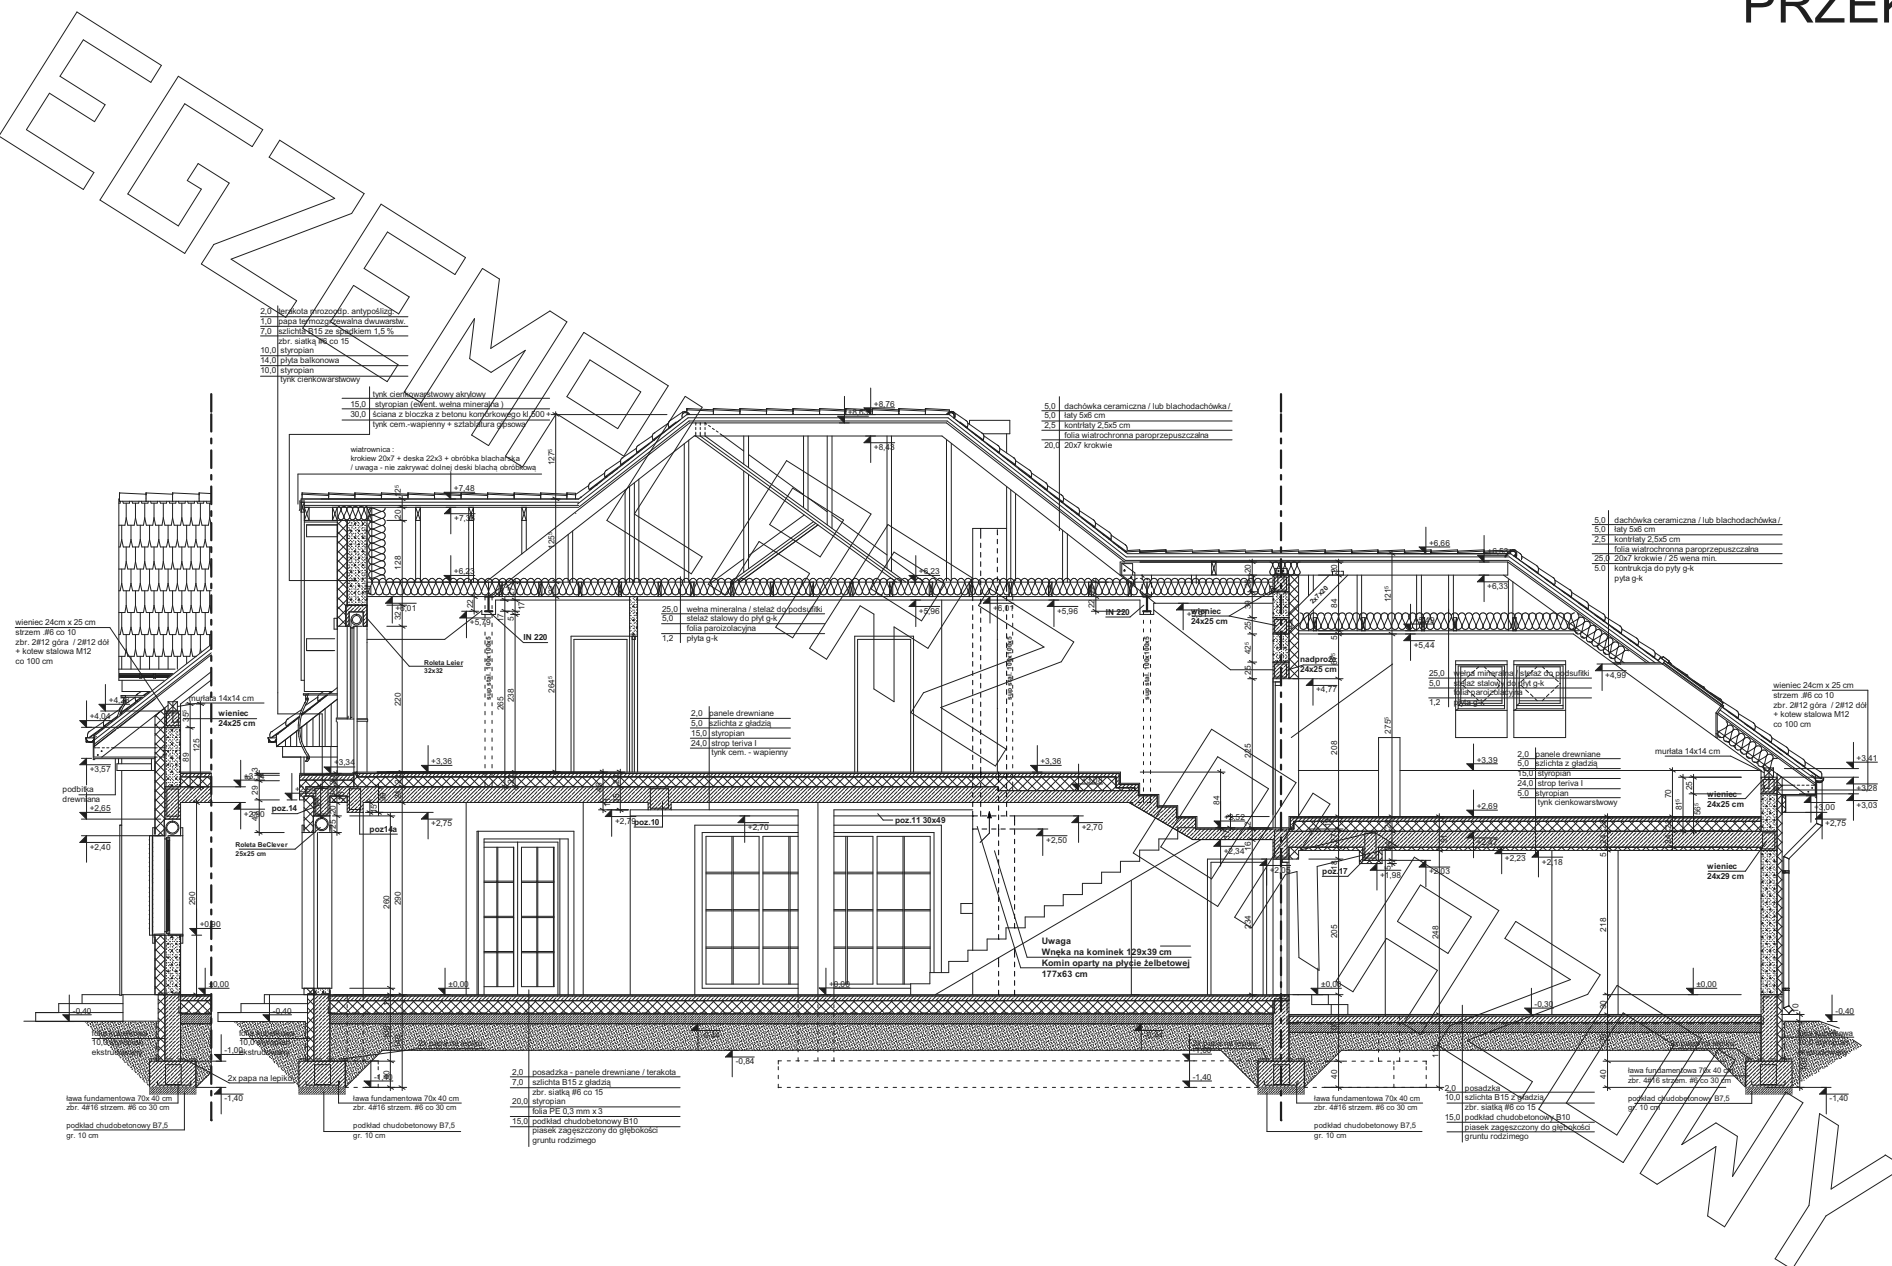


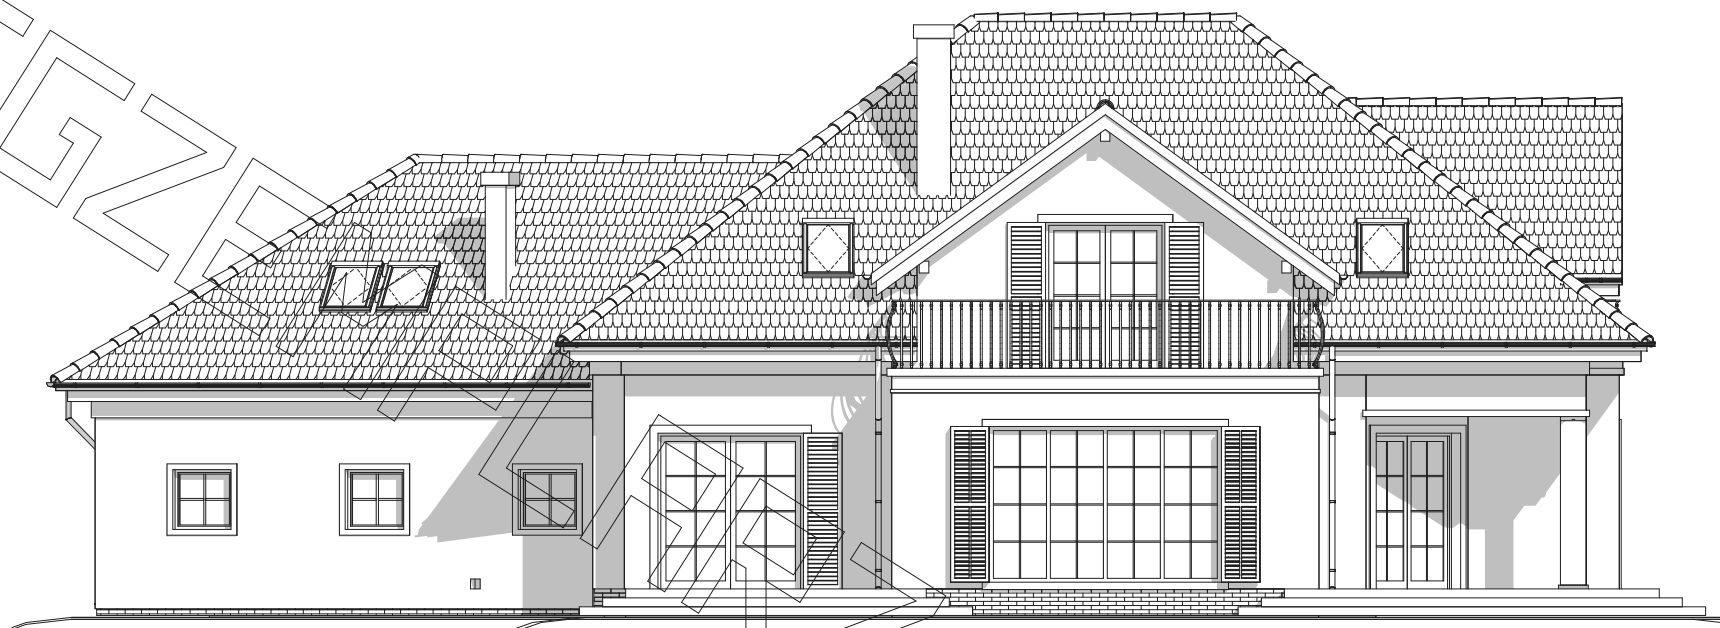

ELEWACJA TYLNA :



ELEWACJA BOCZNA :

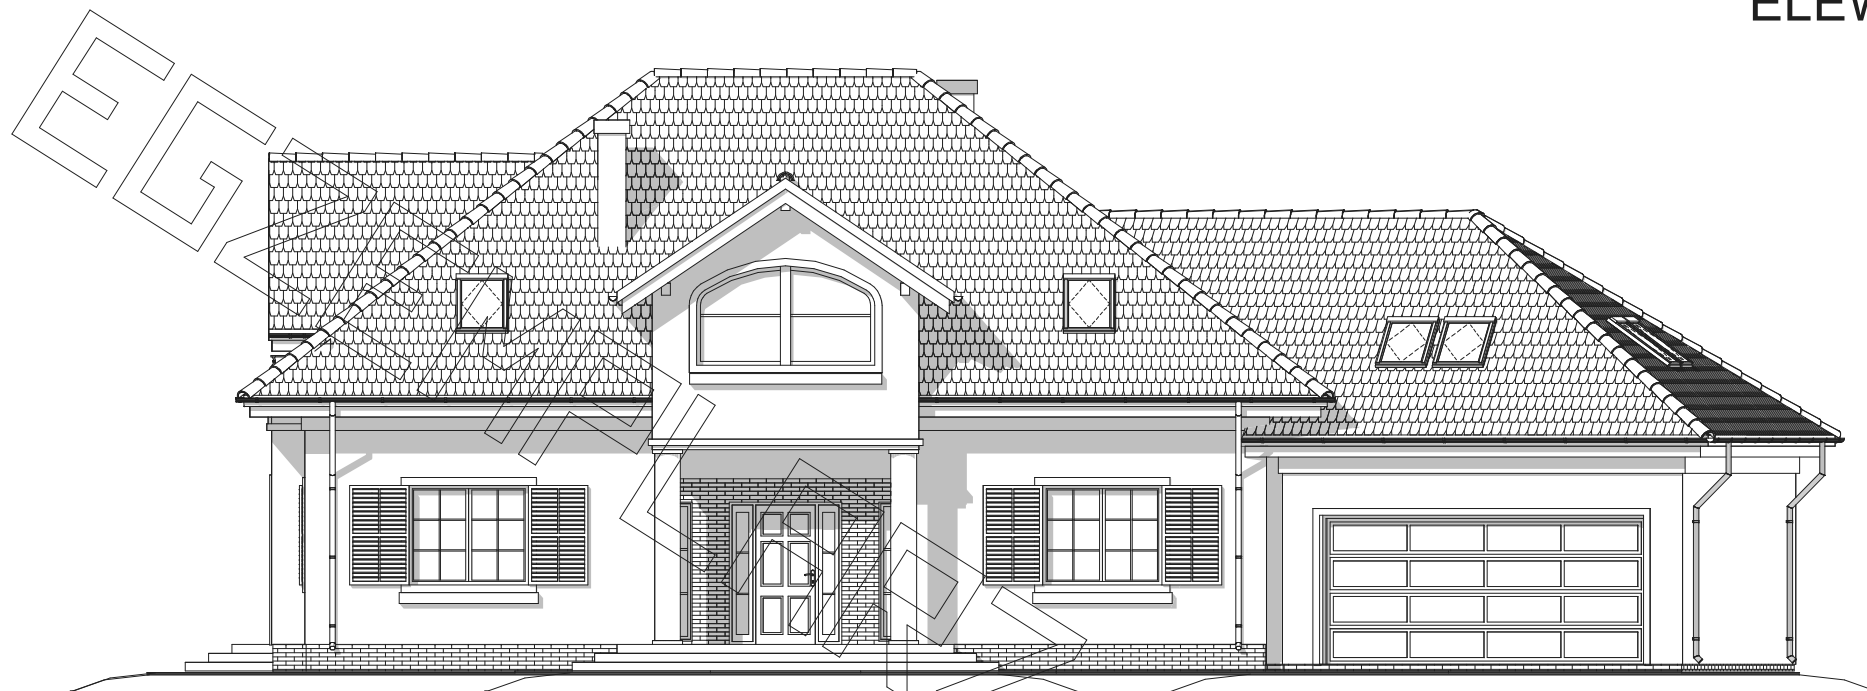

ELEWACJA FRONTOWA :



ELEWACJA BOCZNA :