




RZUT PARTERU

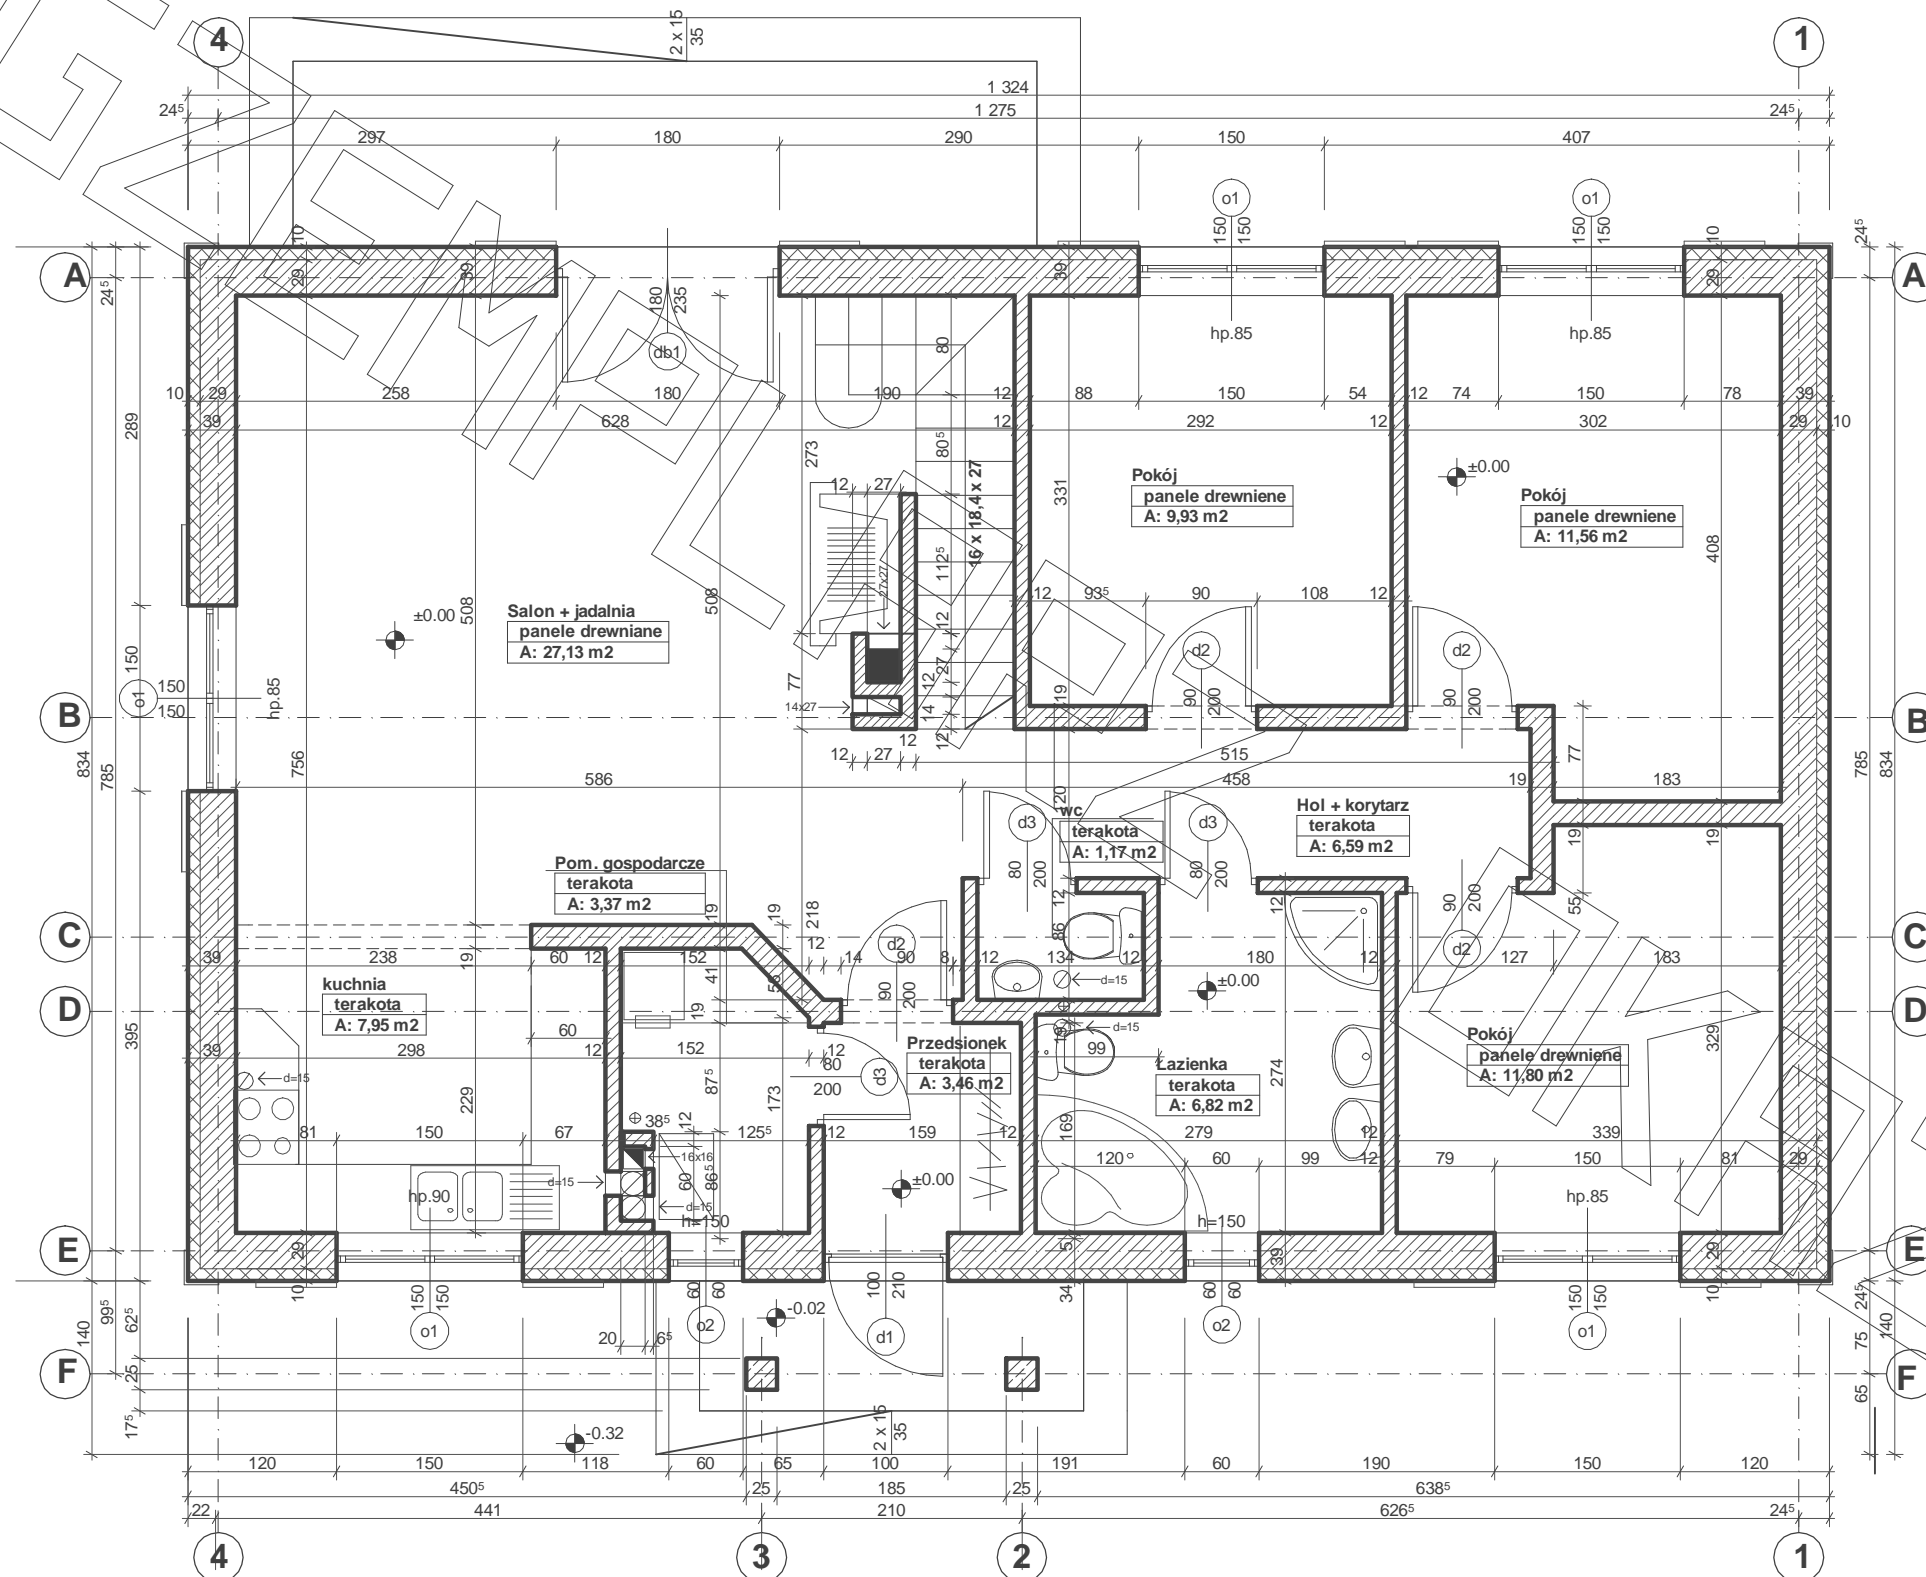

RZUT PODDASZA

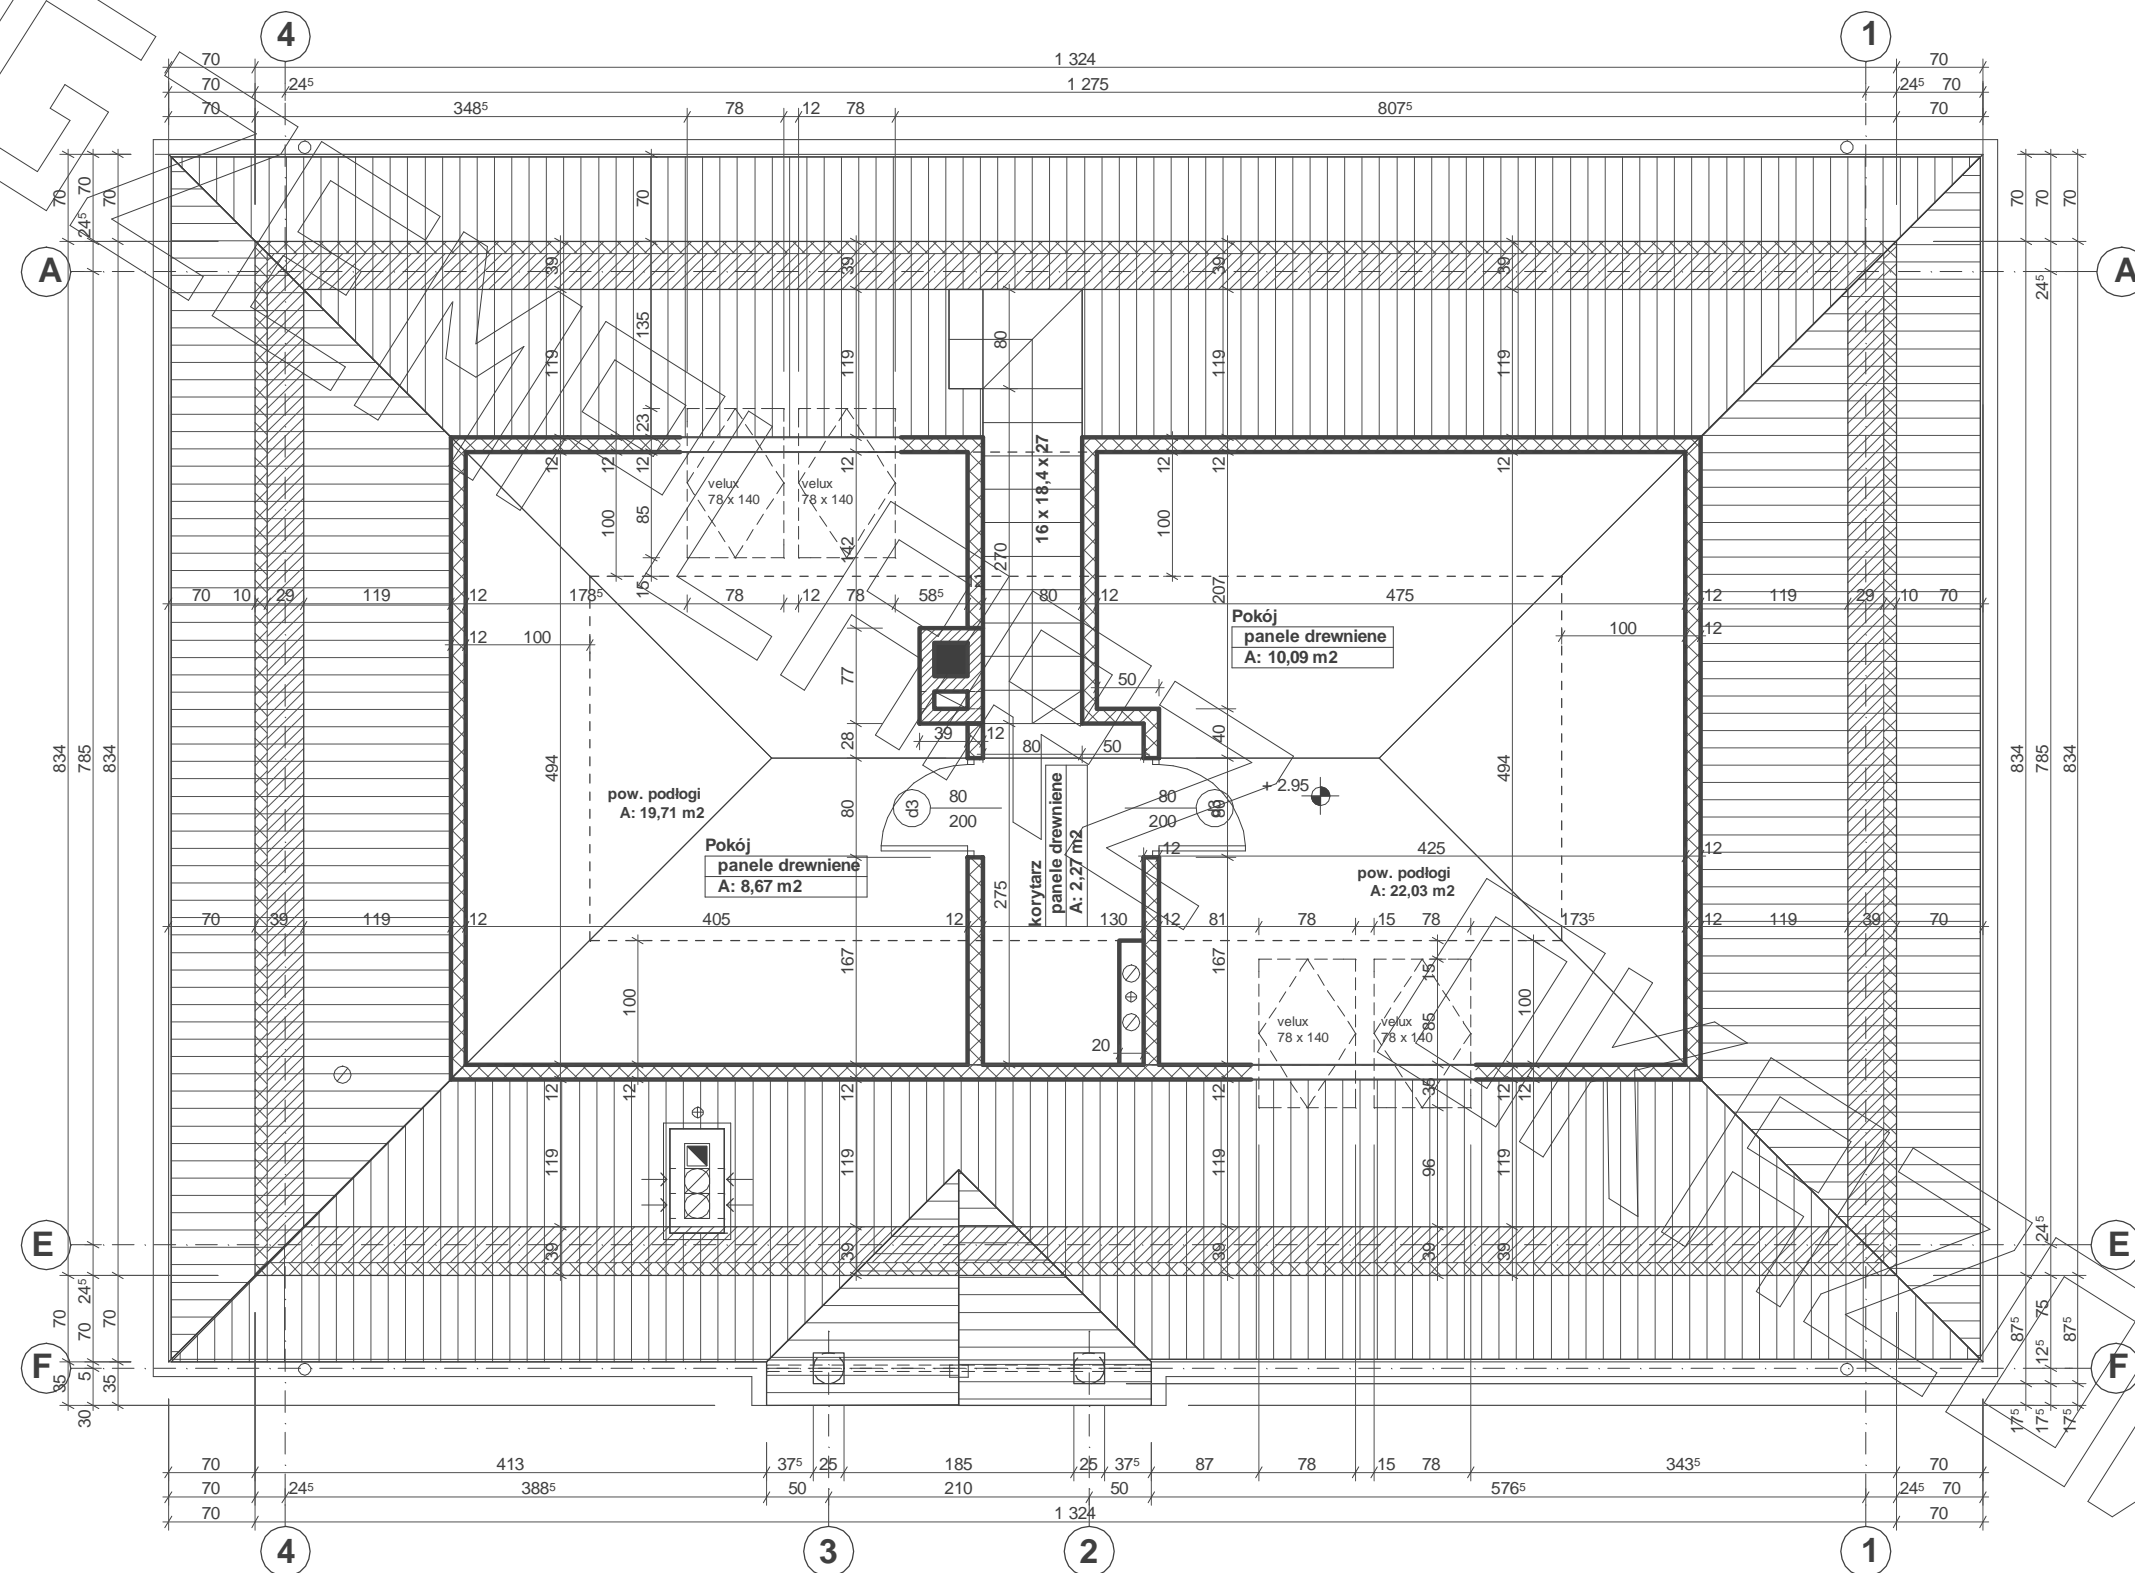


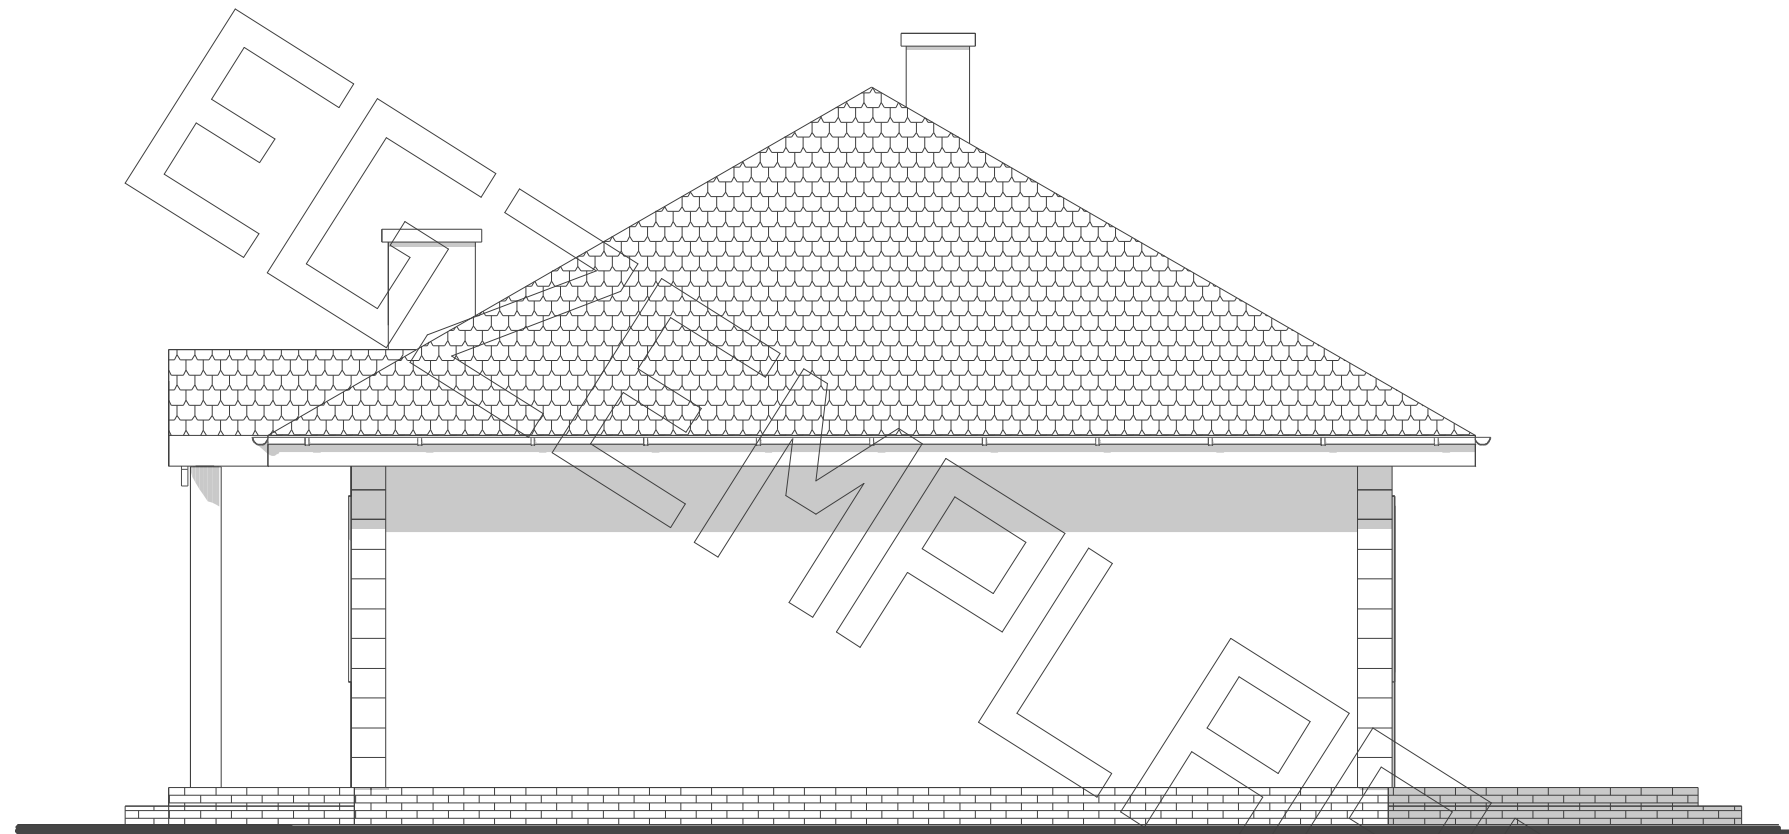

elewacja boczna :



elewacja ogrodowa :

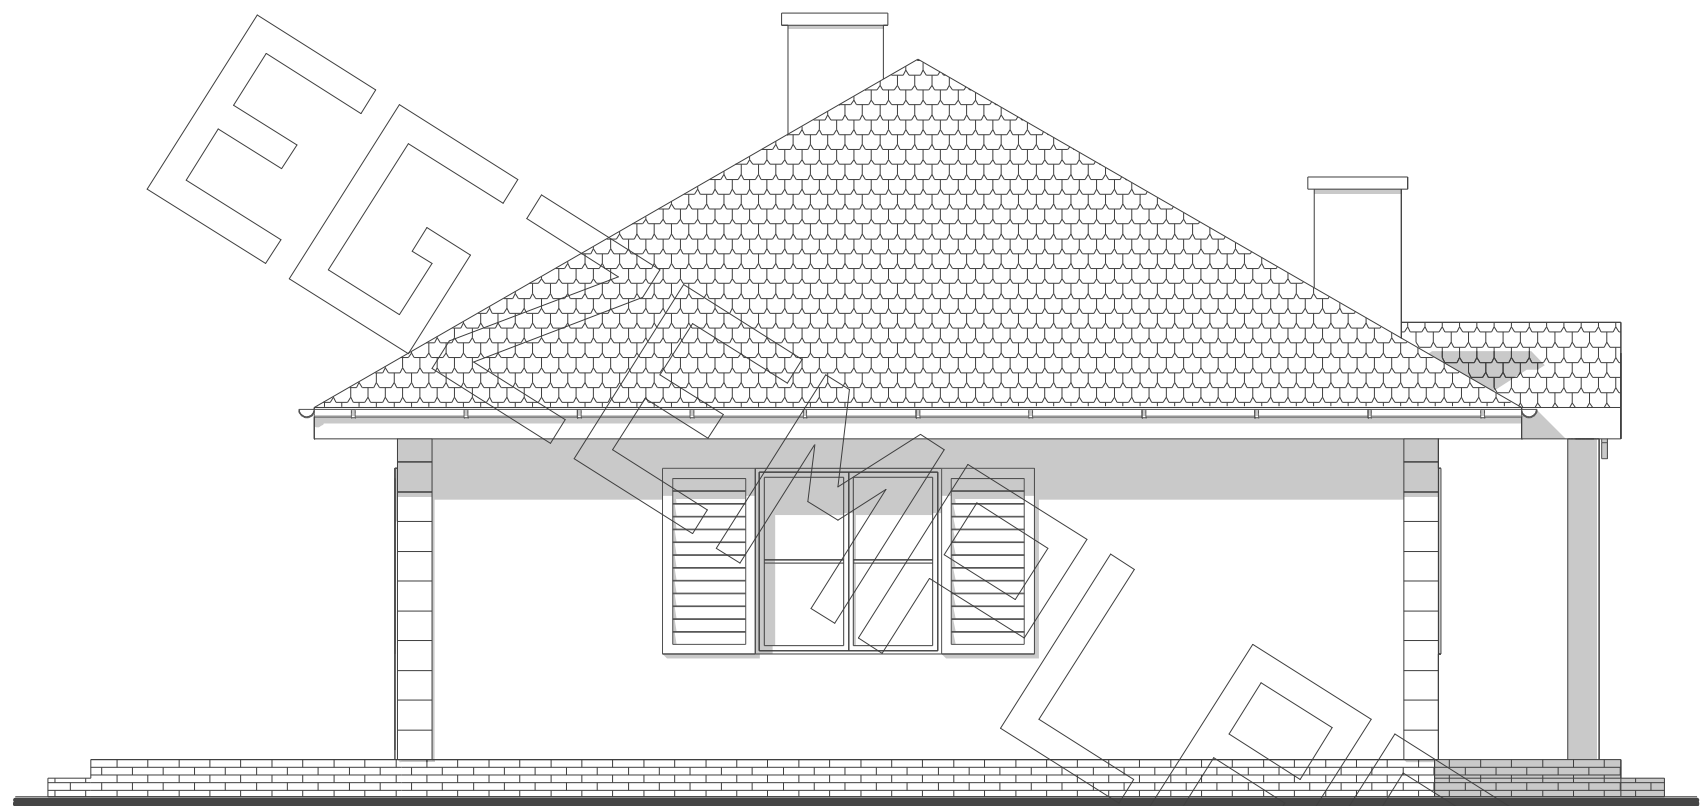

elewacja boczna :



elewacja frontowa :