


# RZUT PIWNICY

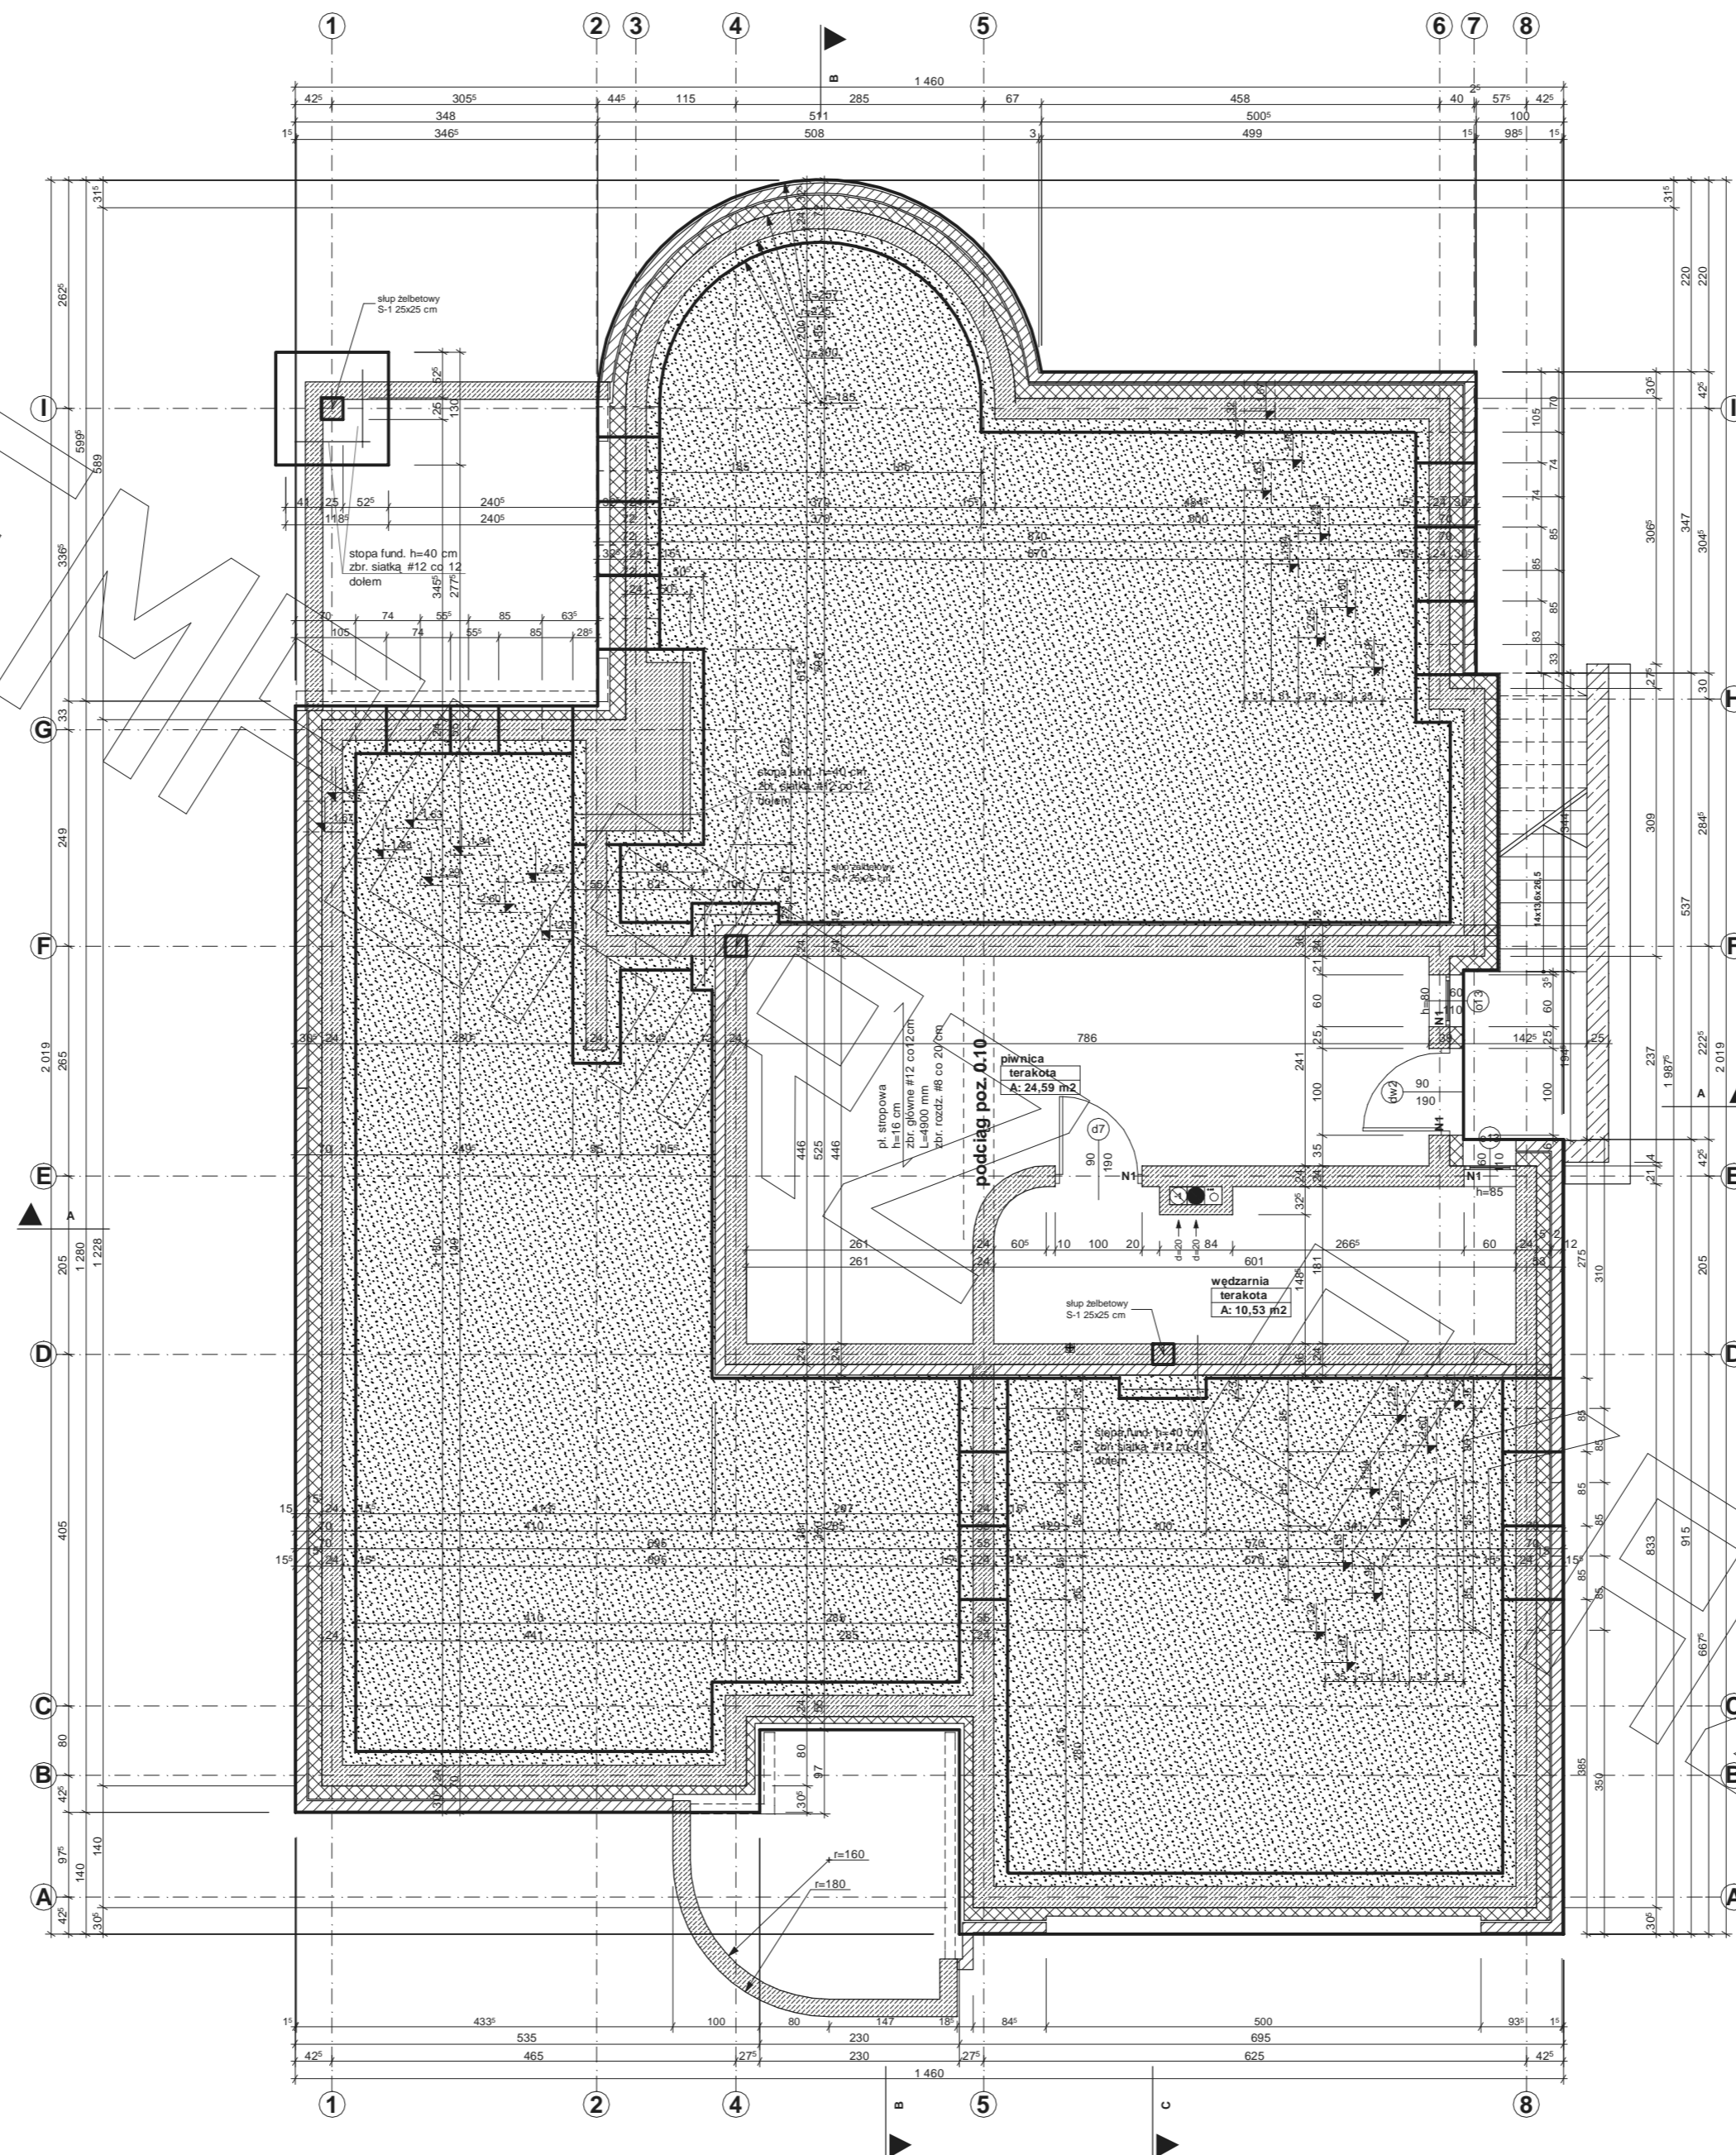


**BETON B20**  
**STAL AIII 34GS #**  
**STAL AI St 3SX o**


**UWAGA:**

- W płytach należy zachować normowe długości oparcia prętów głównych.
- Pręty rozdzielcze oŚ co ok 20 cm układać na prętach głównych.
- Wielece wysokości 29 cm zbrojone 4o14.
- Pręty łączny na zakład min. 40 cm (również w narożach).
- Strzemiona o6 co 20 cm.

# RZUT PARTERU

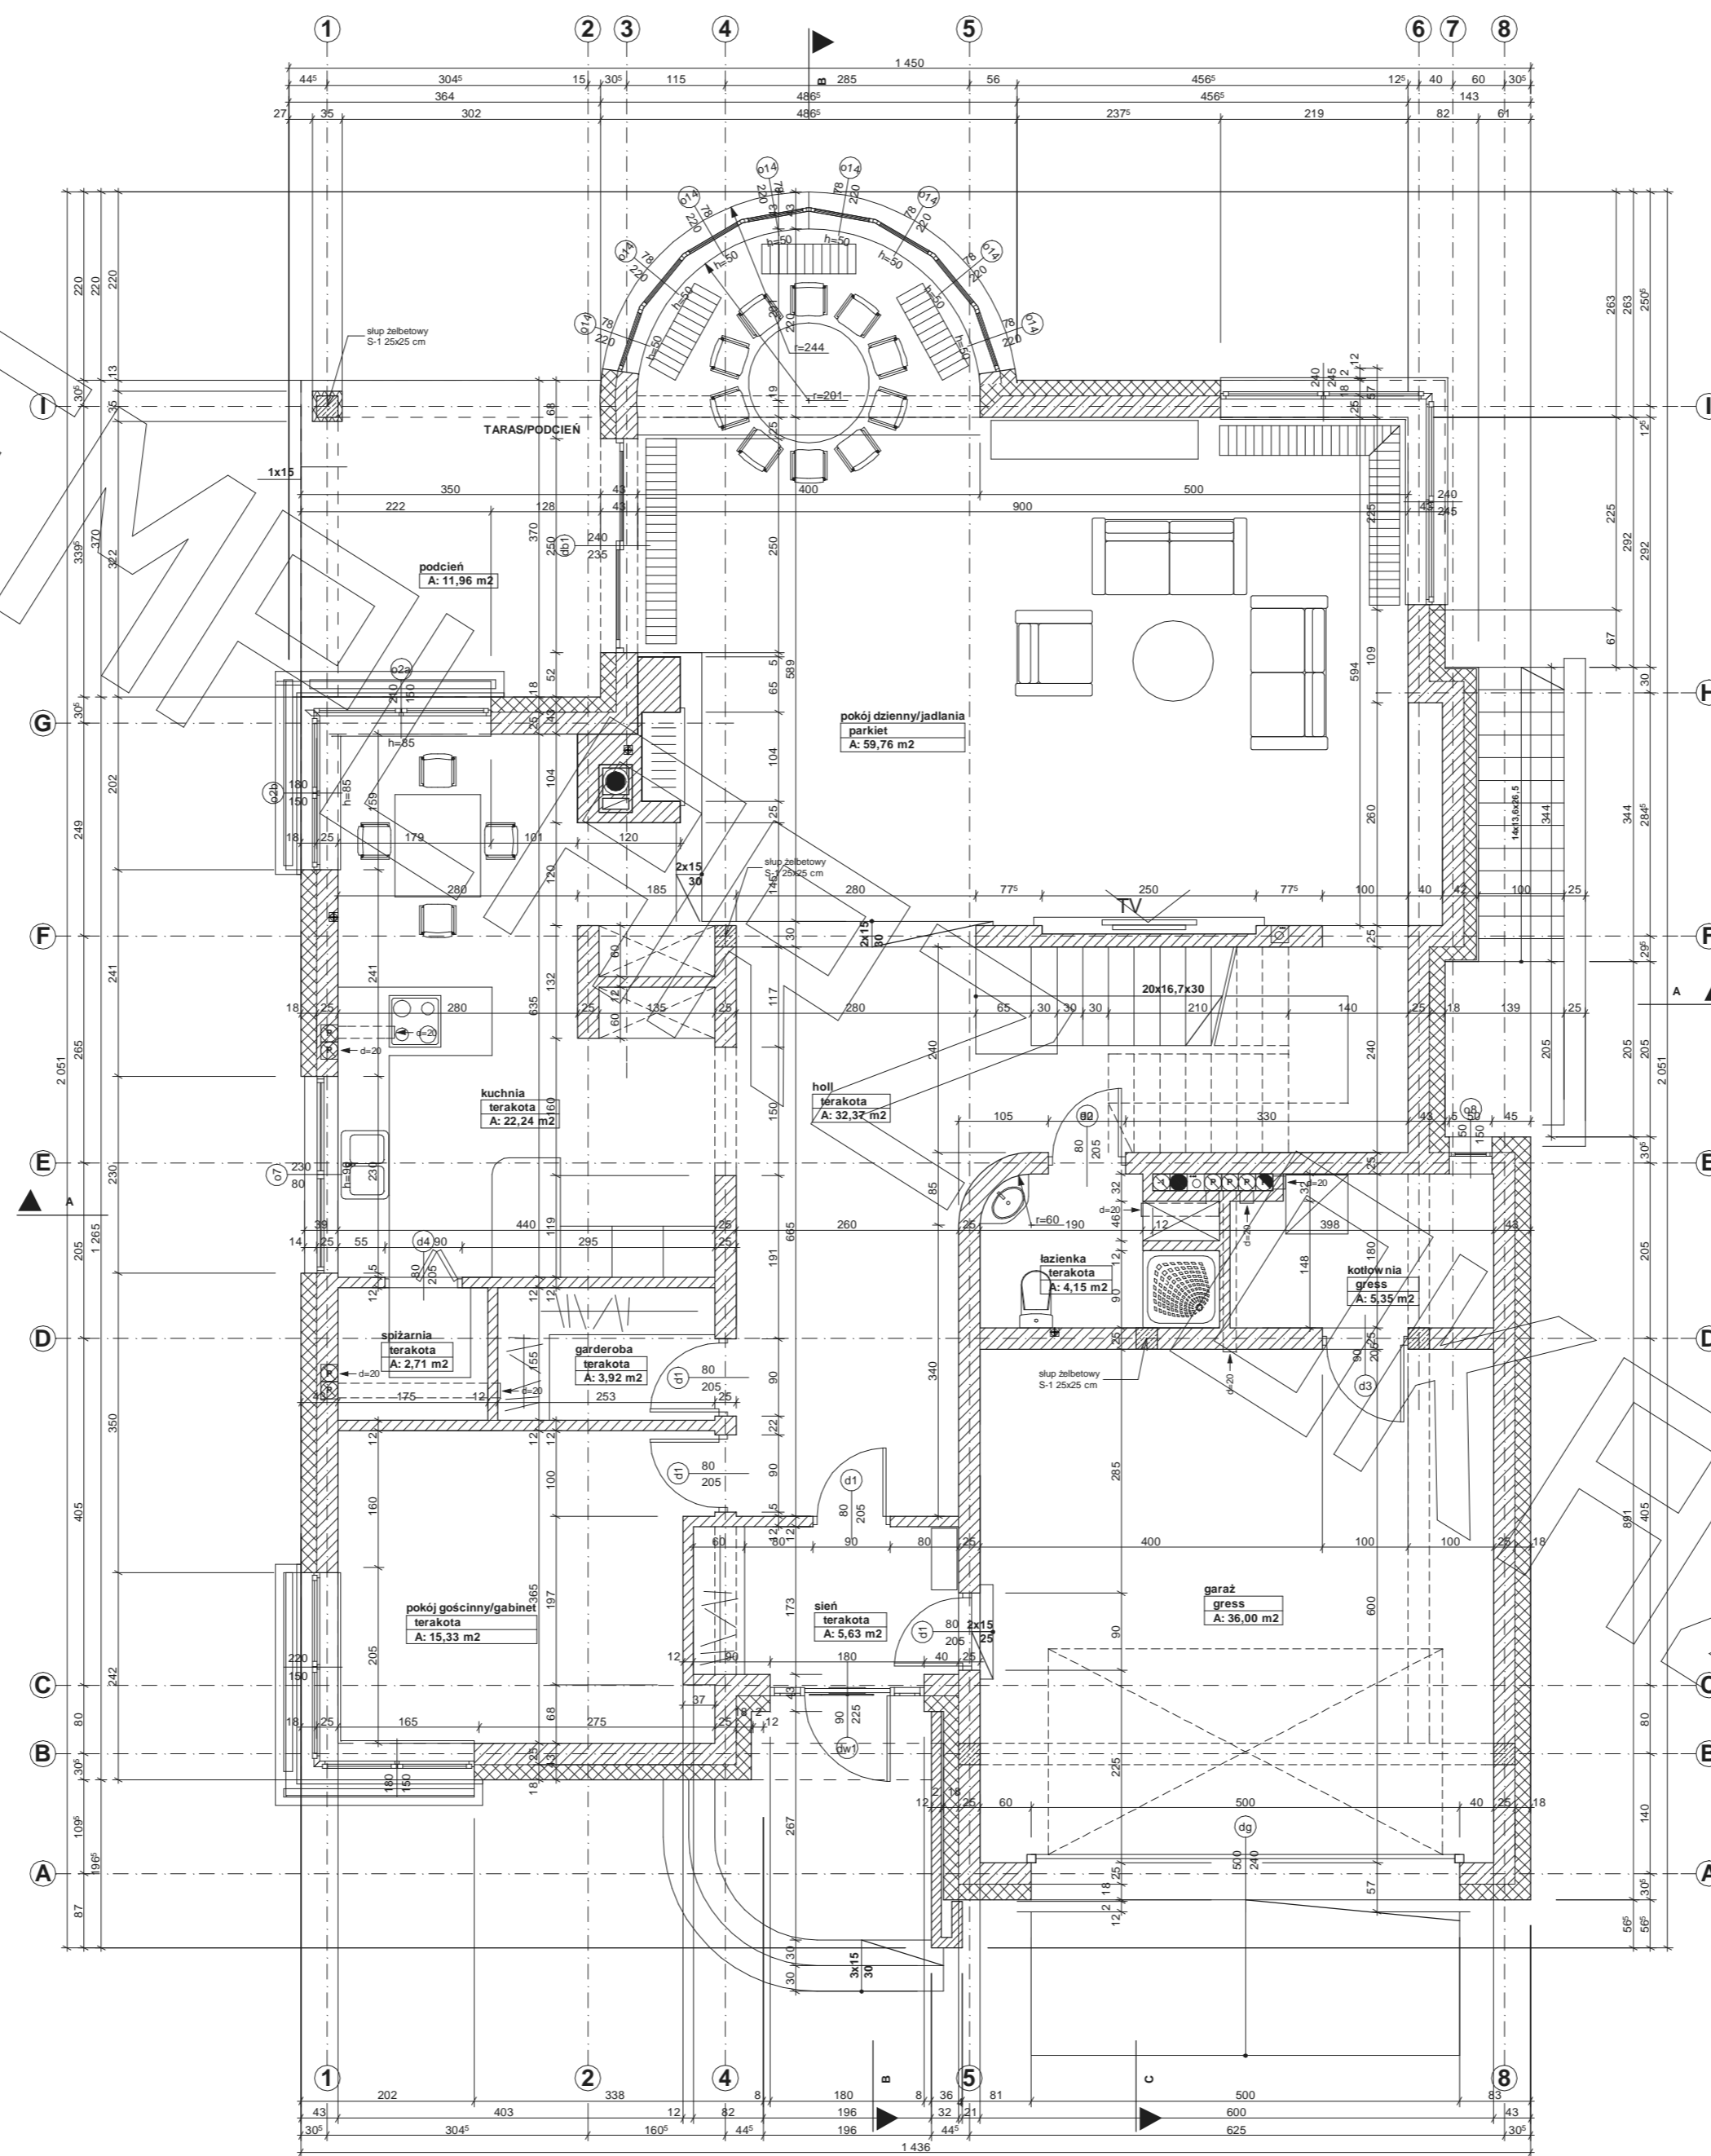

# RZUT PIĘTRA

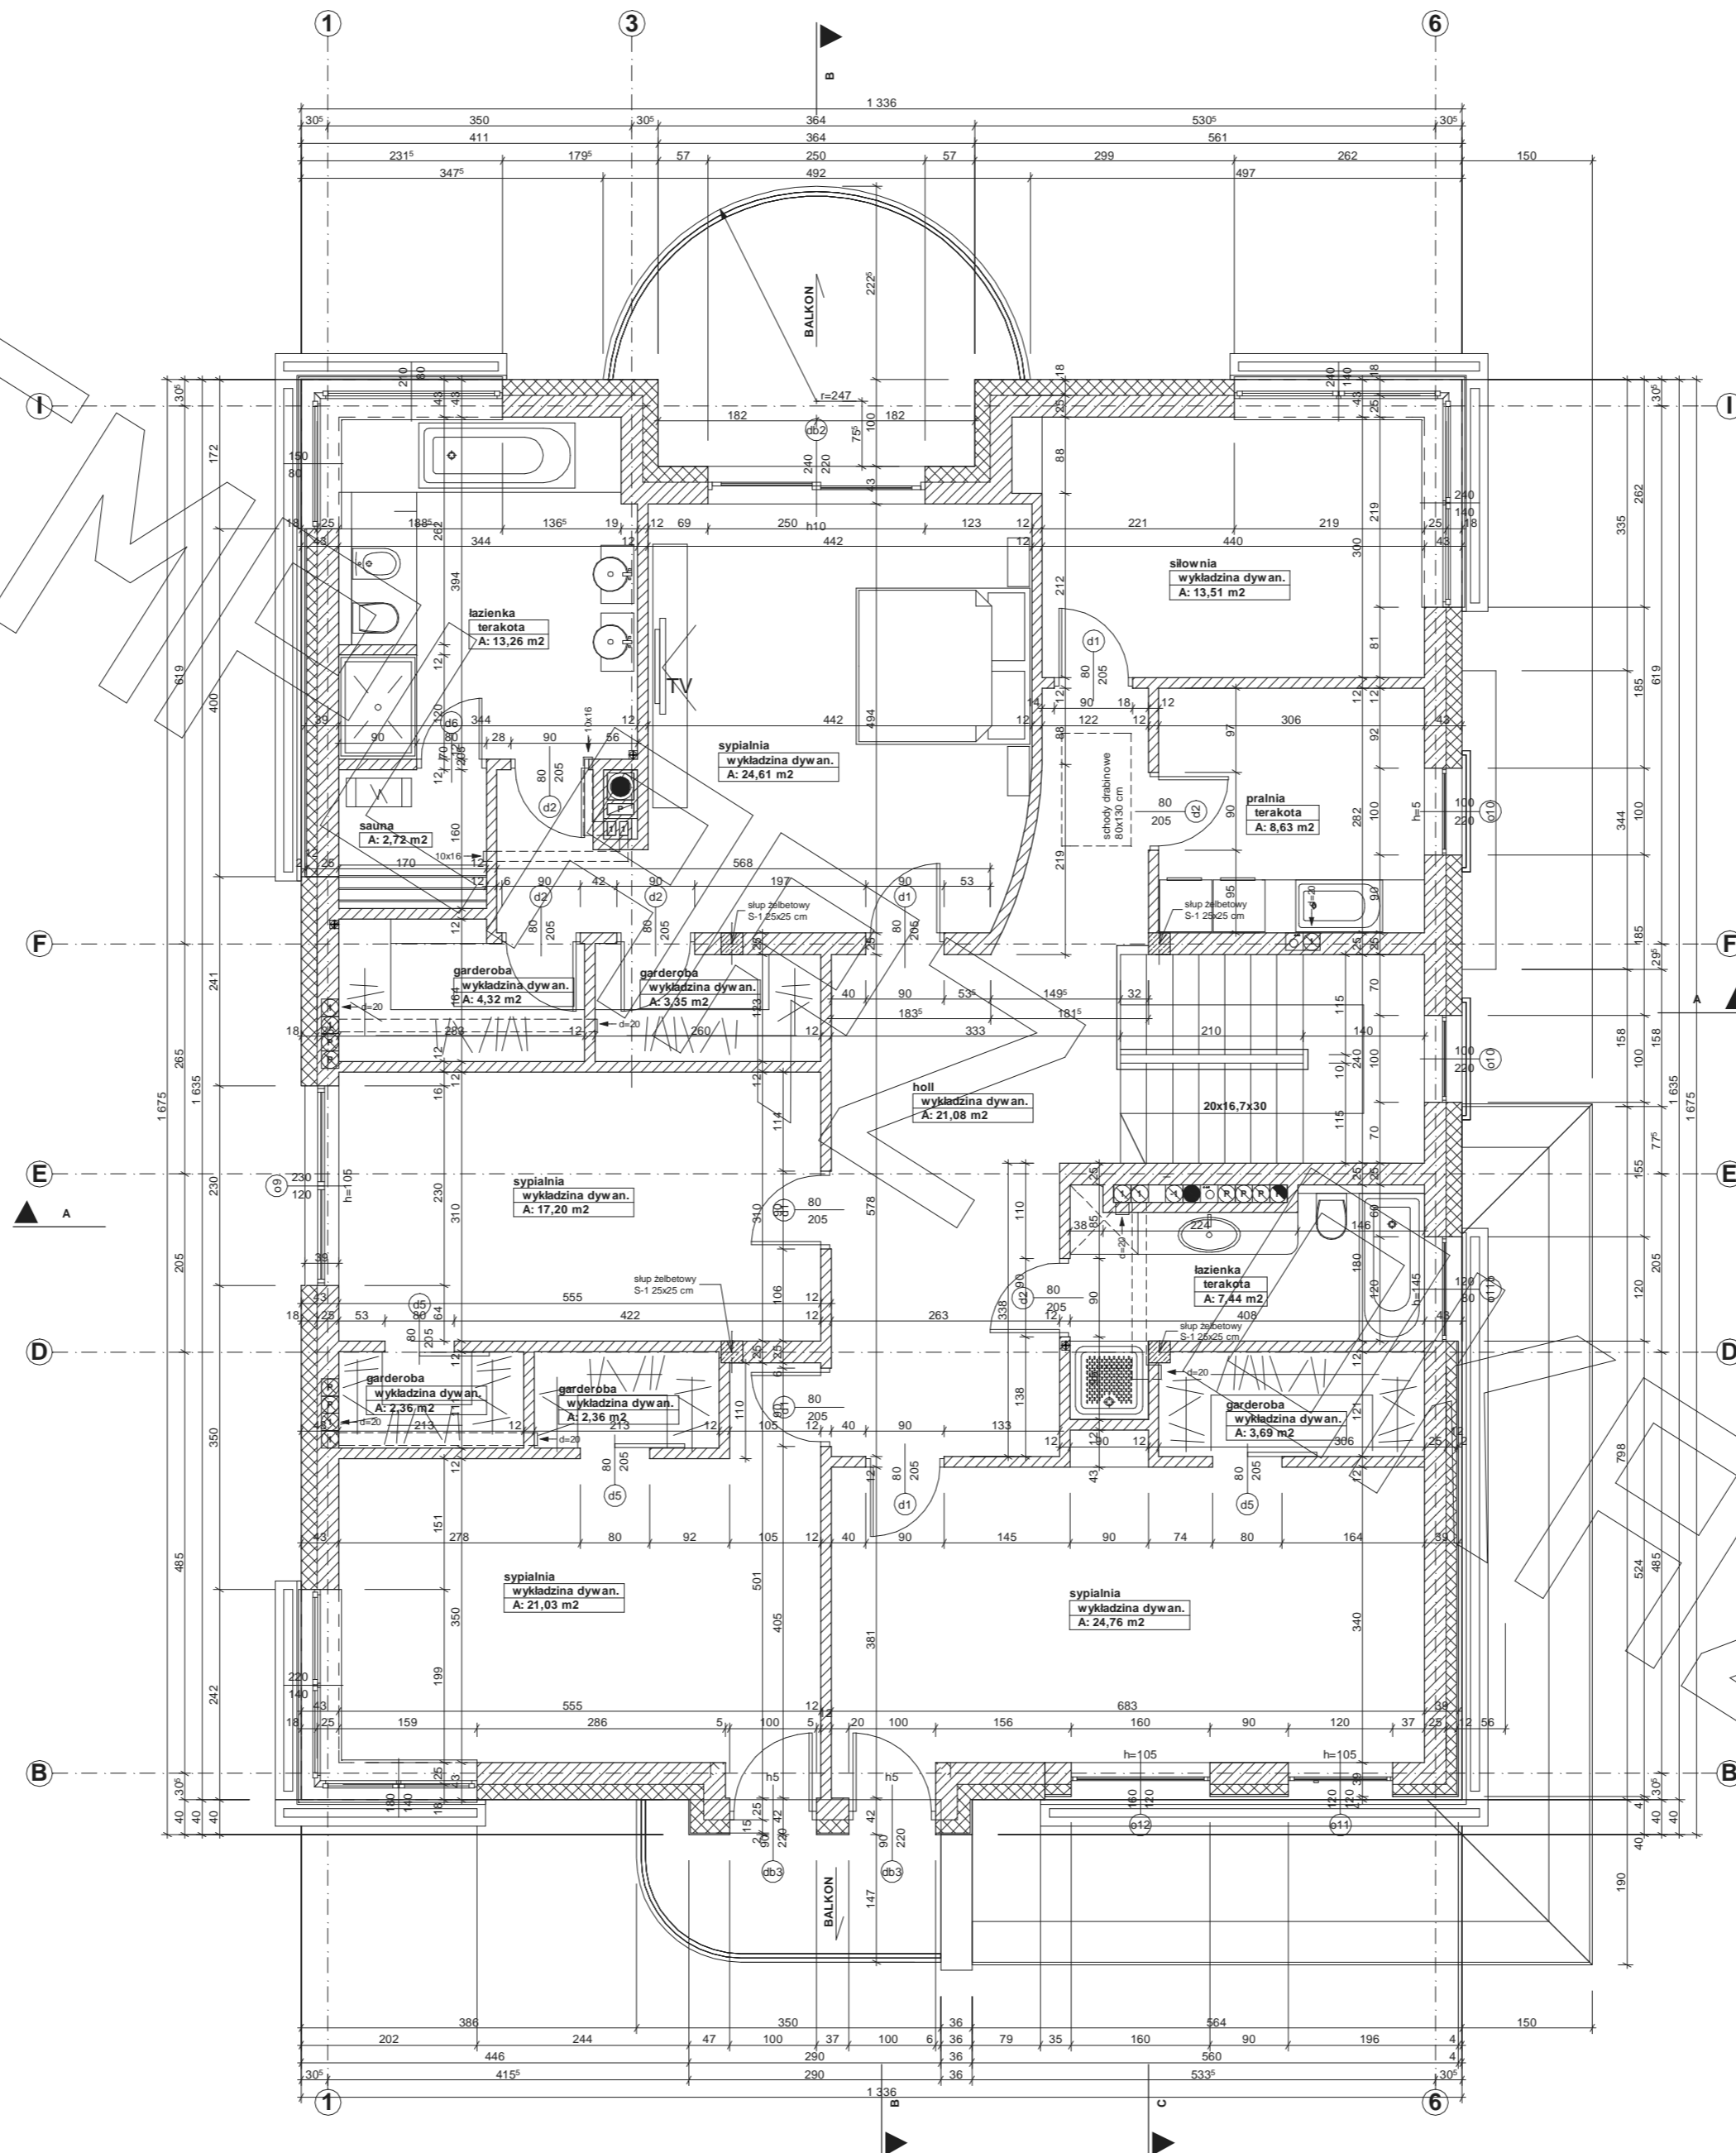

# PRZEKRÓJ

