


RZUT PIWNICY

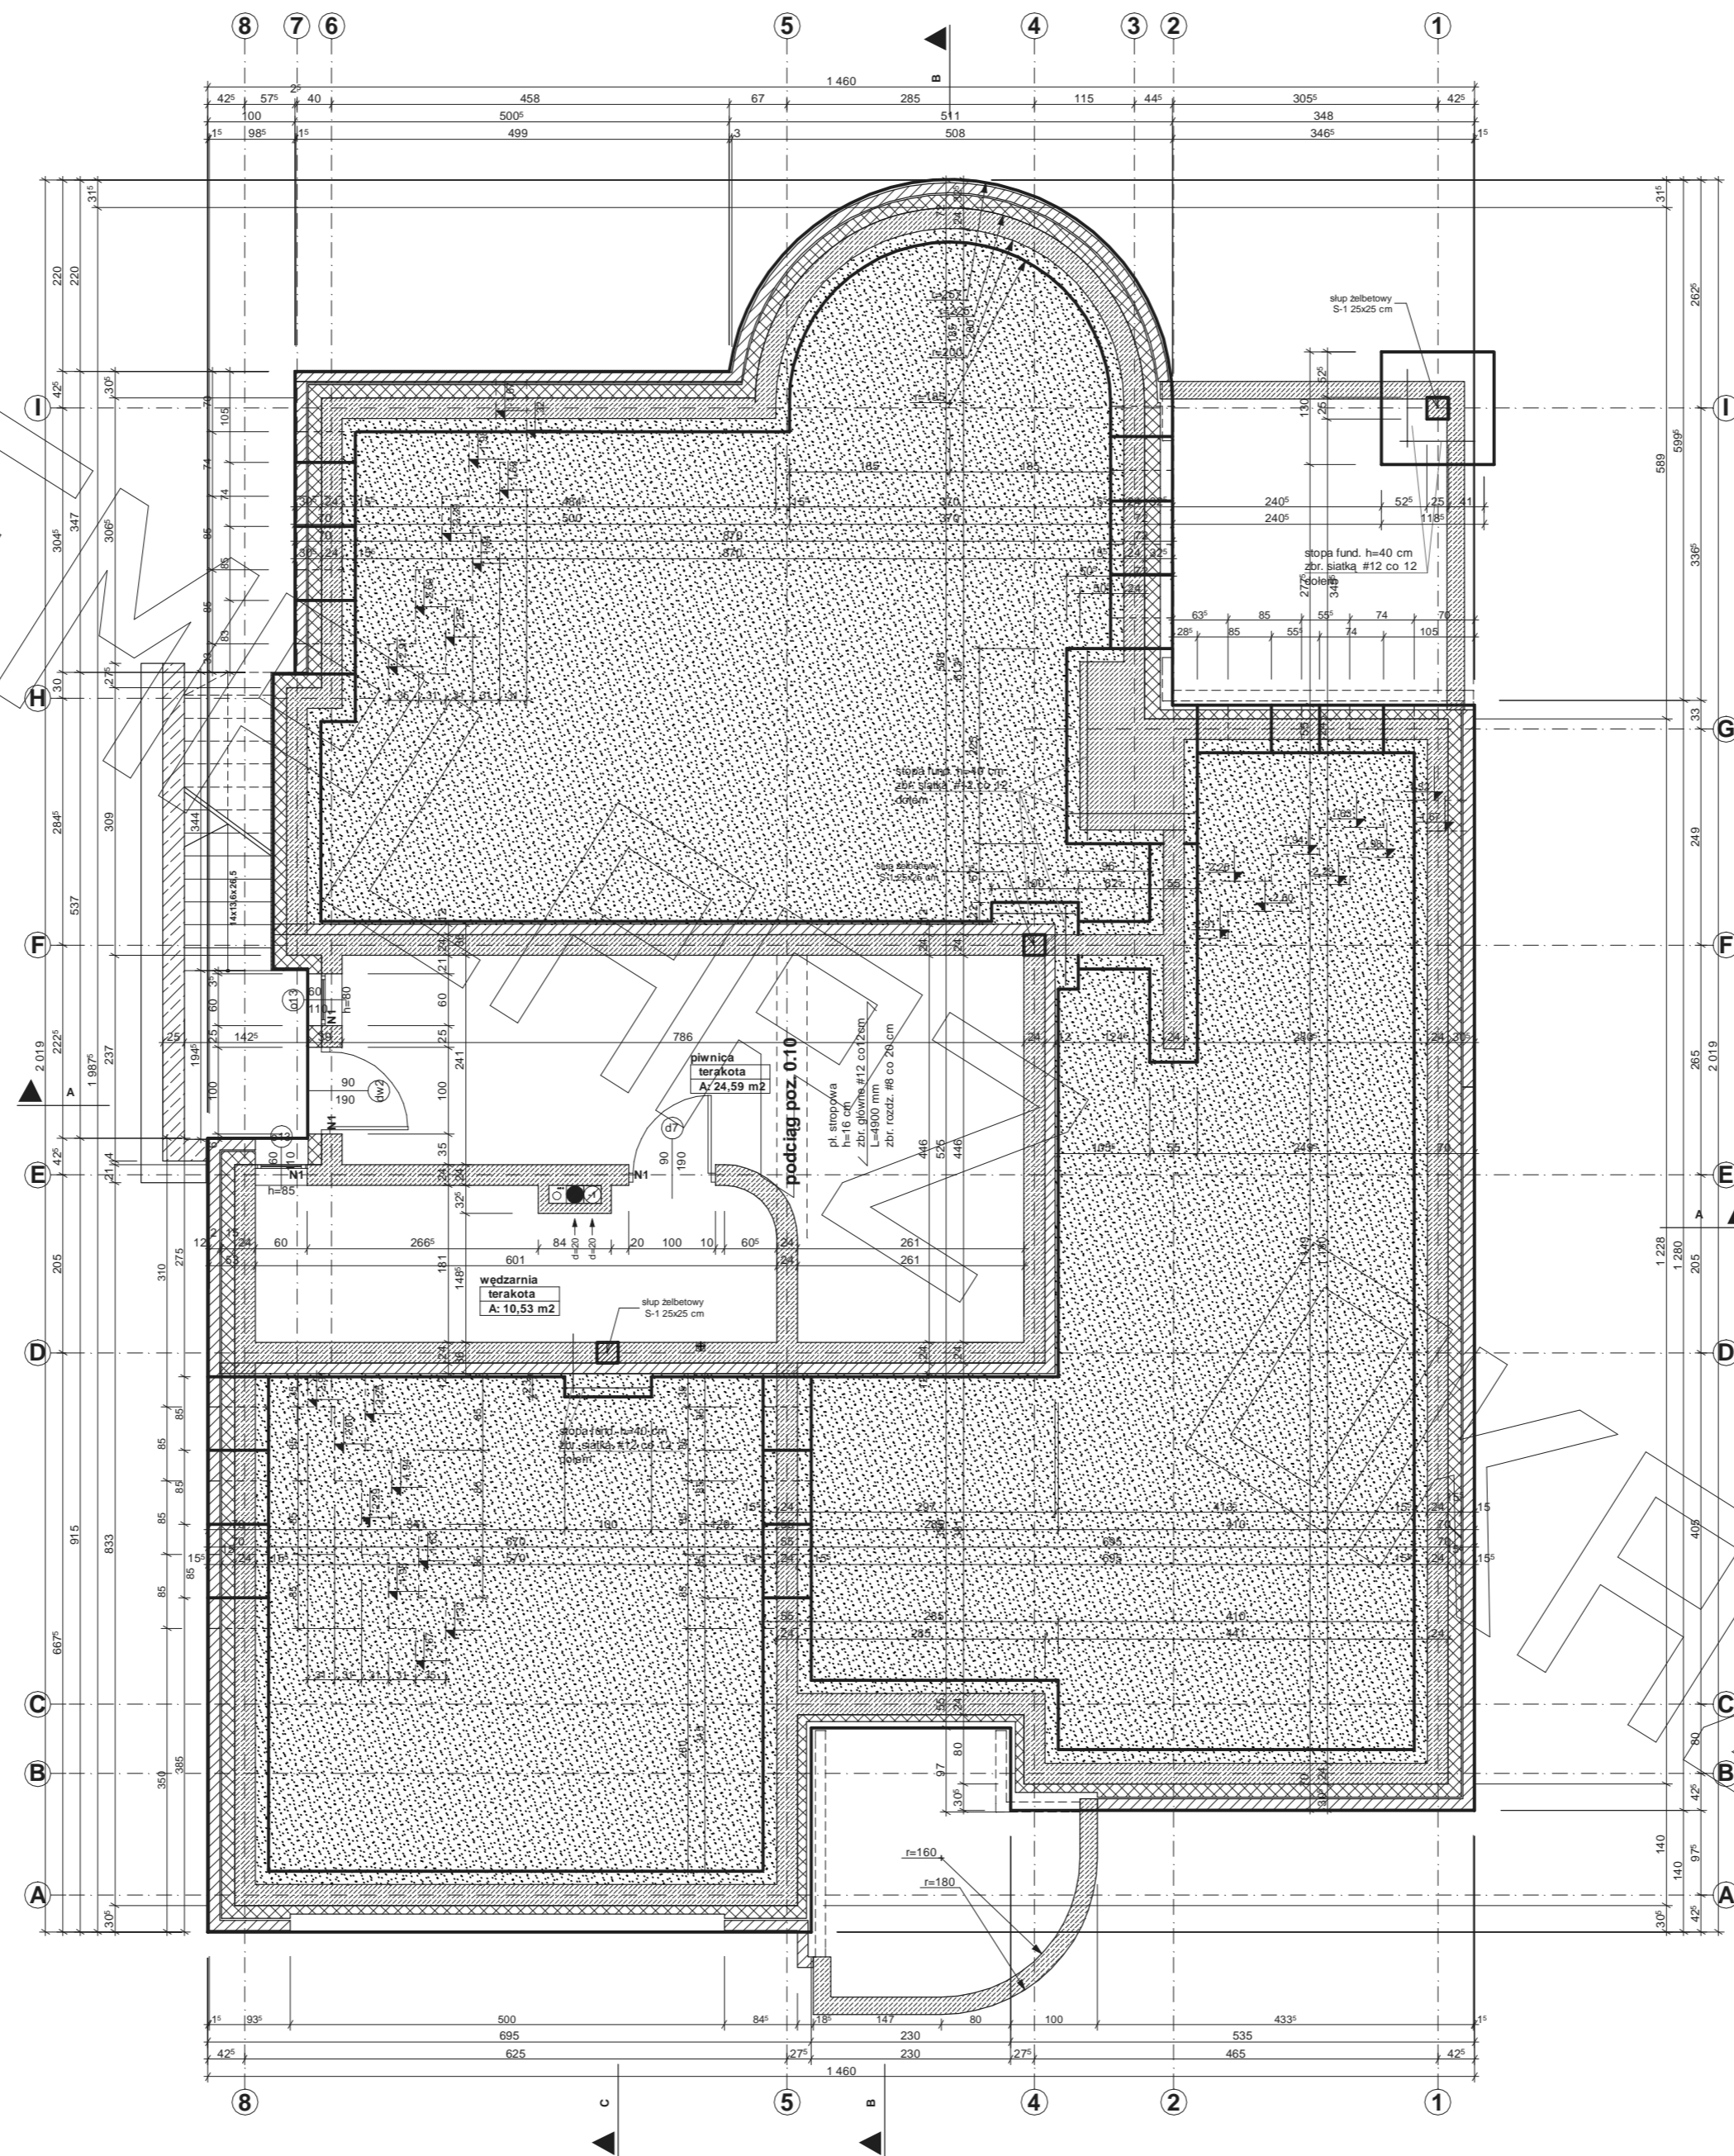


BETON B20
STAL AIII 34GS #
STAL AI St 3SX o


UWAGA:

- W płytach należy zachować normowe długości oparcia prętów głównych.
- Pręty rozdzielcze o8 co ok 20 cm układać na prętach głównych.
- Wiatce wysokości 29 cm zbrojone 4o14.
- Pręty łączące na zakład min. 40 cm (również w narożach).
- Strzemiona o6 co 20 cm.



RZUT PARTERU

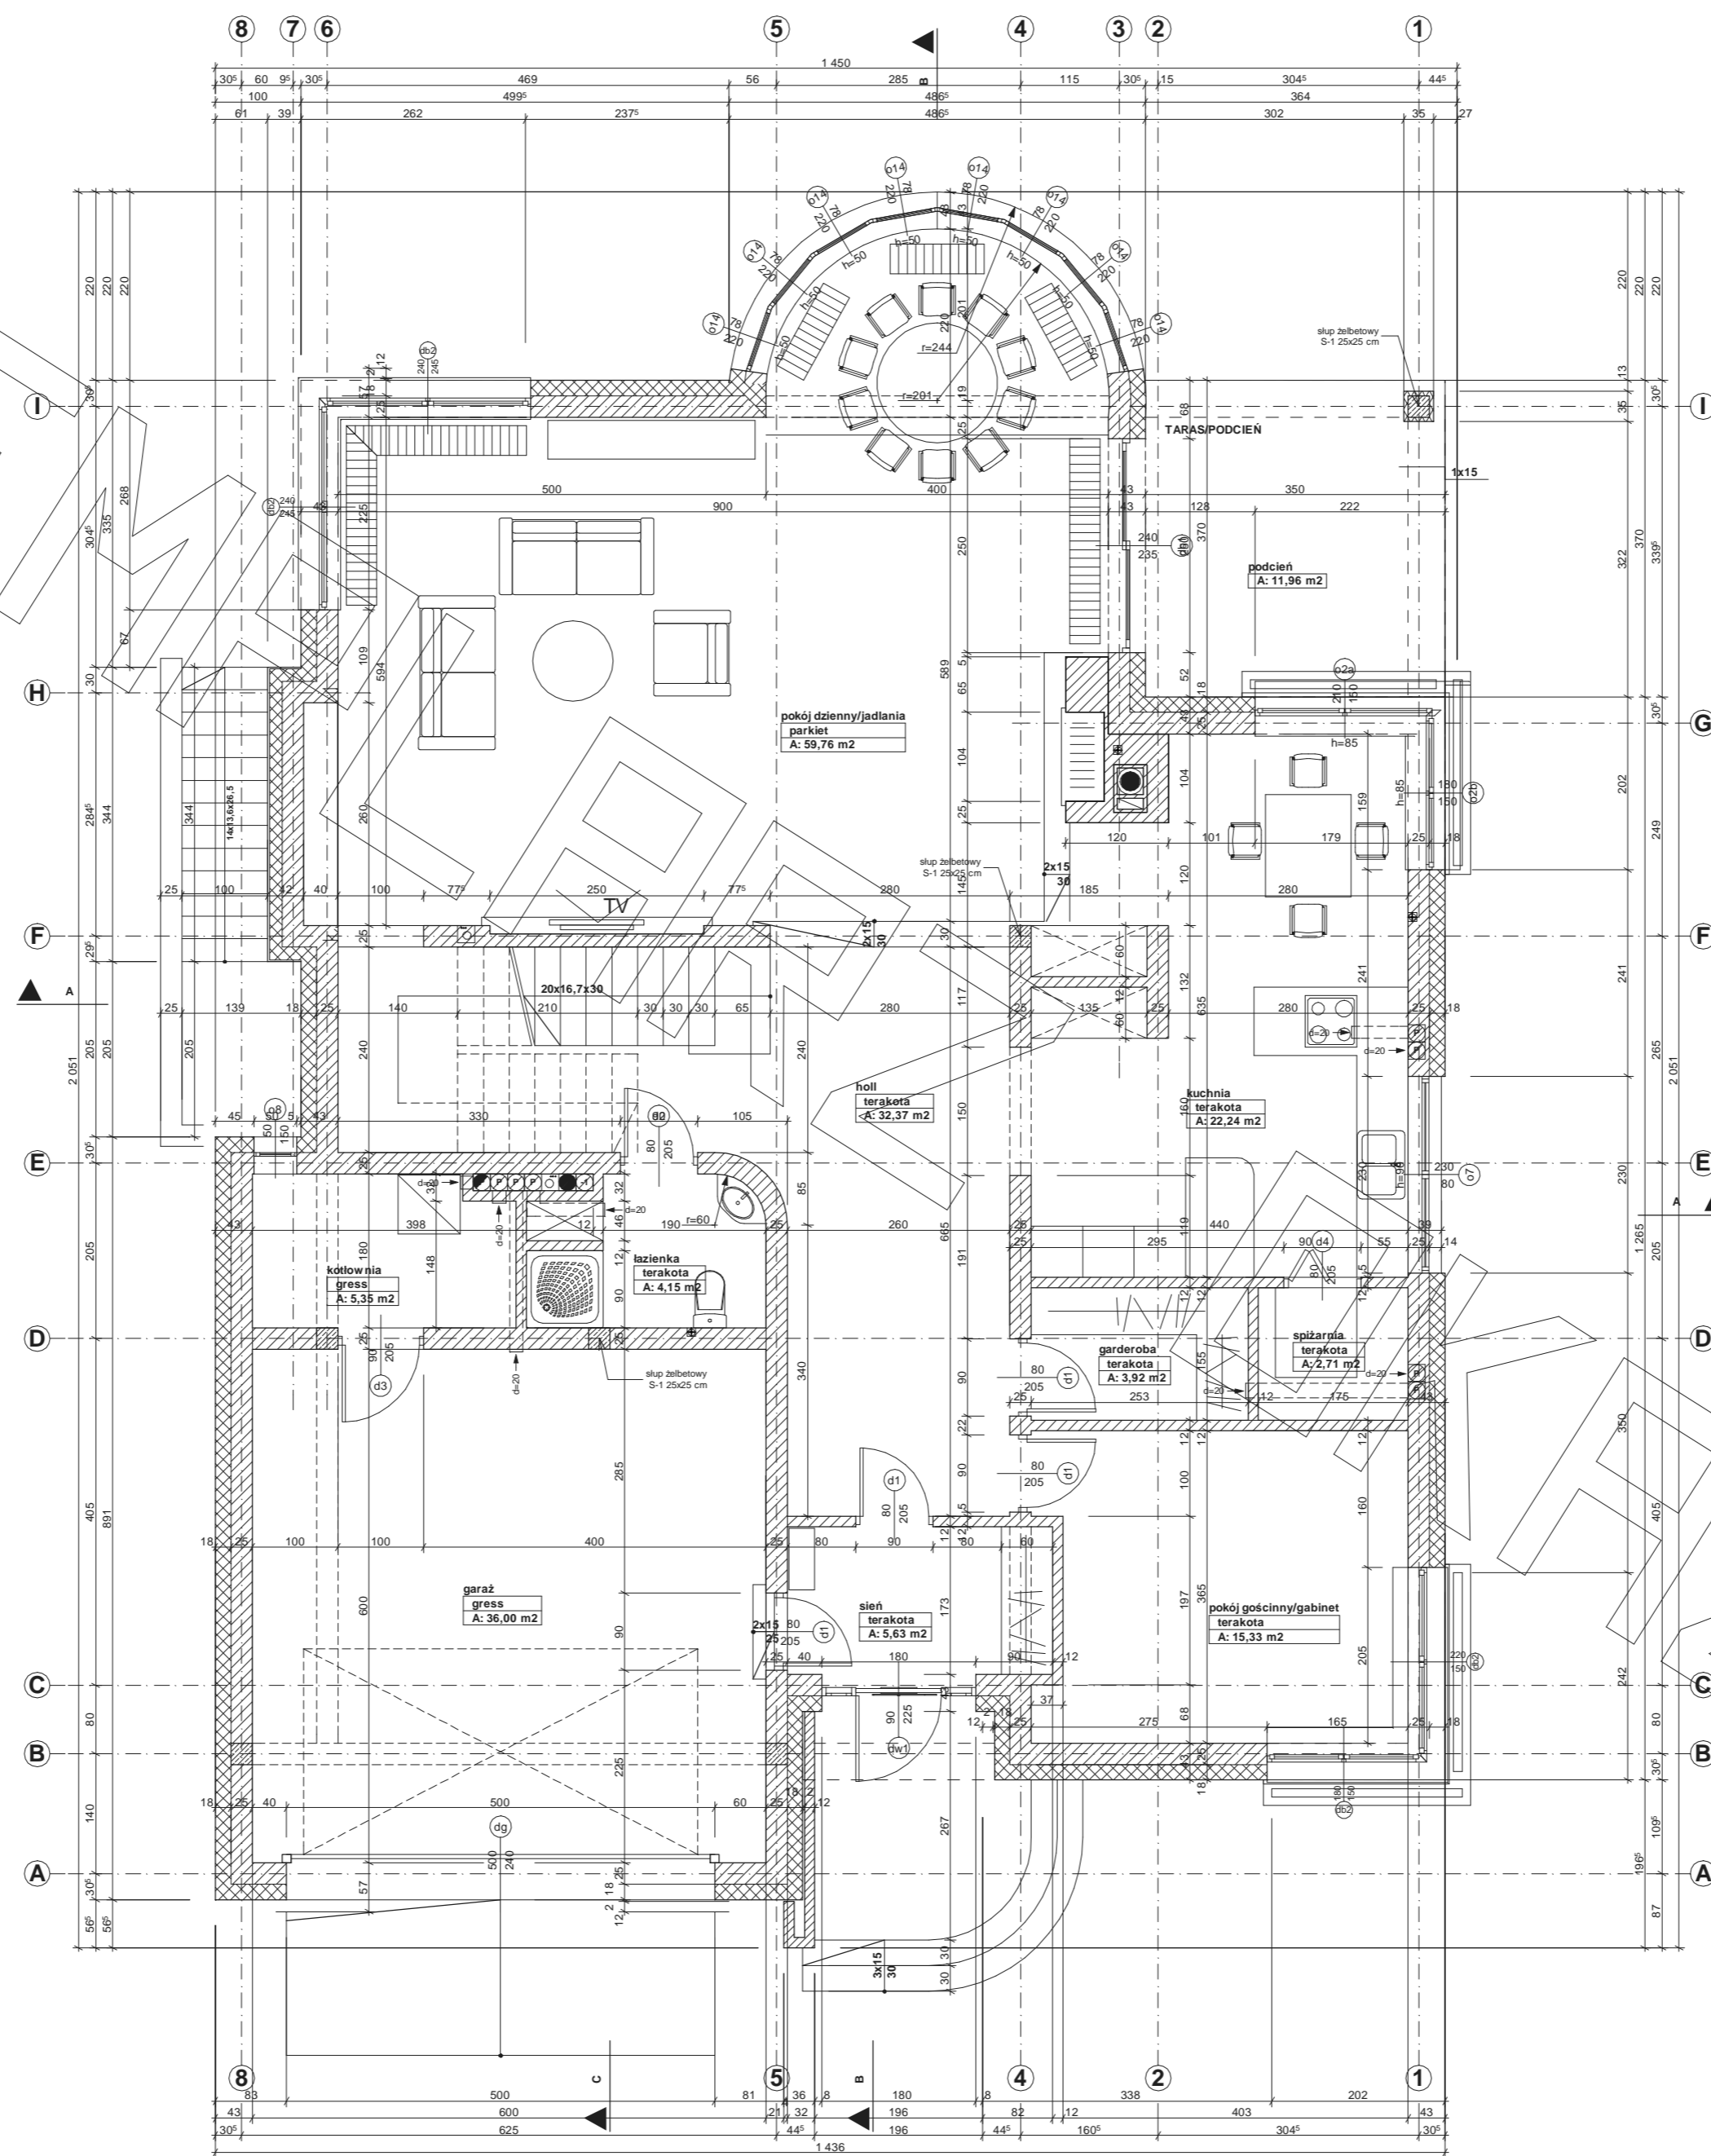


RZUT PIĘTRA

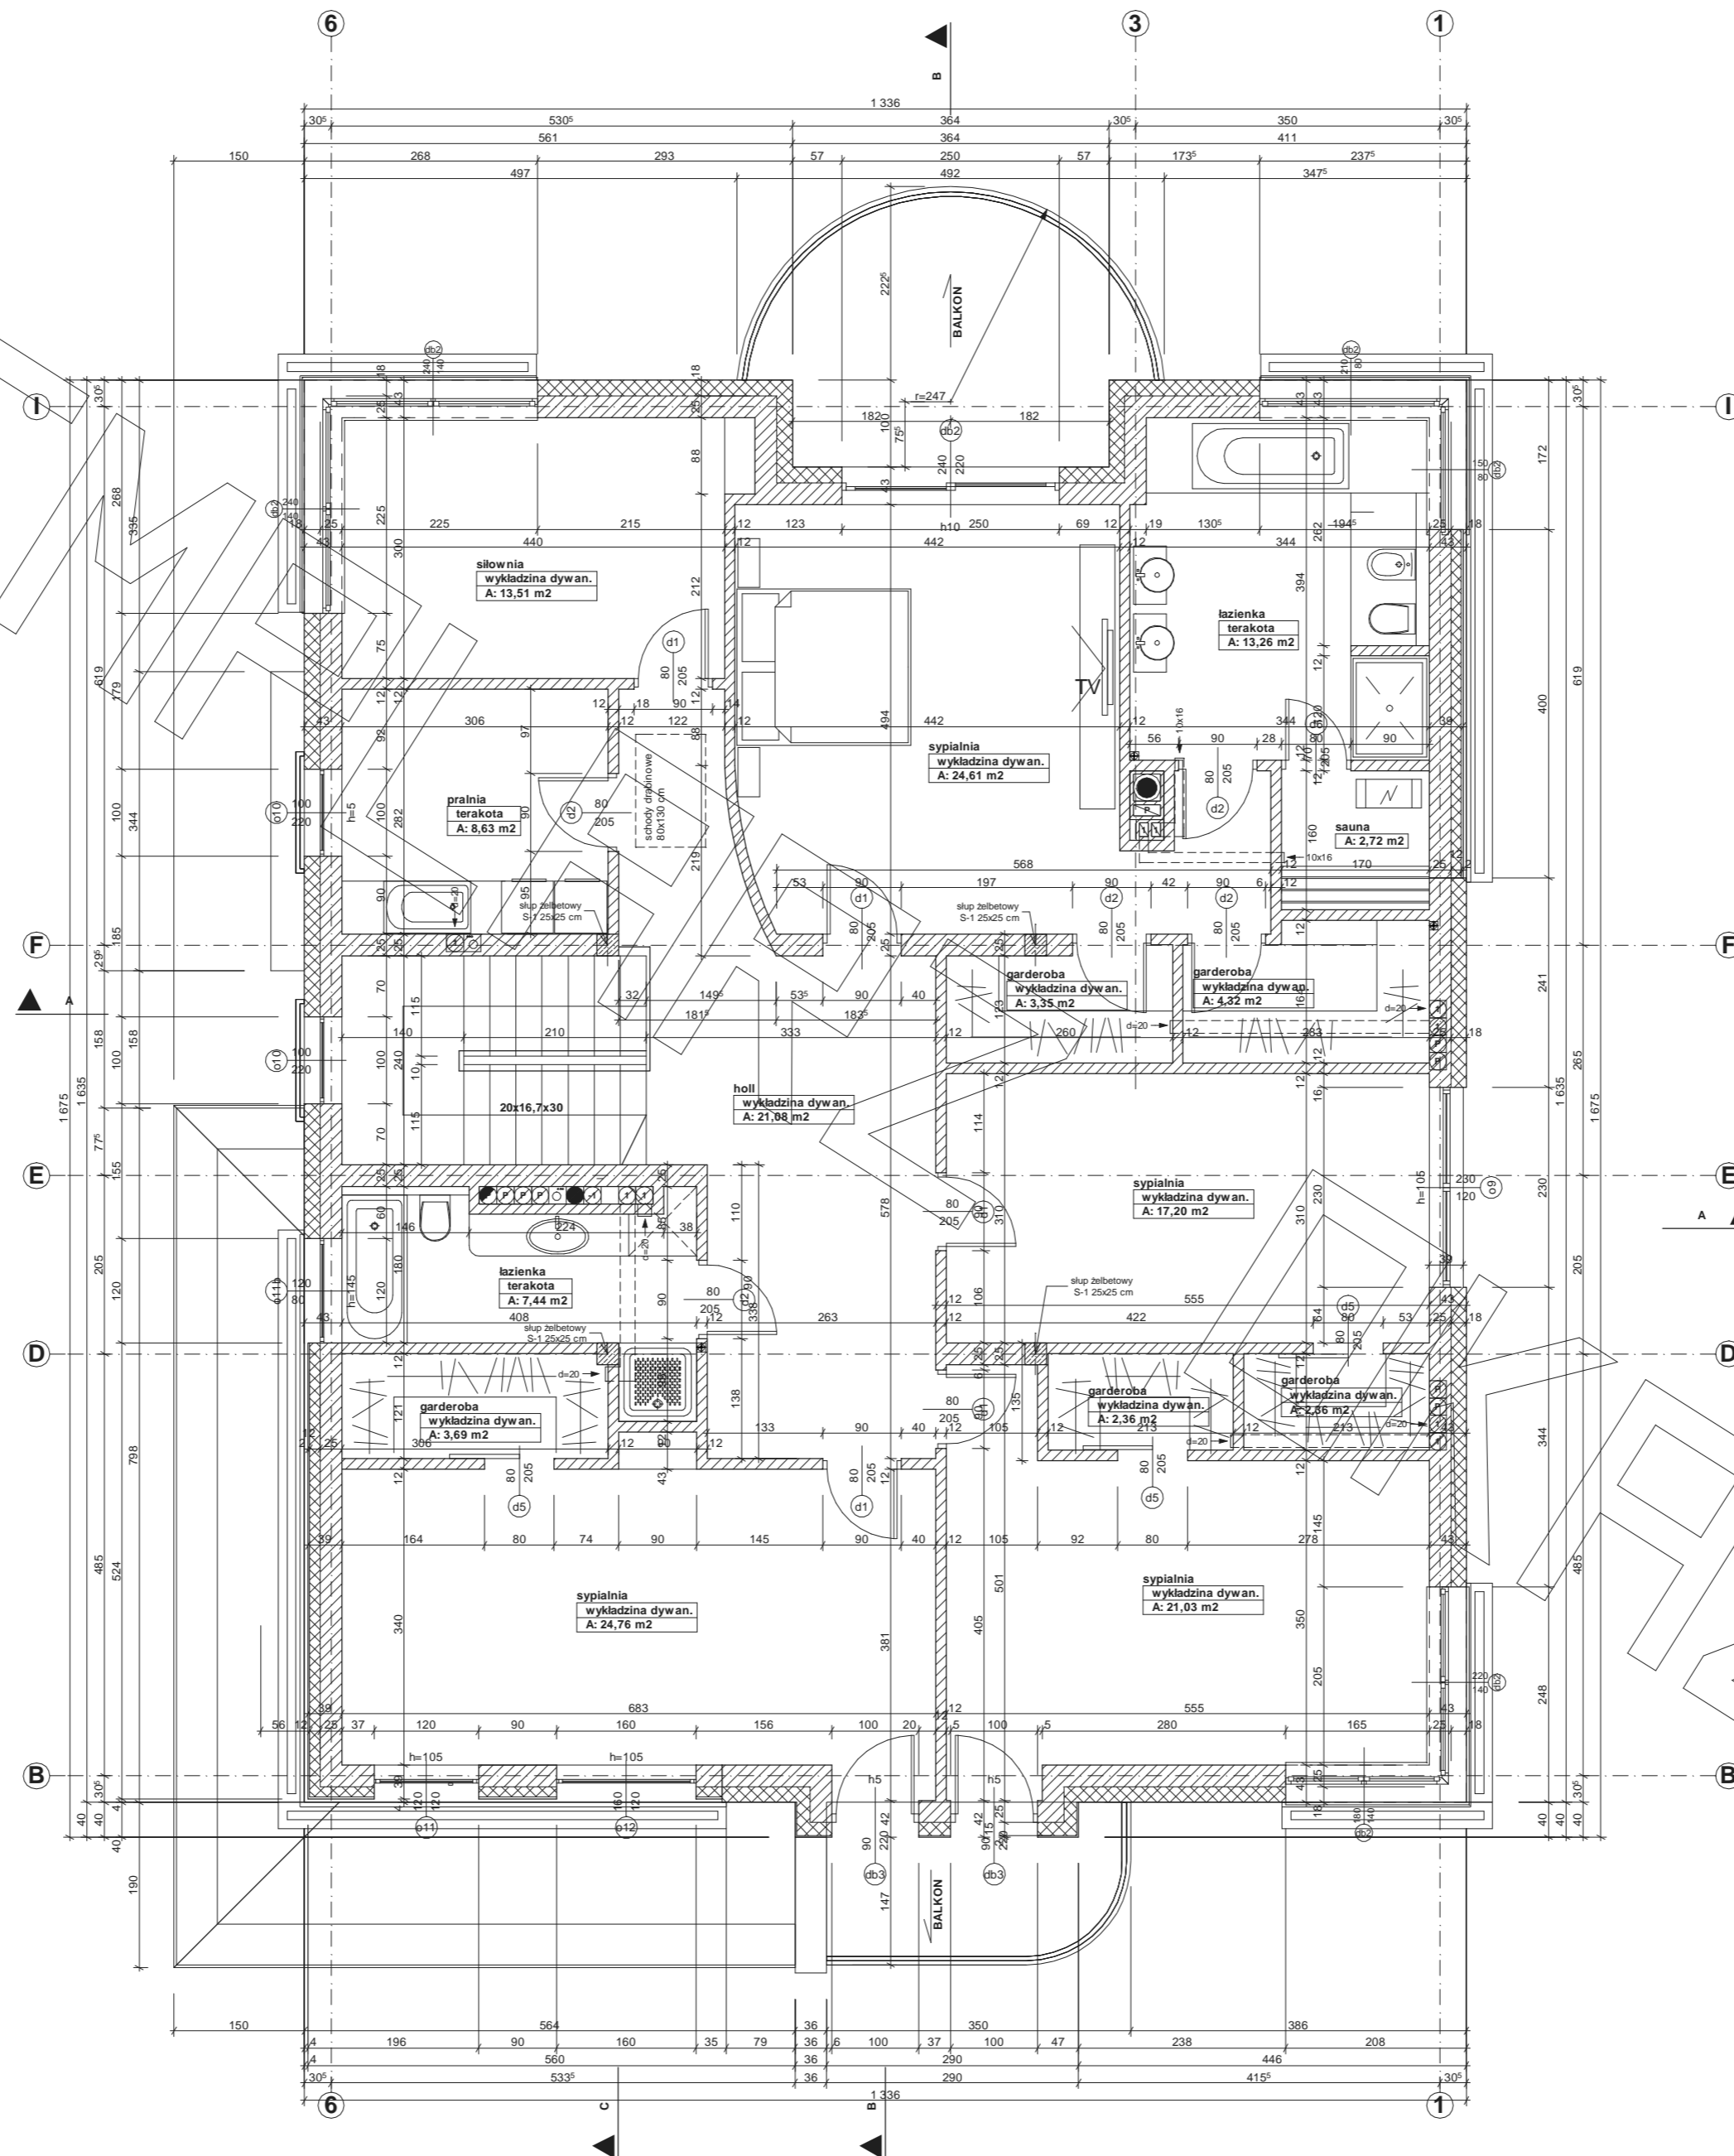

PRZEKRÓJ

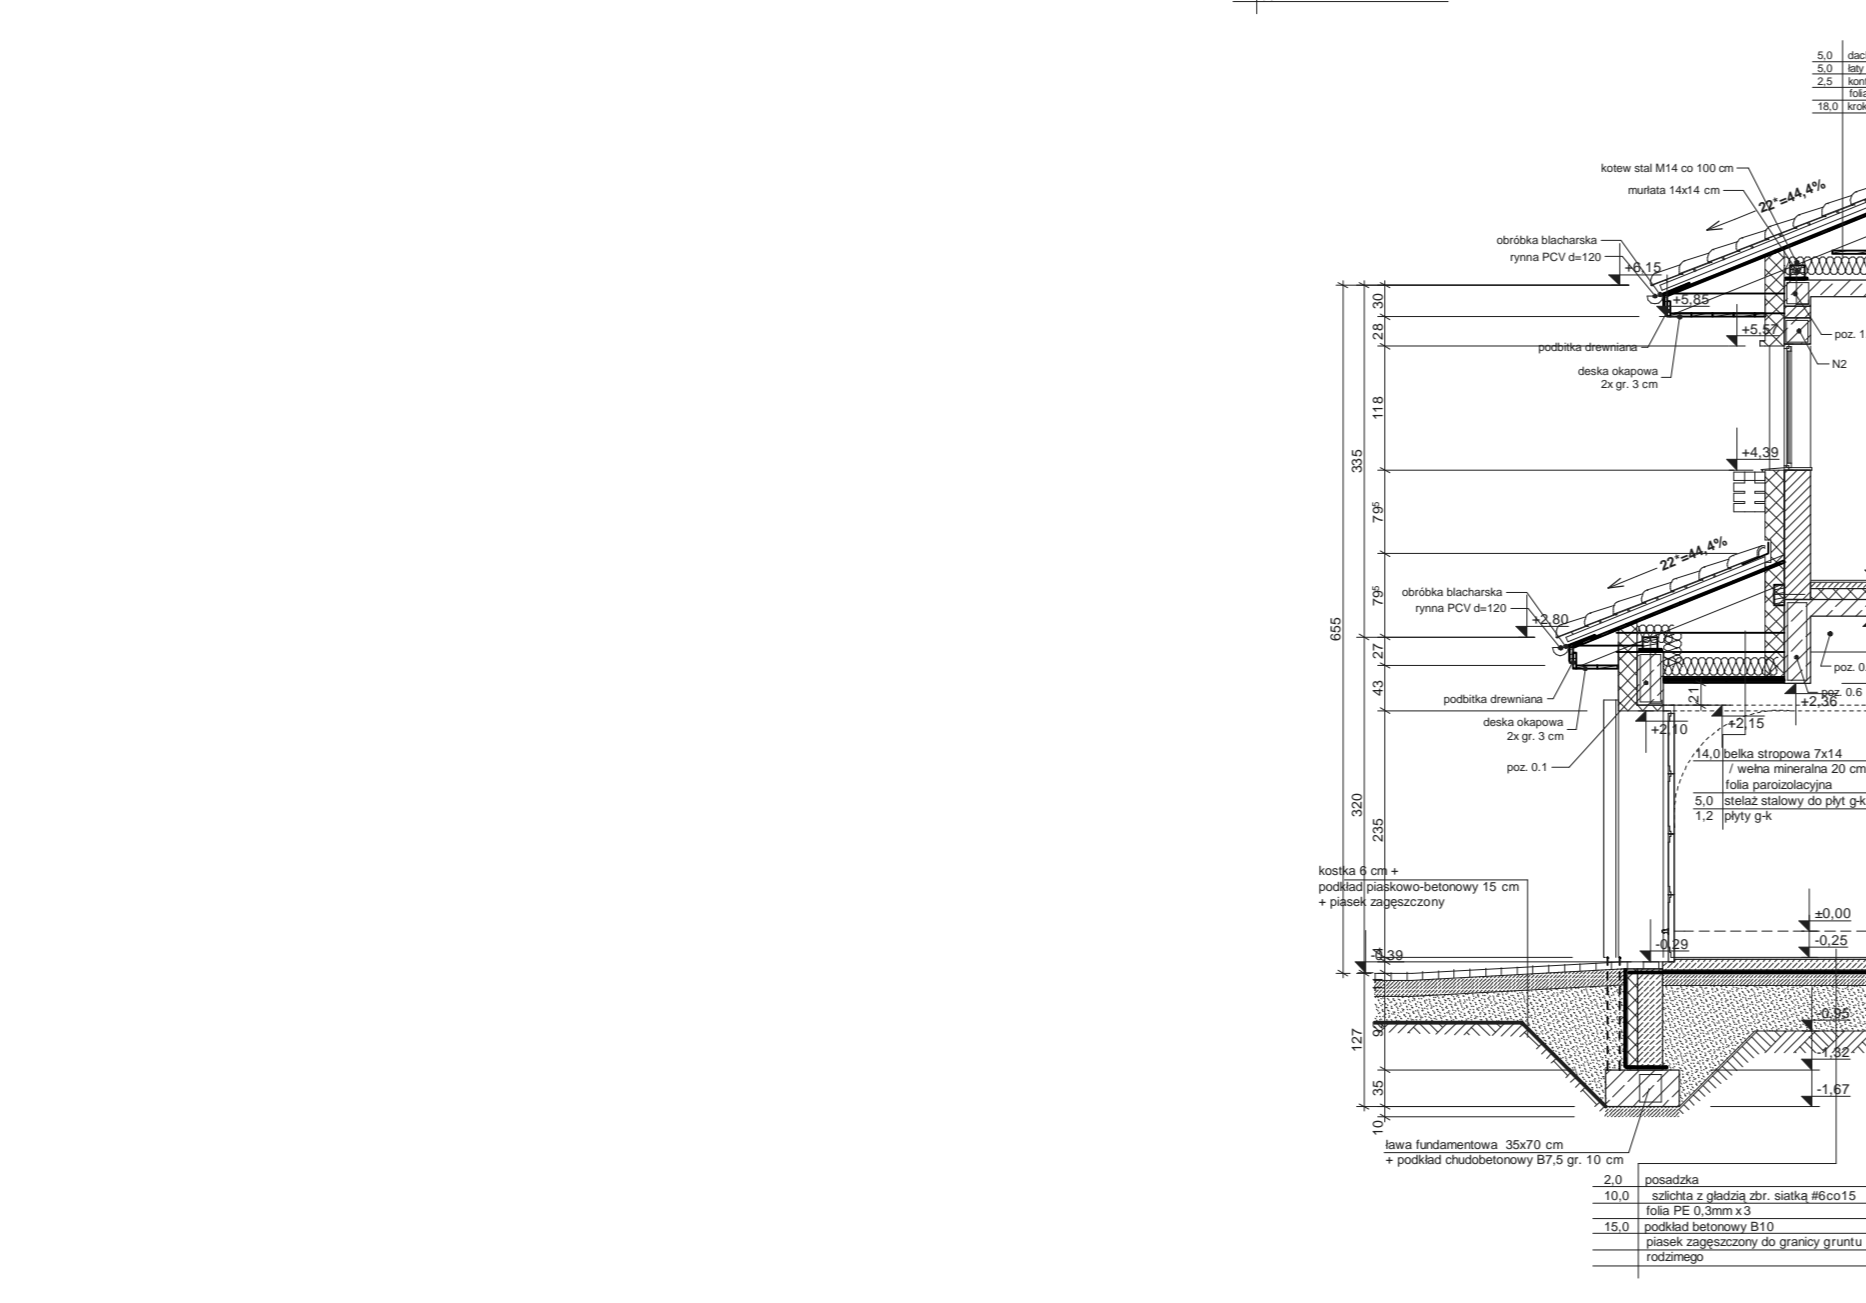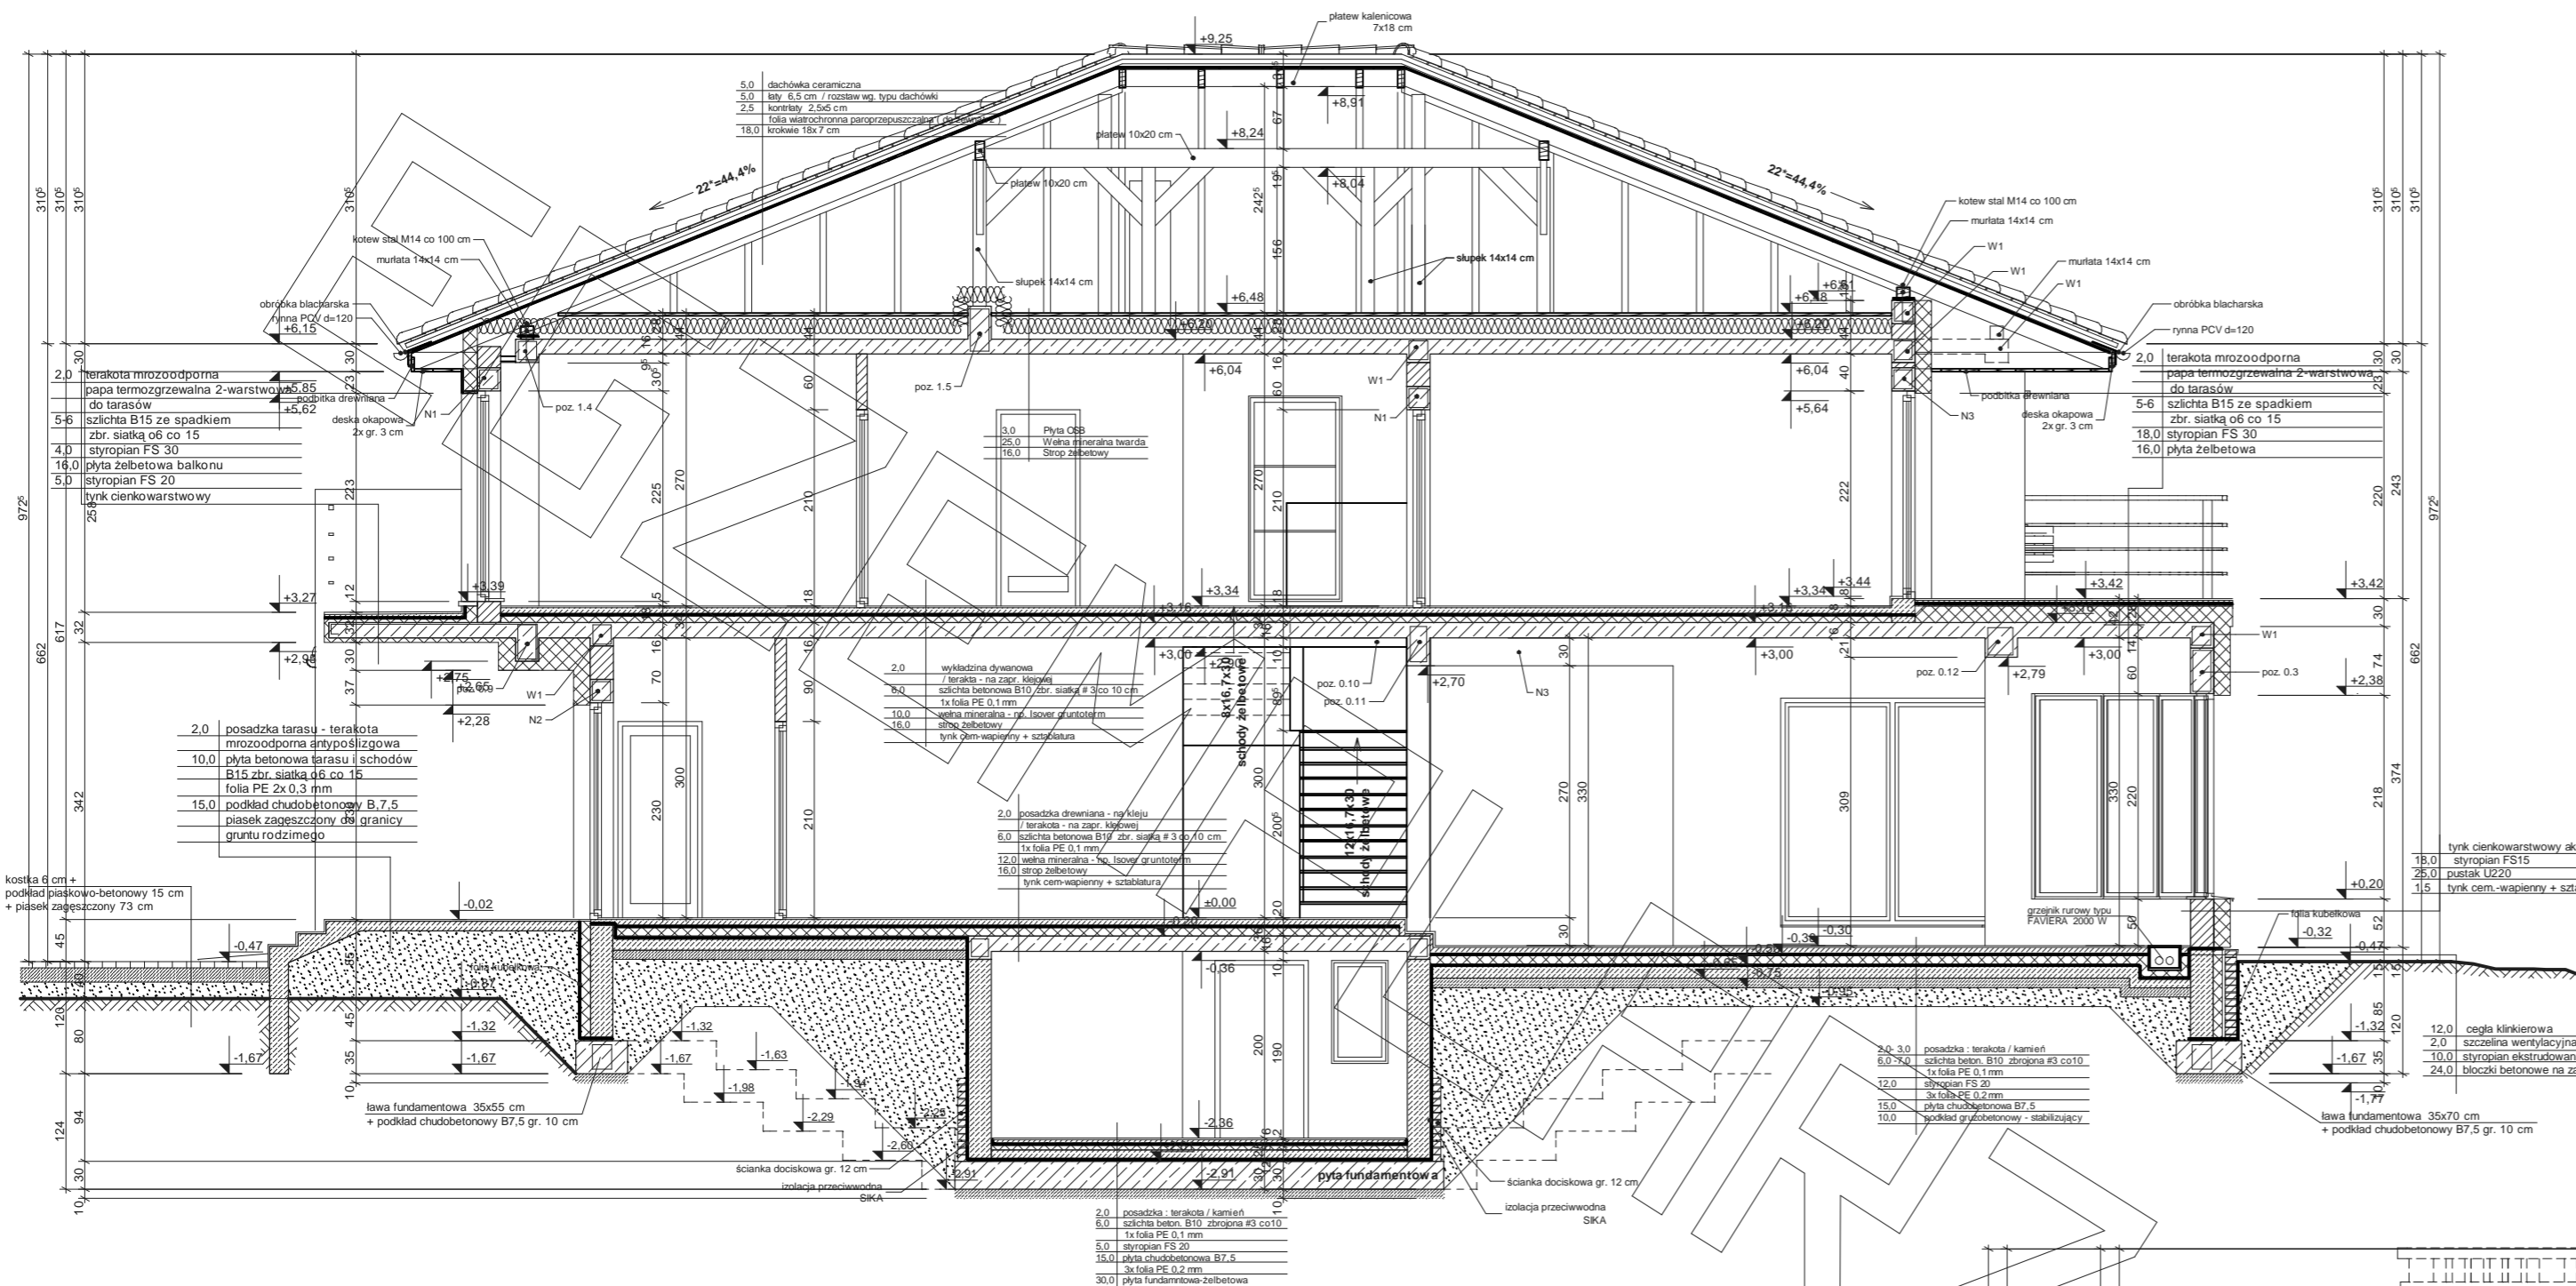

przekrój C-C

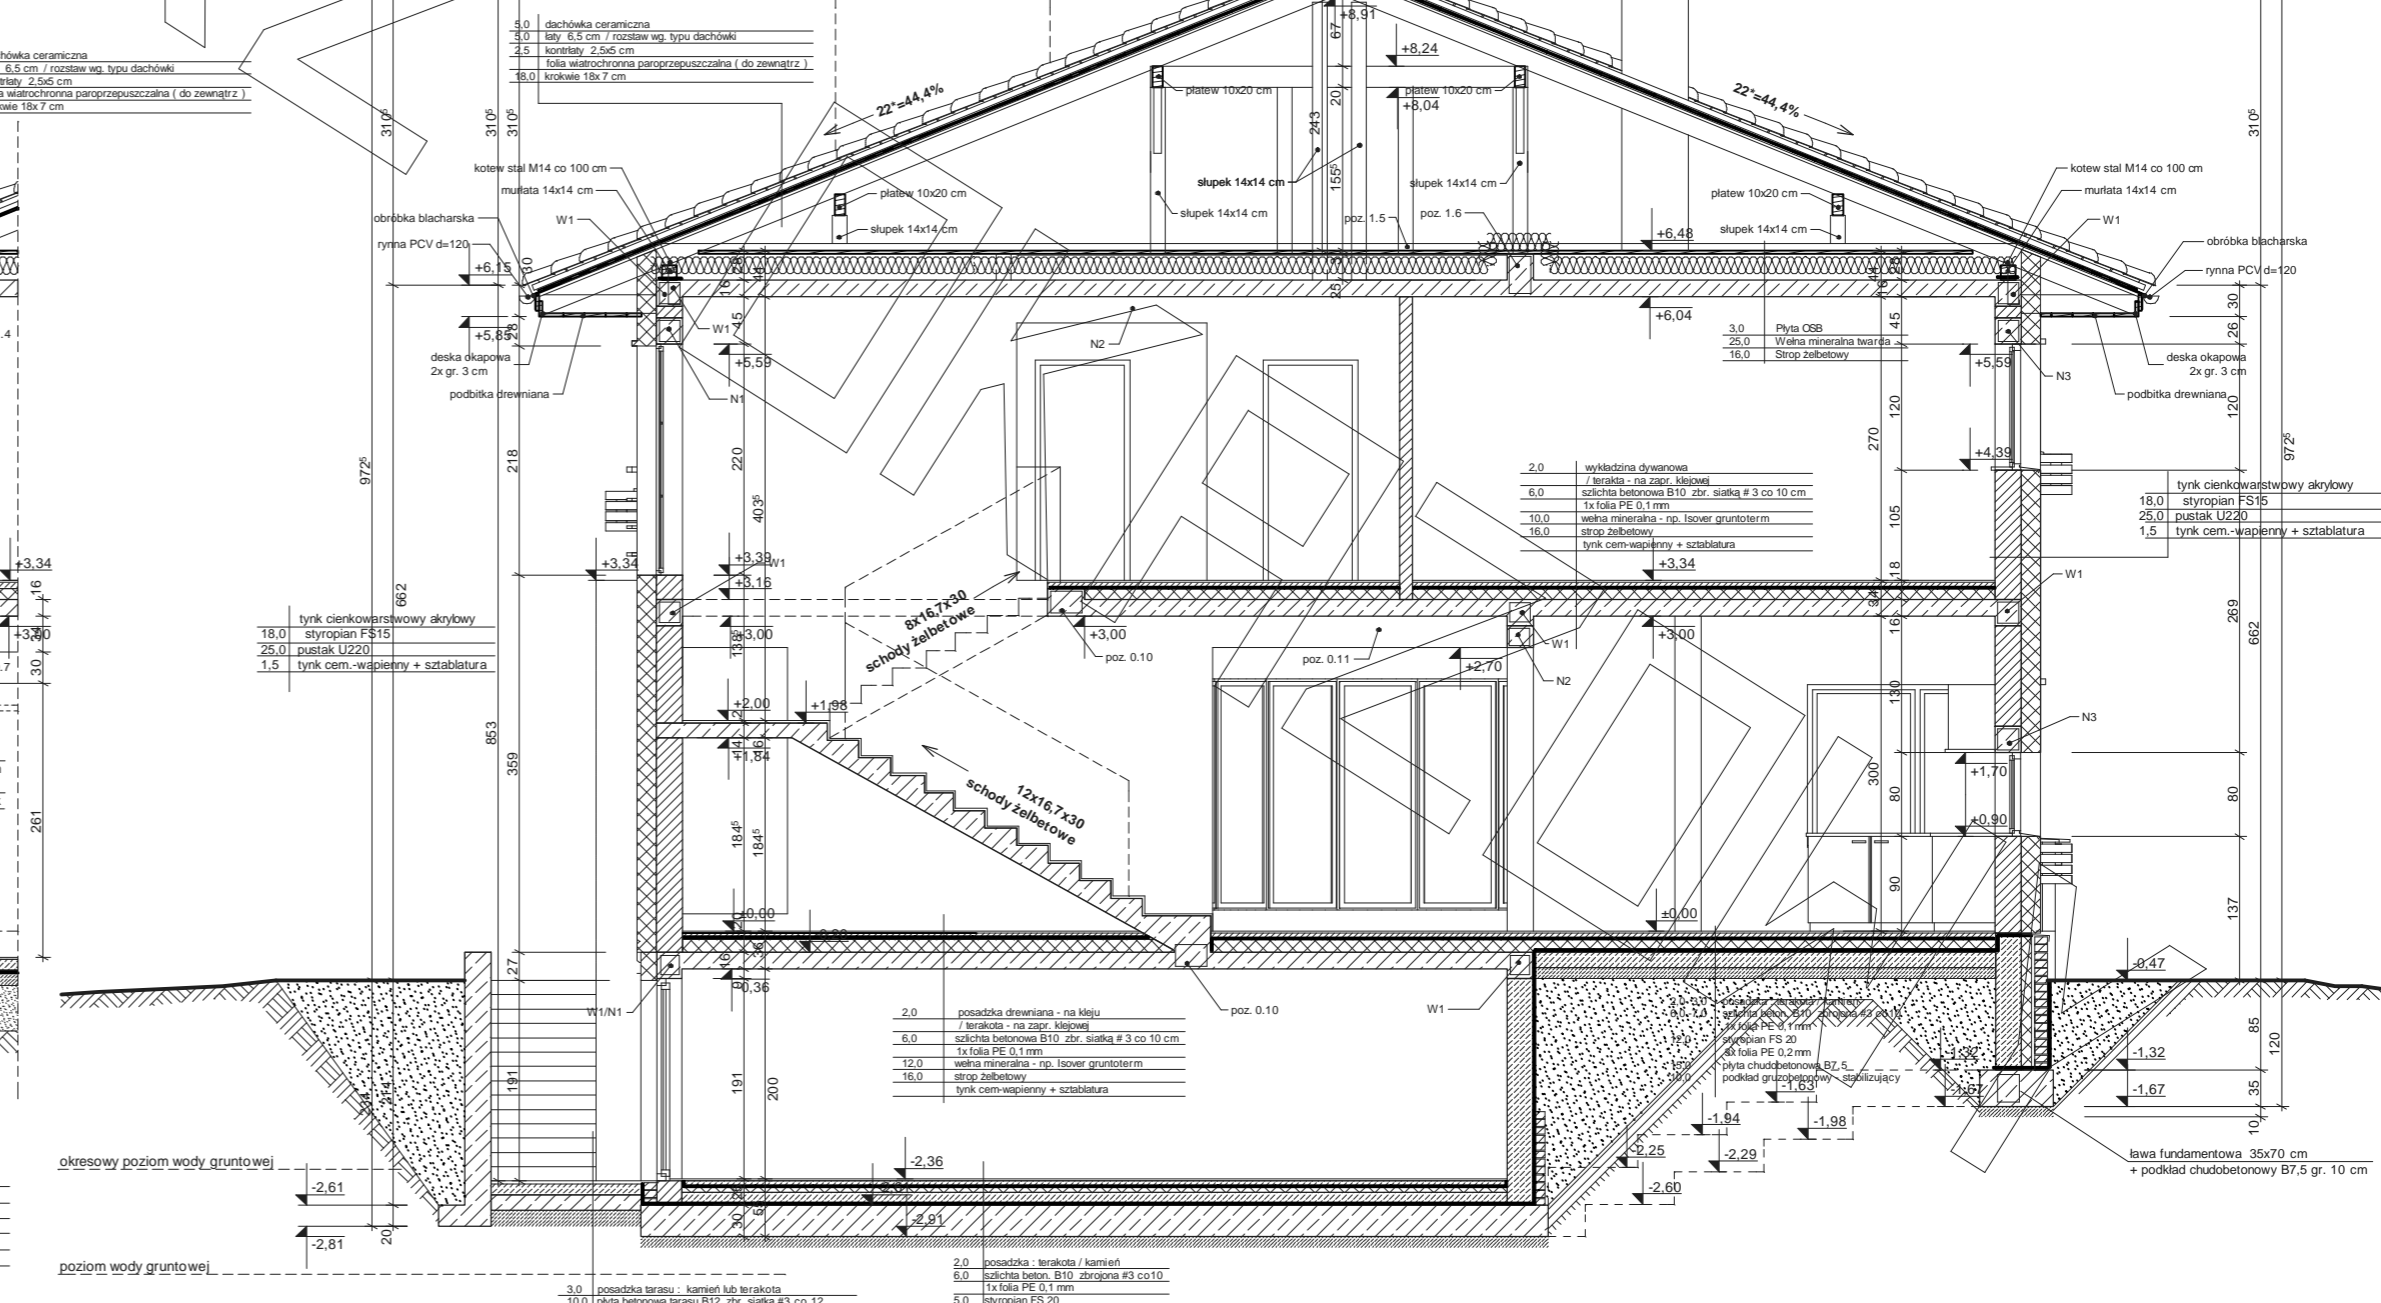

przekrój A-A

