



# RZUT PIWNICY

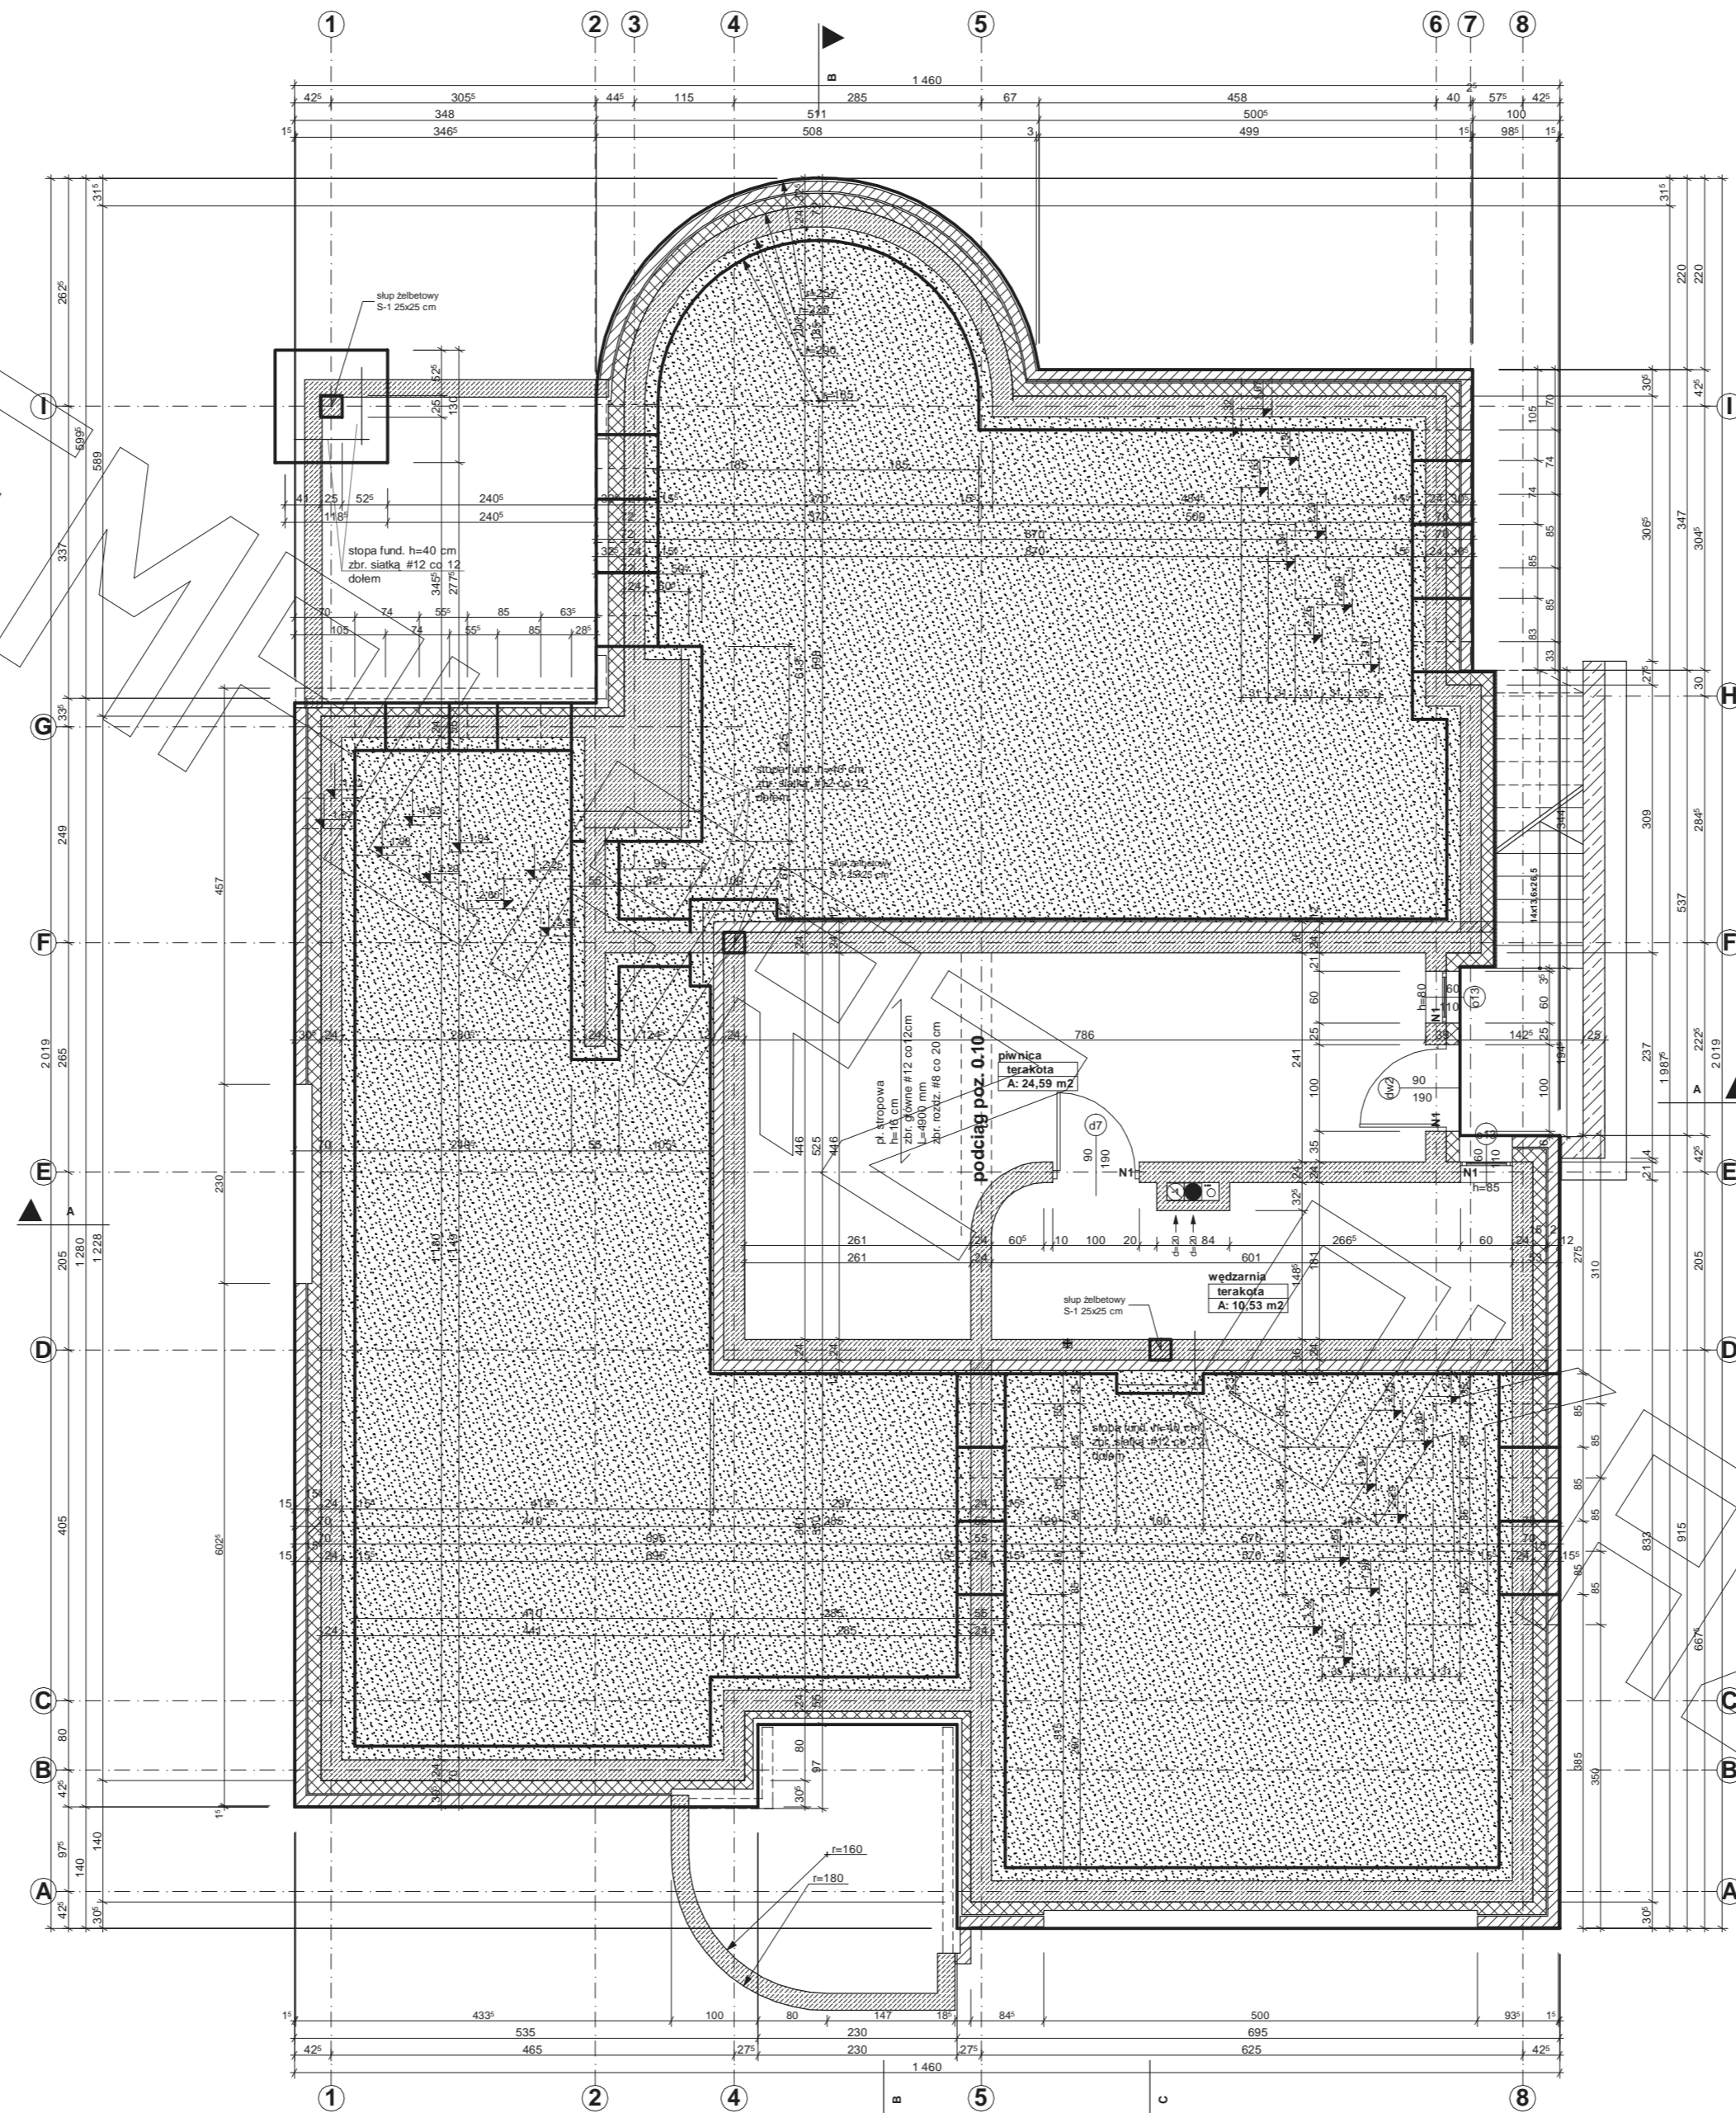


**UWAGA:**  
 - W płytach należy zachować normowe długości oparcia prętów głównych.  
 - Pręty rozdzielcze o8 co ok 20 cm układać na prętach głównych.  
 - Wierciec wysokości 29 cm zbrojone 4o14.  
 - Pręty łączące na zakład min. 40 cm (również w narożach).  
 - Strzemiona o6 co 20 cm.

**BETON B20**  
**STAL AIII 34GS #**  
**STAL AI St 3SX o**

# RZUT PARTERU

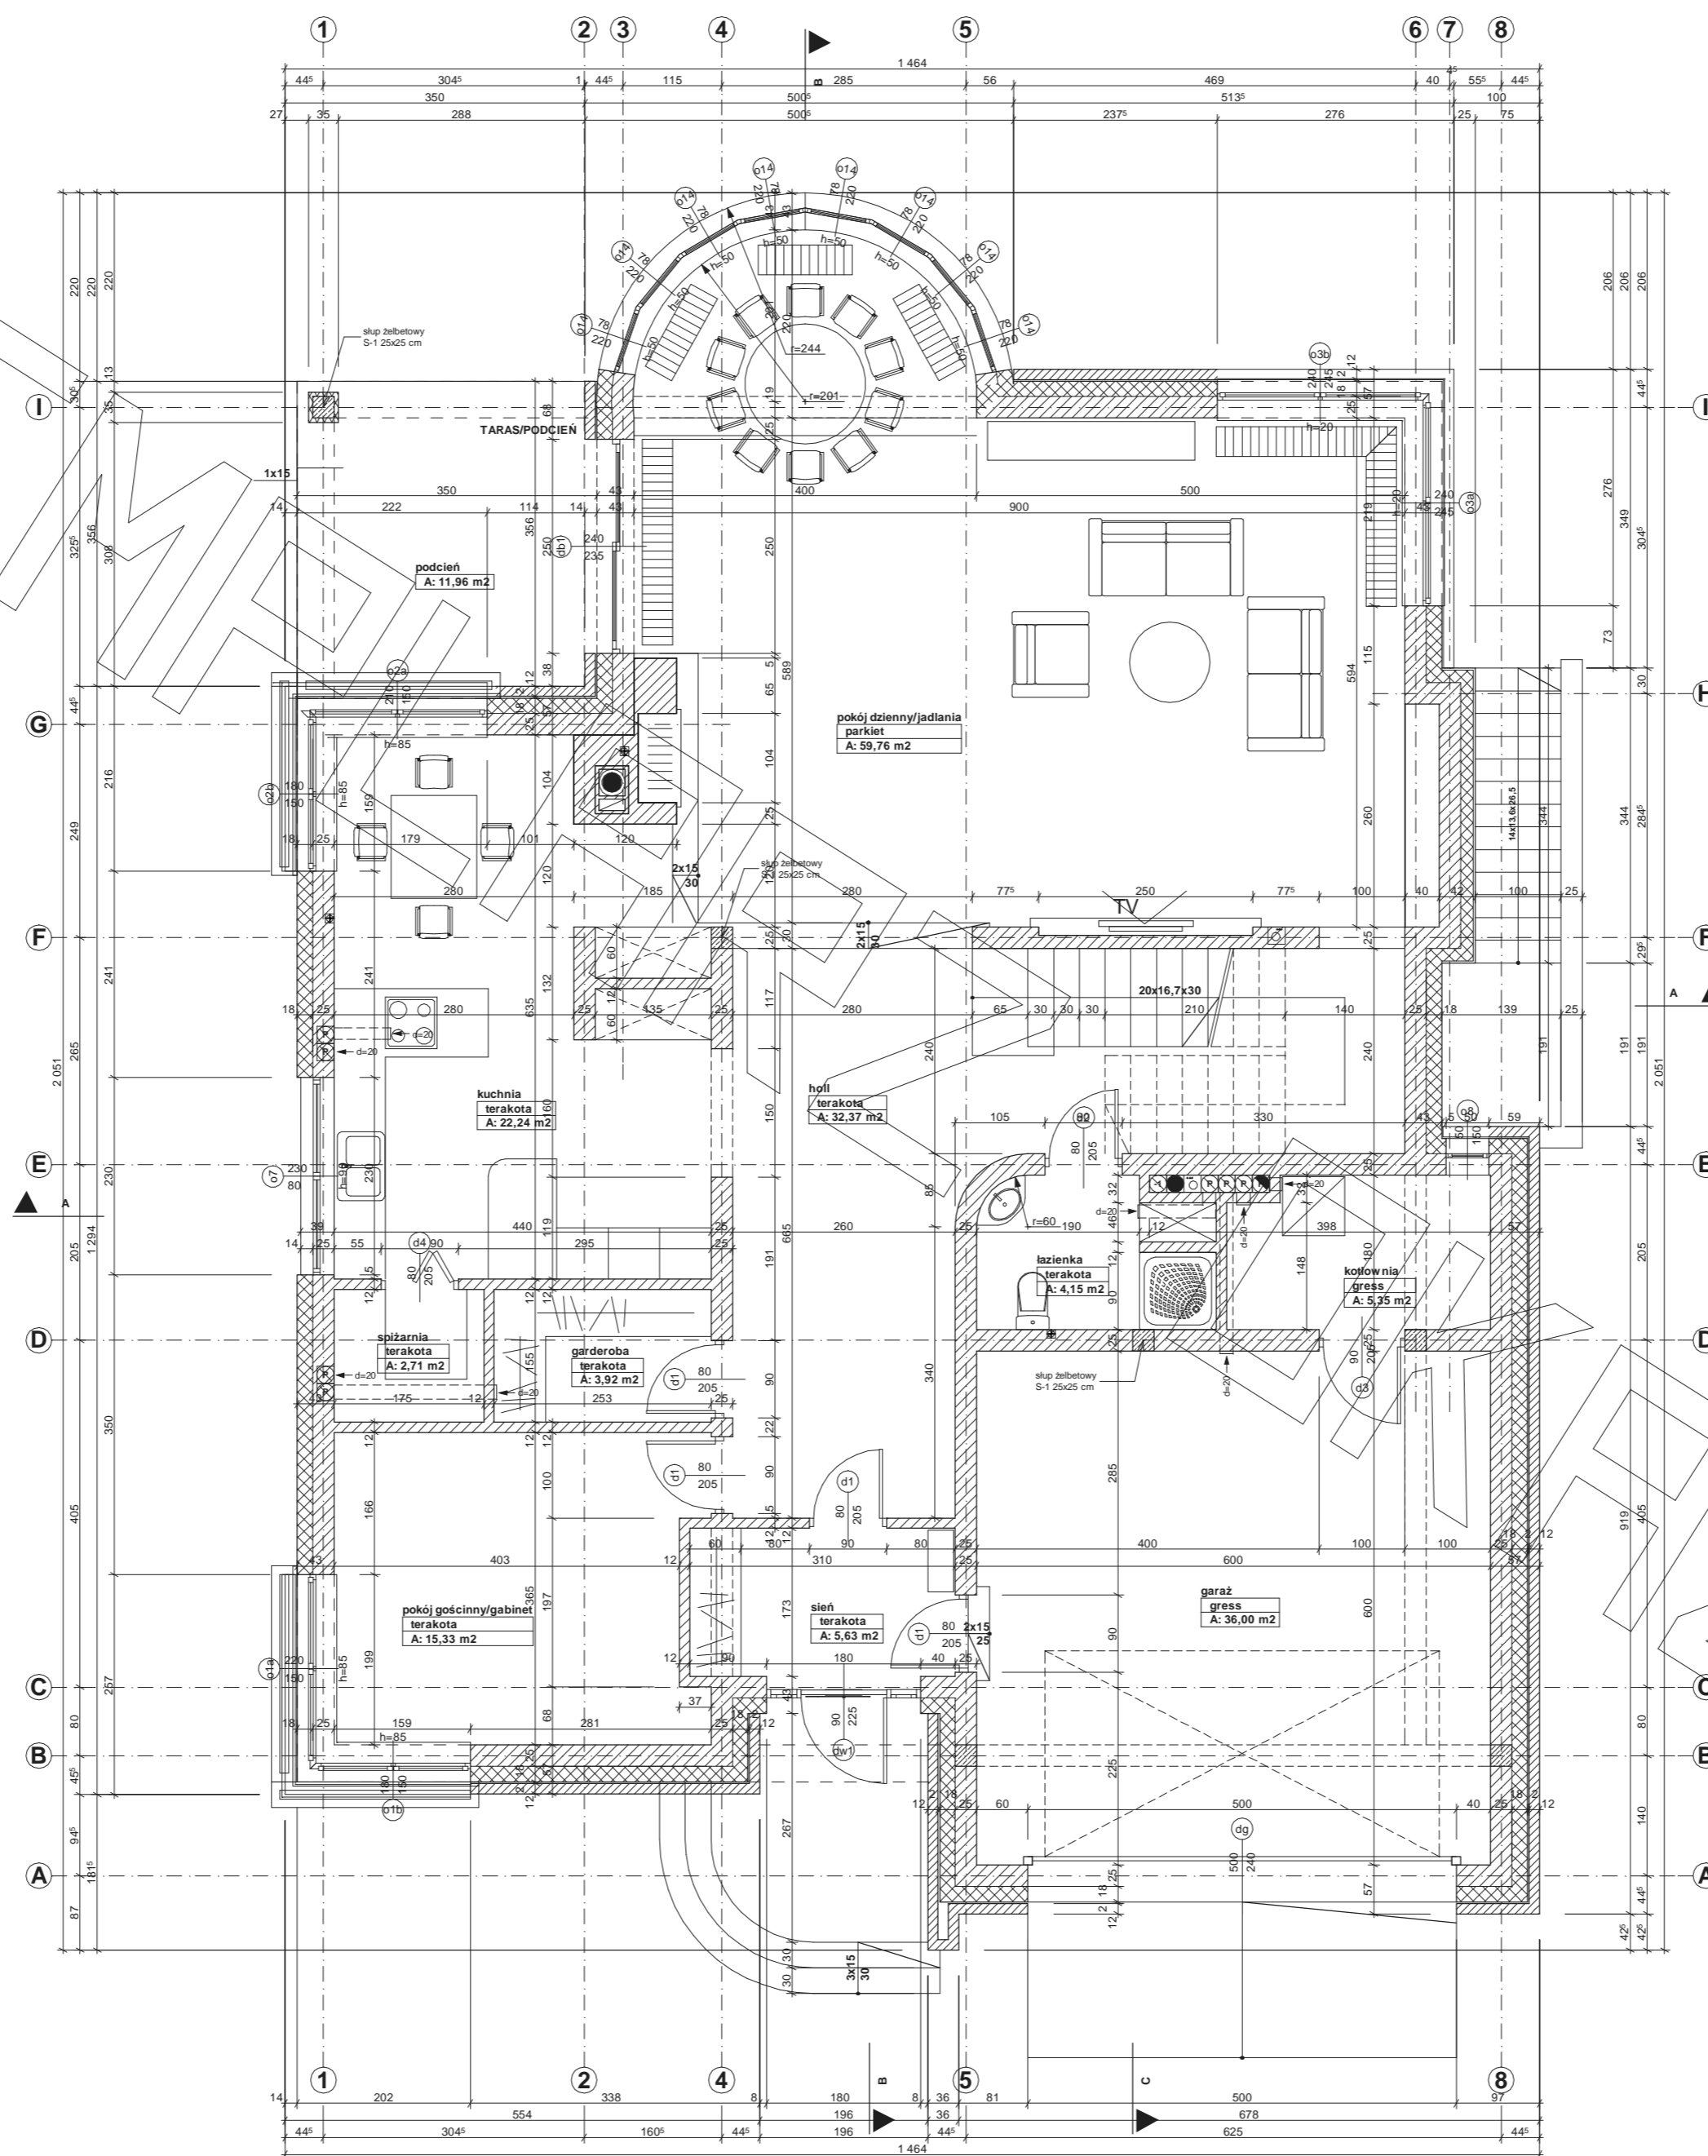

# RZUT PIĘTRA

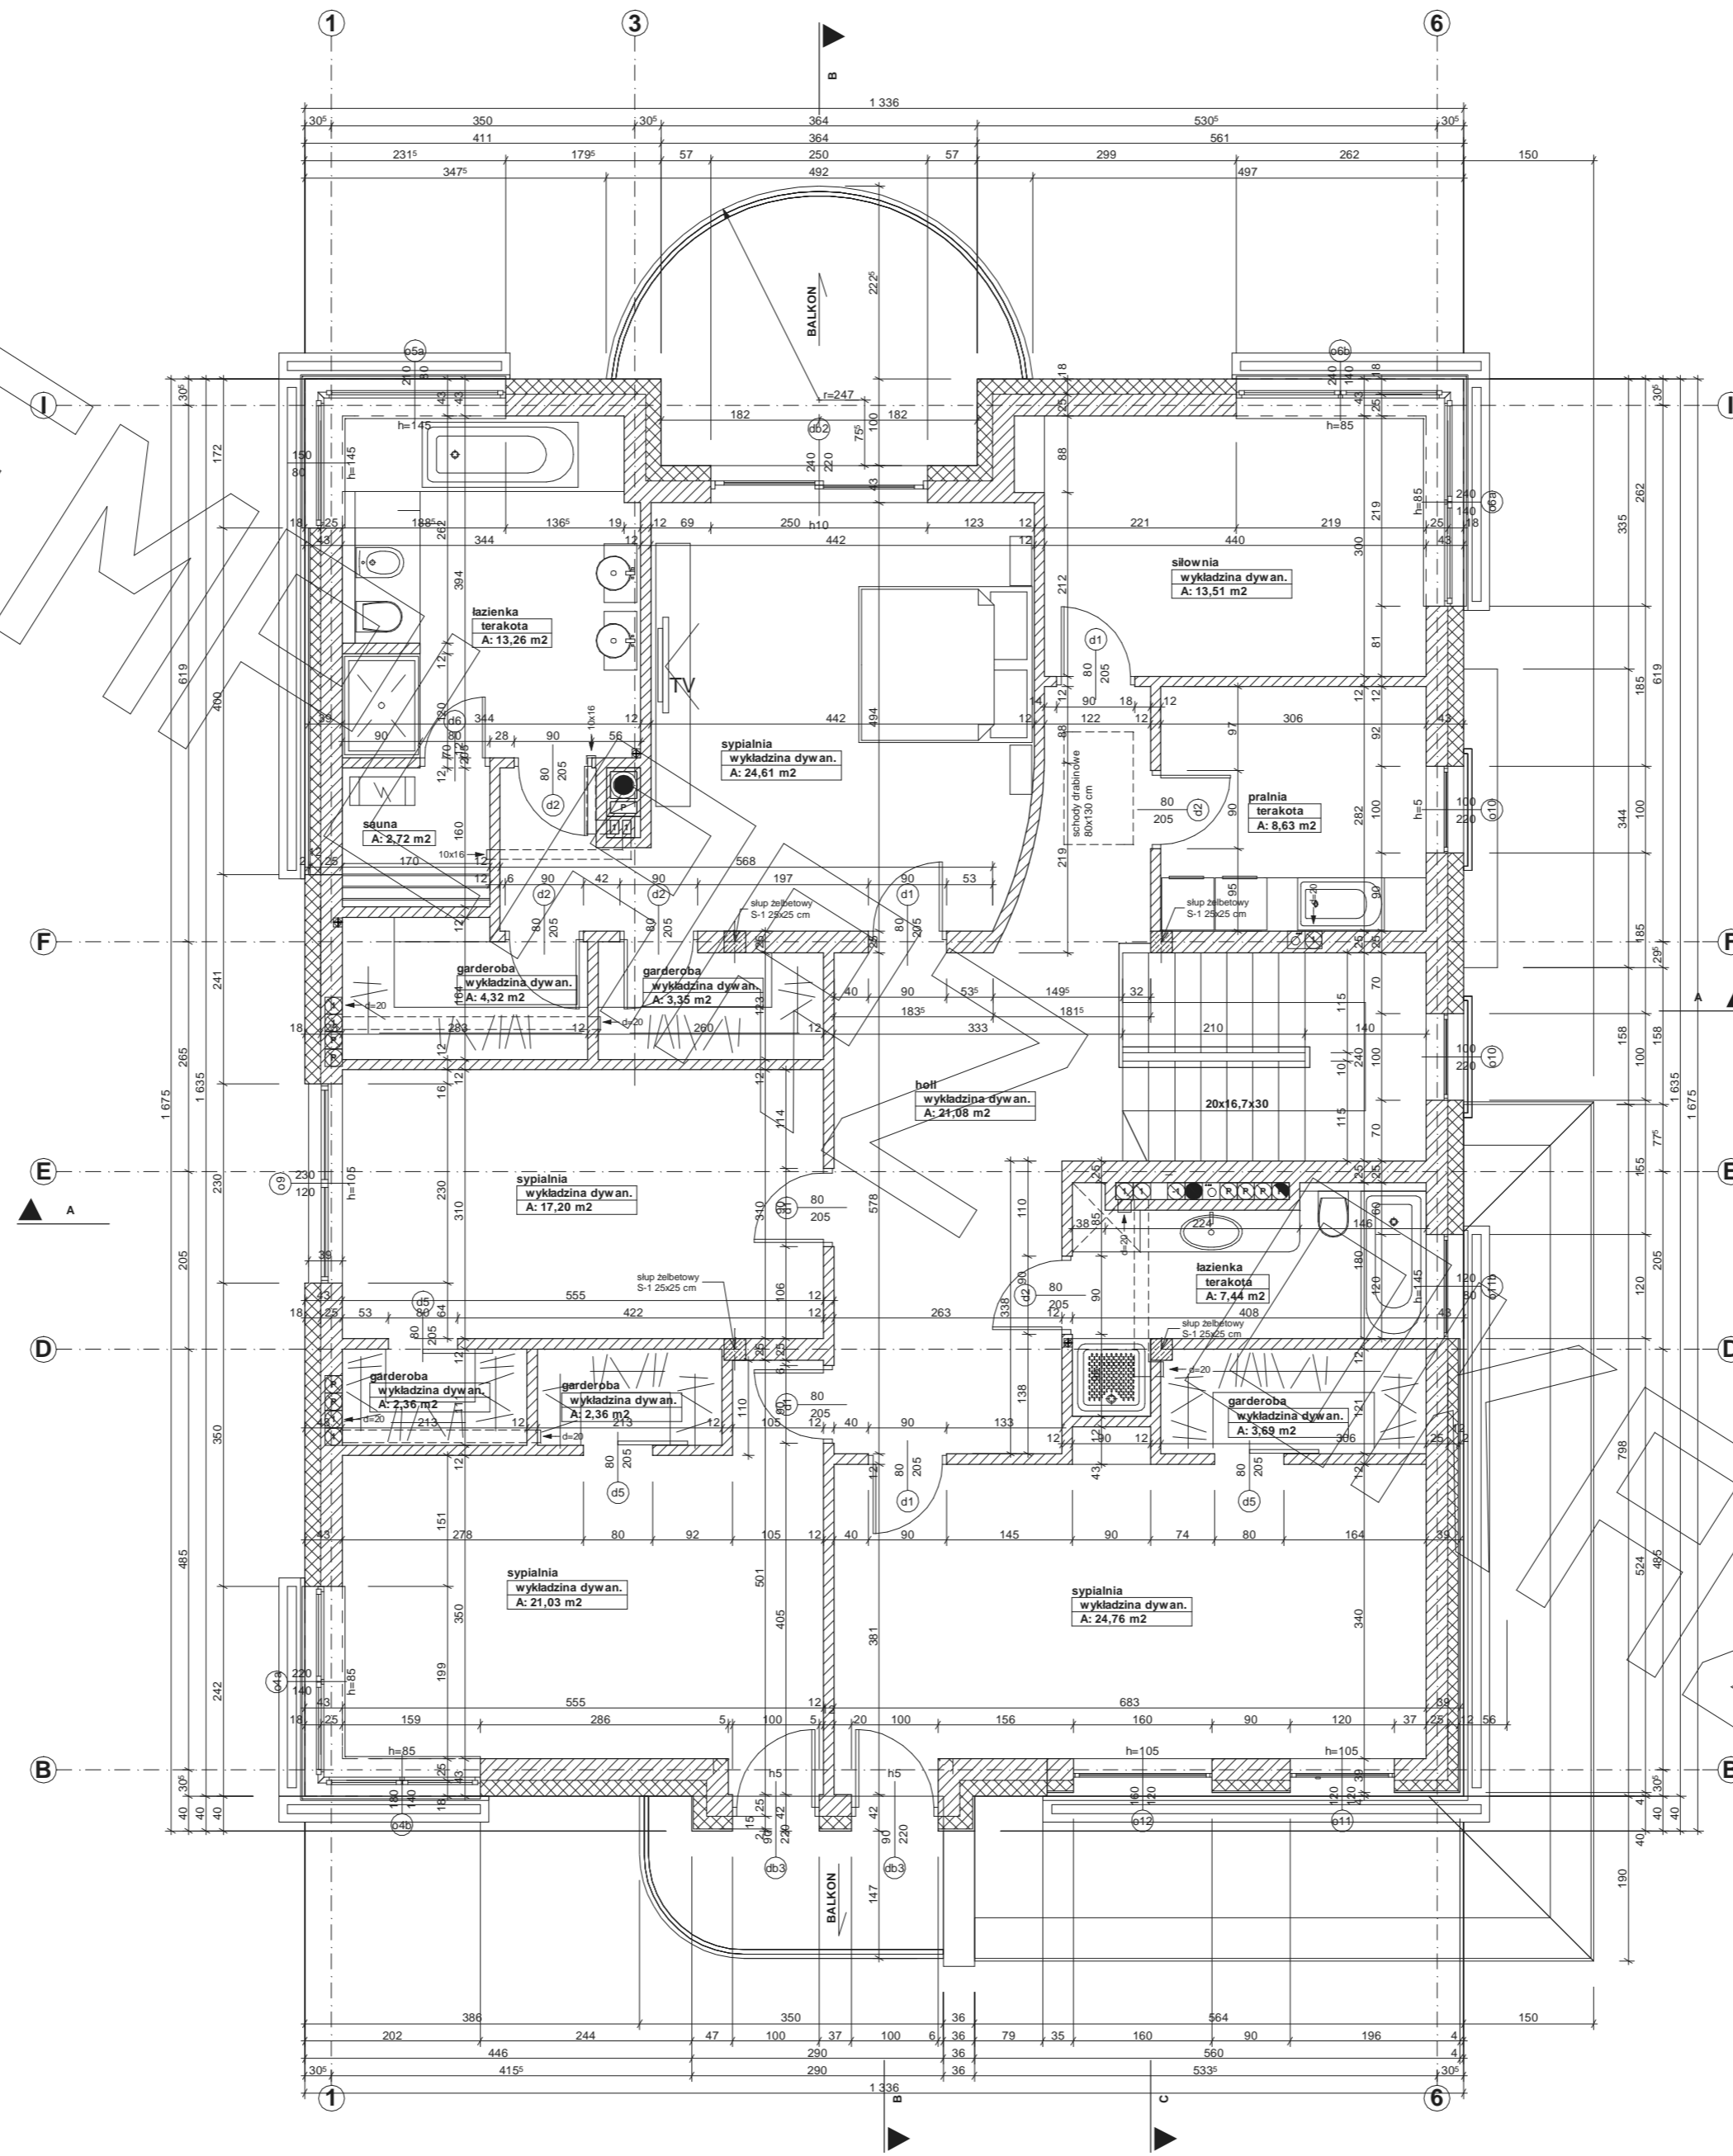

# PRZEKRÓJ

