




RZUT PARTERU

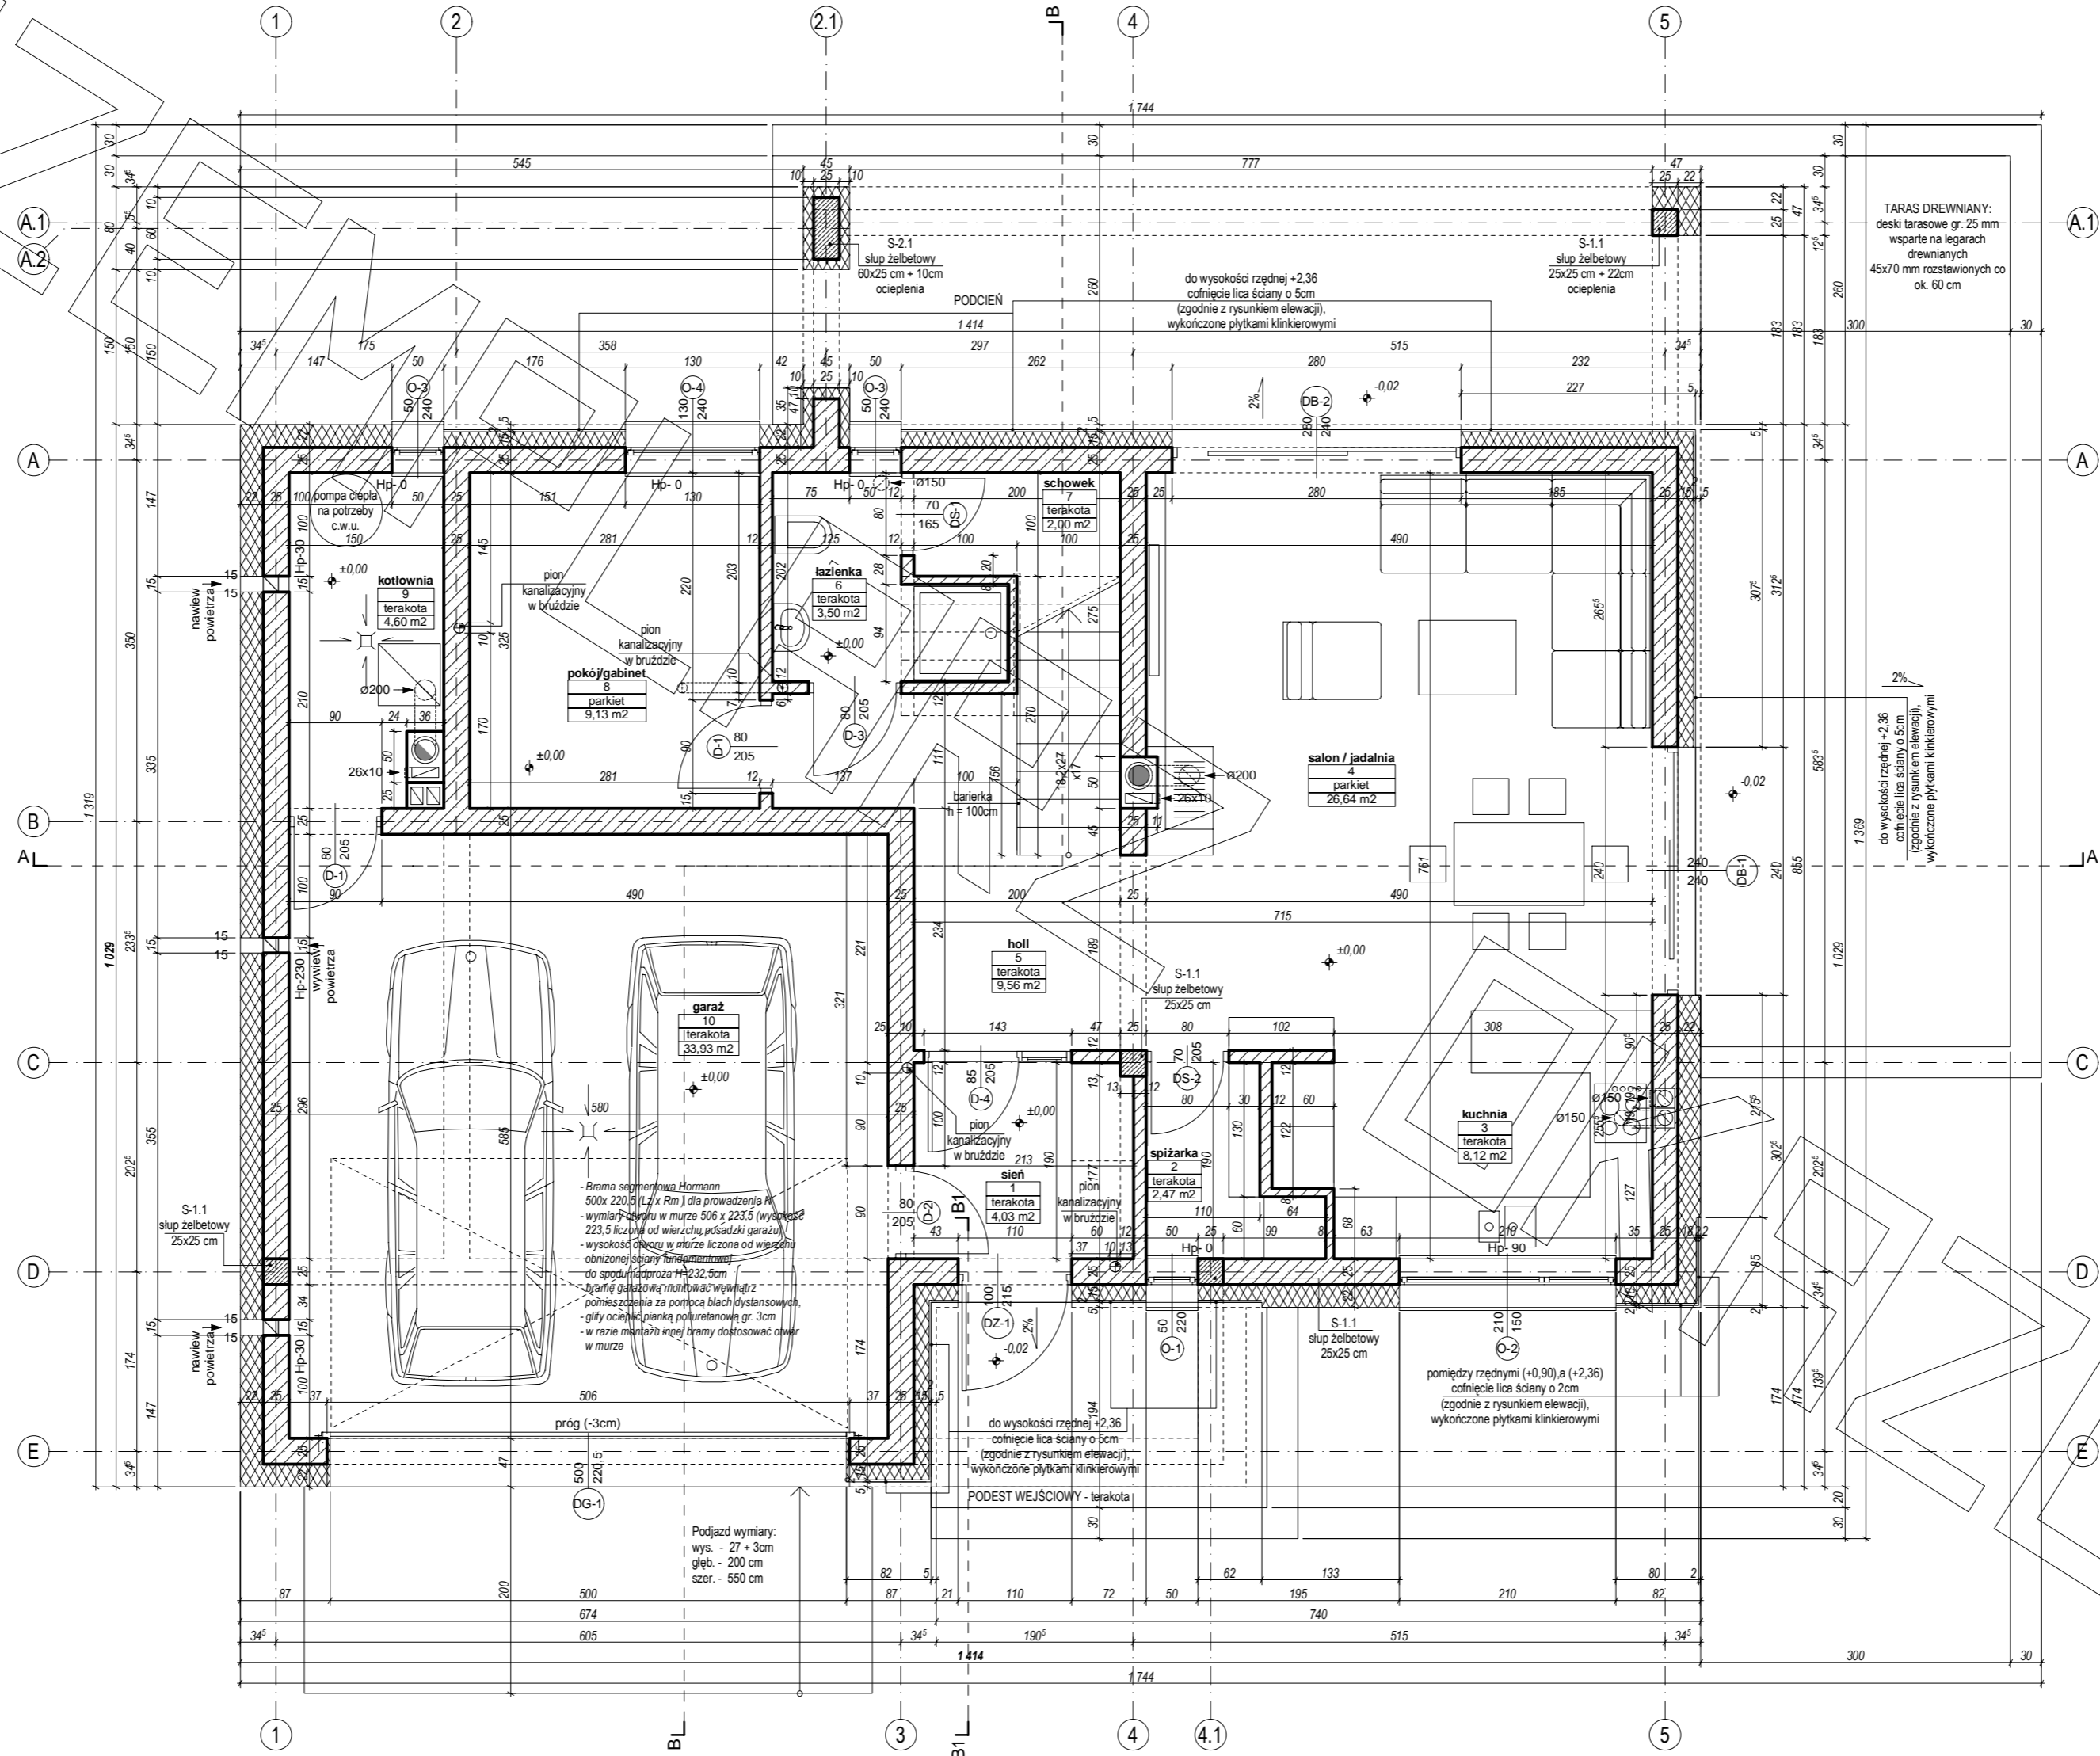


RZUT PODDASZA


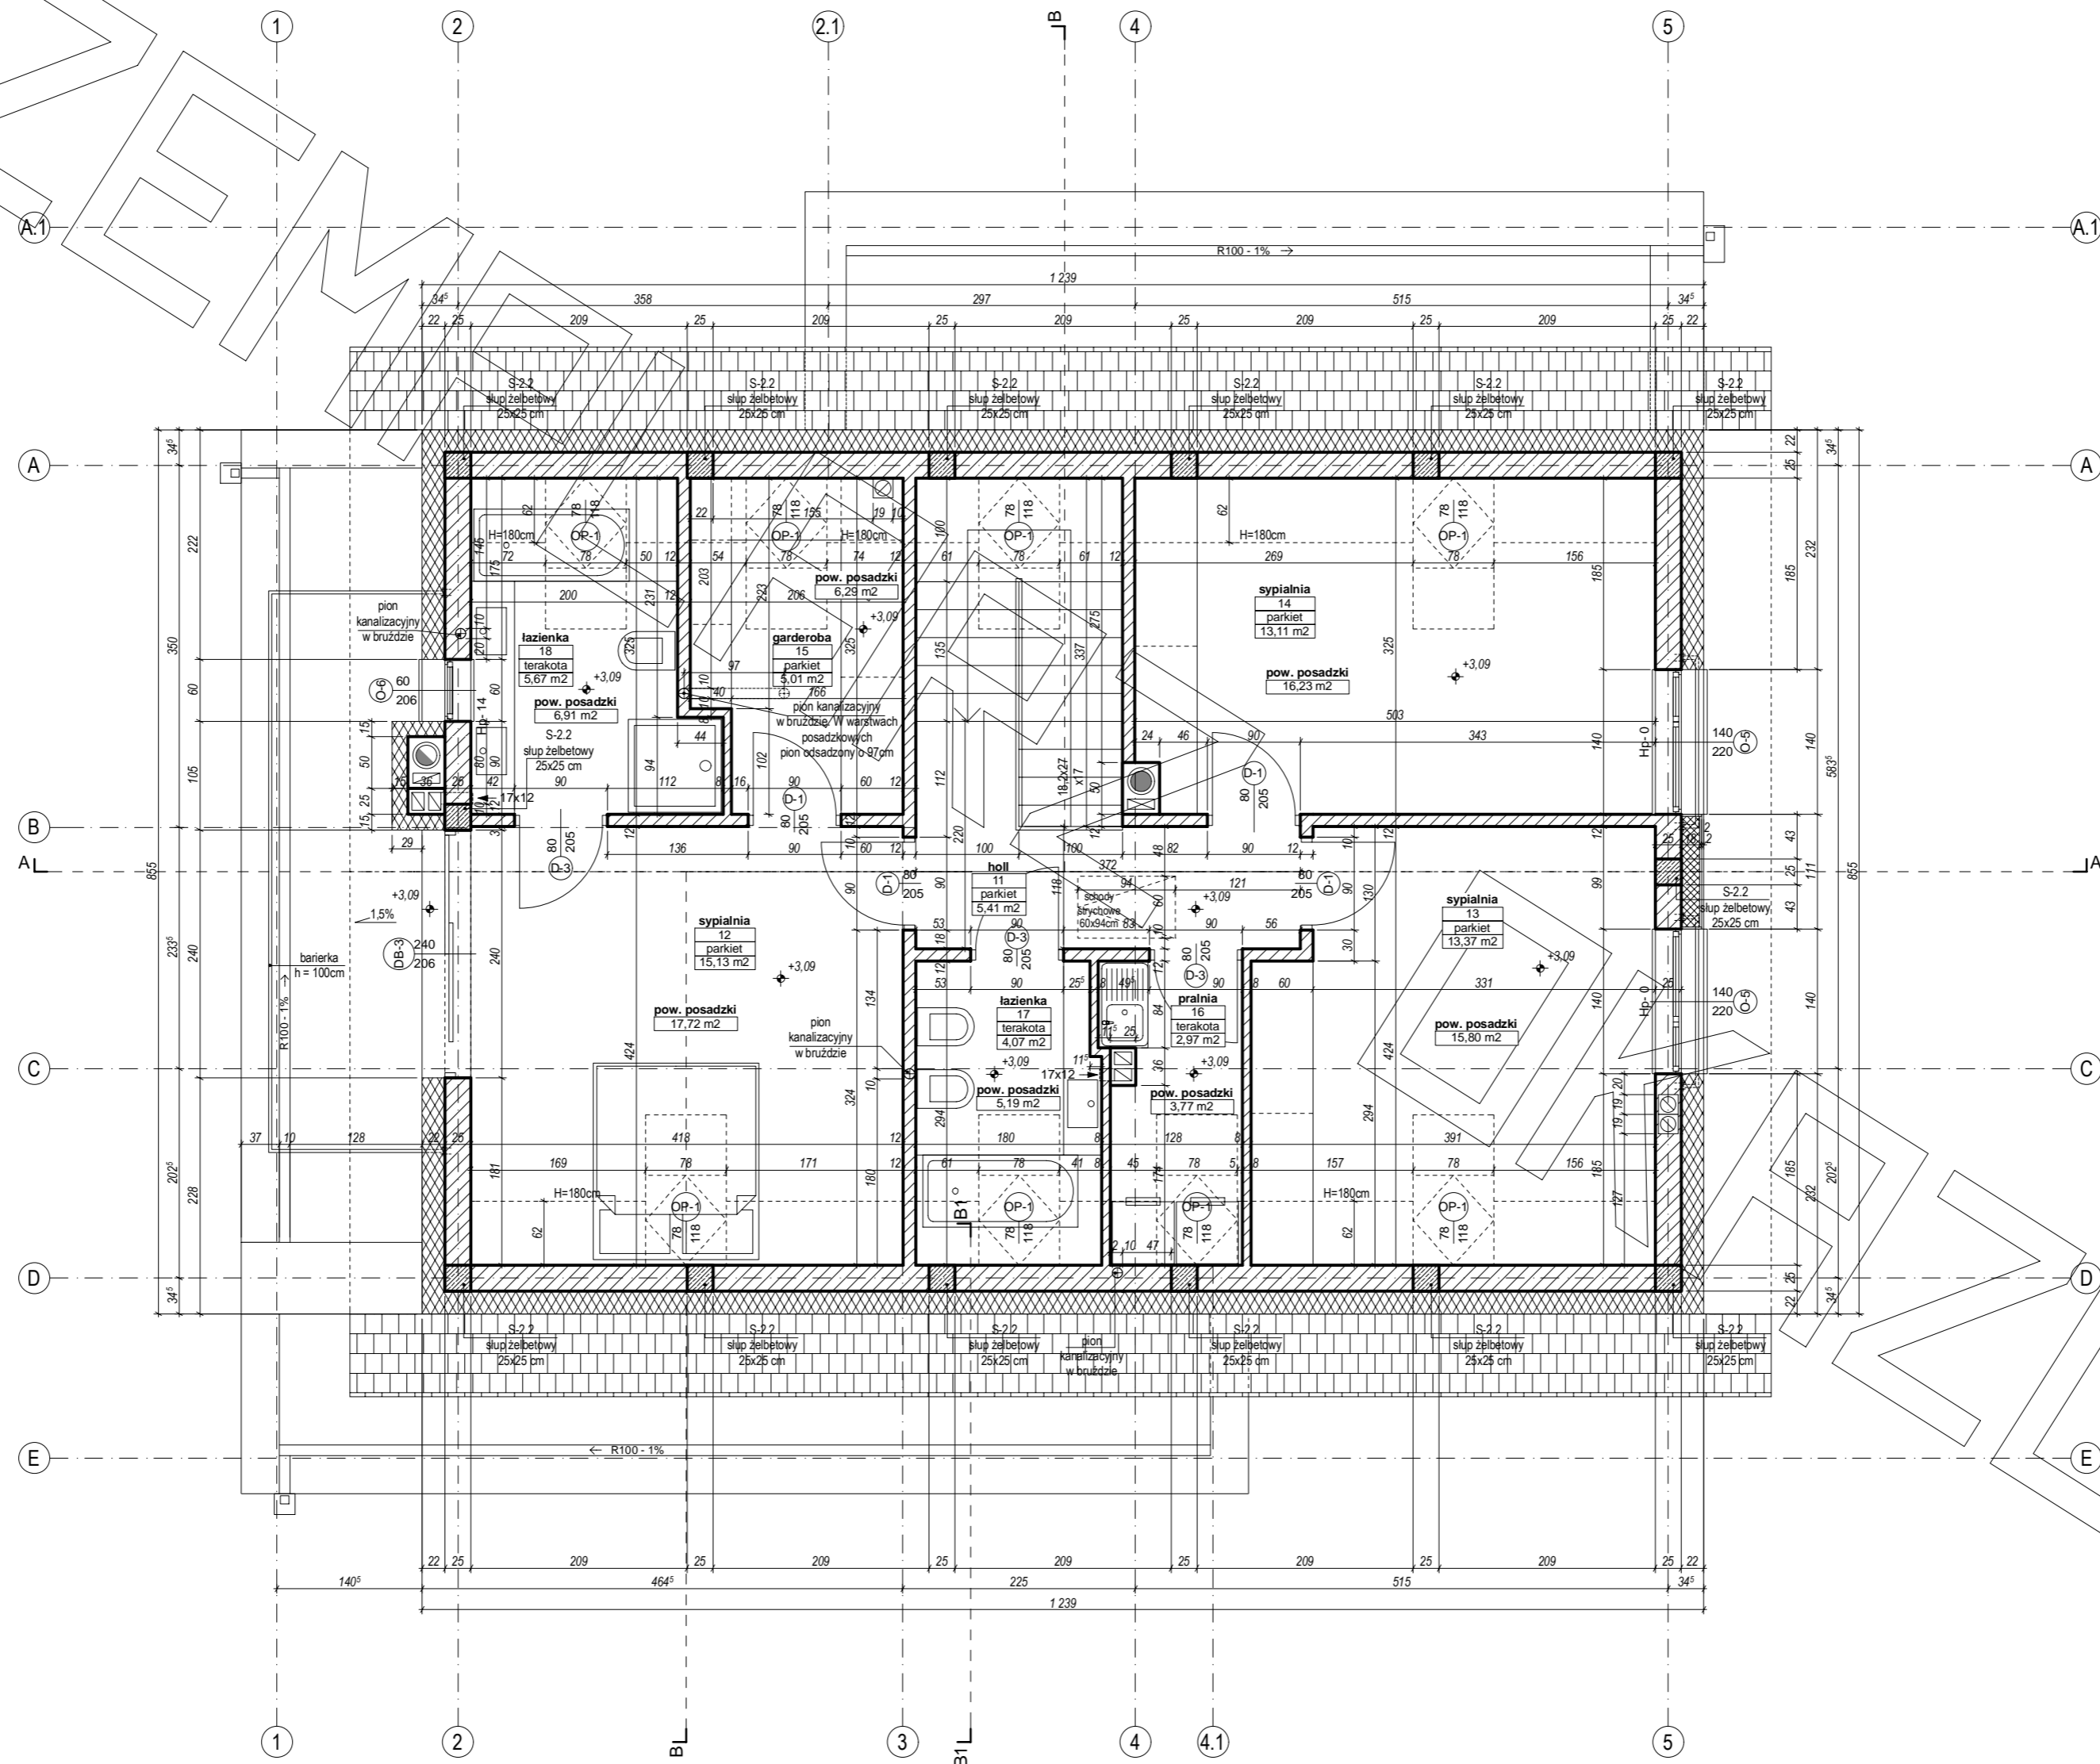


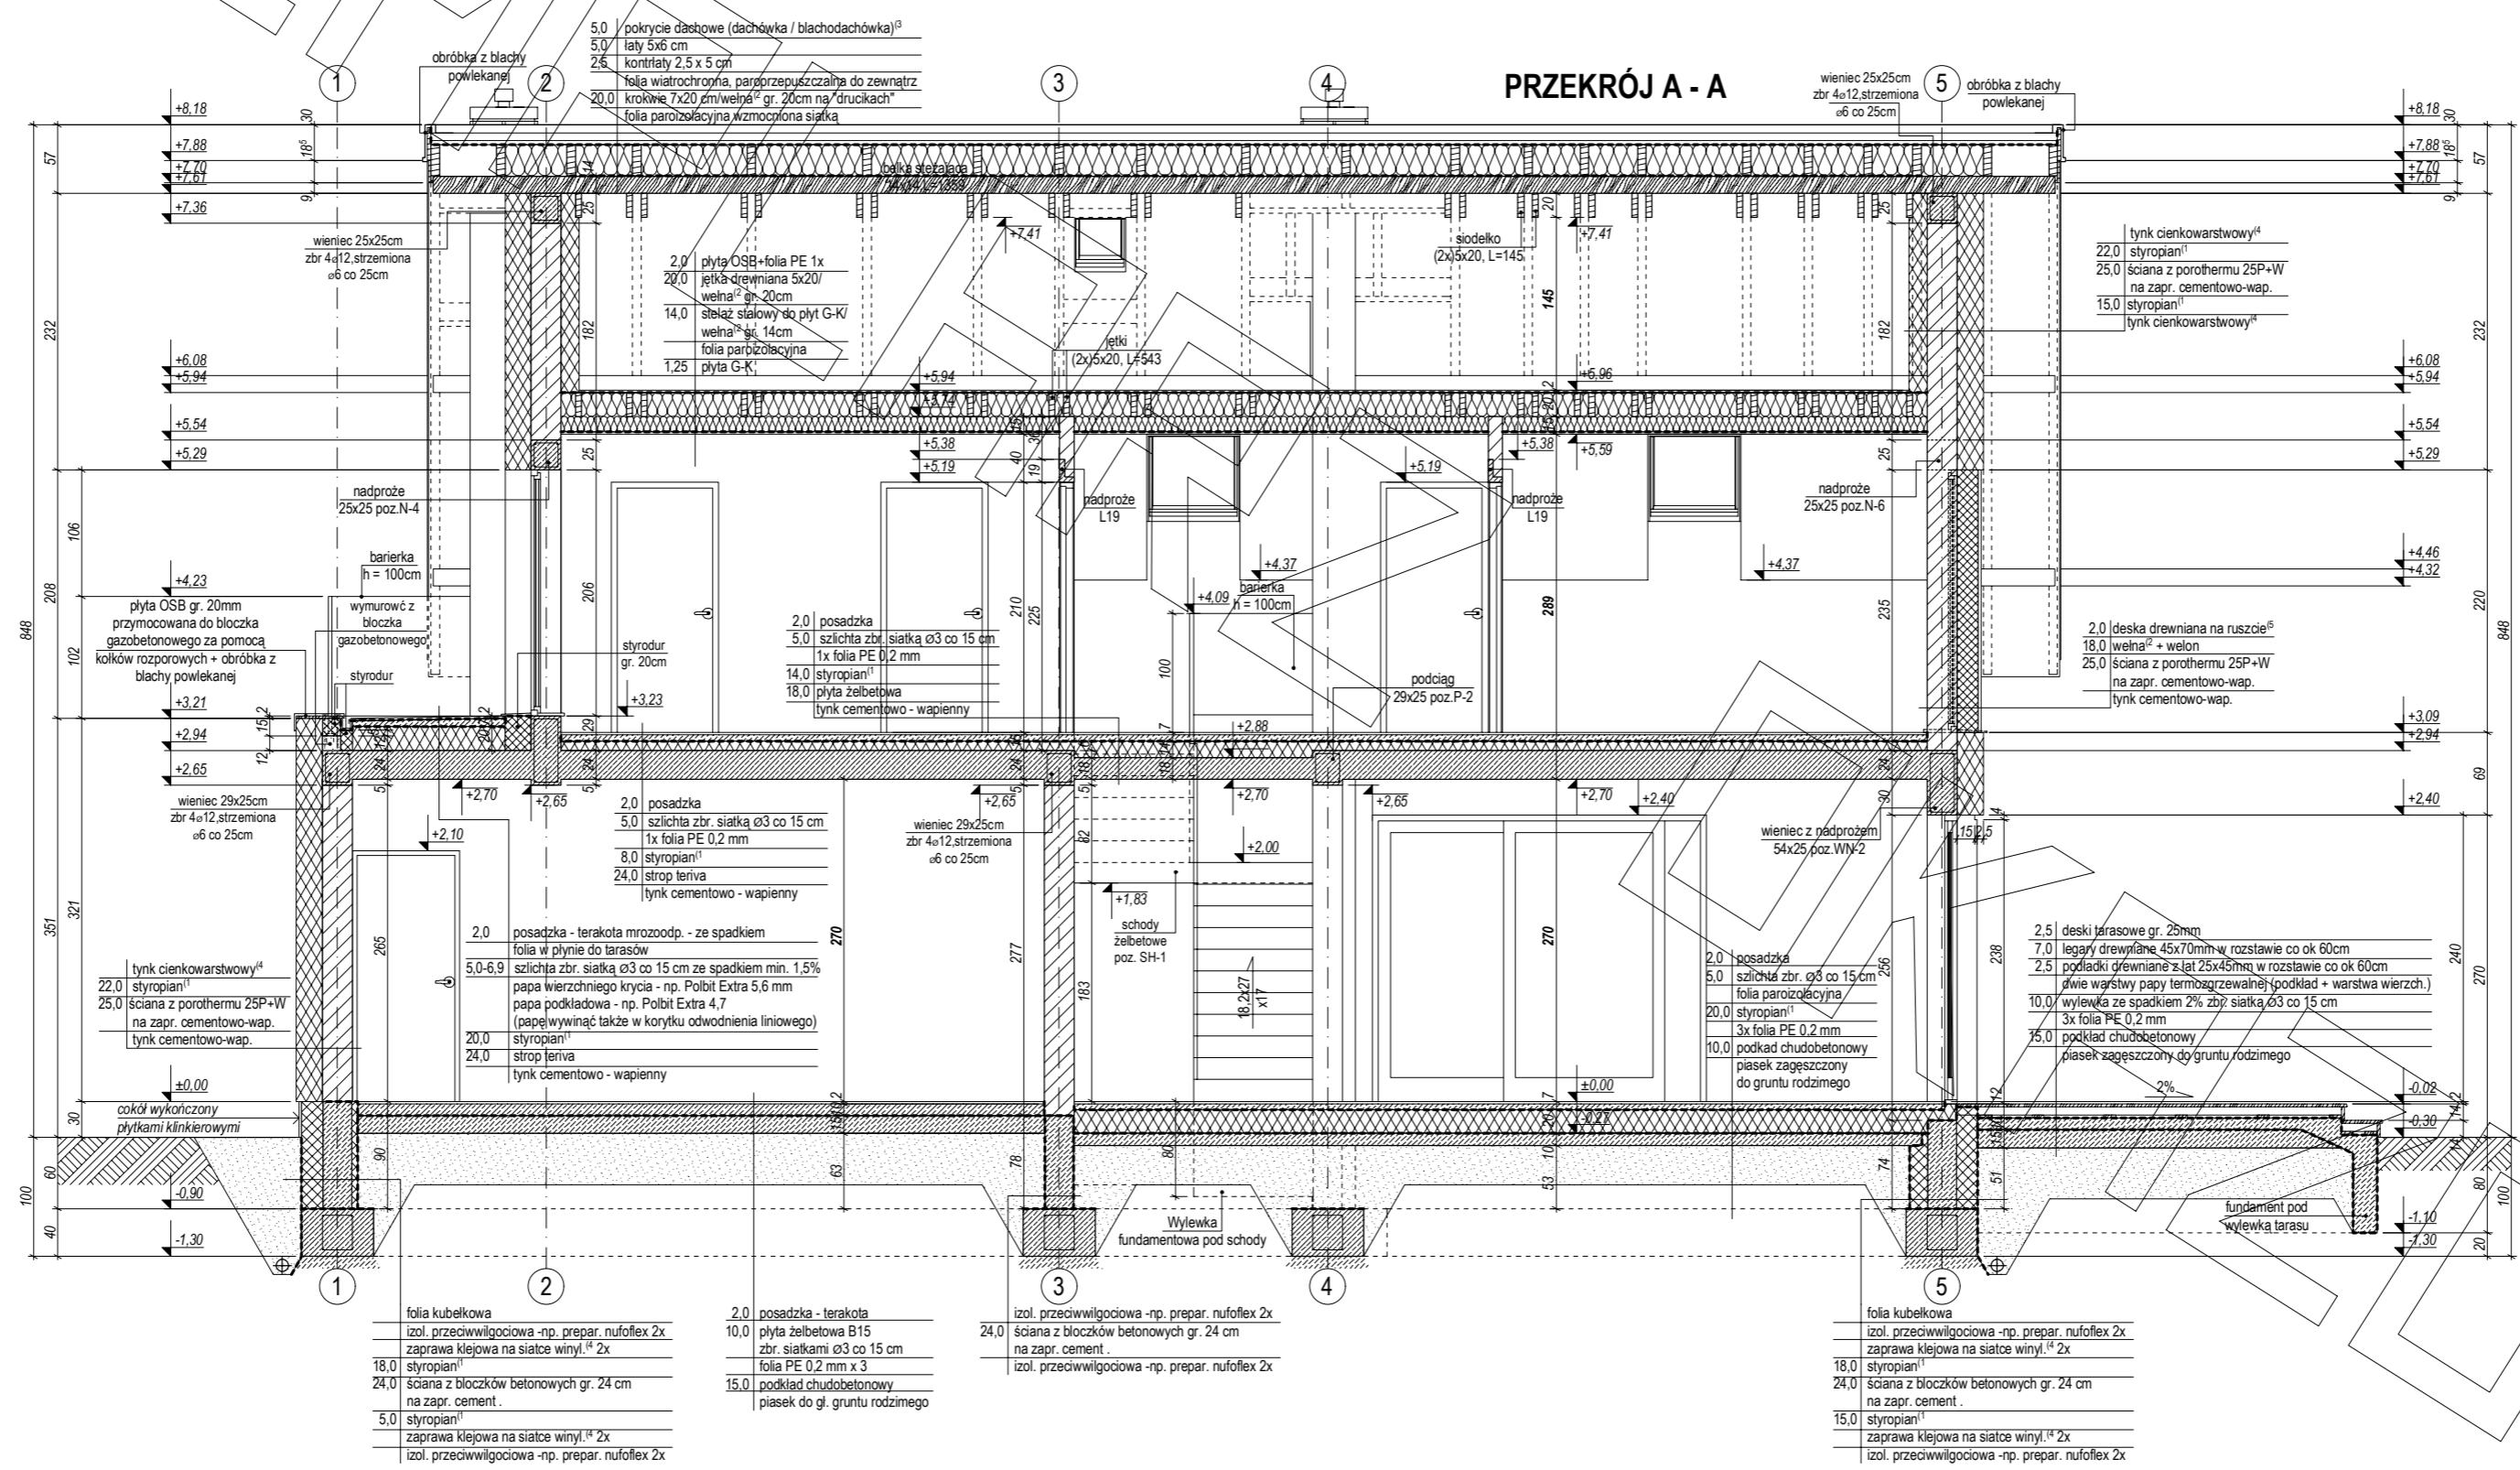

MG

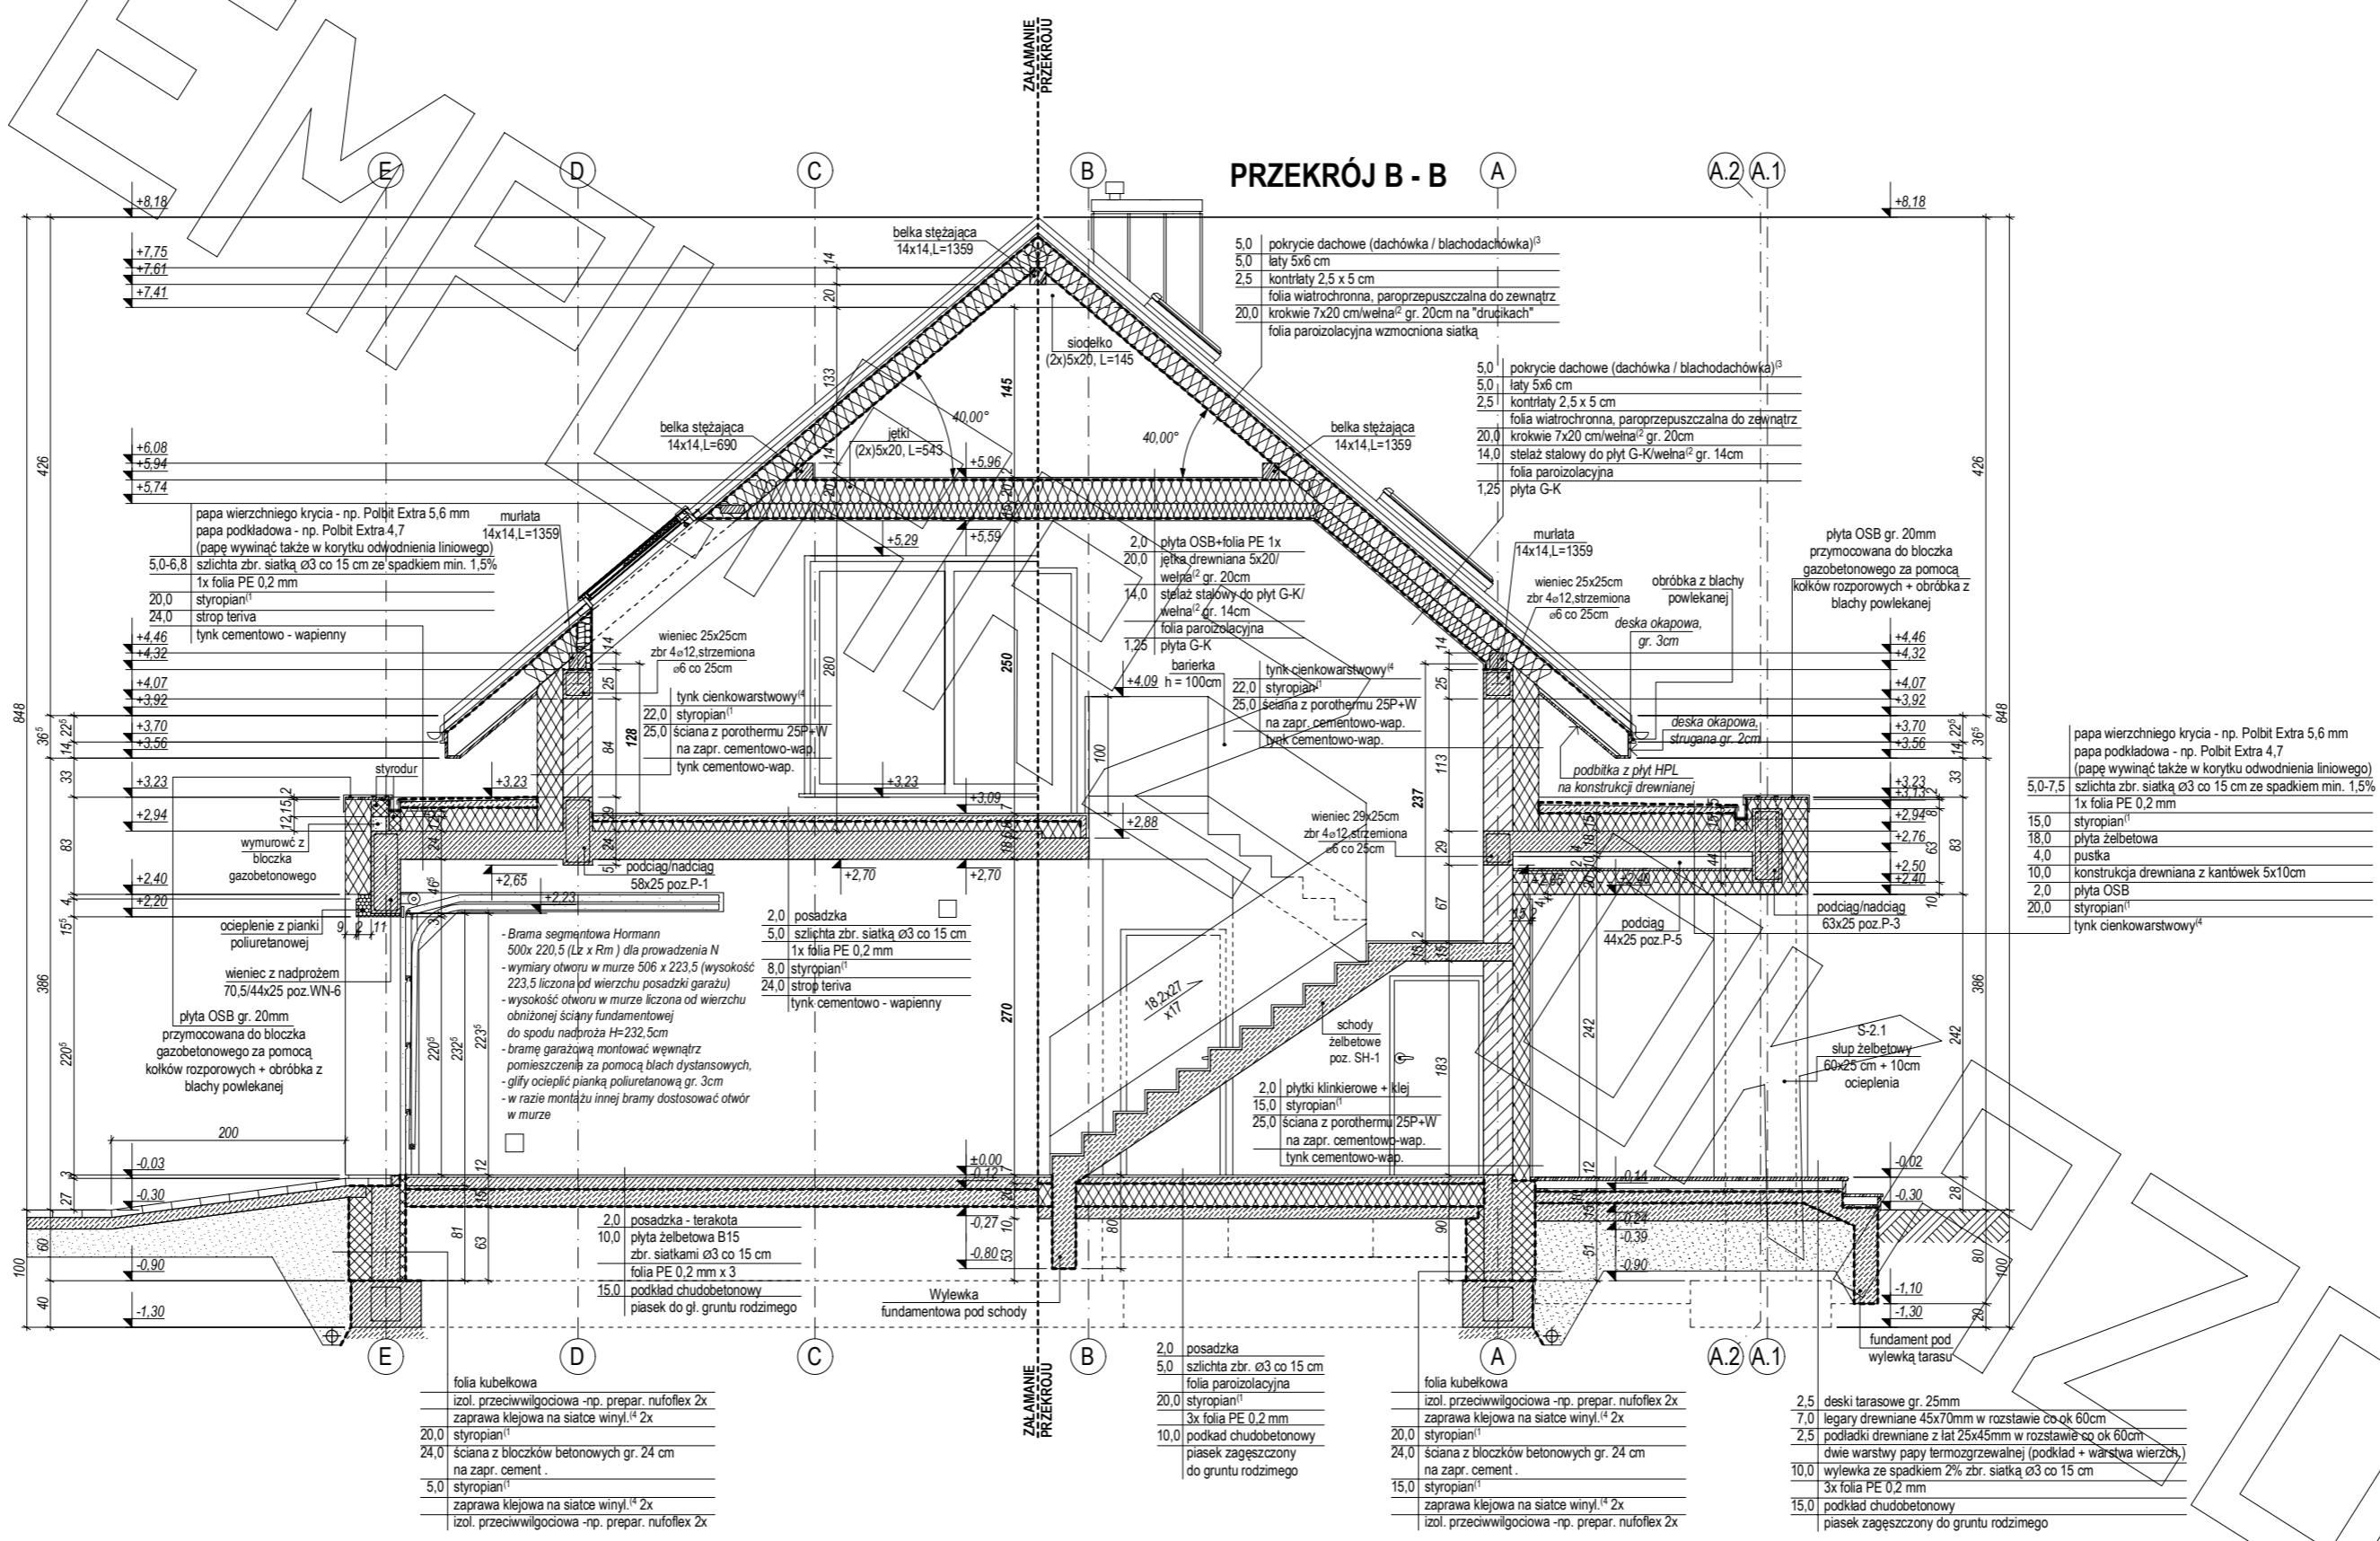

MG

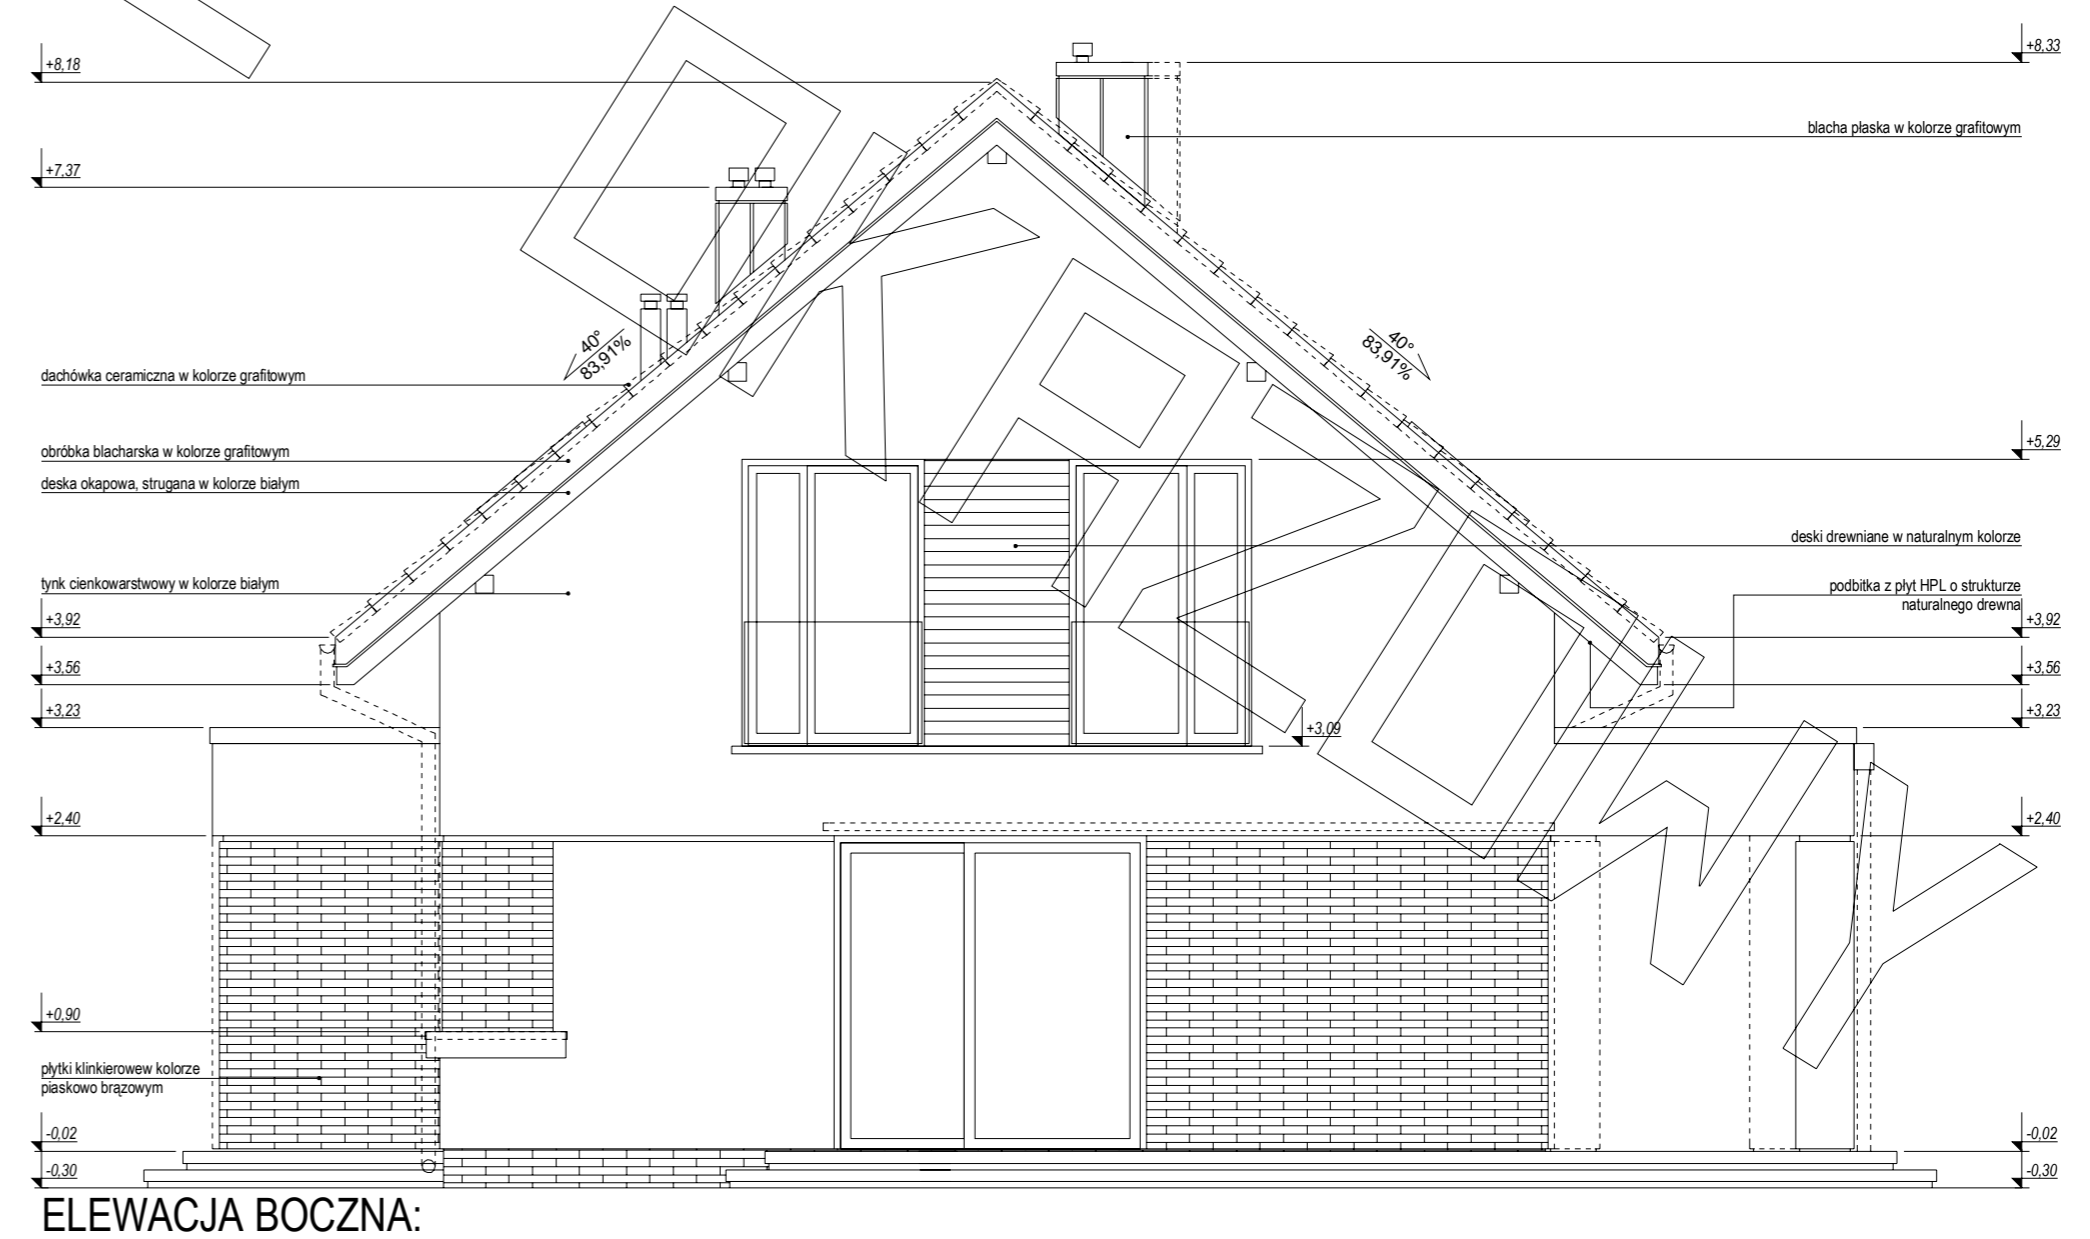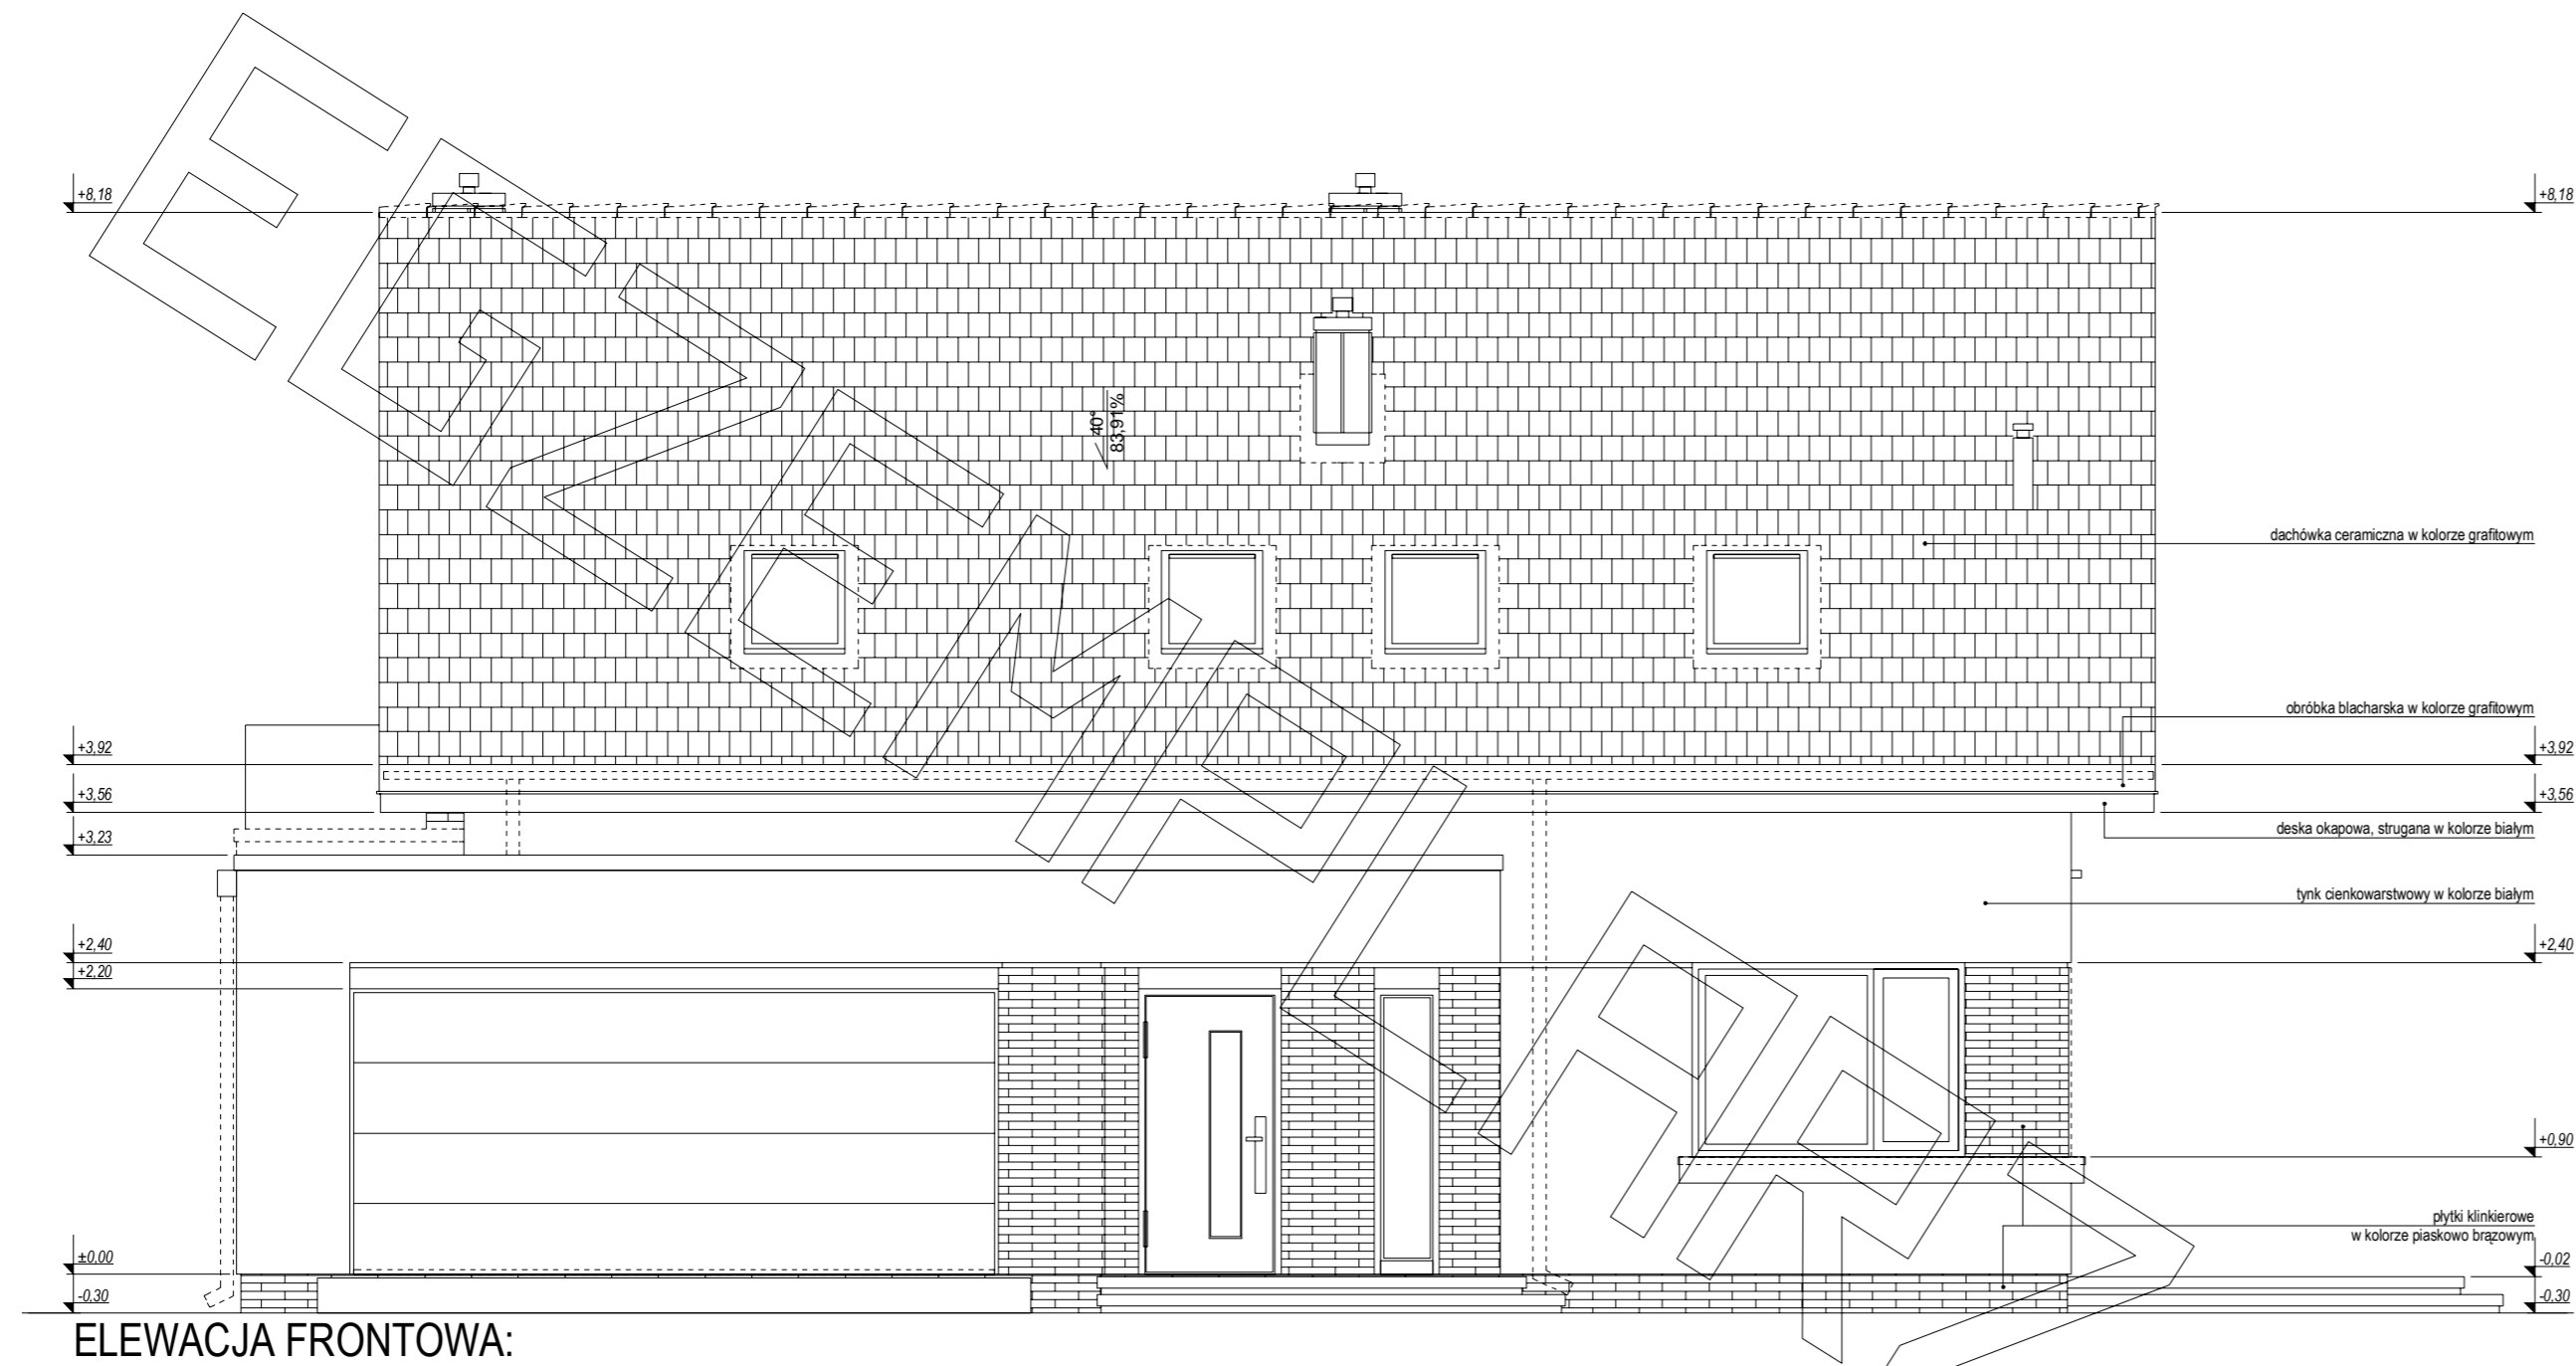

ELEWACJE

