




RZUT PARTERU

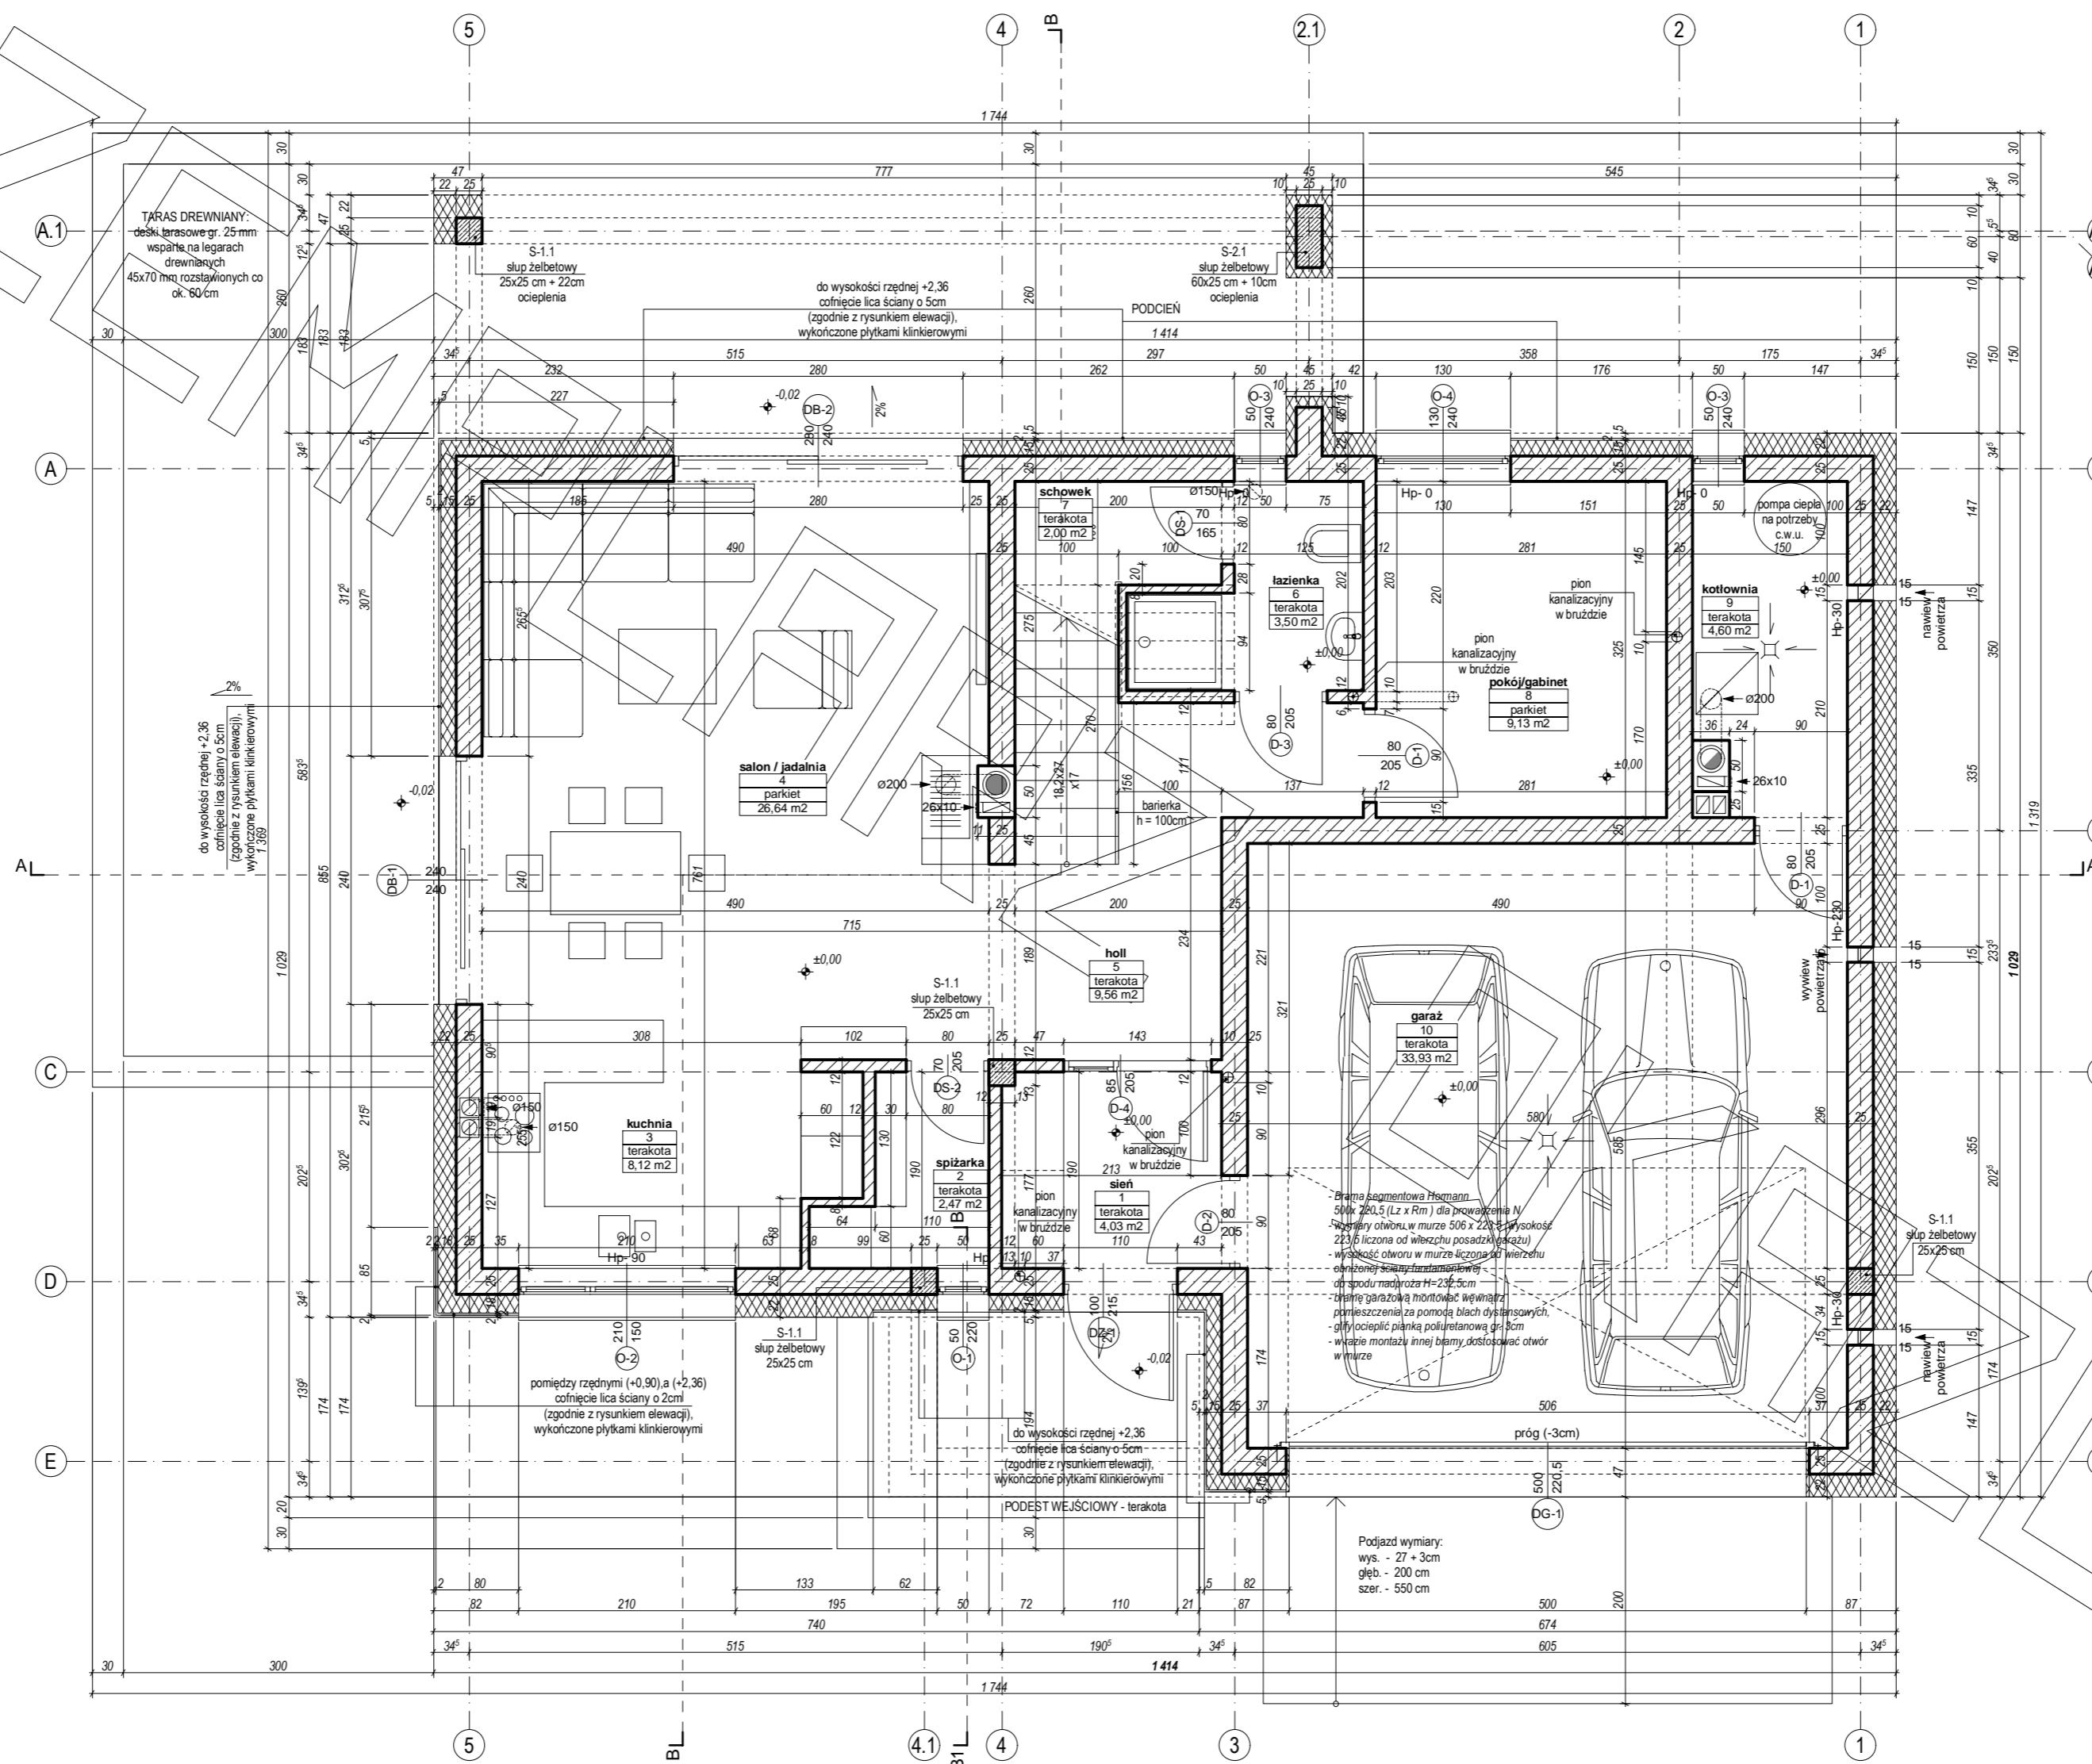

RZUT PODDASZA

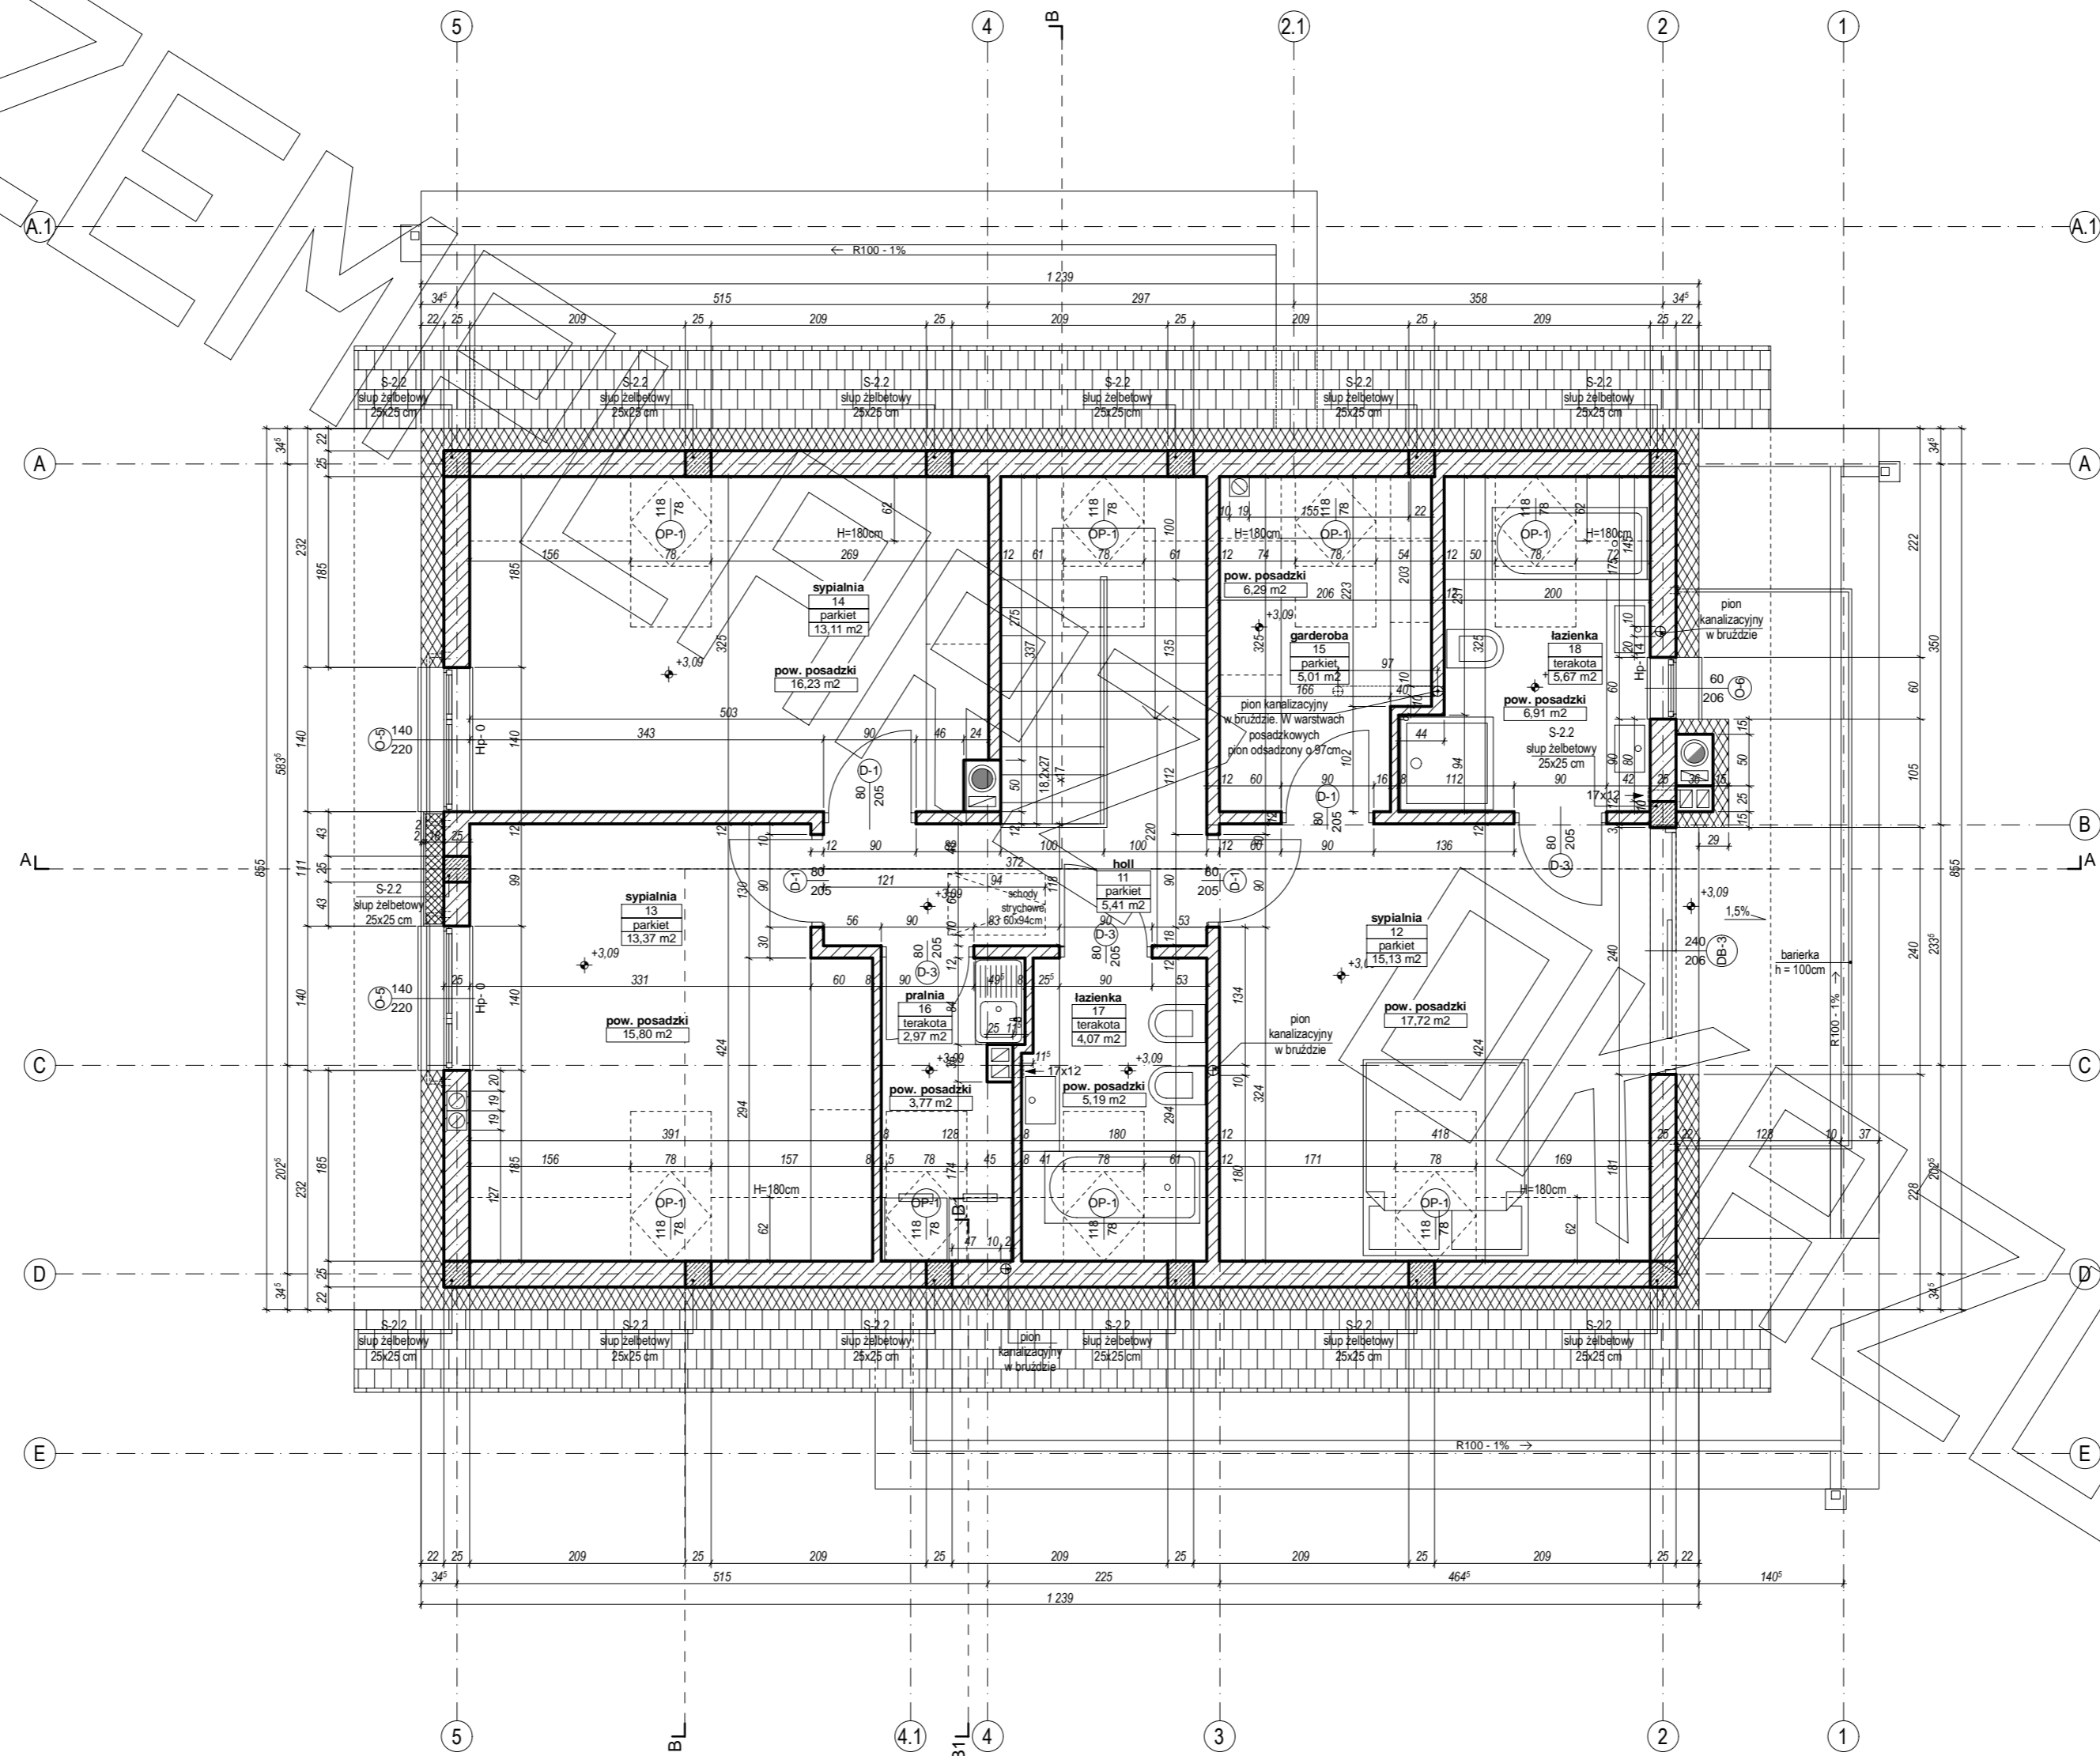


BUDOWA

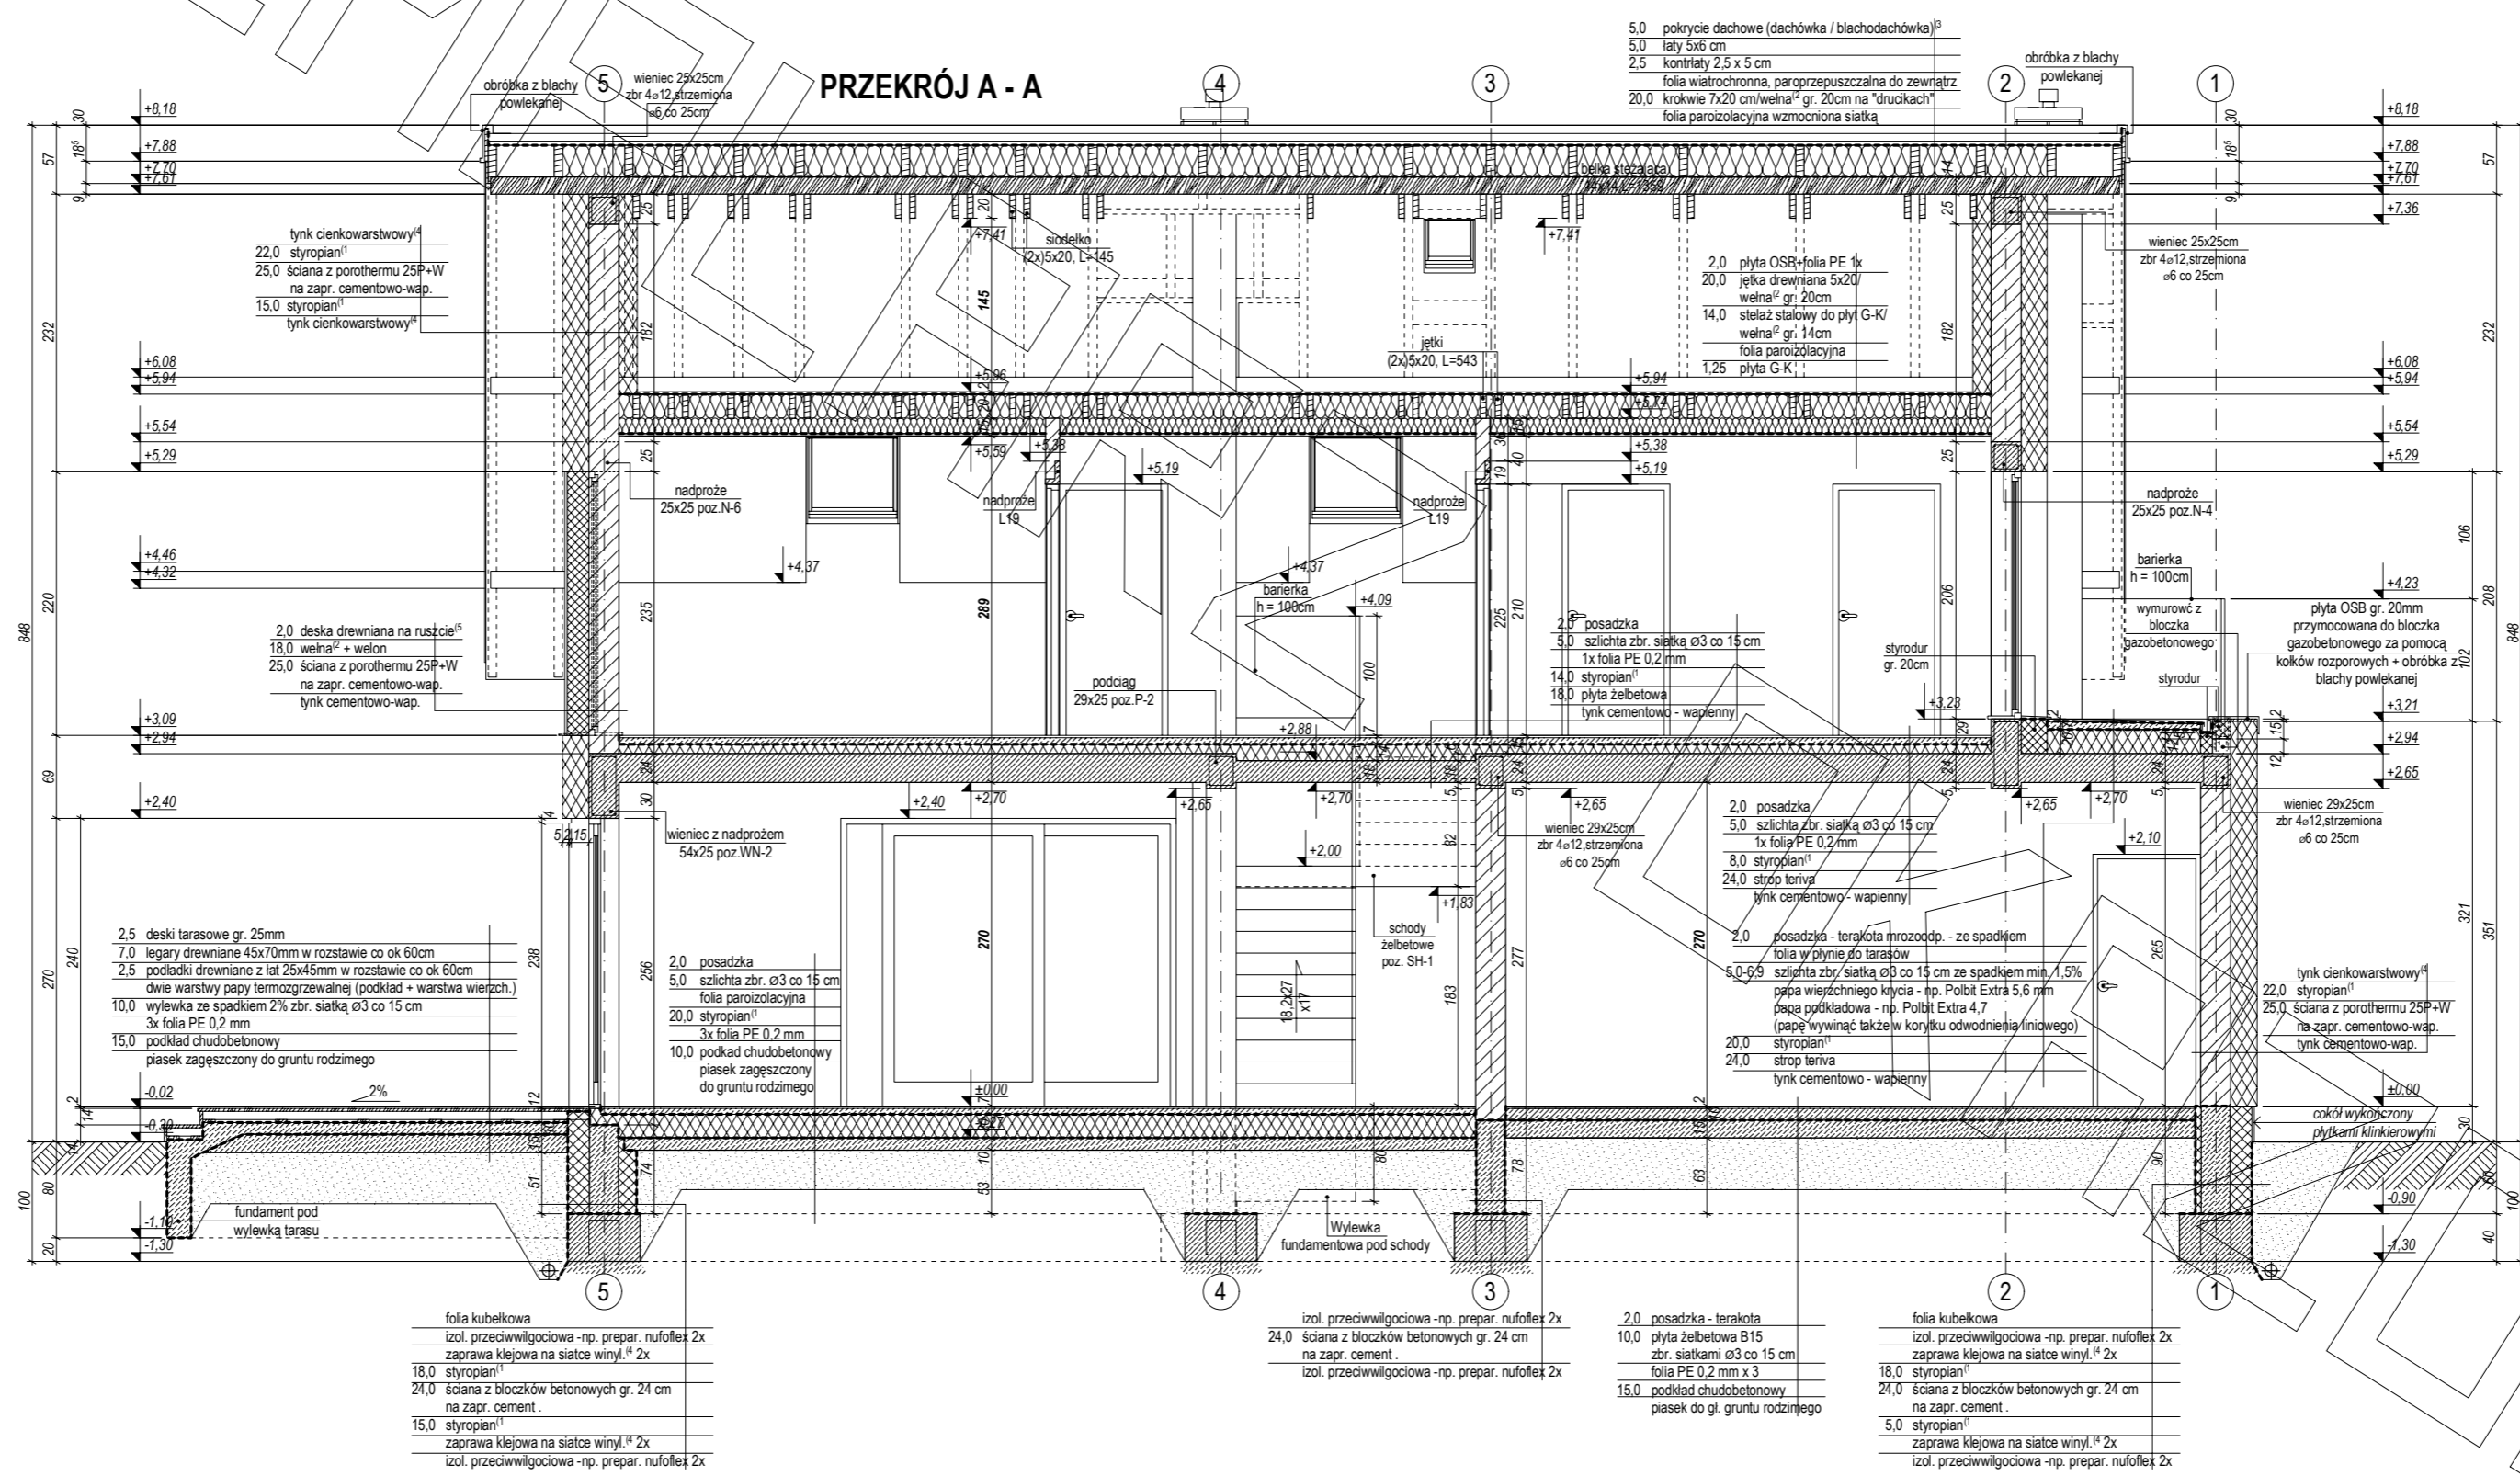



BUDOWA

BUDOWA

PROJEKT

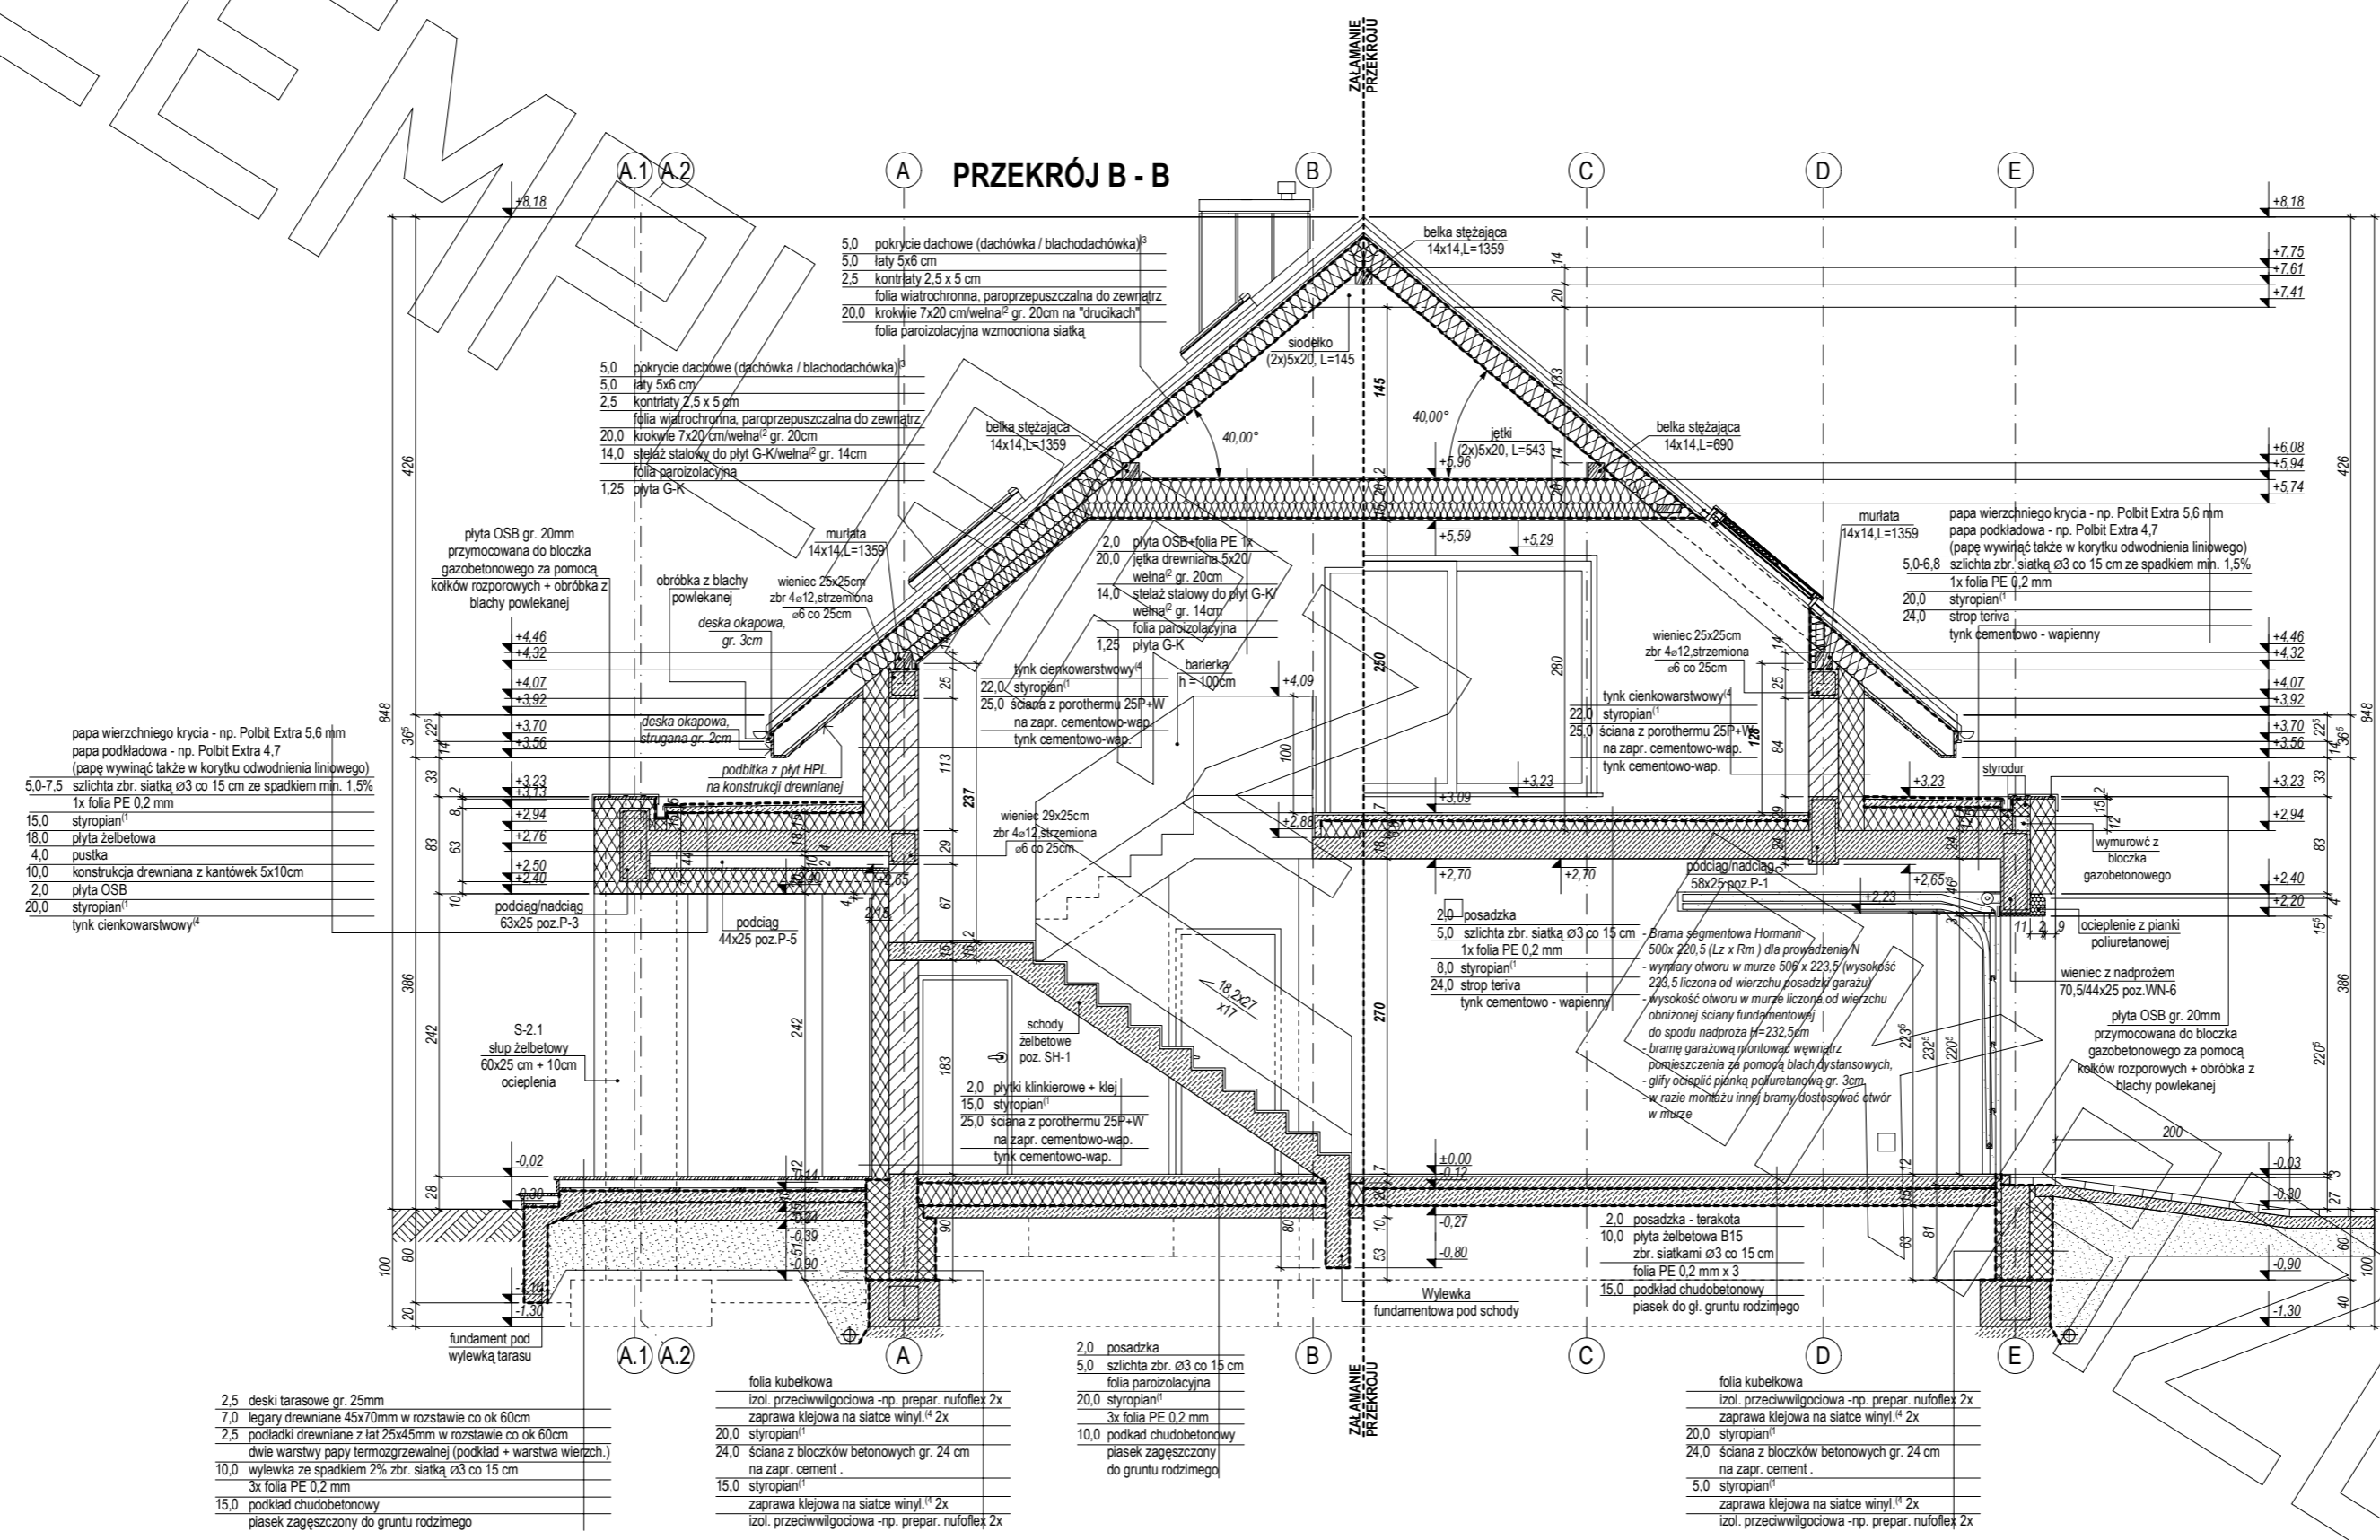


ELEWACJE

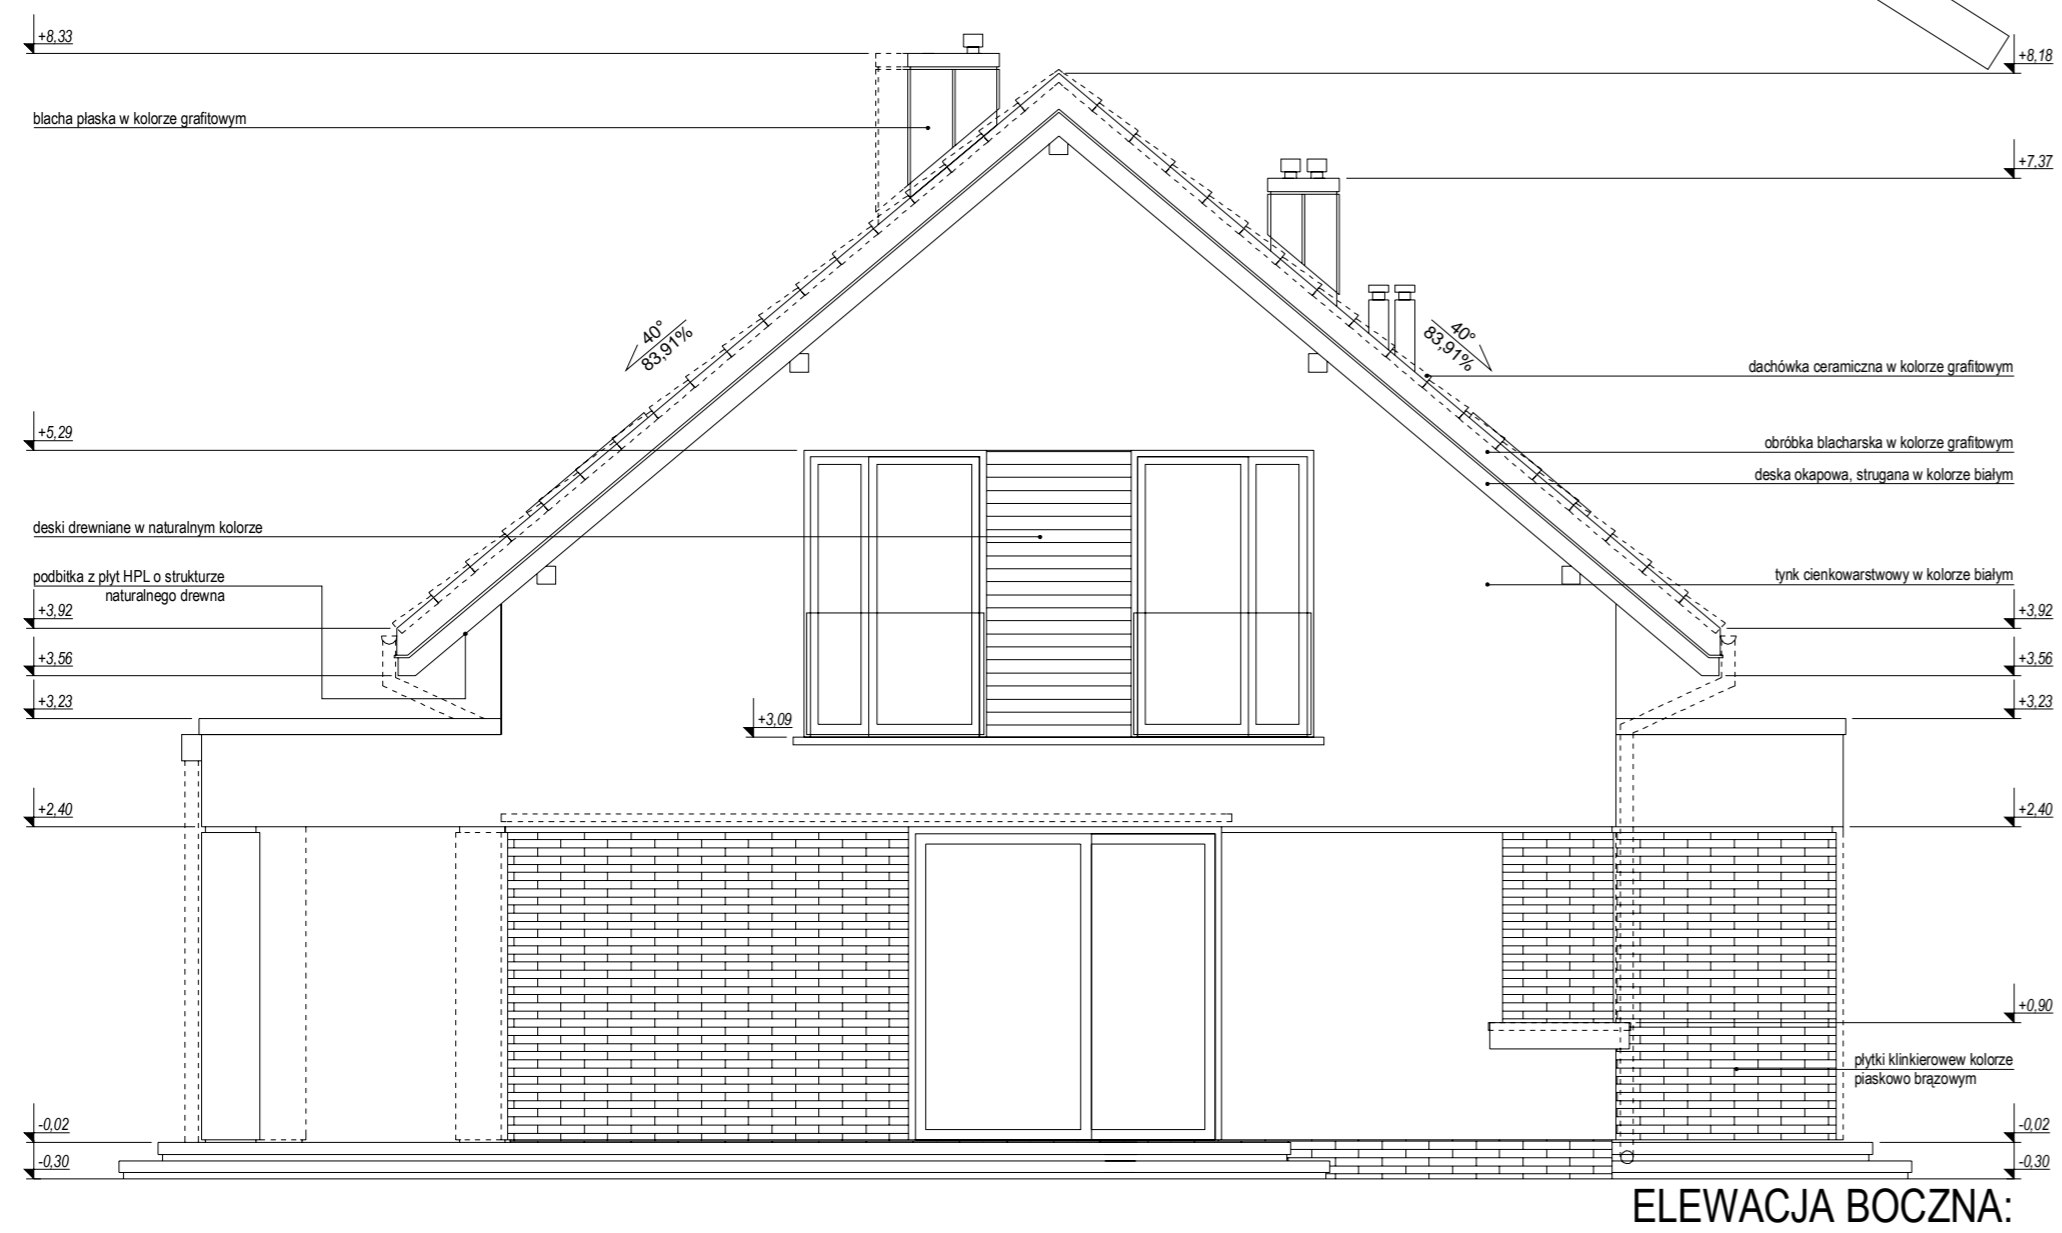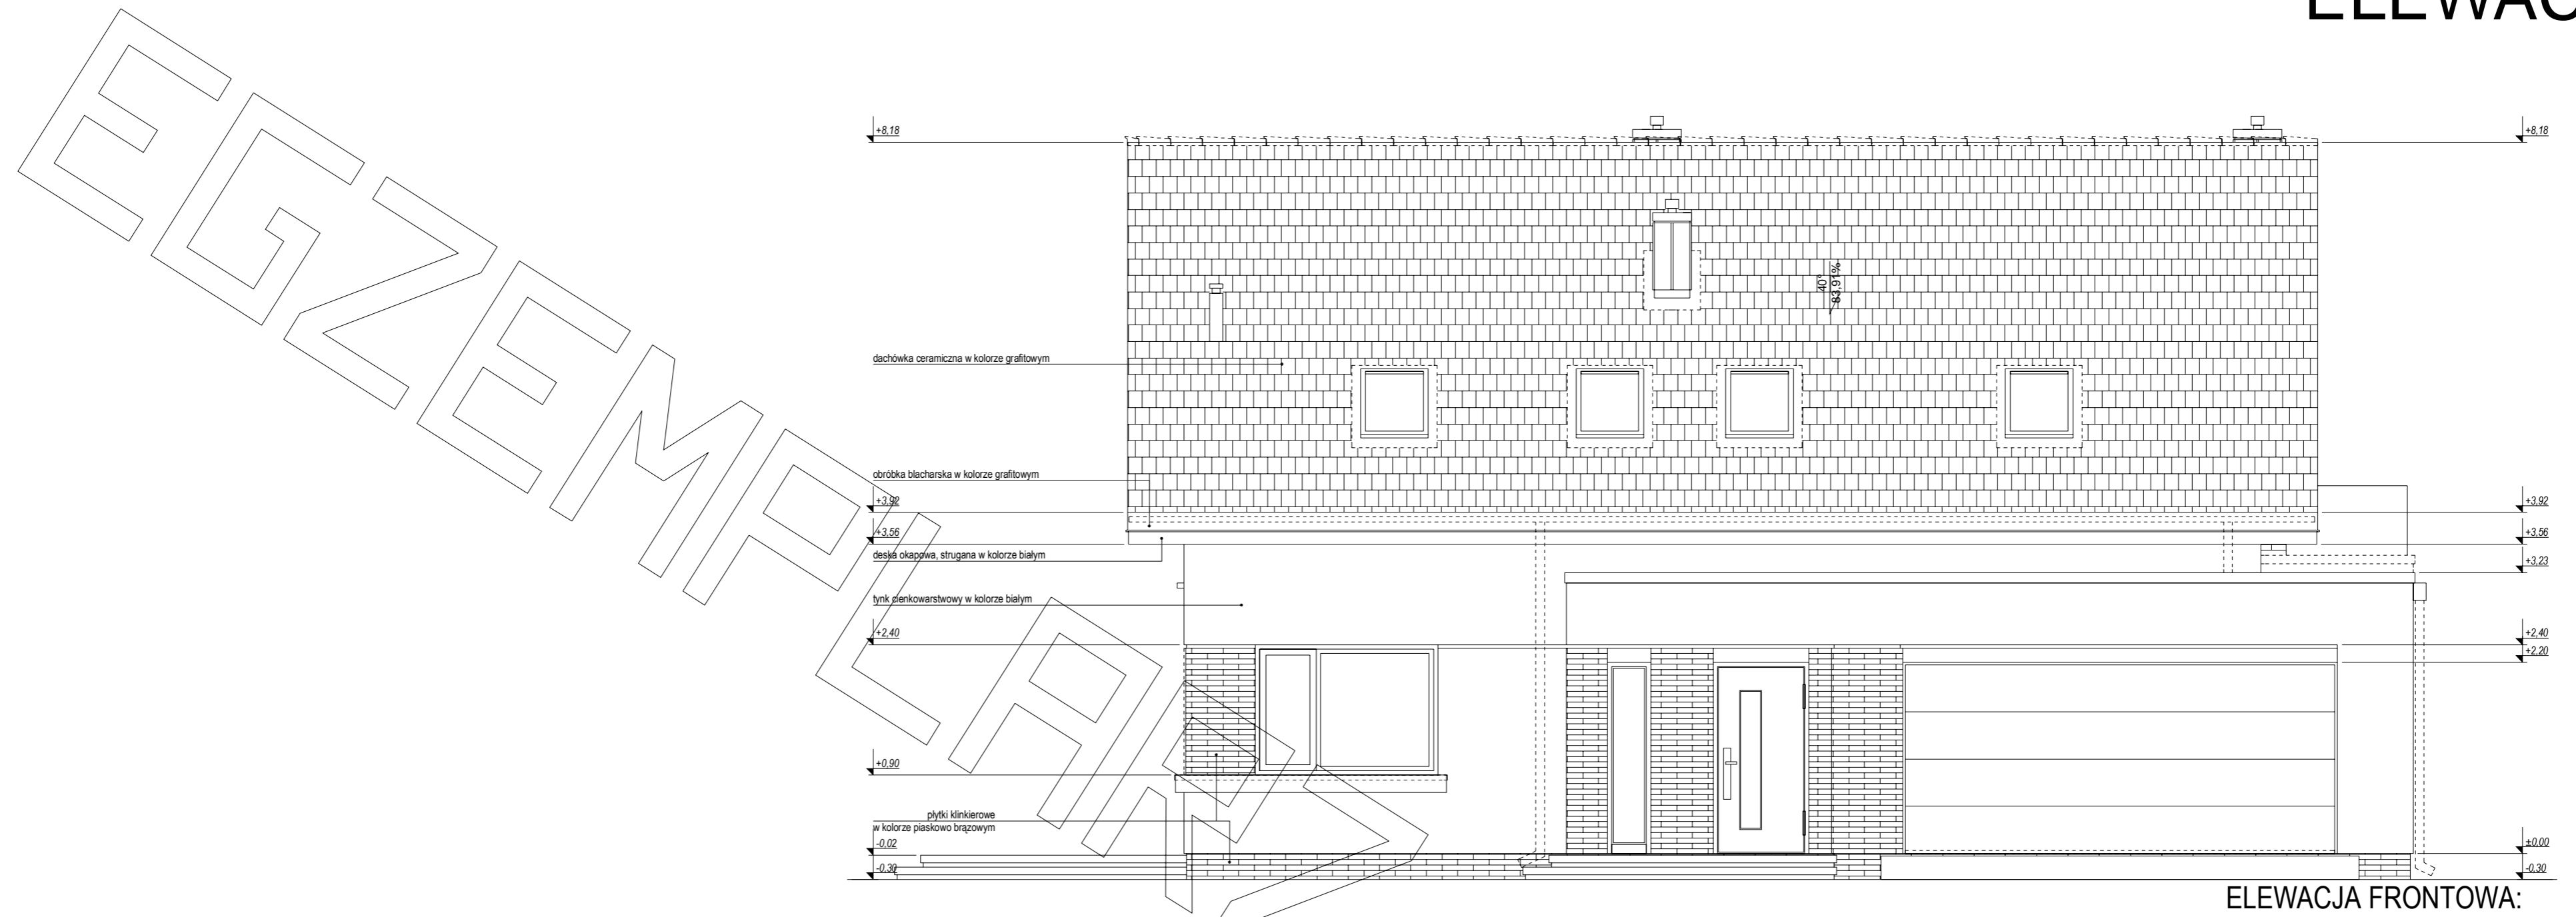


ELEWACJE

EGZEMPLARZ

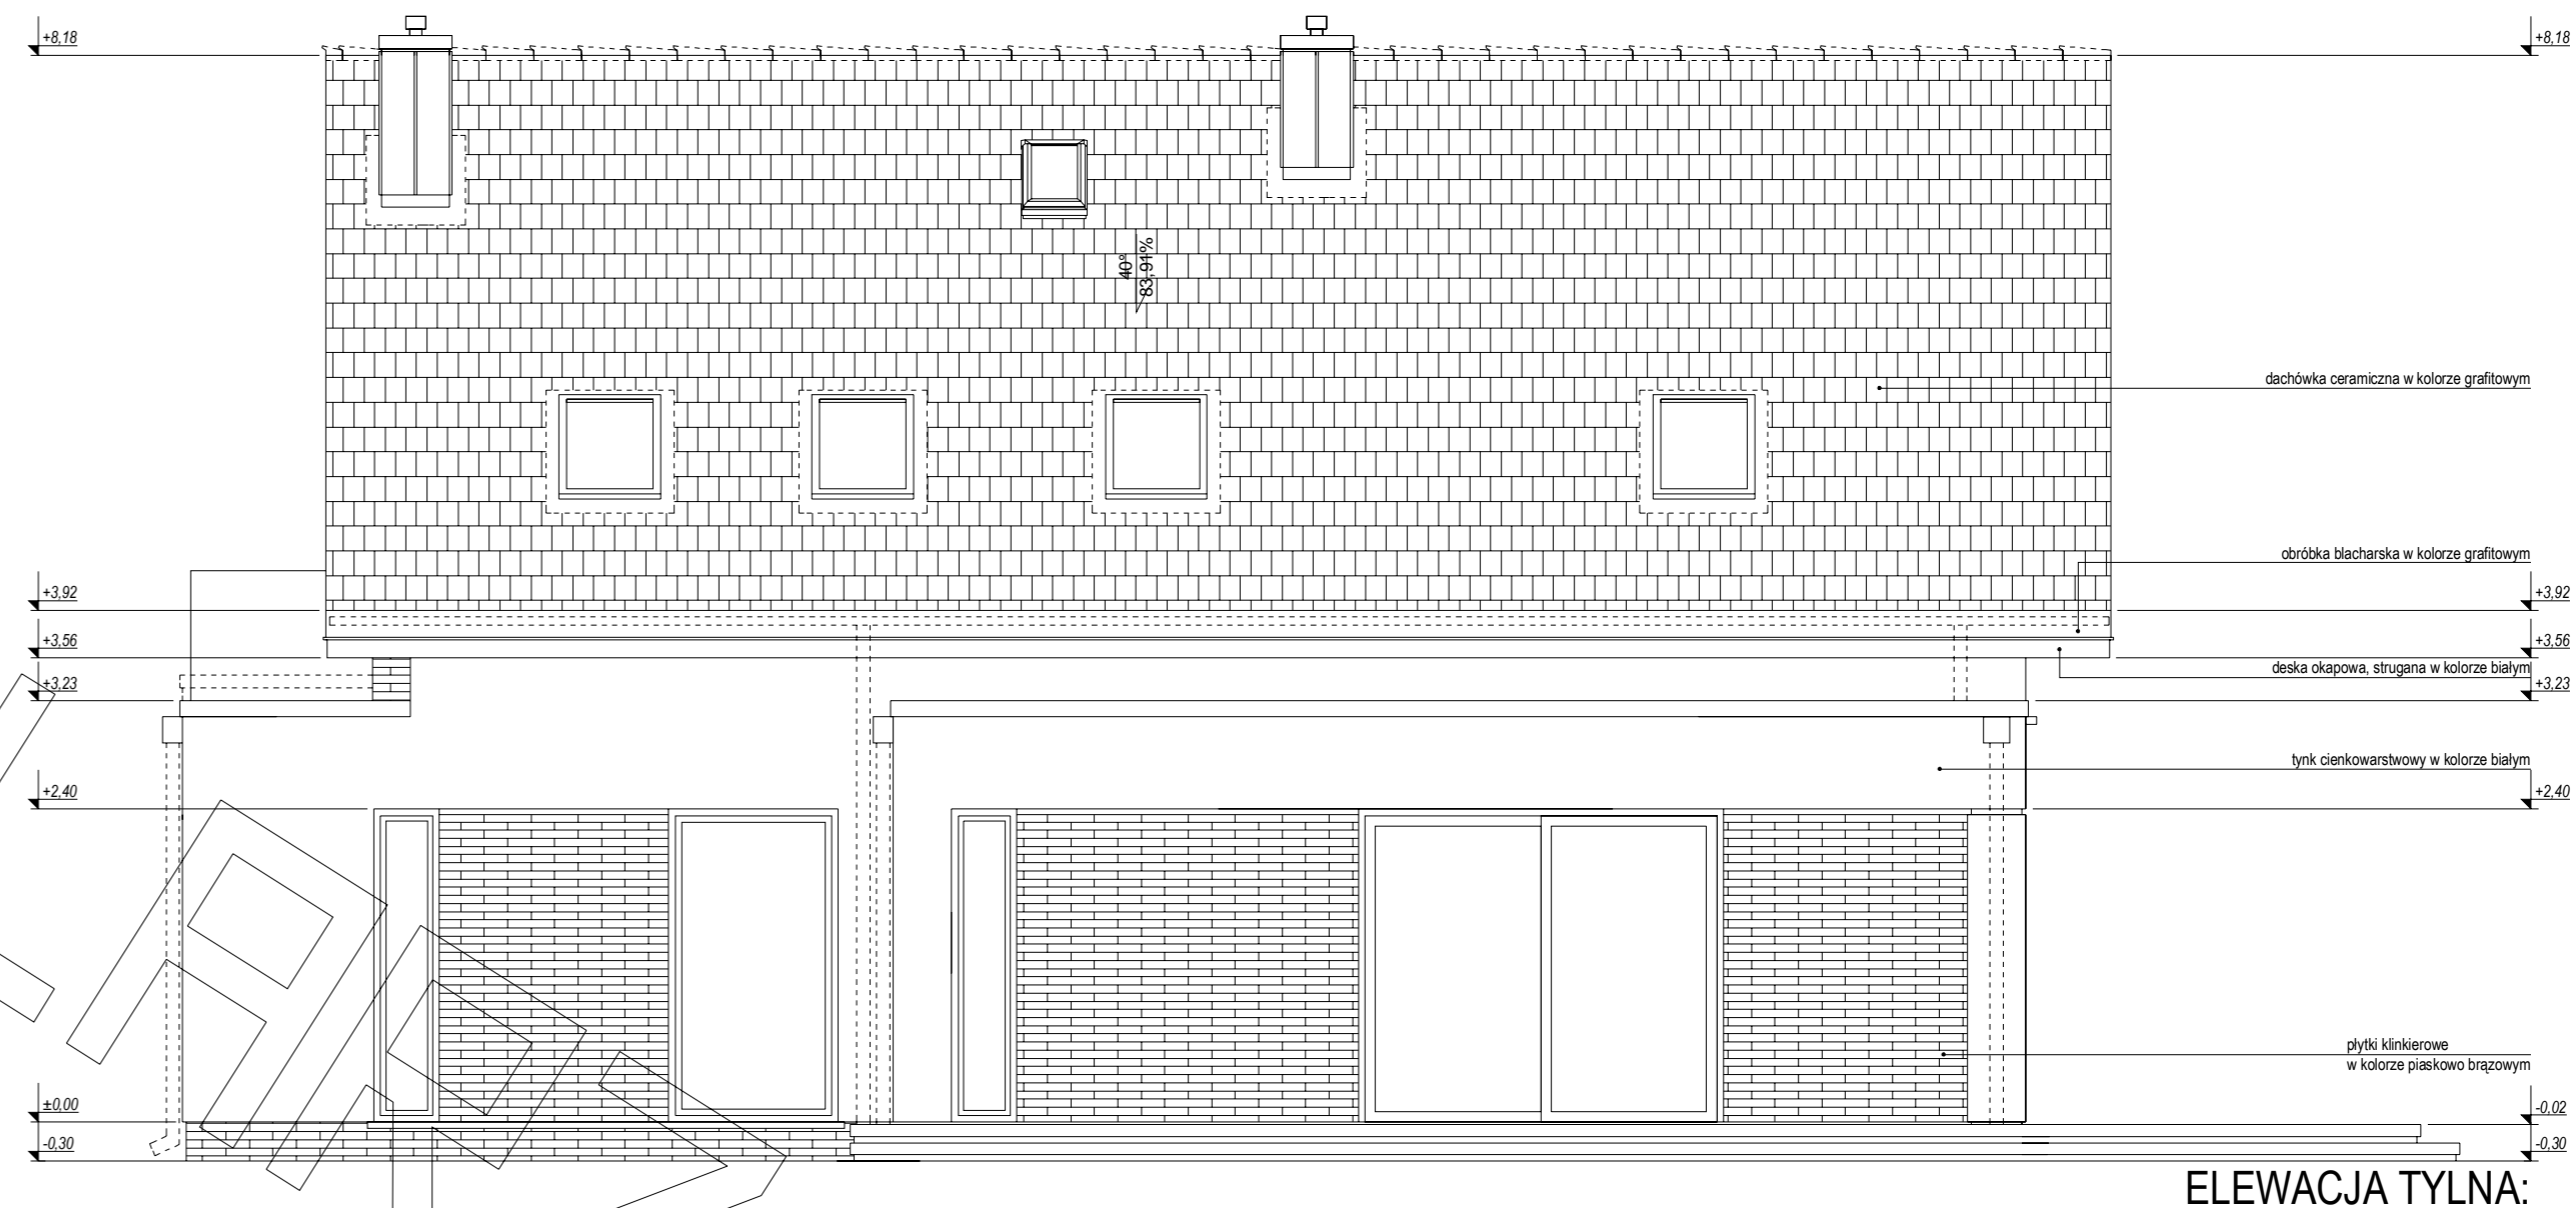

ELEWACJA TYLNA:

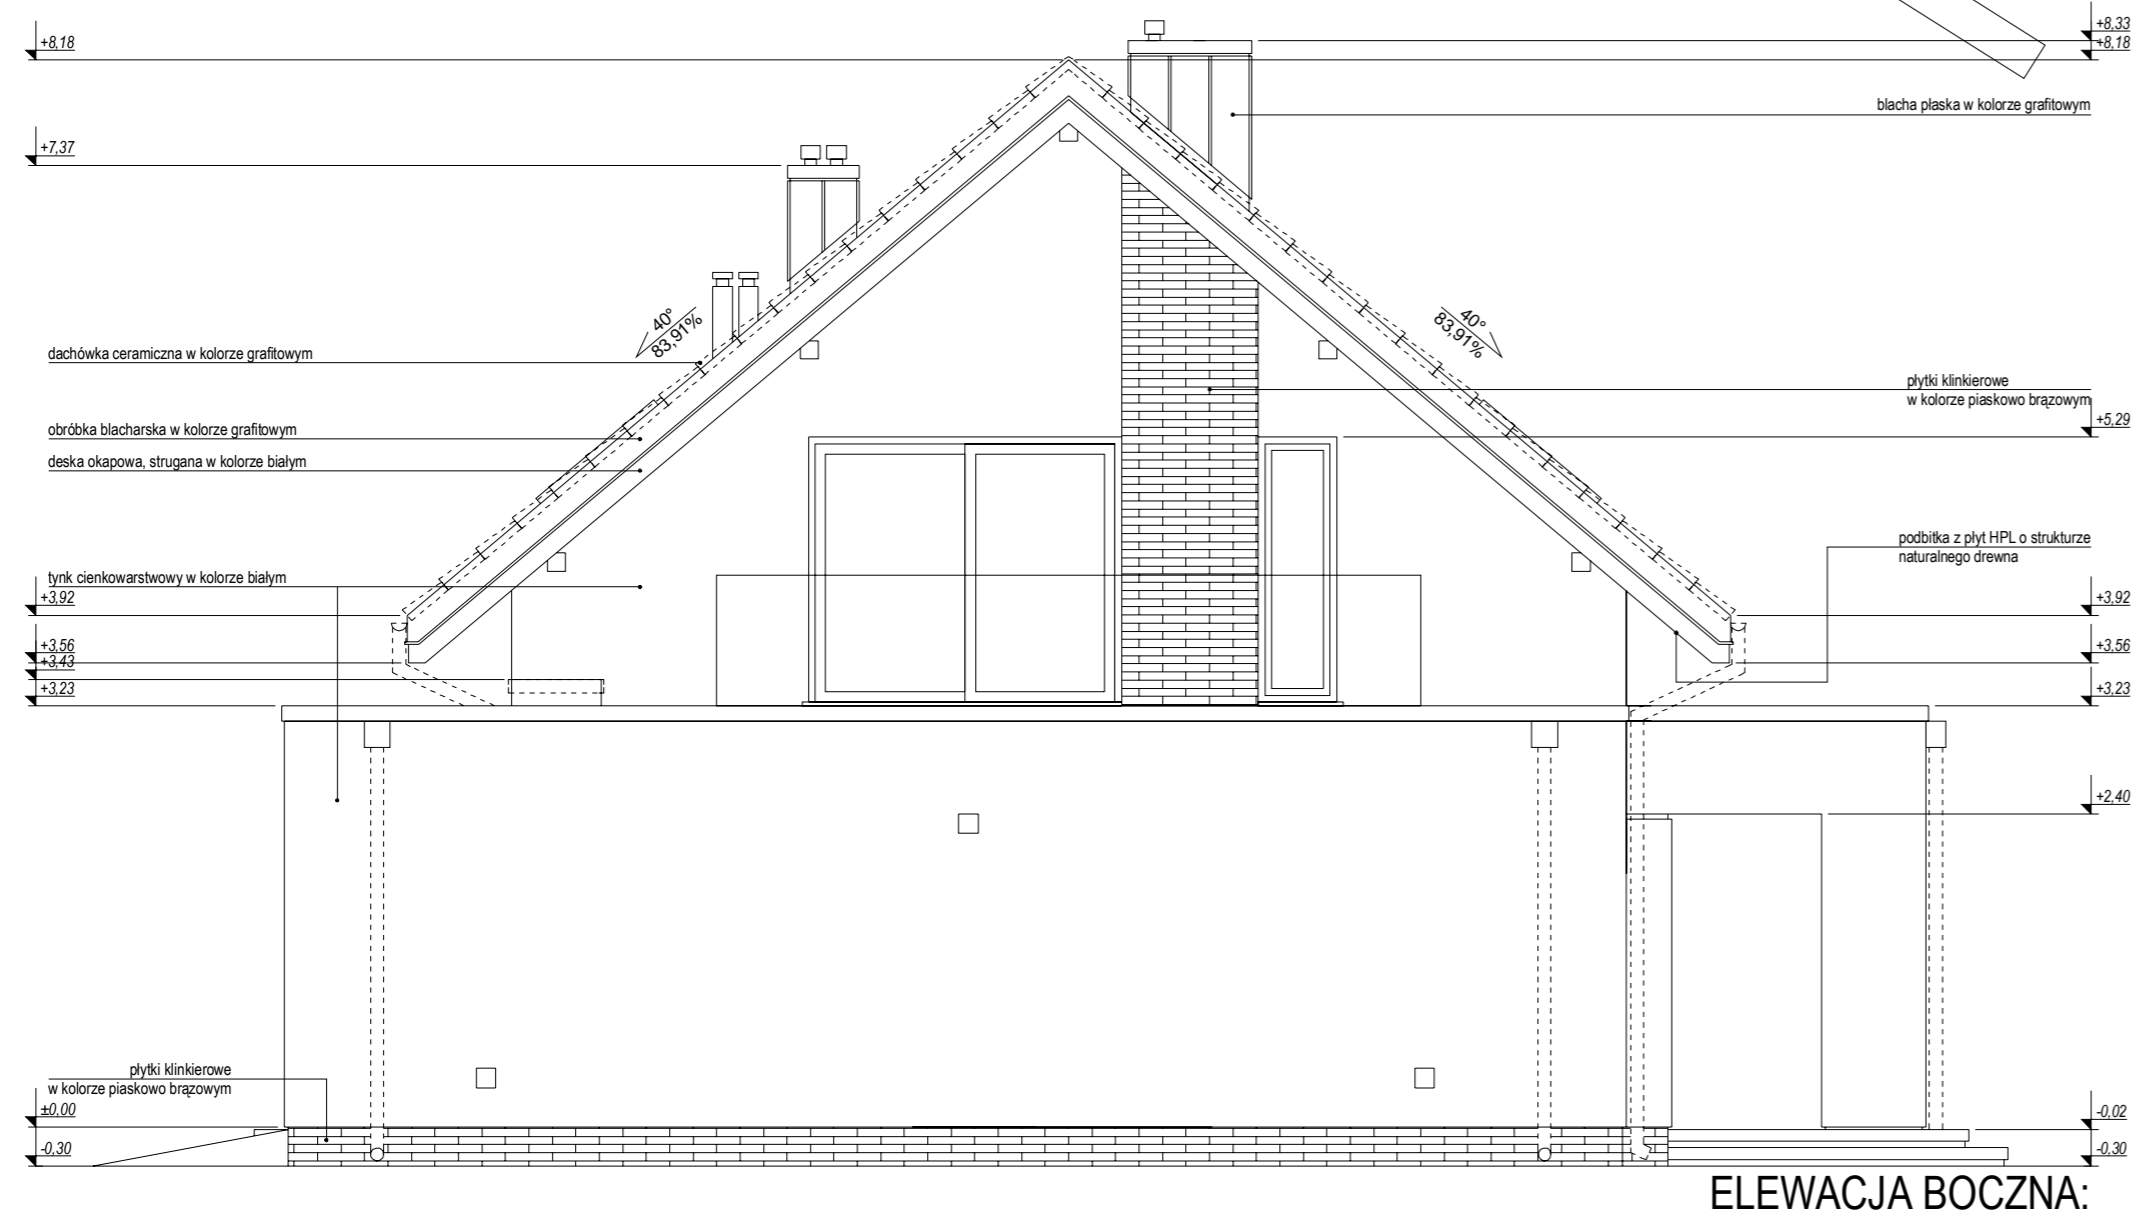

ELEWACJA BOCZNA:

OKRAJOWY