




RZUT PODDASZA

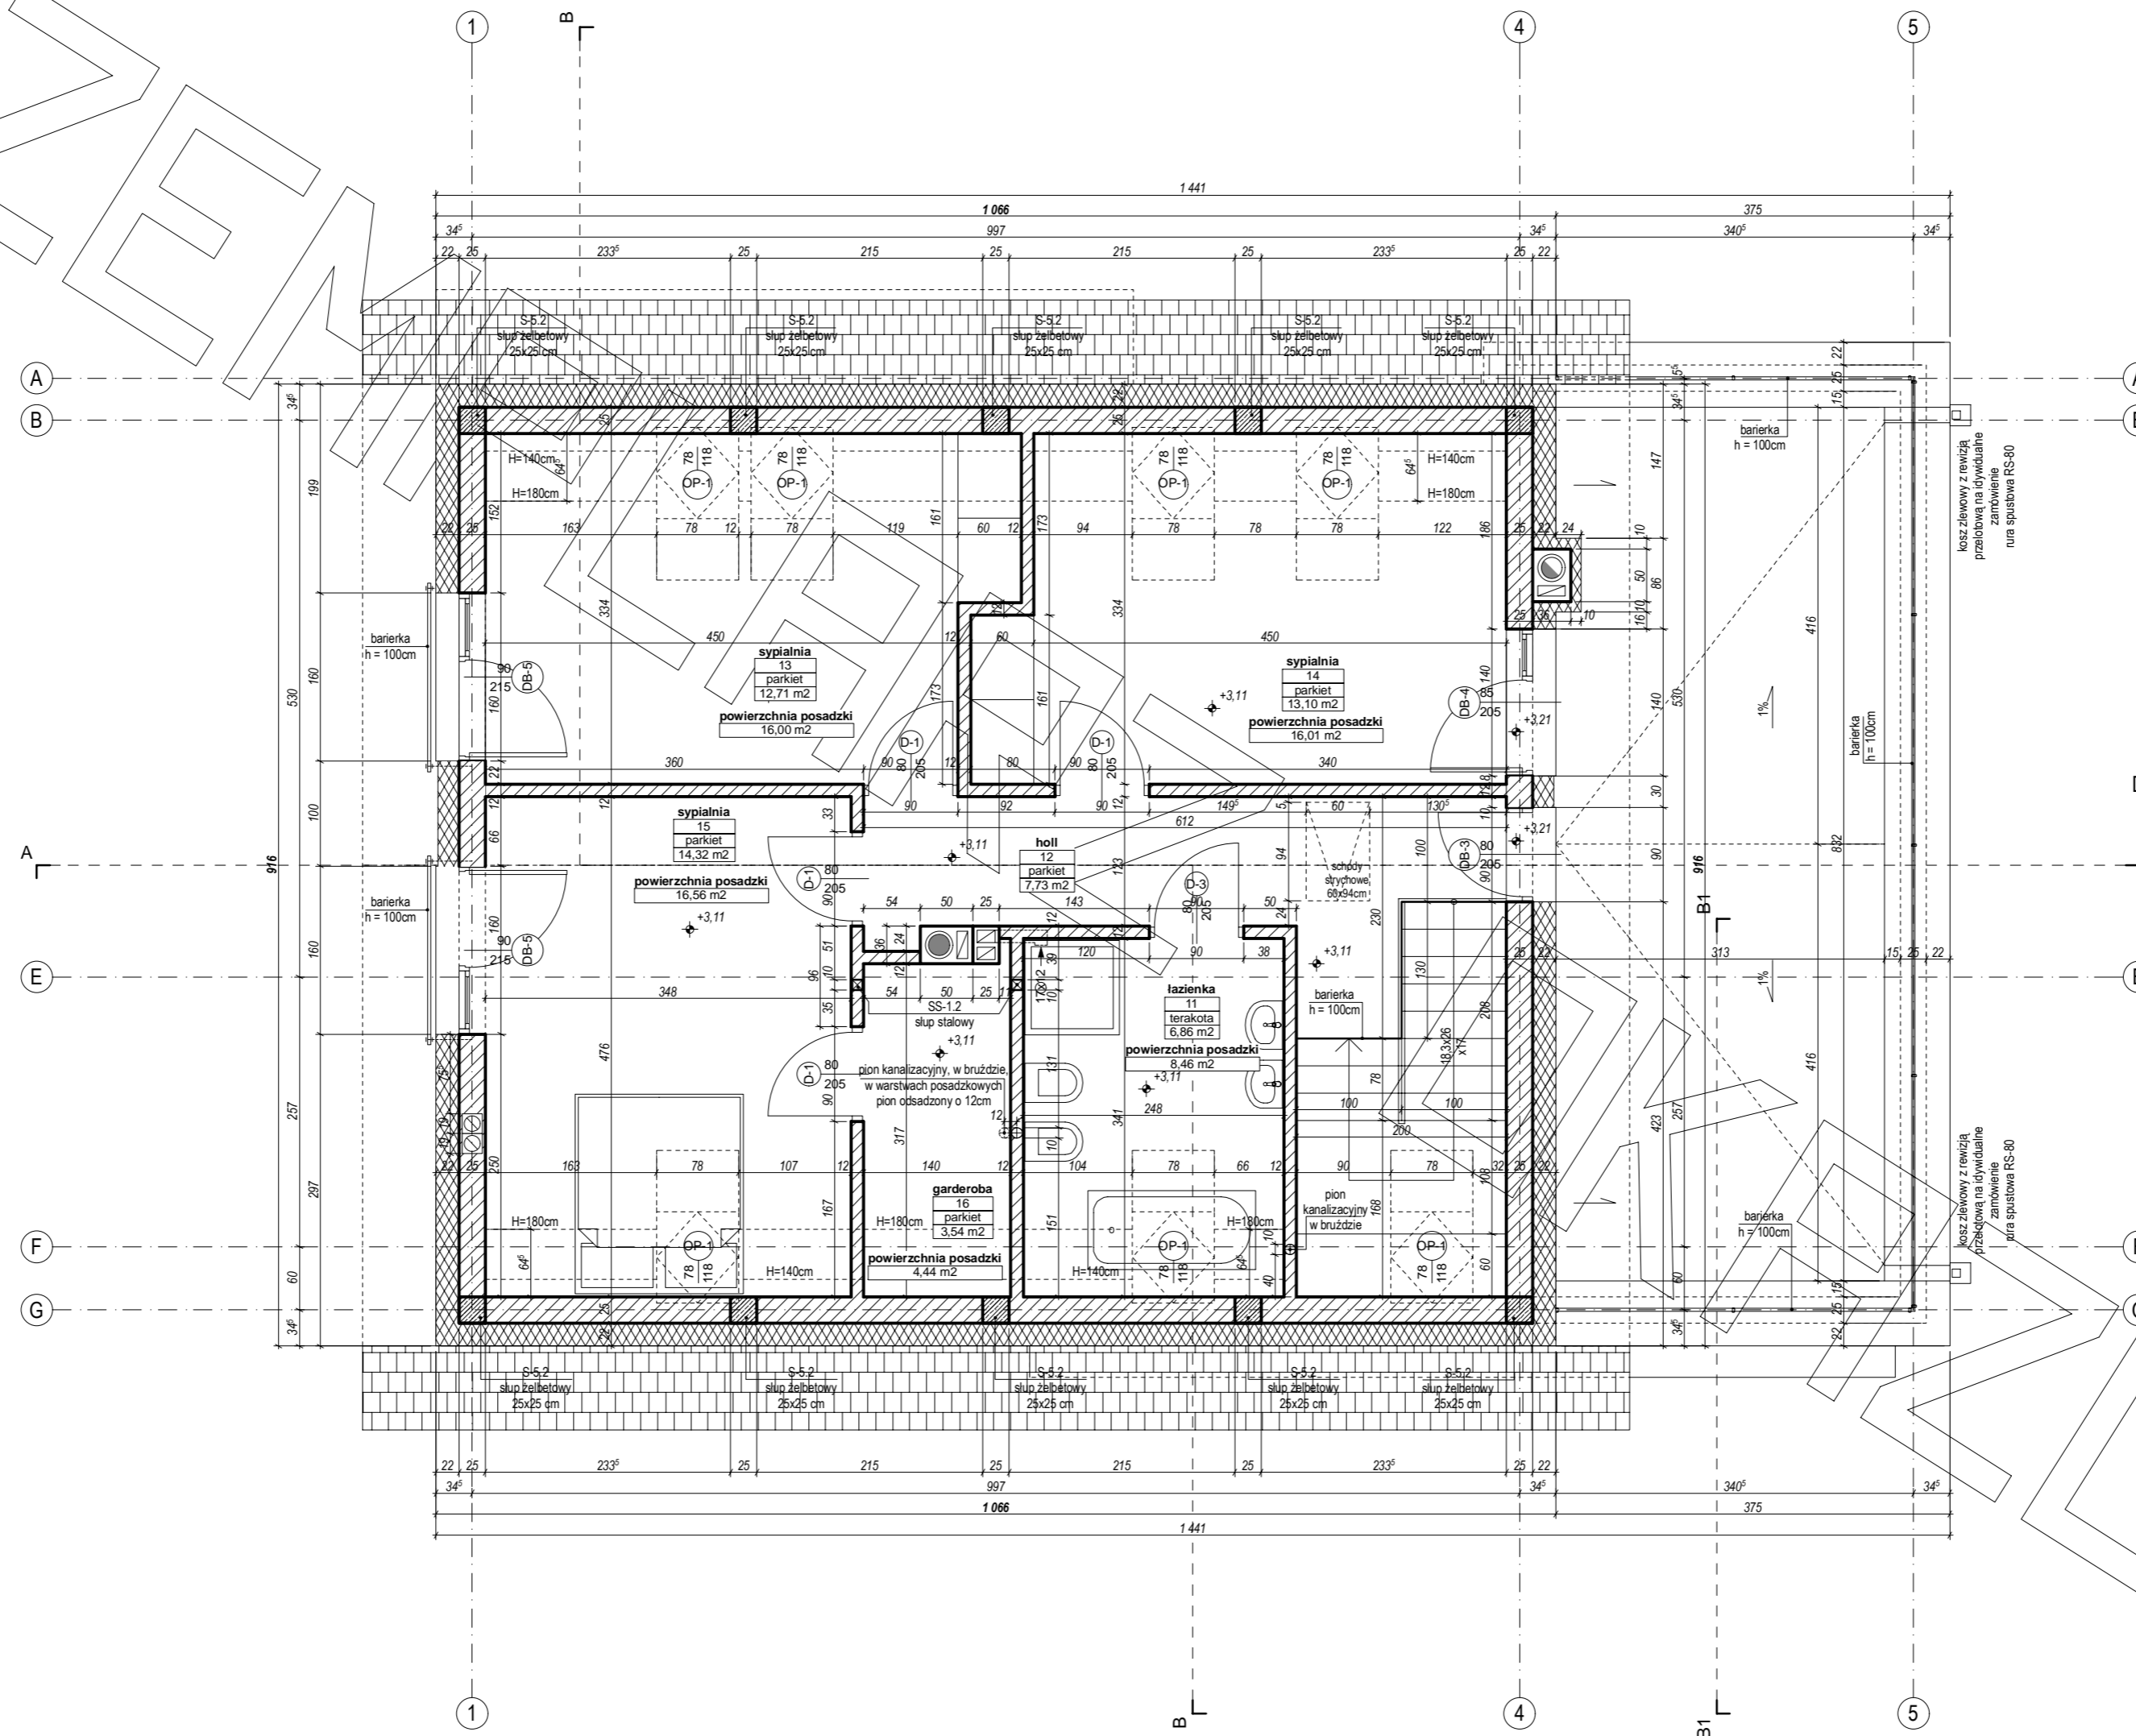


PRZEKRÓJ A - A

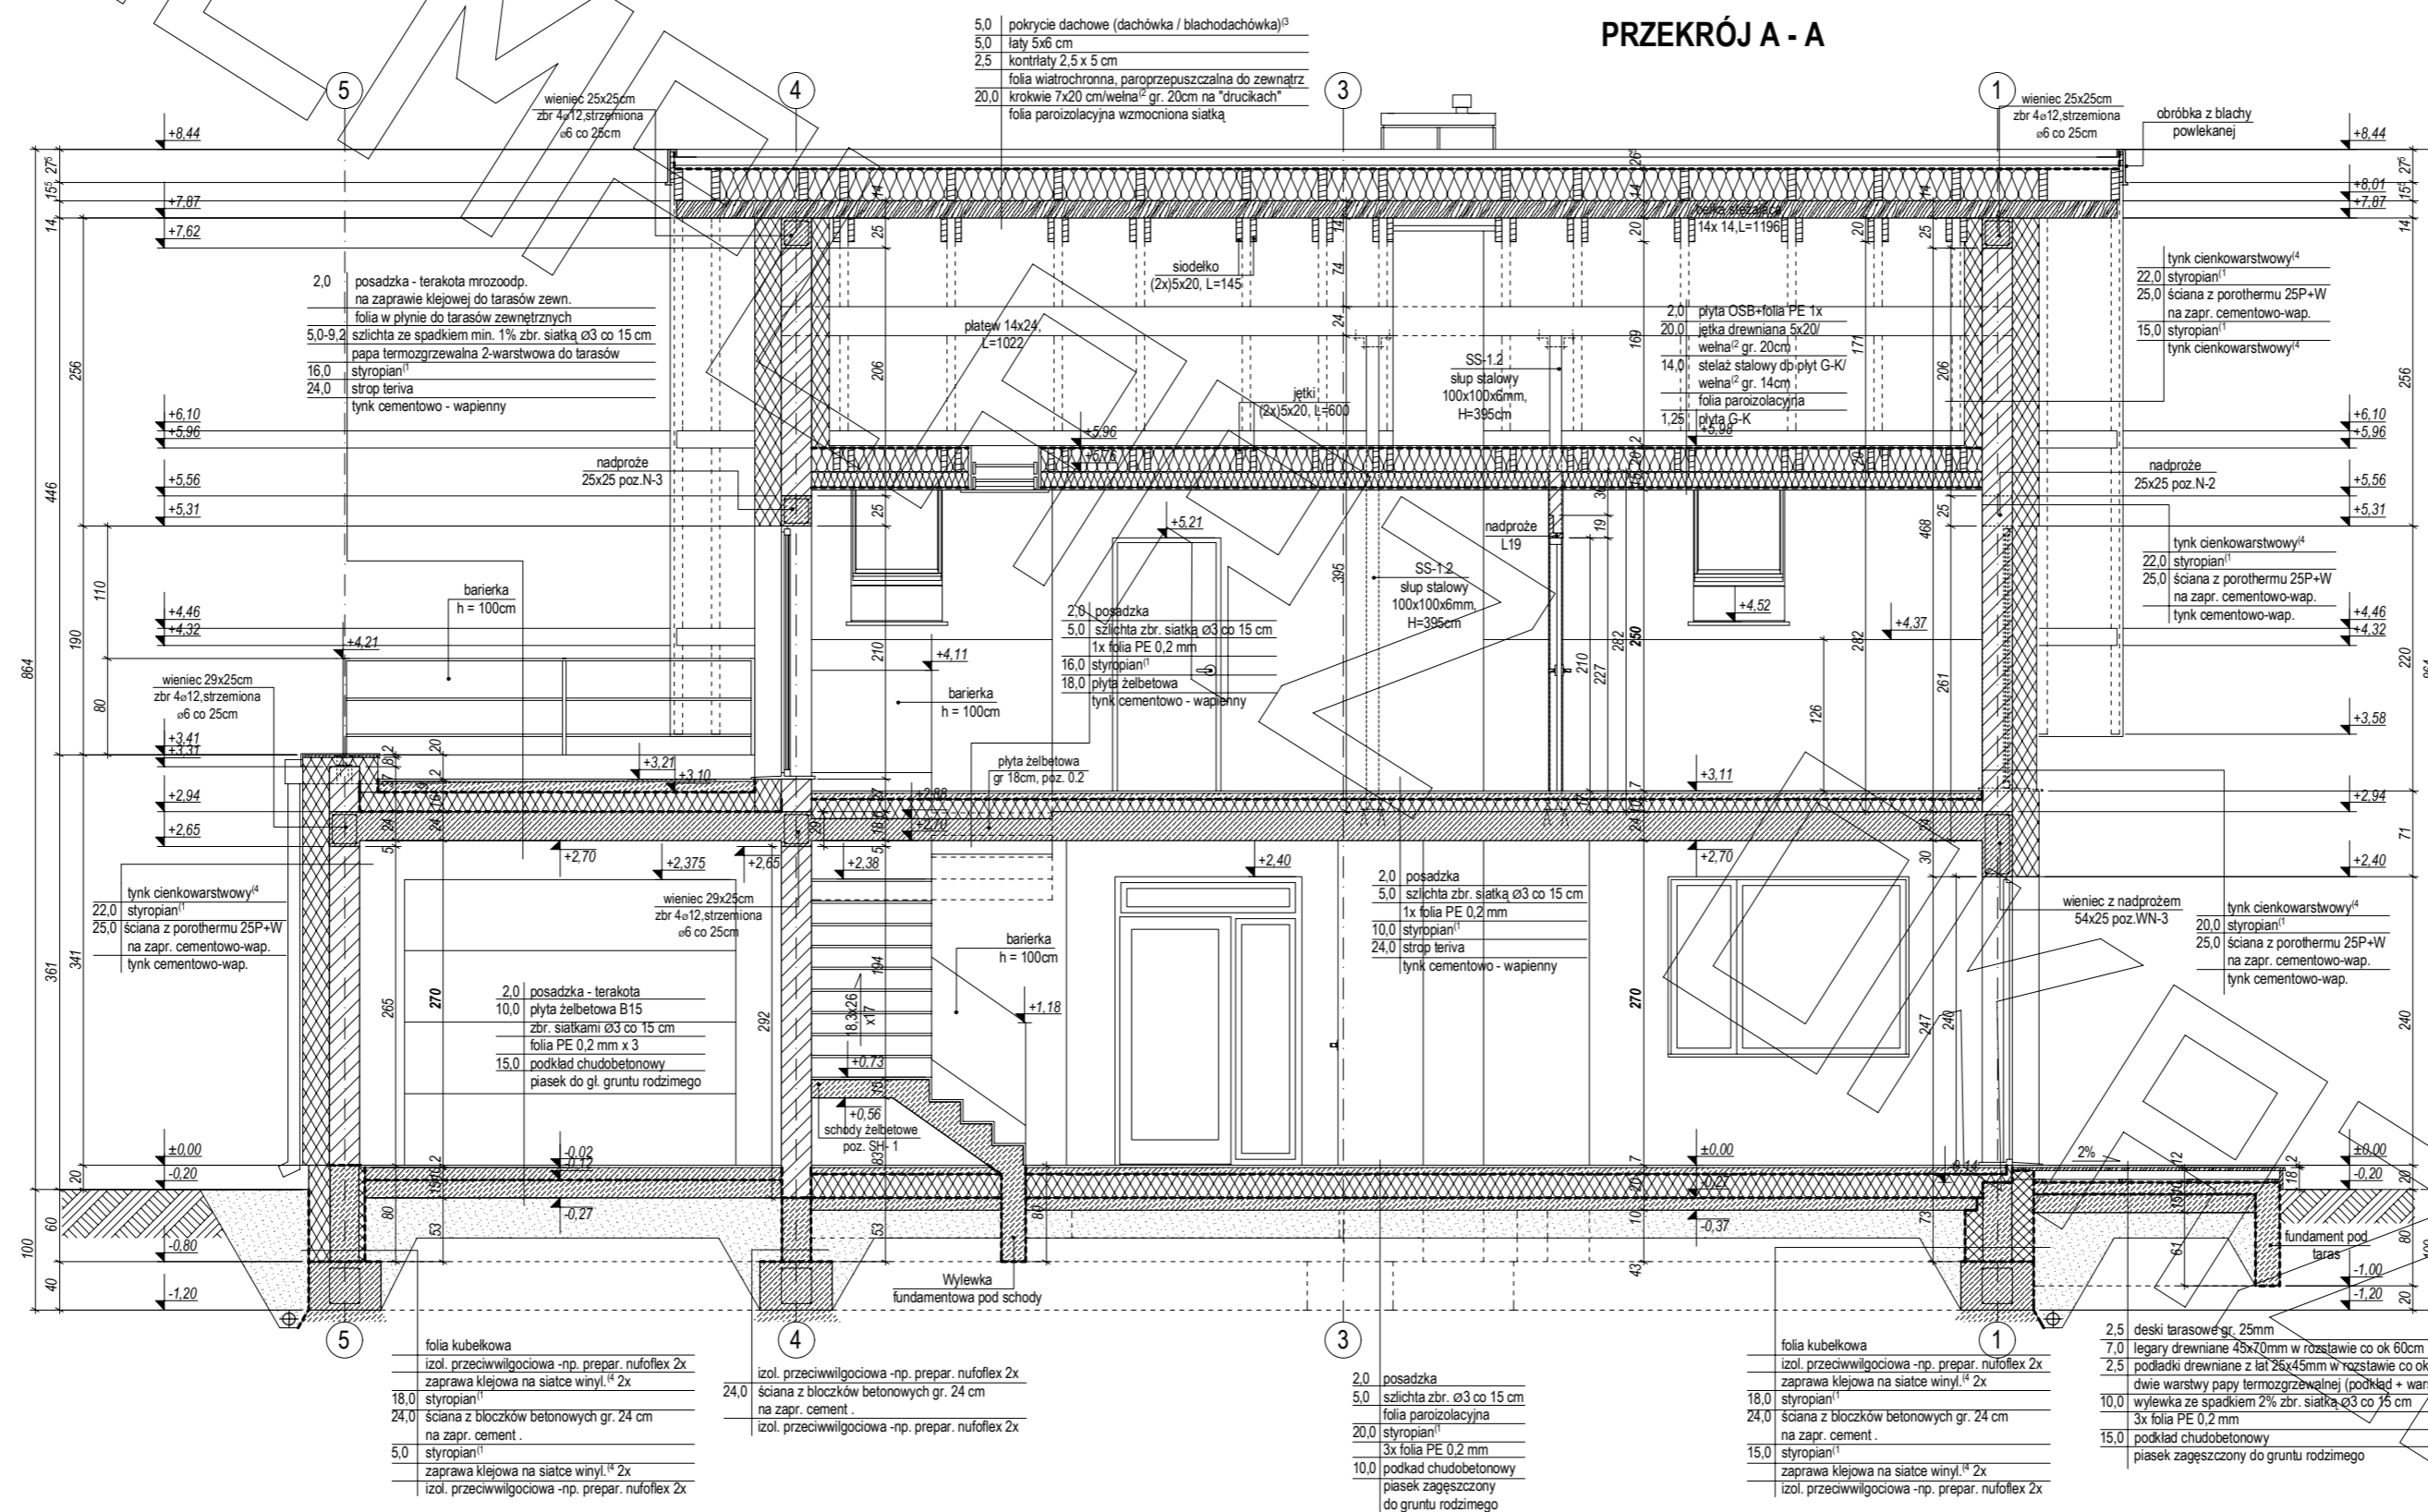


EGZEM

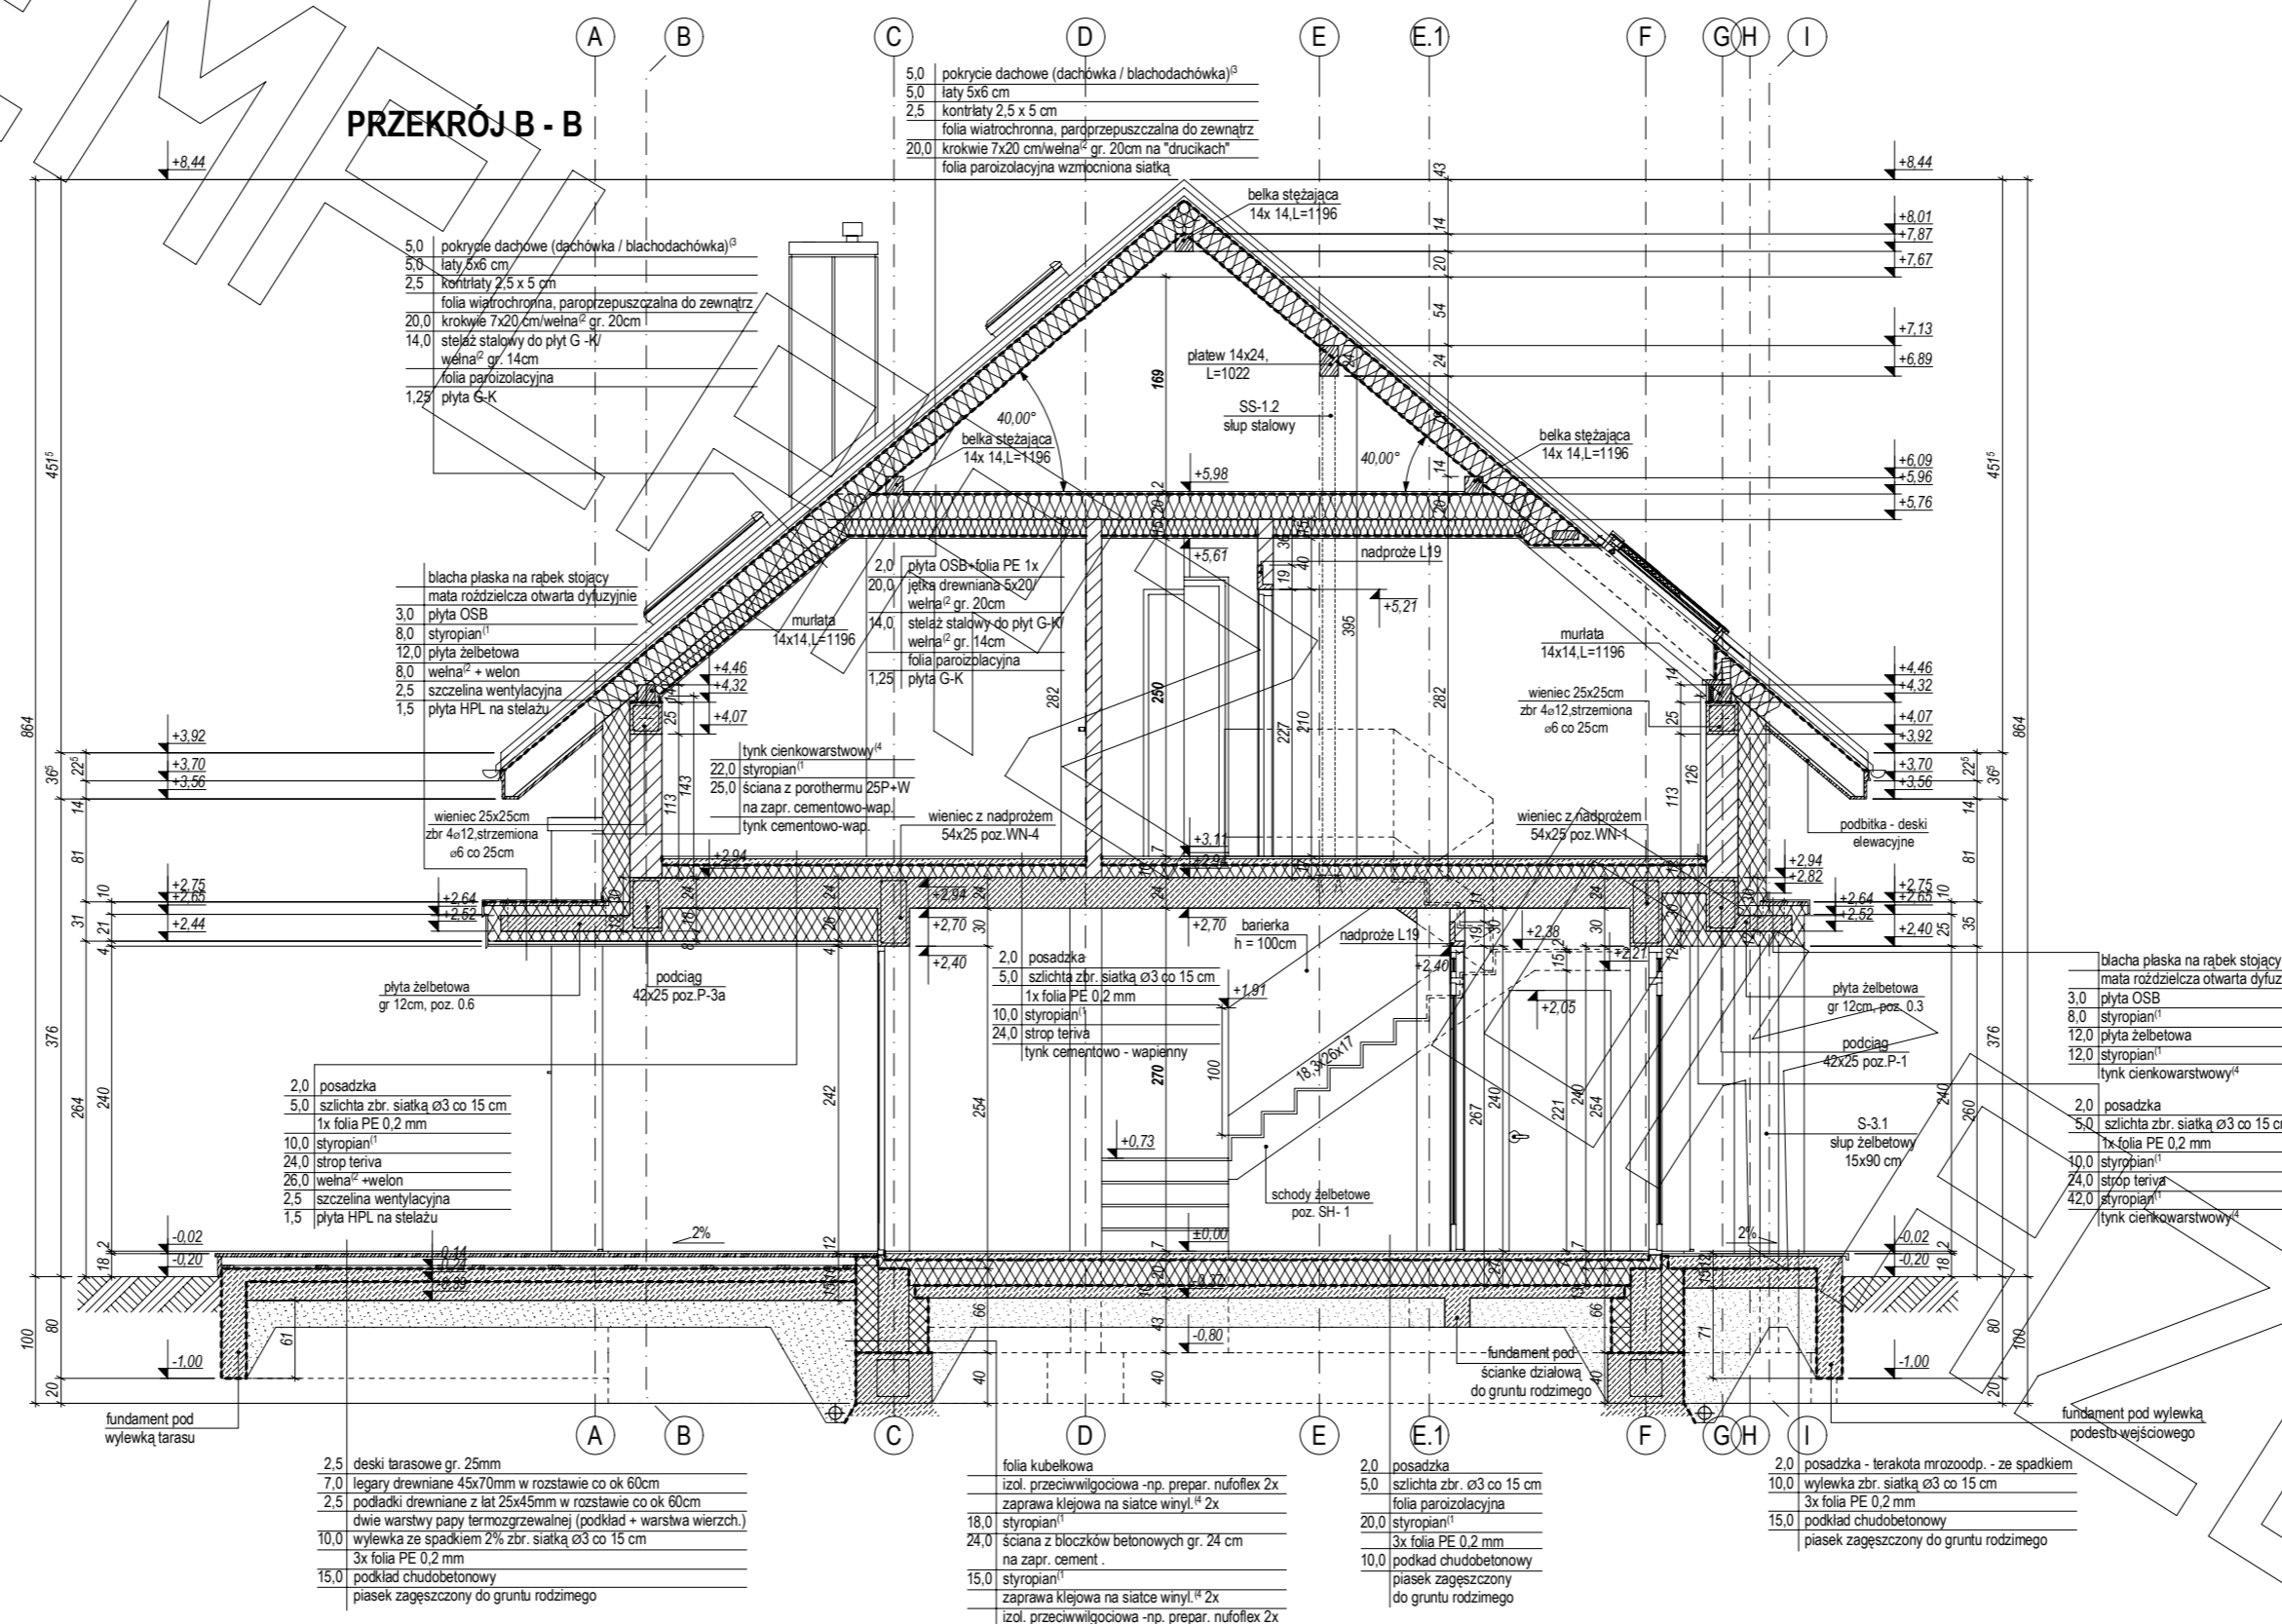


EGZEM

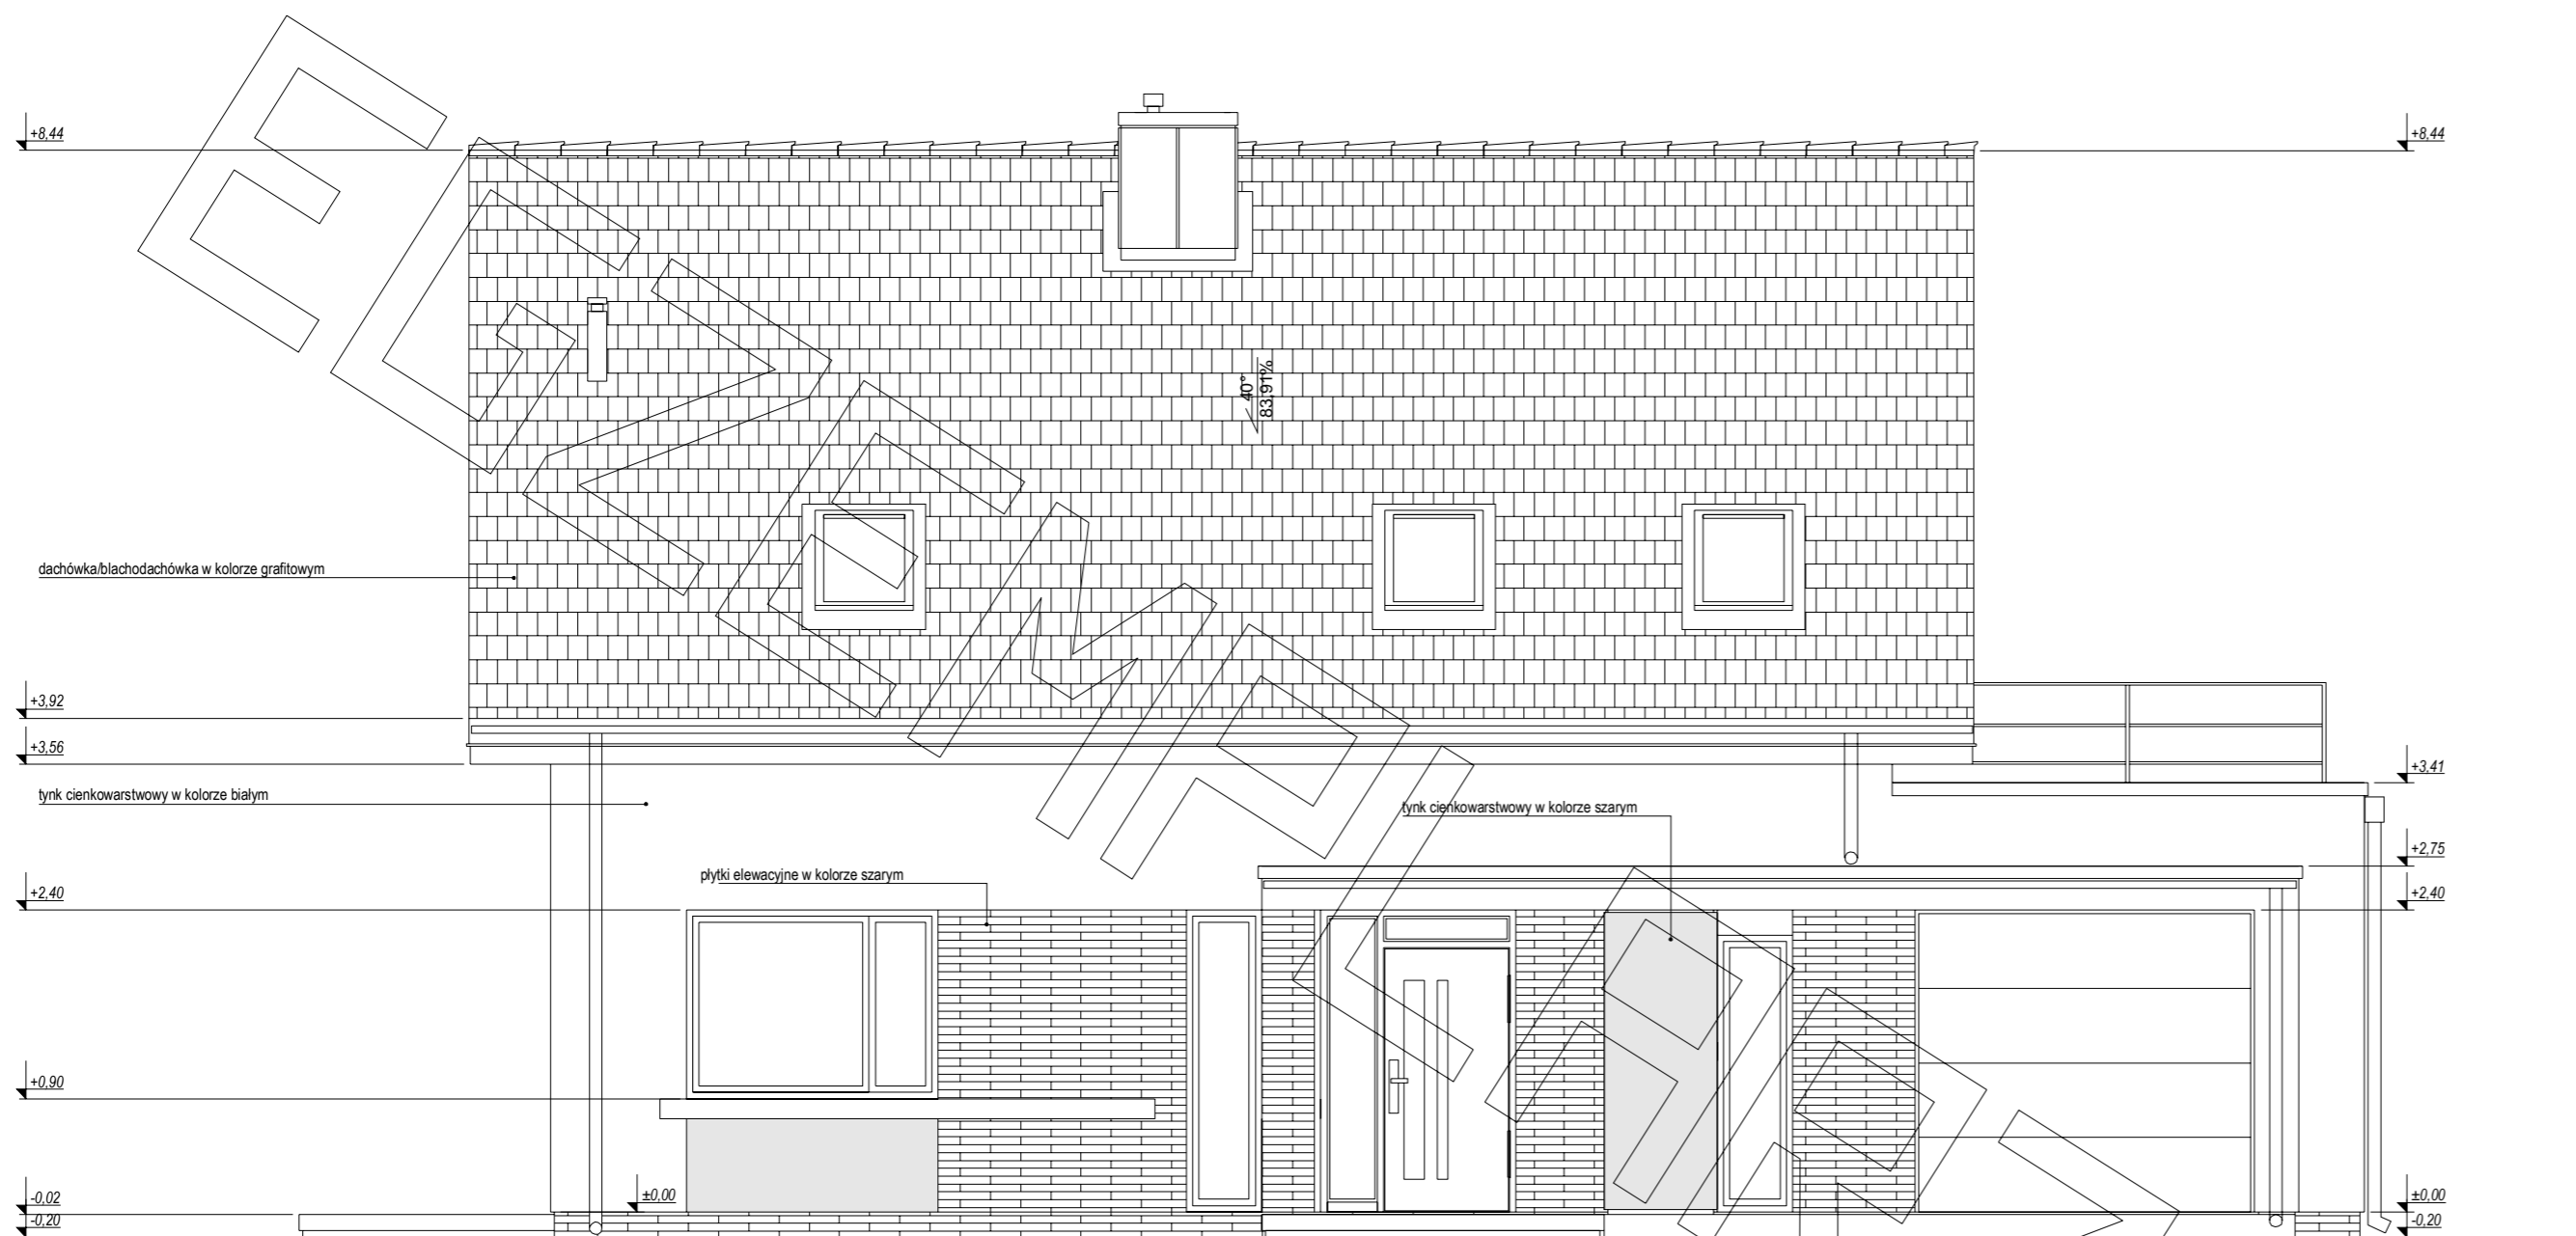


ELEWACJA FRONTOWA:

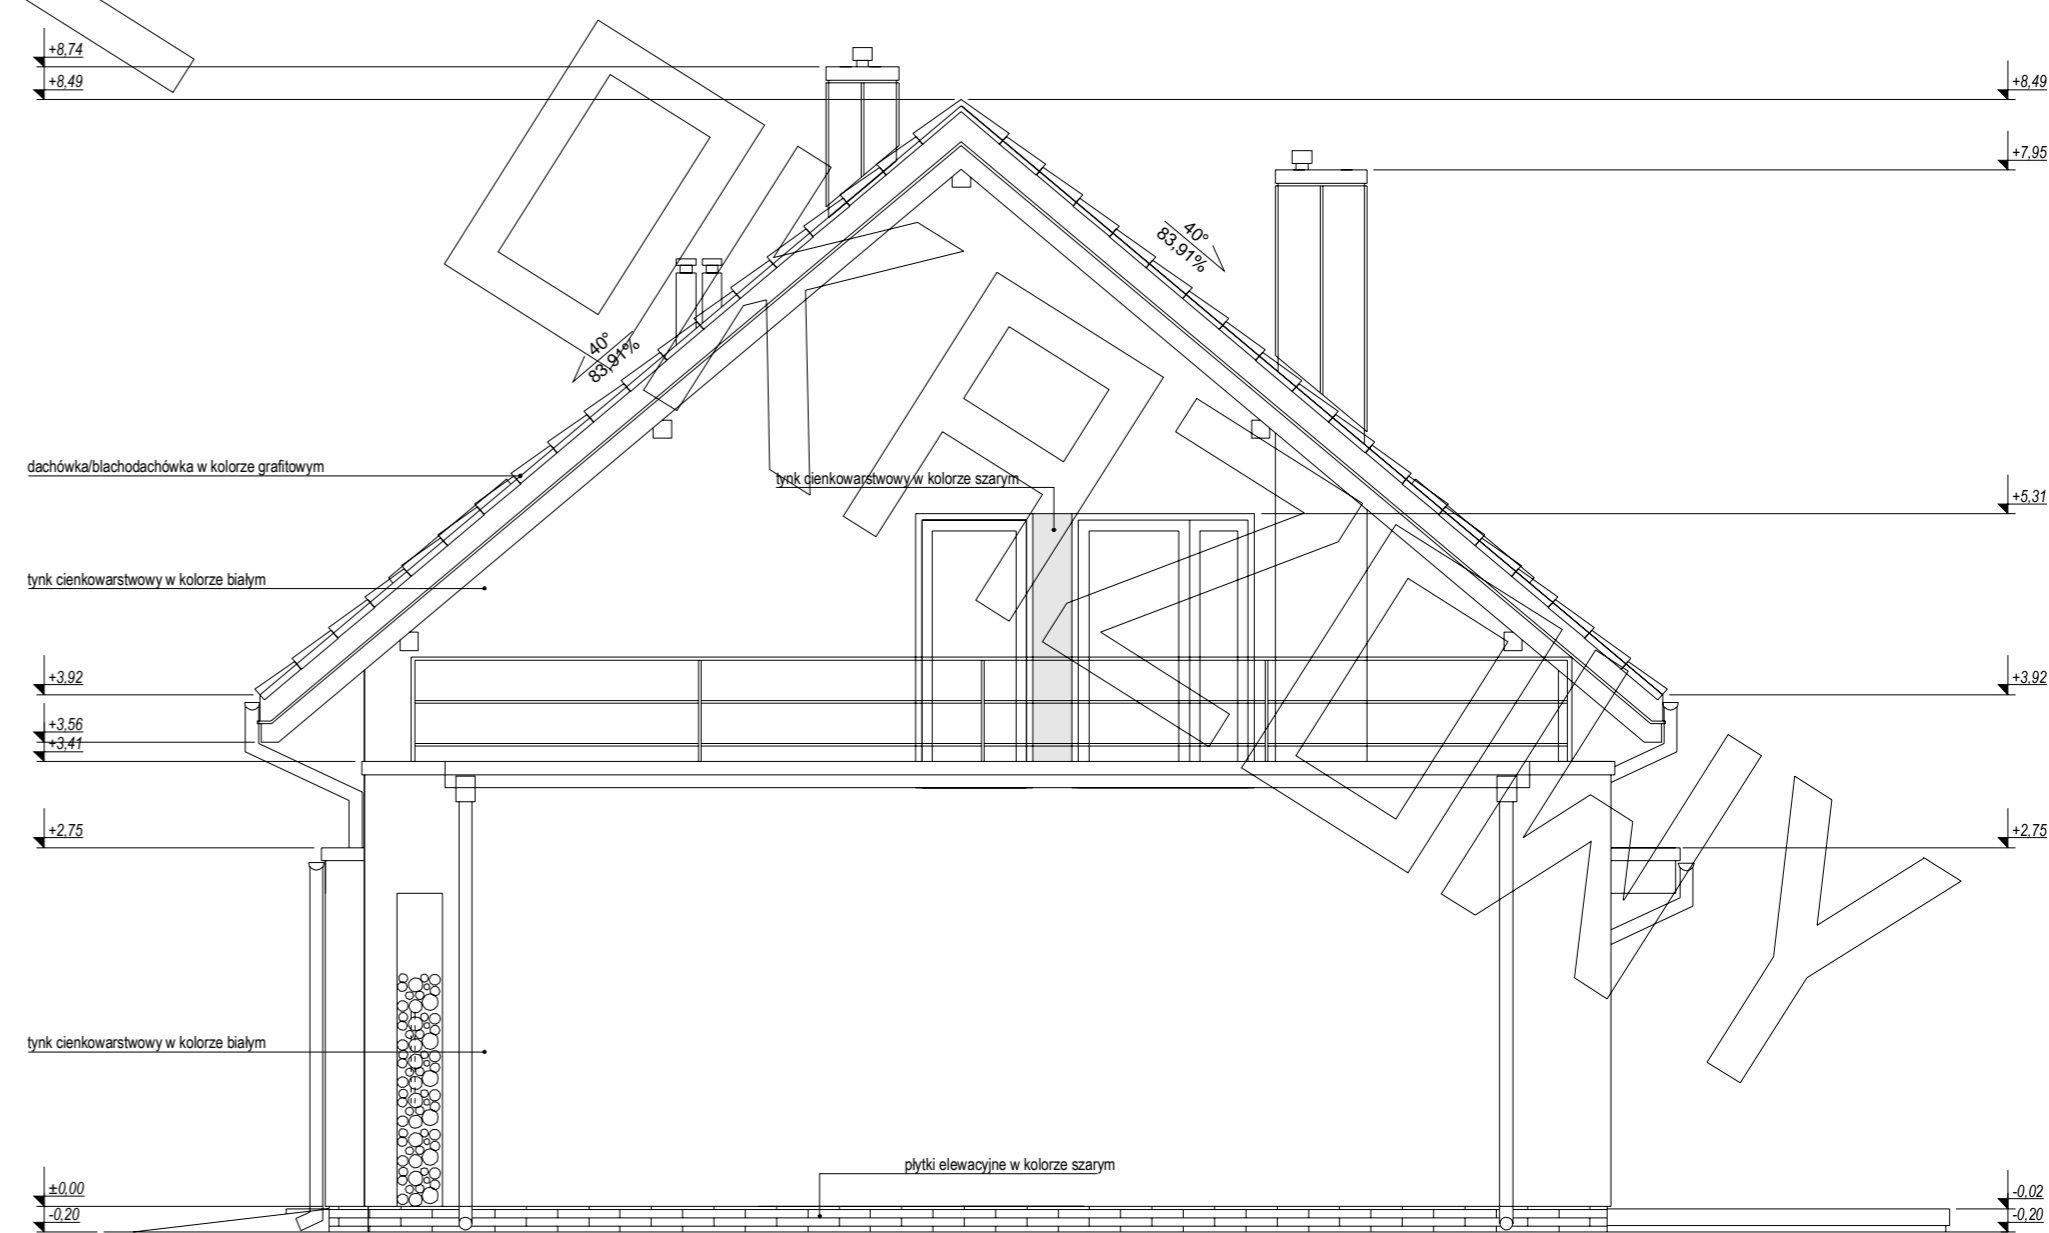

ELEWACJA BOCZNA:

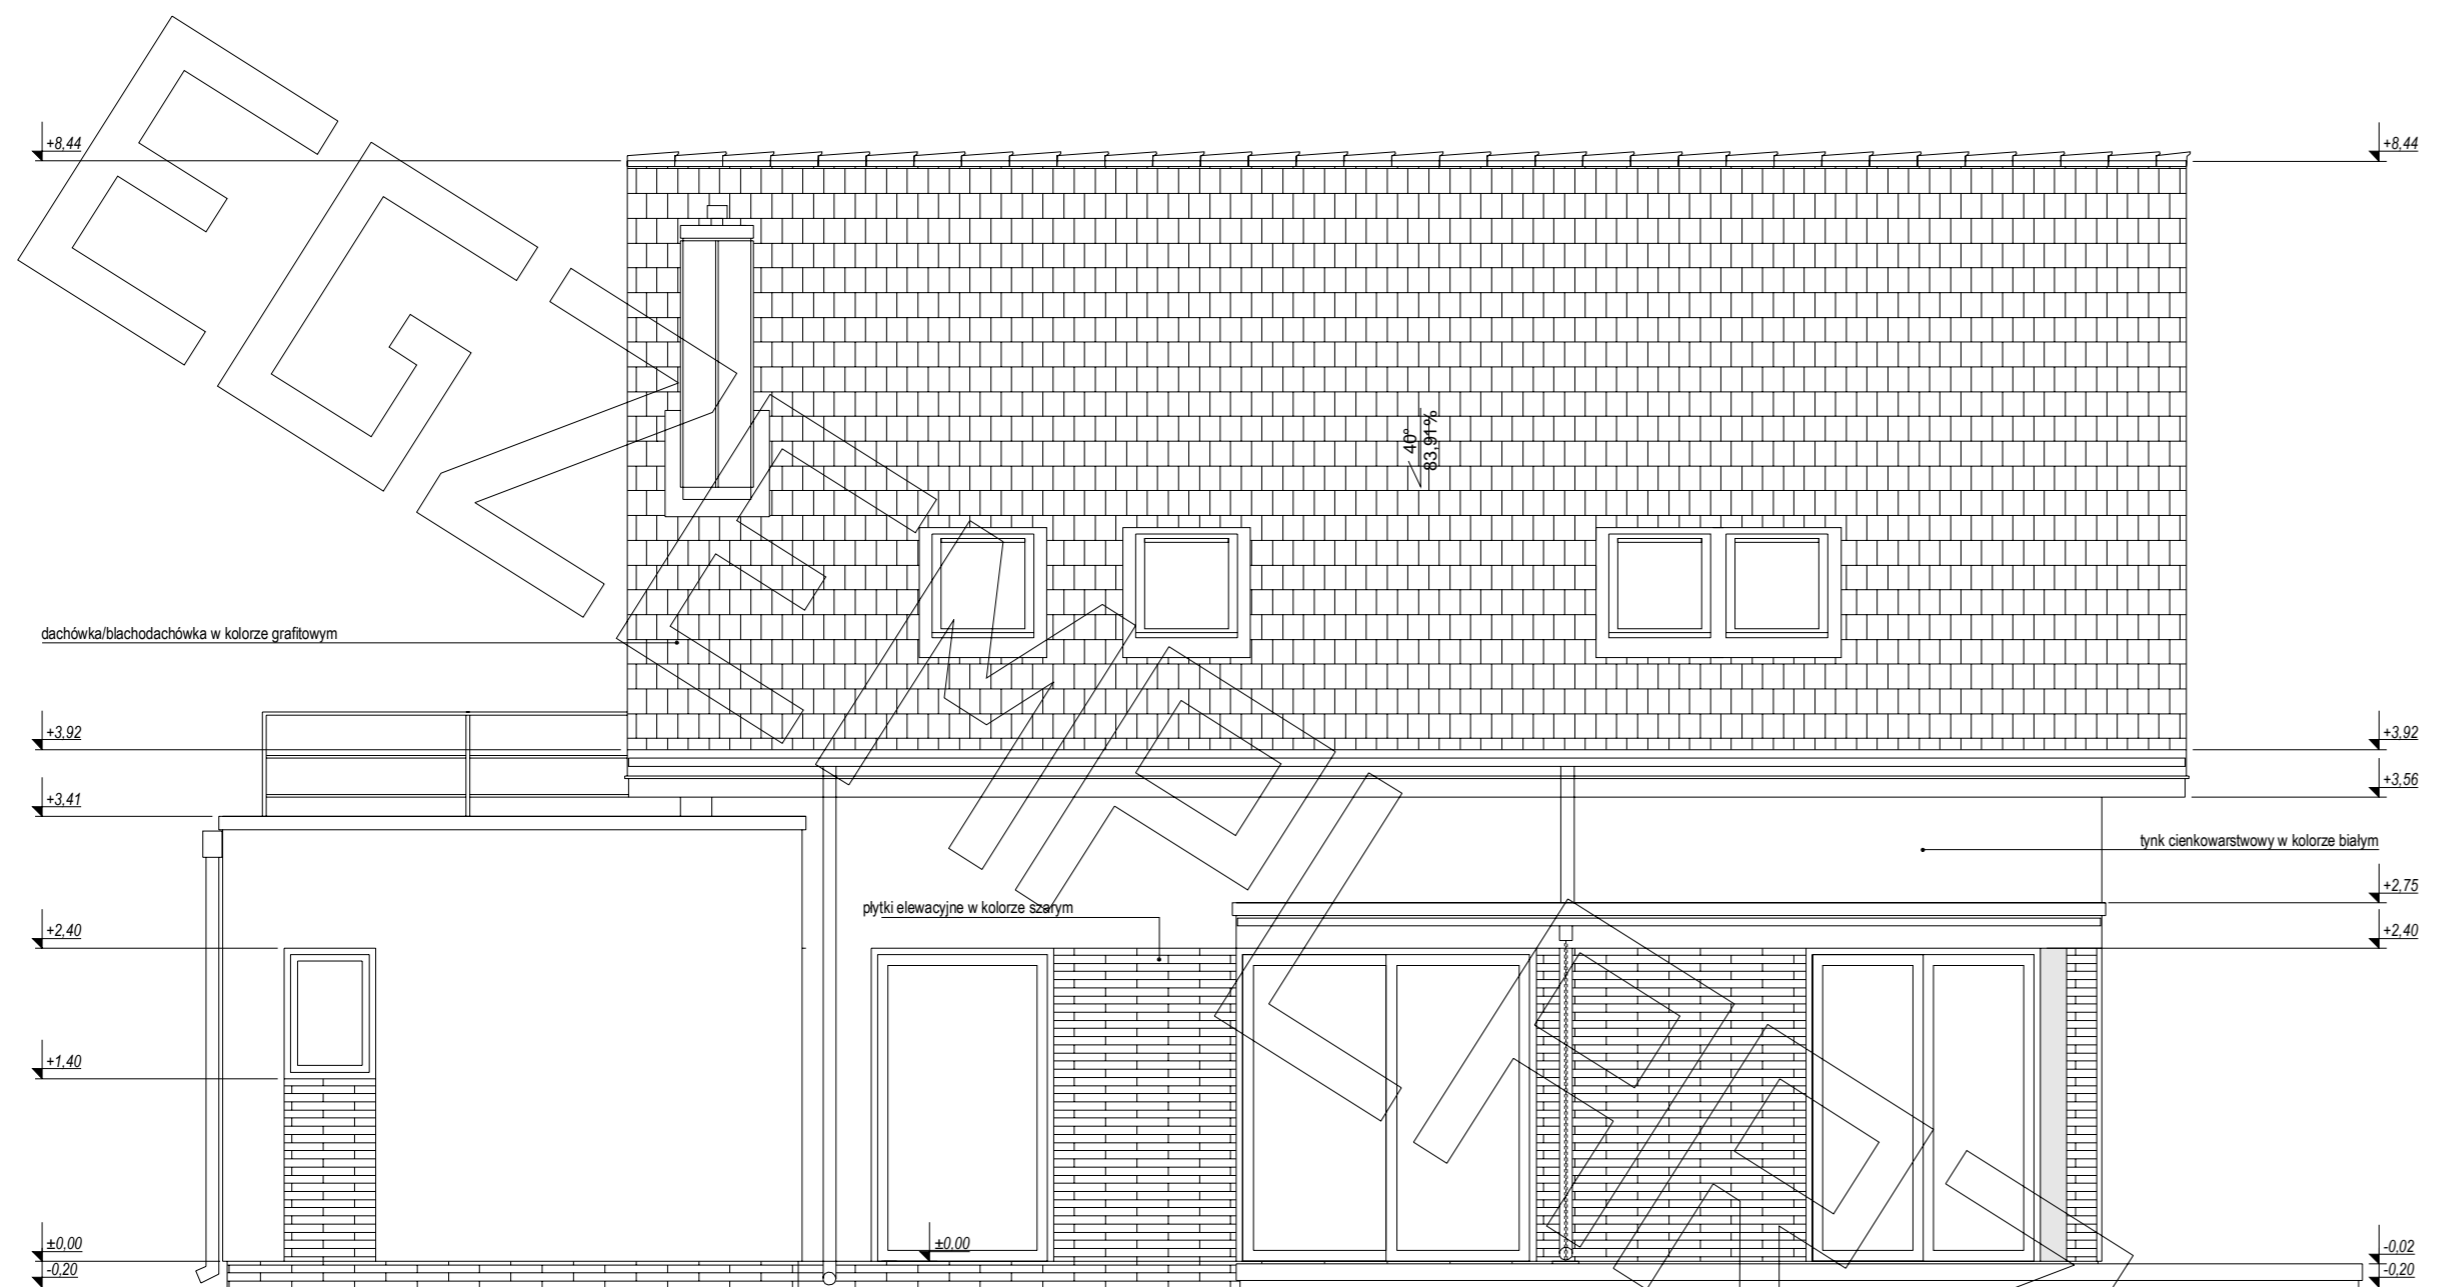

ELEWACJA TYLNA:

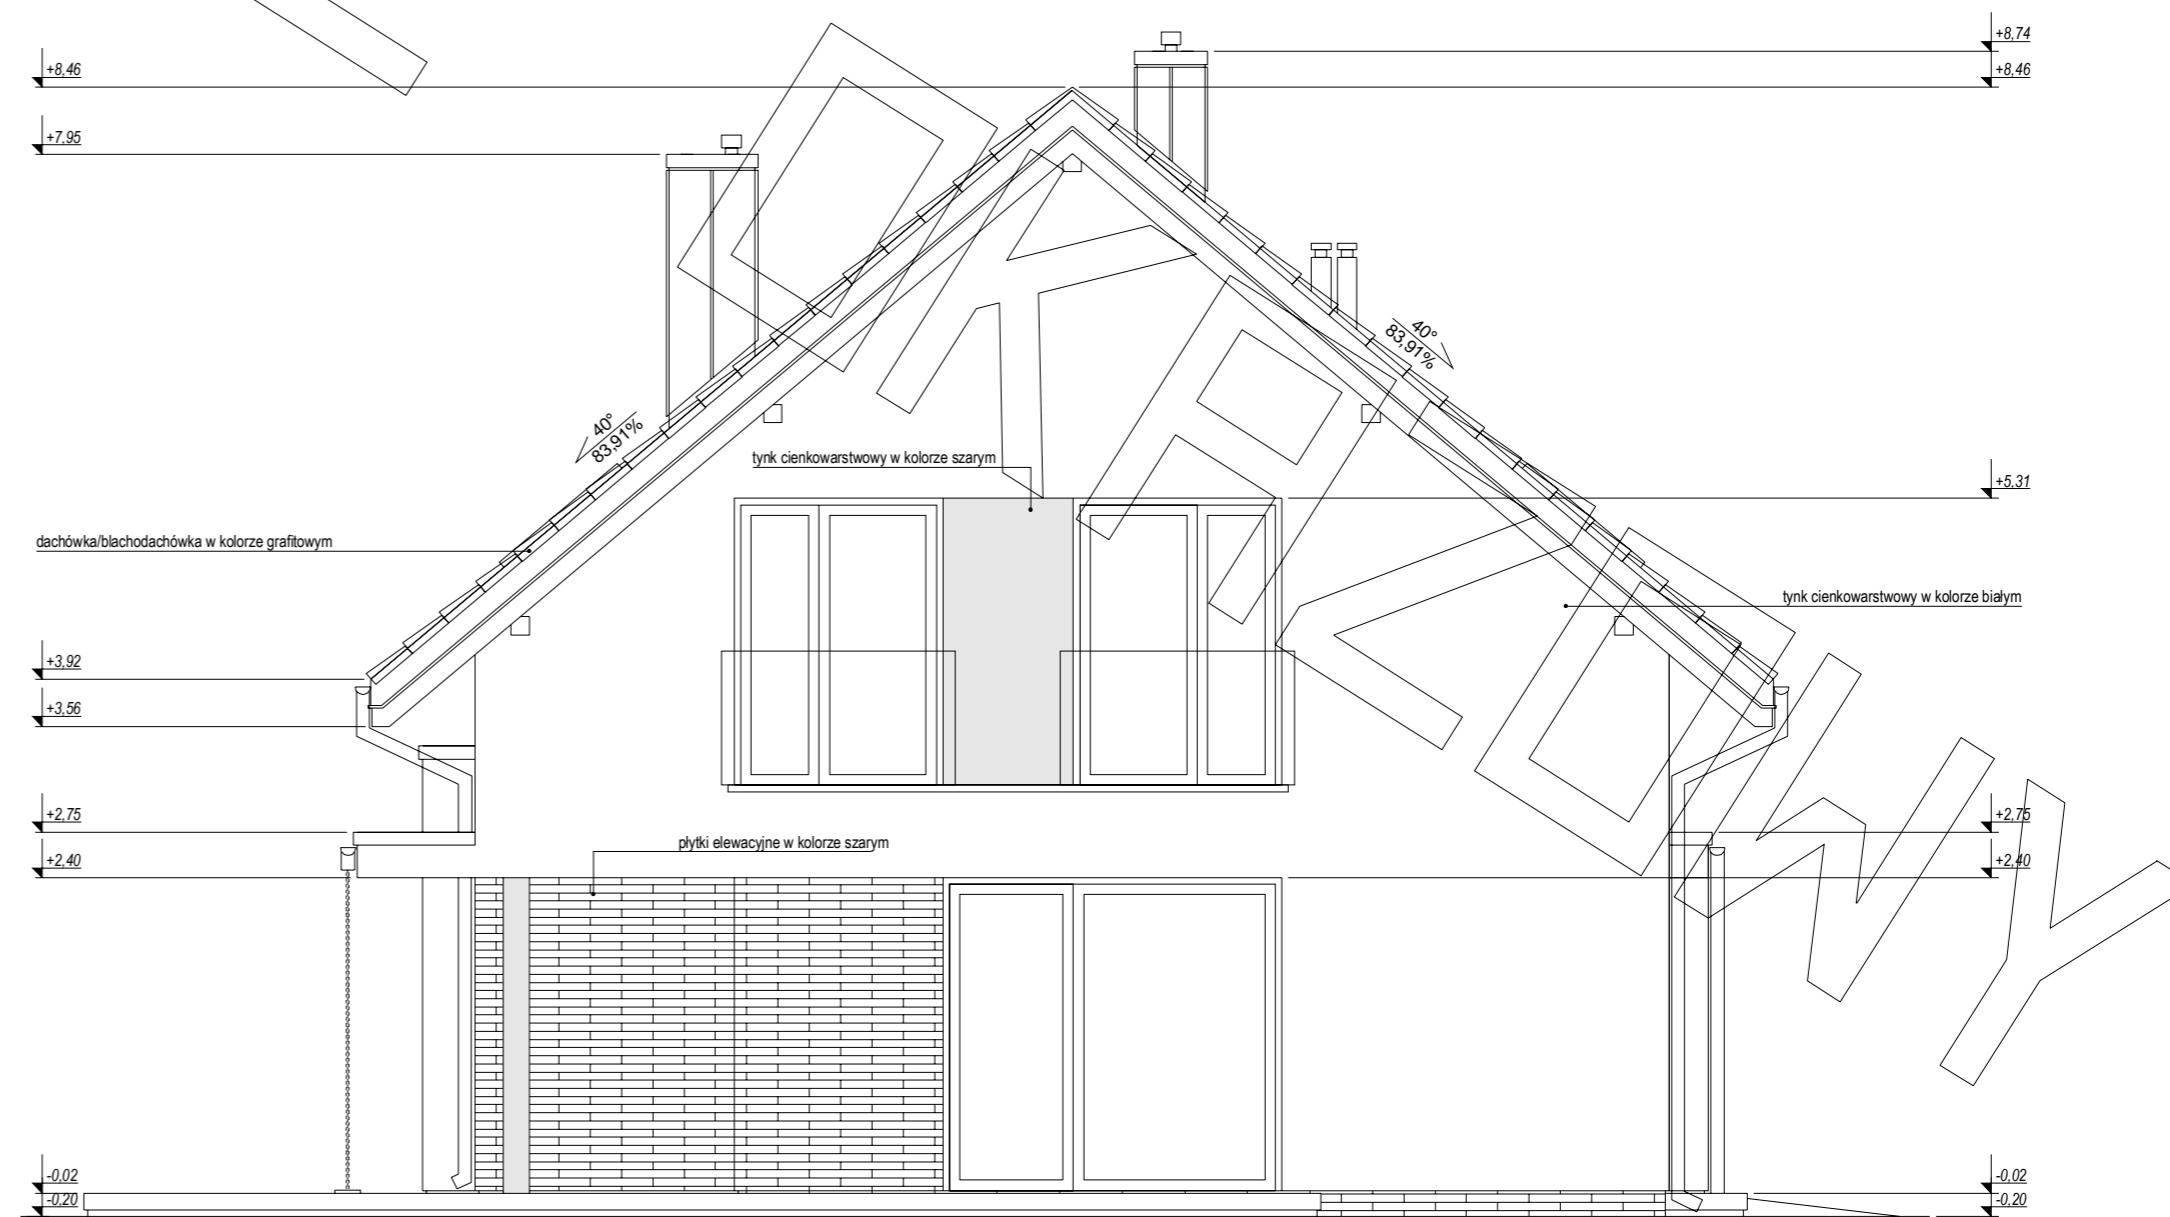

ELEWACJA BOCZNA: