


# RZUT STRYCHU

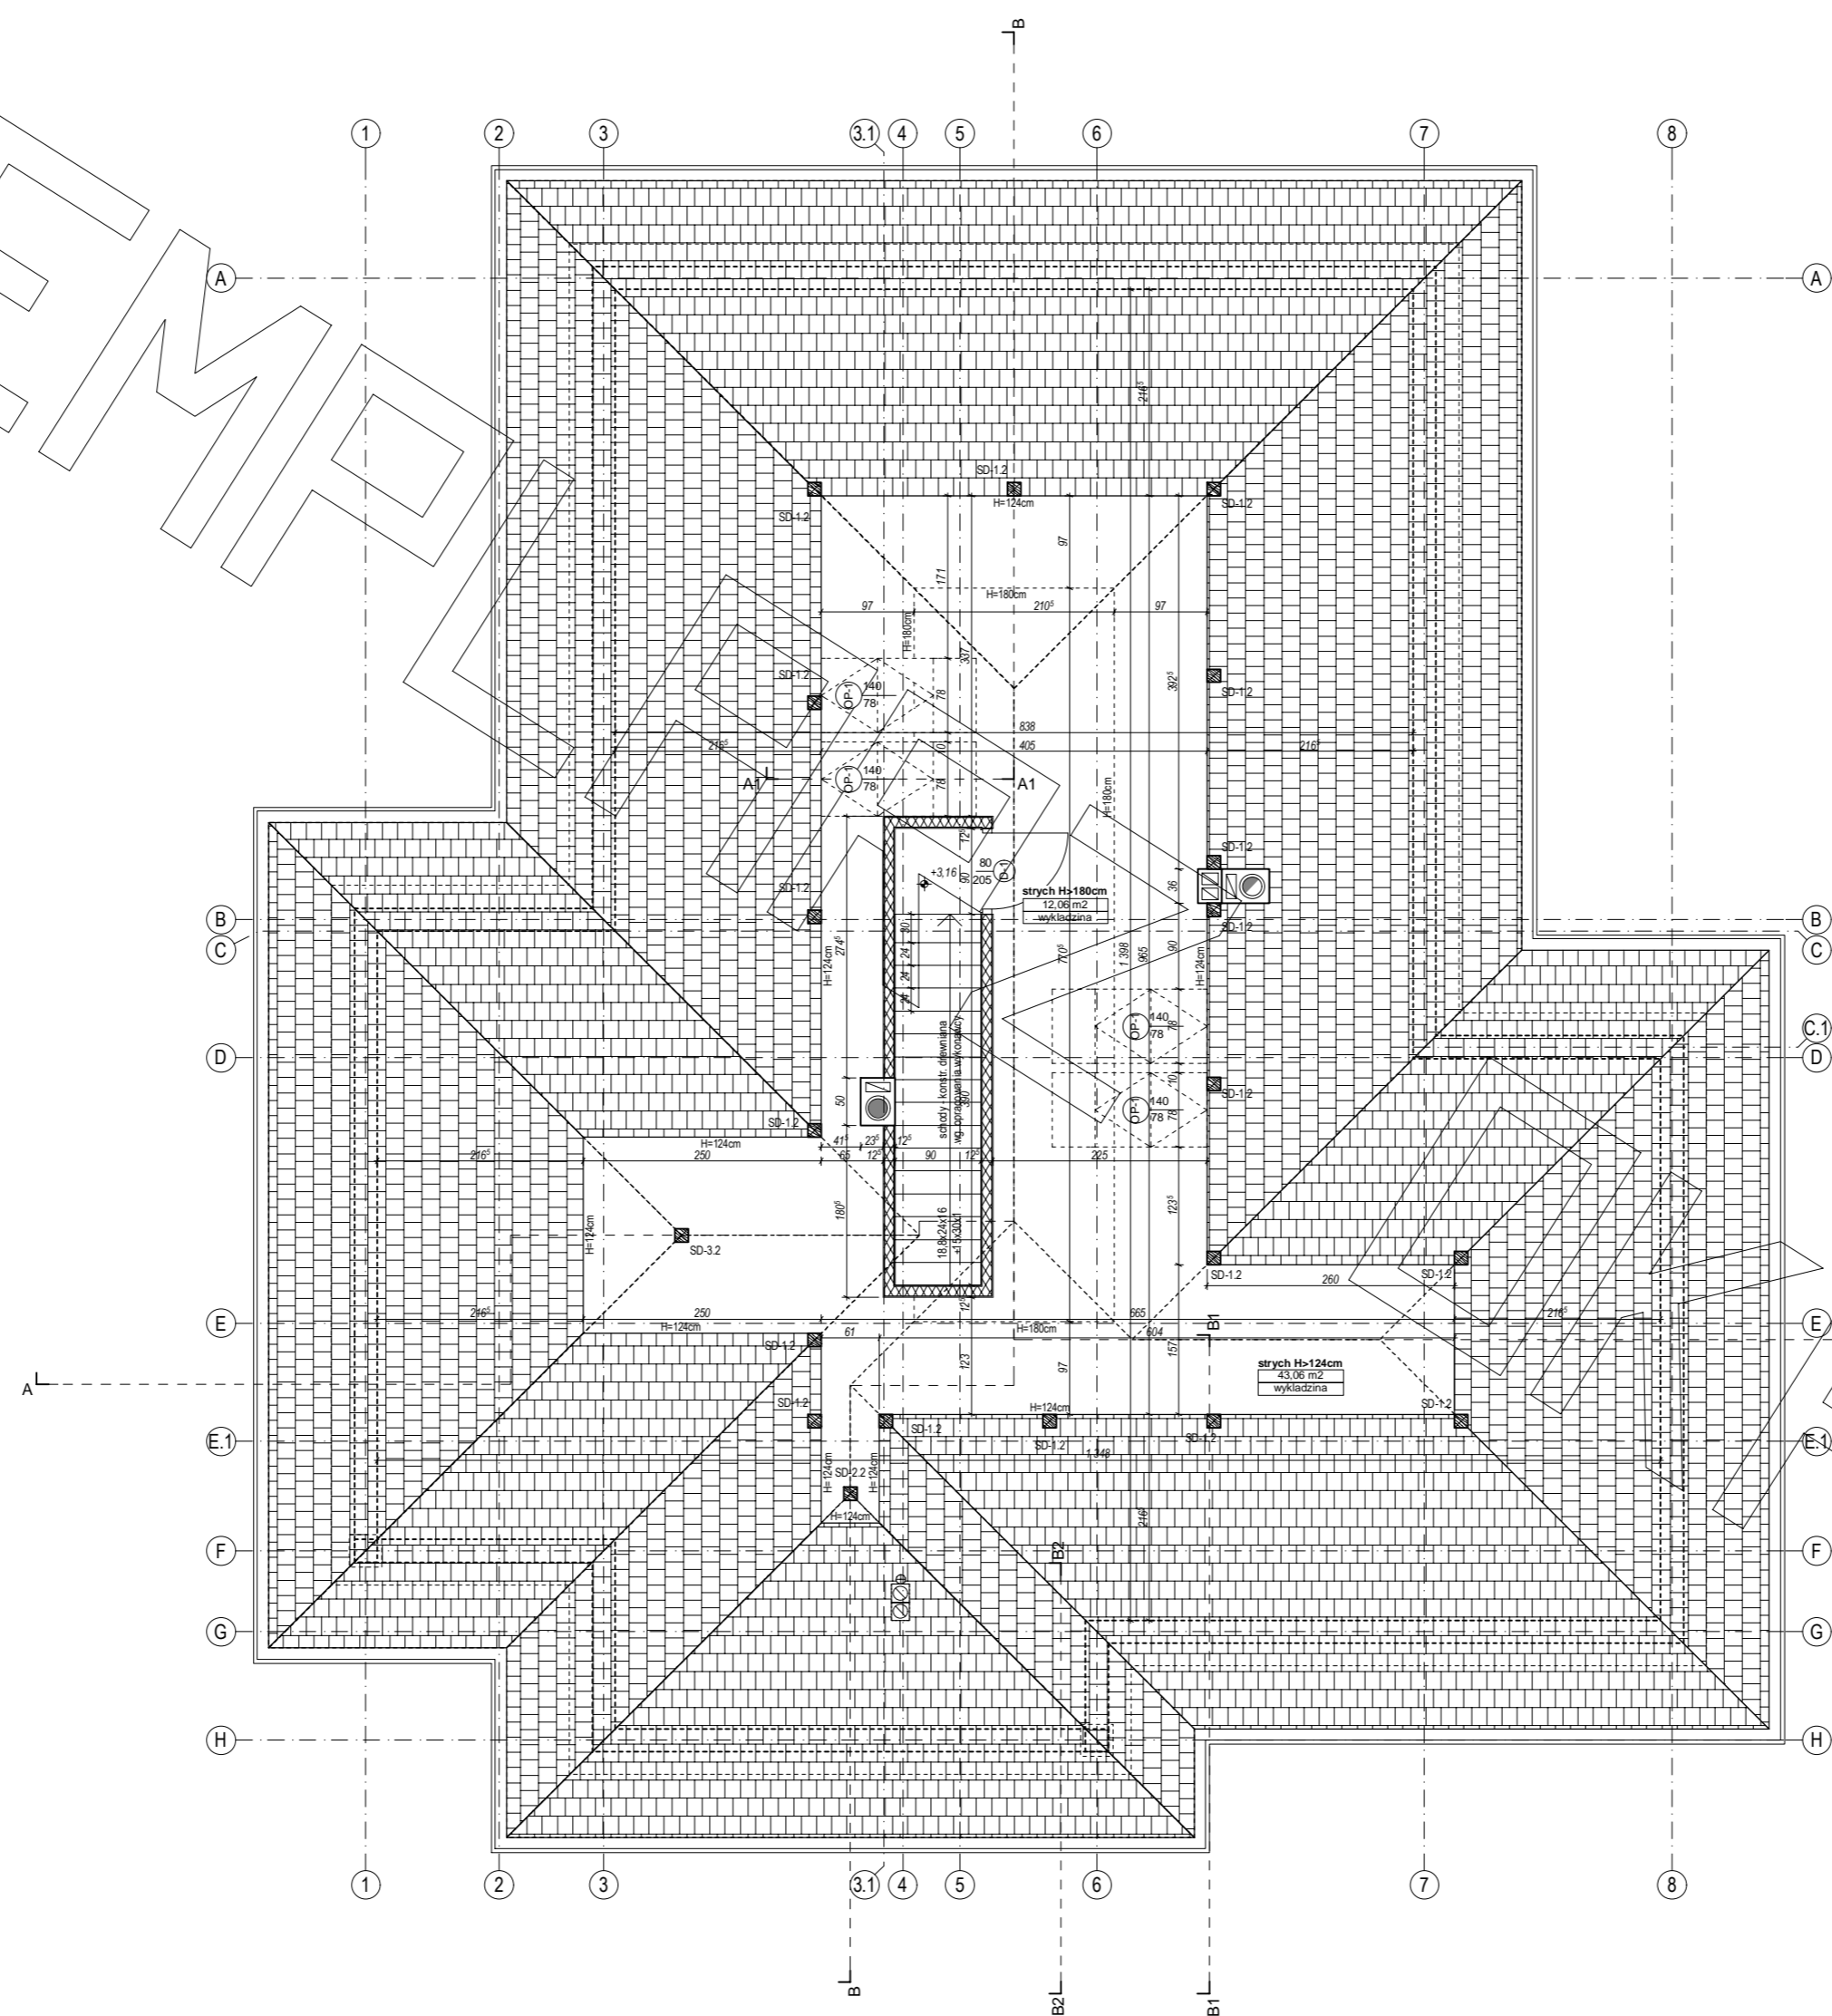


EGZEMPLARZ


PROJEKTOWY




# ELEWACJE

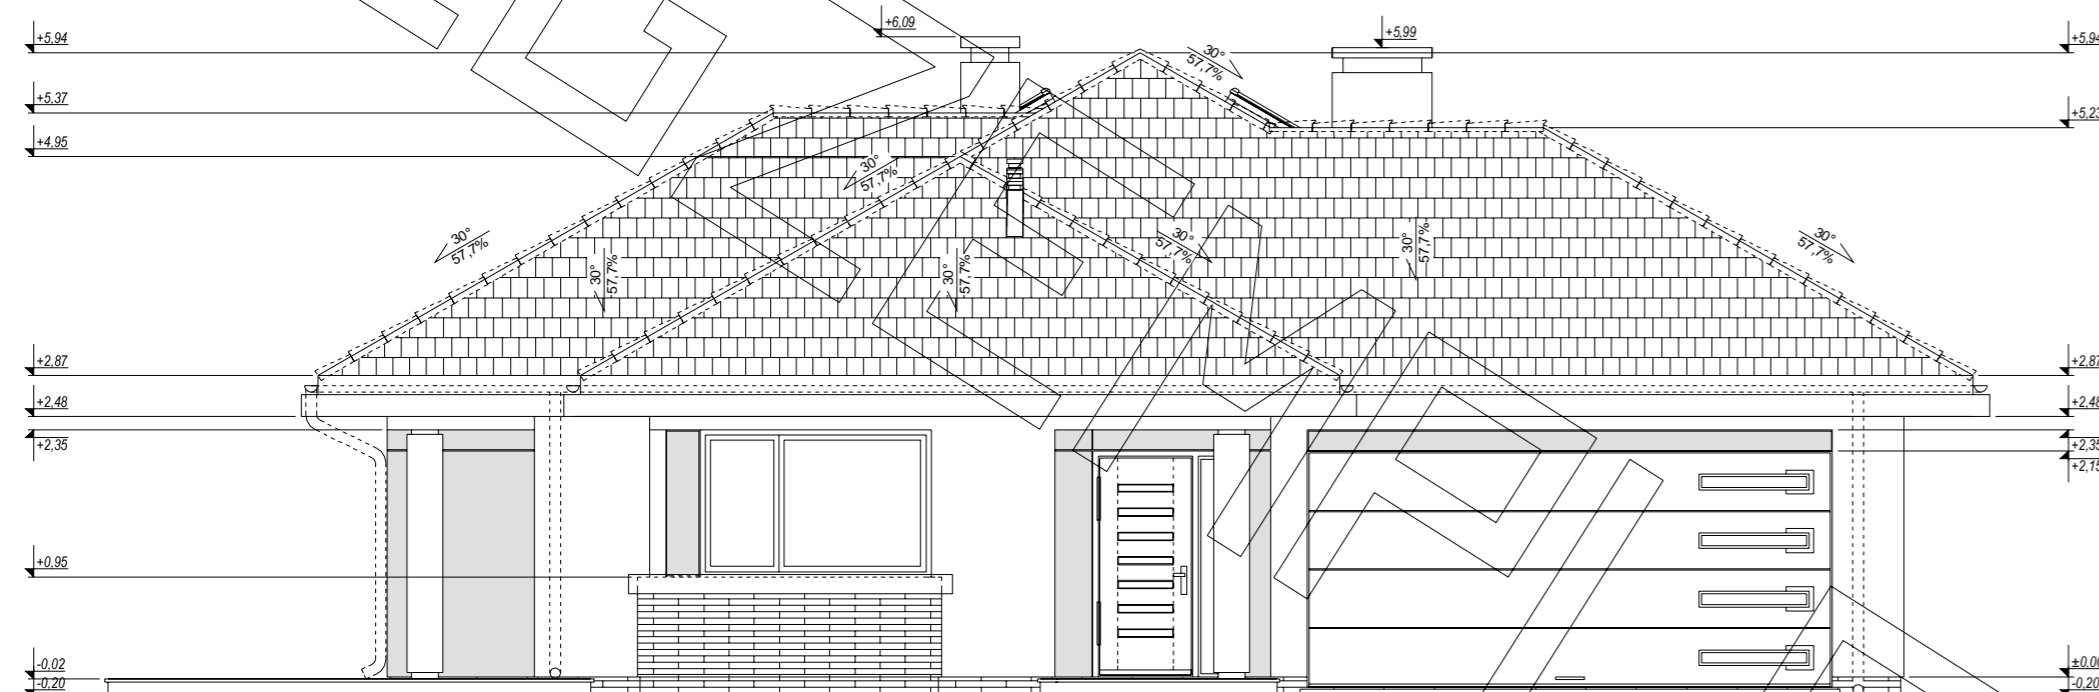


elewacja frontowa :

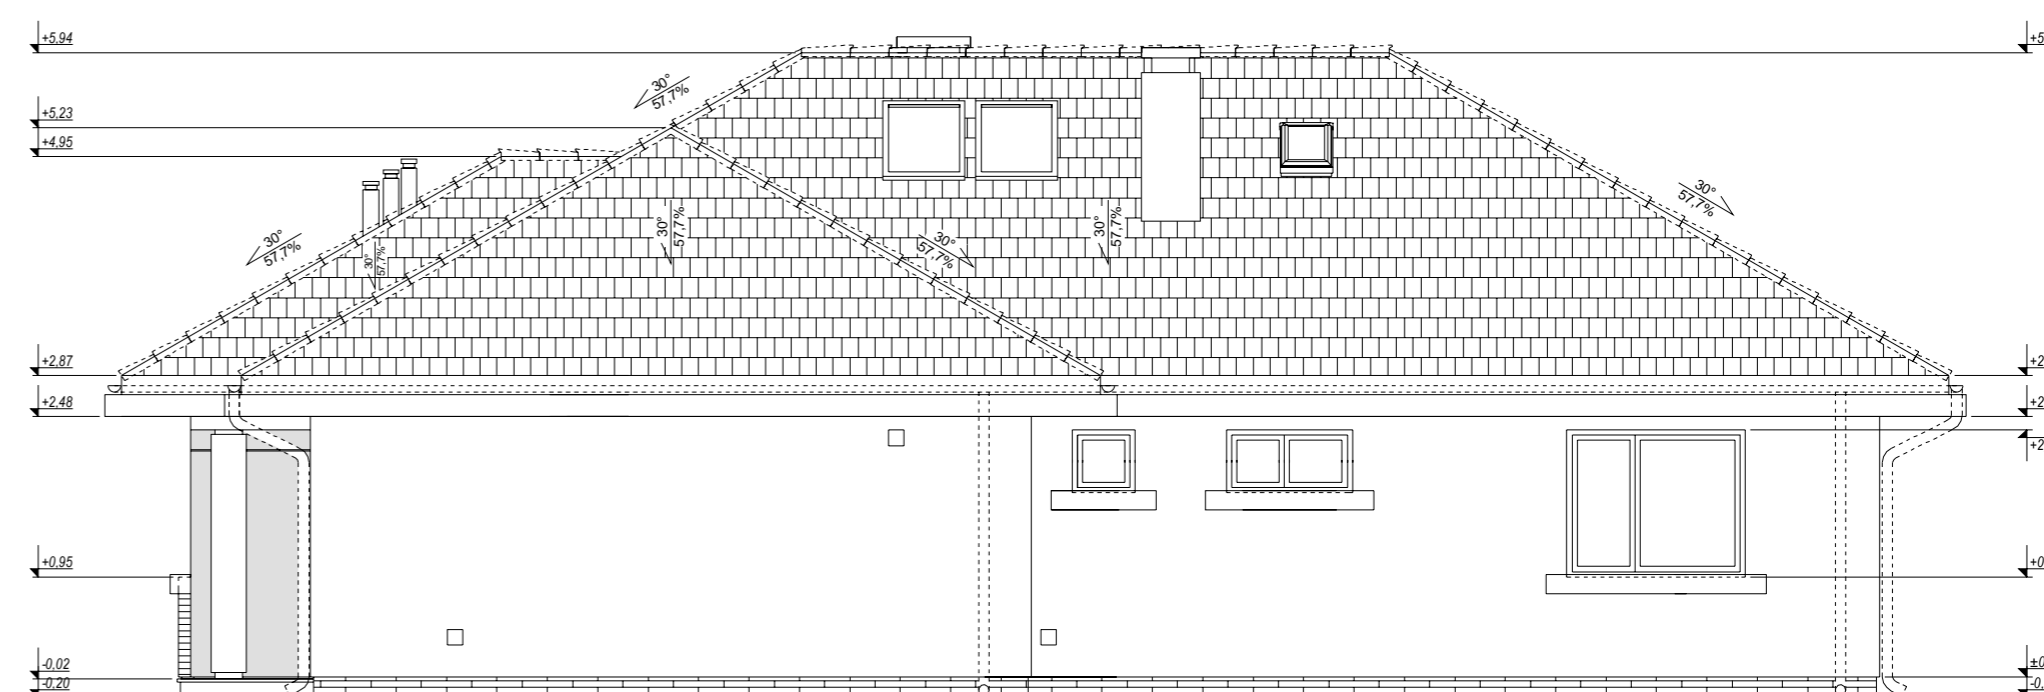

elewacja boczna :

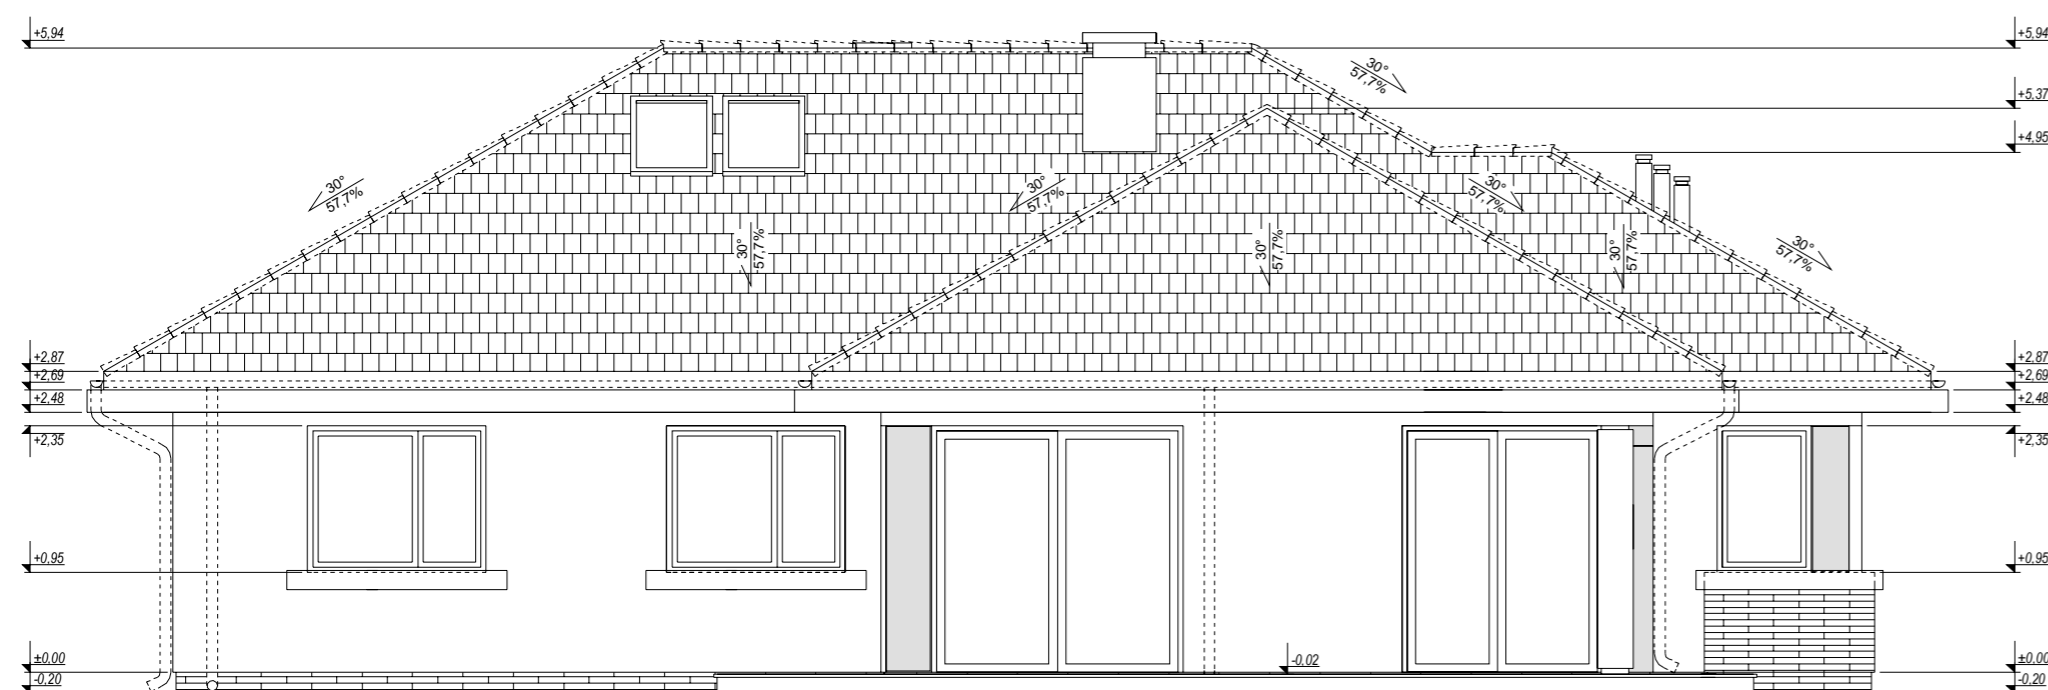

elewacja boczna :

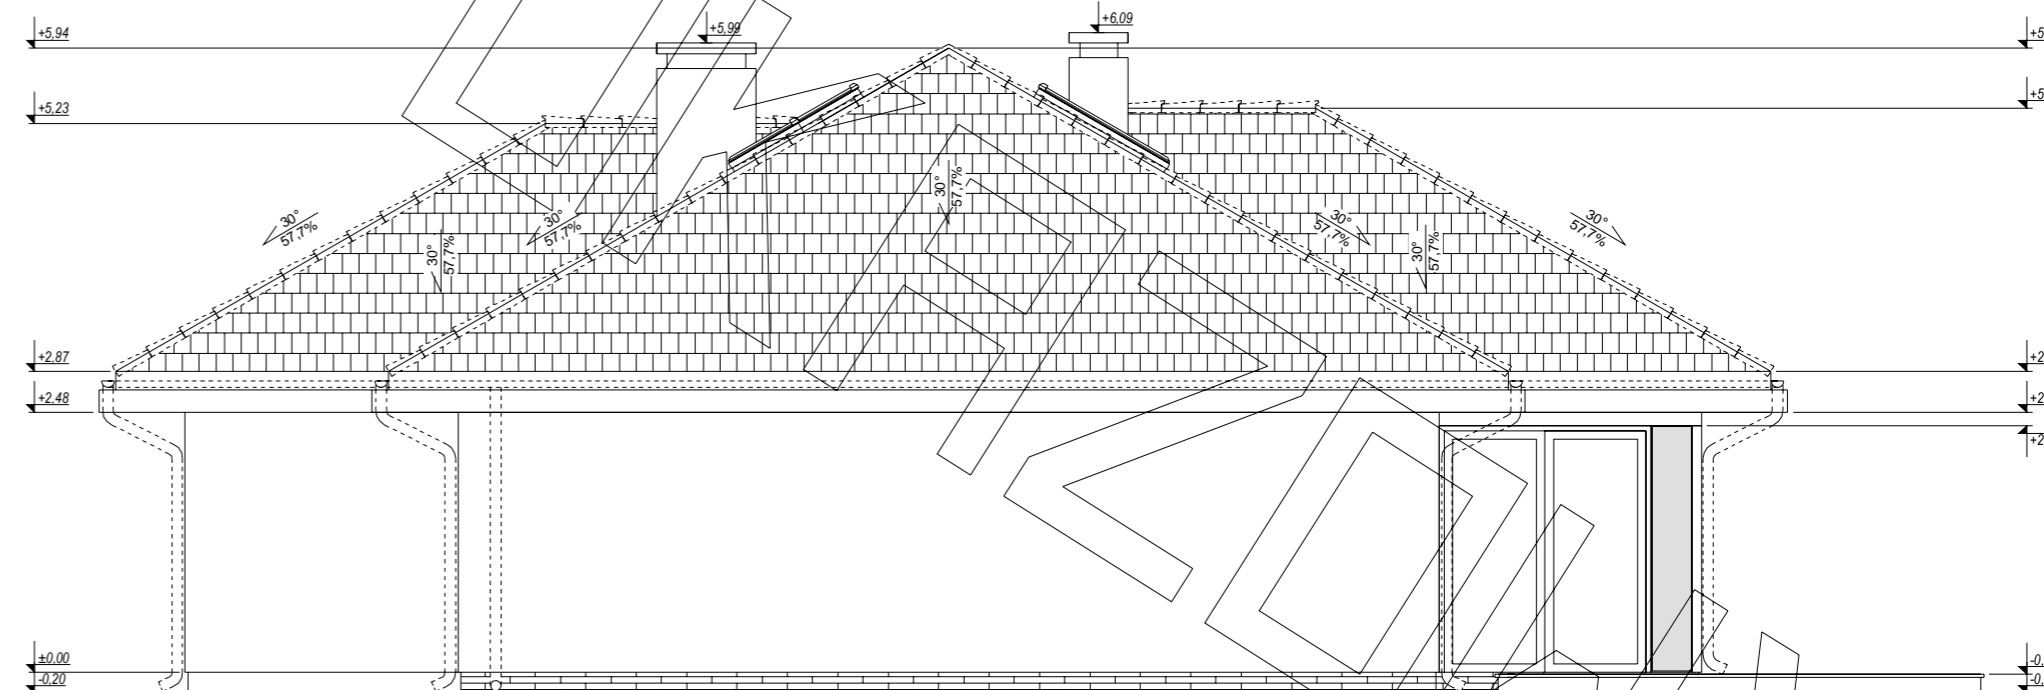

elewacja ogrodowa :