


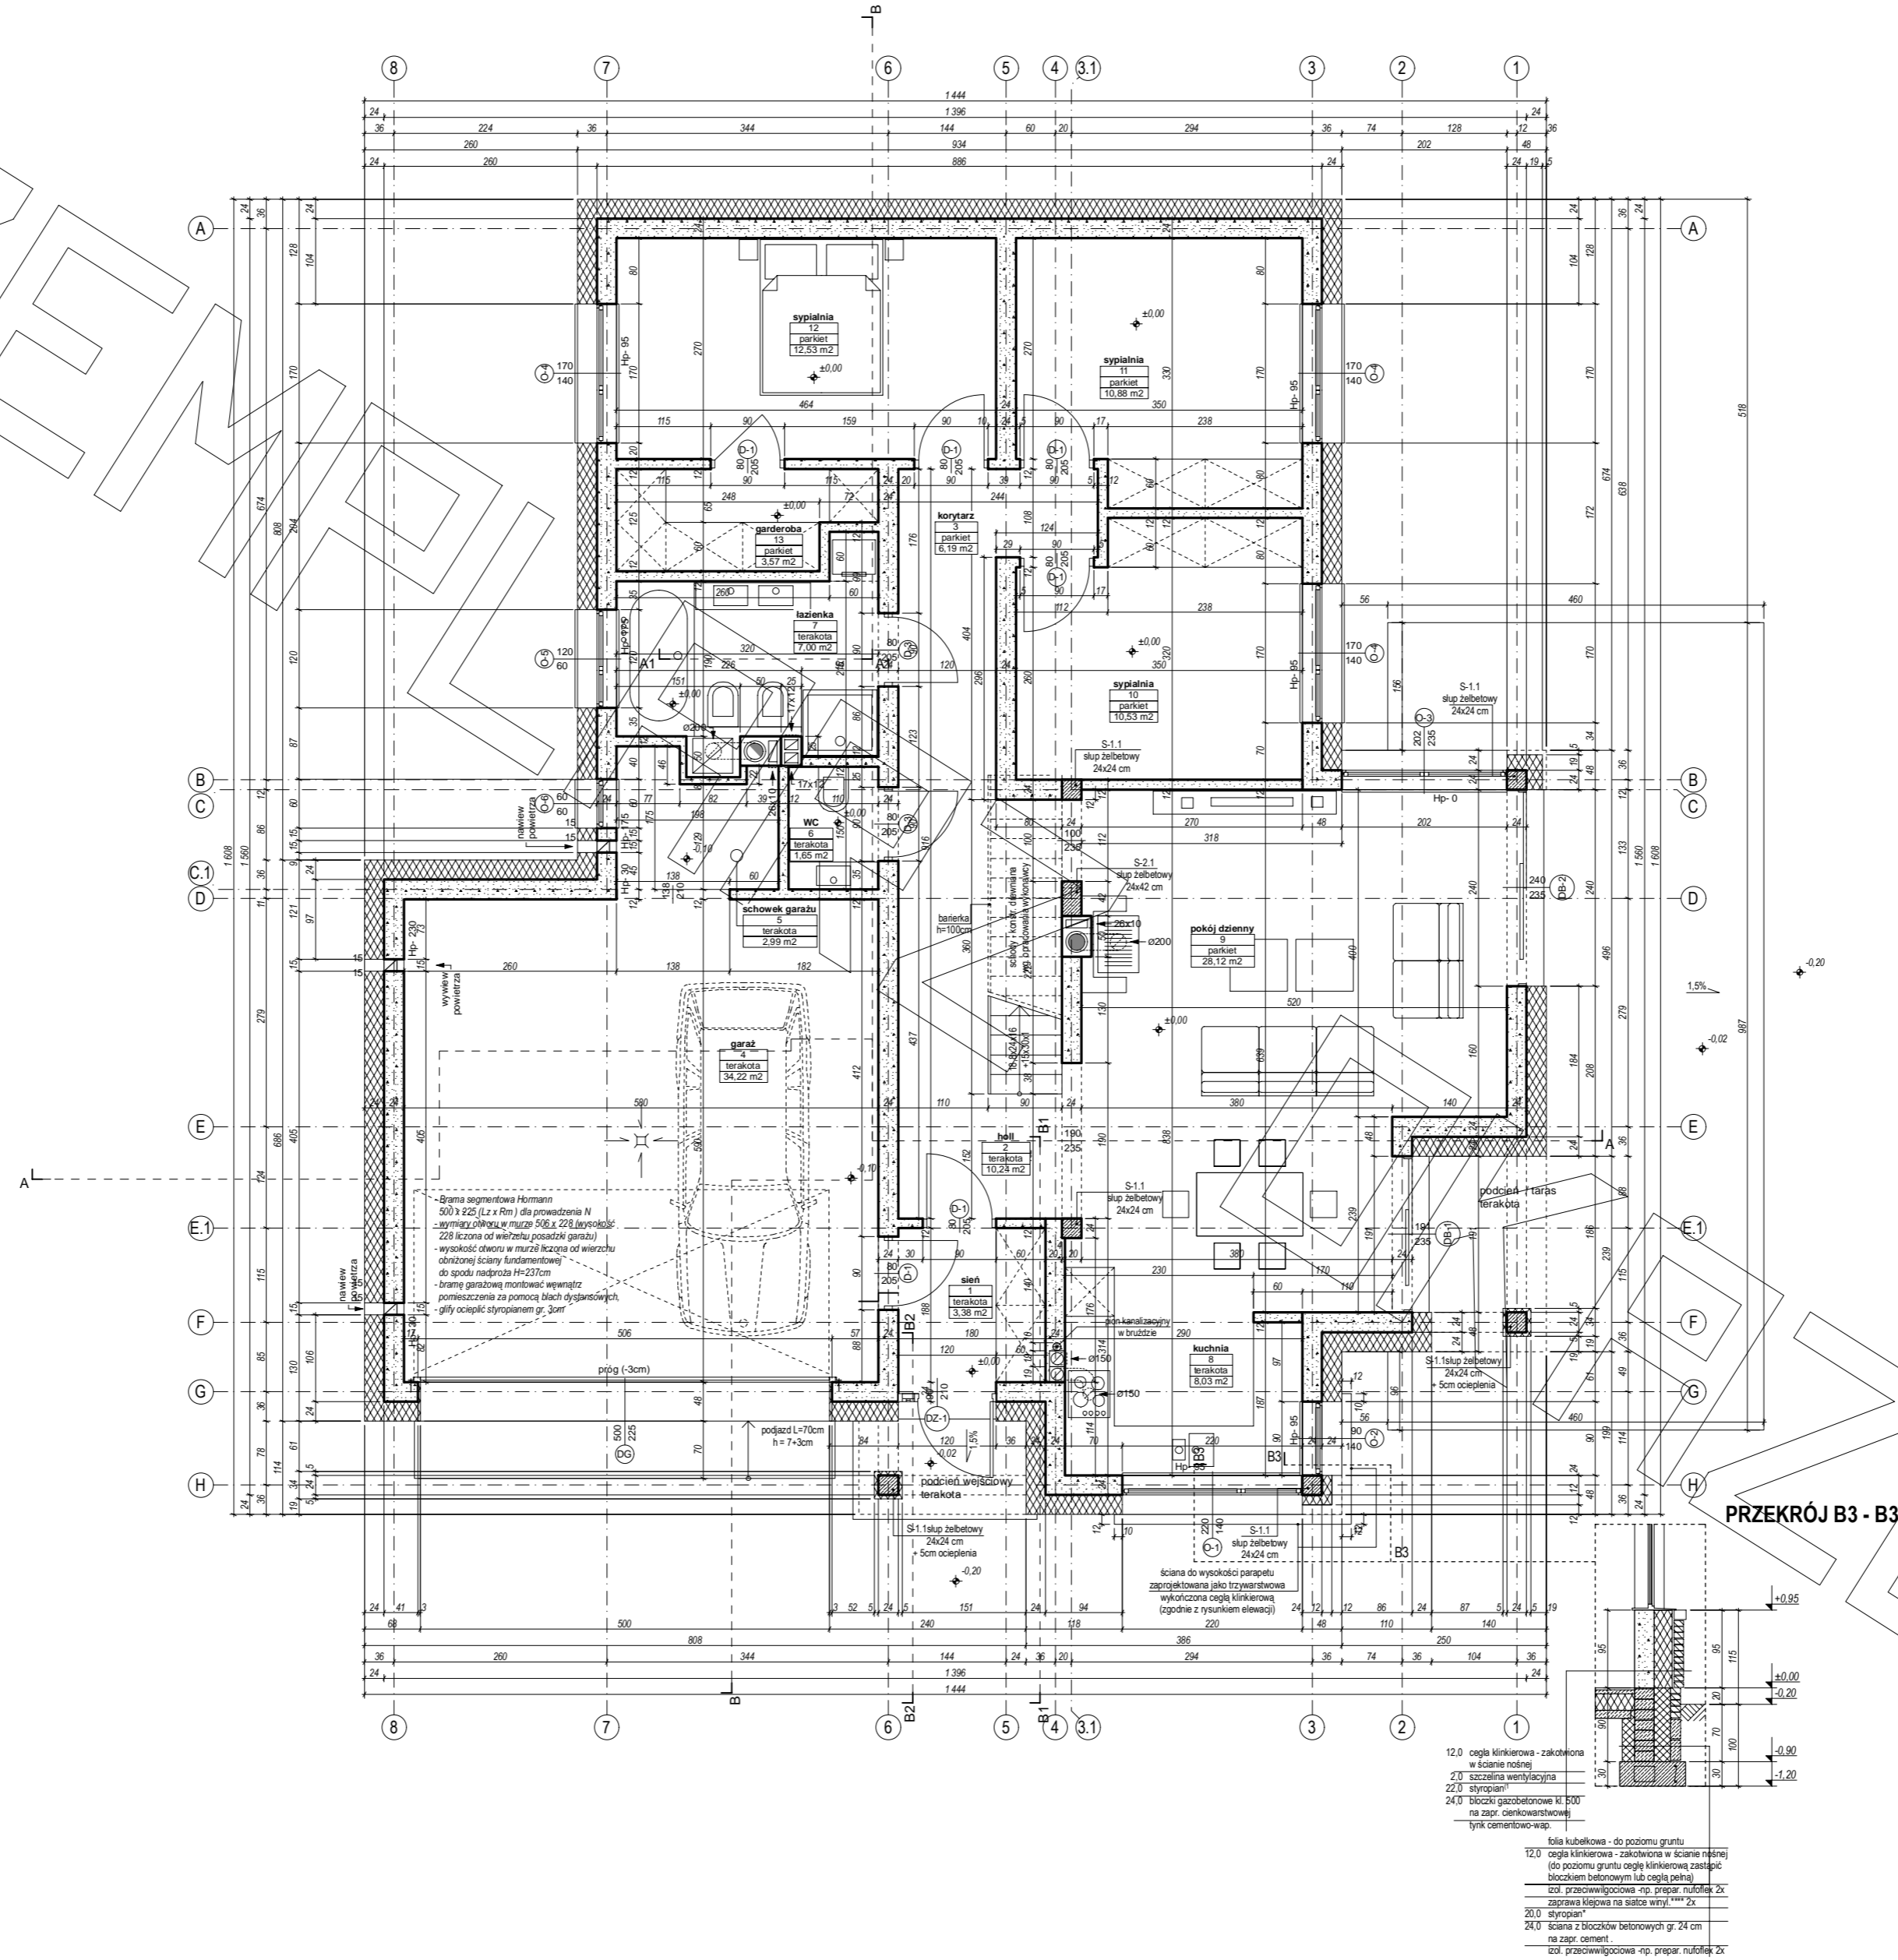


RZUT PARTERU

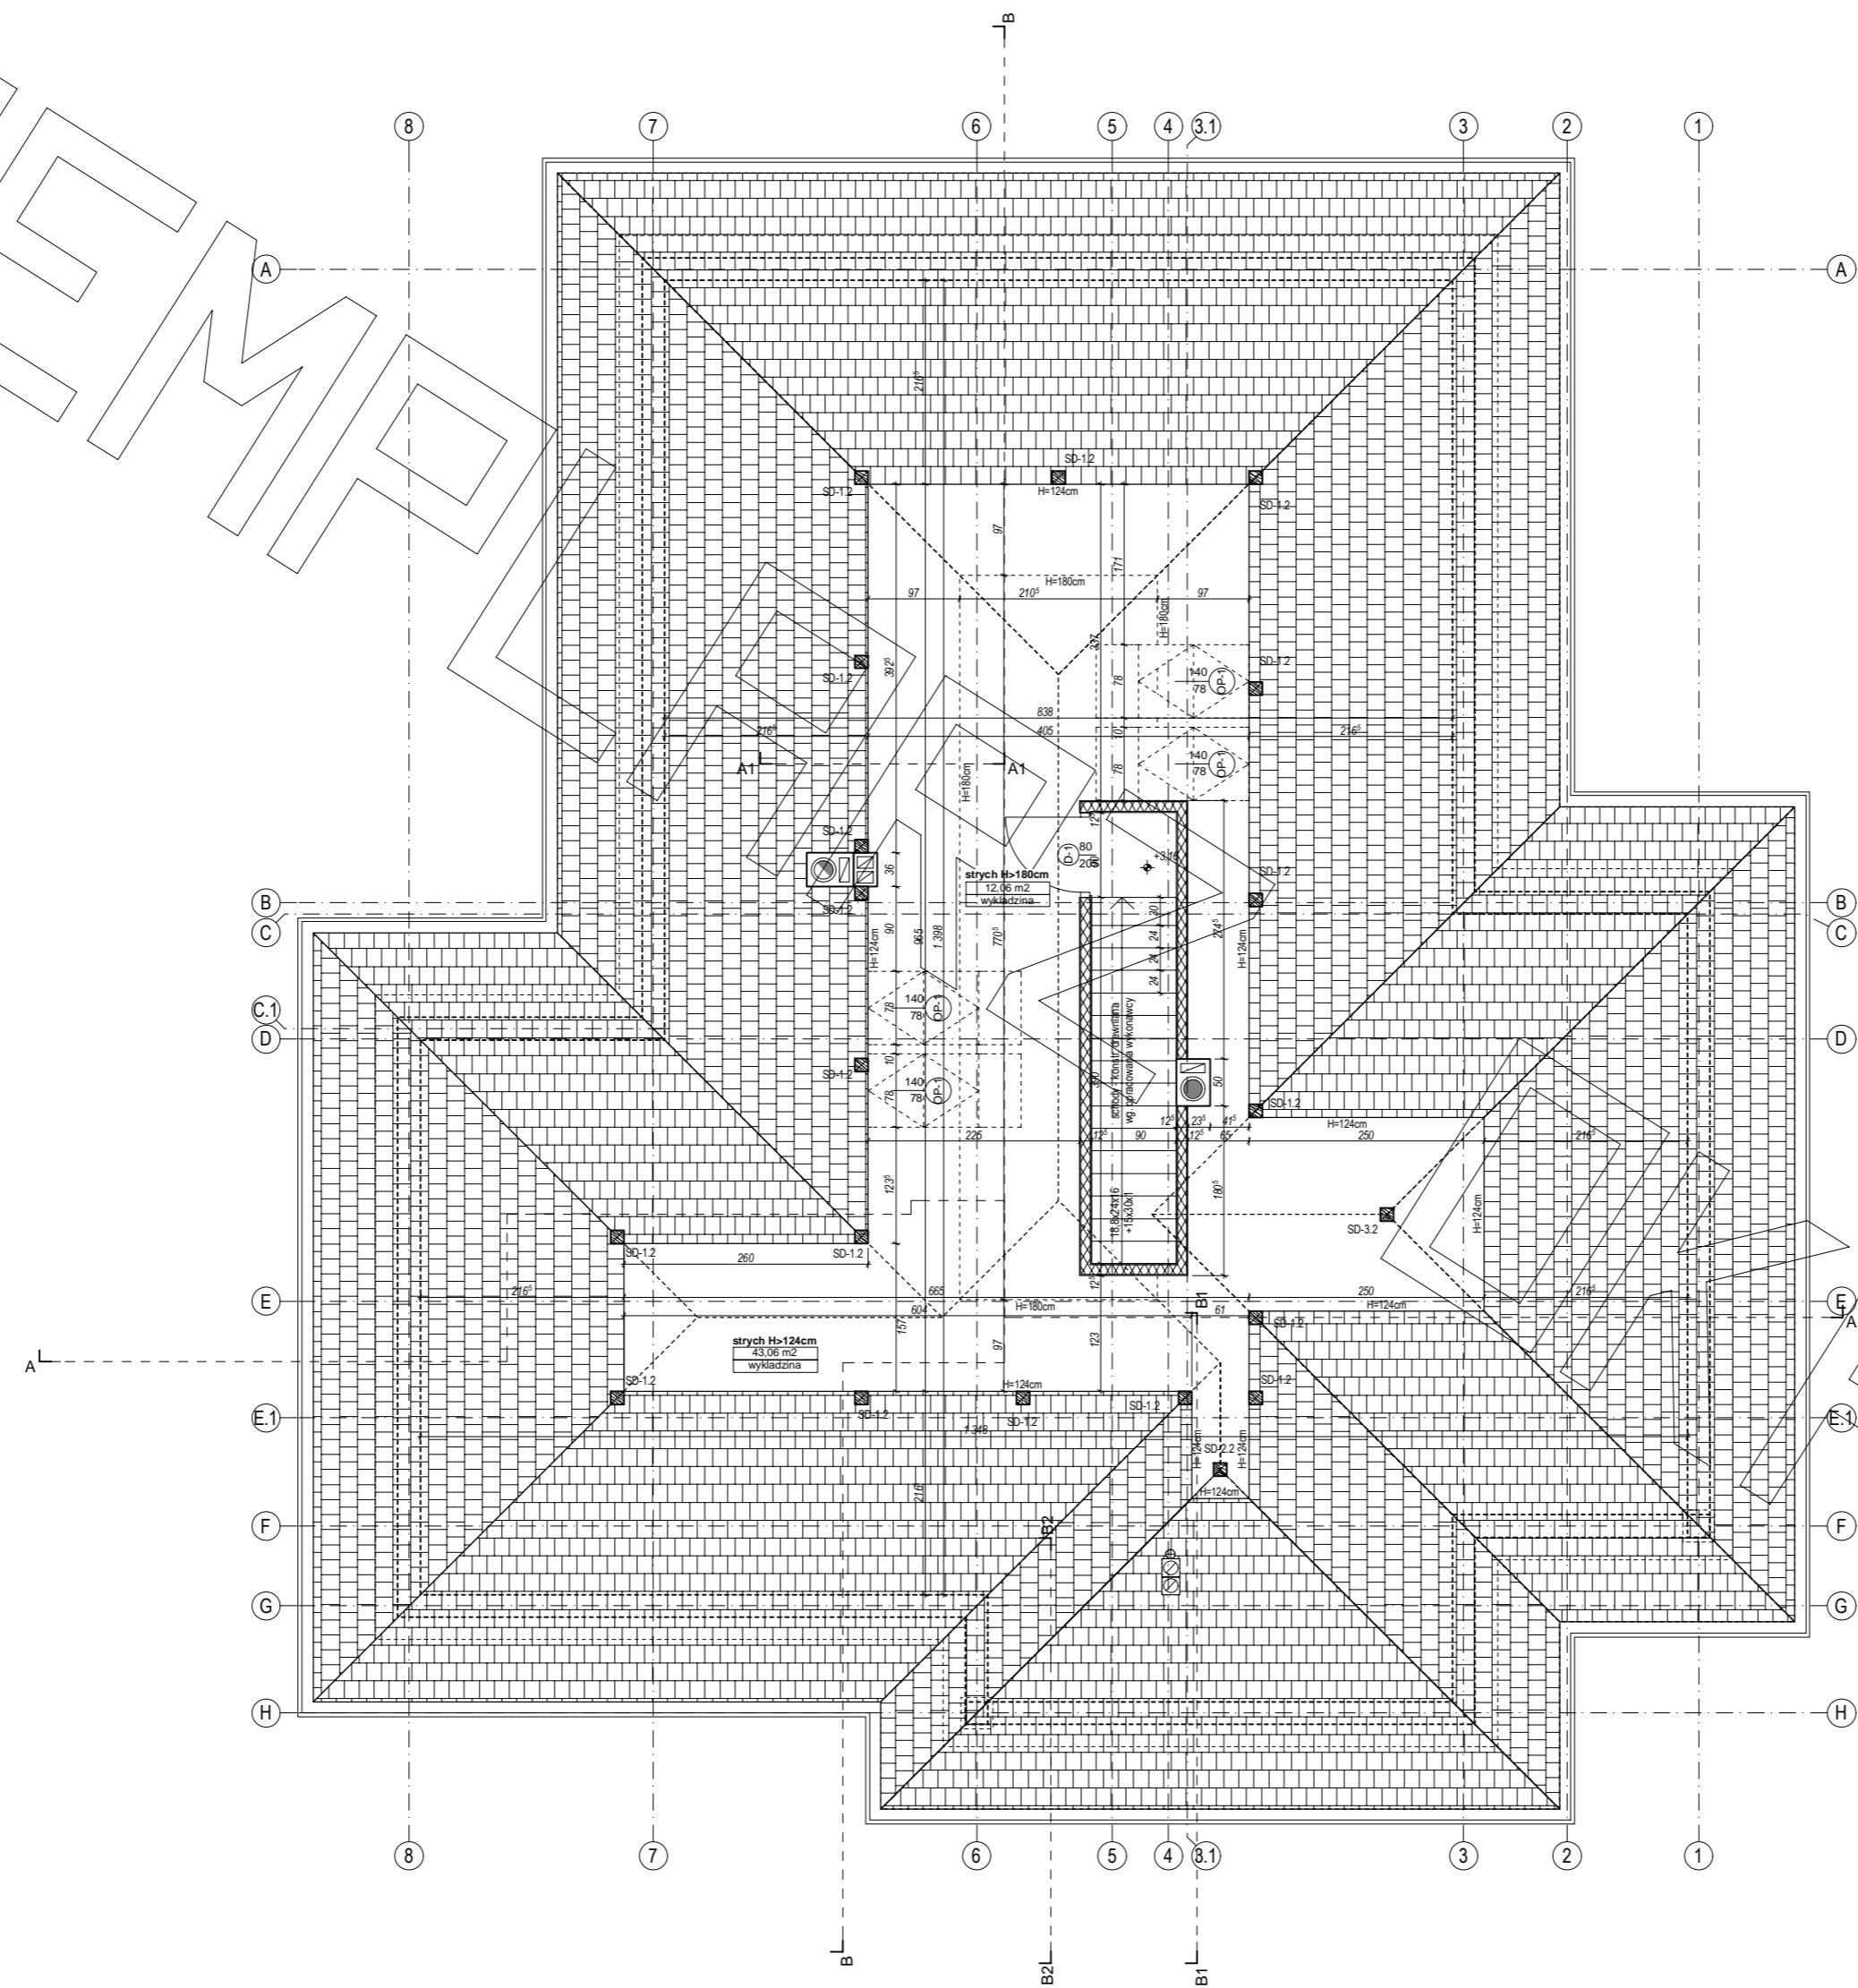


RZUT STRYCHU

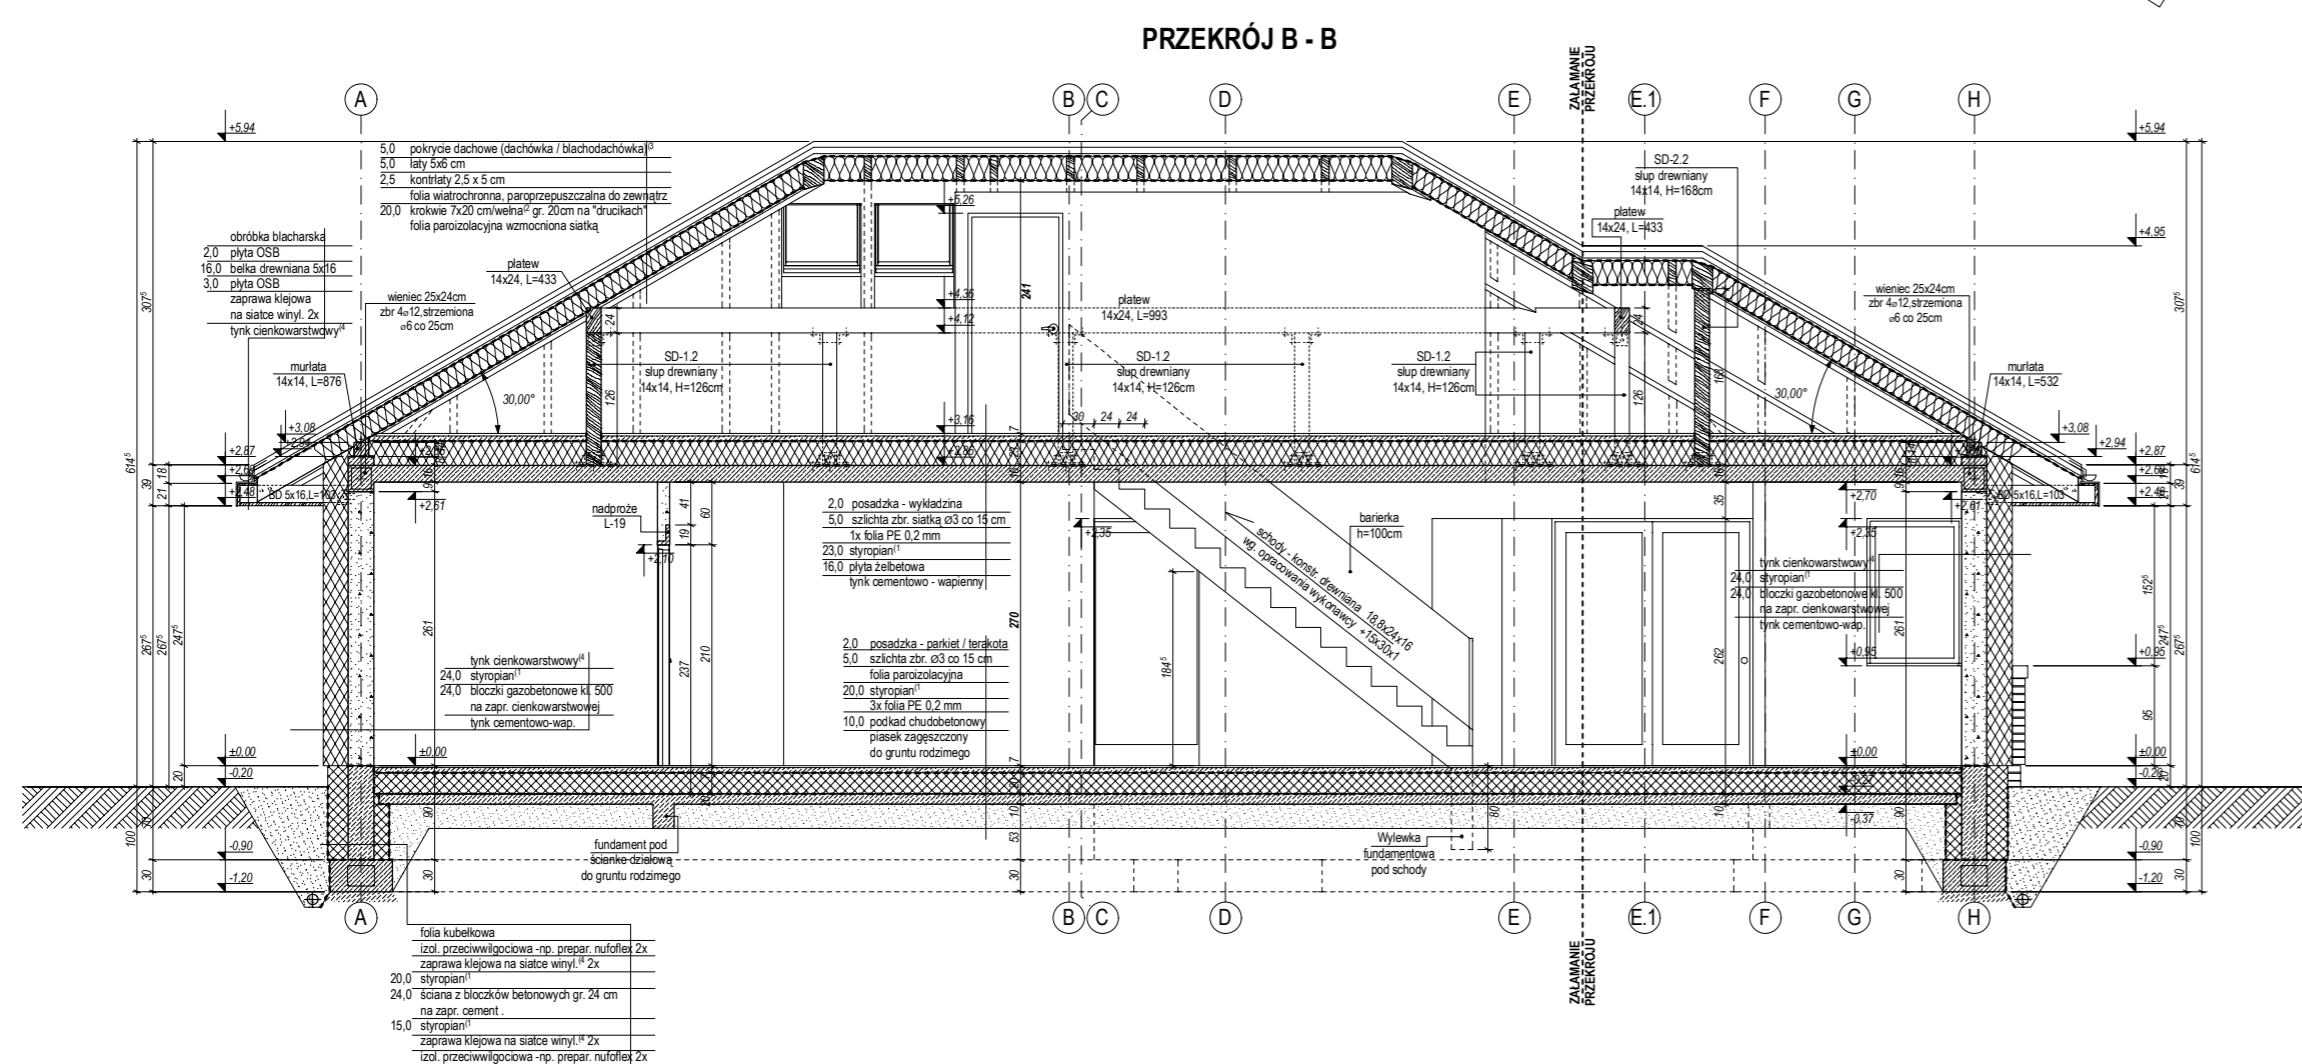


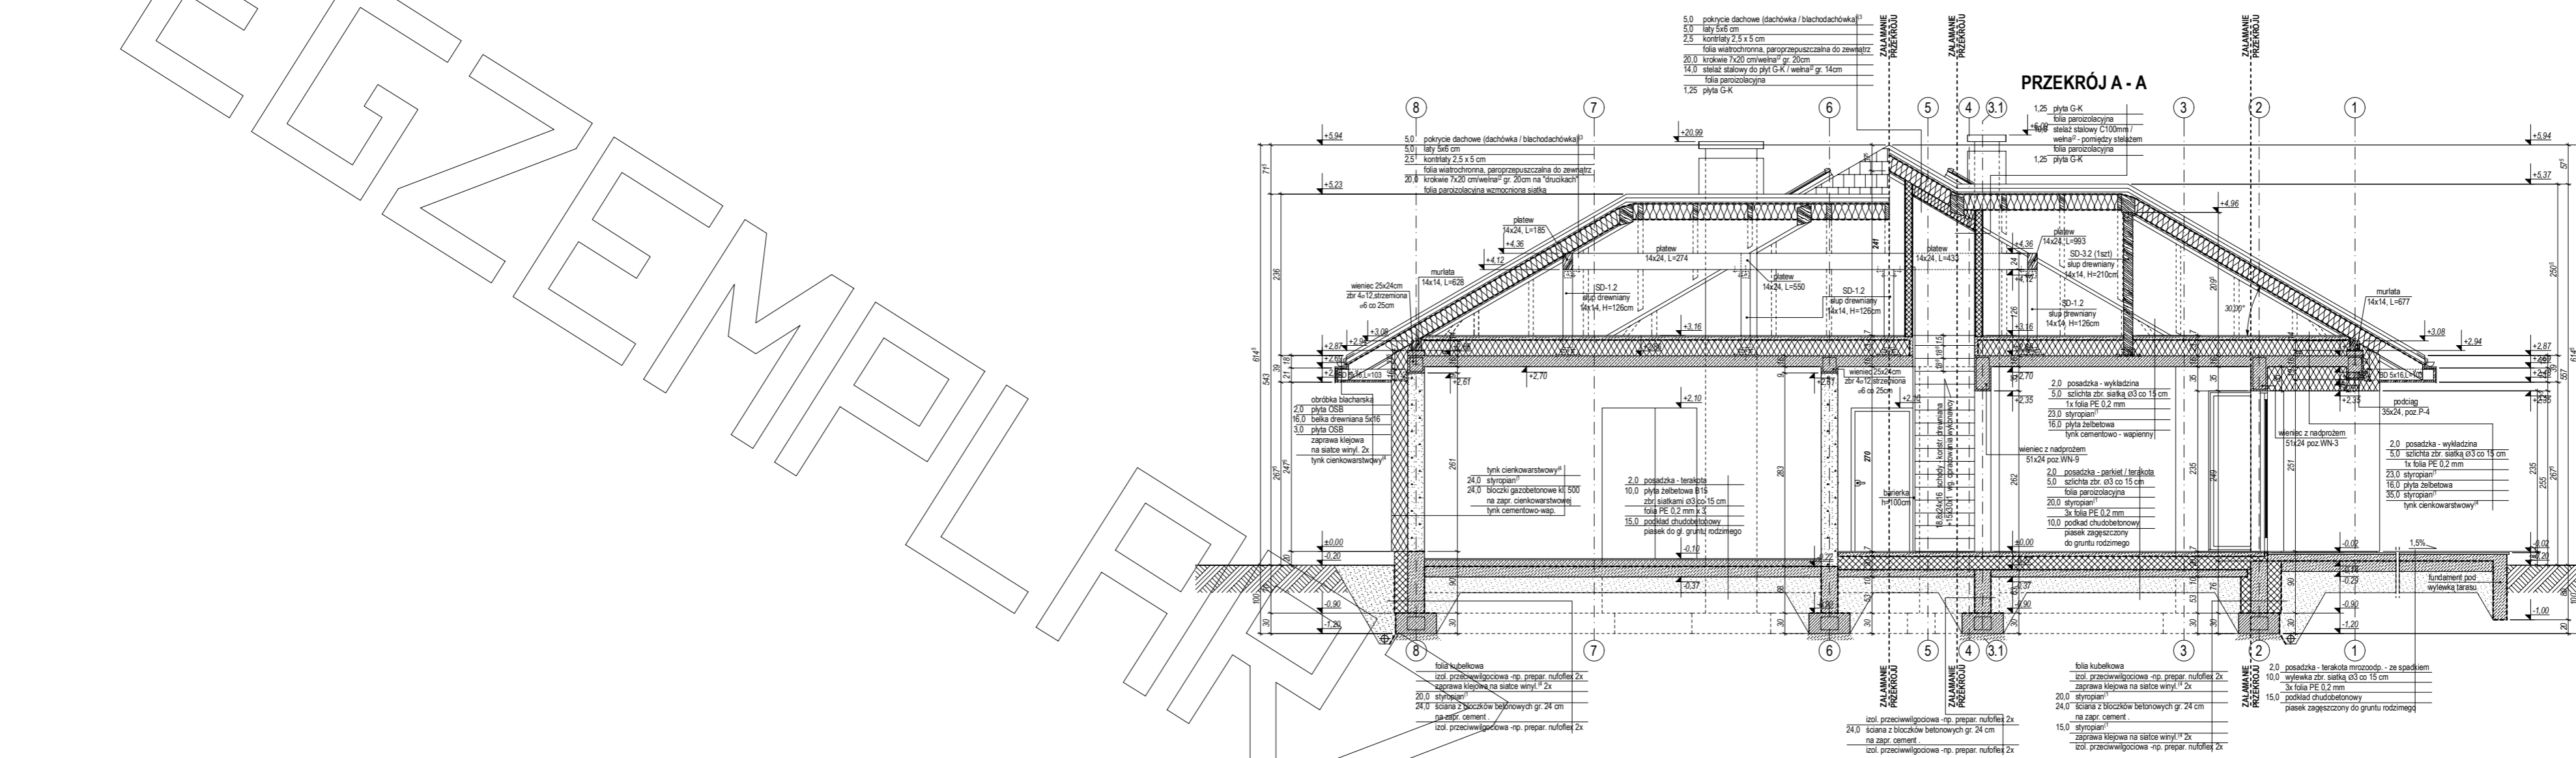


ELEWACJE

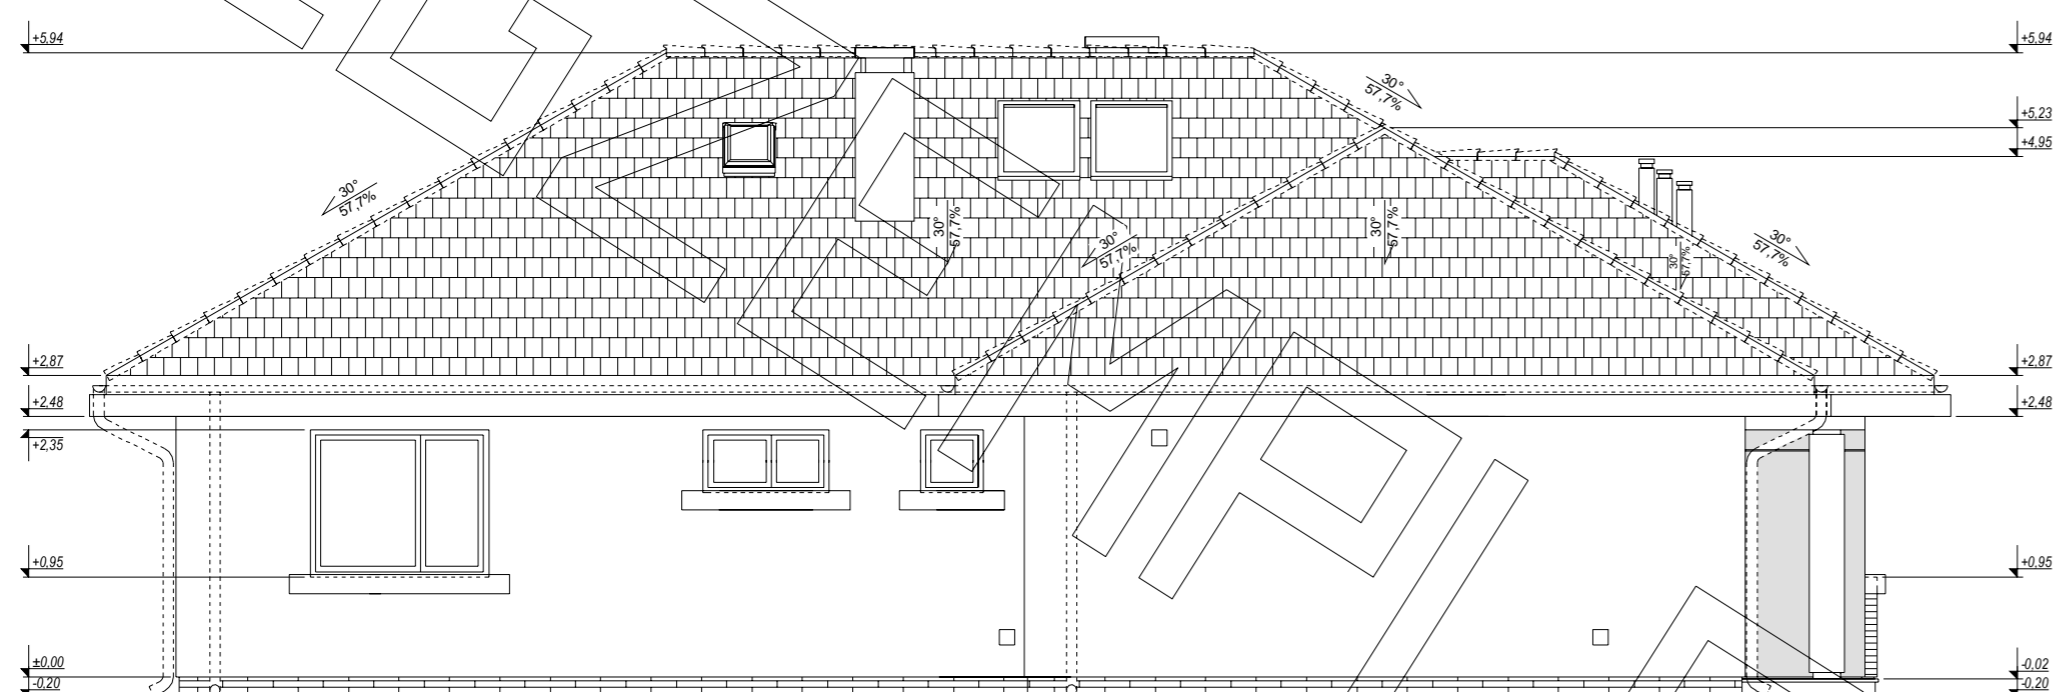


elewacja boczna :

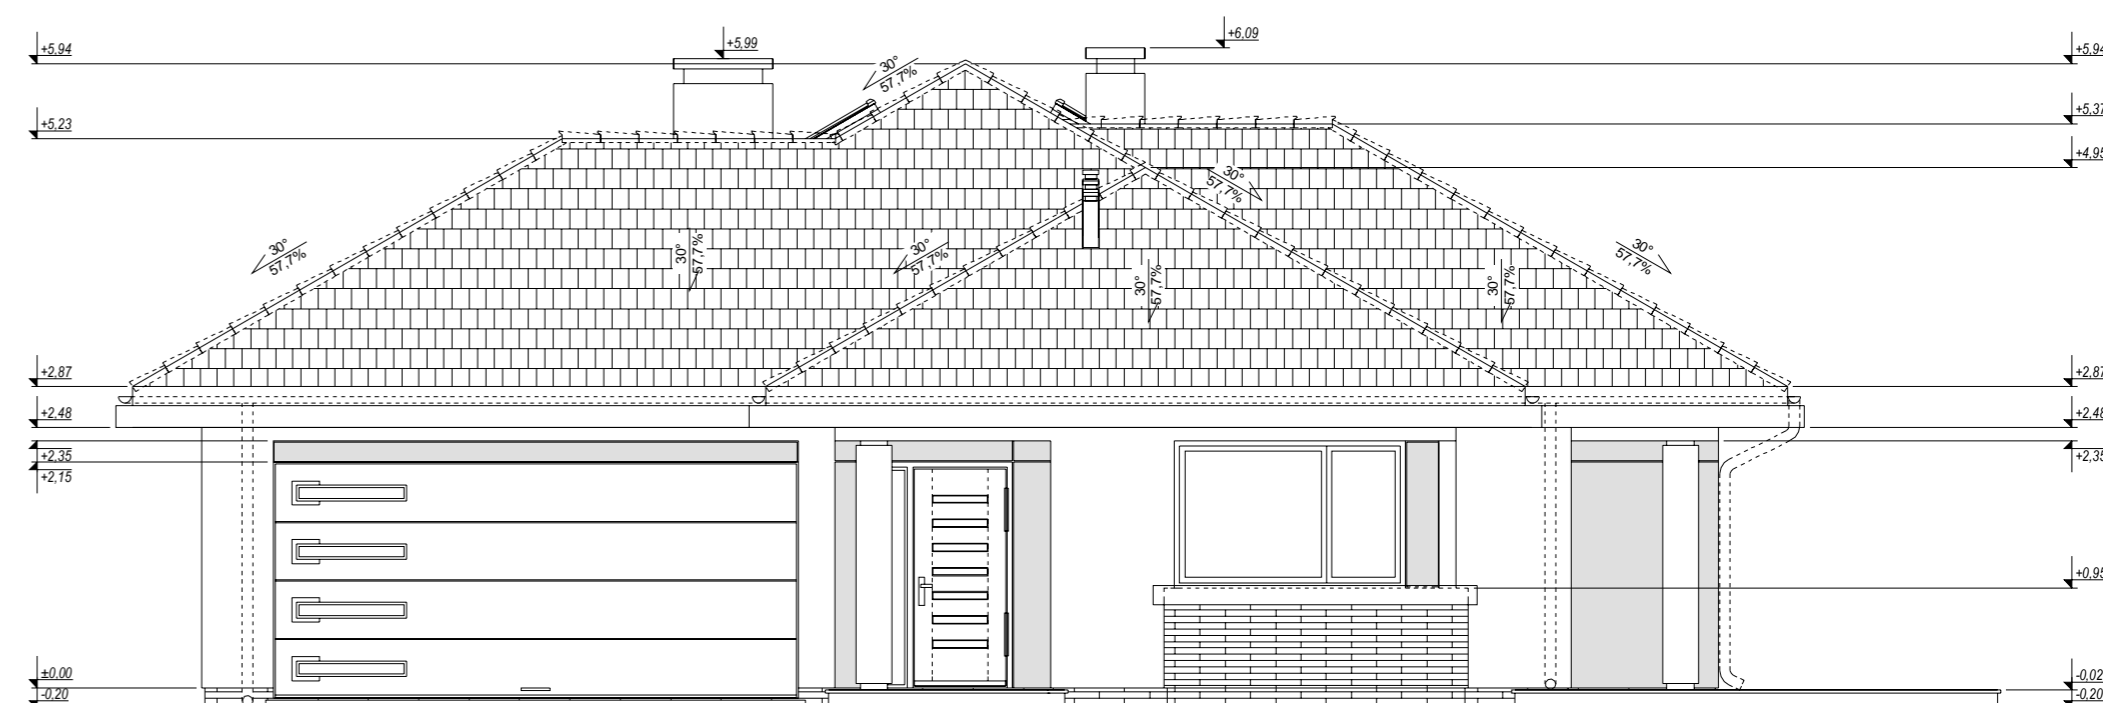

elewacja frontowa :

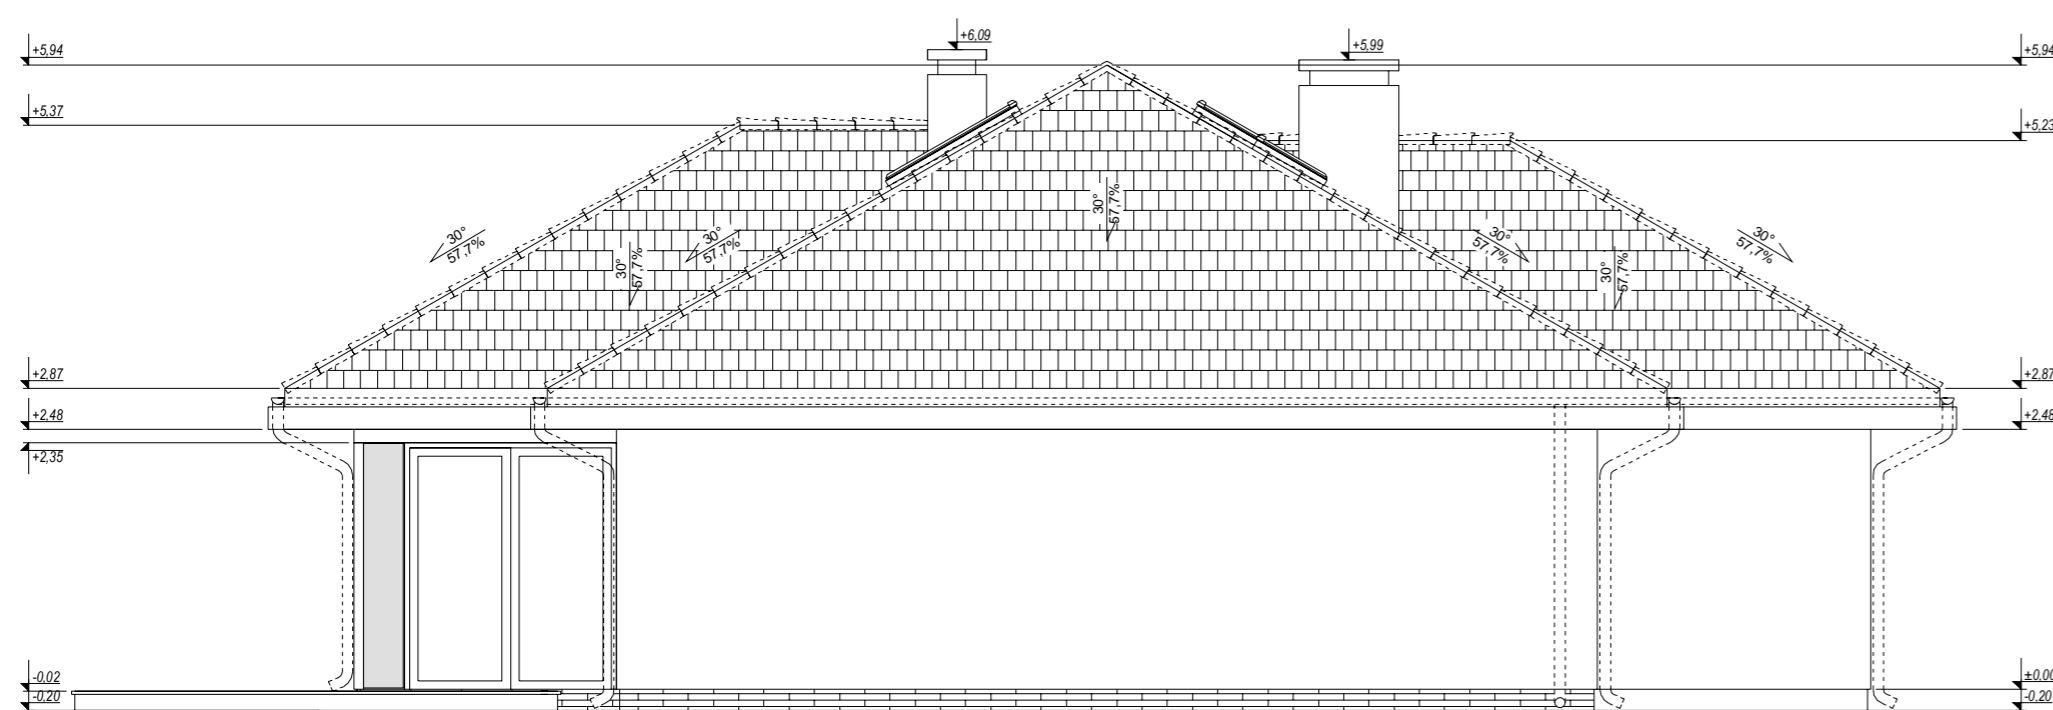

elewacja ogrodowa :

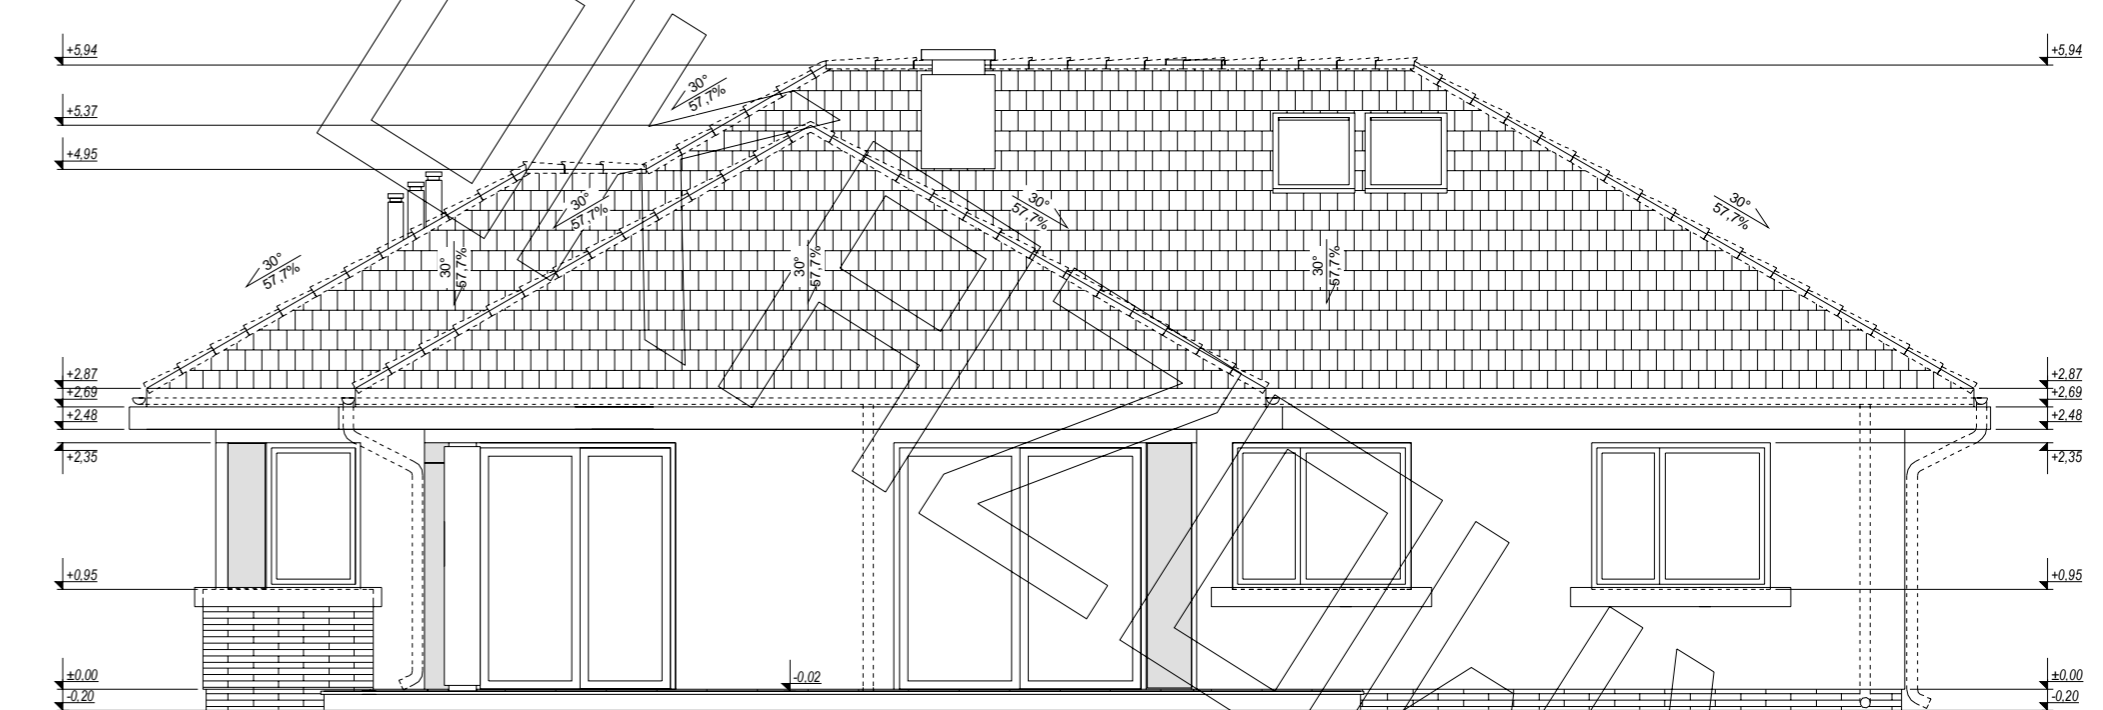

elewacja boczna :