



# RZUT PARTERU


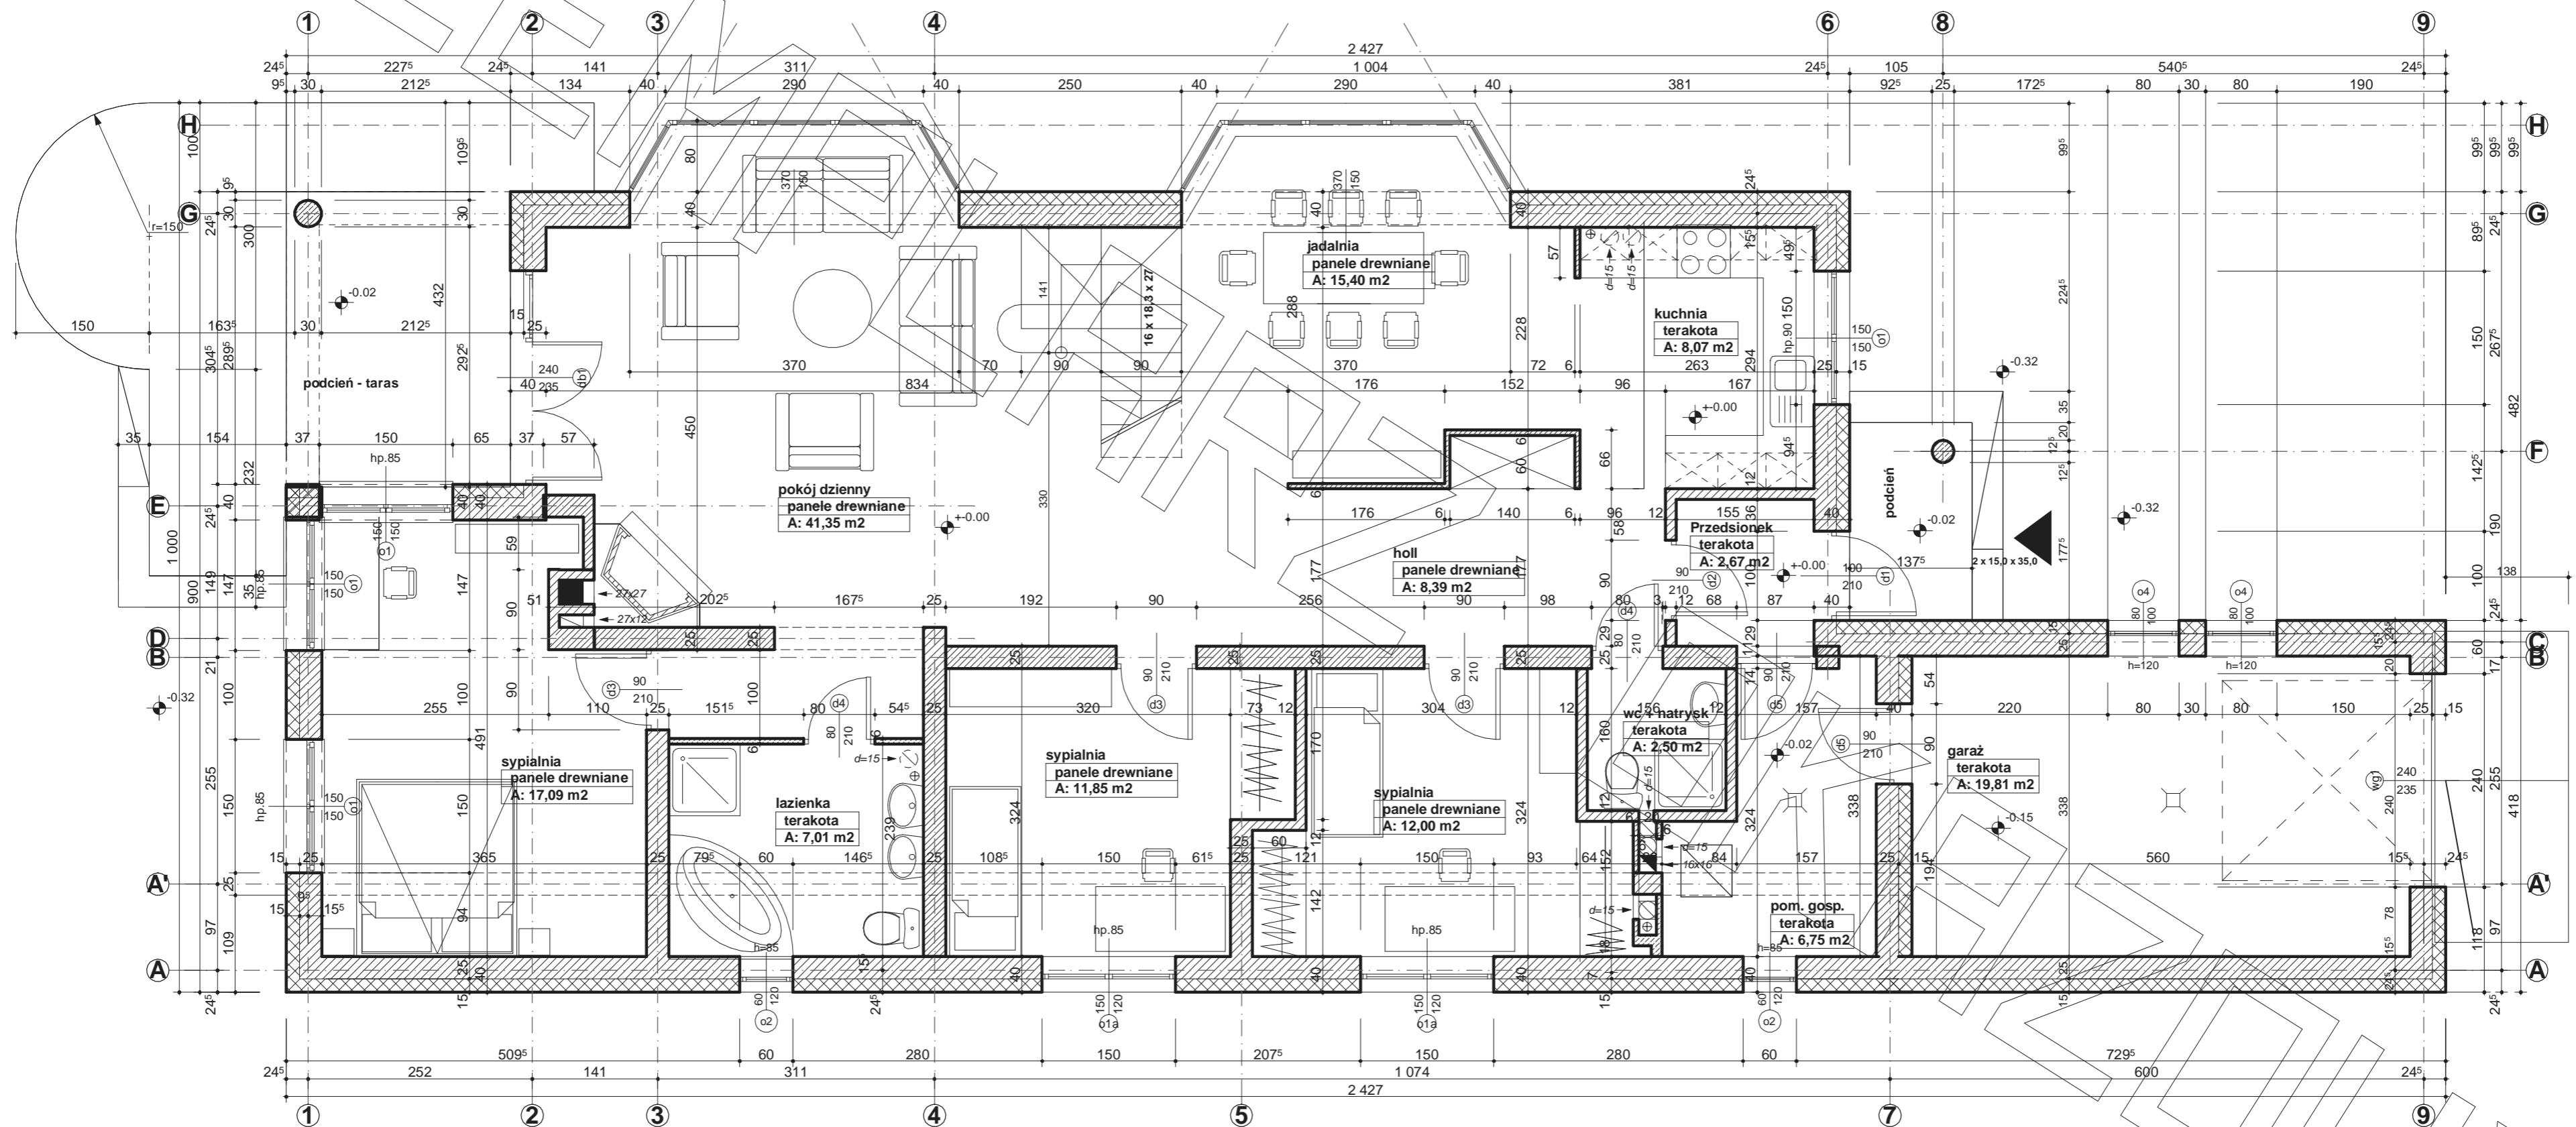


# RZUT PODDASZA

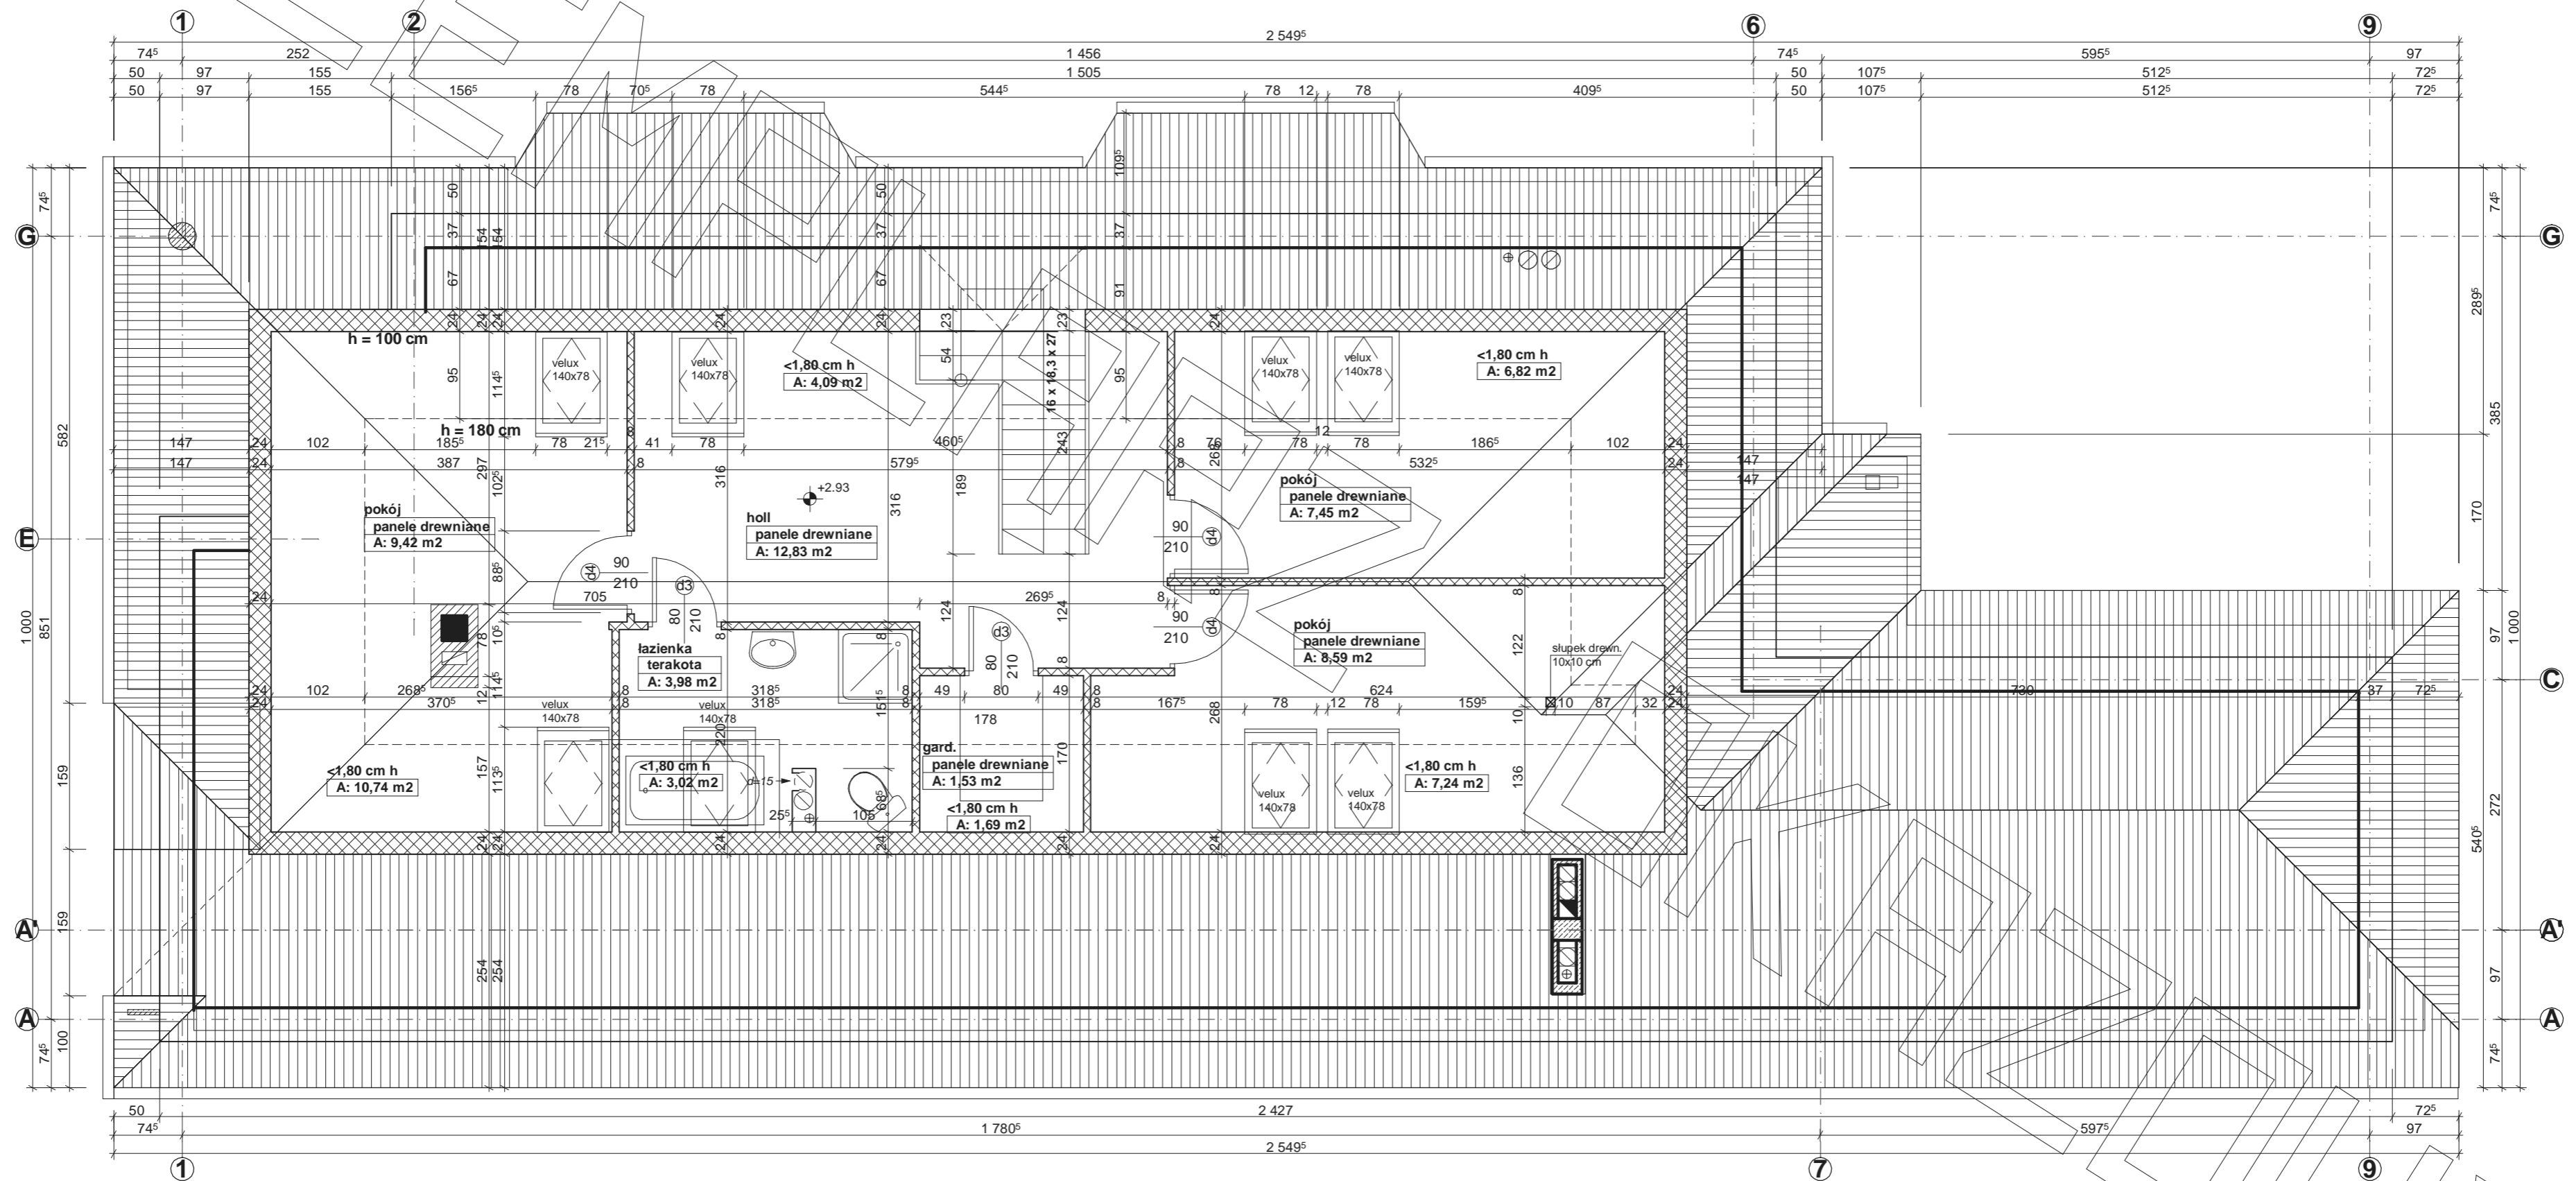



# PRZEKRÓJ

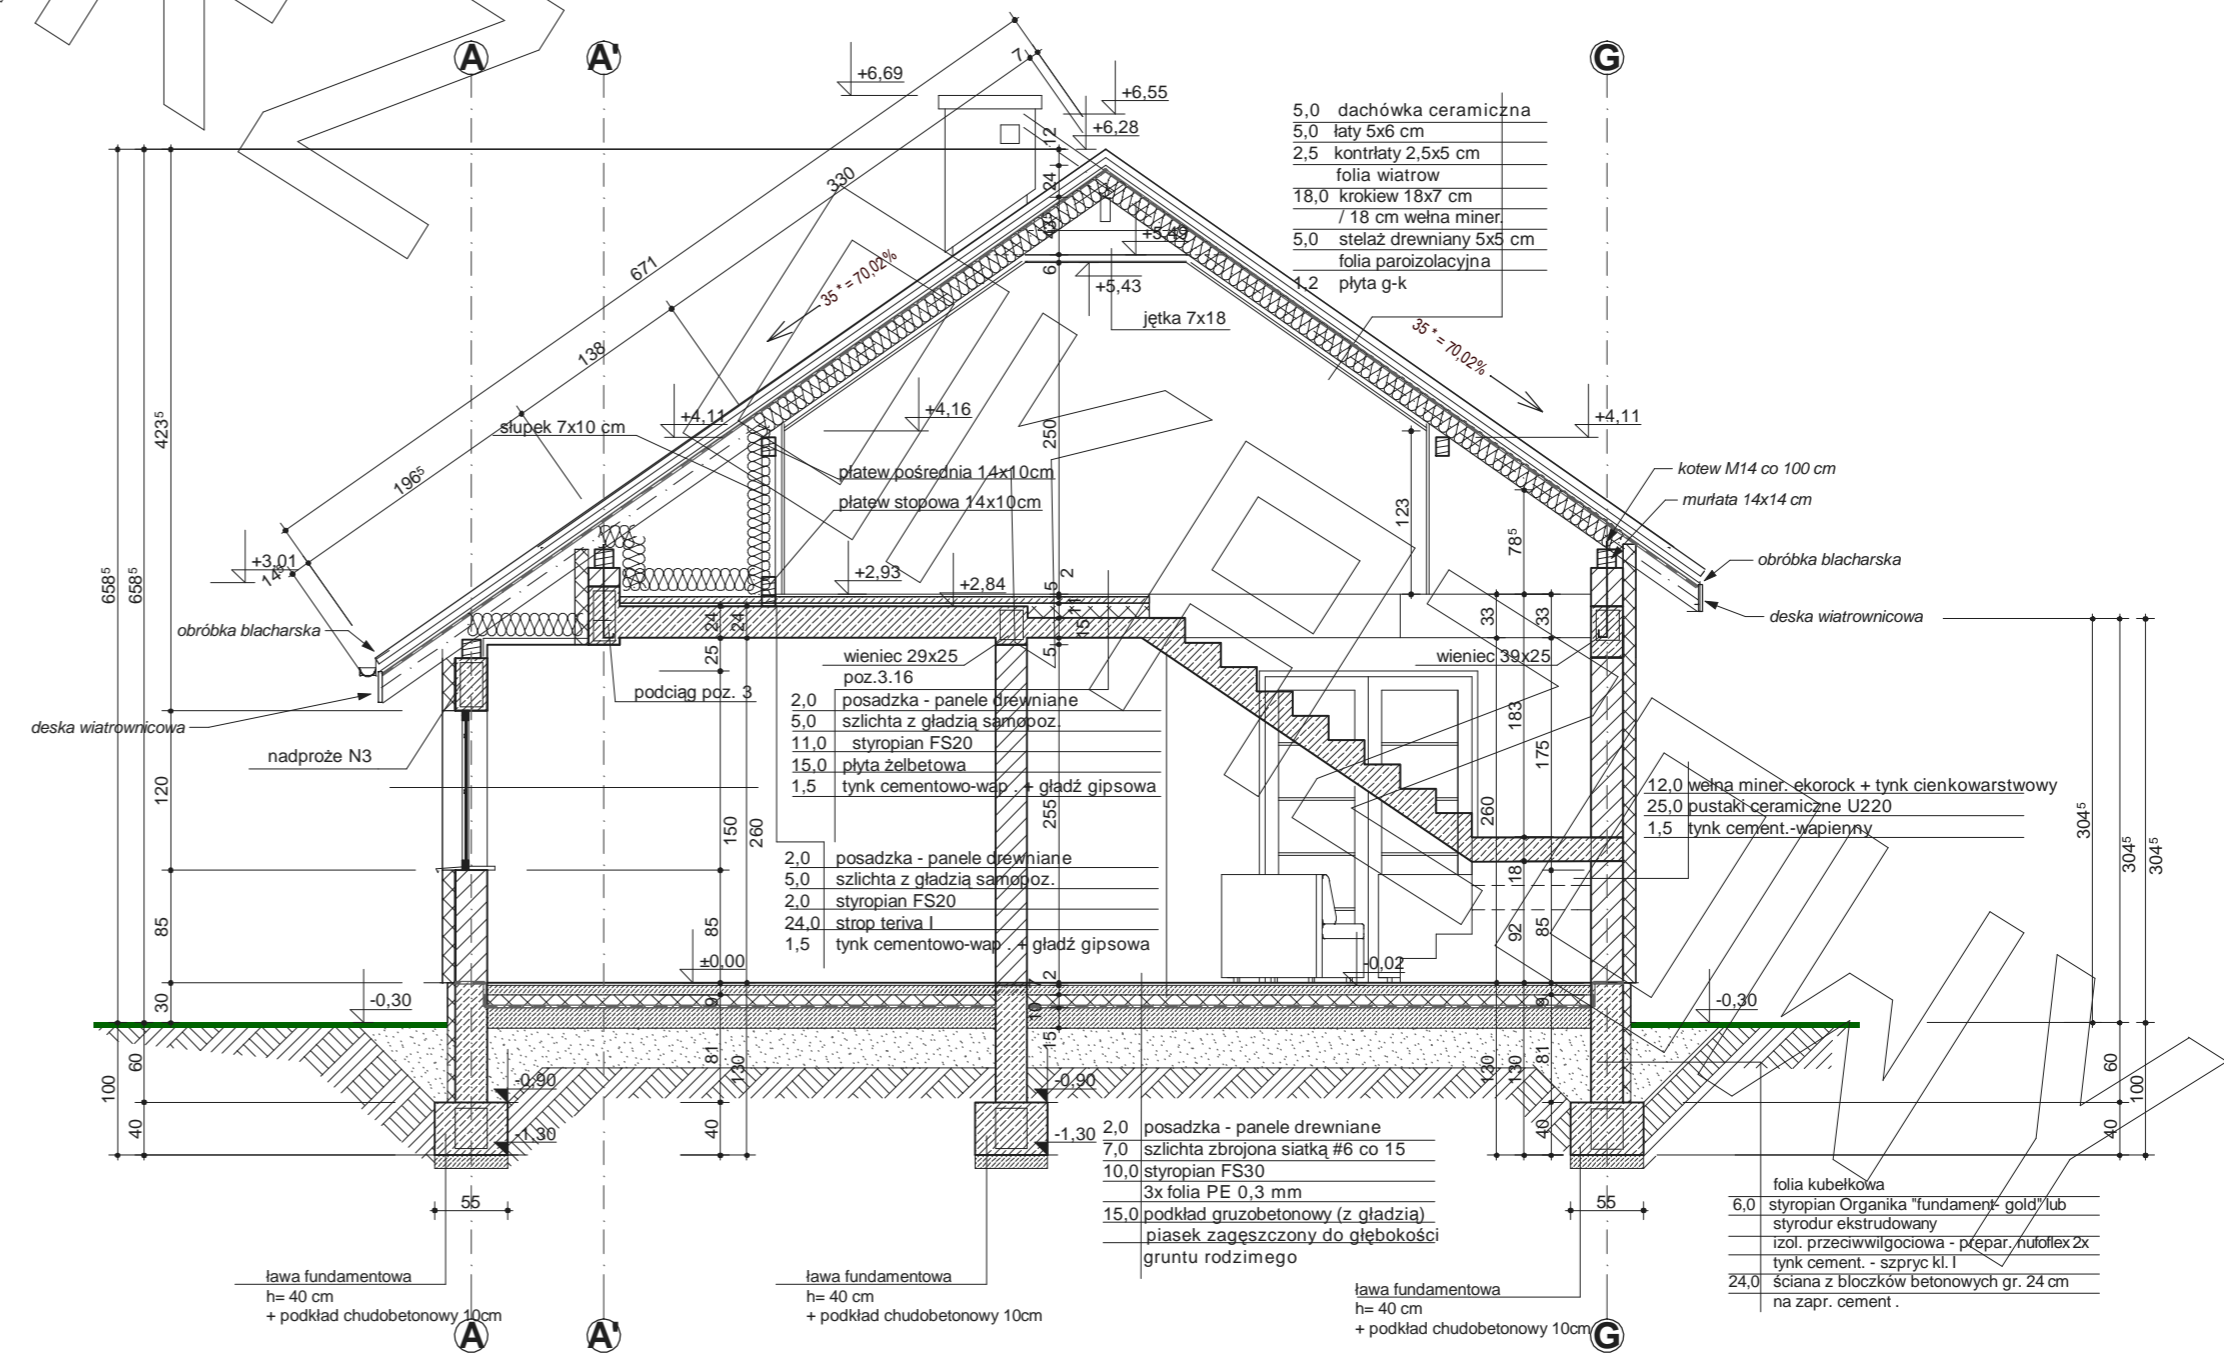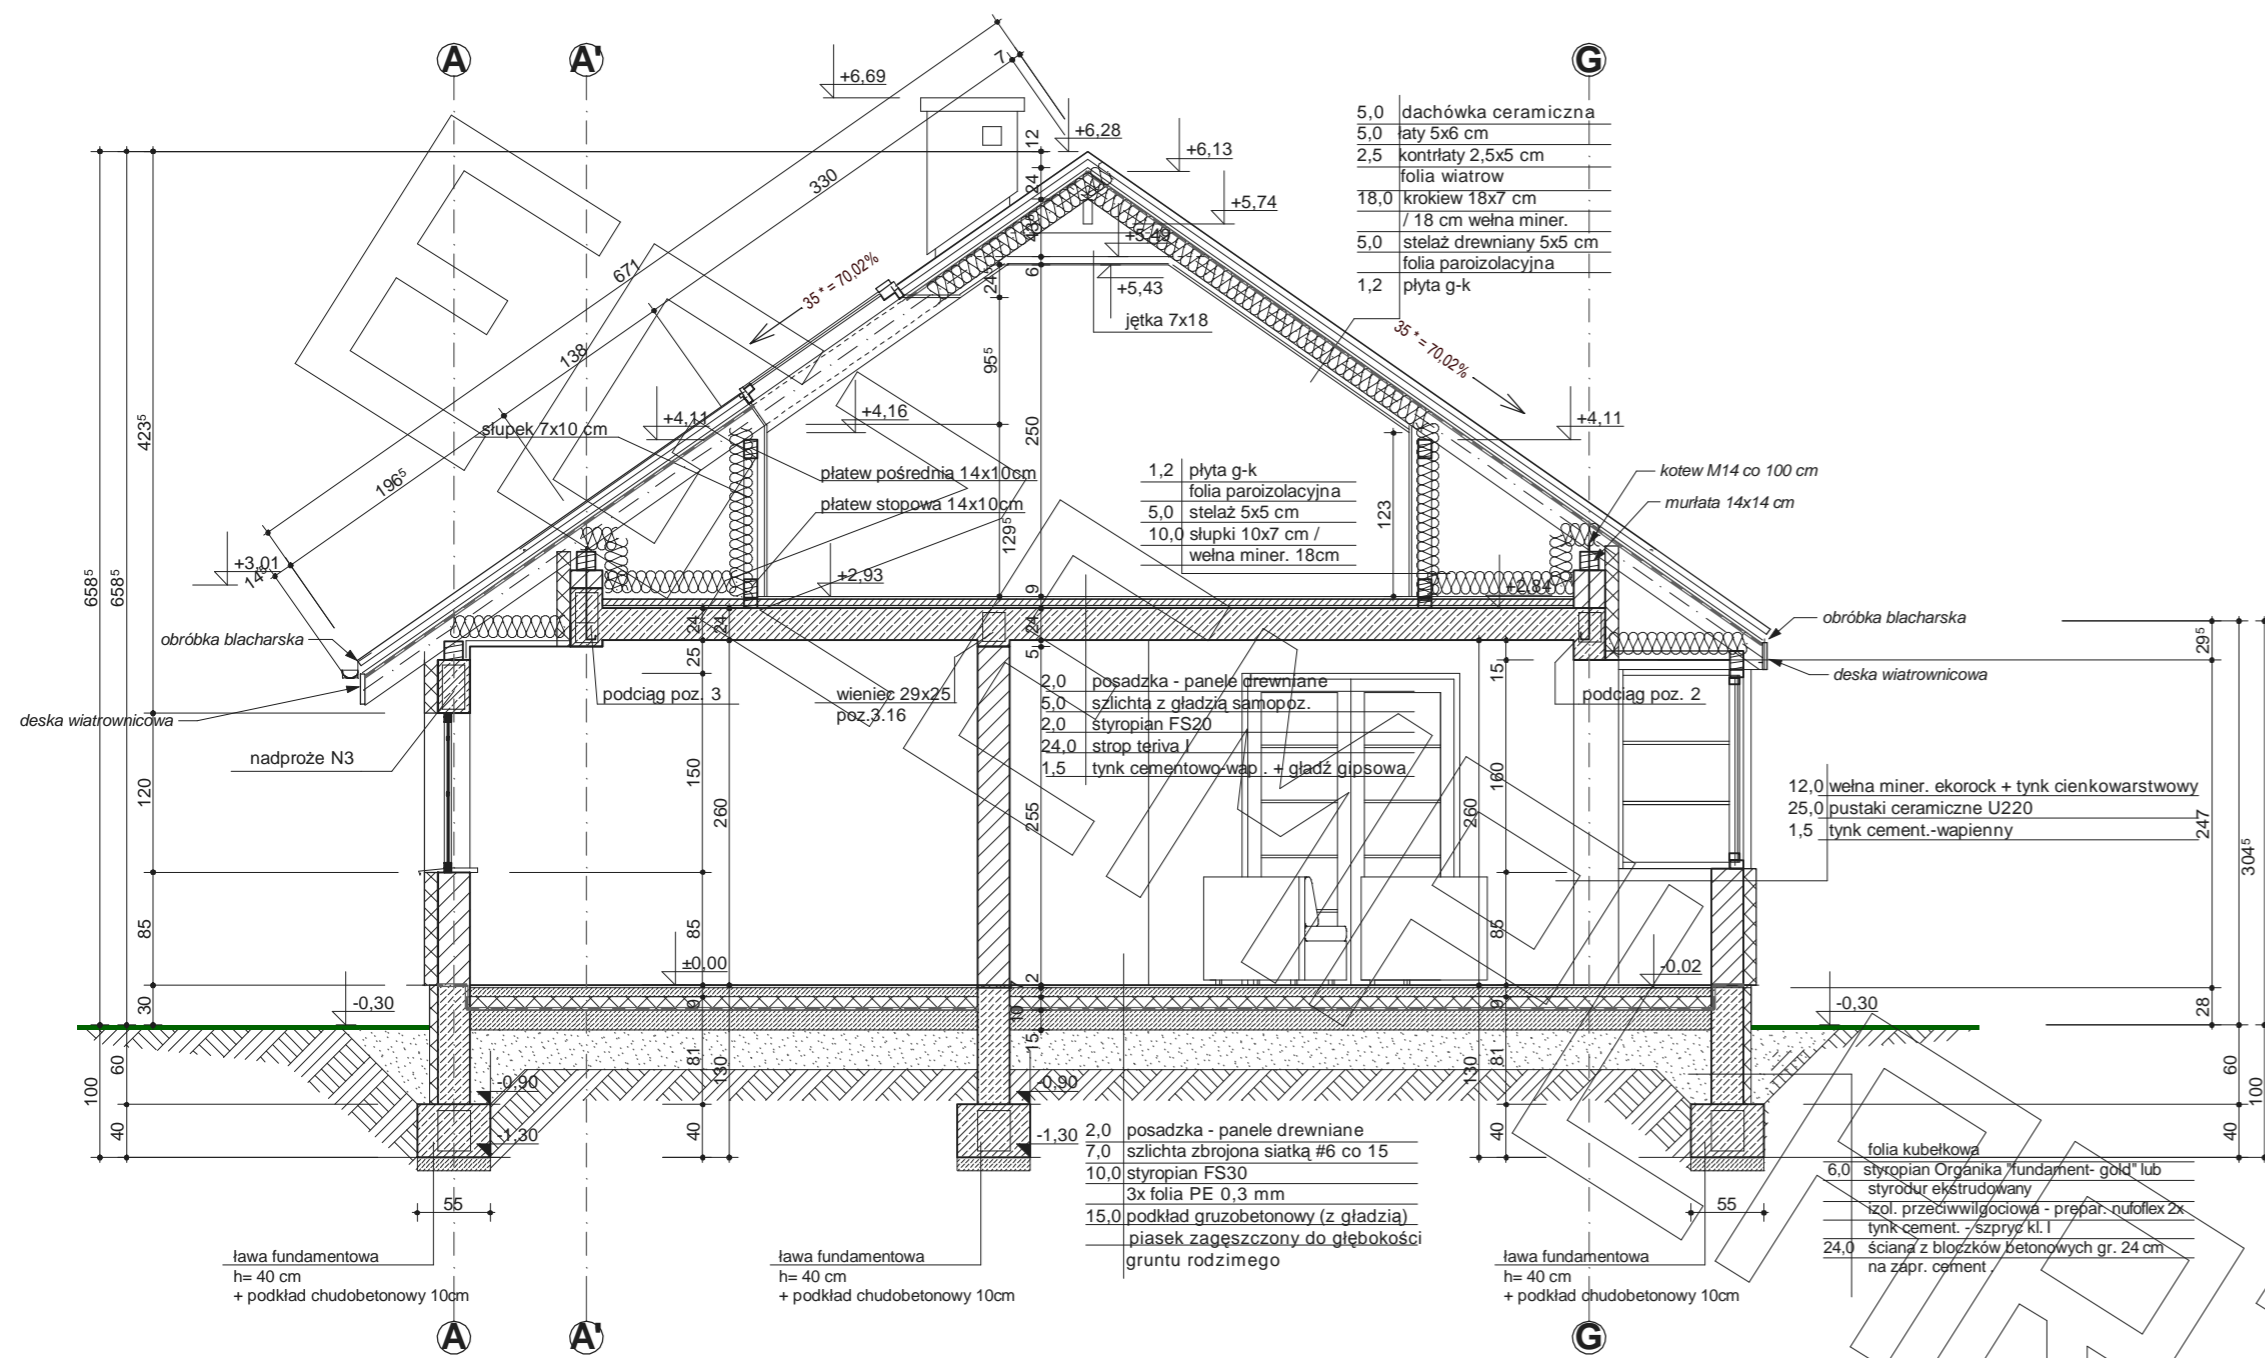




ELEWACJA BOCZNA



ELEWACJA FRONTOWA



ELEWACJA OGRODOWA

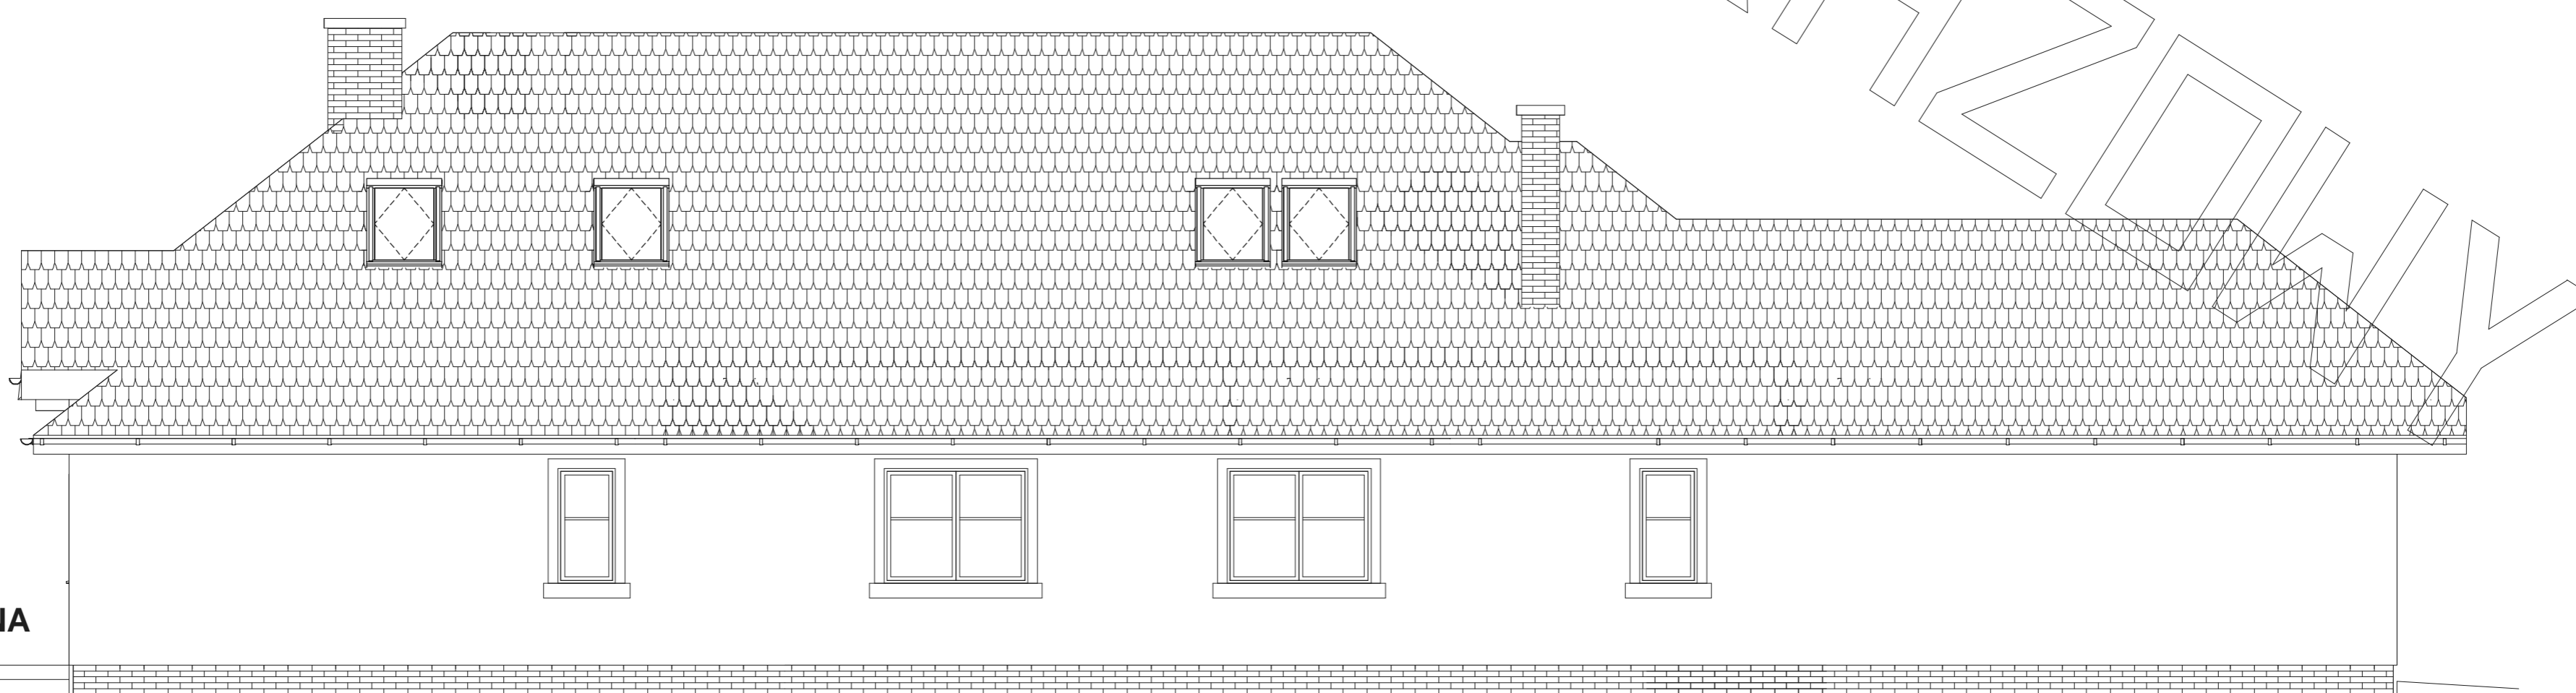

ELEWACJA BOCZNA