





RZUT PARTERU

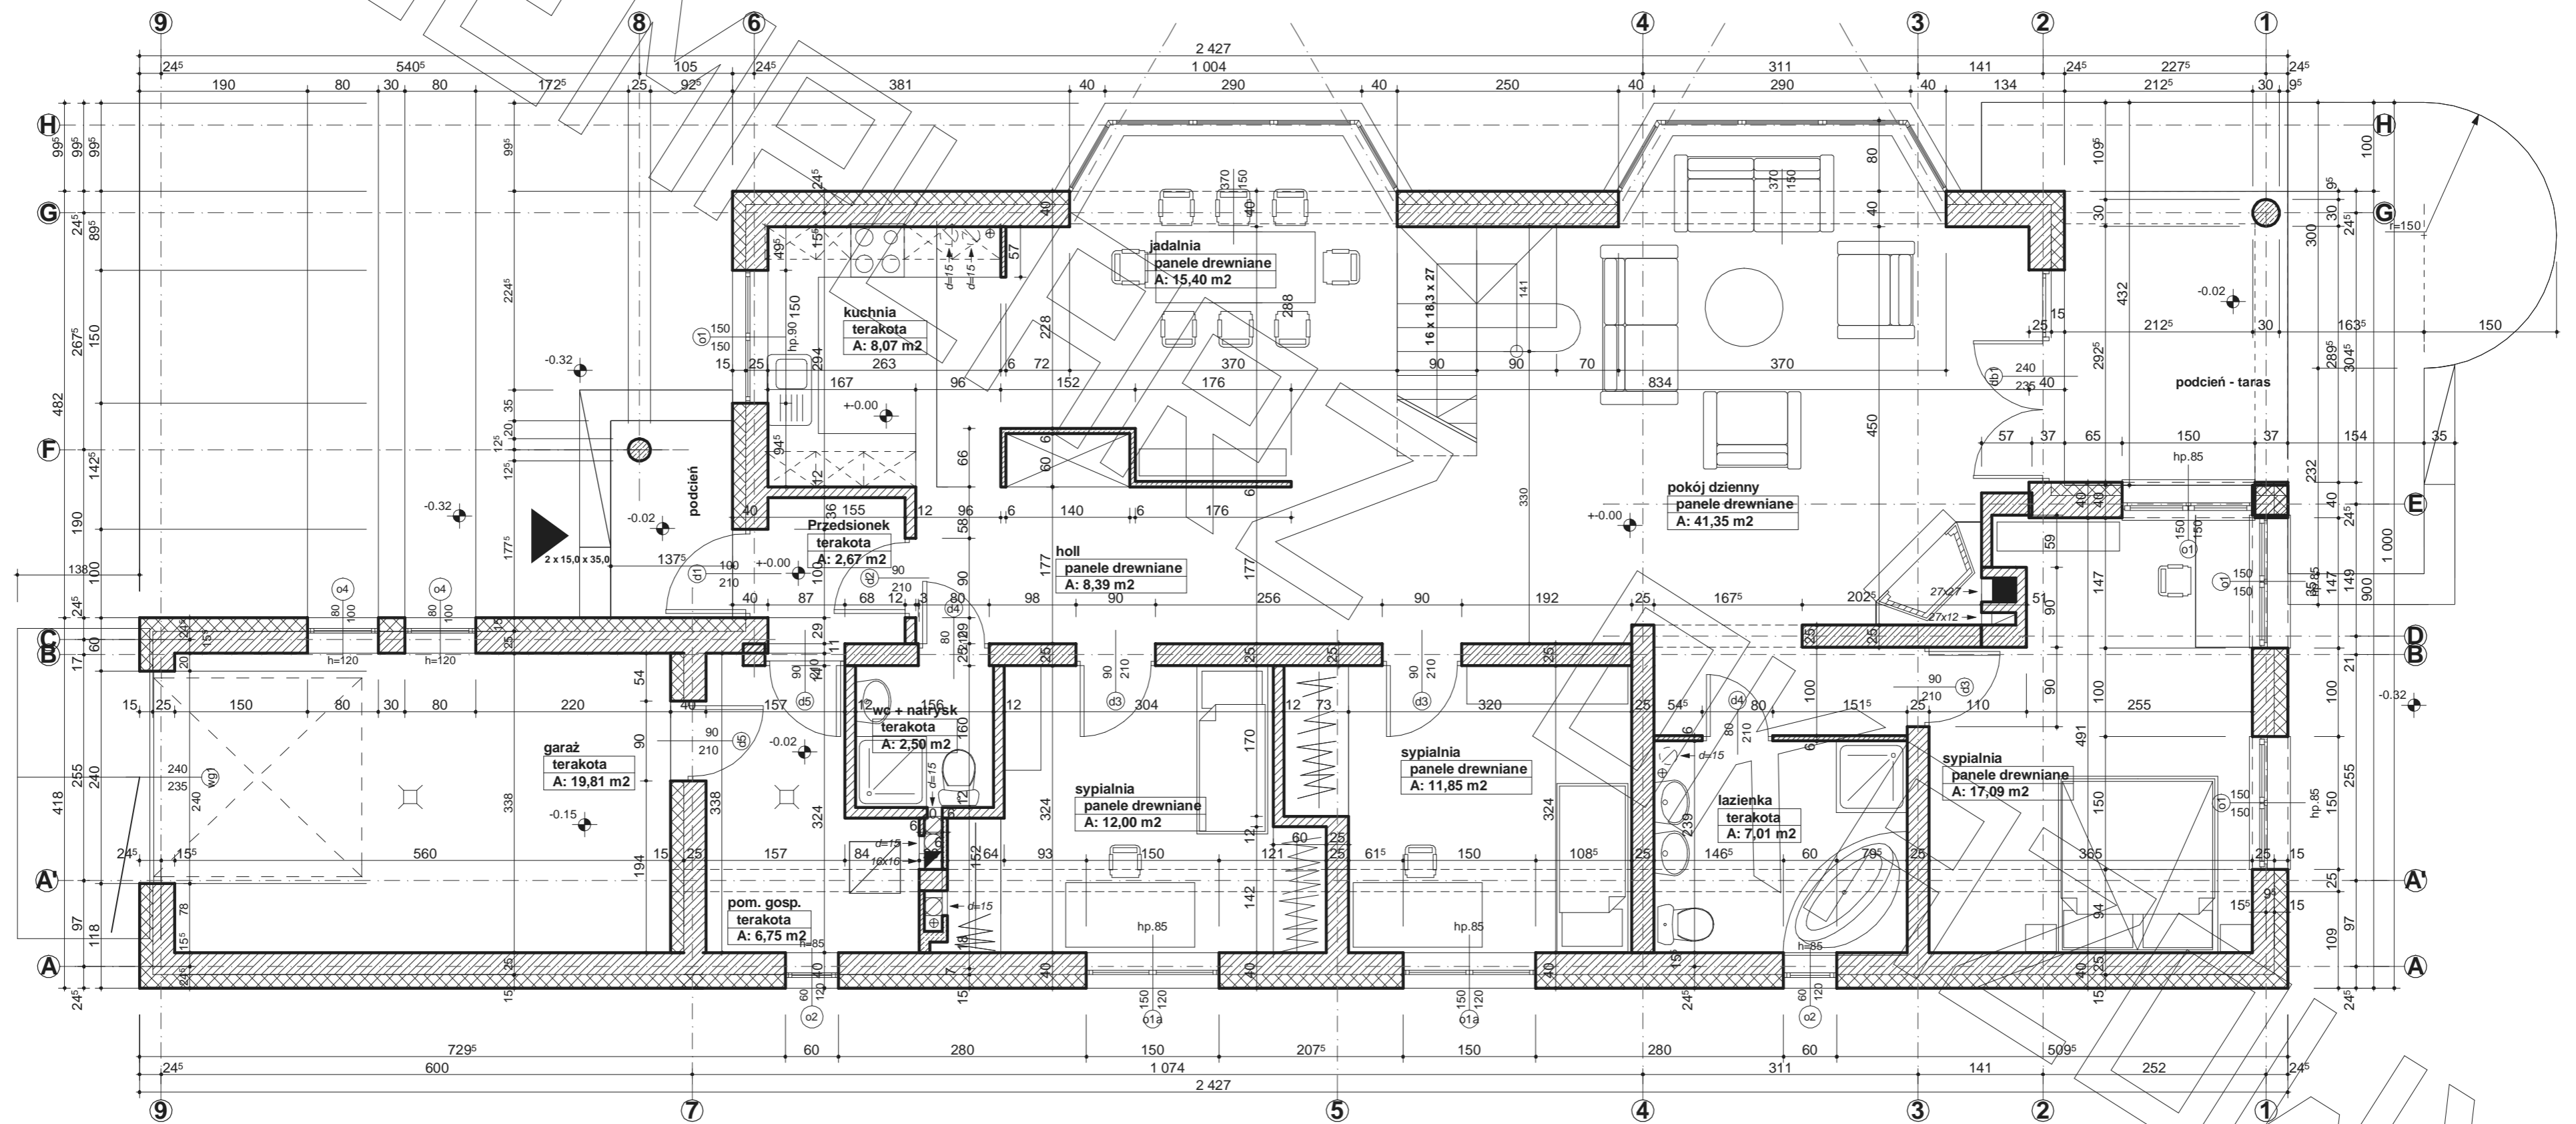

RZUT PODDASZA

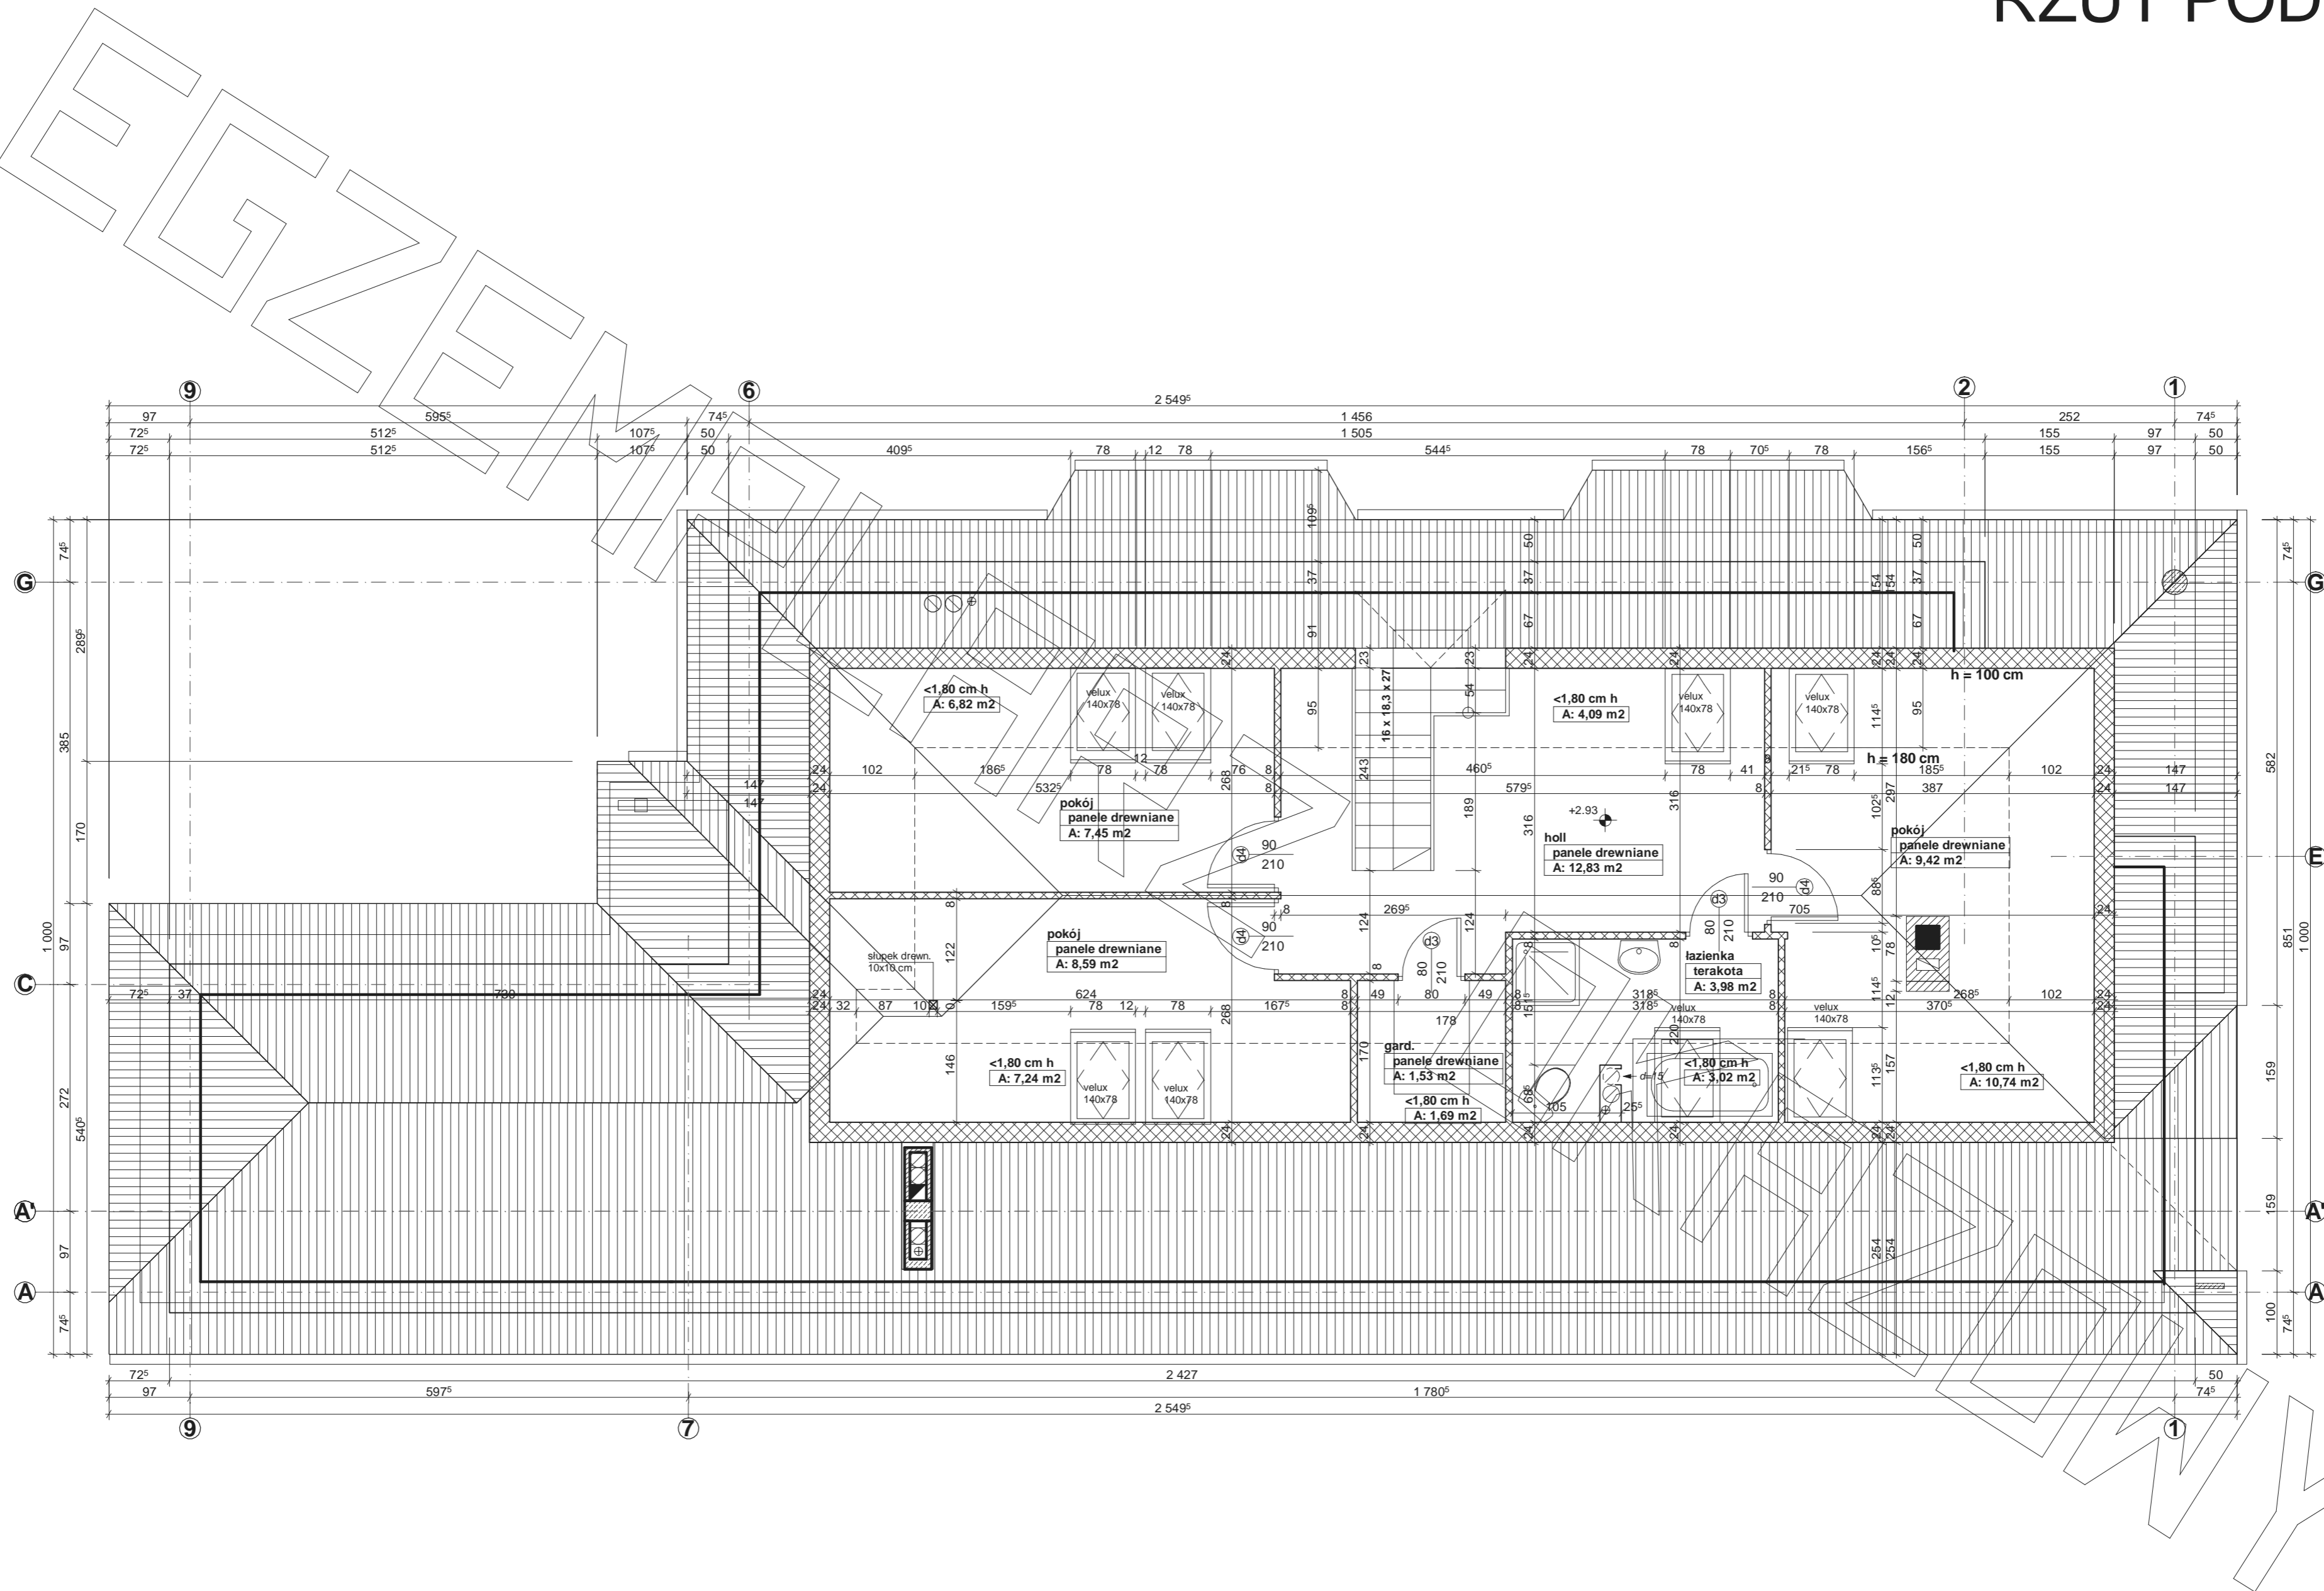

PRZEKRÓJ

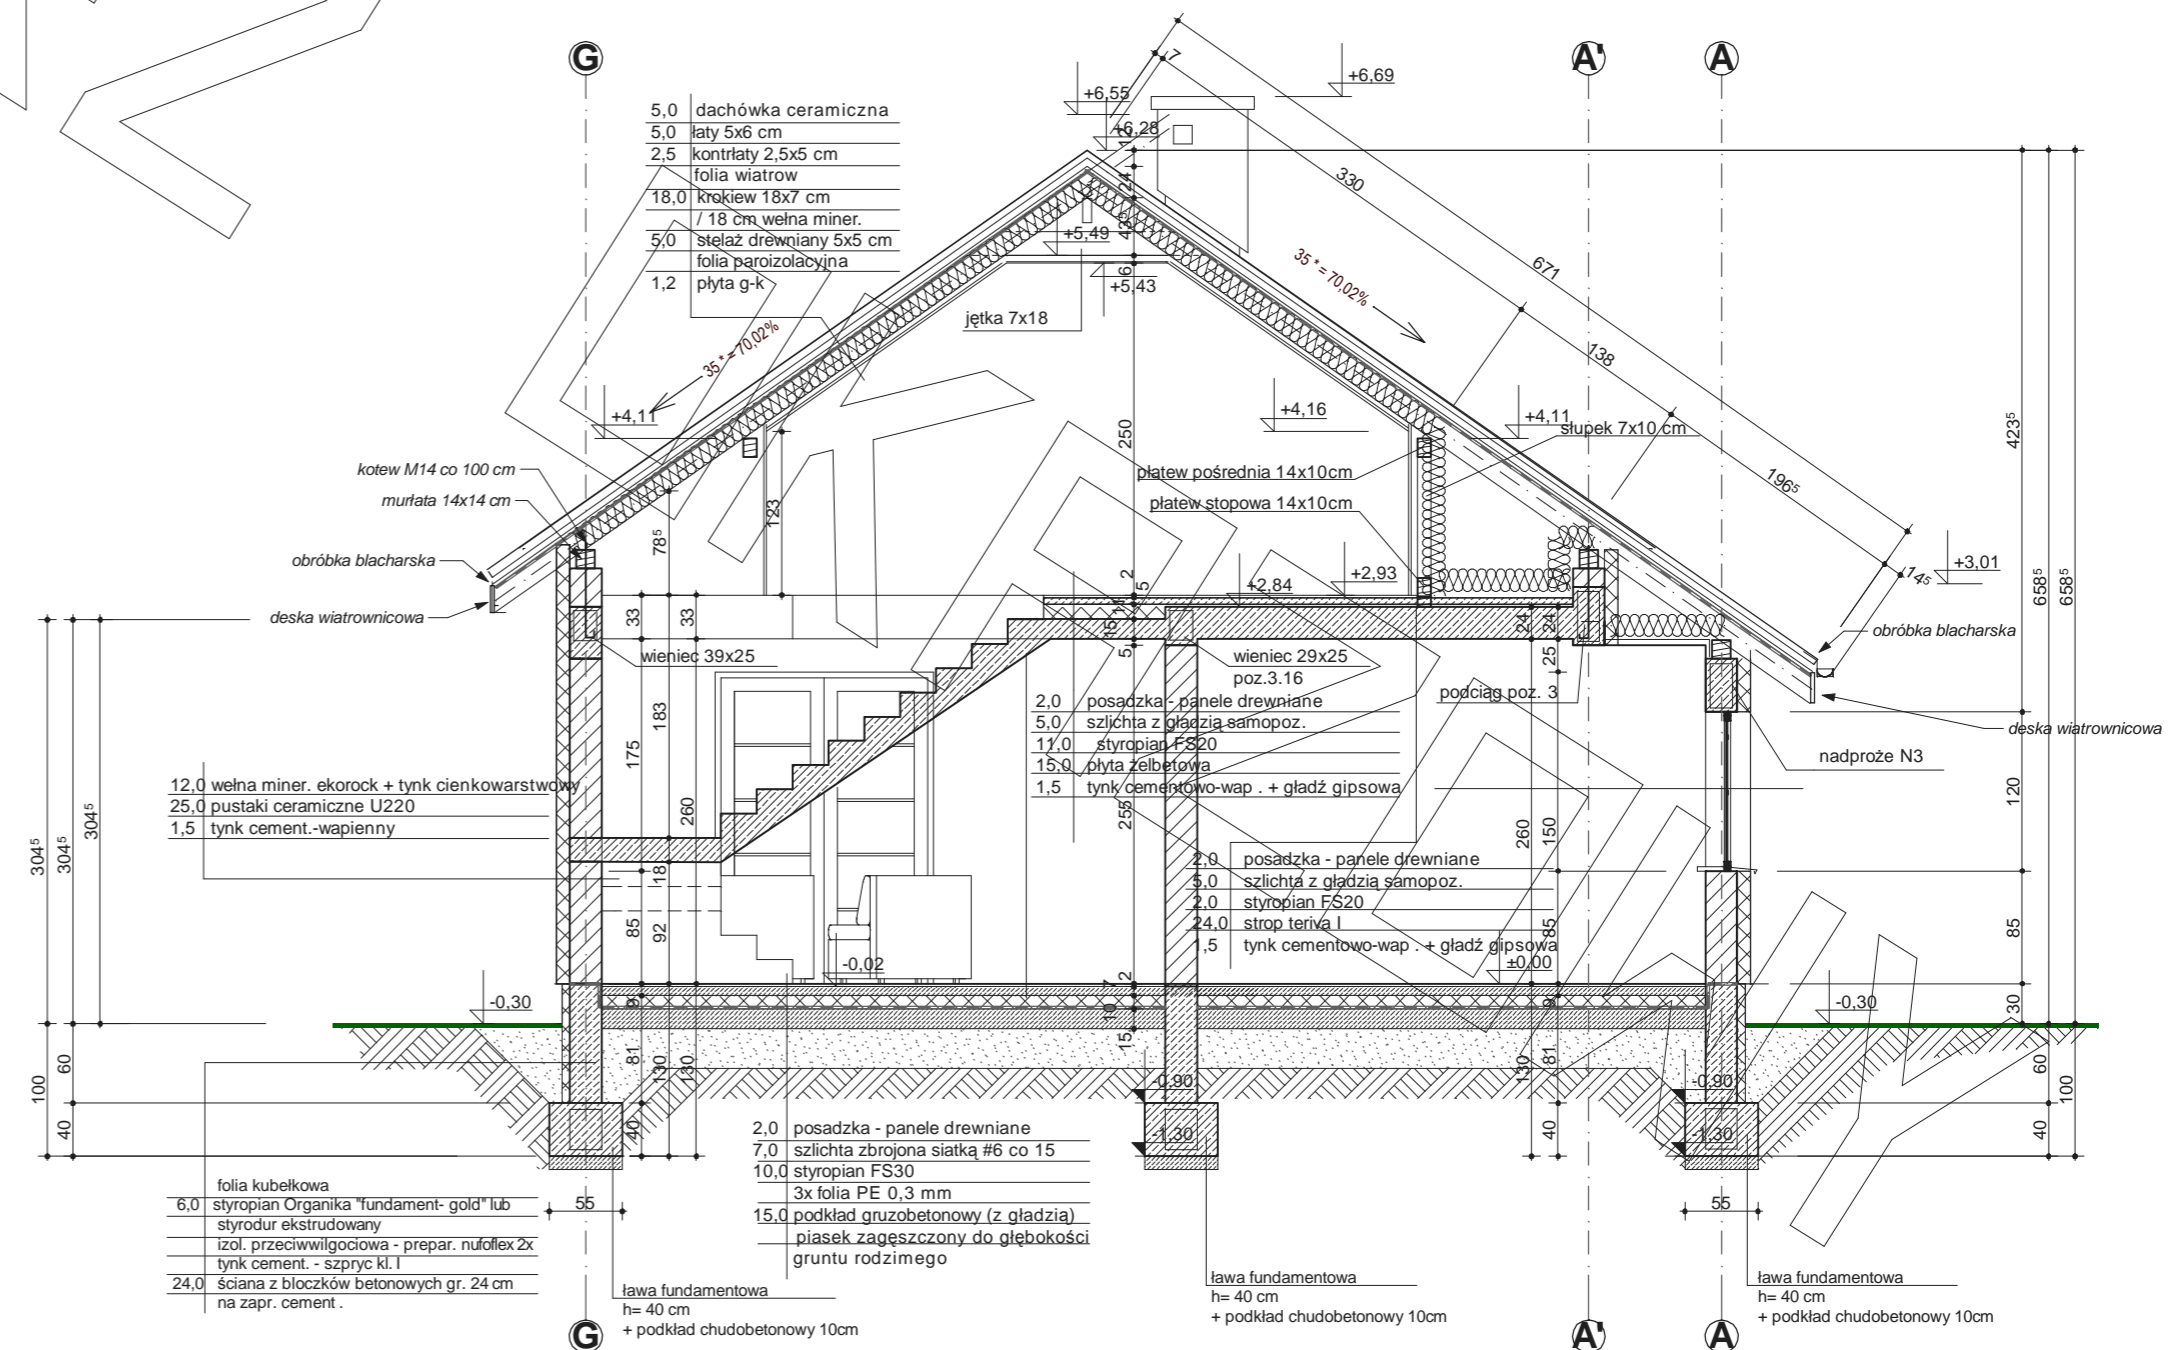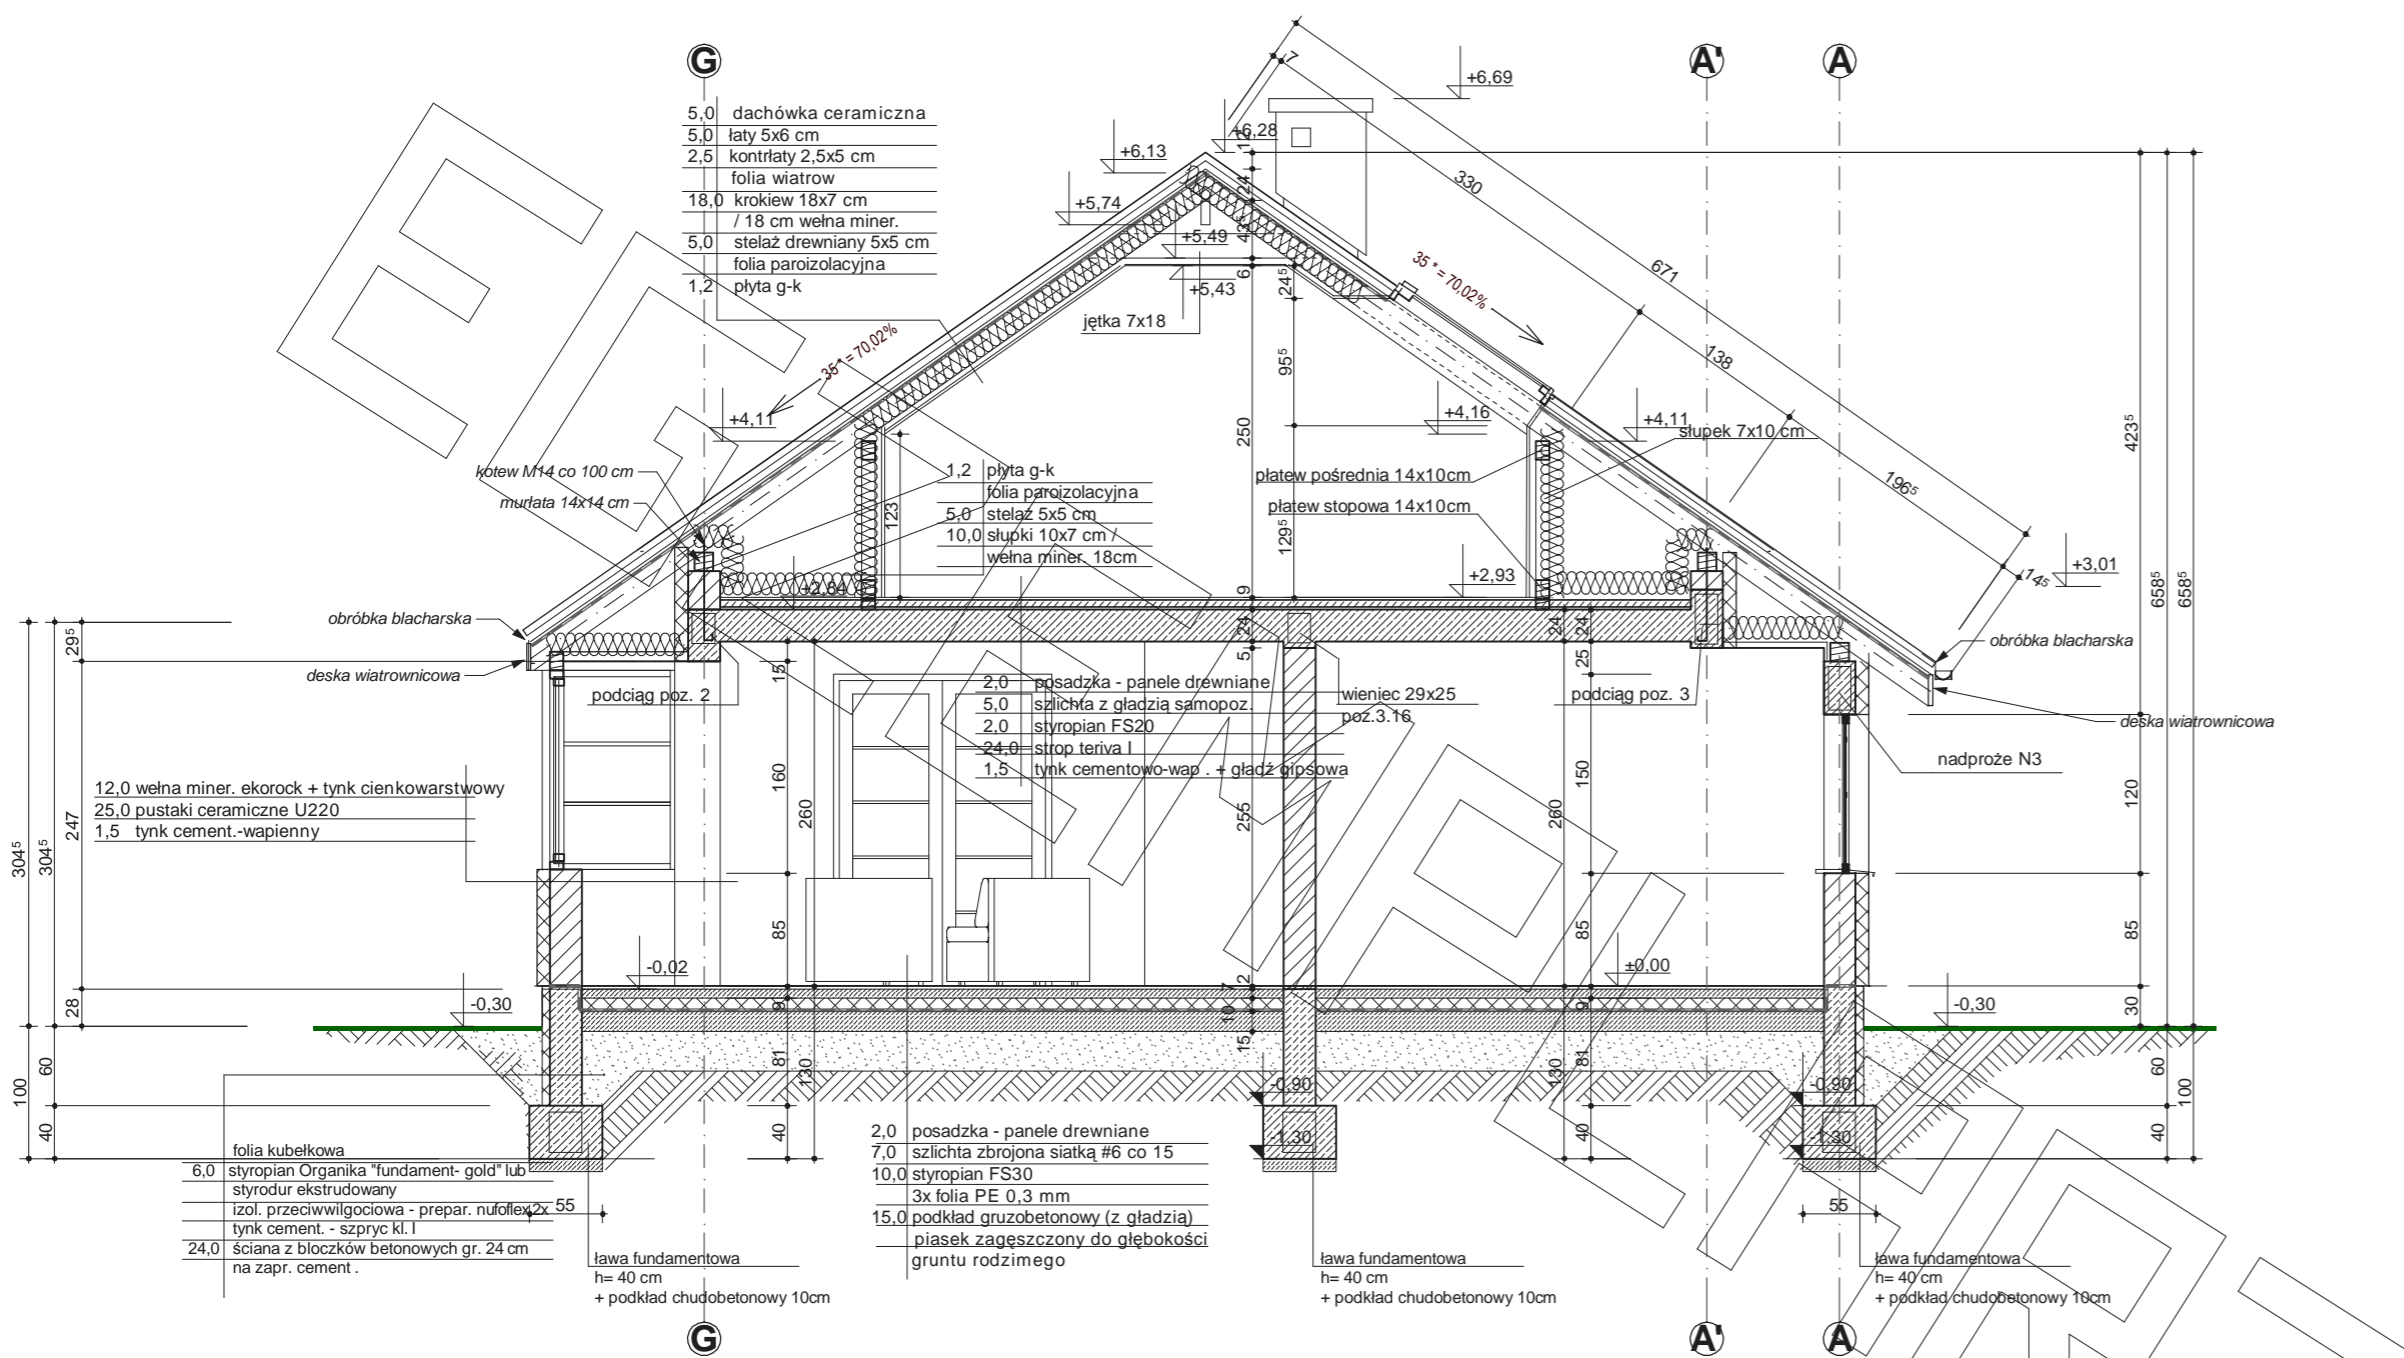




ELEWACJA BOCZNA



ELEWACJA OGRODOWA



ELEWACJA FRONTOWA

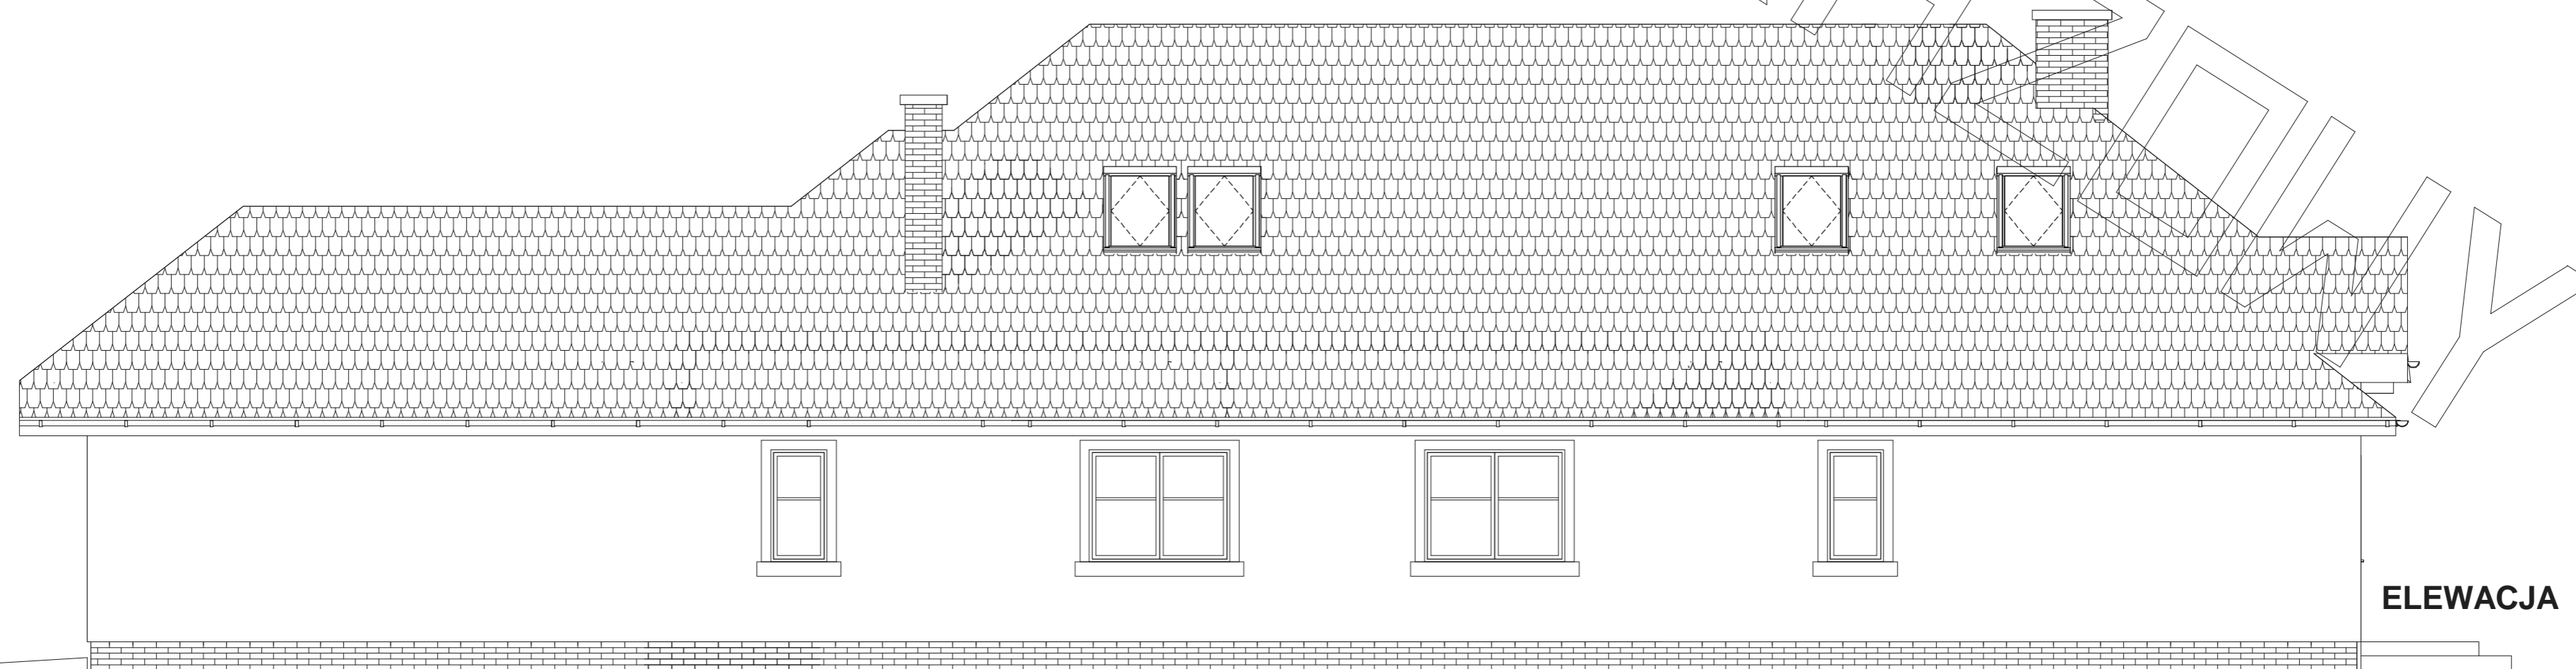

ELEWACJA BOCZNA