




RZUT PODDASZA

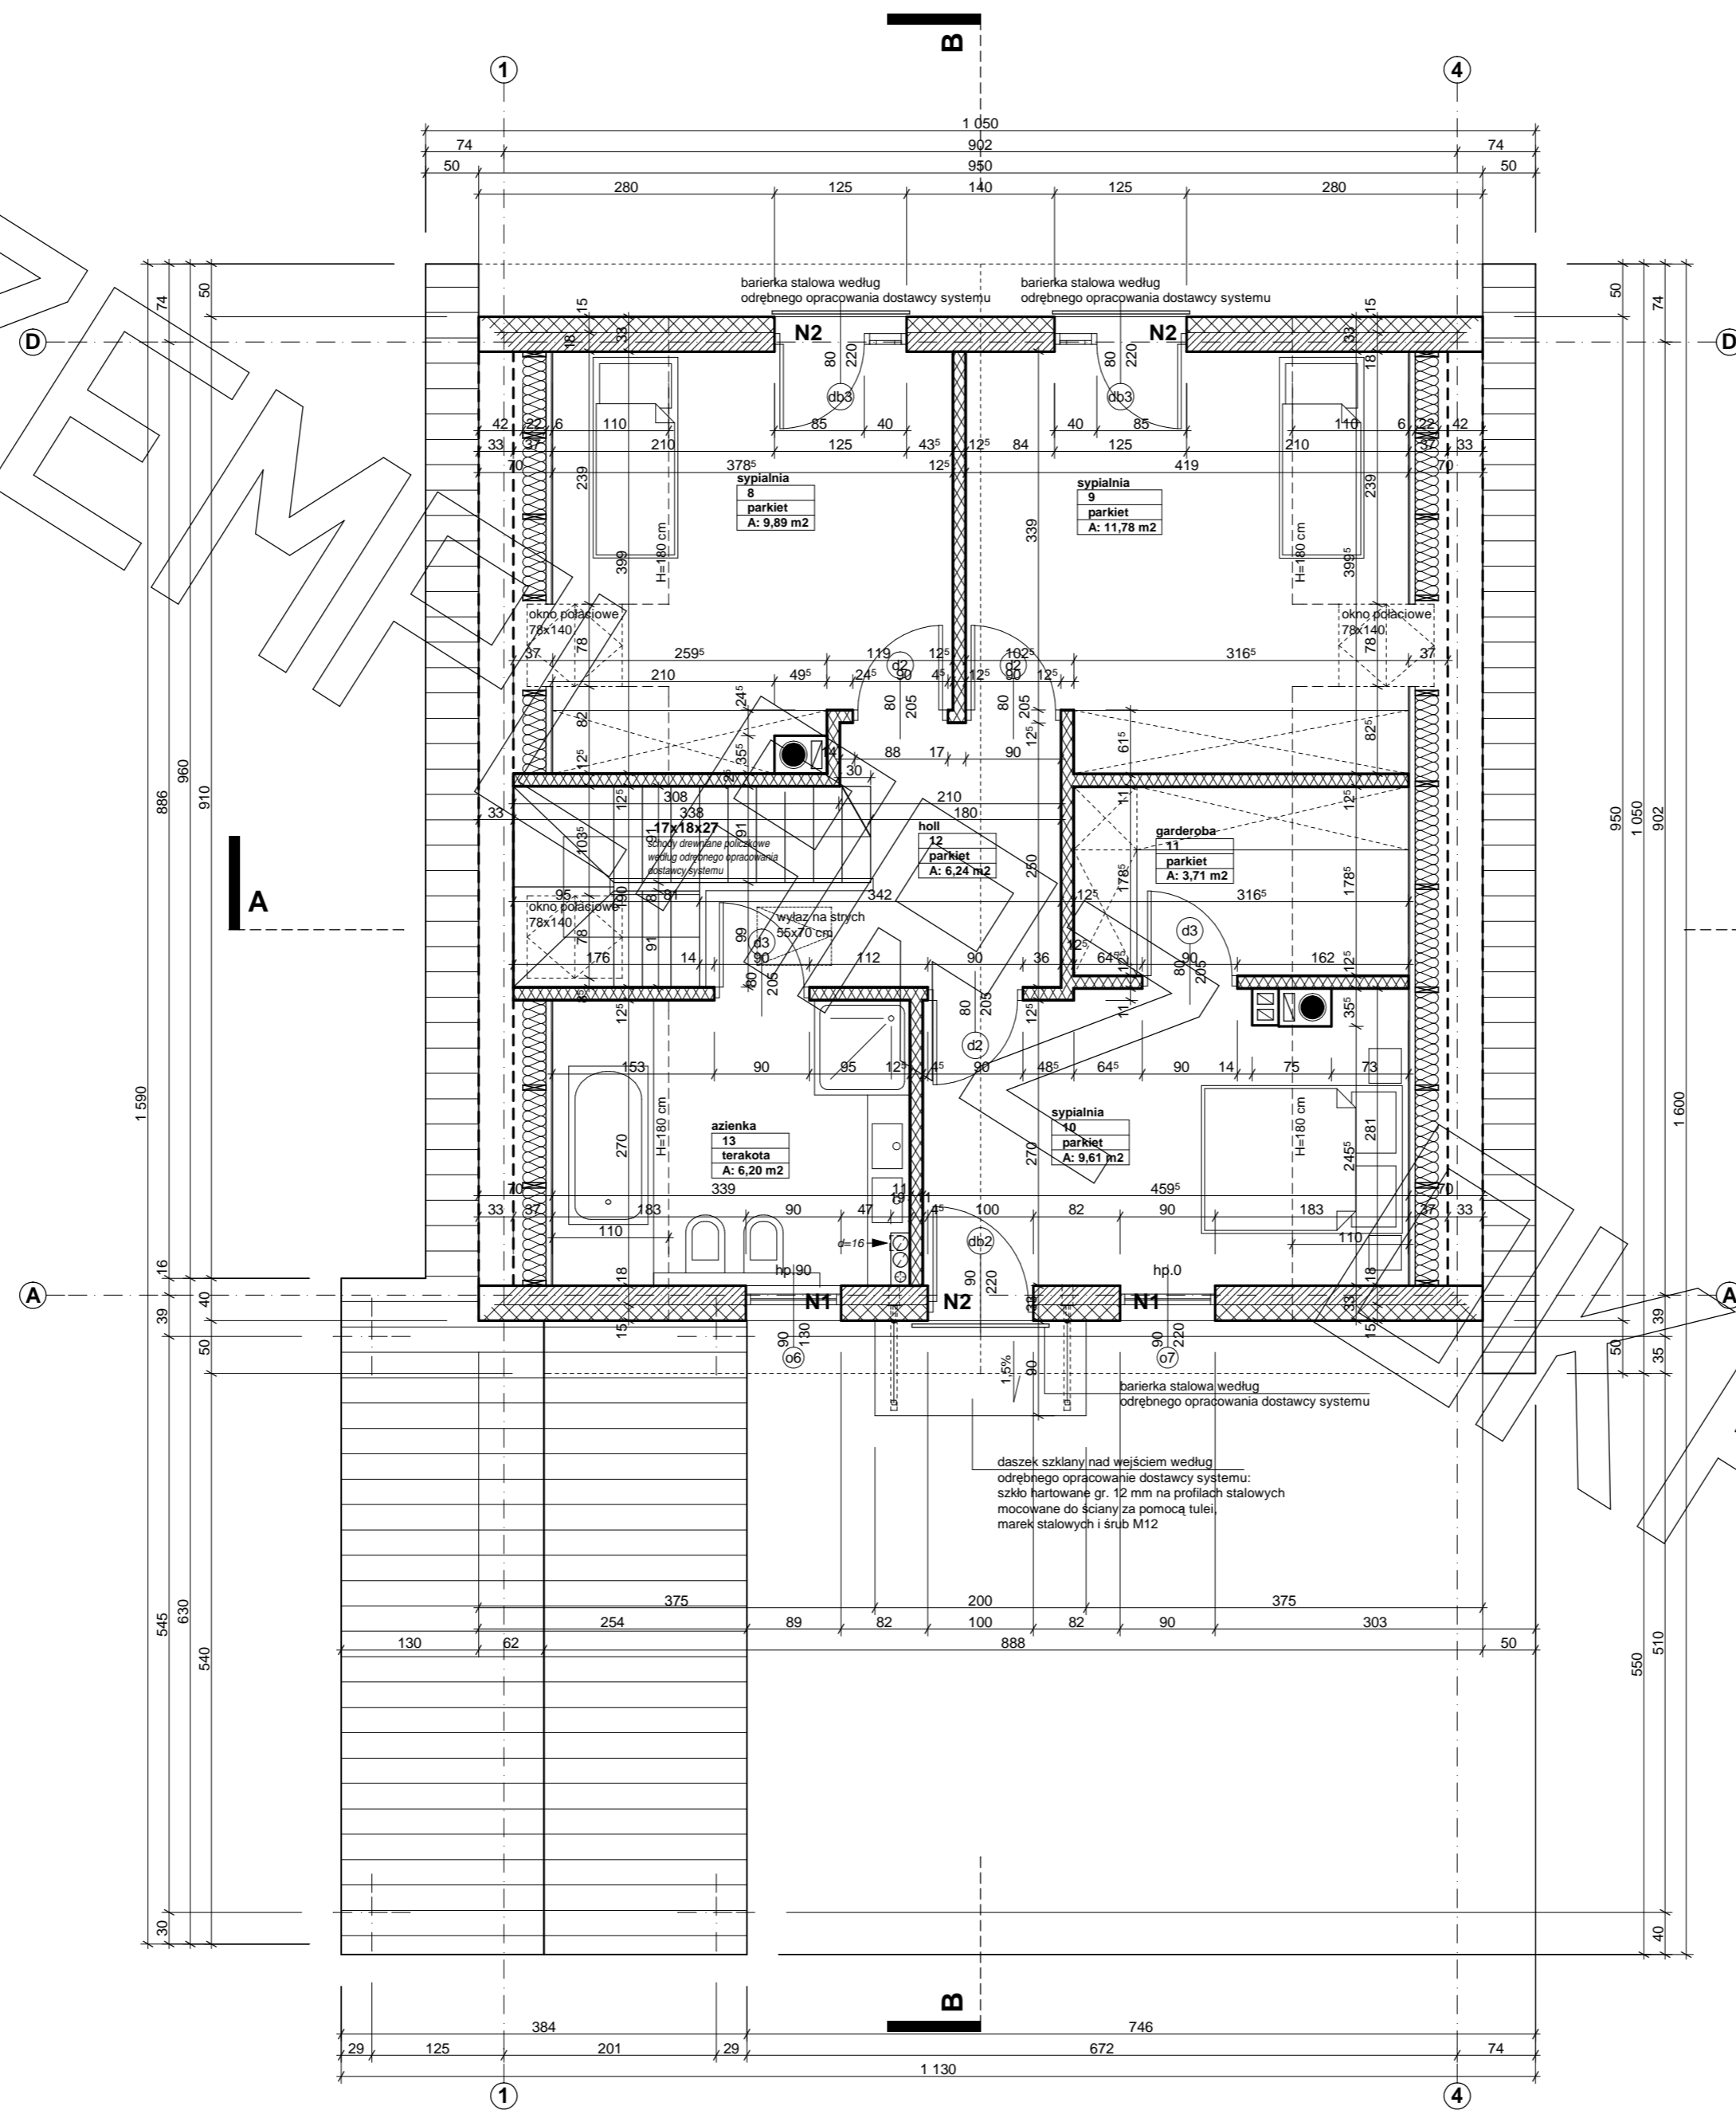

PRZEKRÓJ

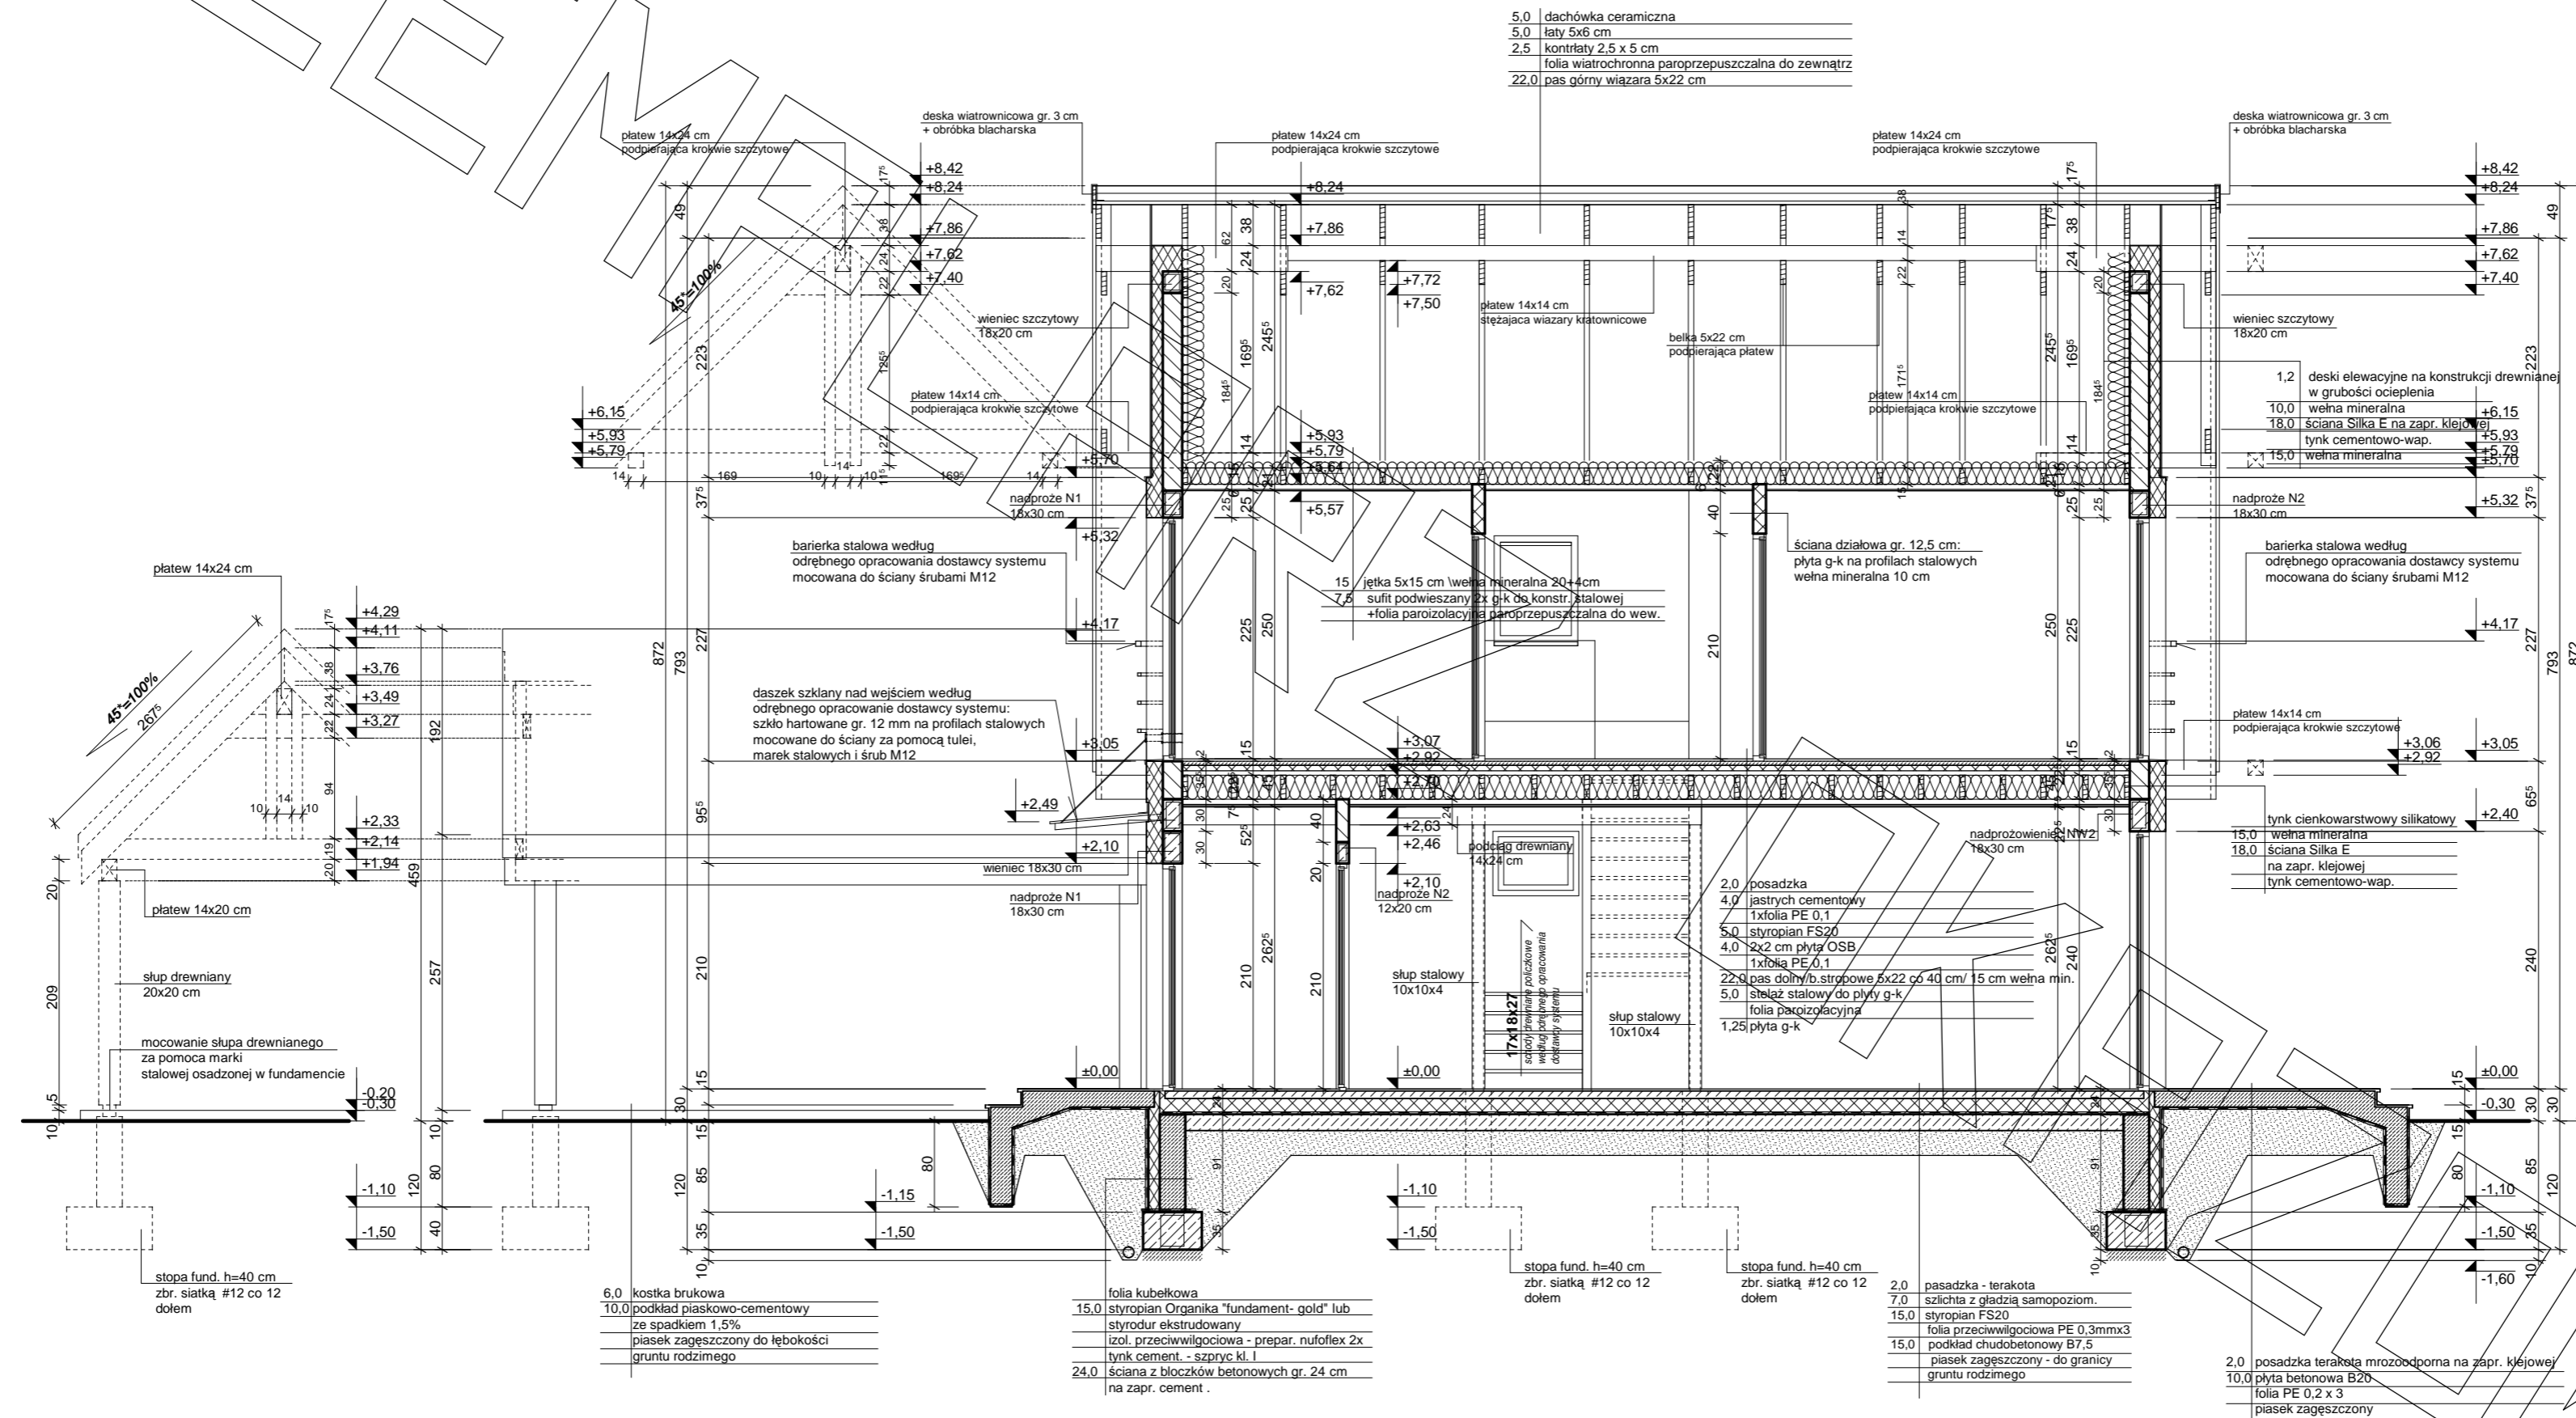

ELEWACJE

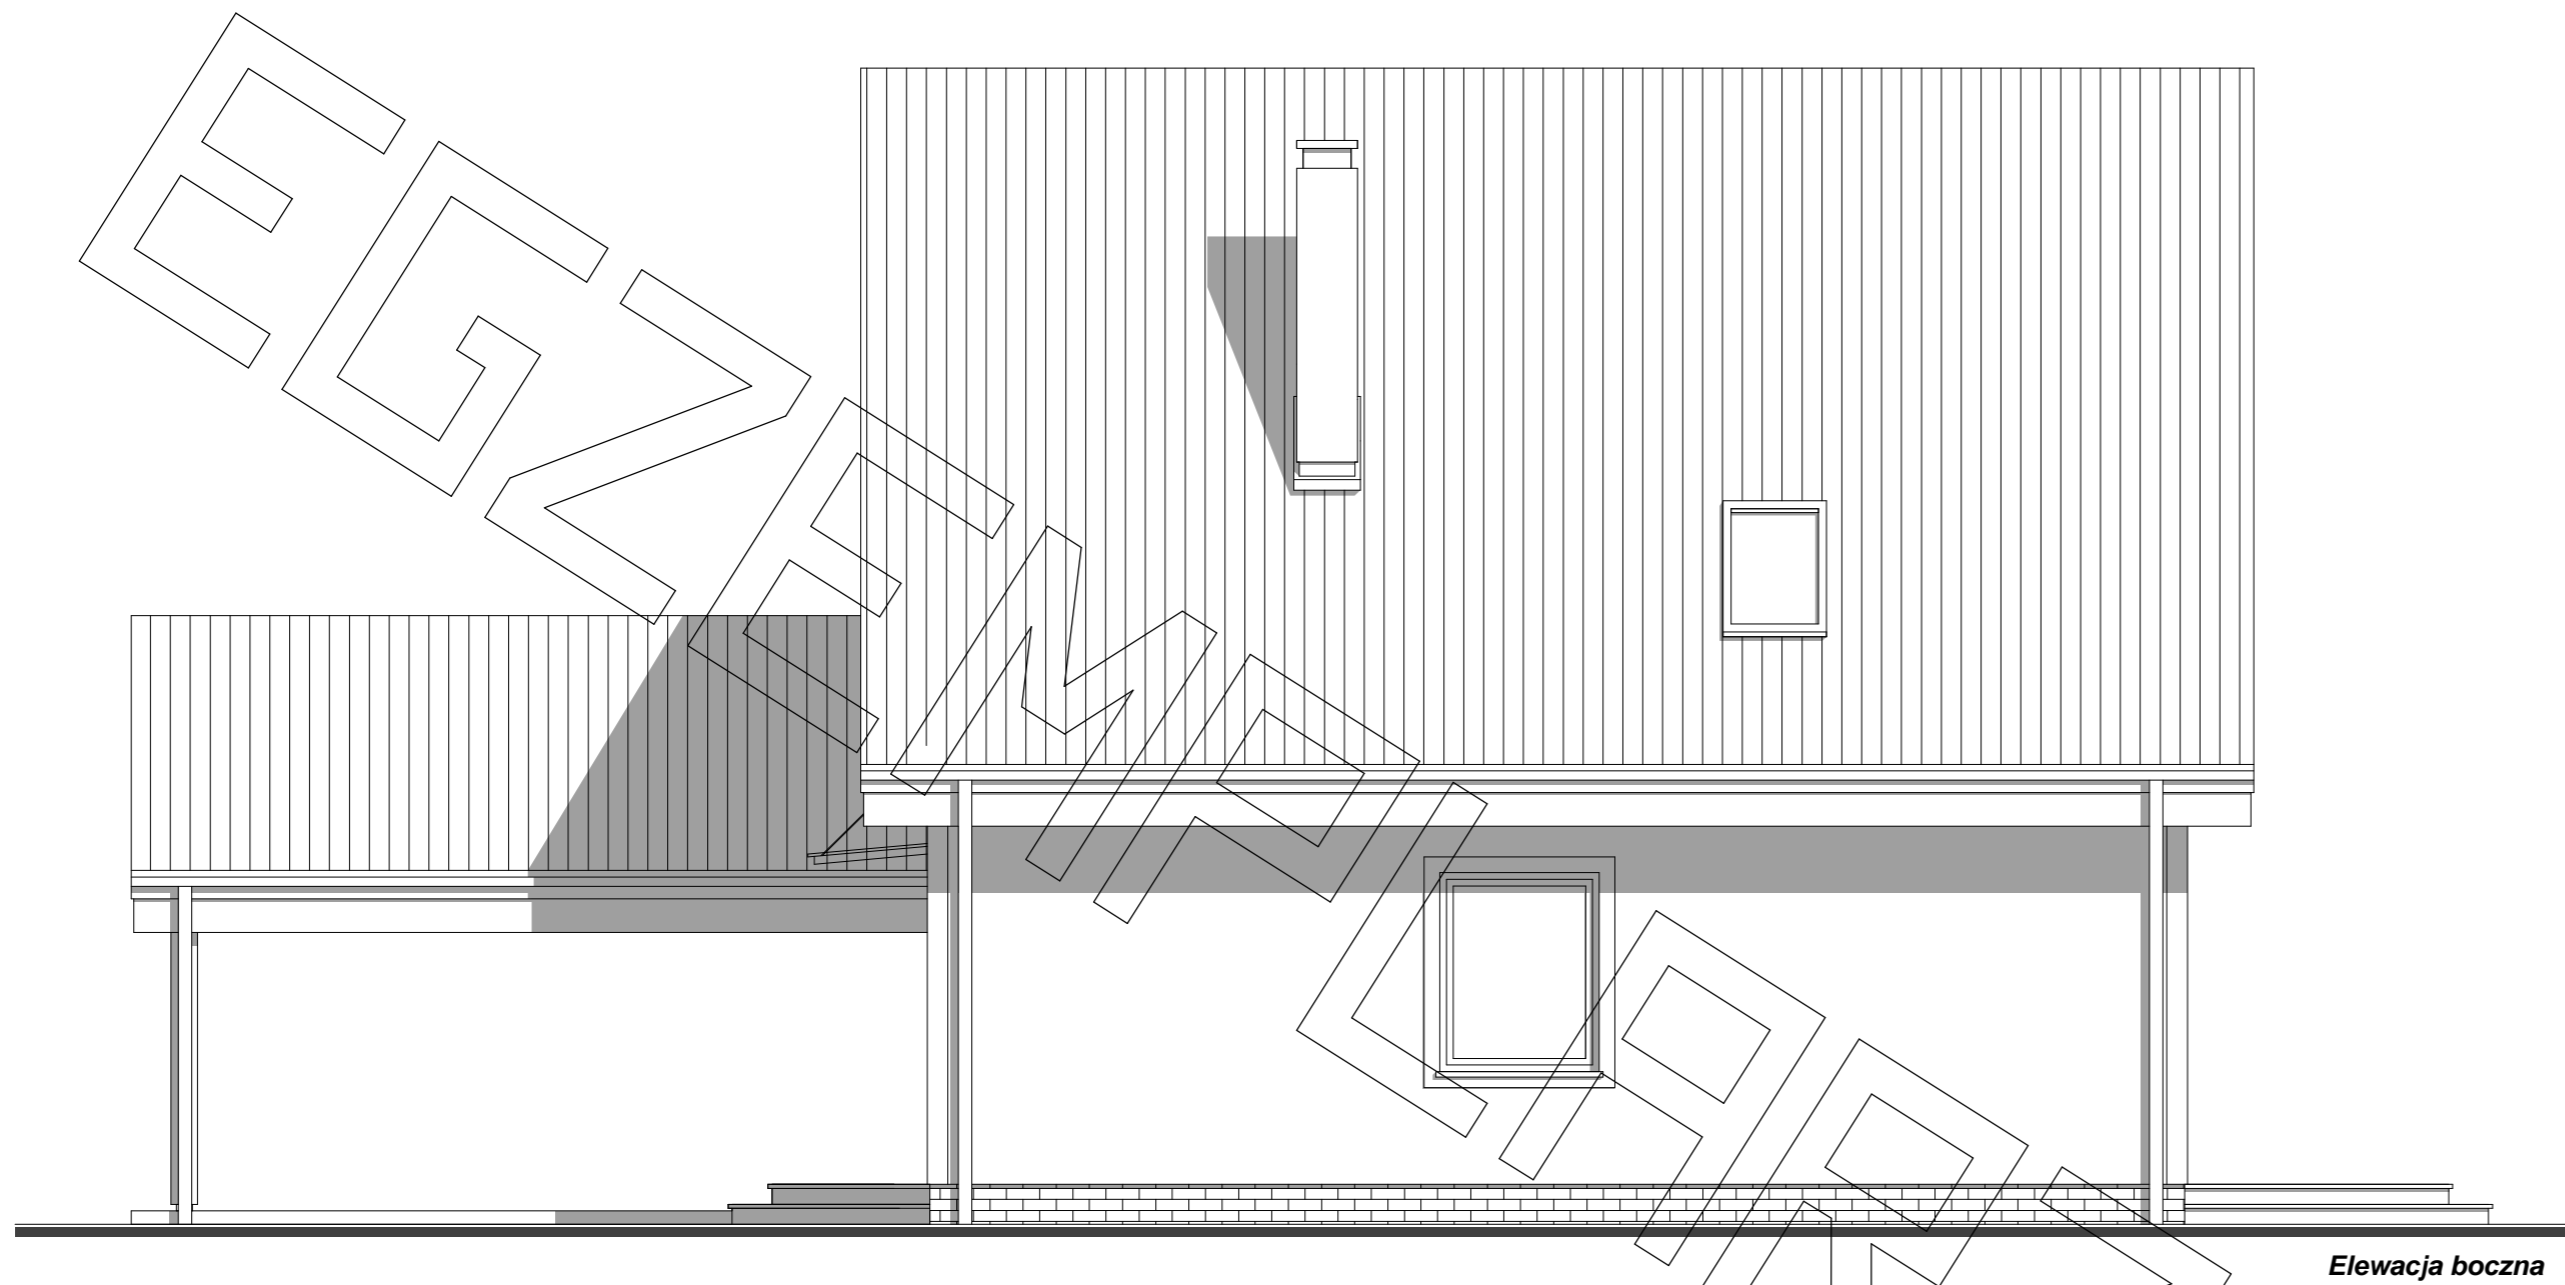


Elewacja boczna




Elewacja frontowa

ELEWACJE

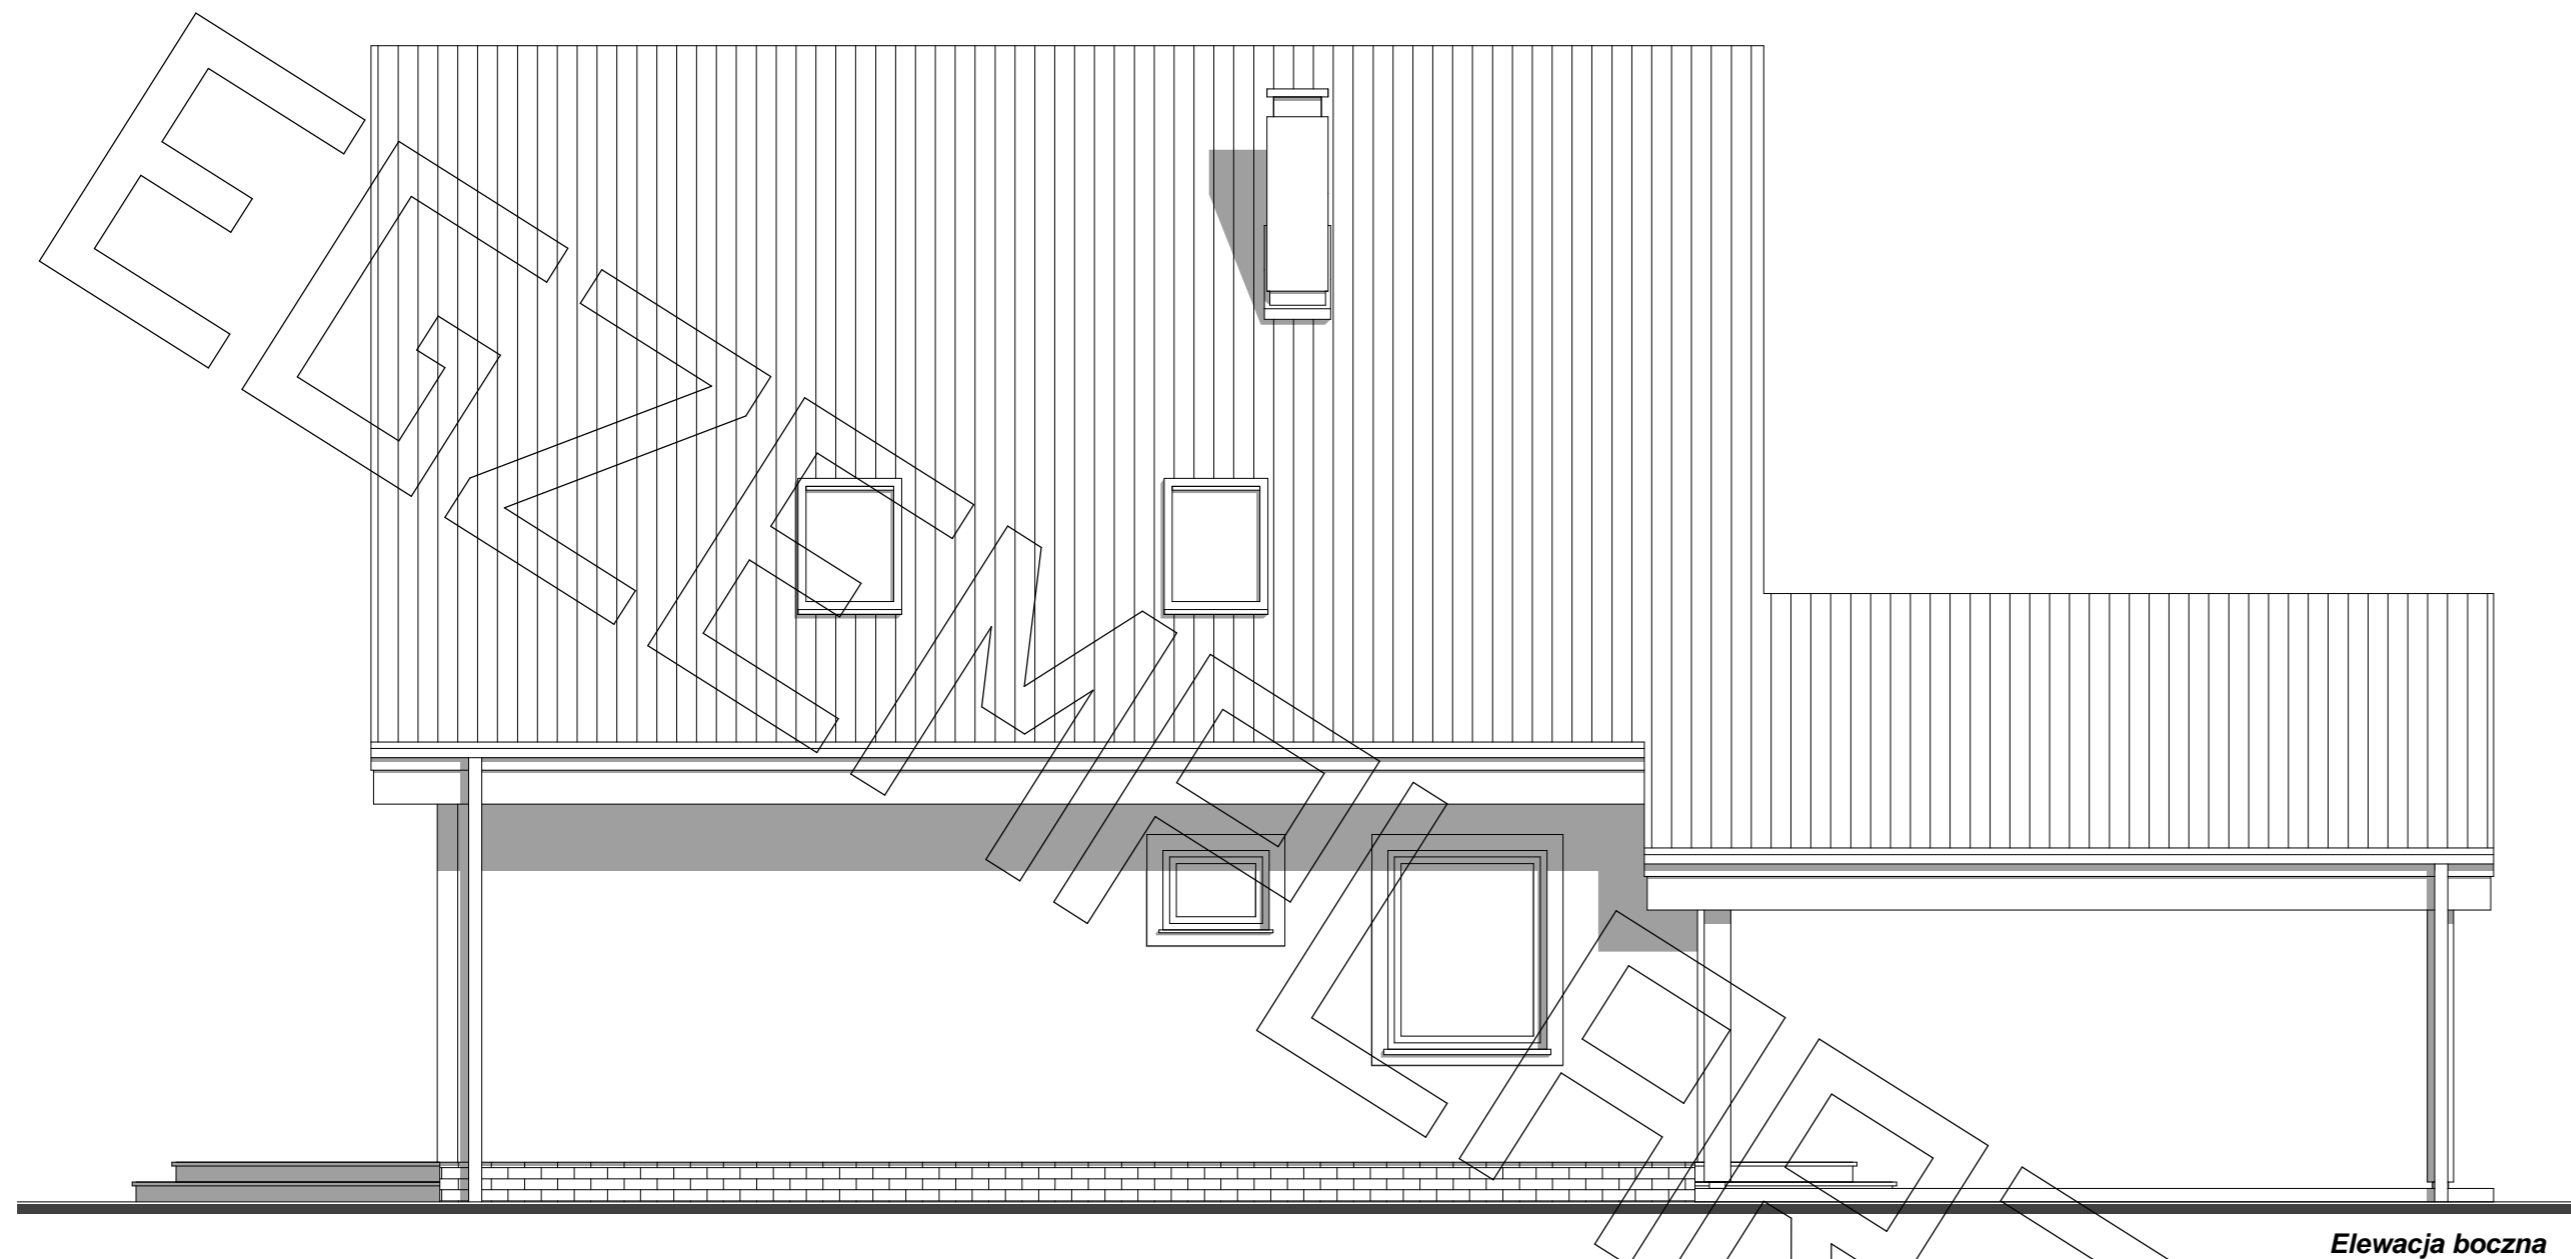

Elewacja boczna

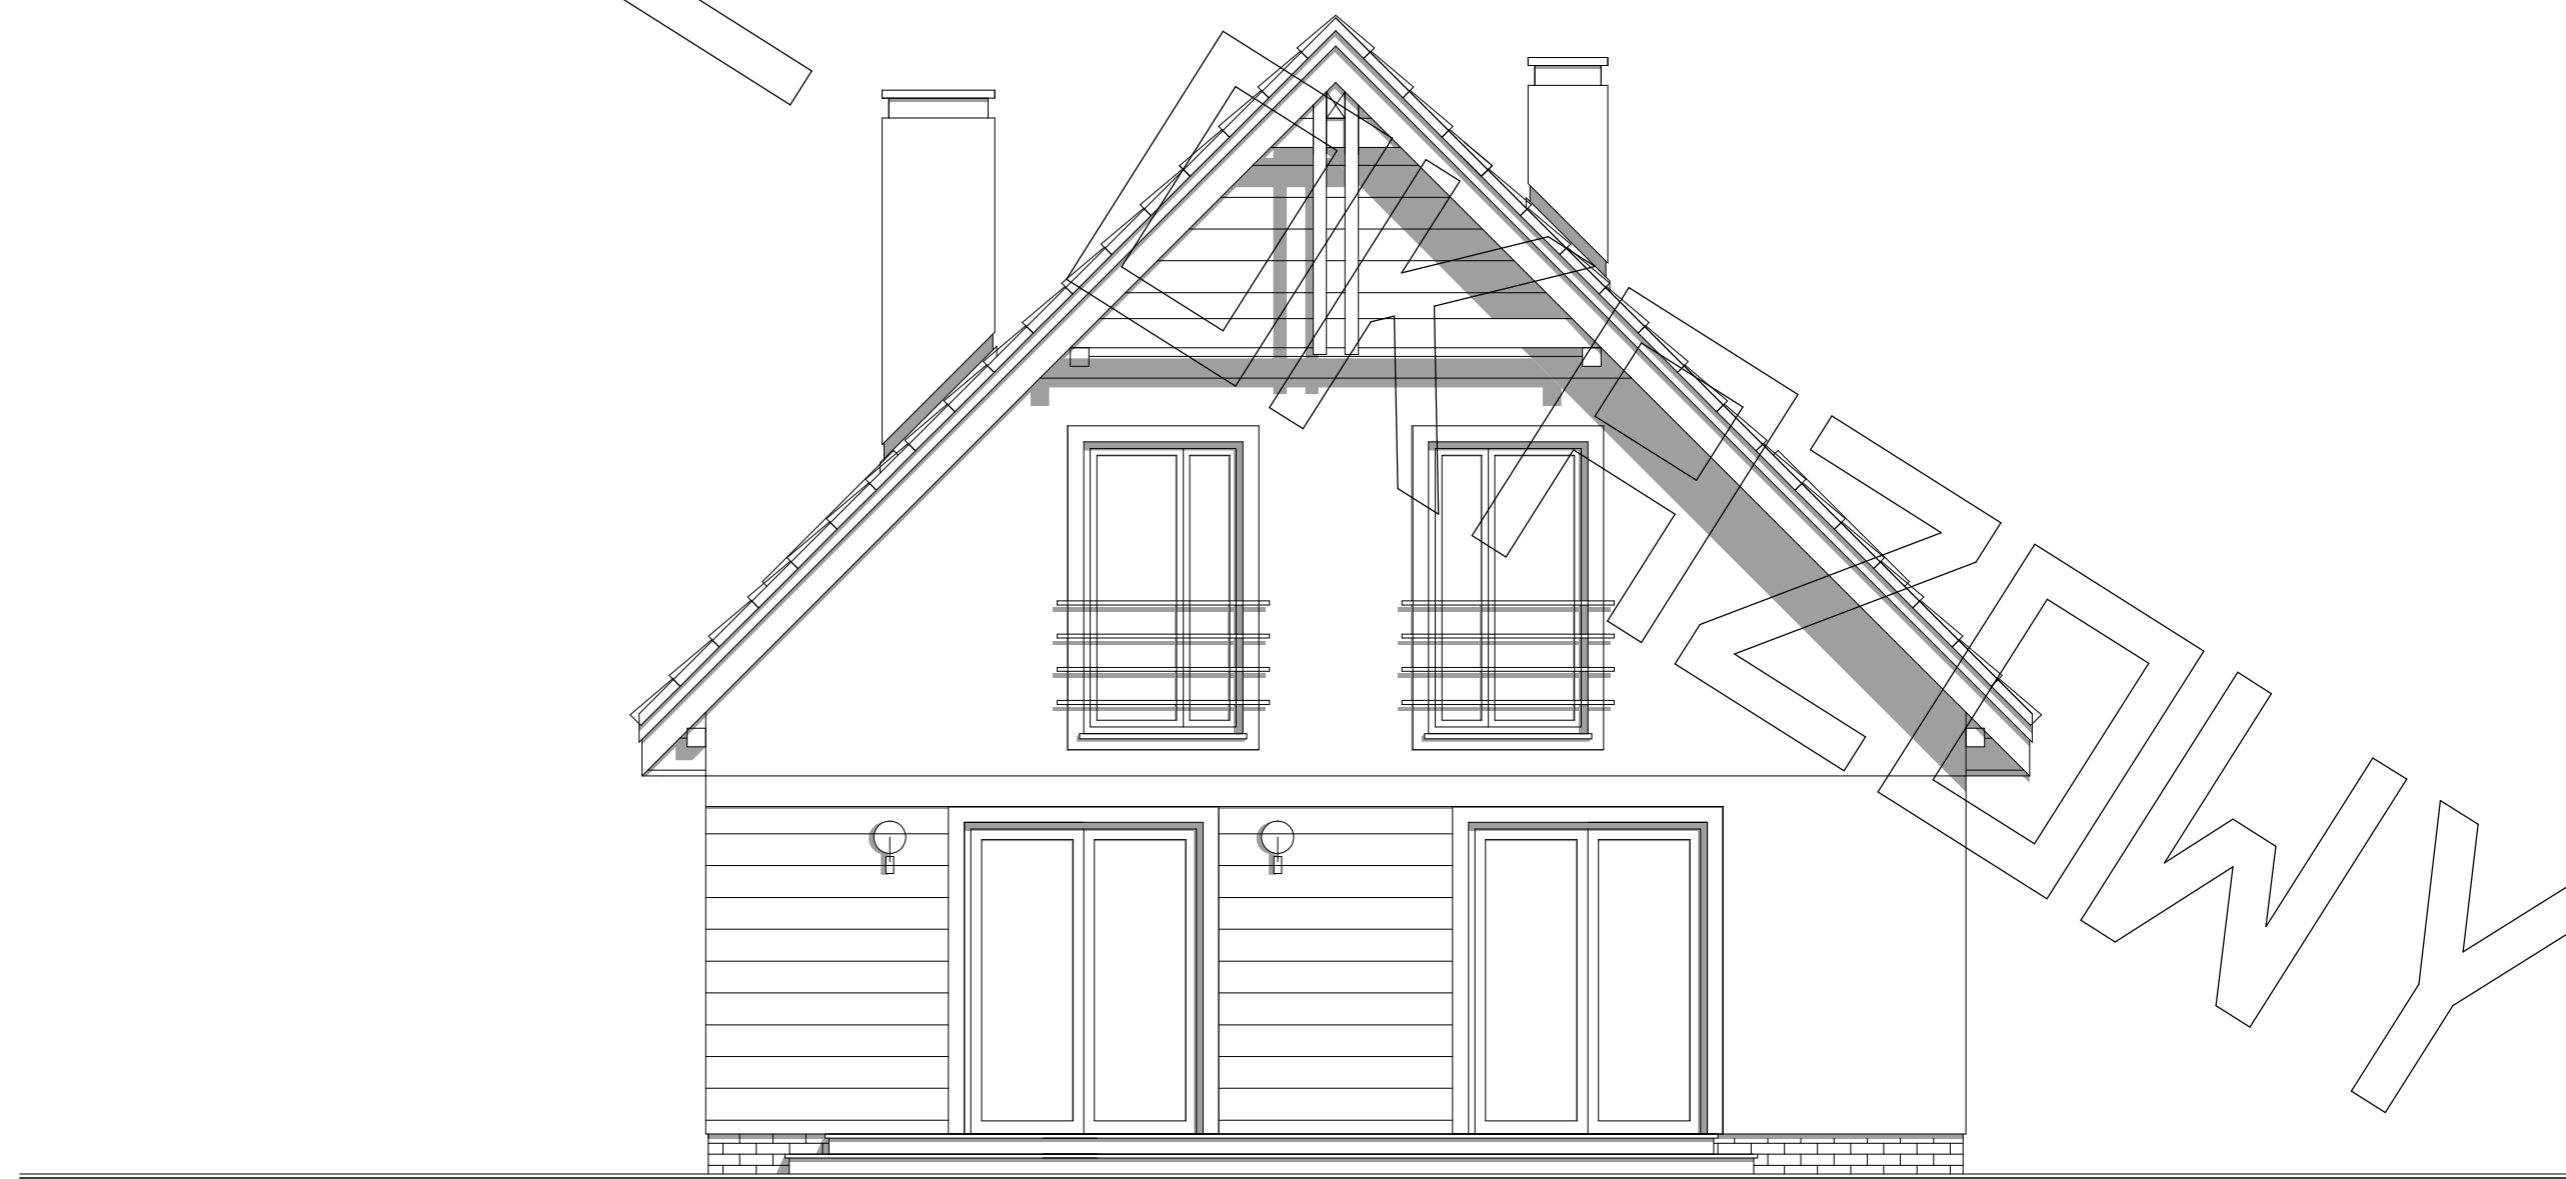

Elewacja ogrodowa