






RZUT PARTERU

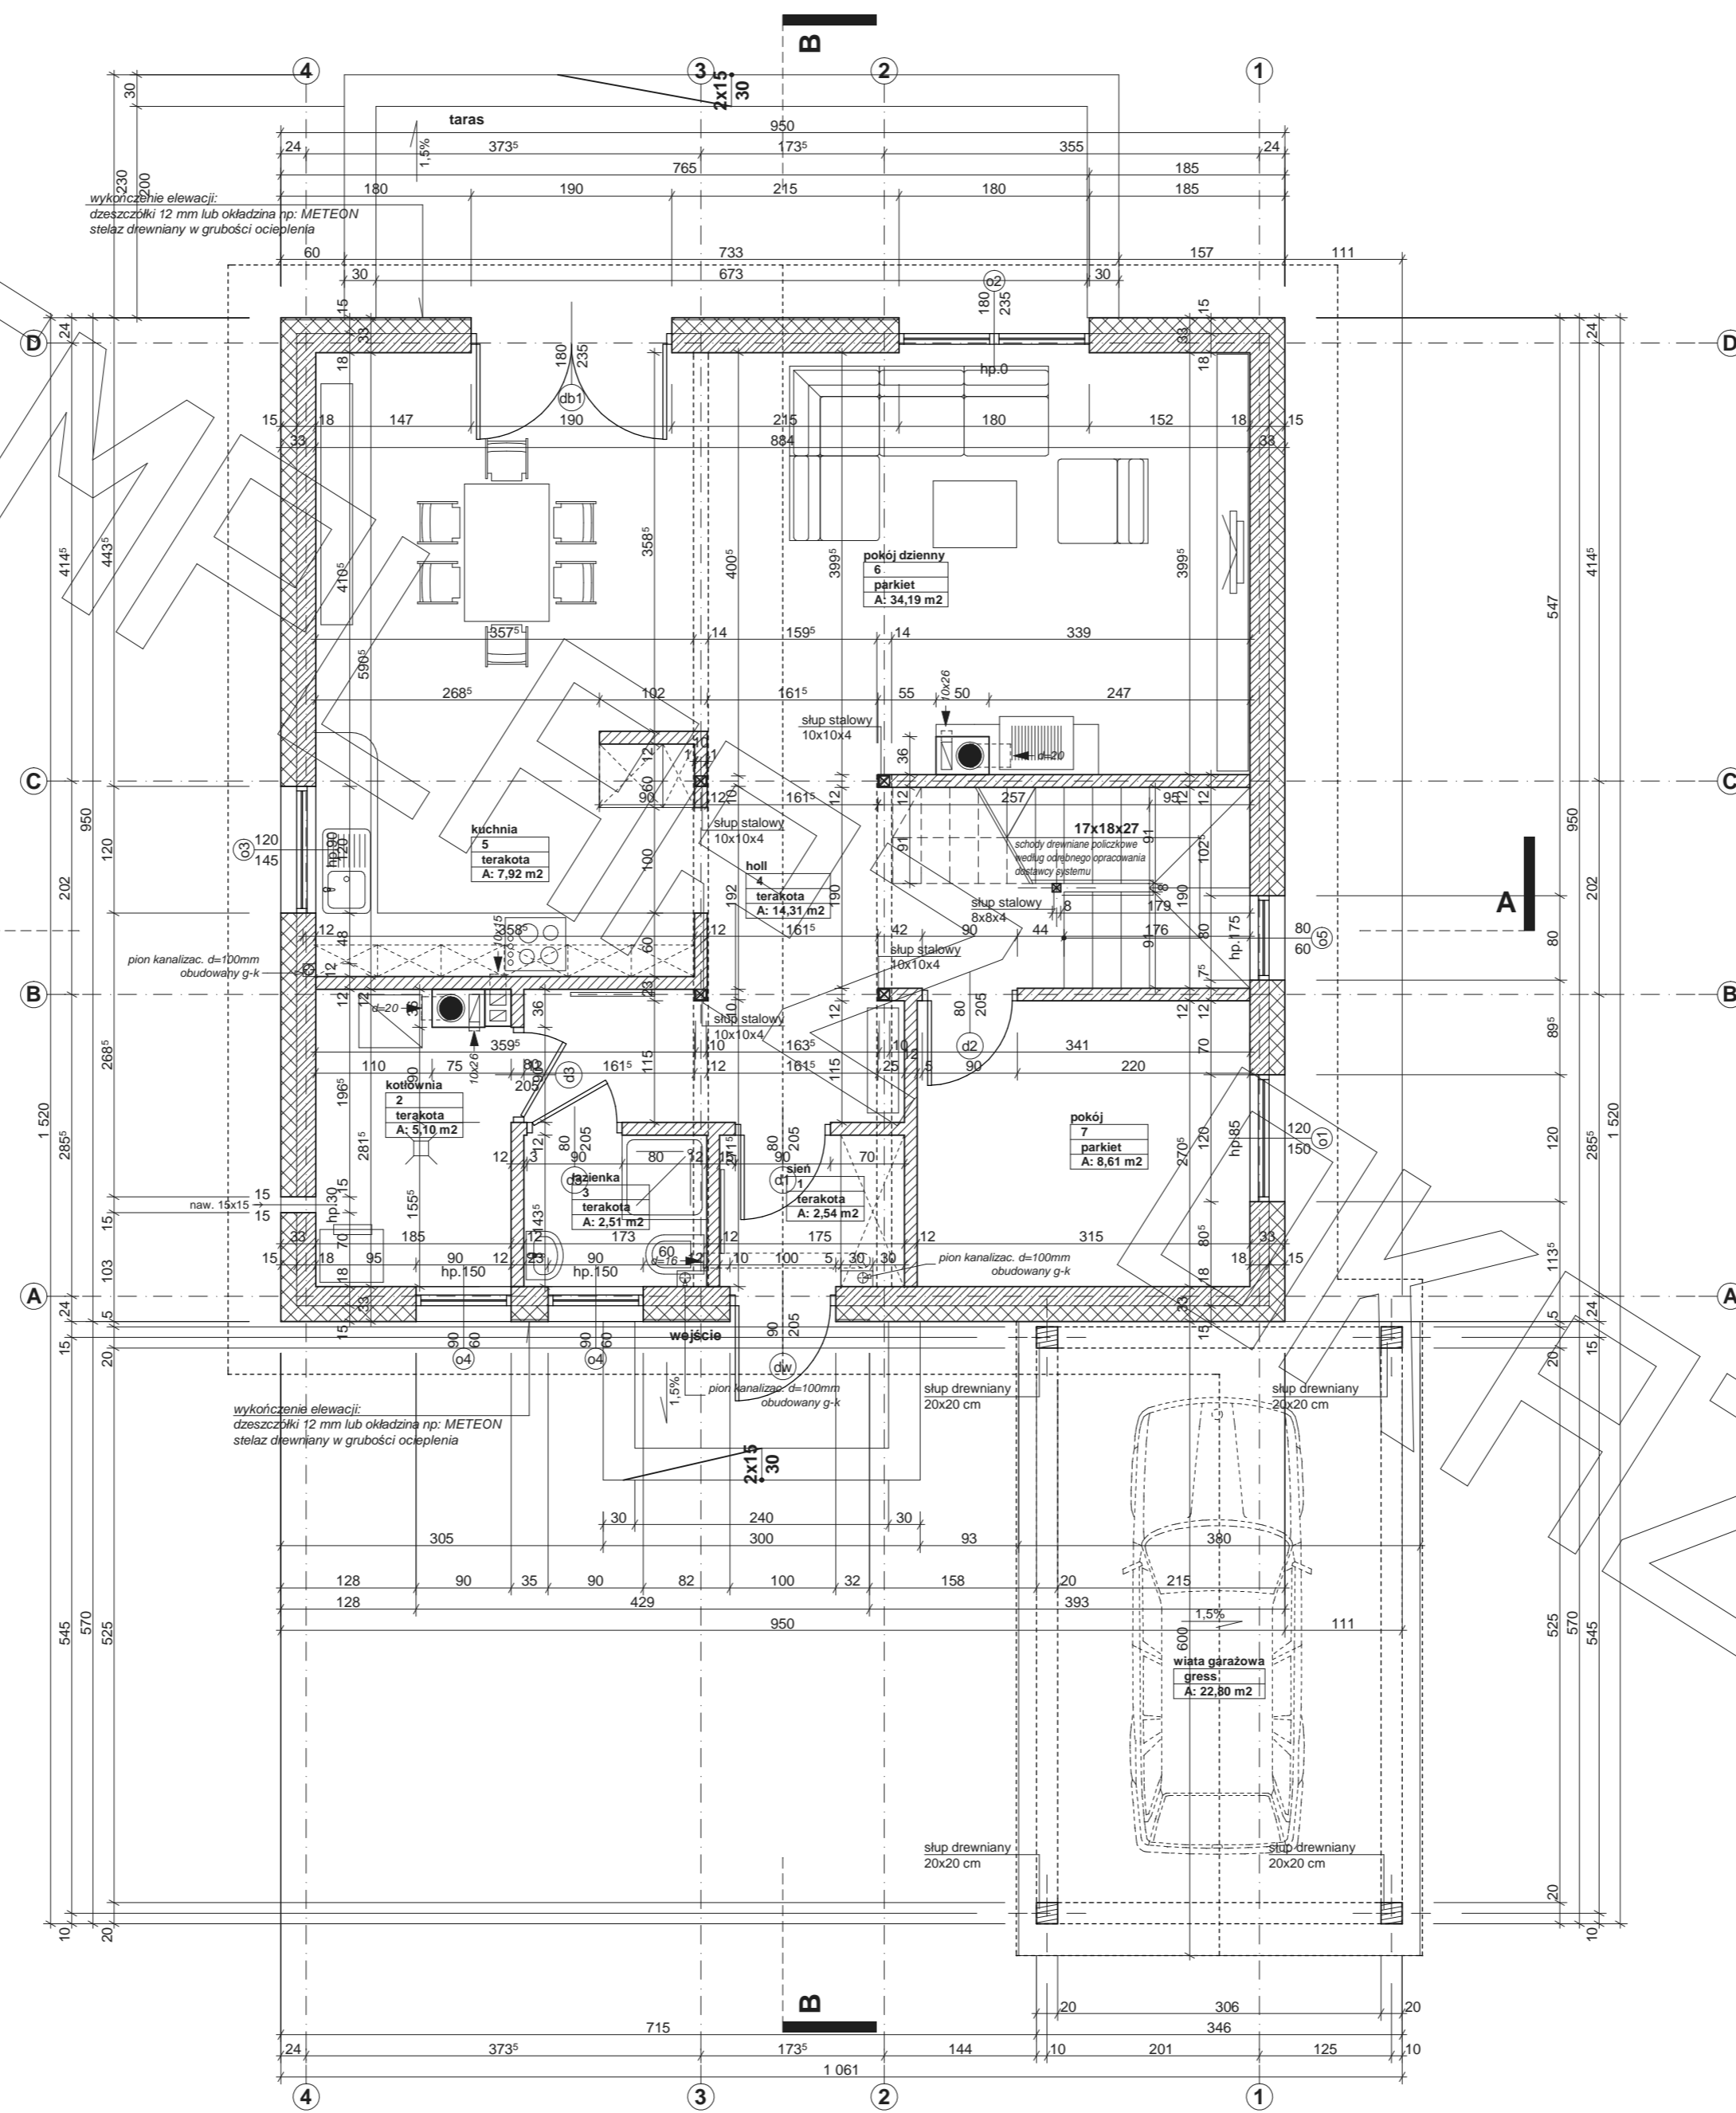


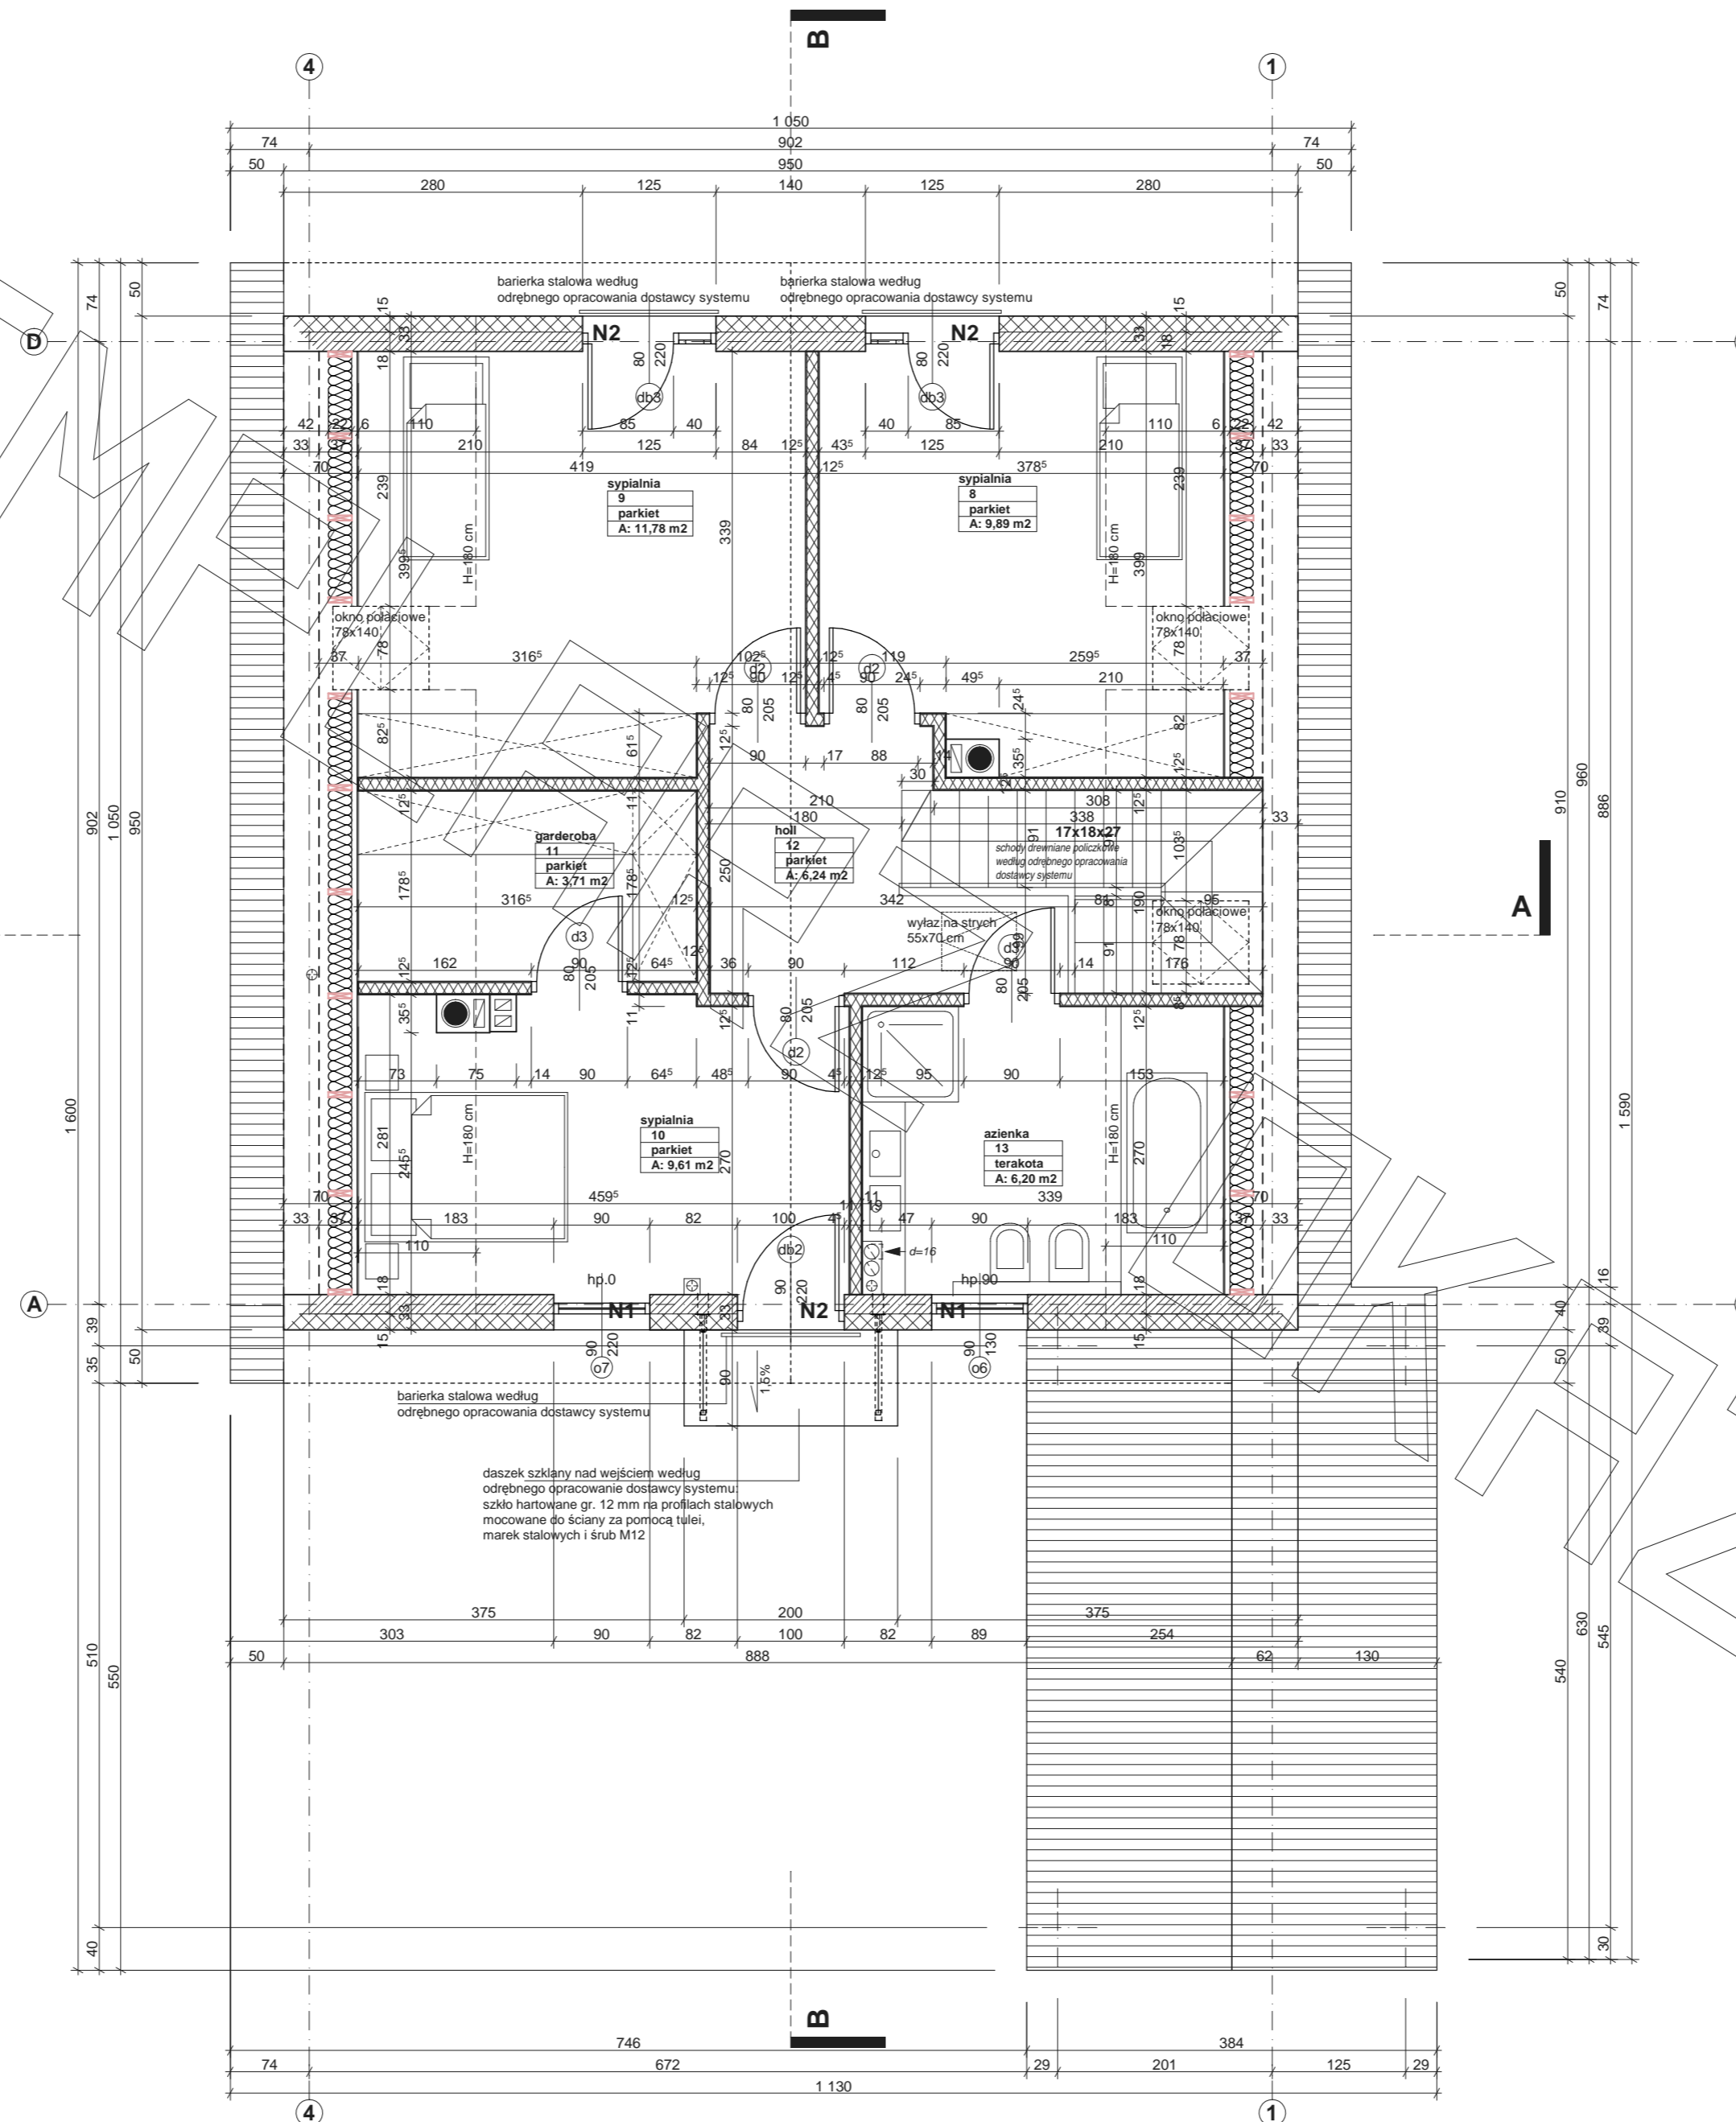

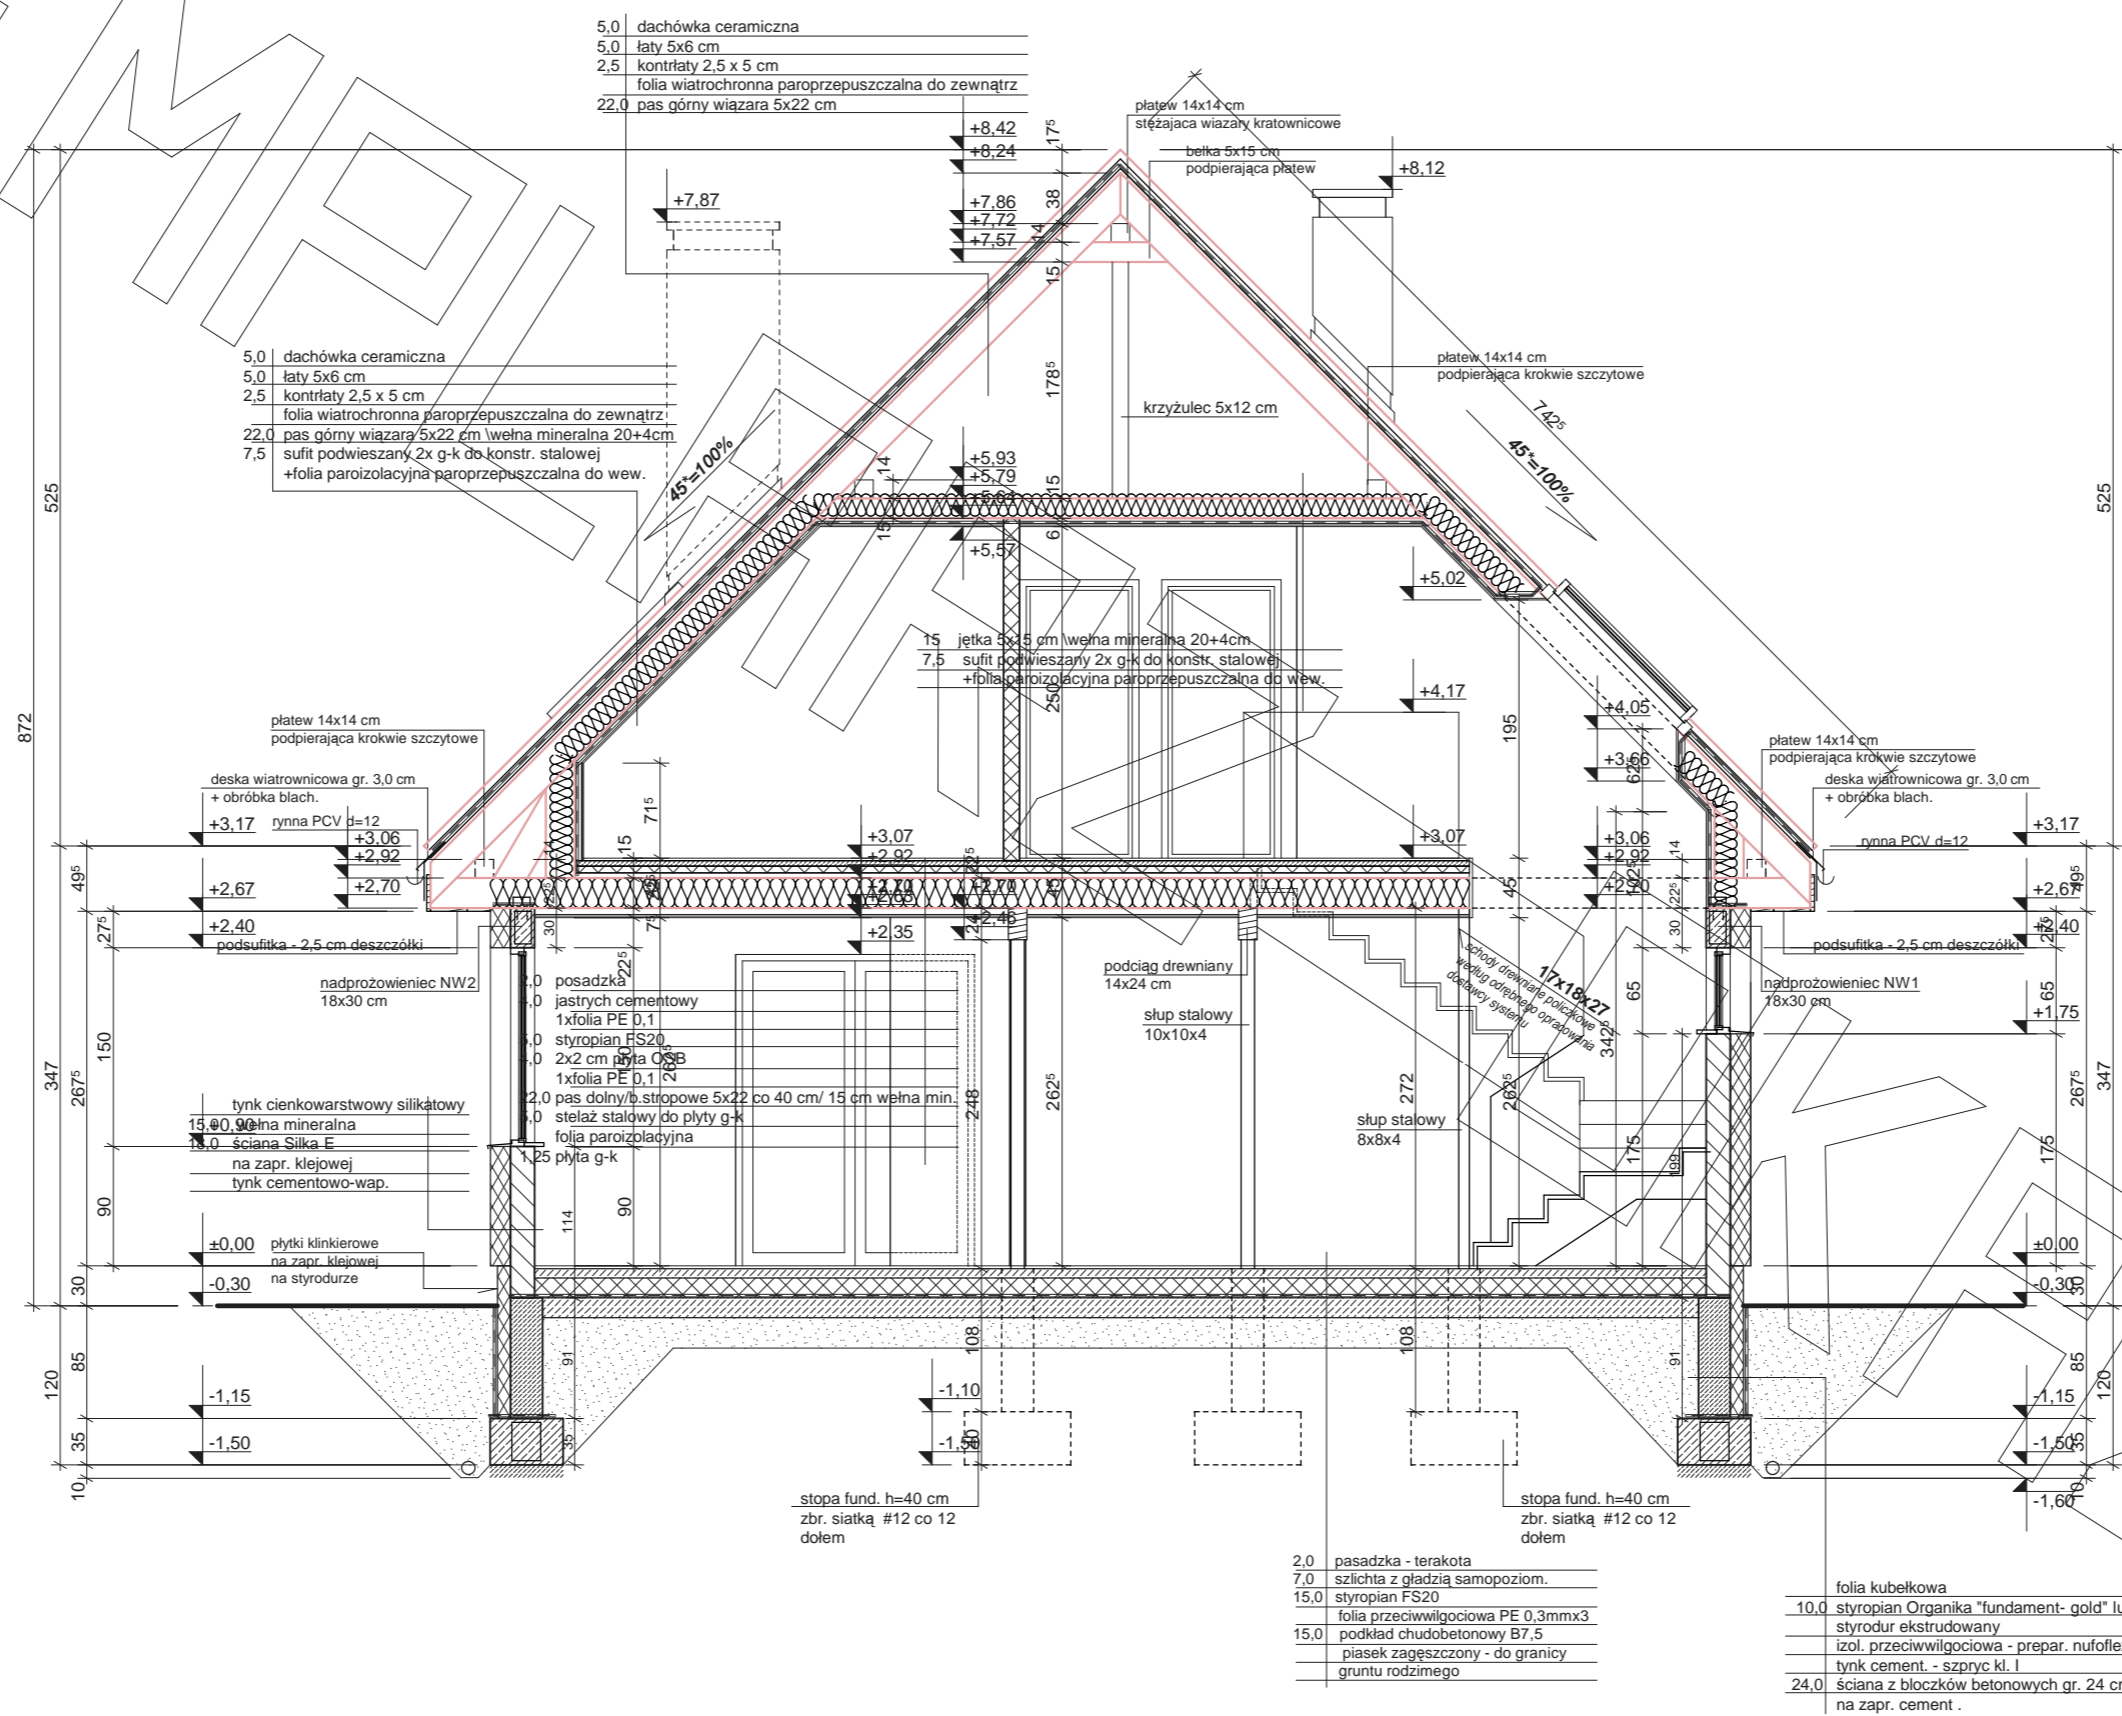


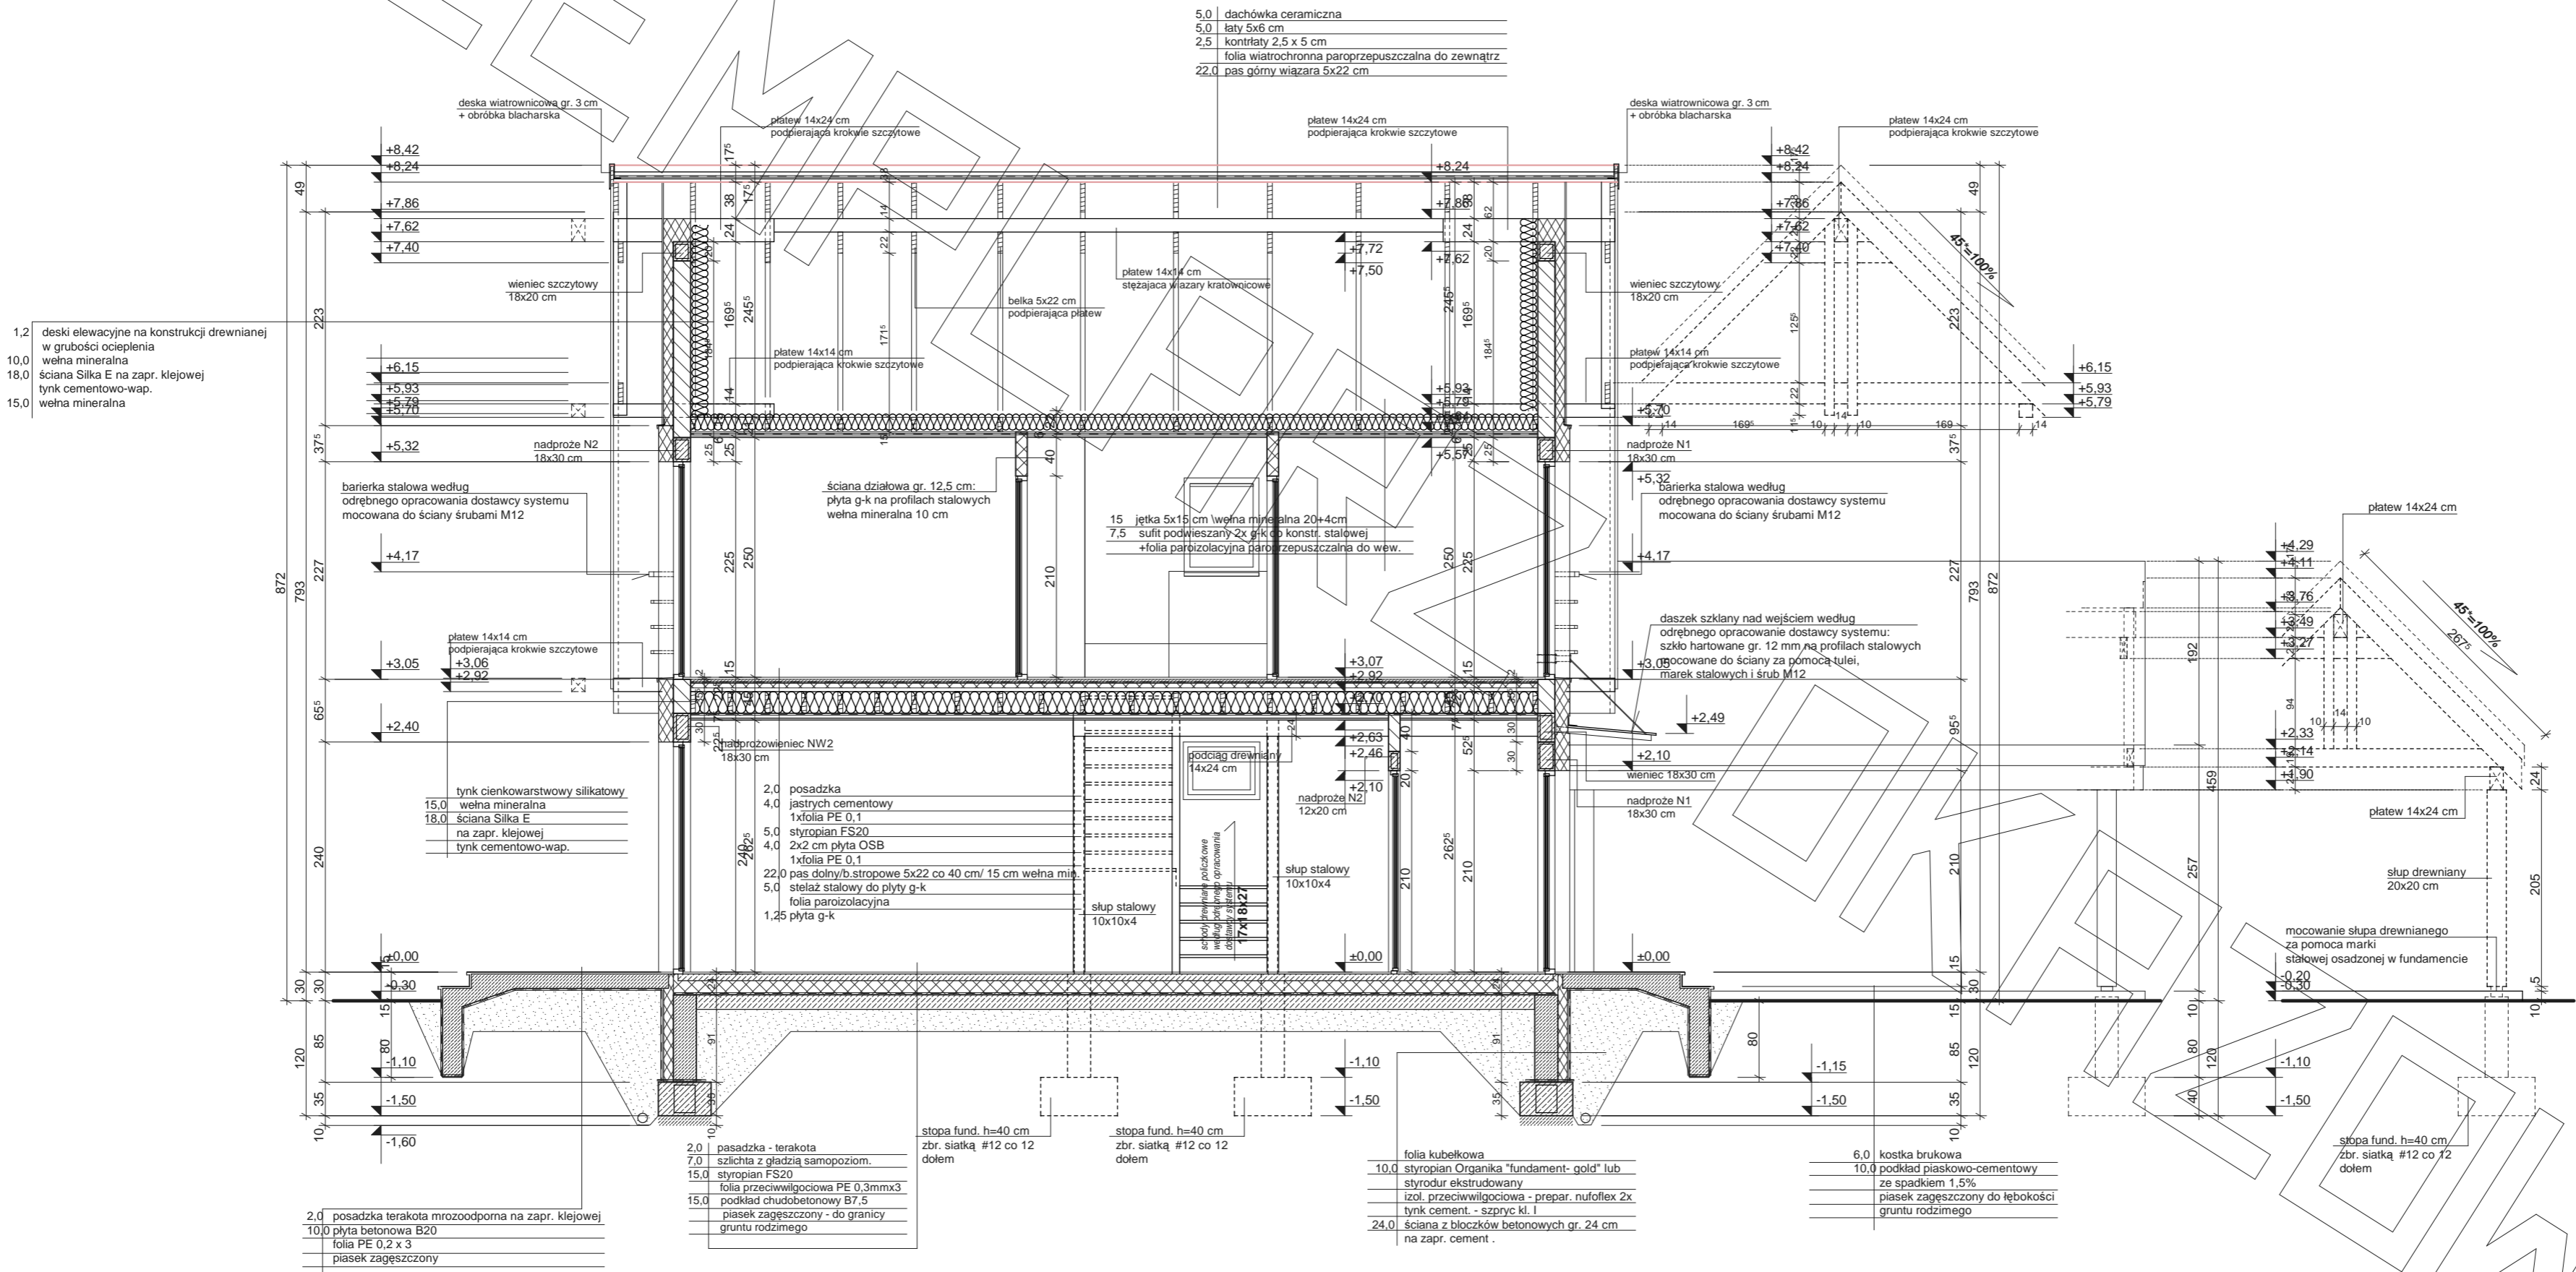

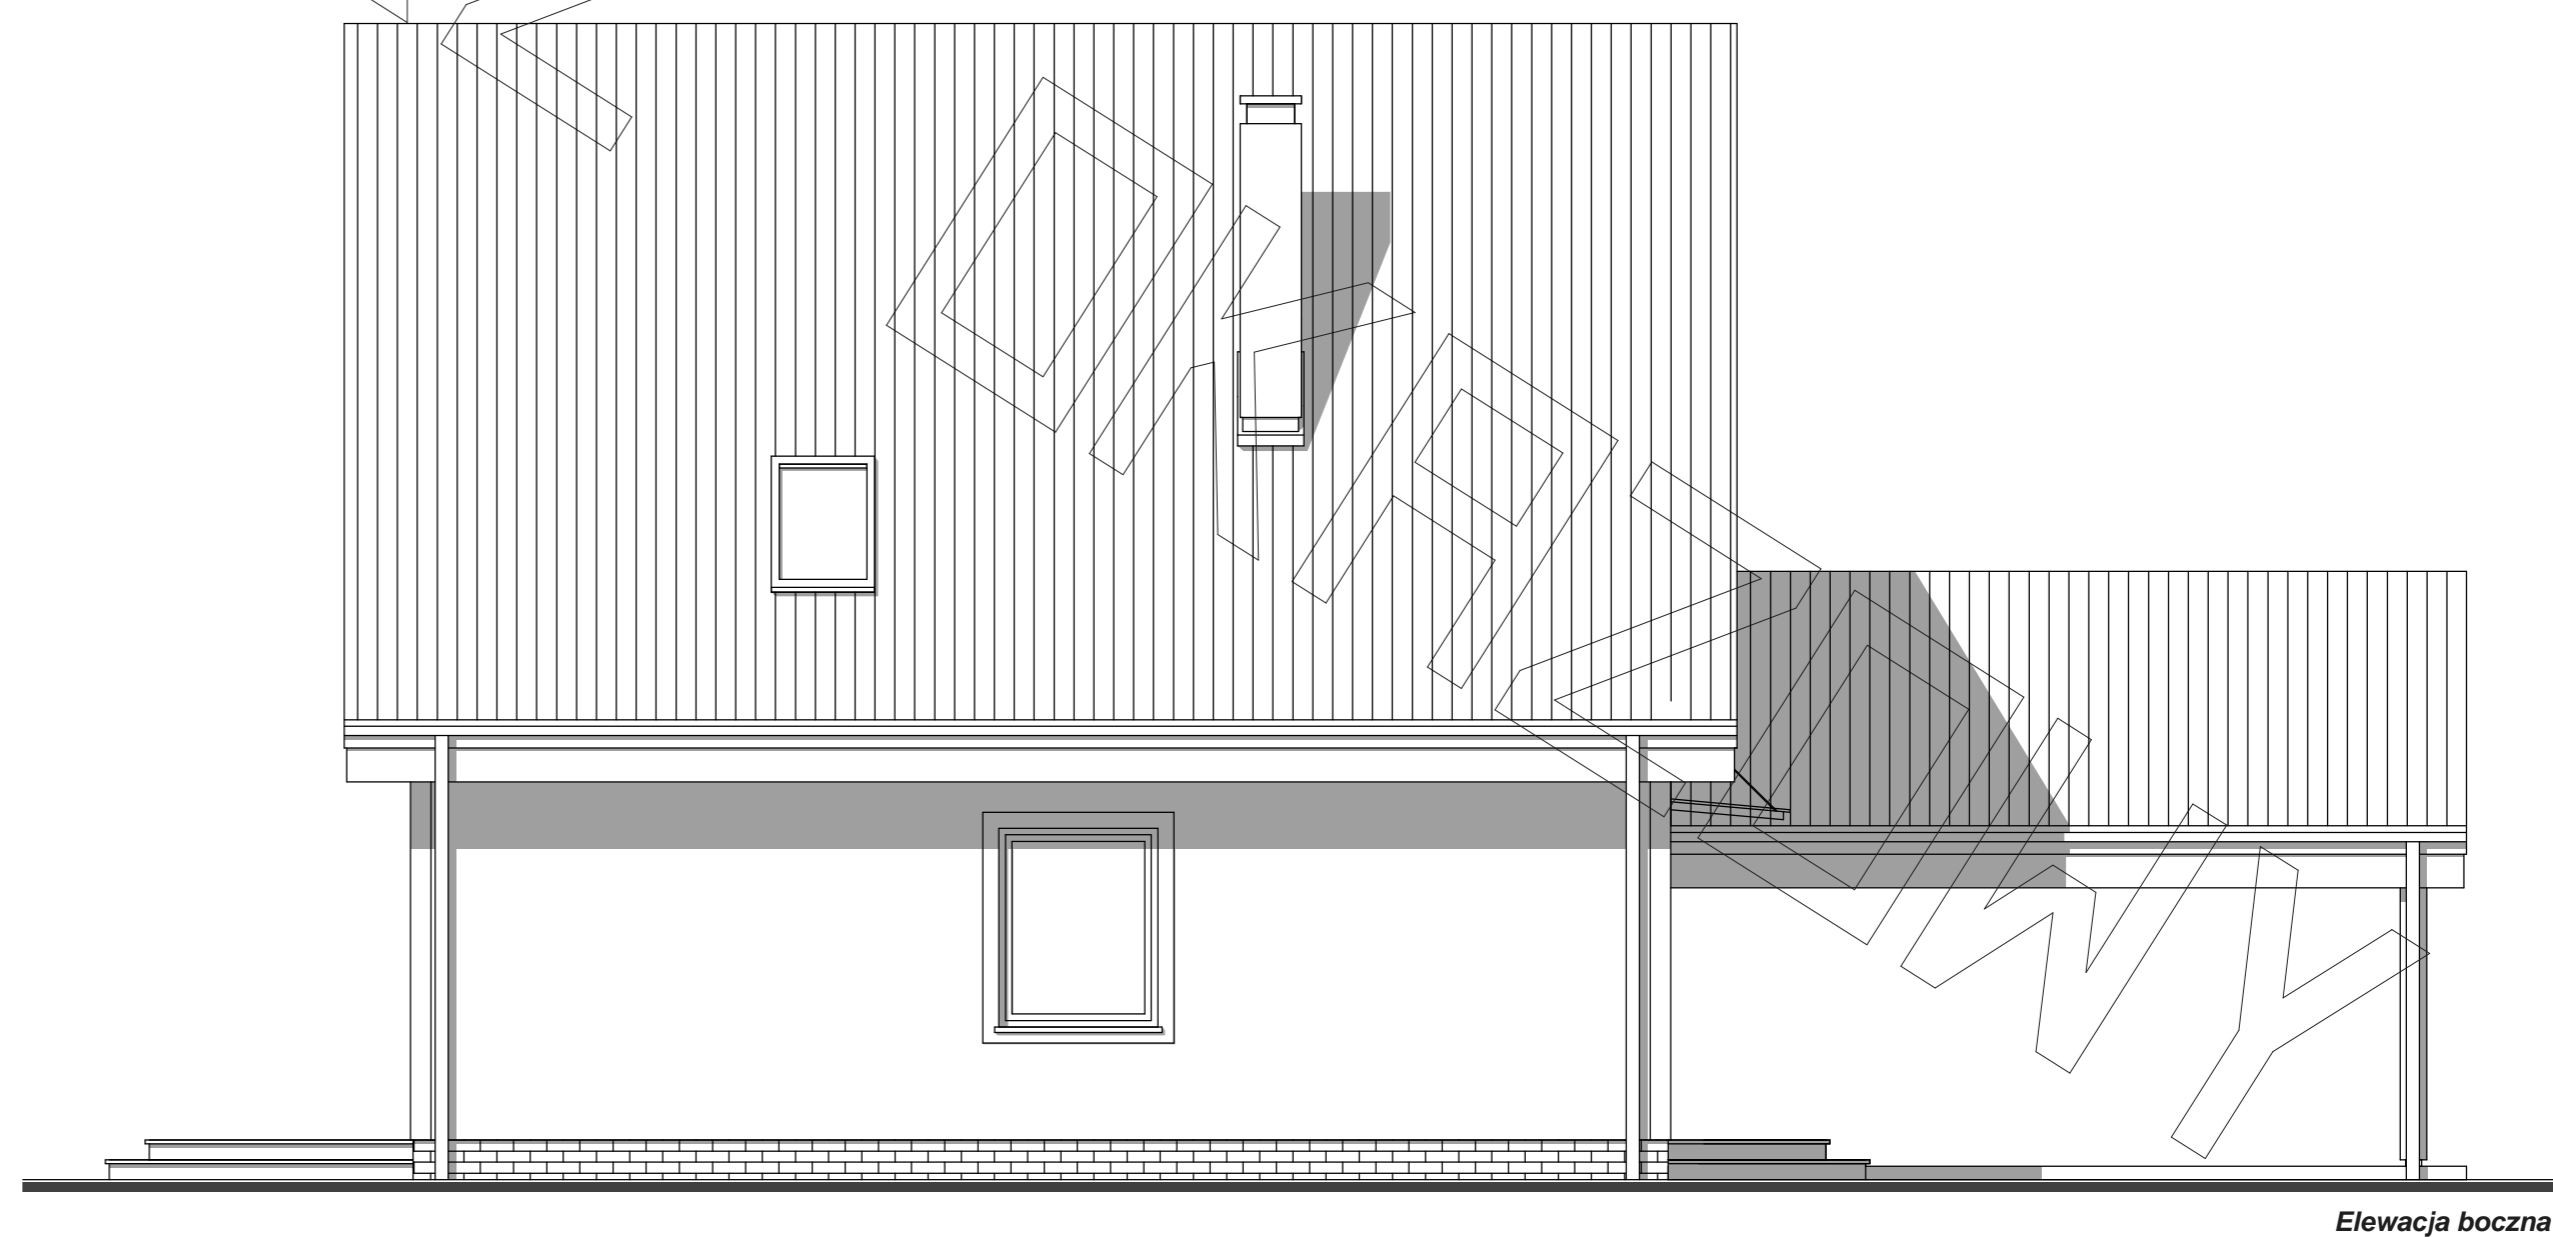

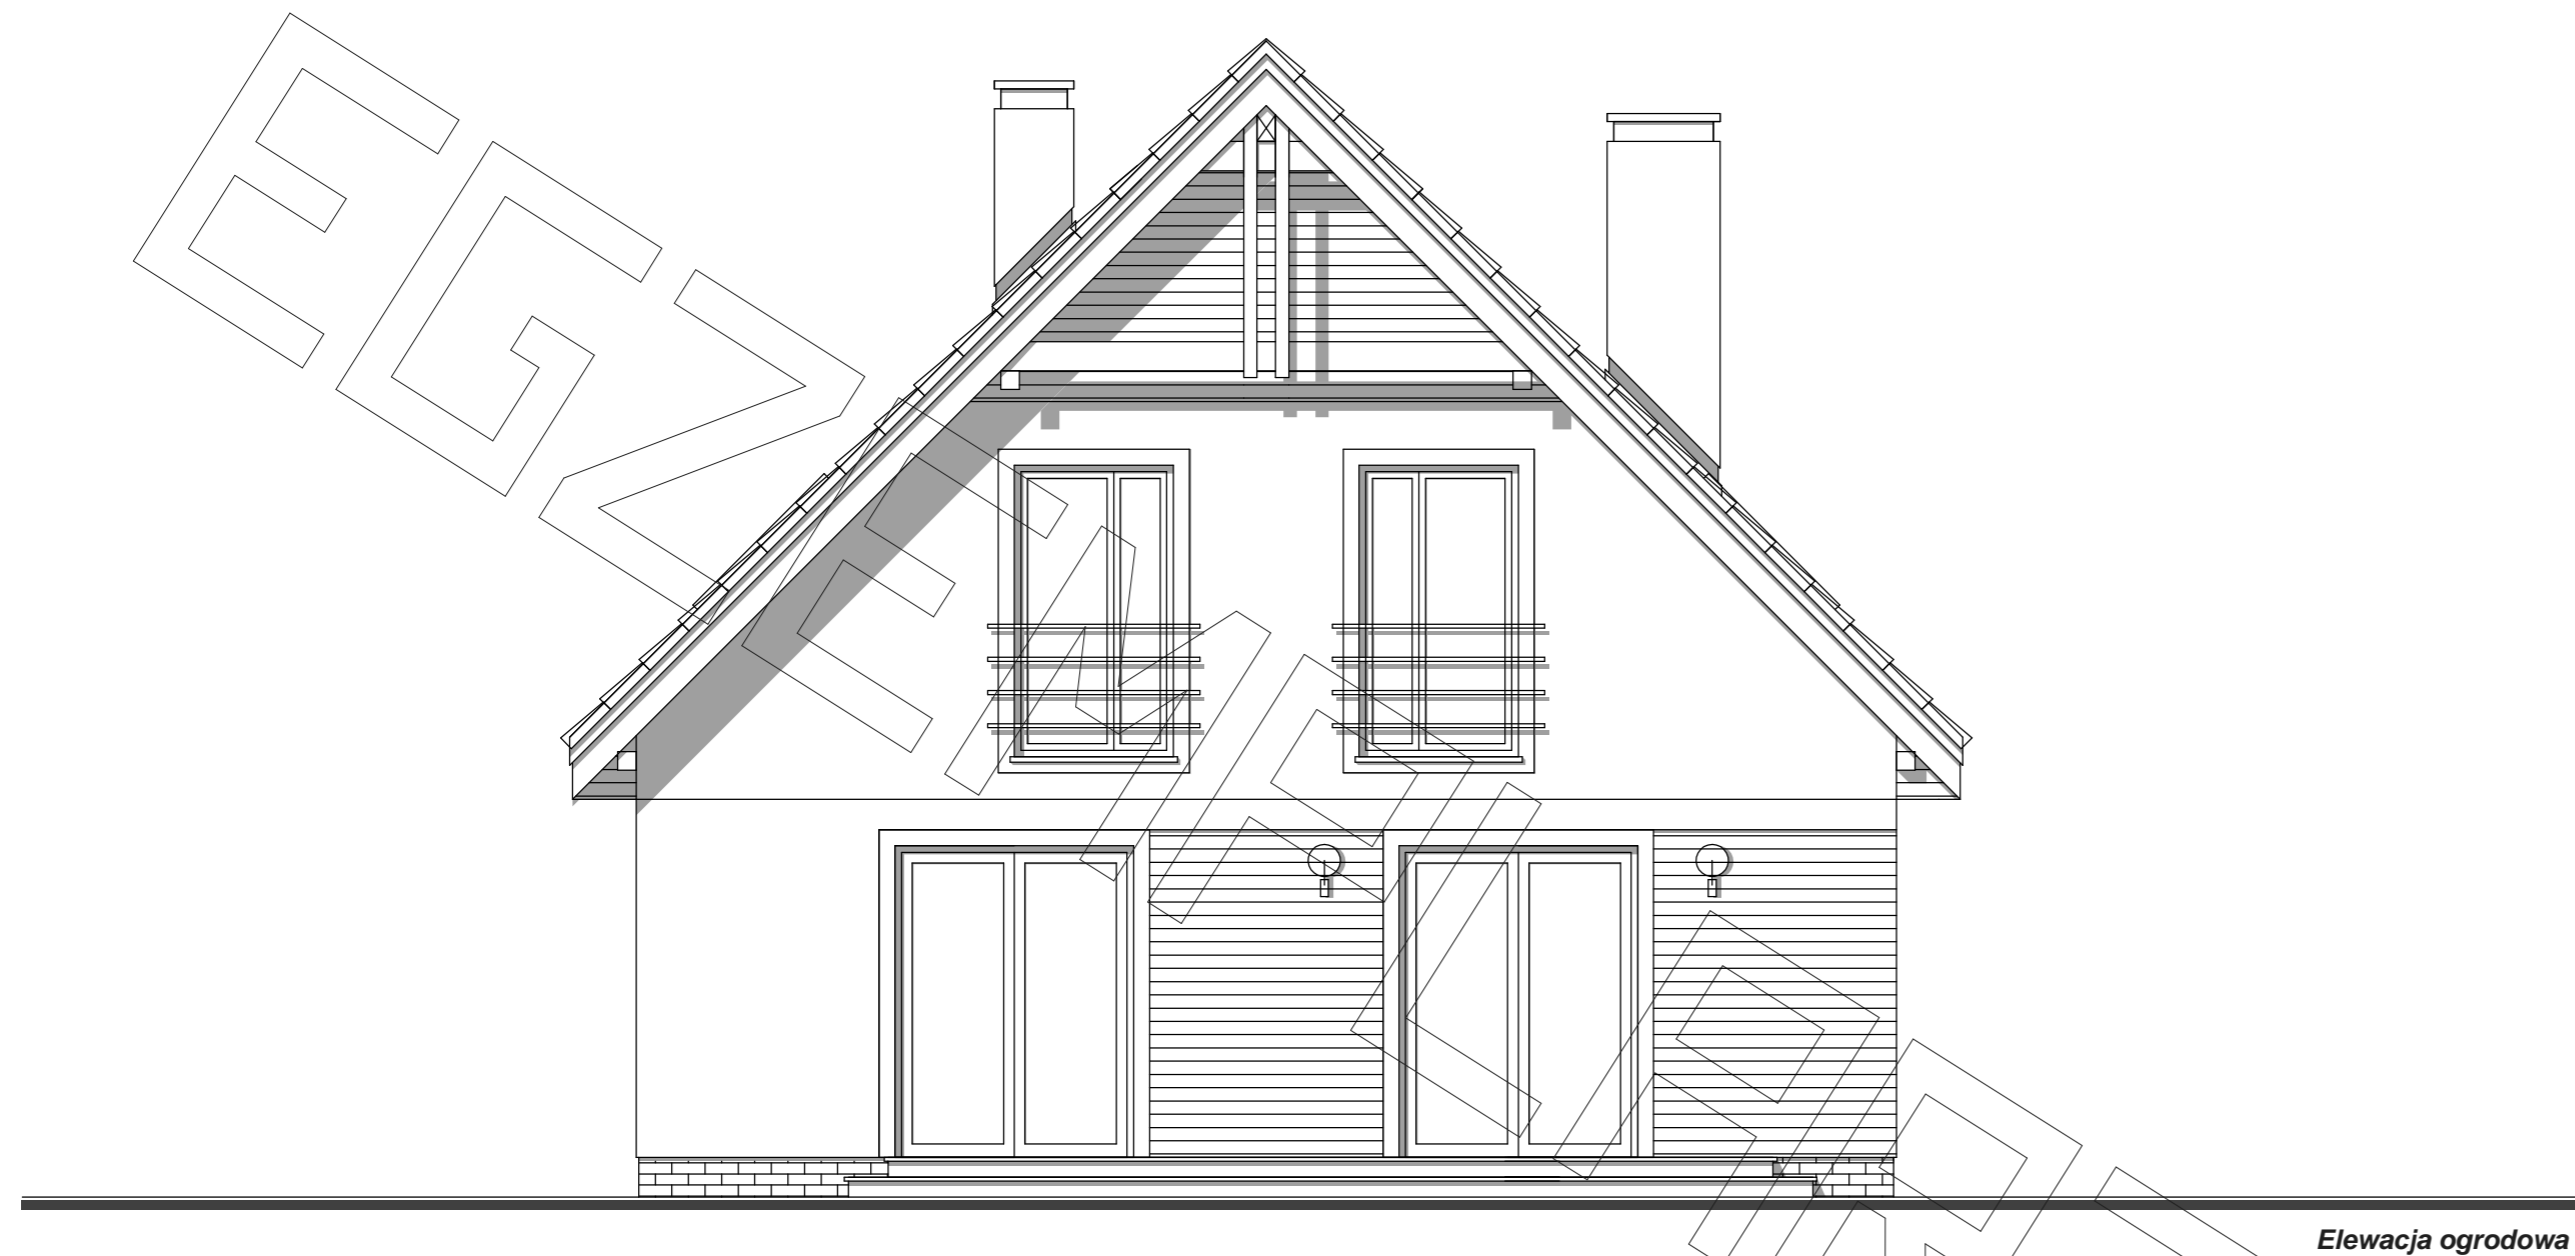

Elewacja ogrodowa

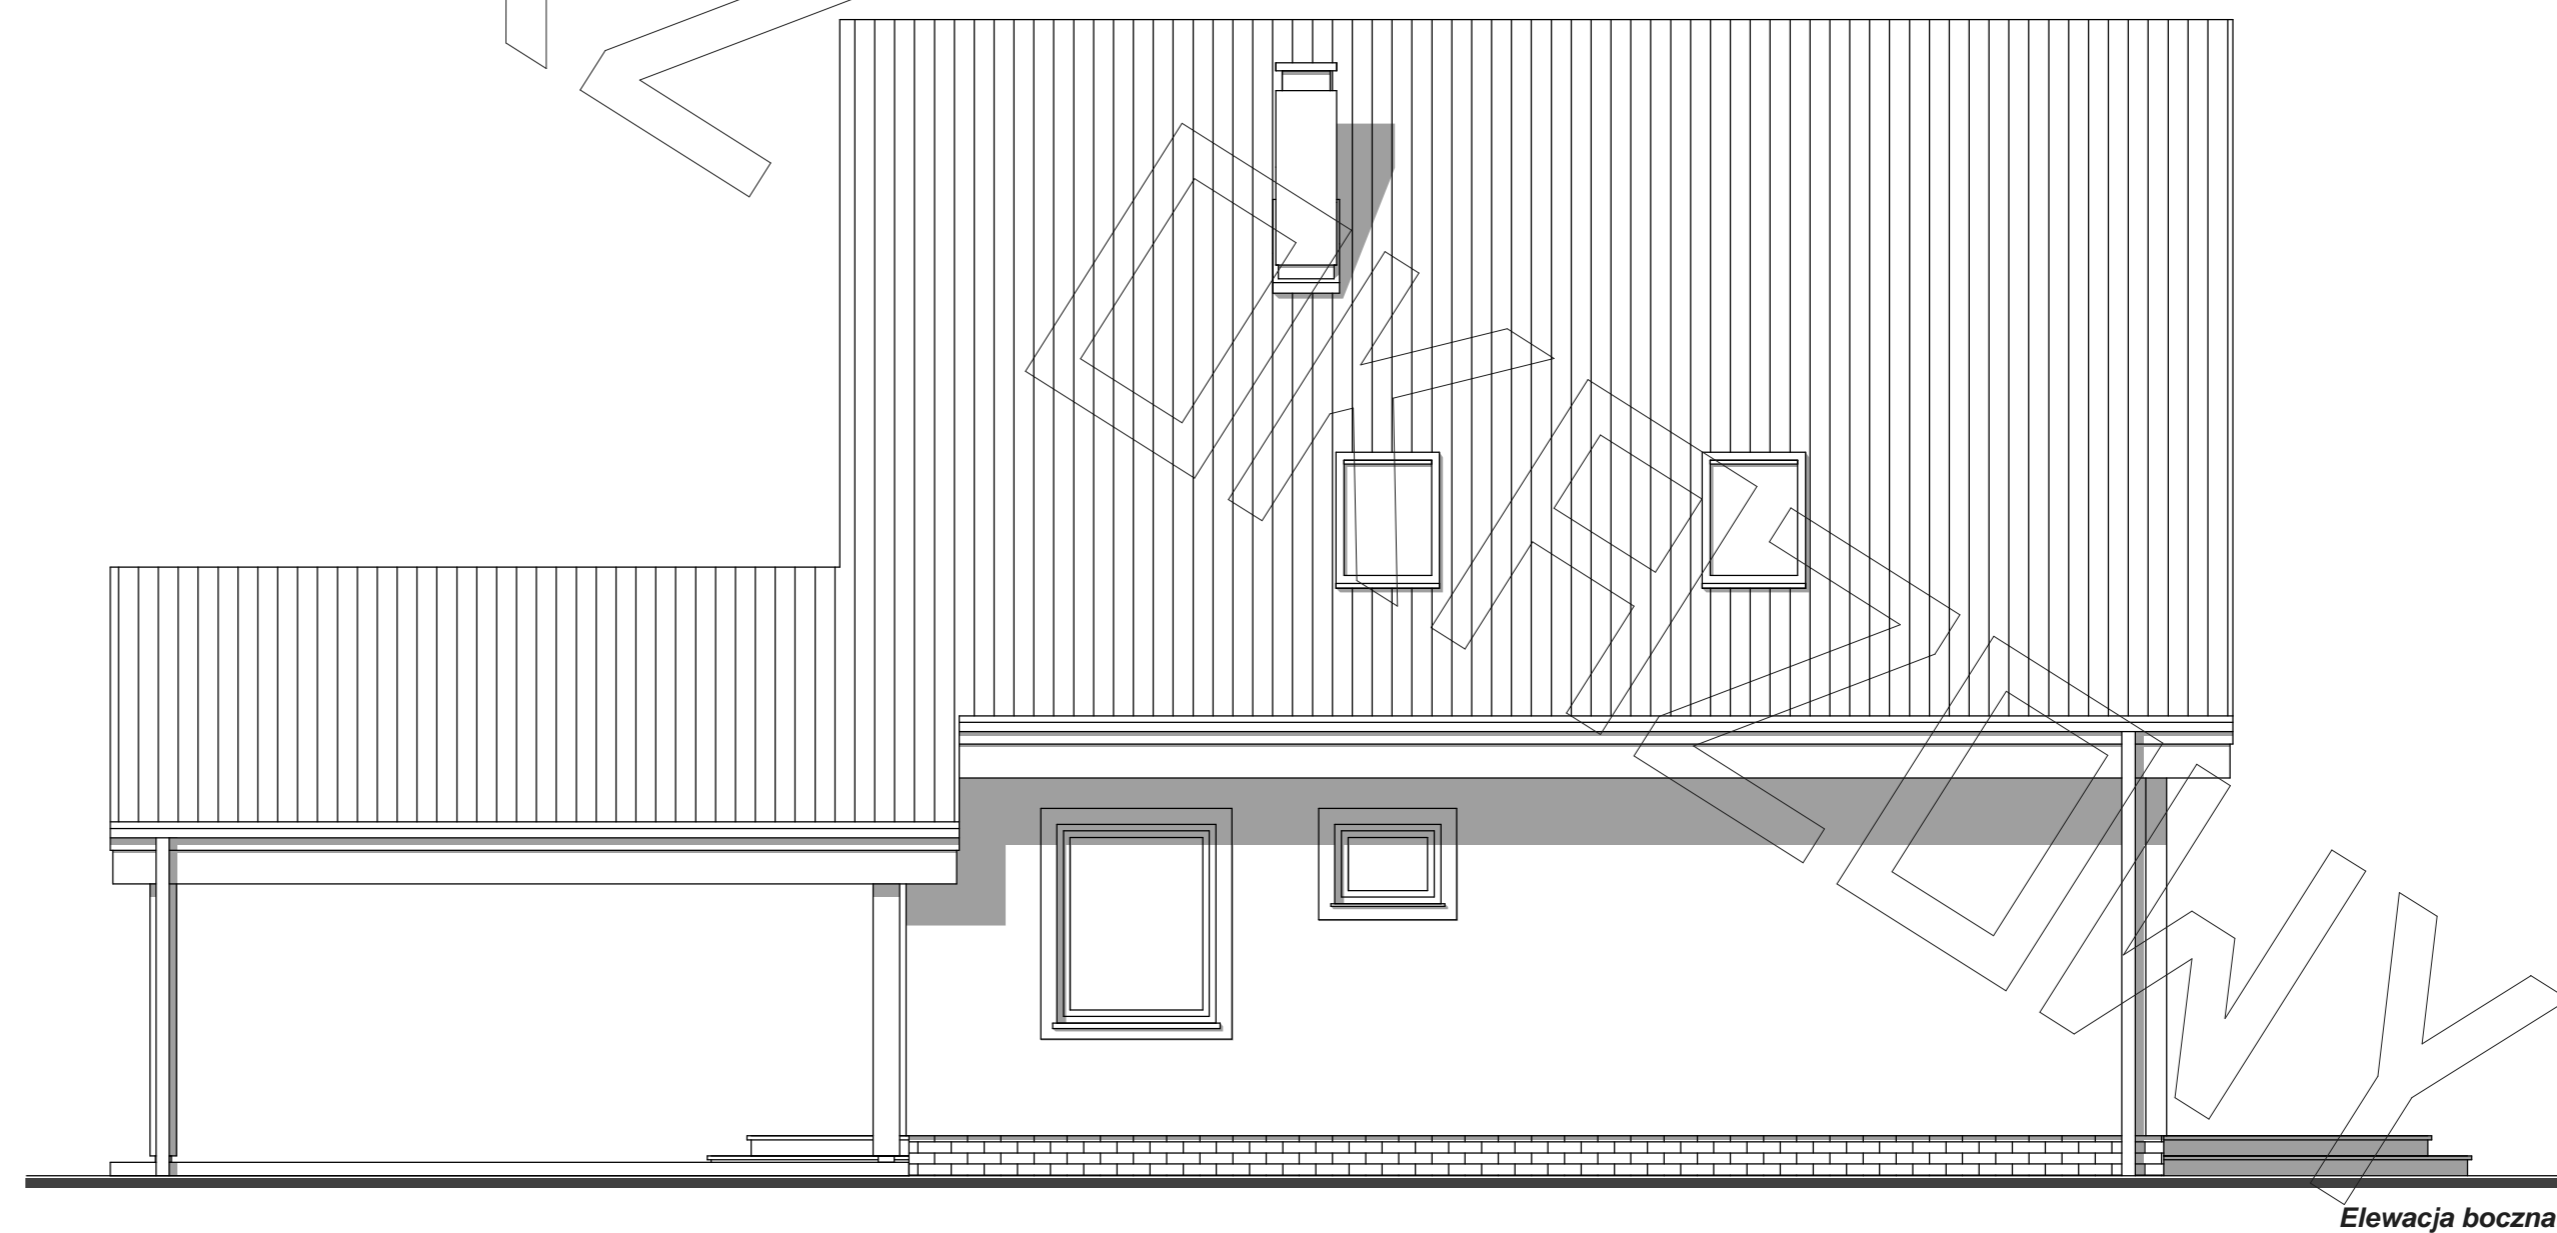

Elewacja boczna