




# RZUT PARTERU

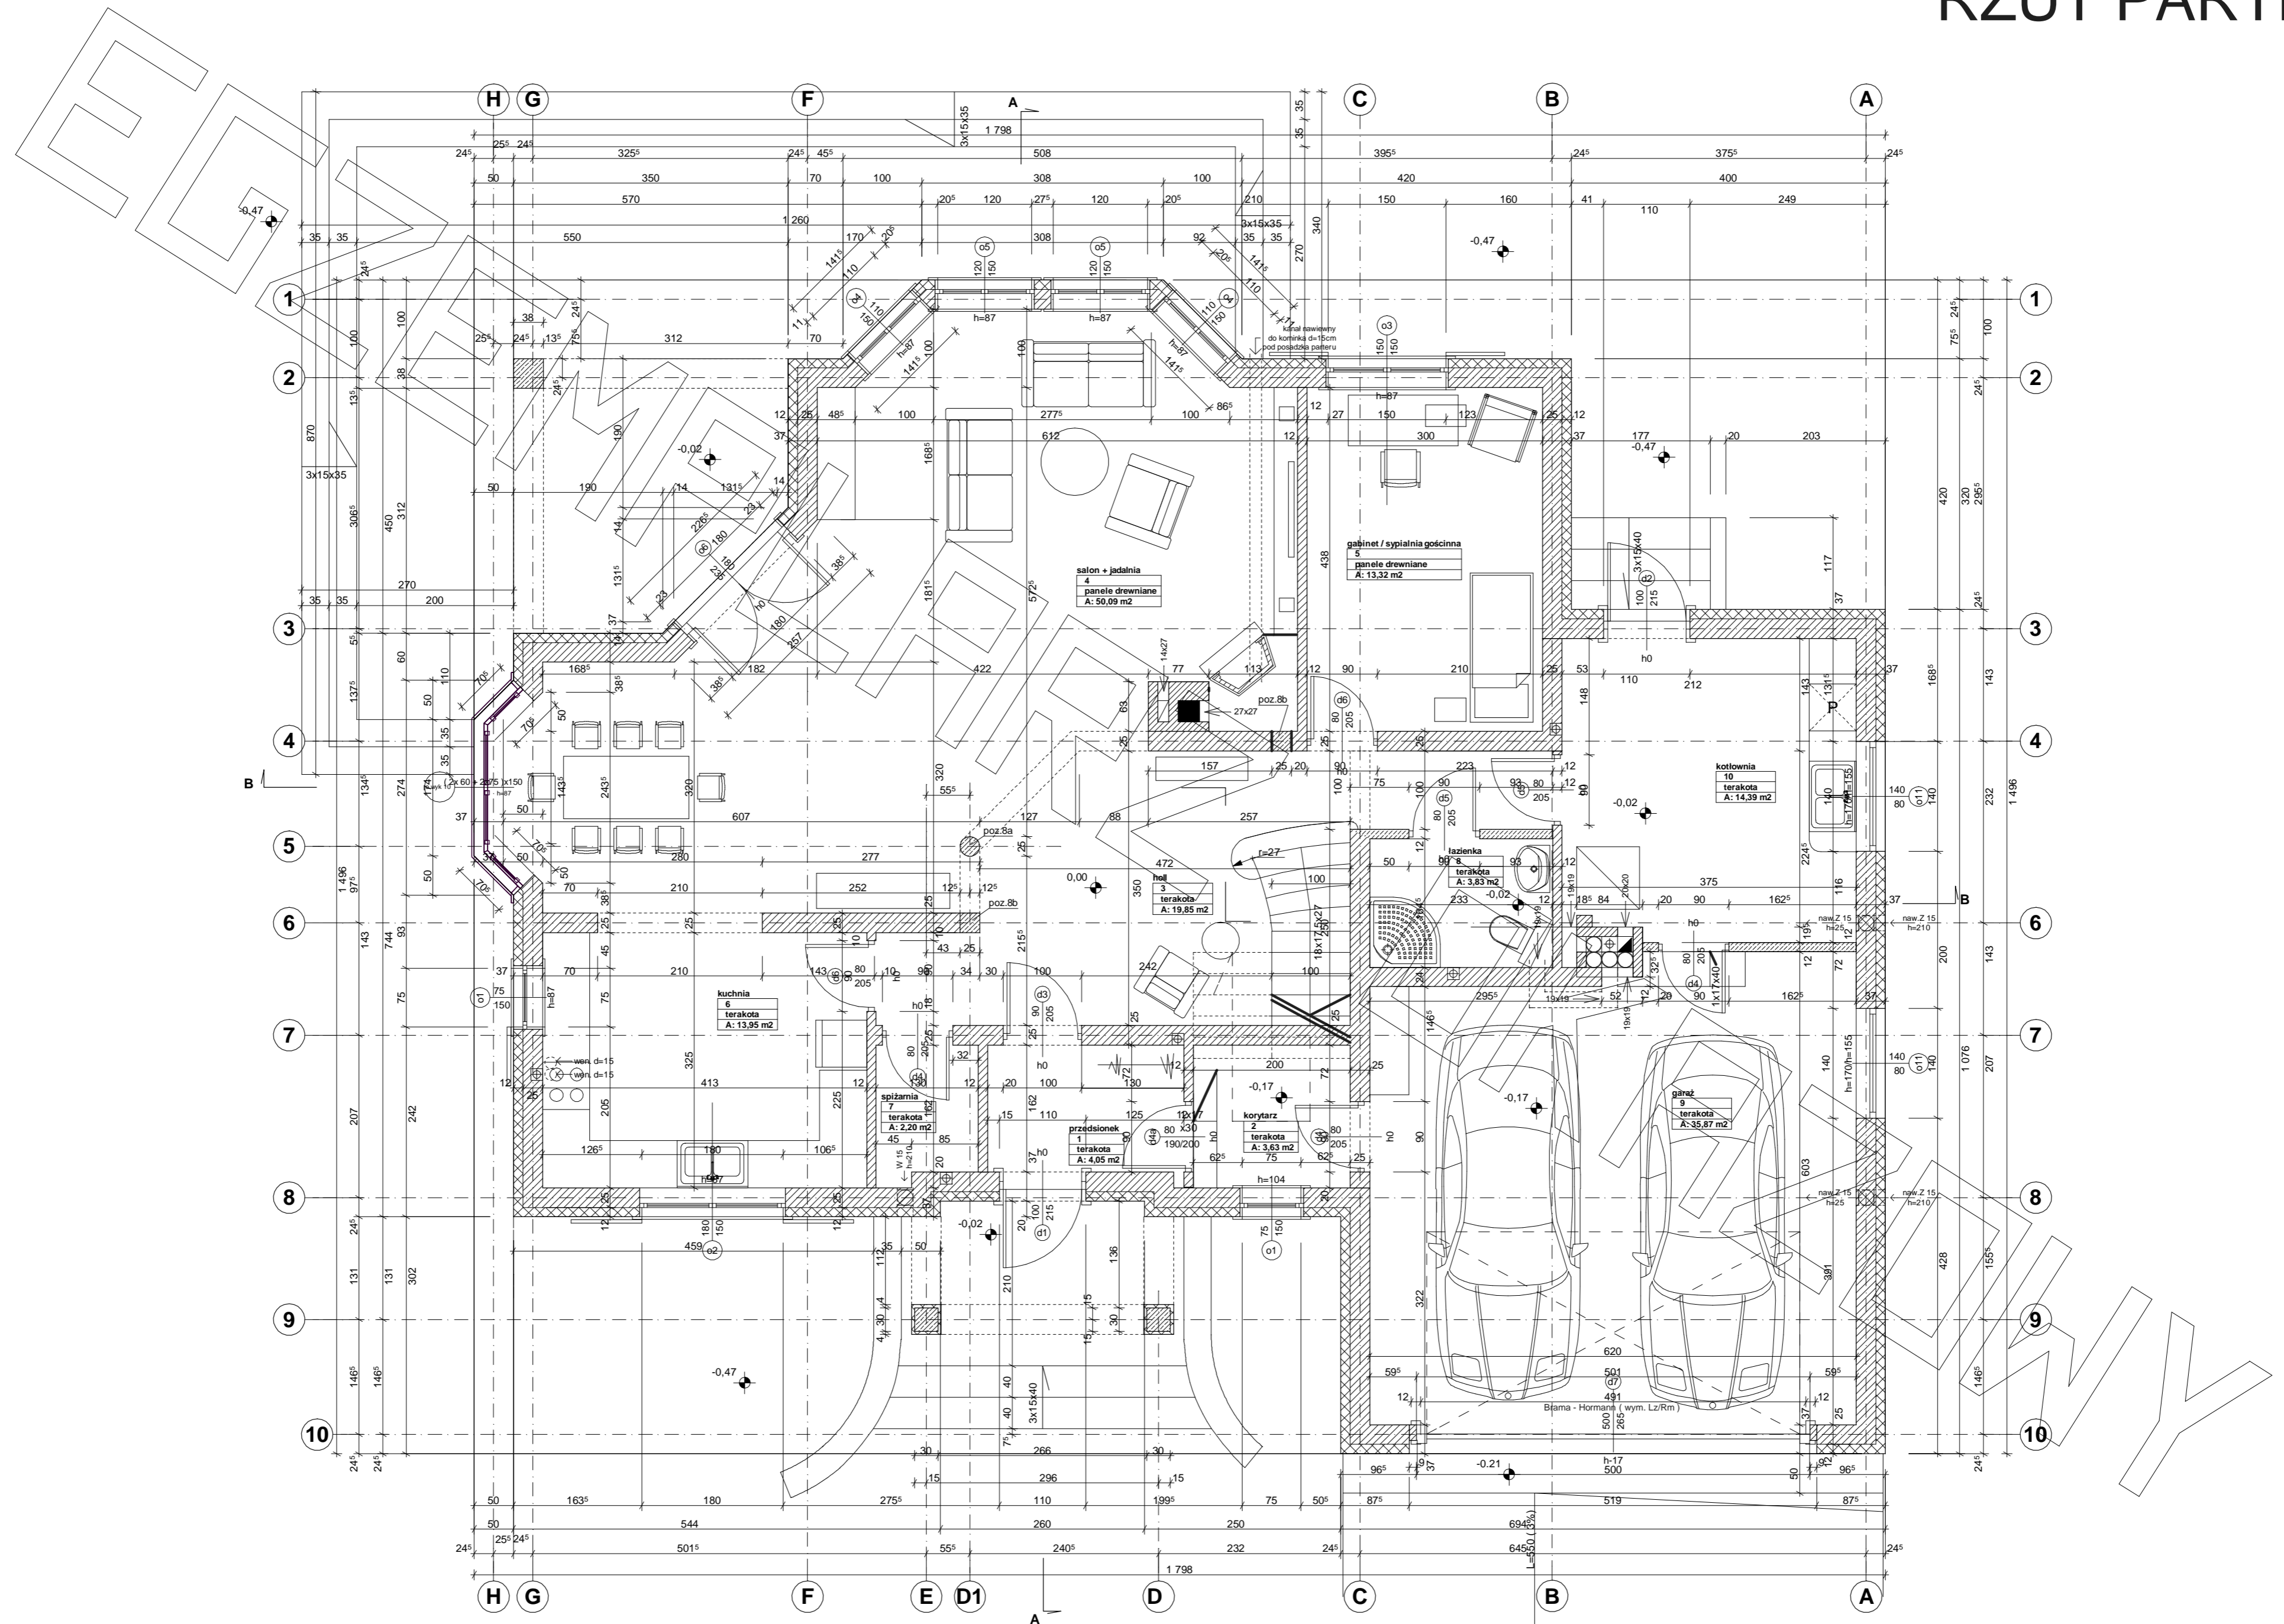

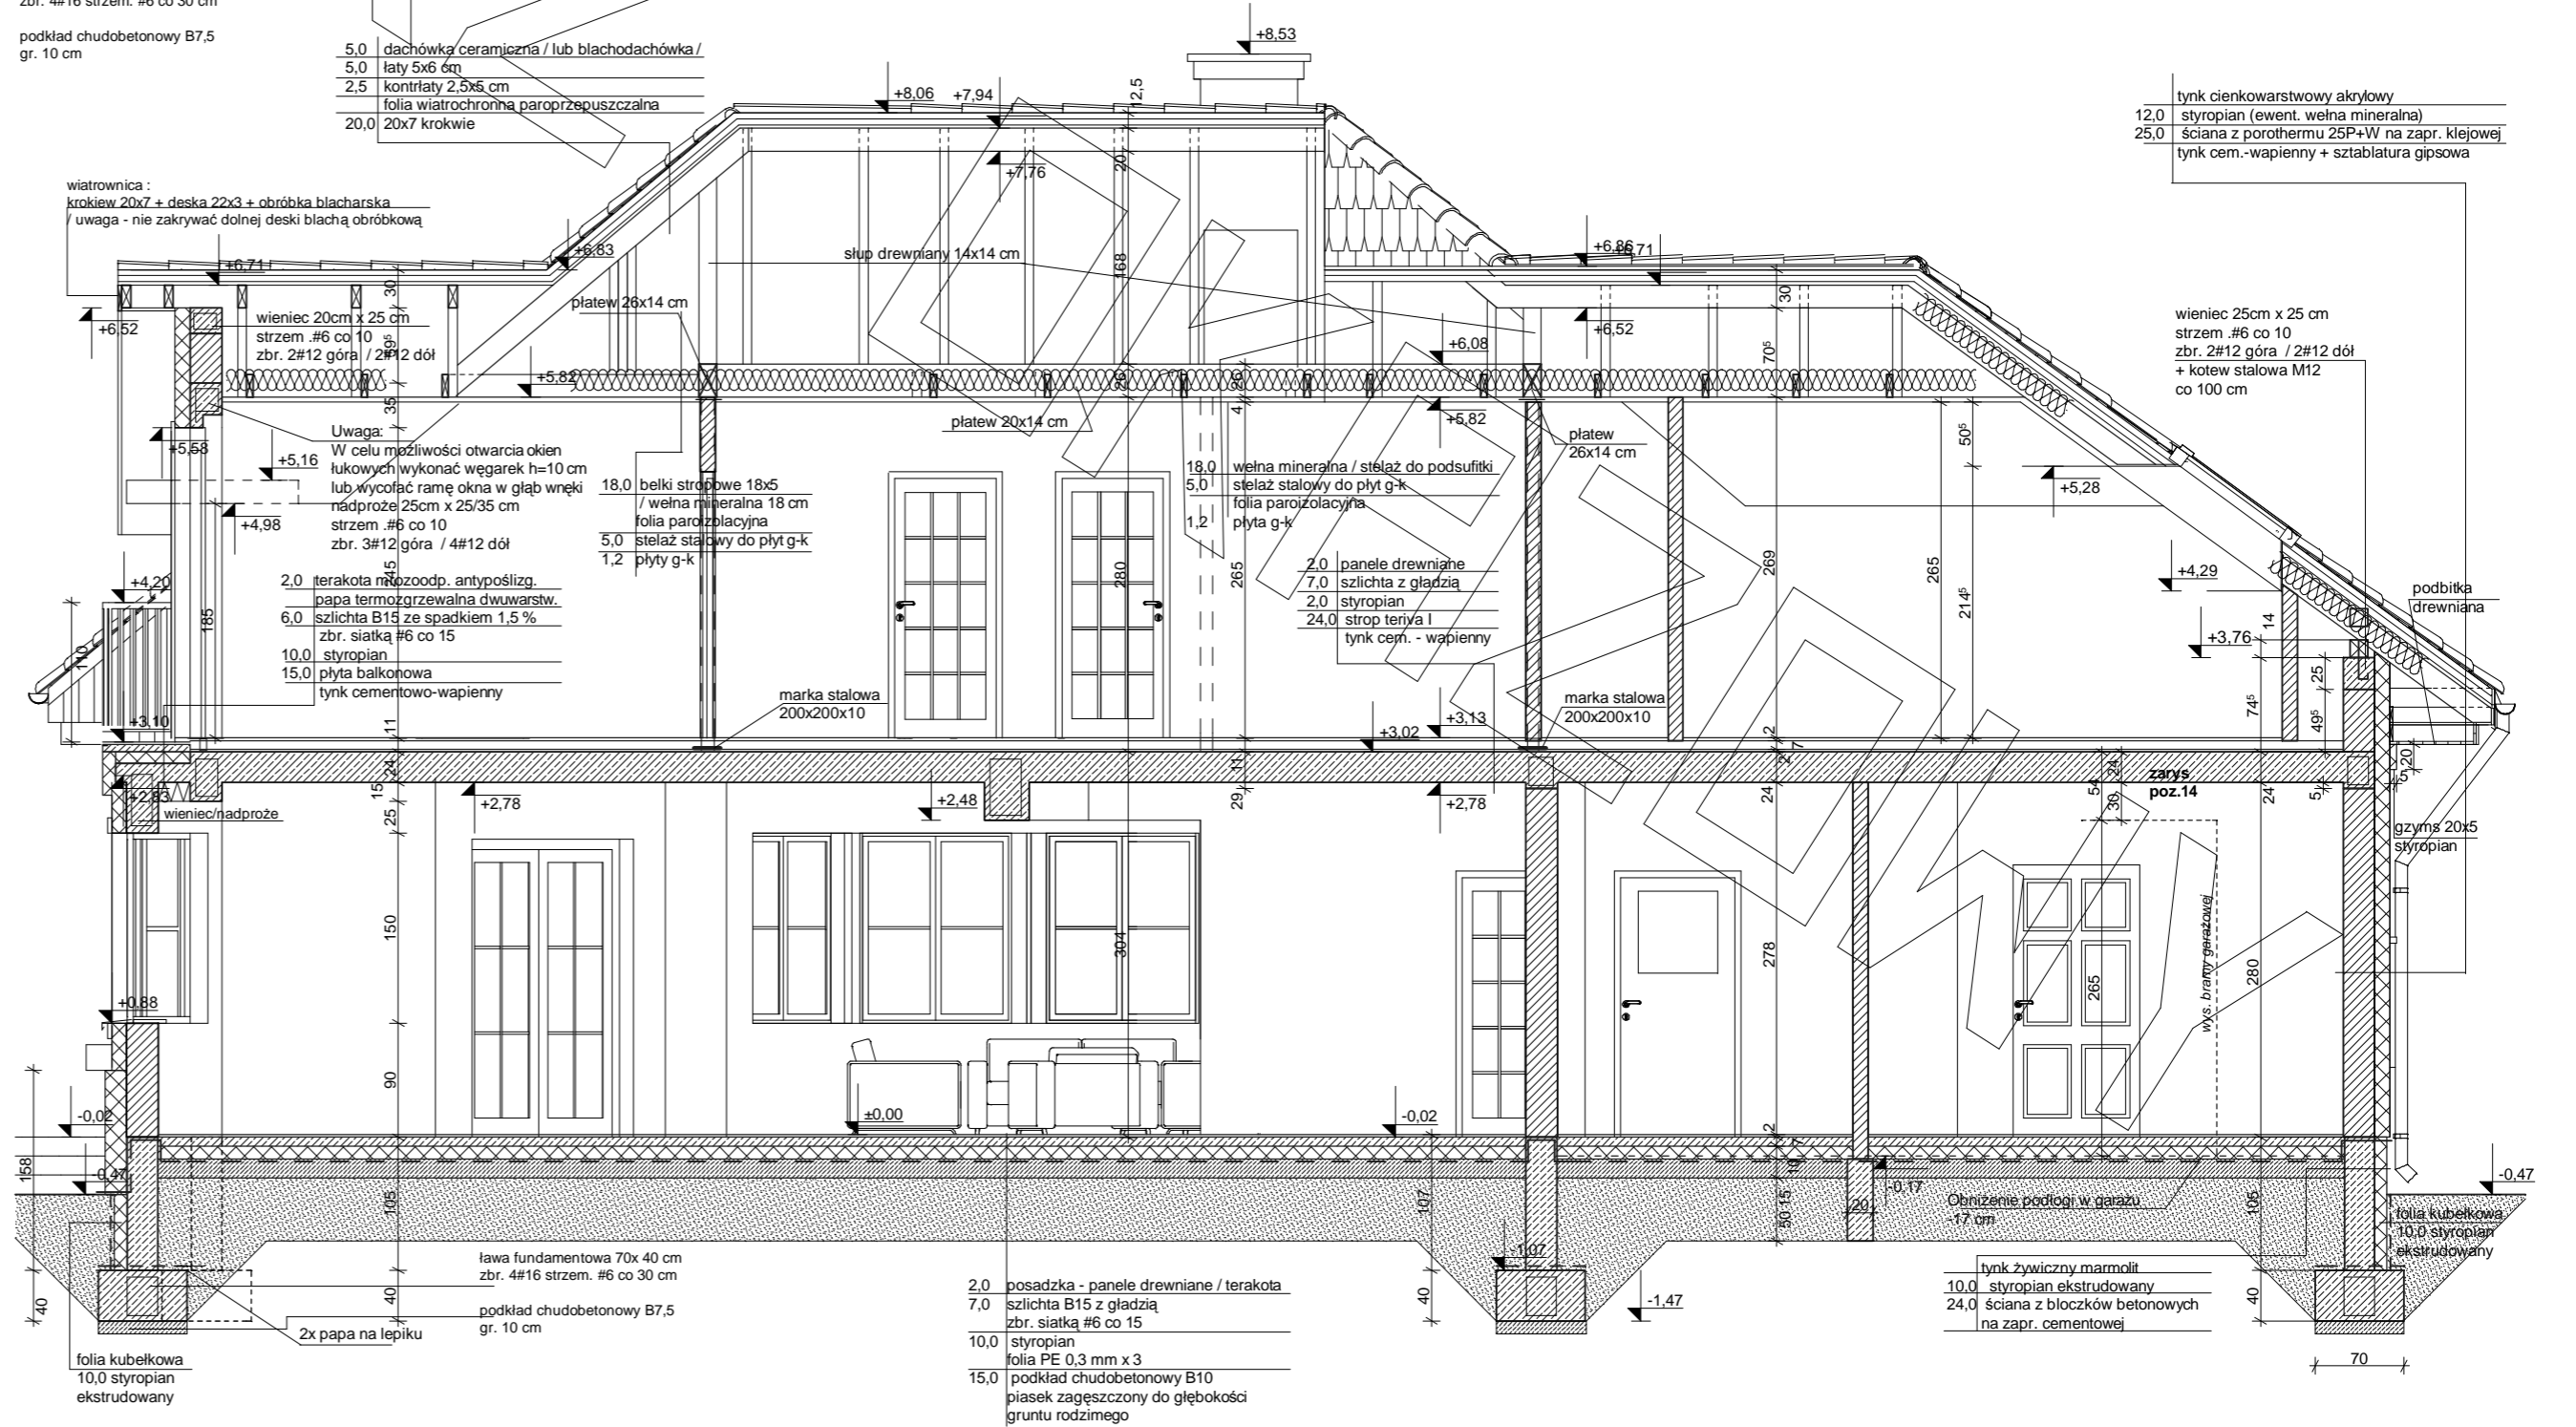

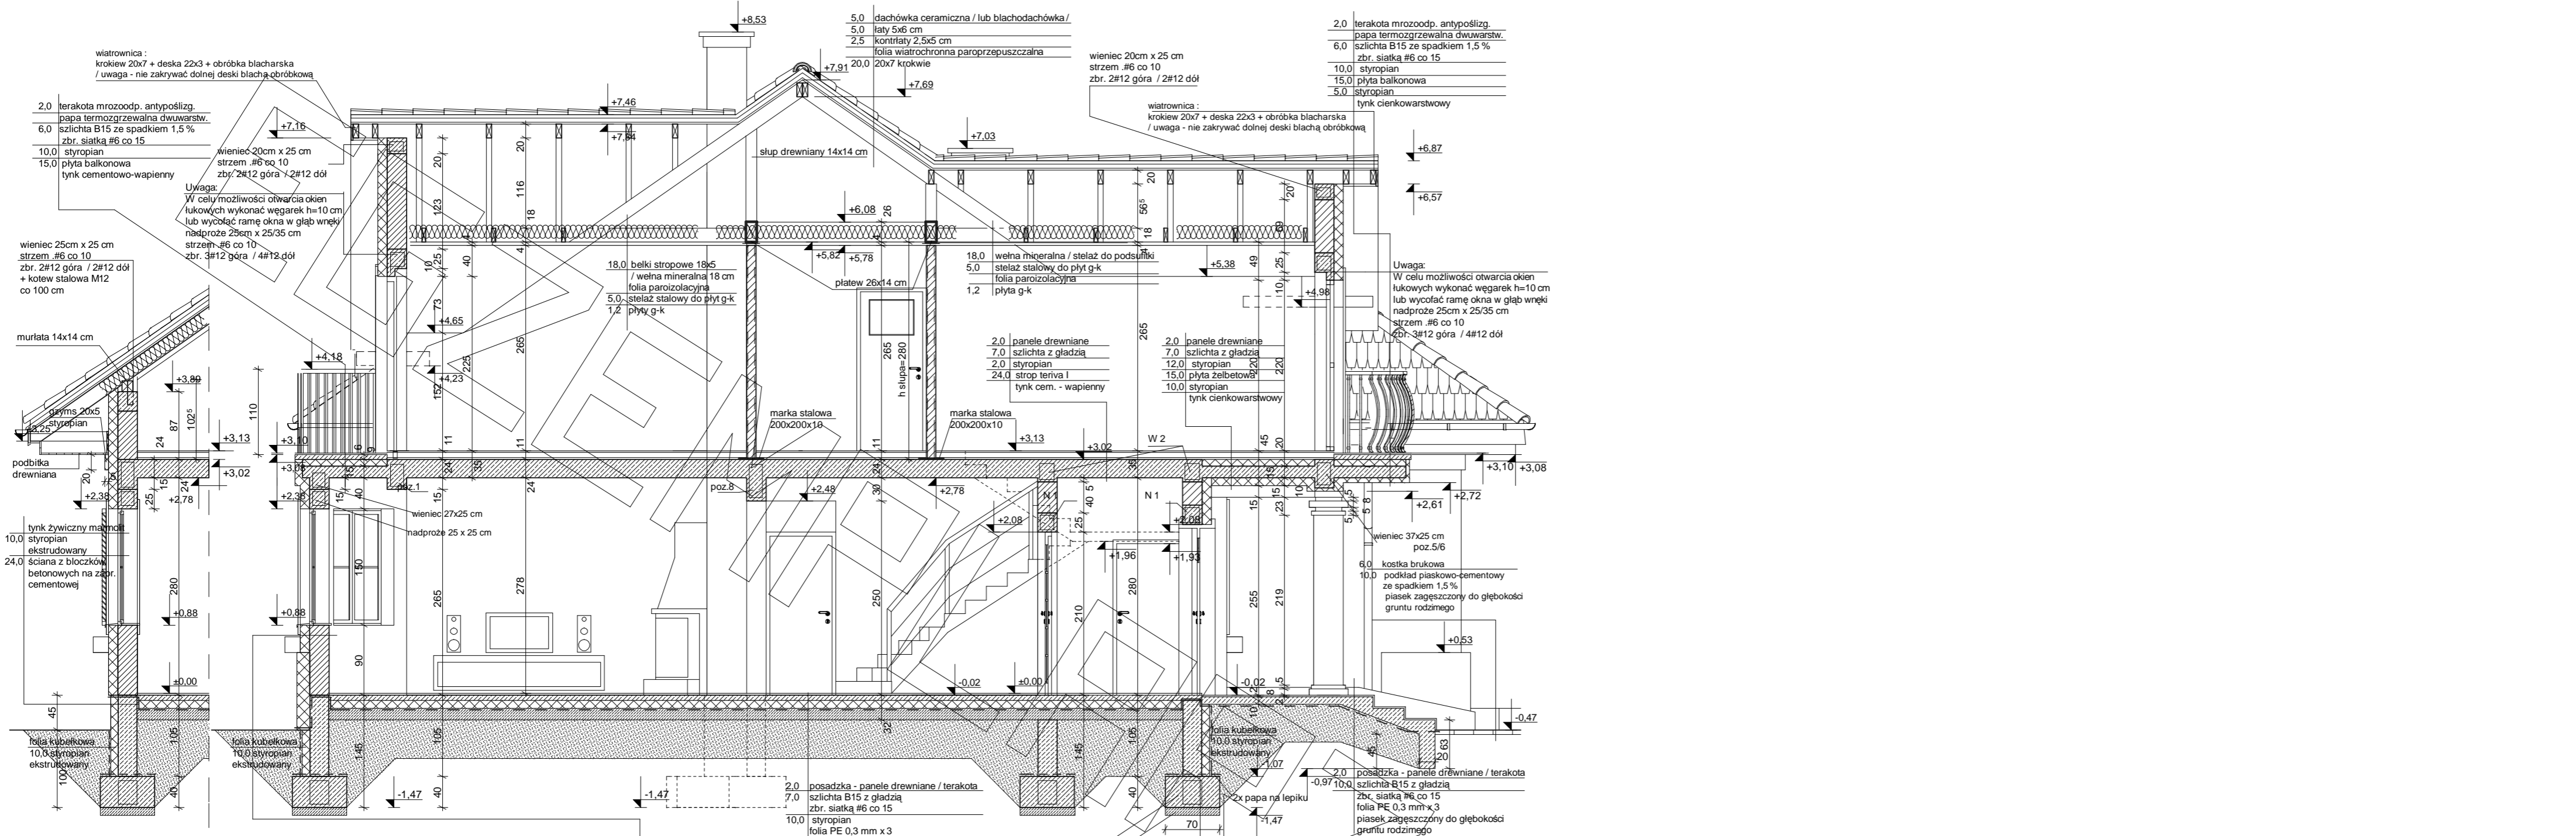









Elewacja frontowa



Elewacja ogrodowa

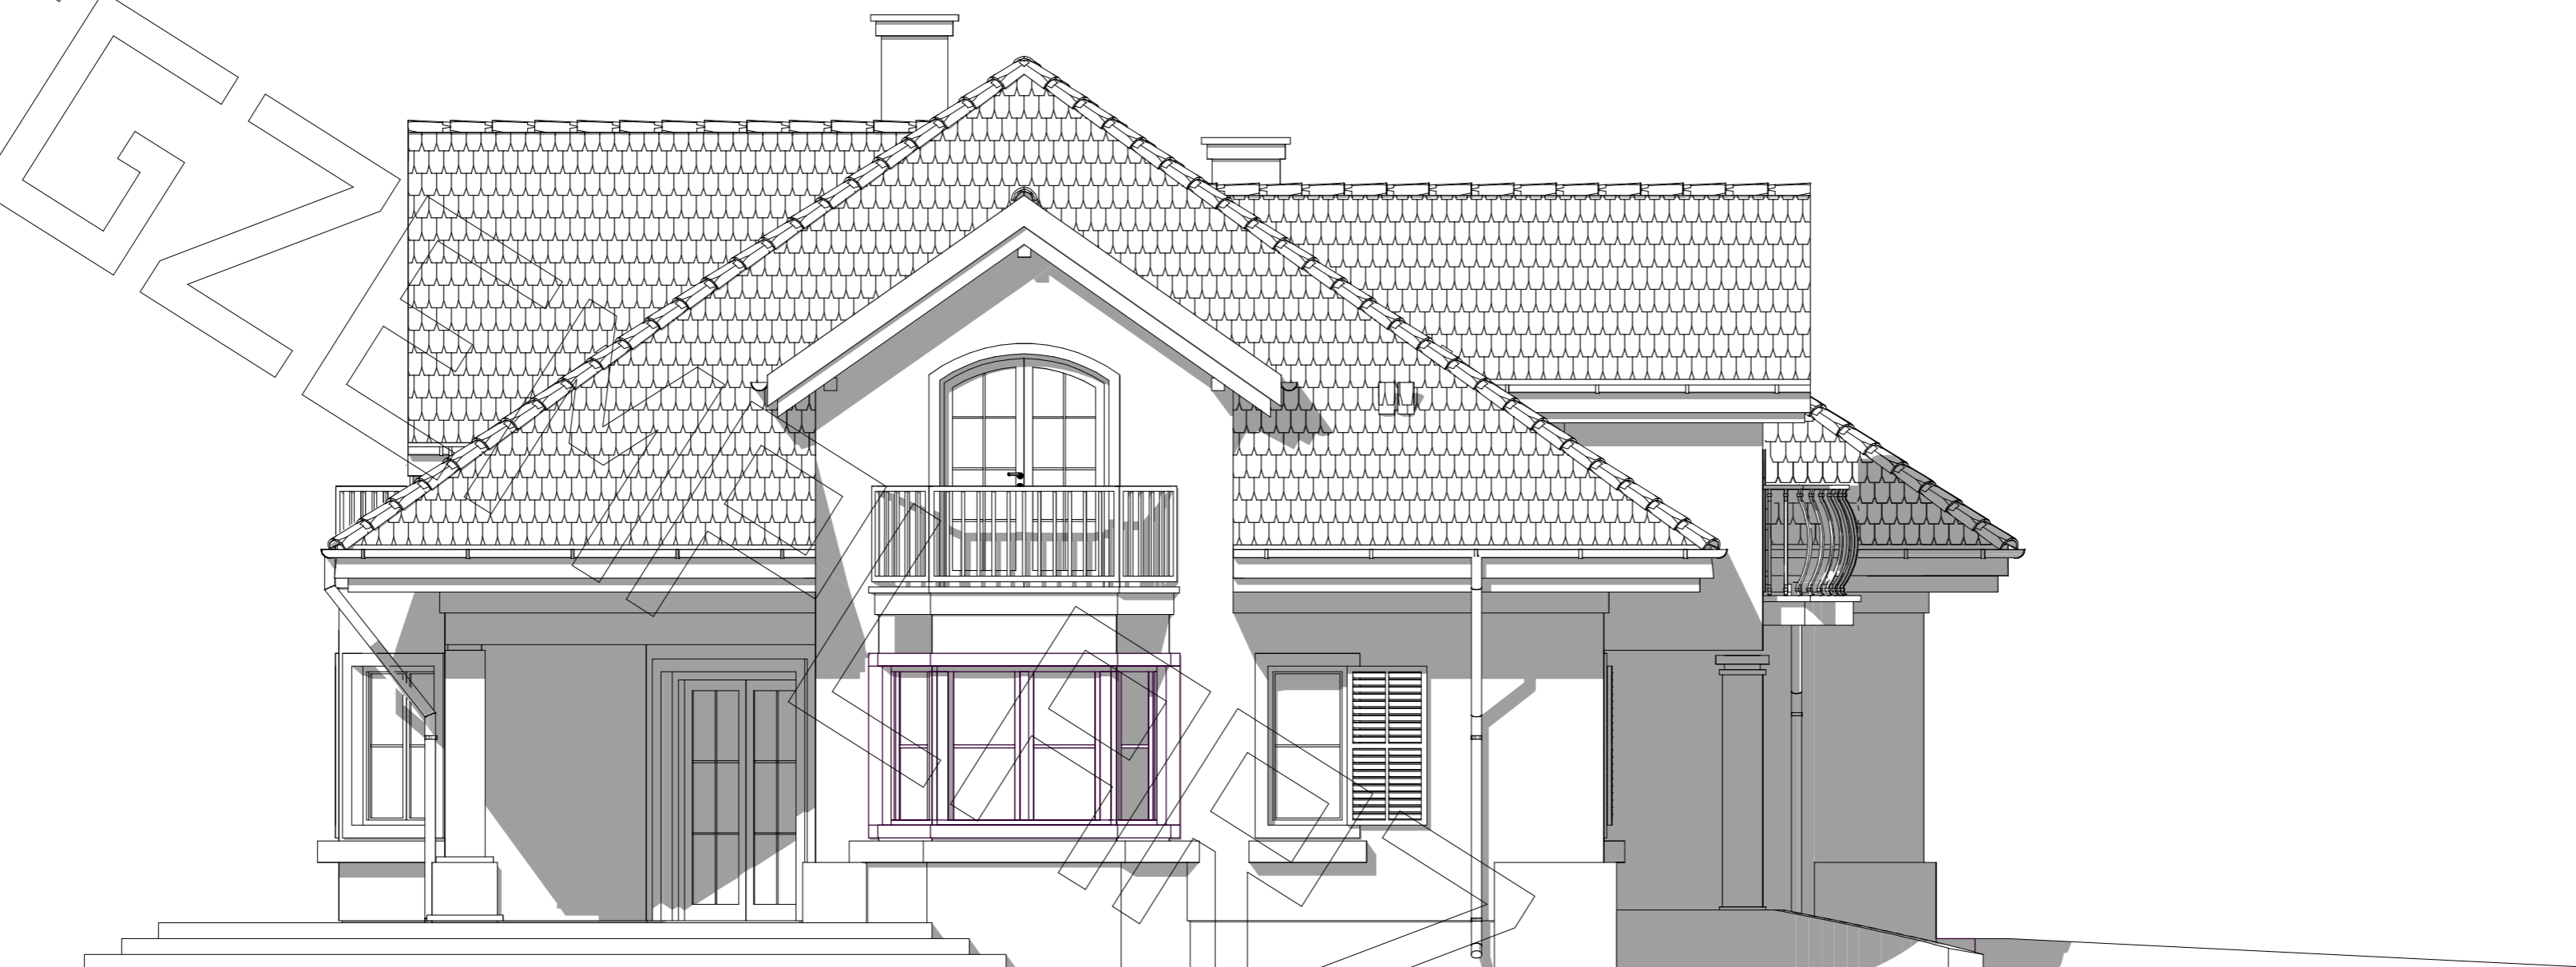

Elewacja boczna

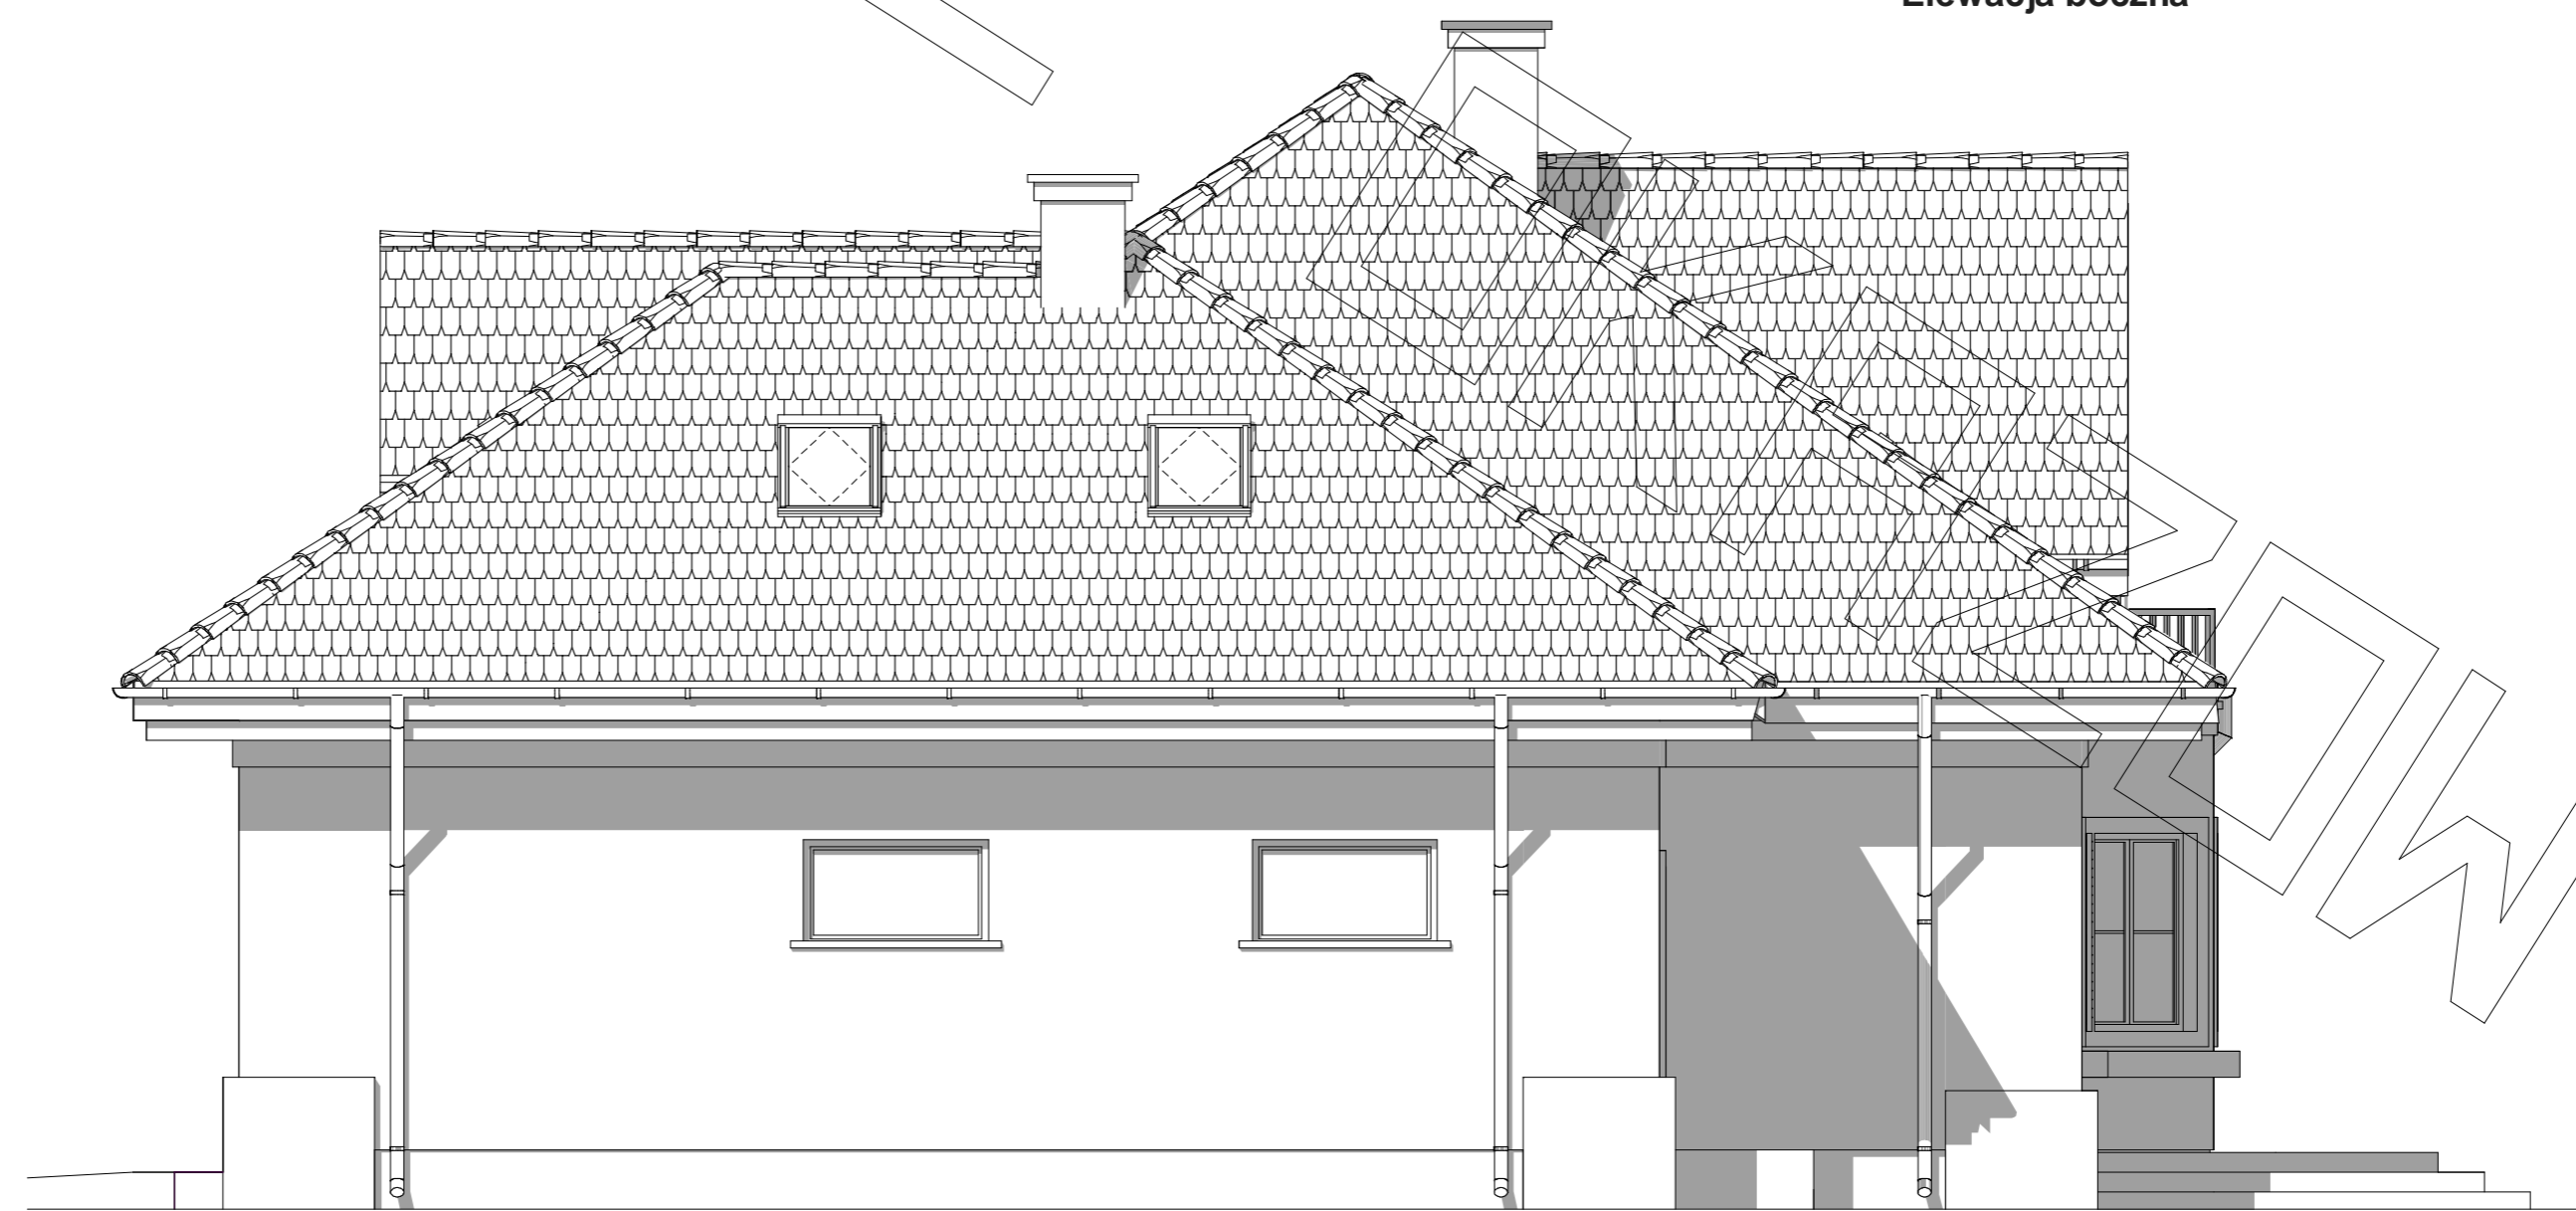

Elewacja boczna