





RZUT PARTERU

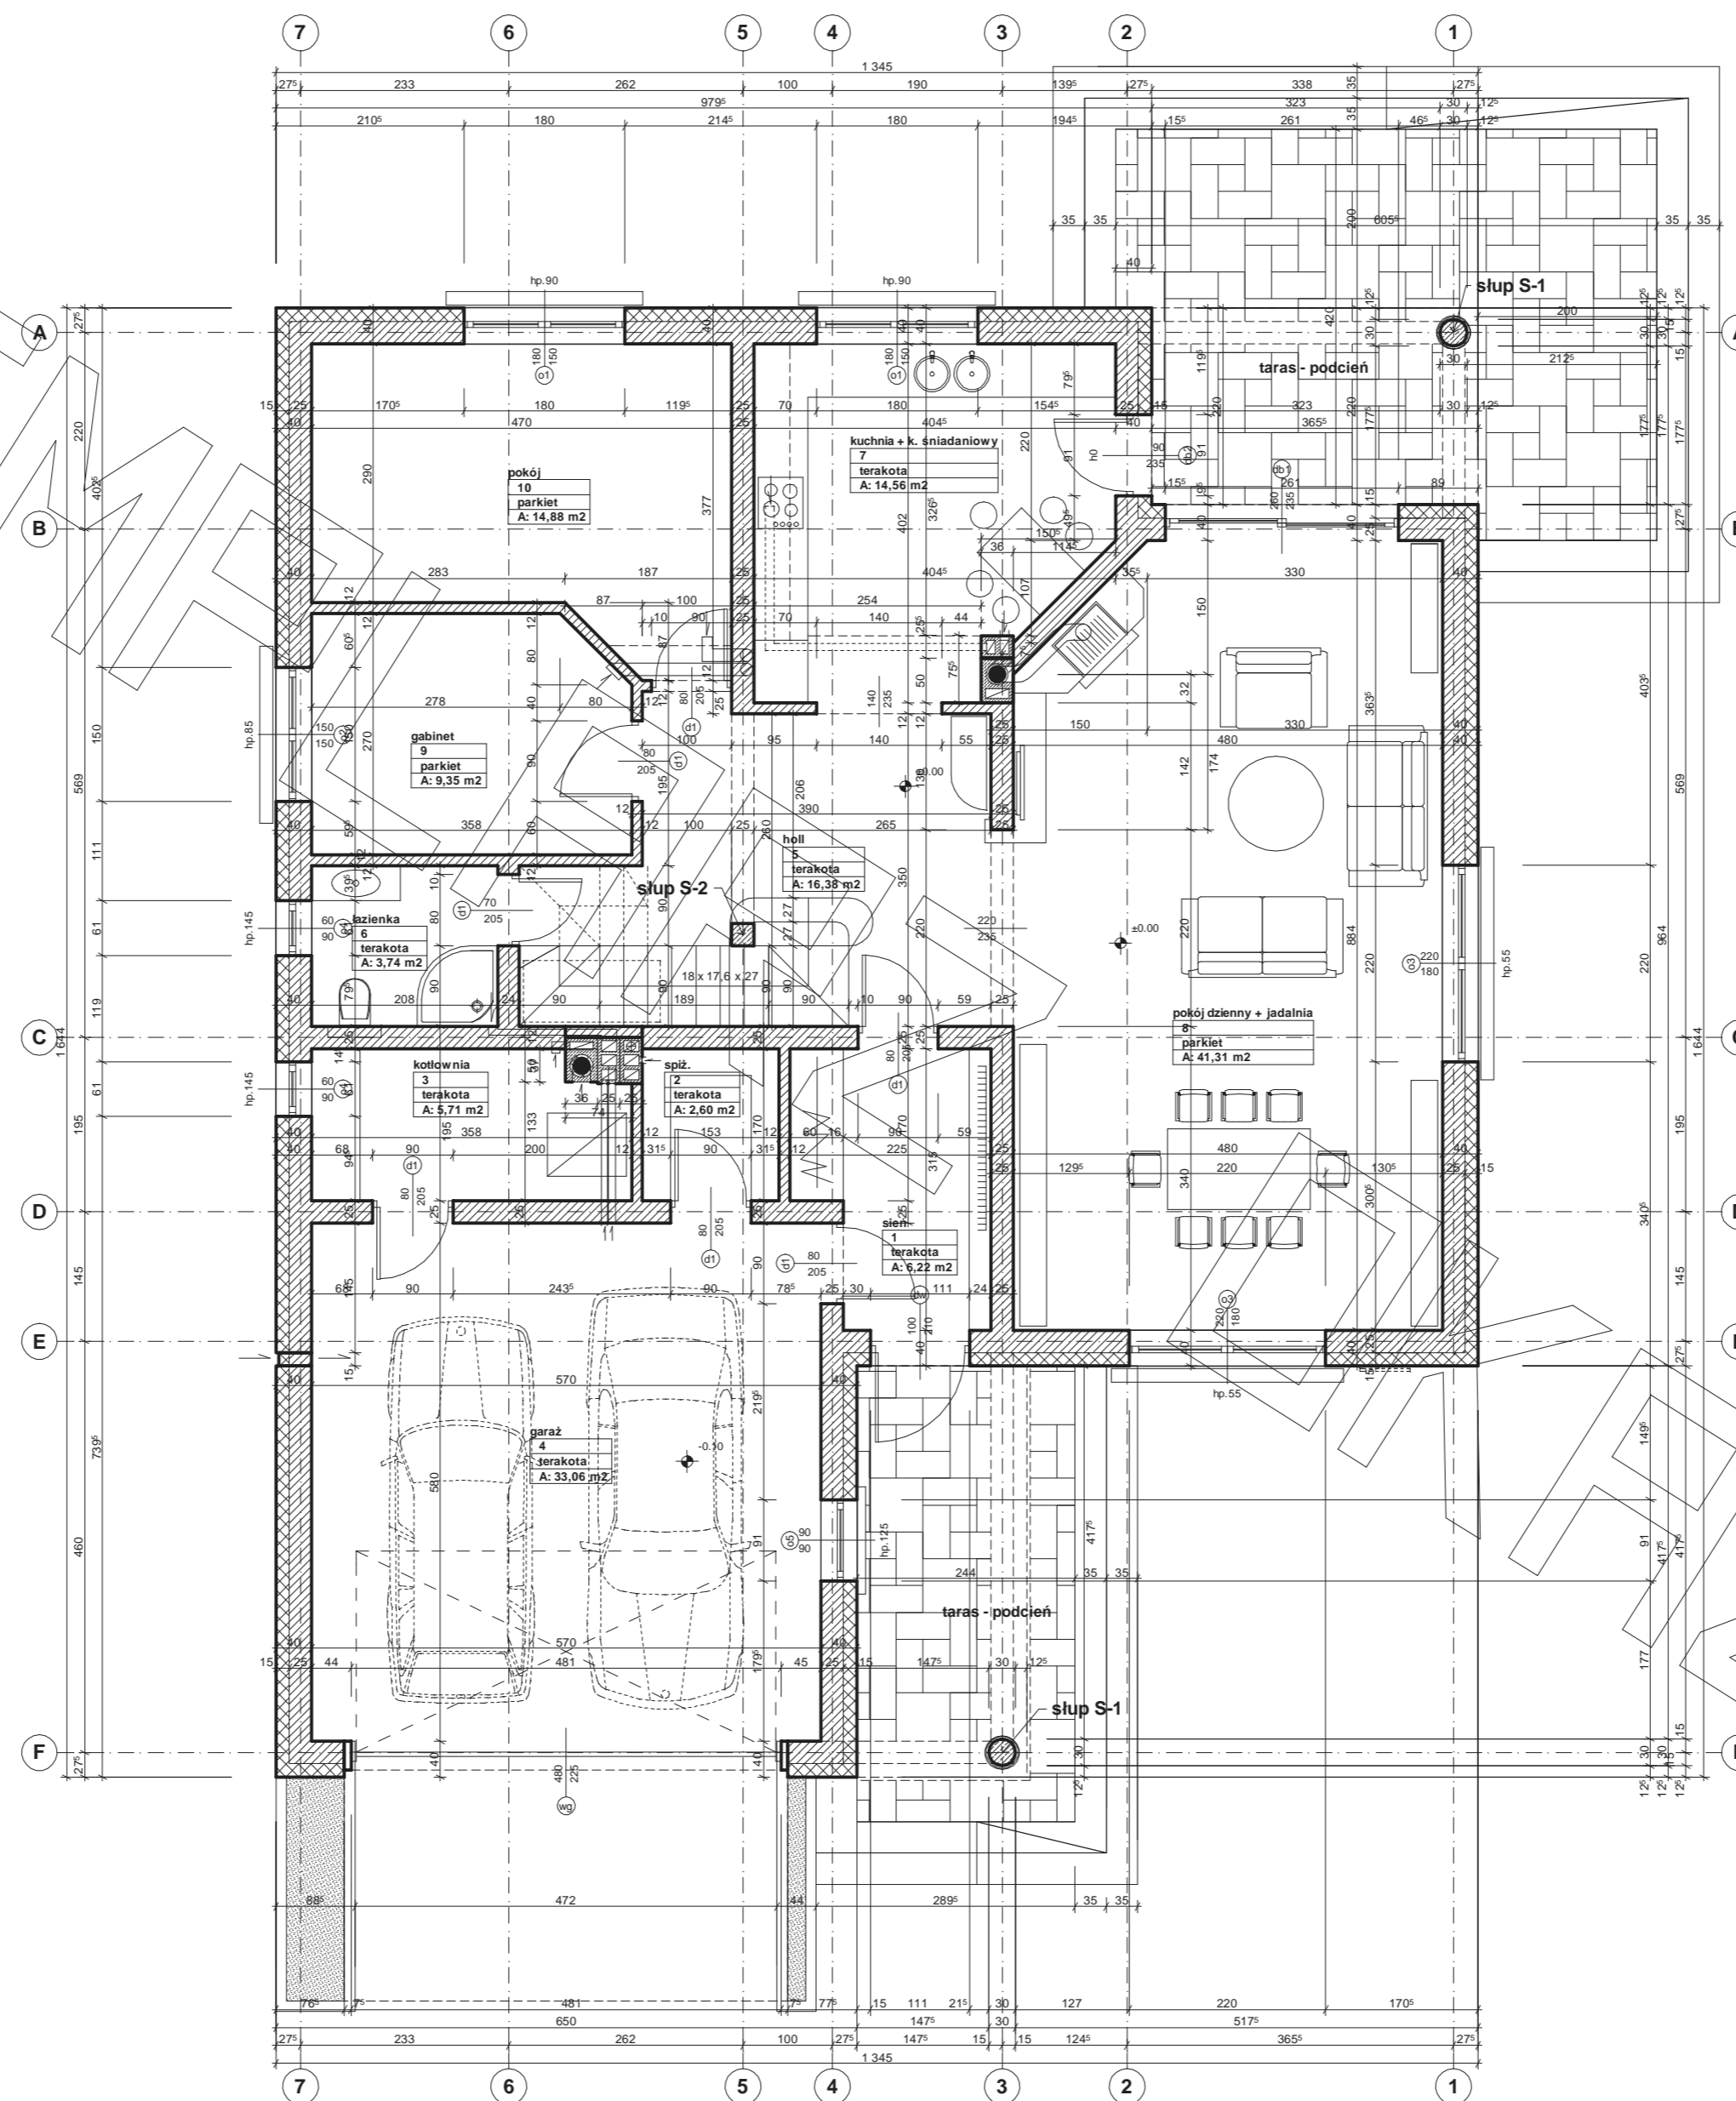

RZUT PODDASZA

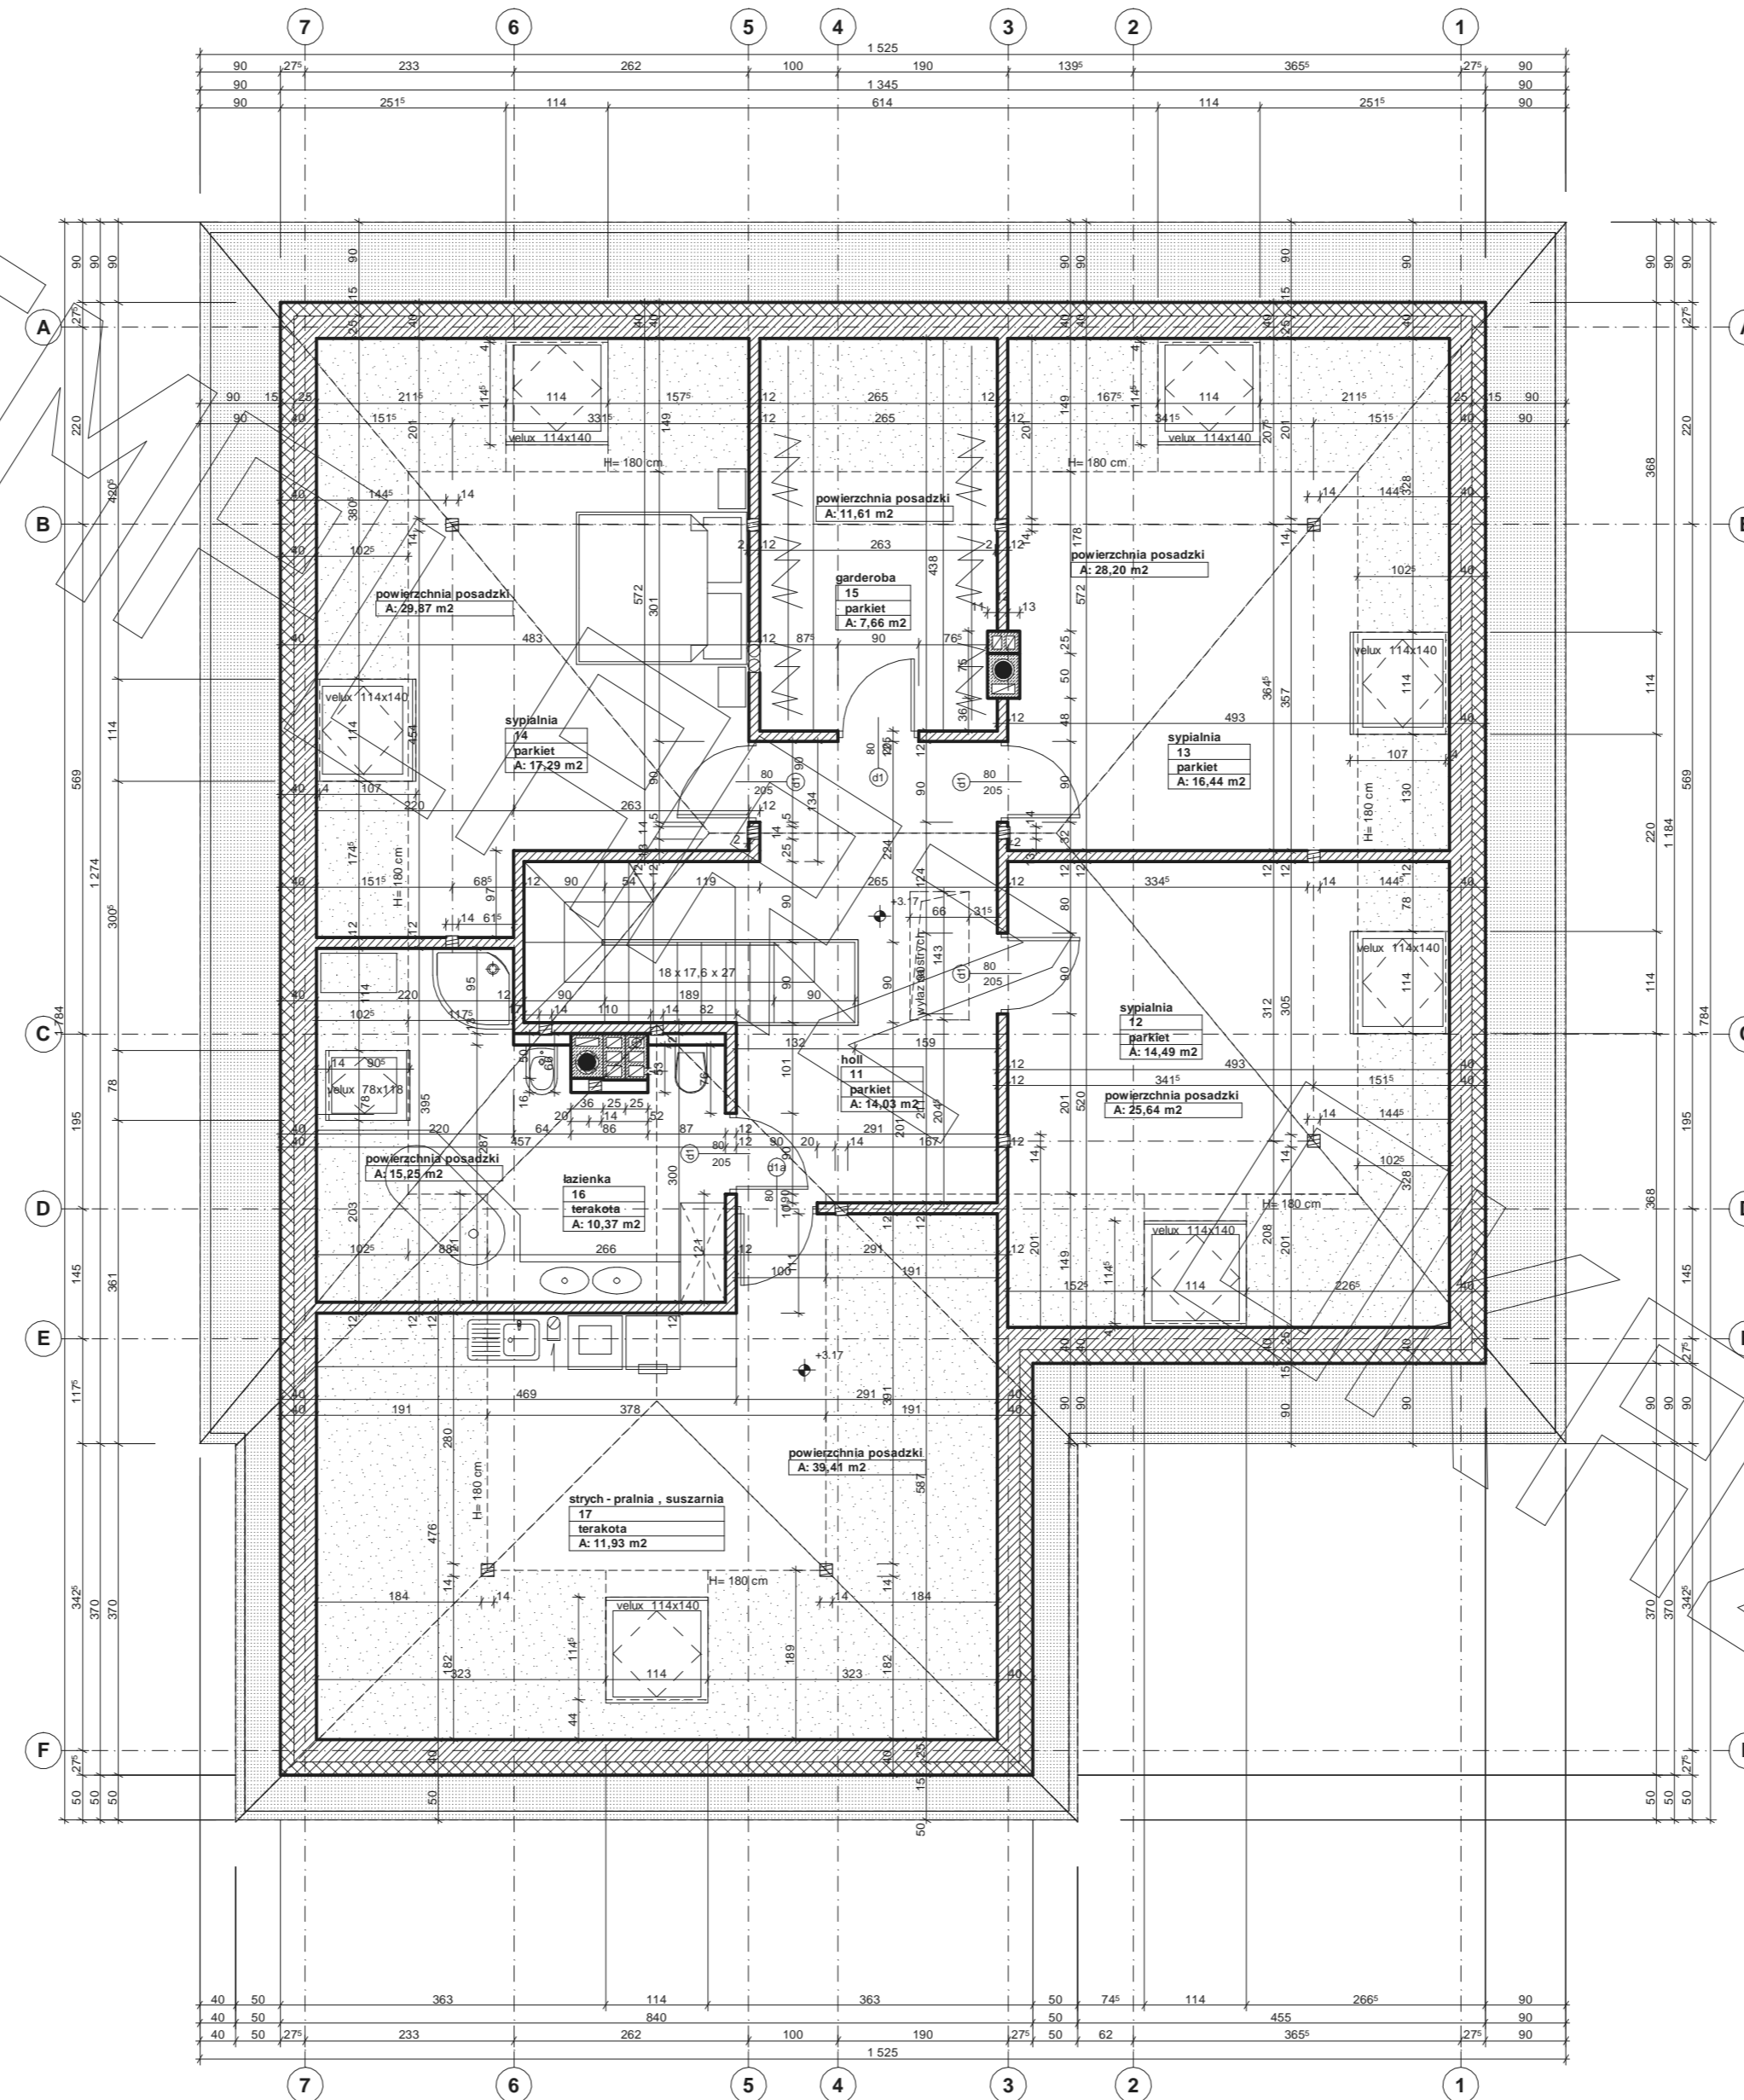

PRZEKRÓJ

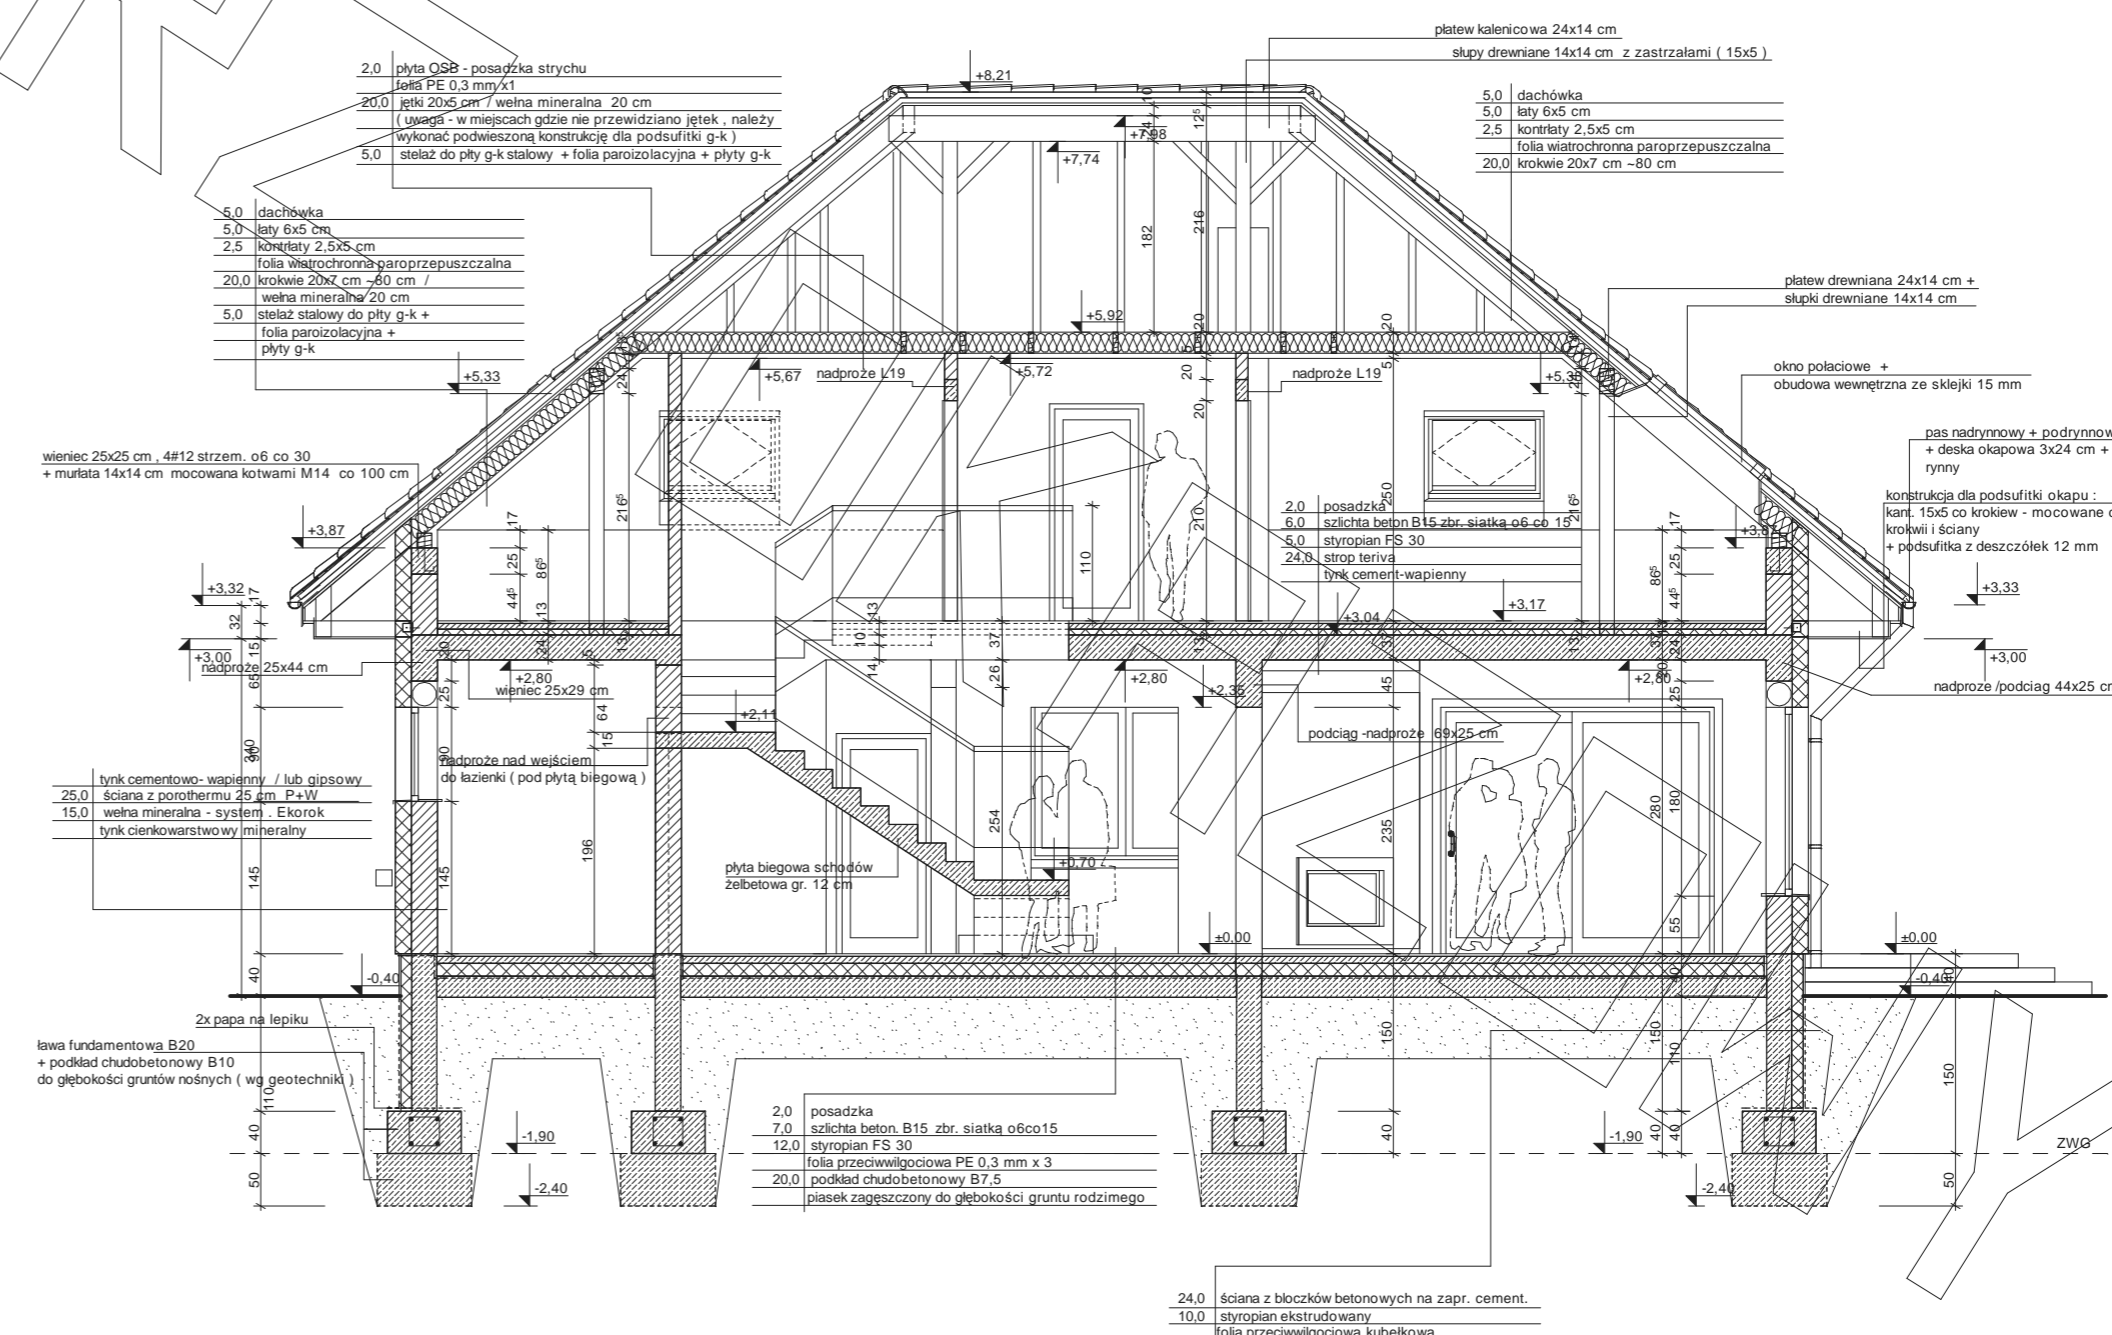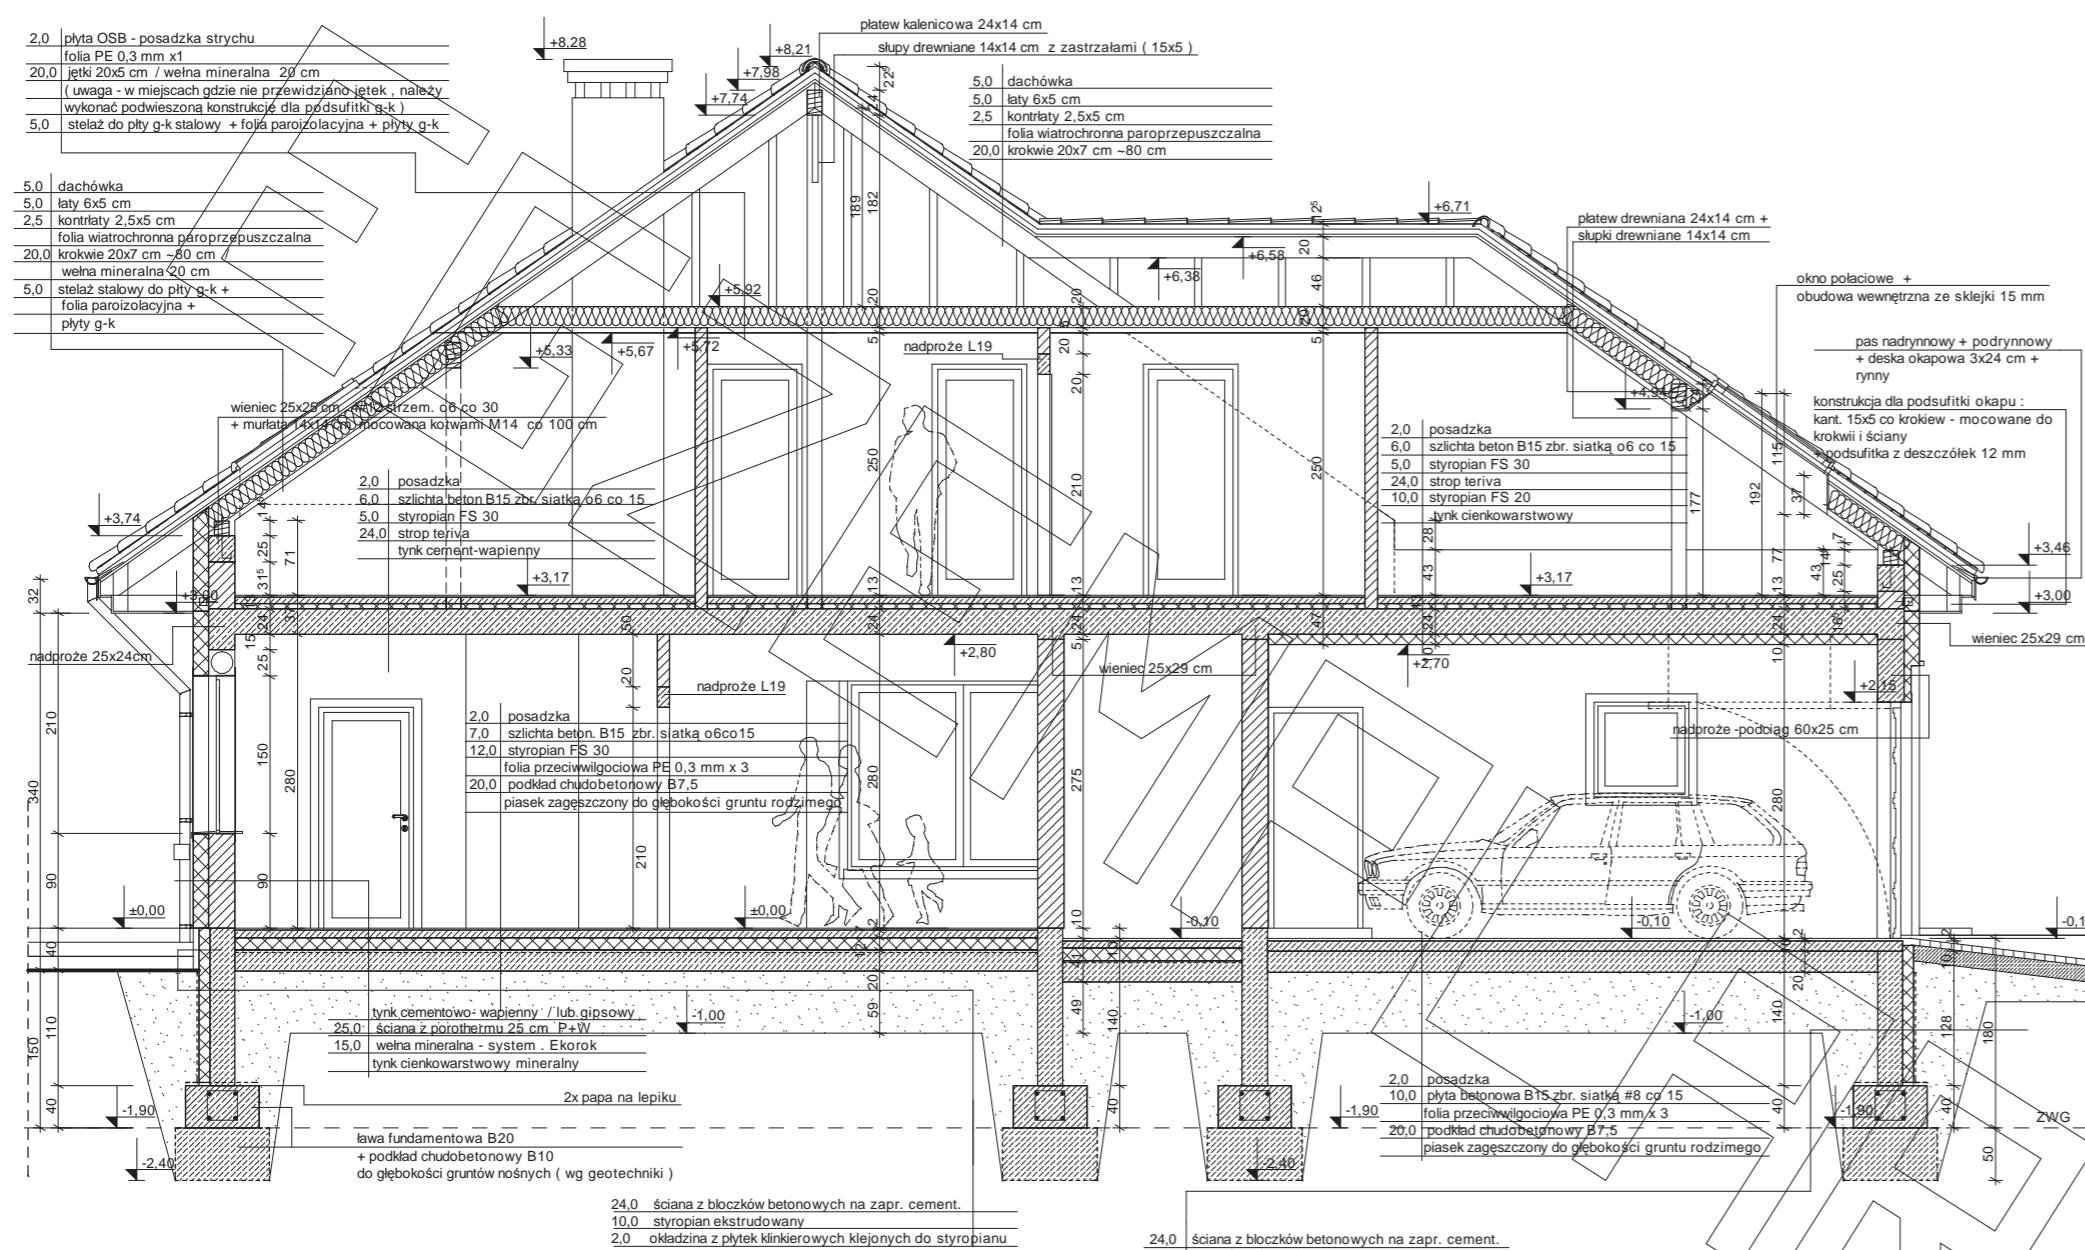





elewacja boczna :



elewacja frontowa :

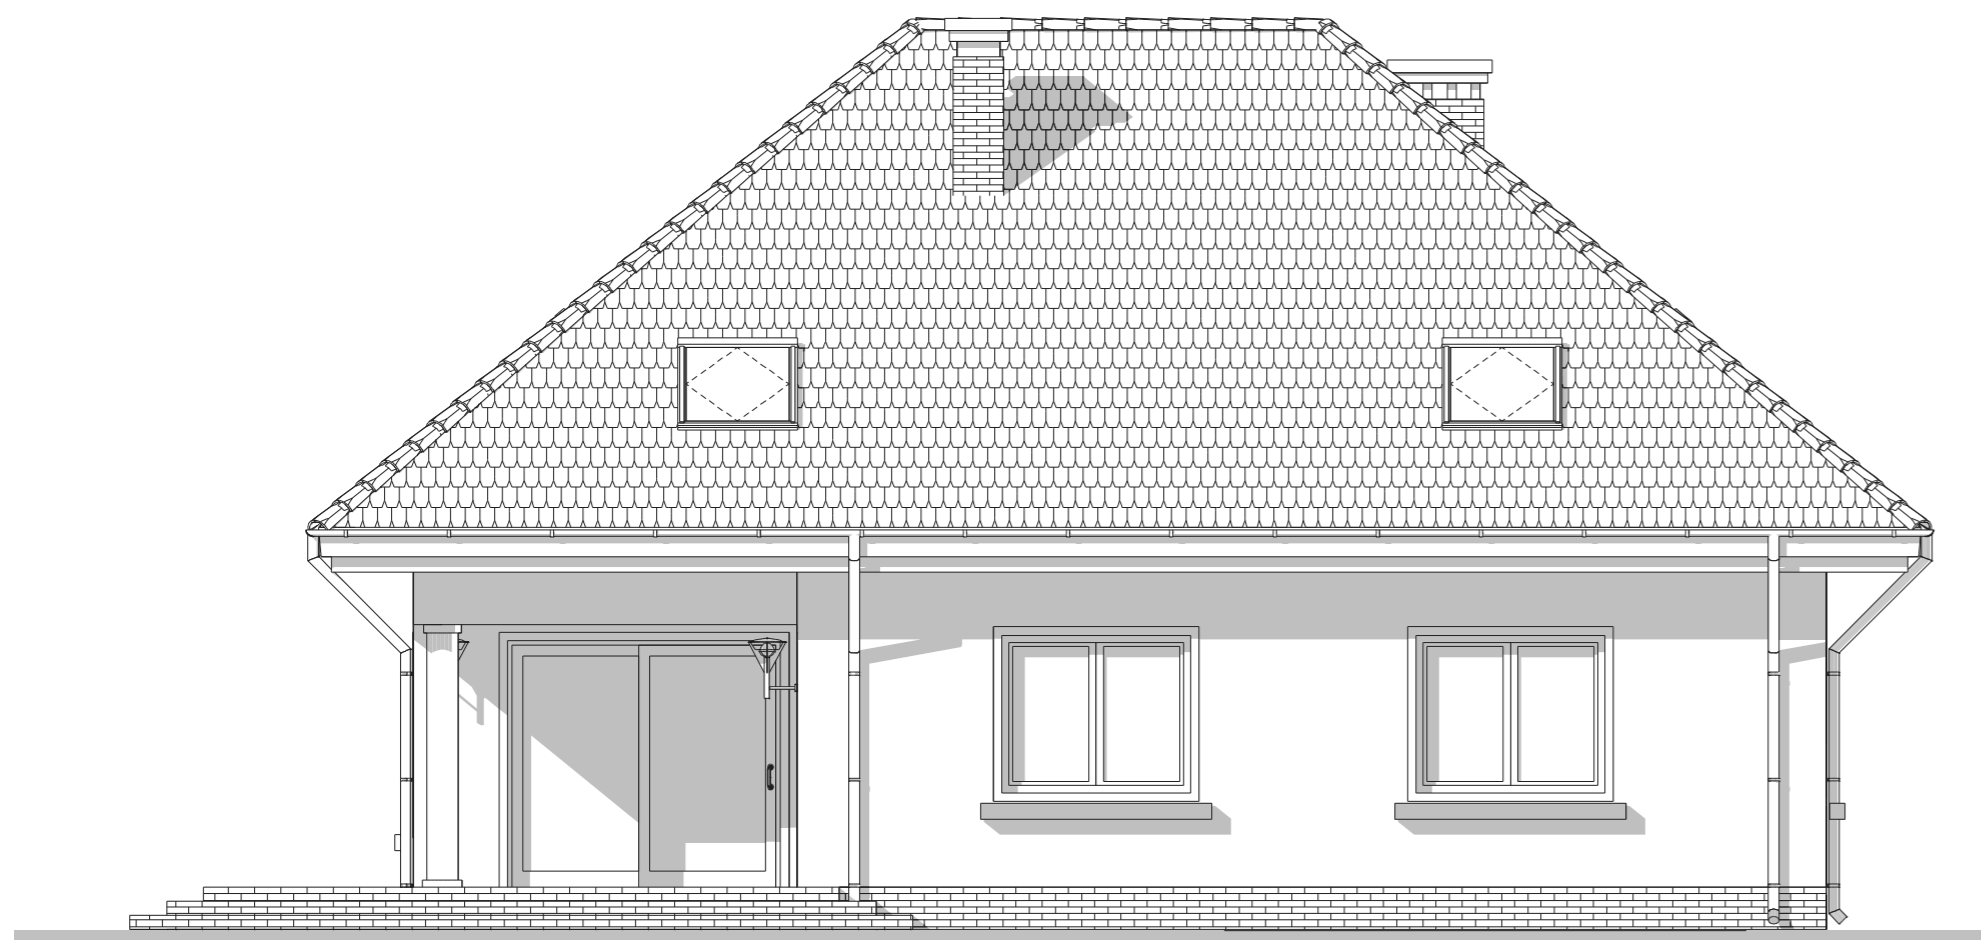

elewacja tylna :

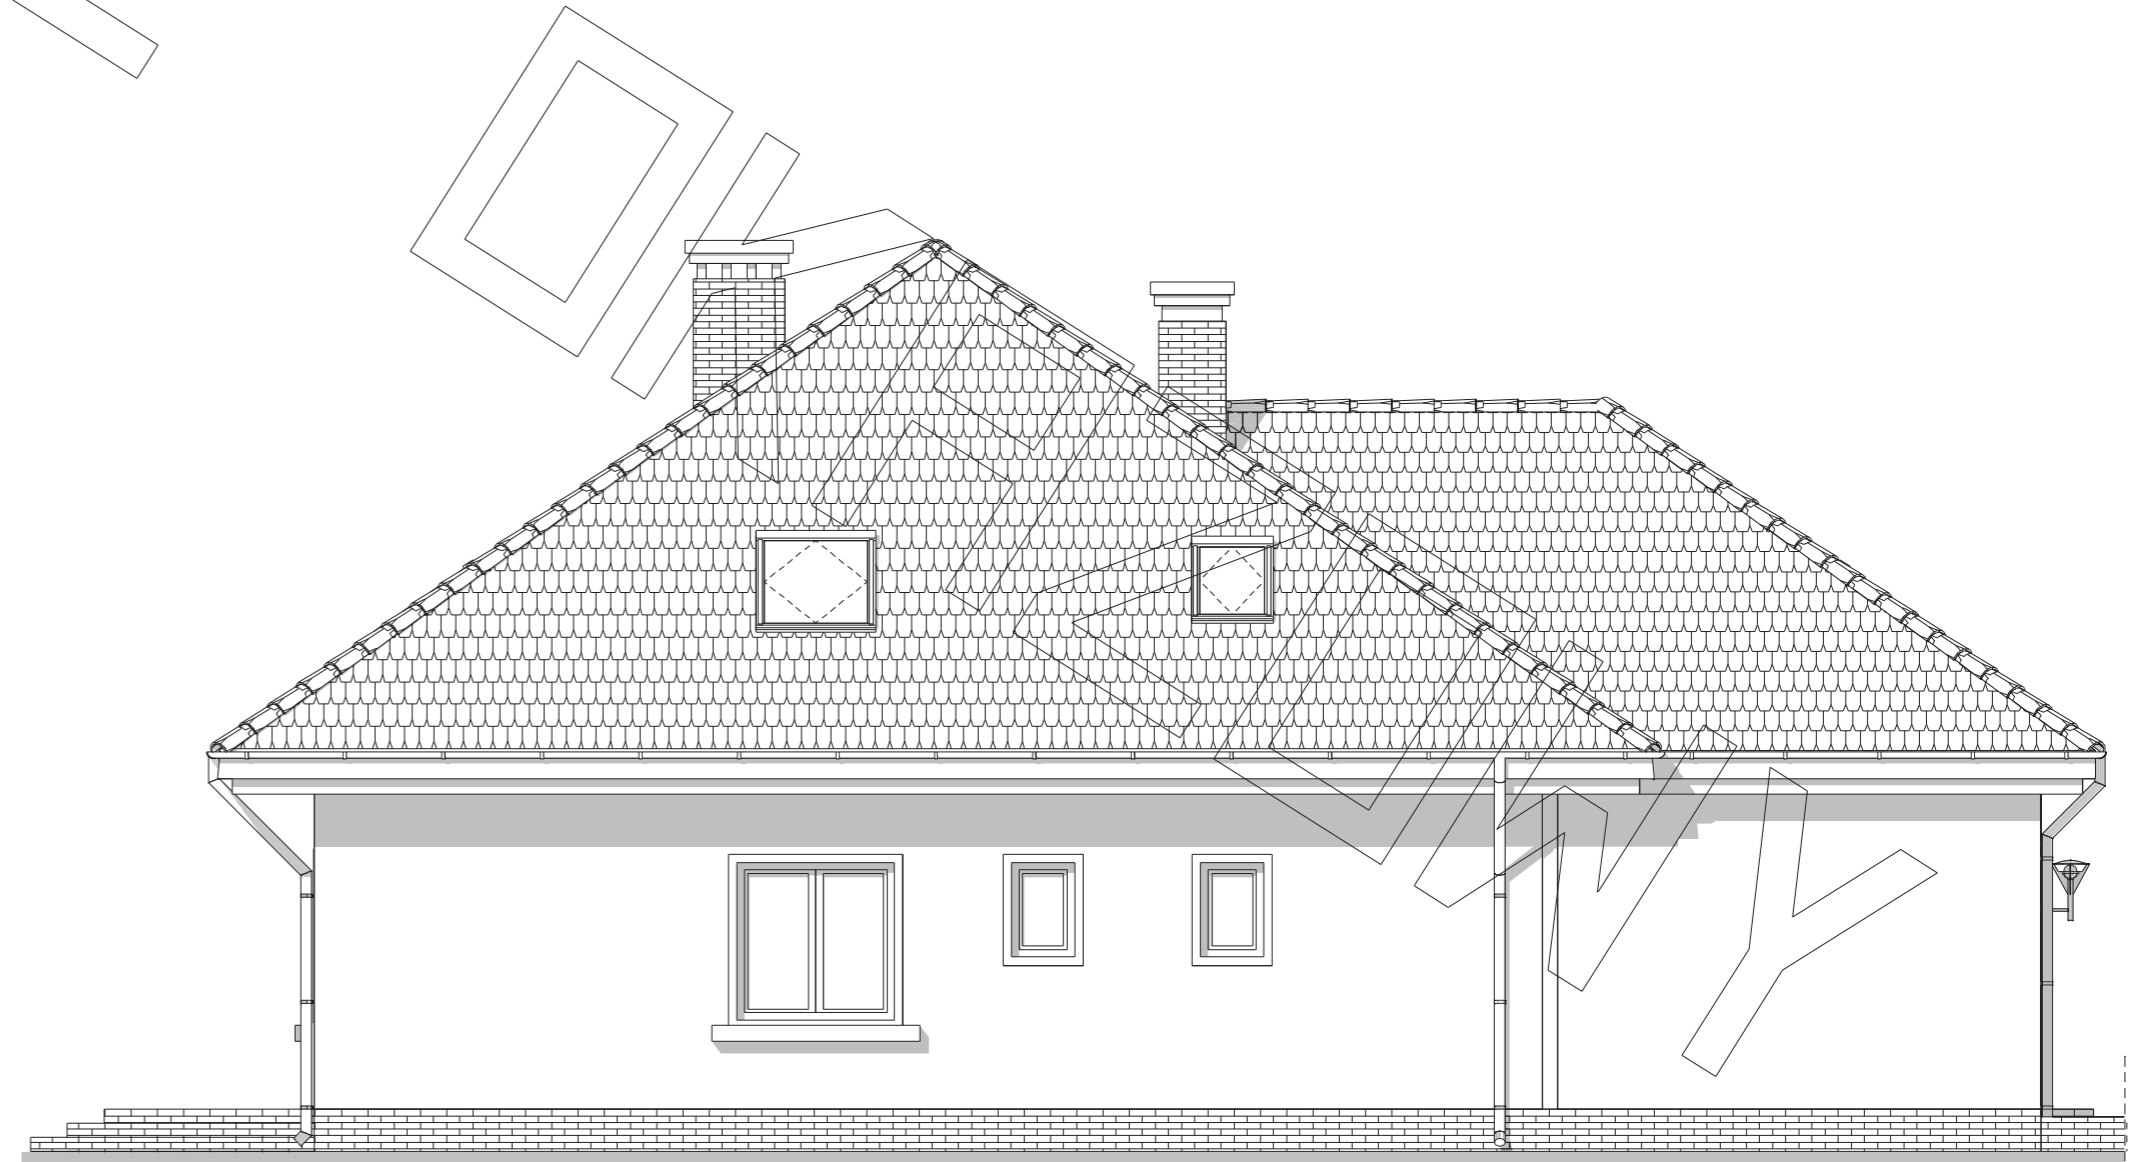

elewacja boczna :