




RZUT PARTERU

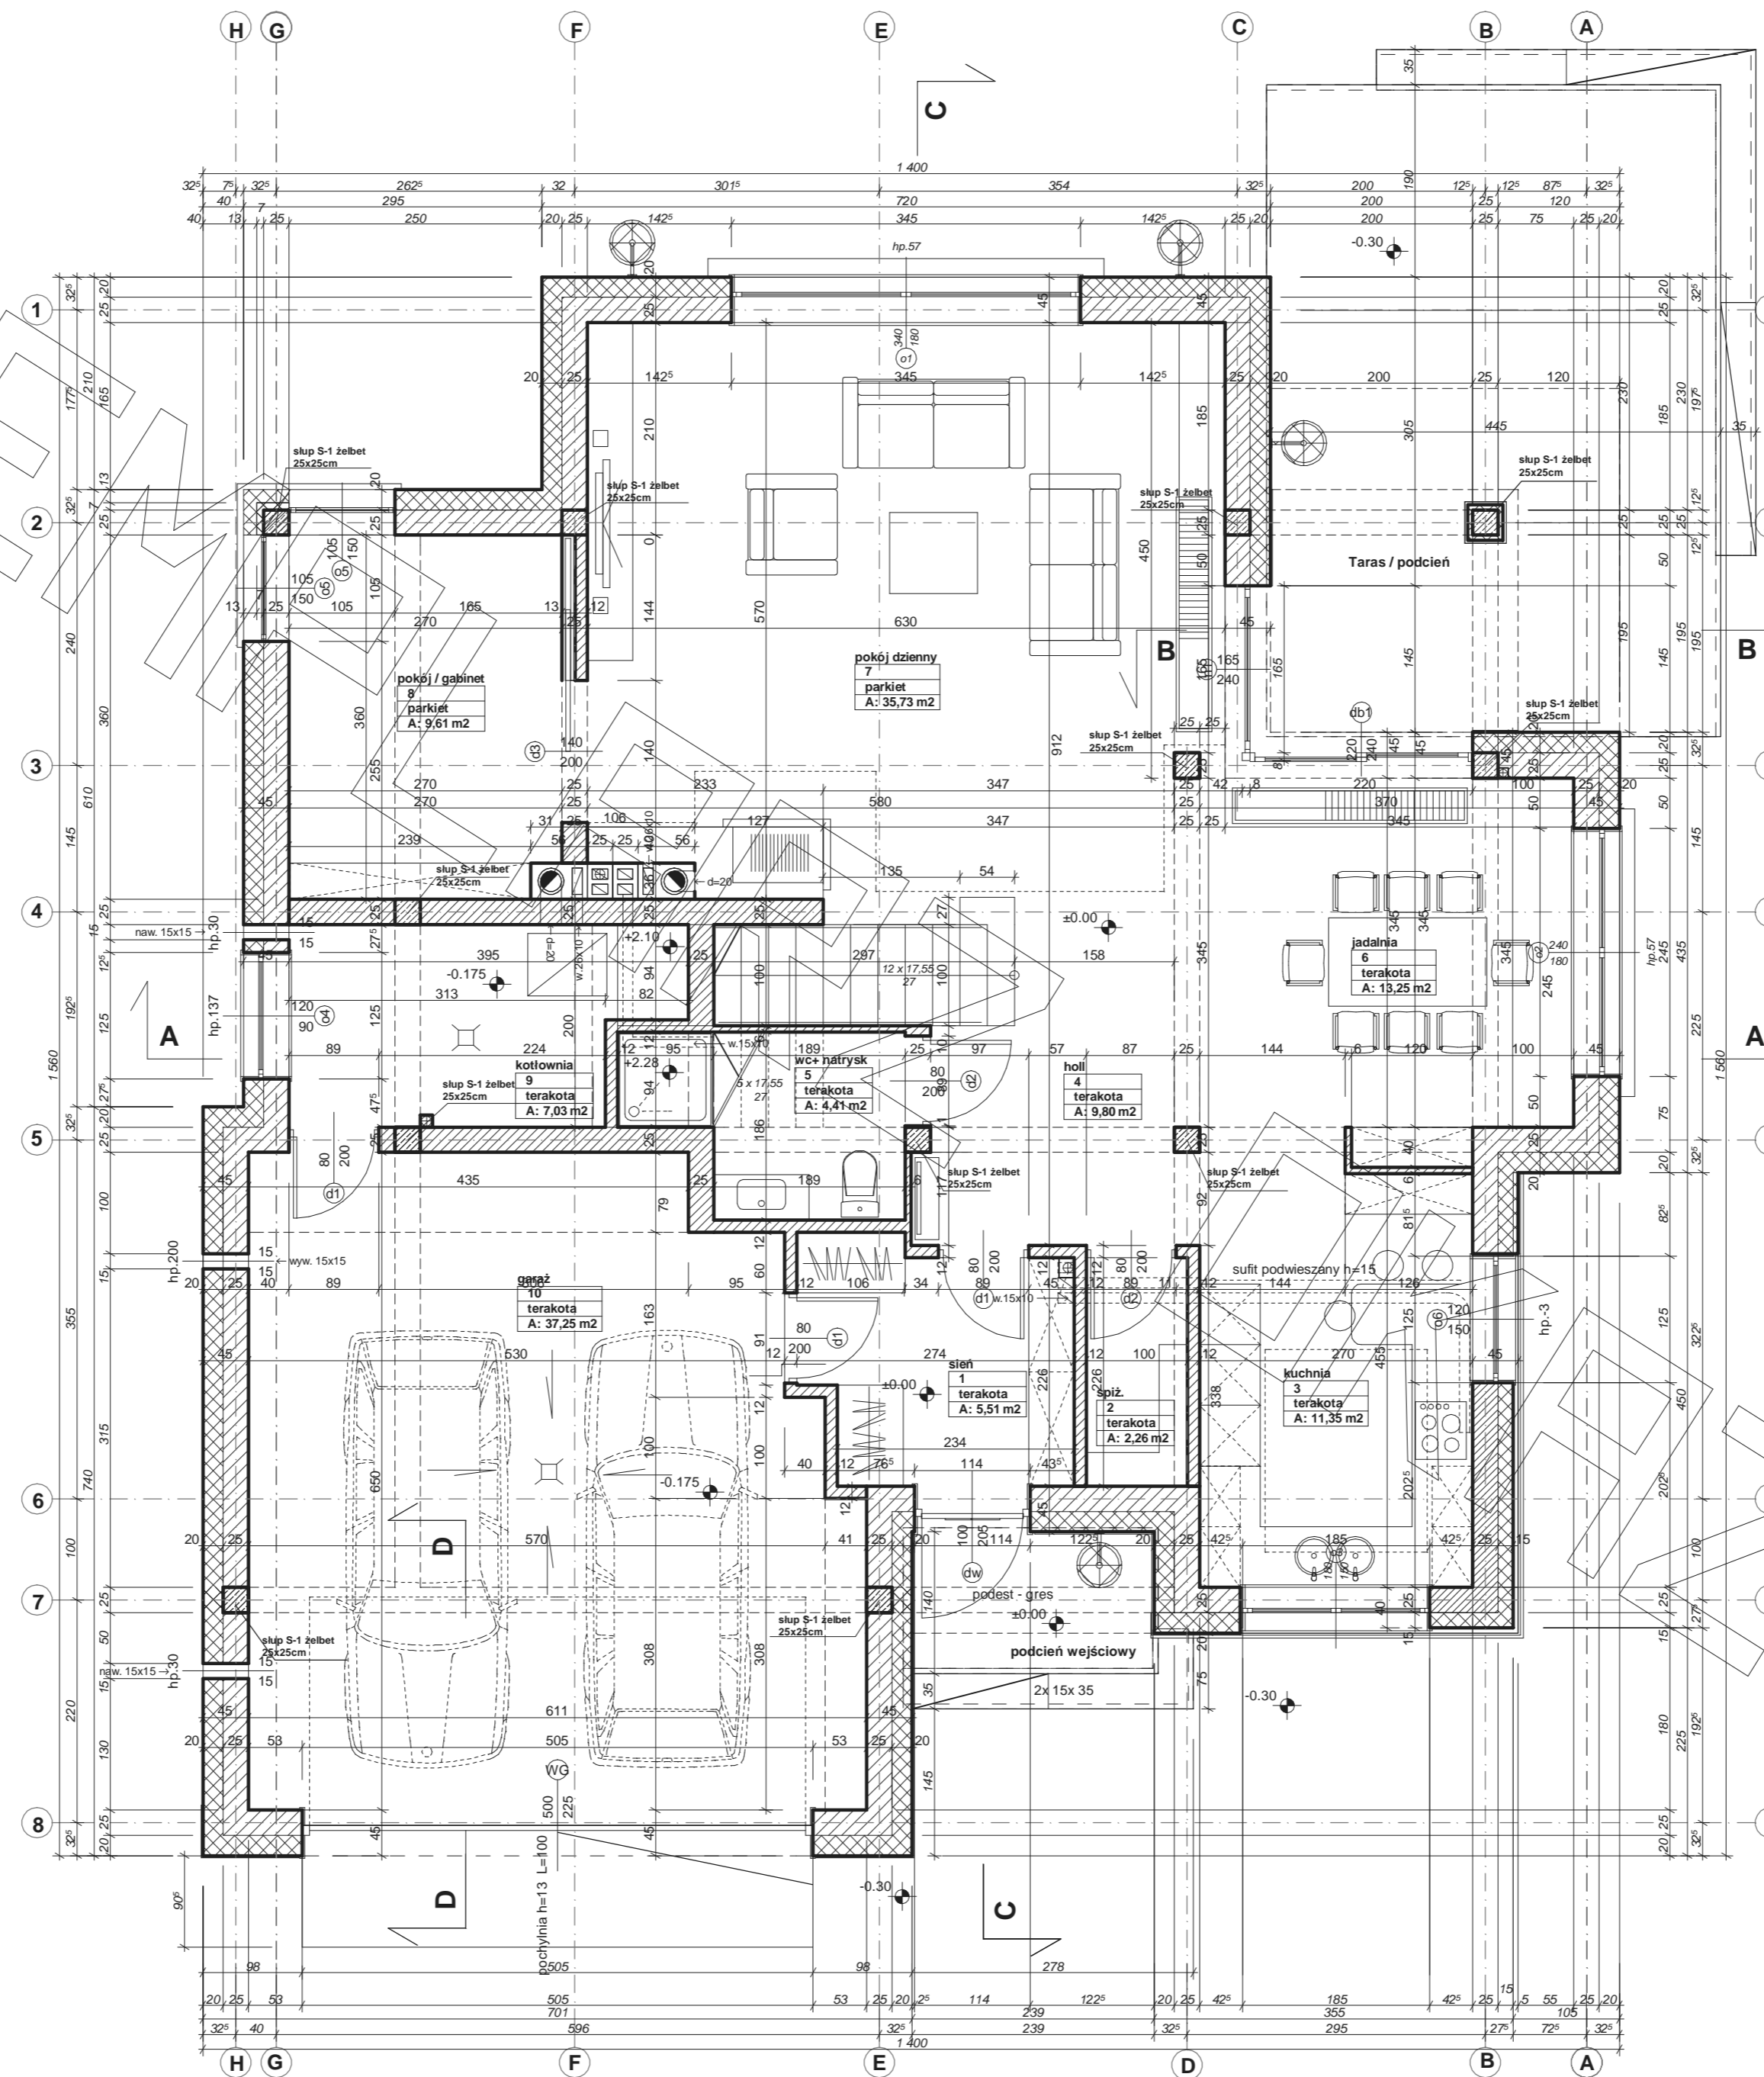


RZUT PIĘTRA

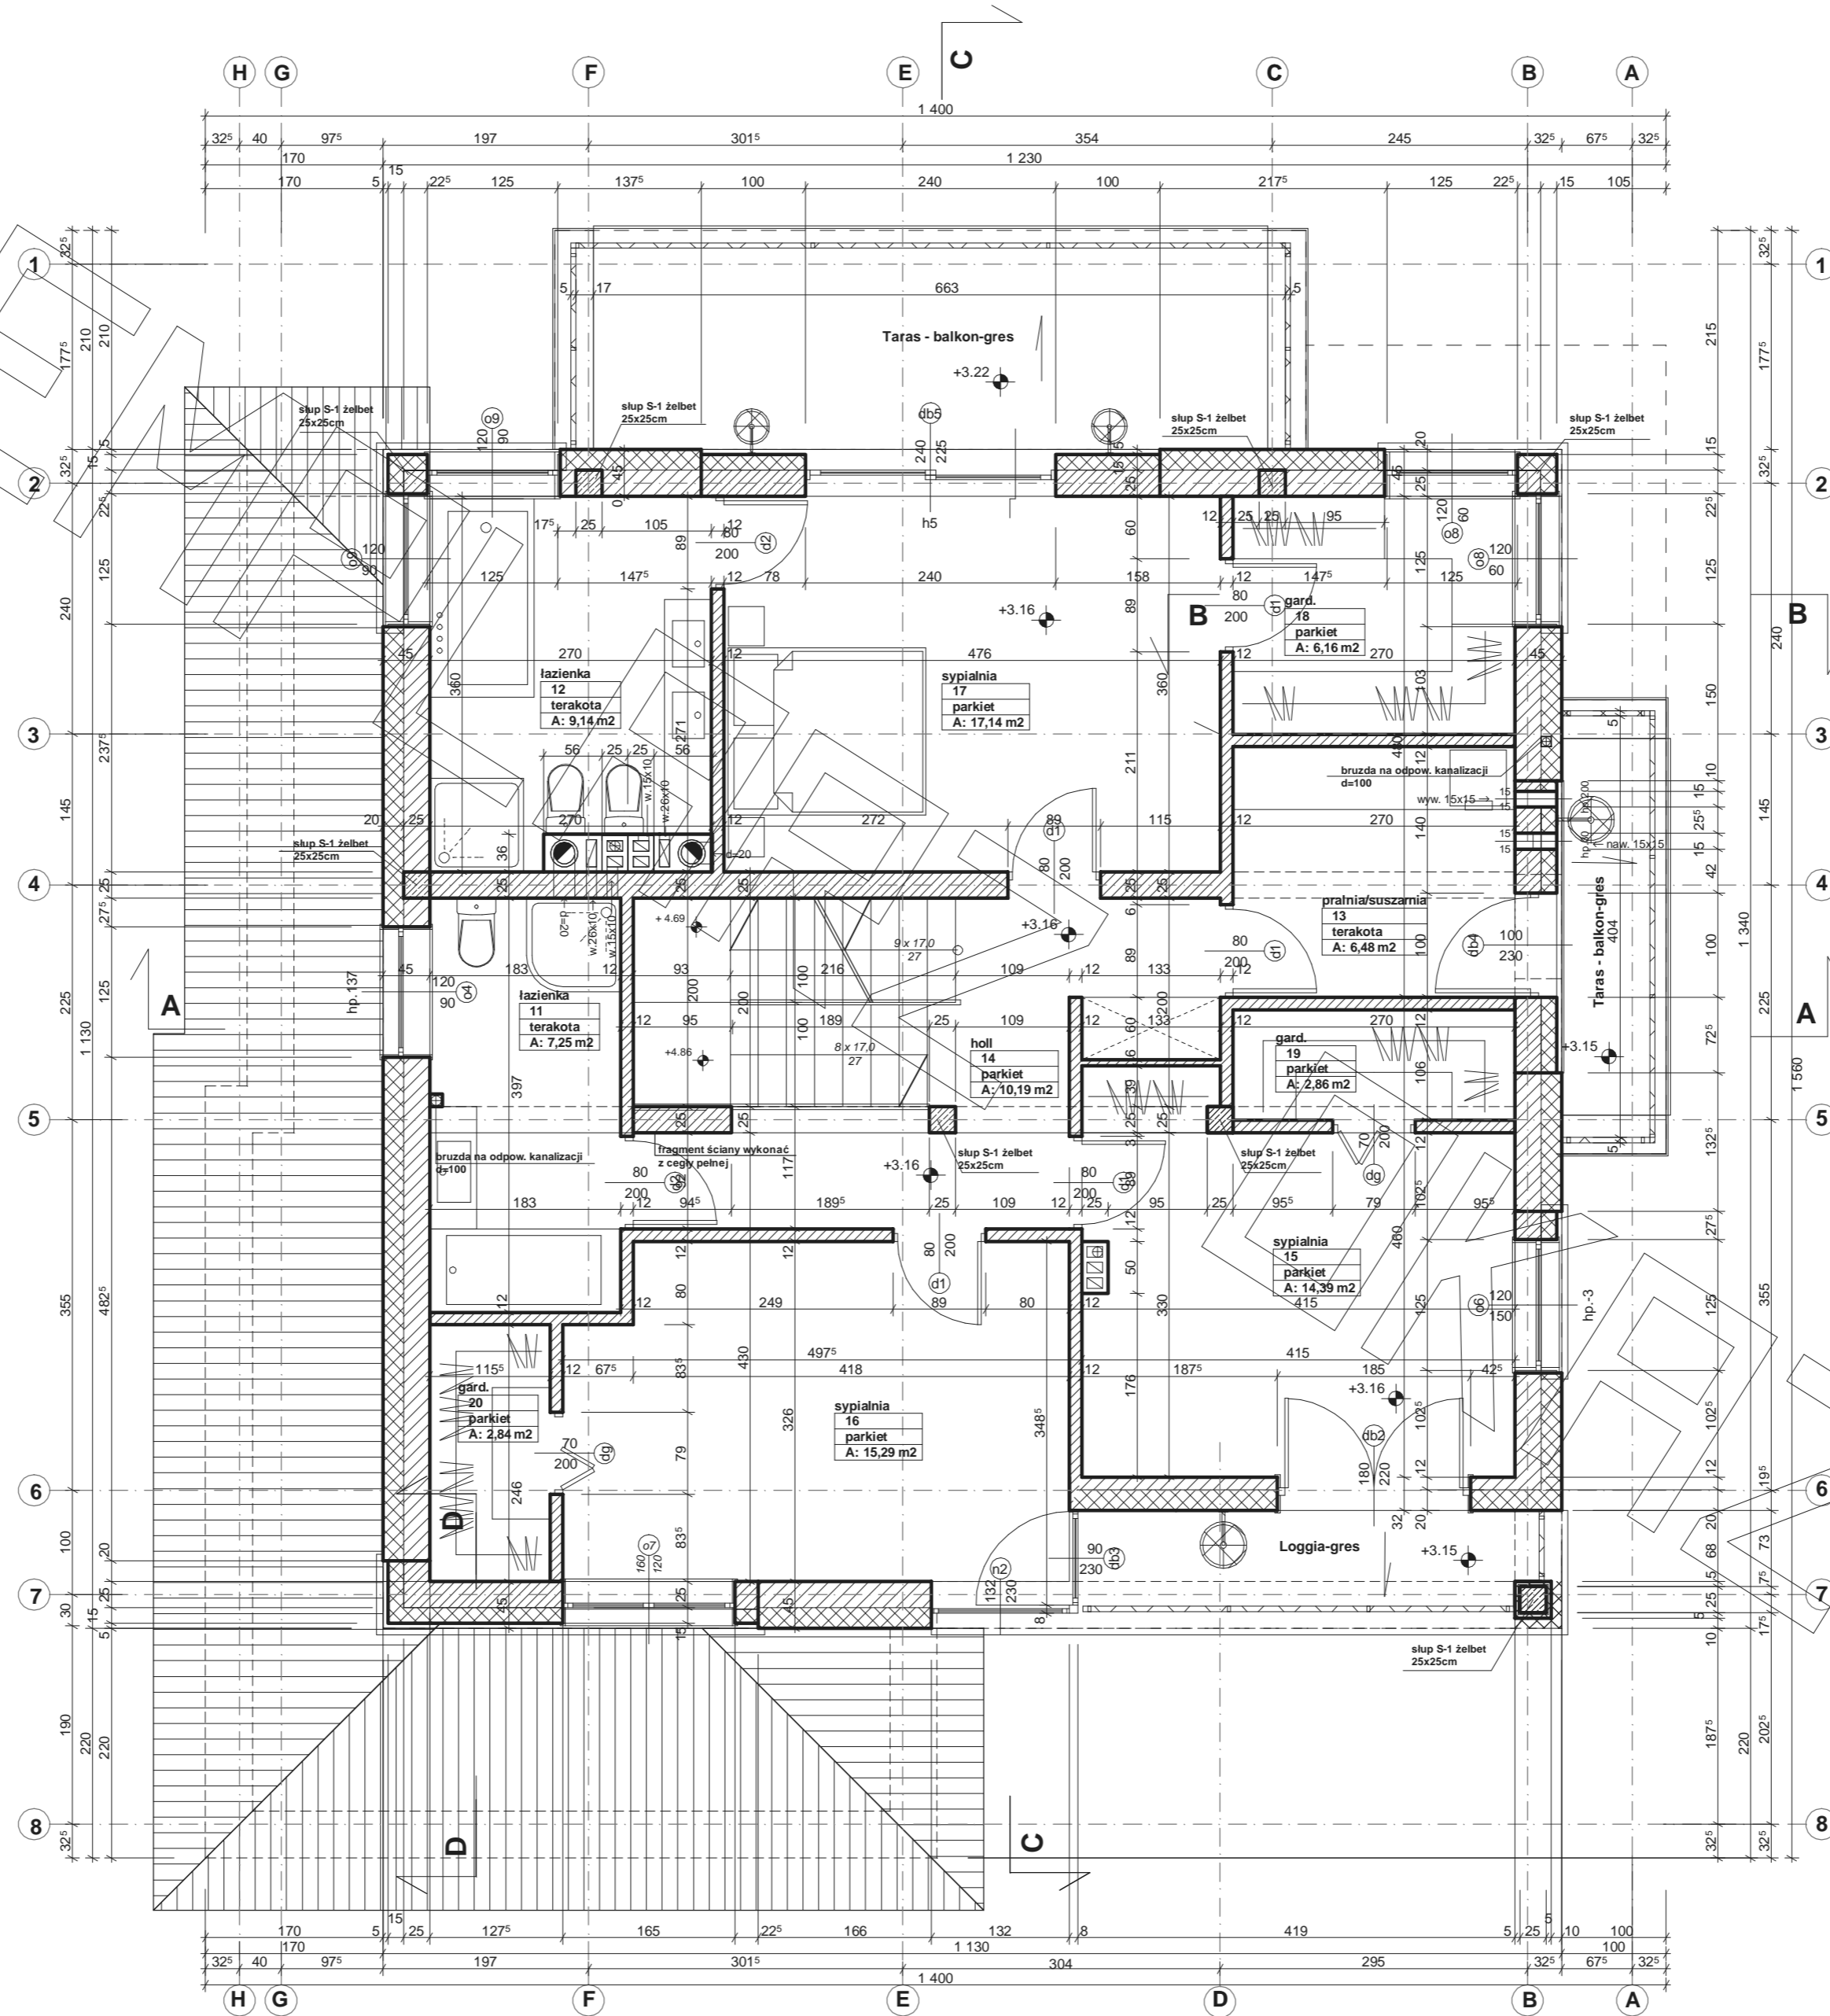


RZUT STRYCHU

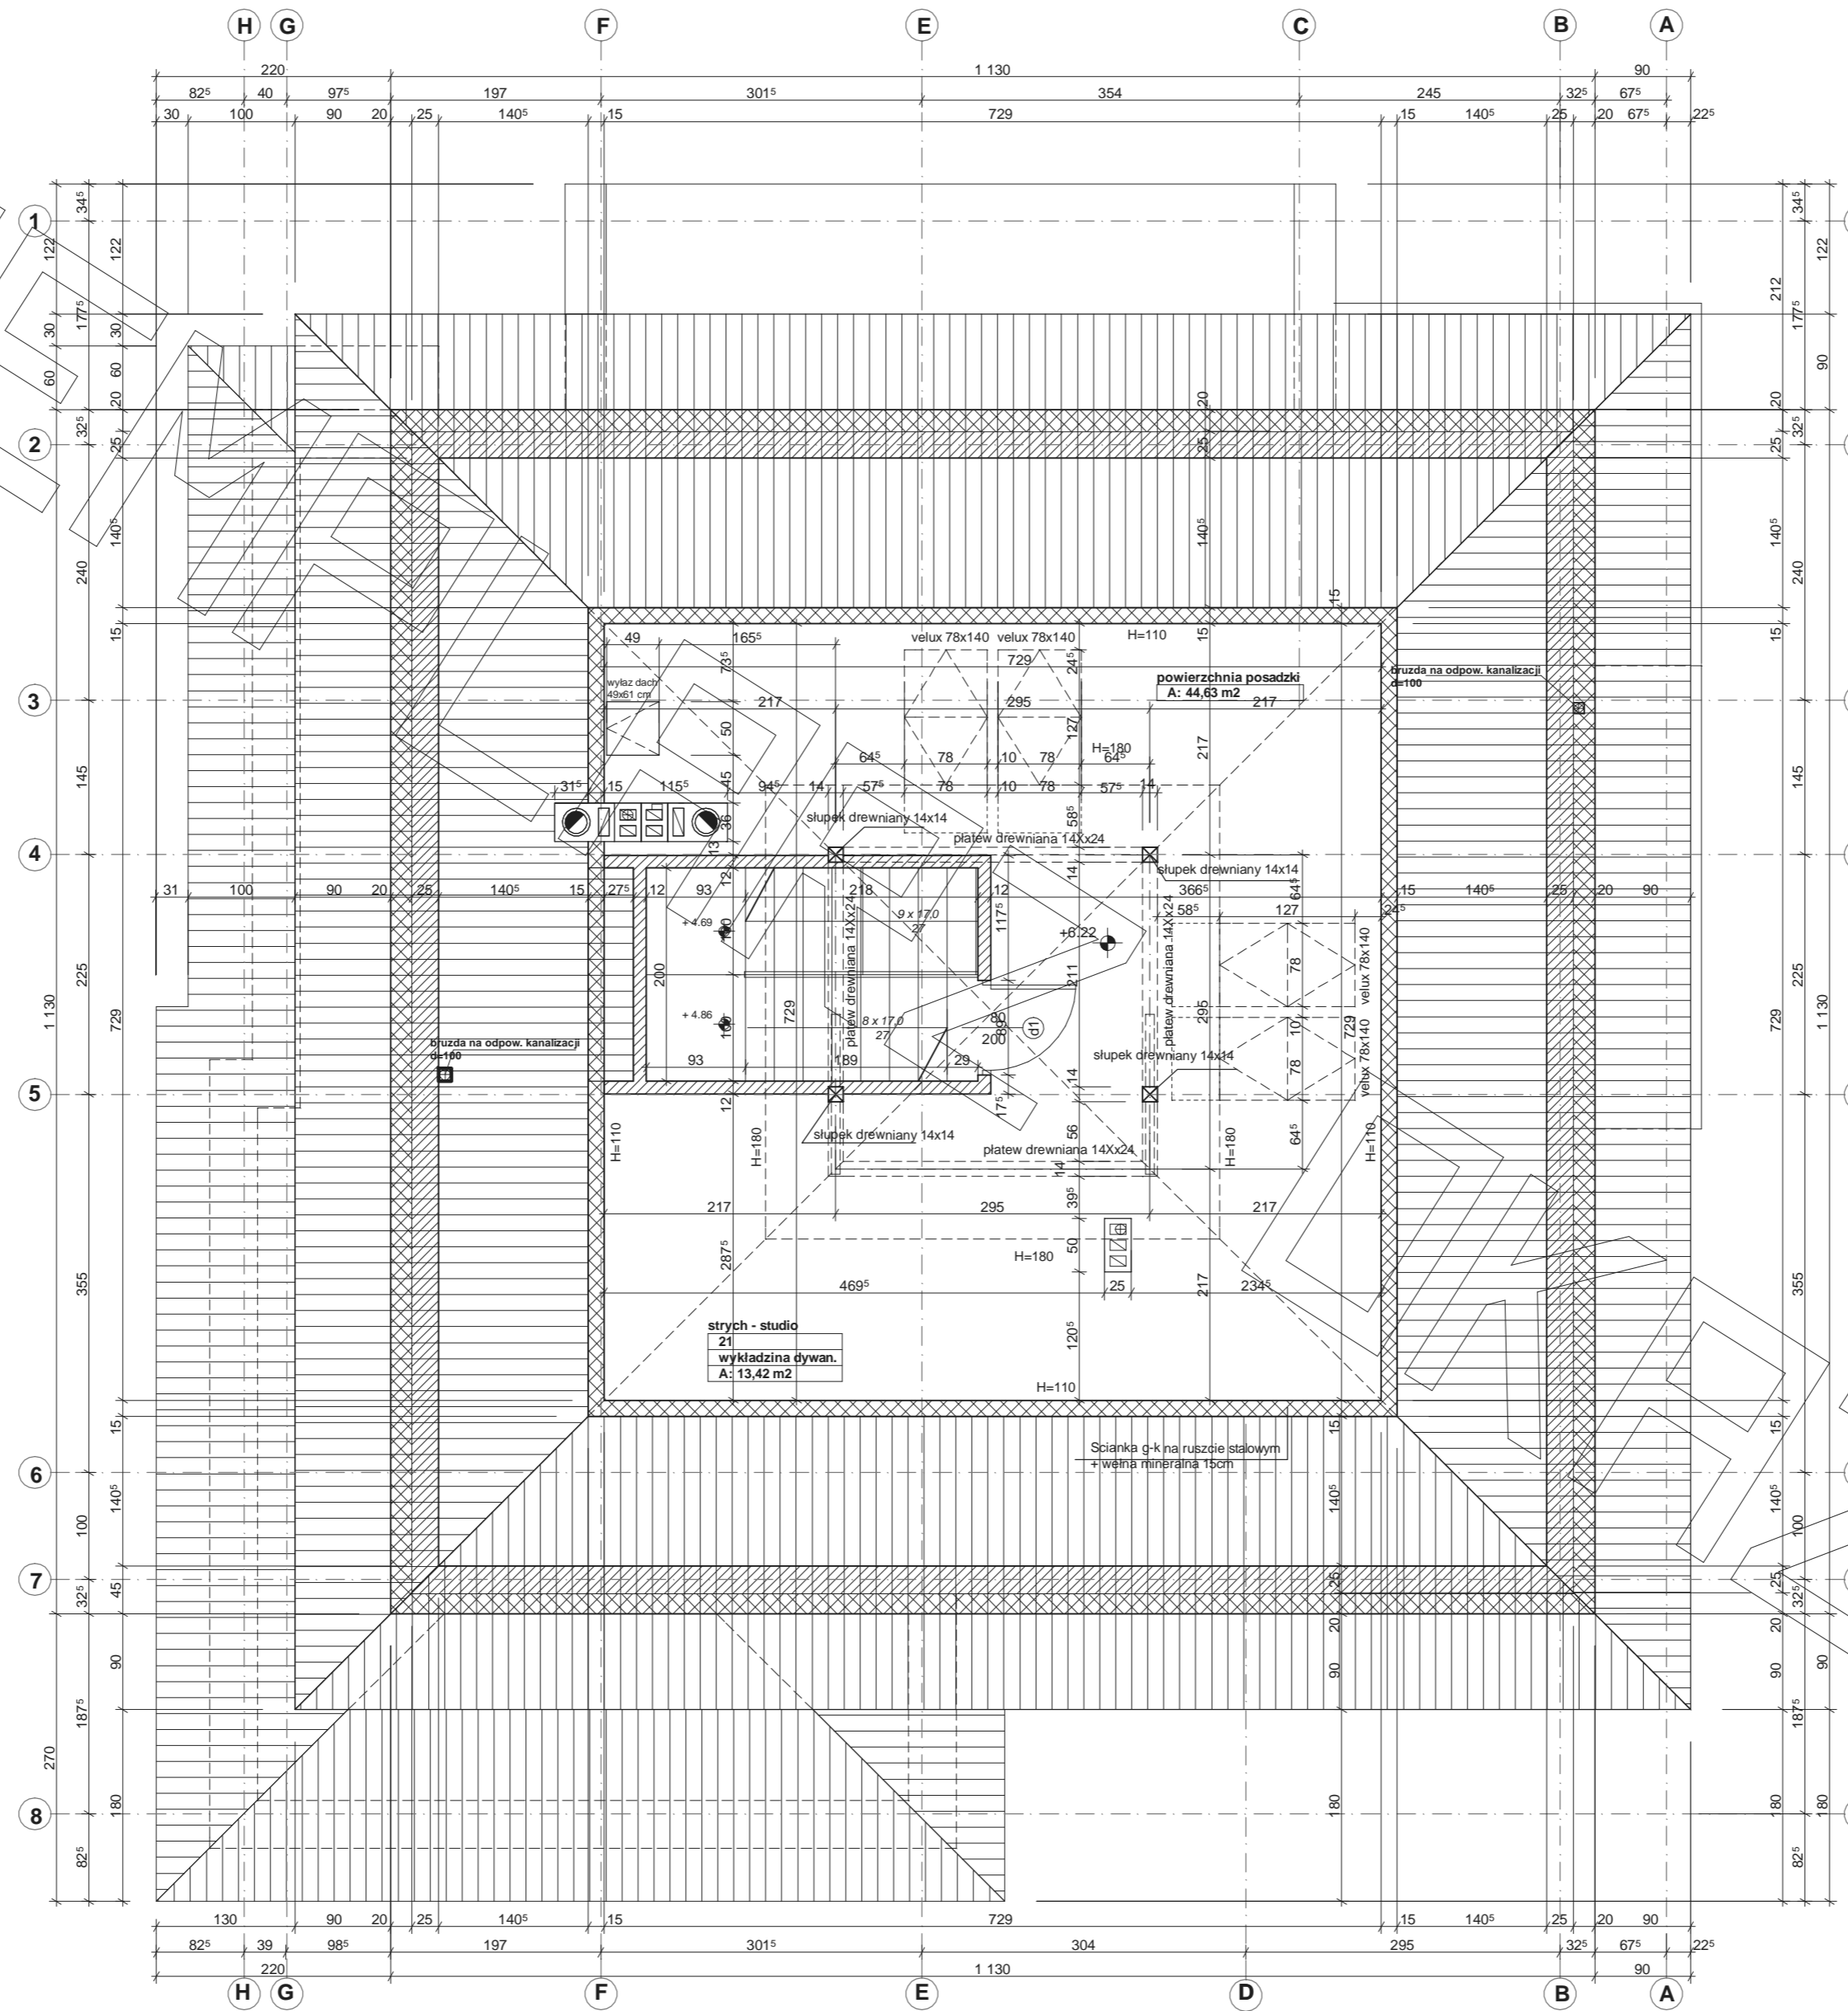

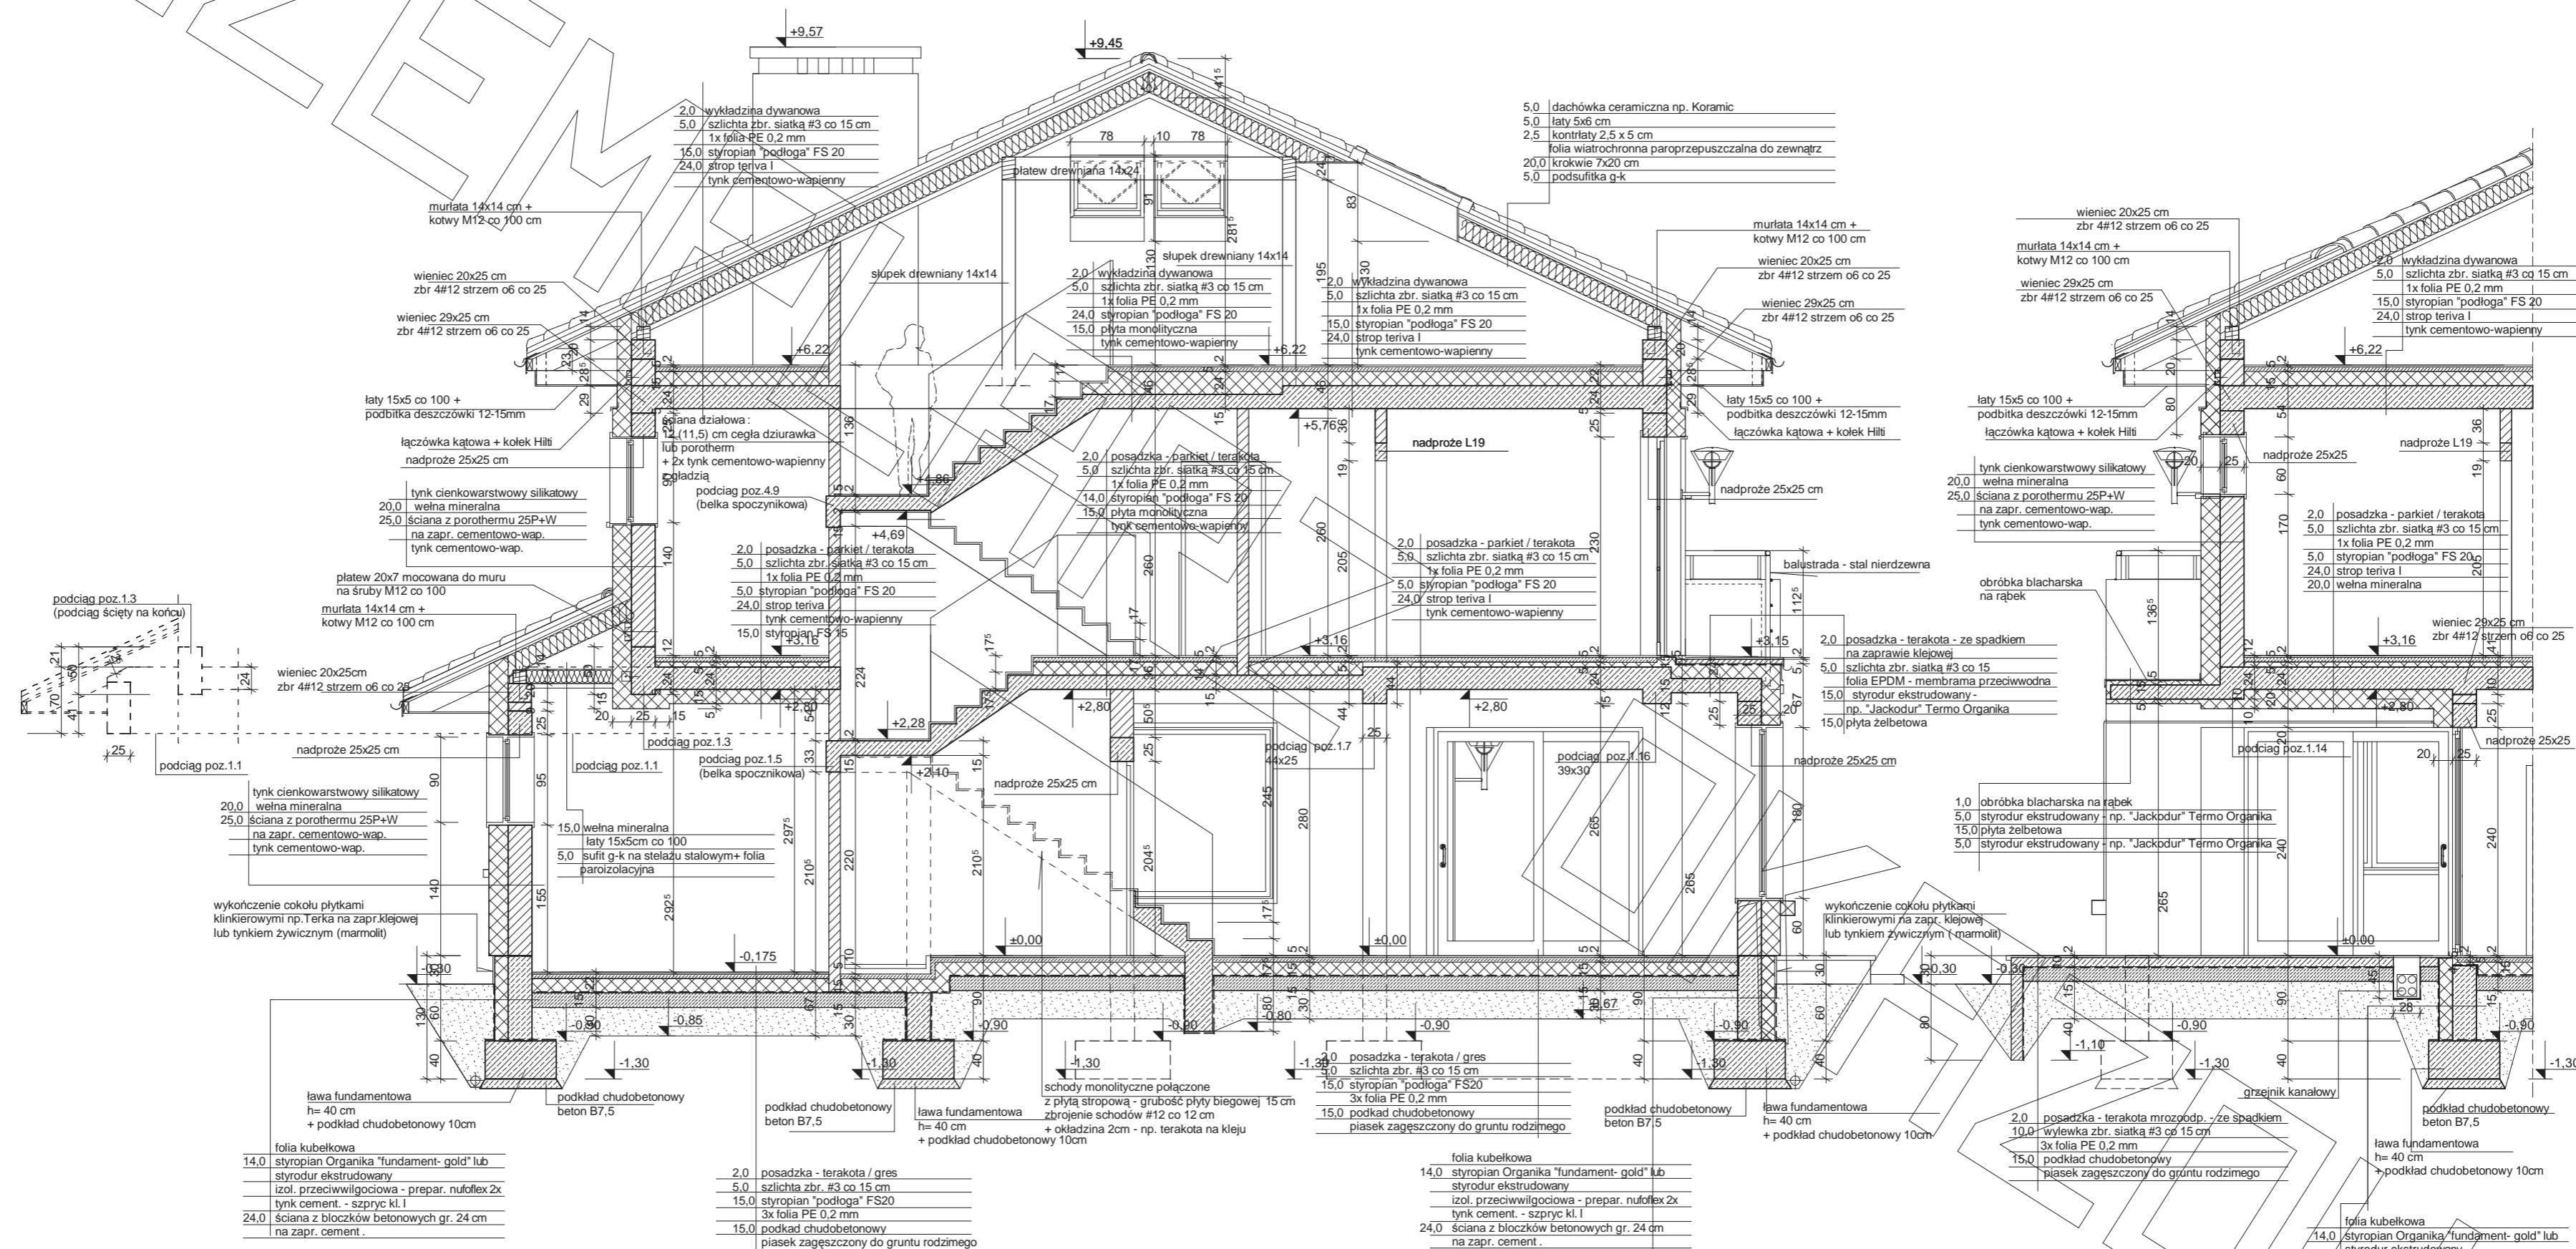

PRZEKRÓJ POPRZECZNY "A" (PRZEZ KLATKĘ SCHODOWĄ)

FRAGMENT PRZEKROJU POPRZECZNEGO "B"

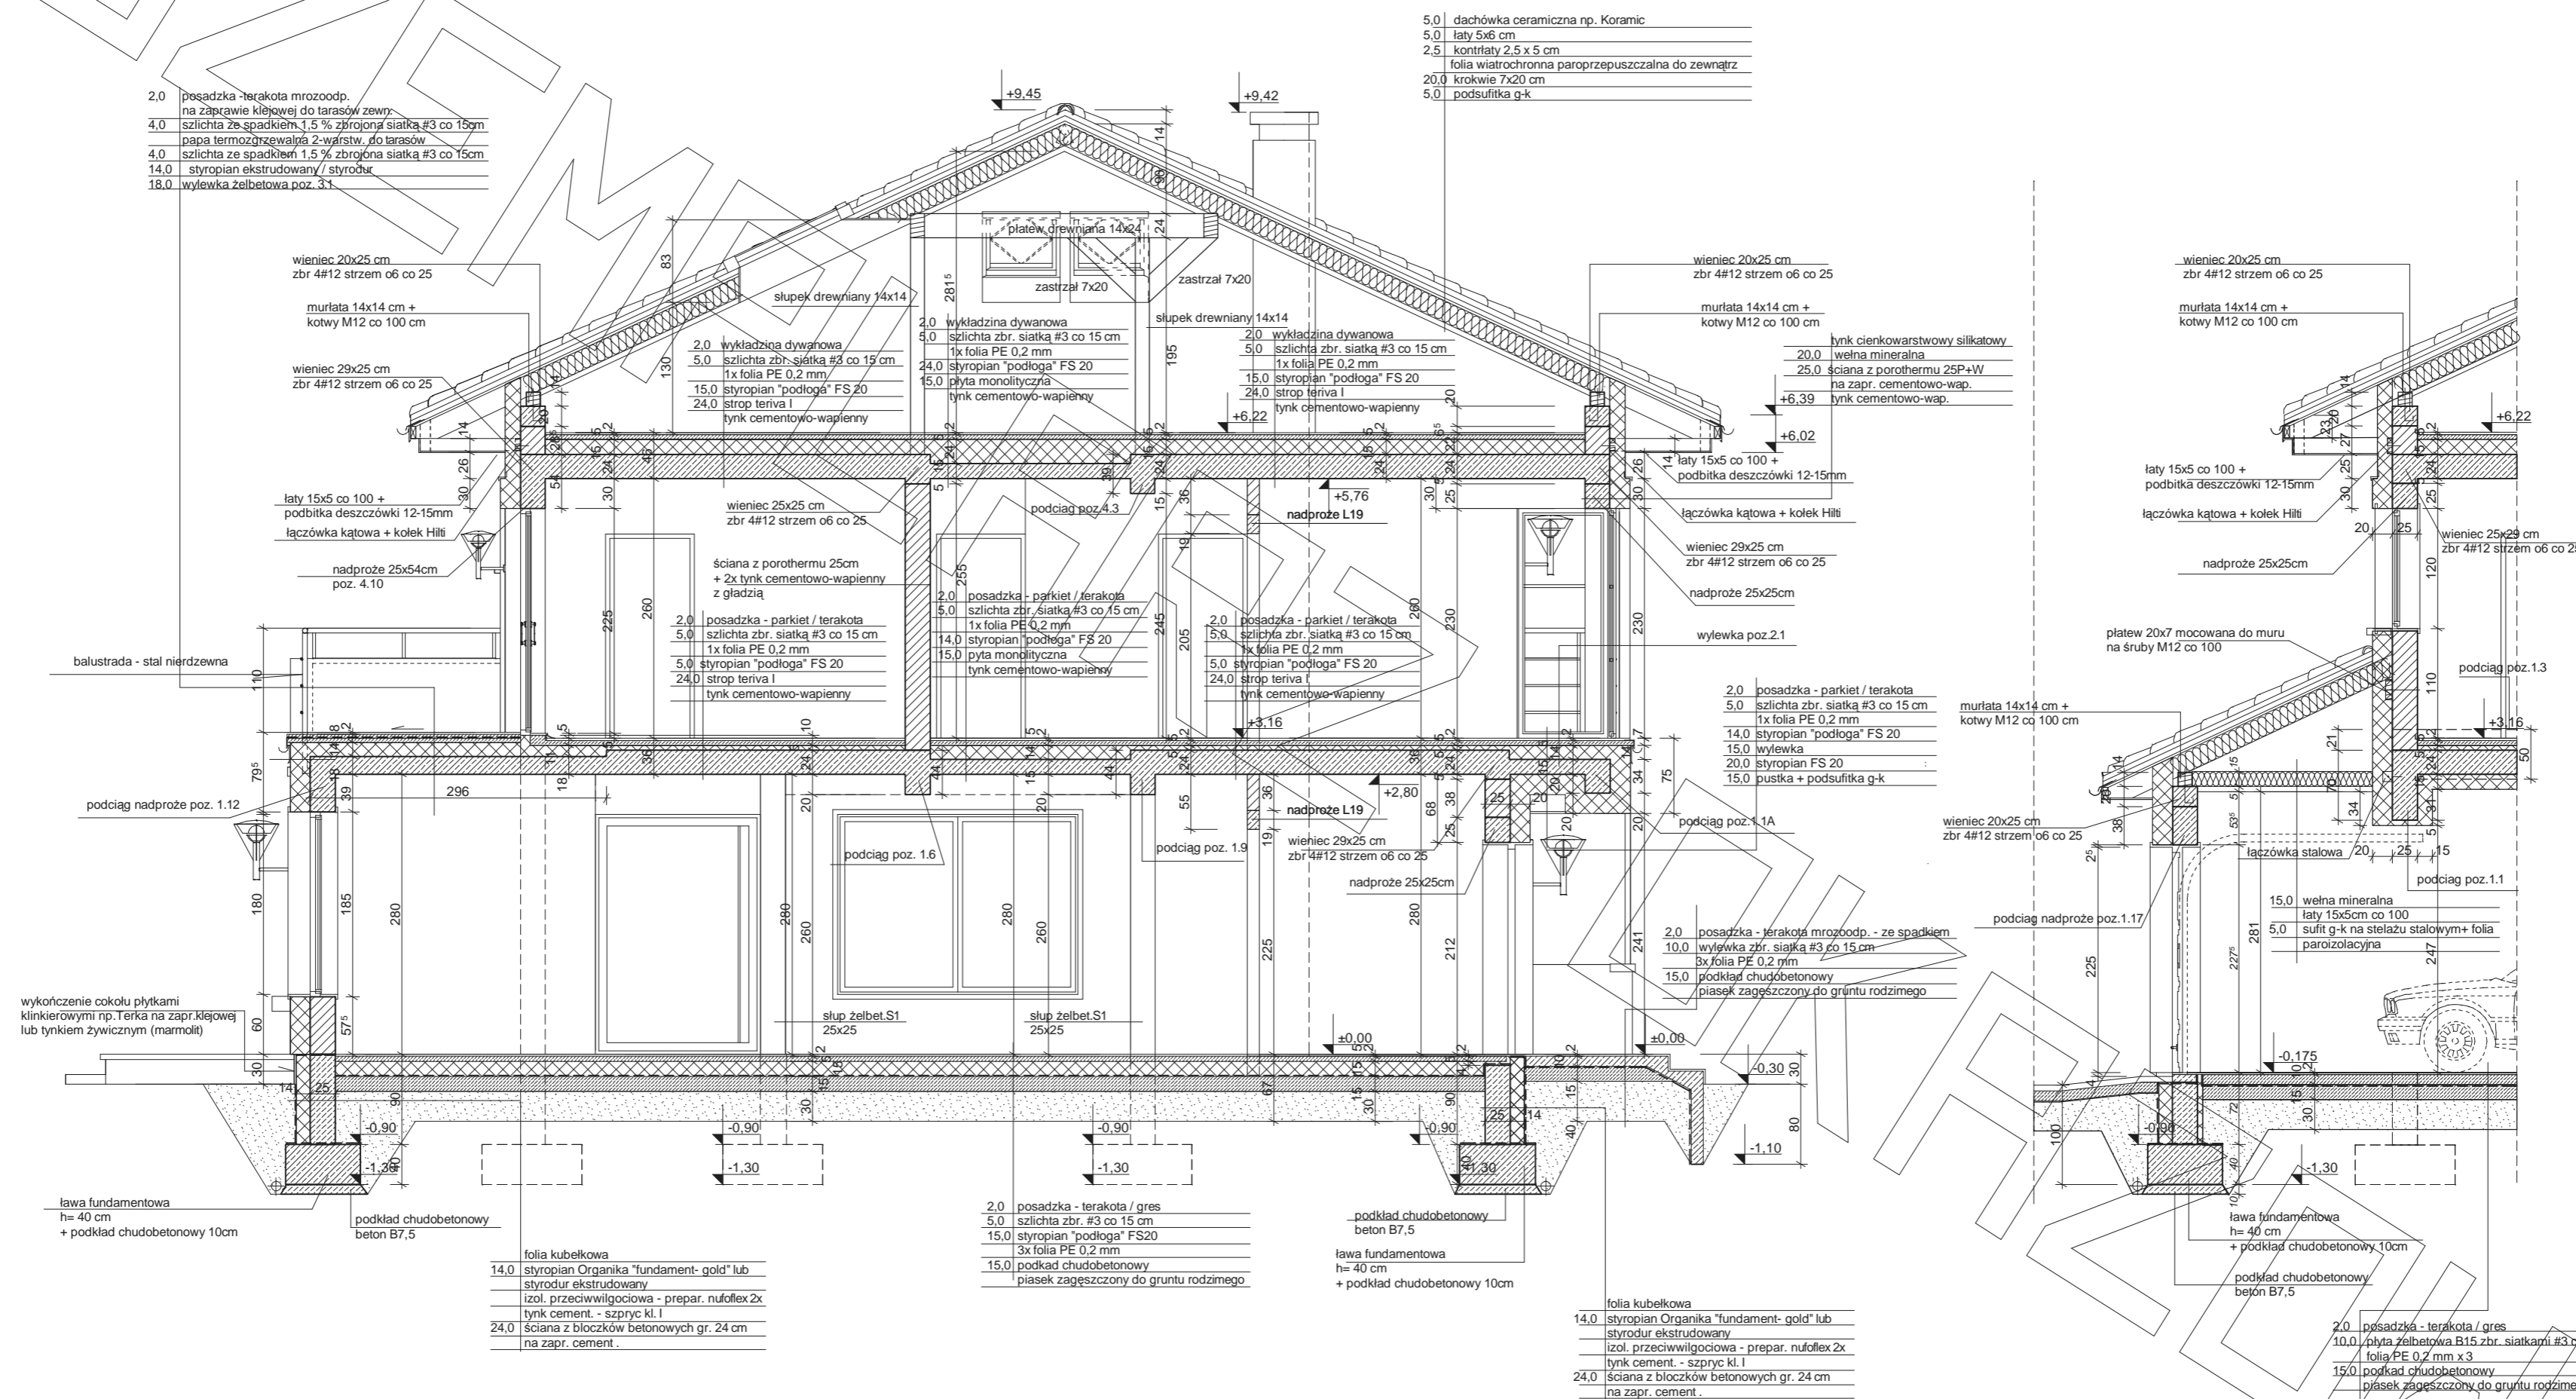


PRZEKRÓJ PODŁUŻNY PRZEZ BUDYNEK "C"

FRAGMENT PRZEKROJU PODŁUŻNEGO "D" (PRZEZ BRAMĘ GARAZU) :




ELEWACJA FRONTOWA

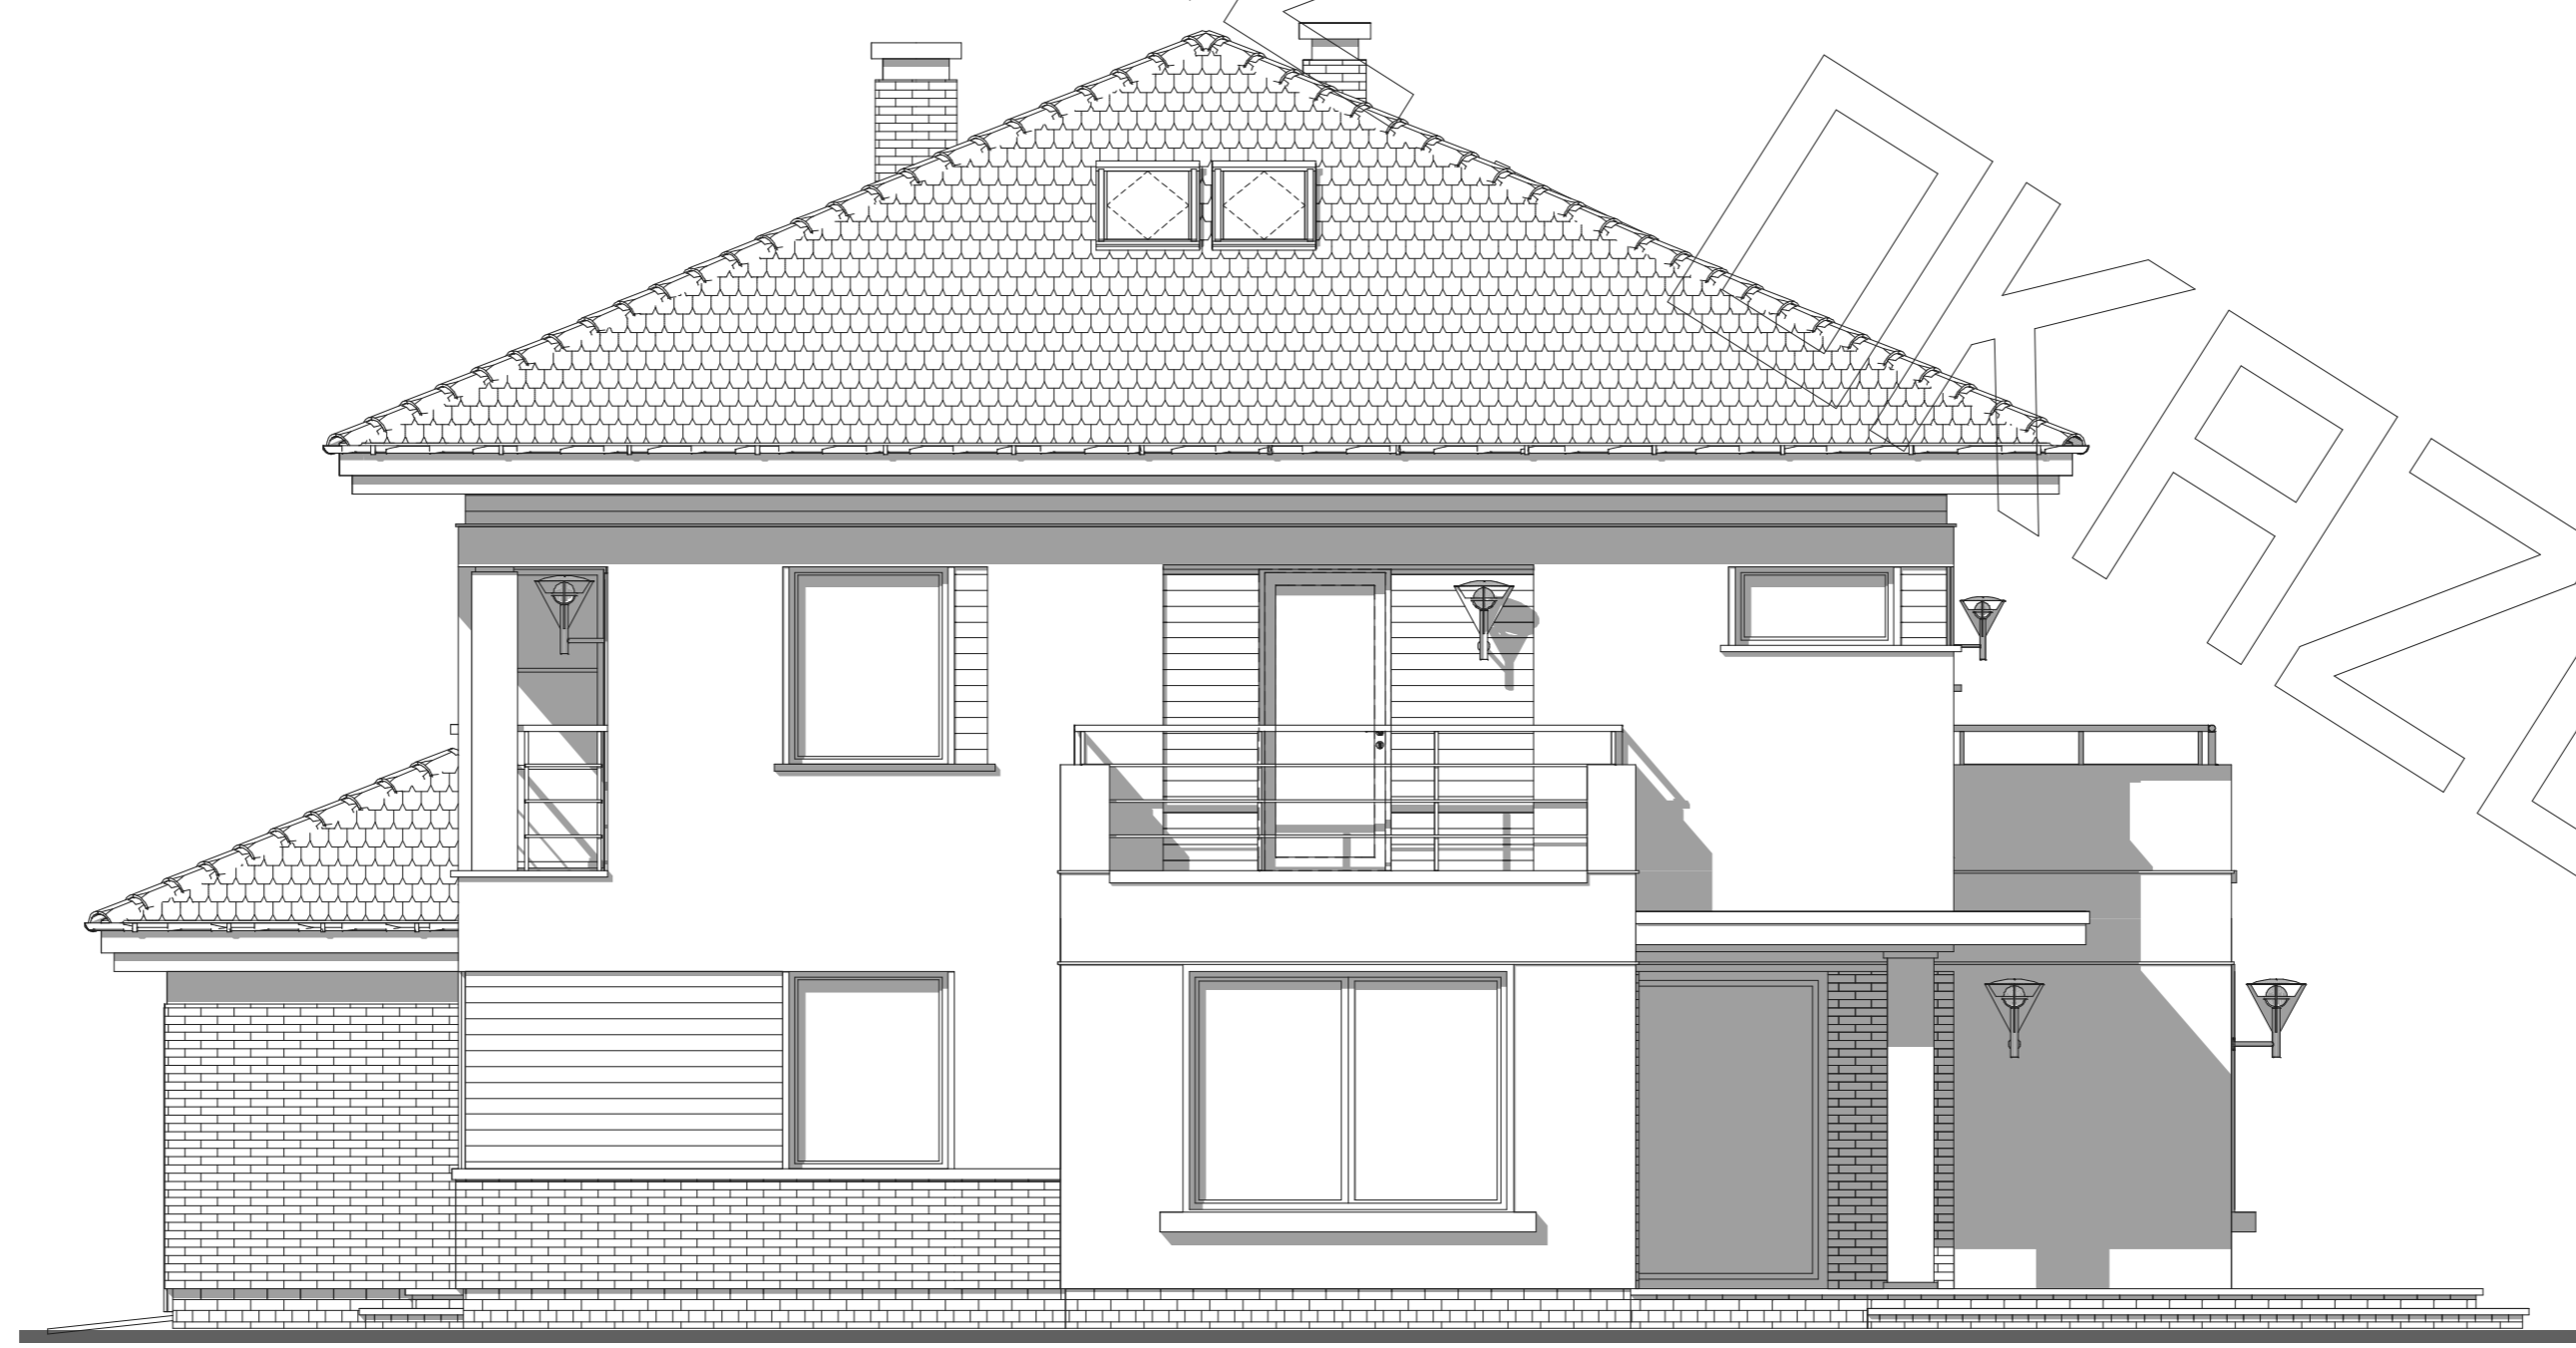

ELEWACJA BOCZNA



ELEWACJA OGRODOWA

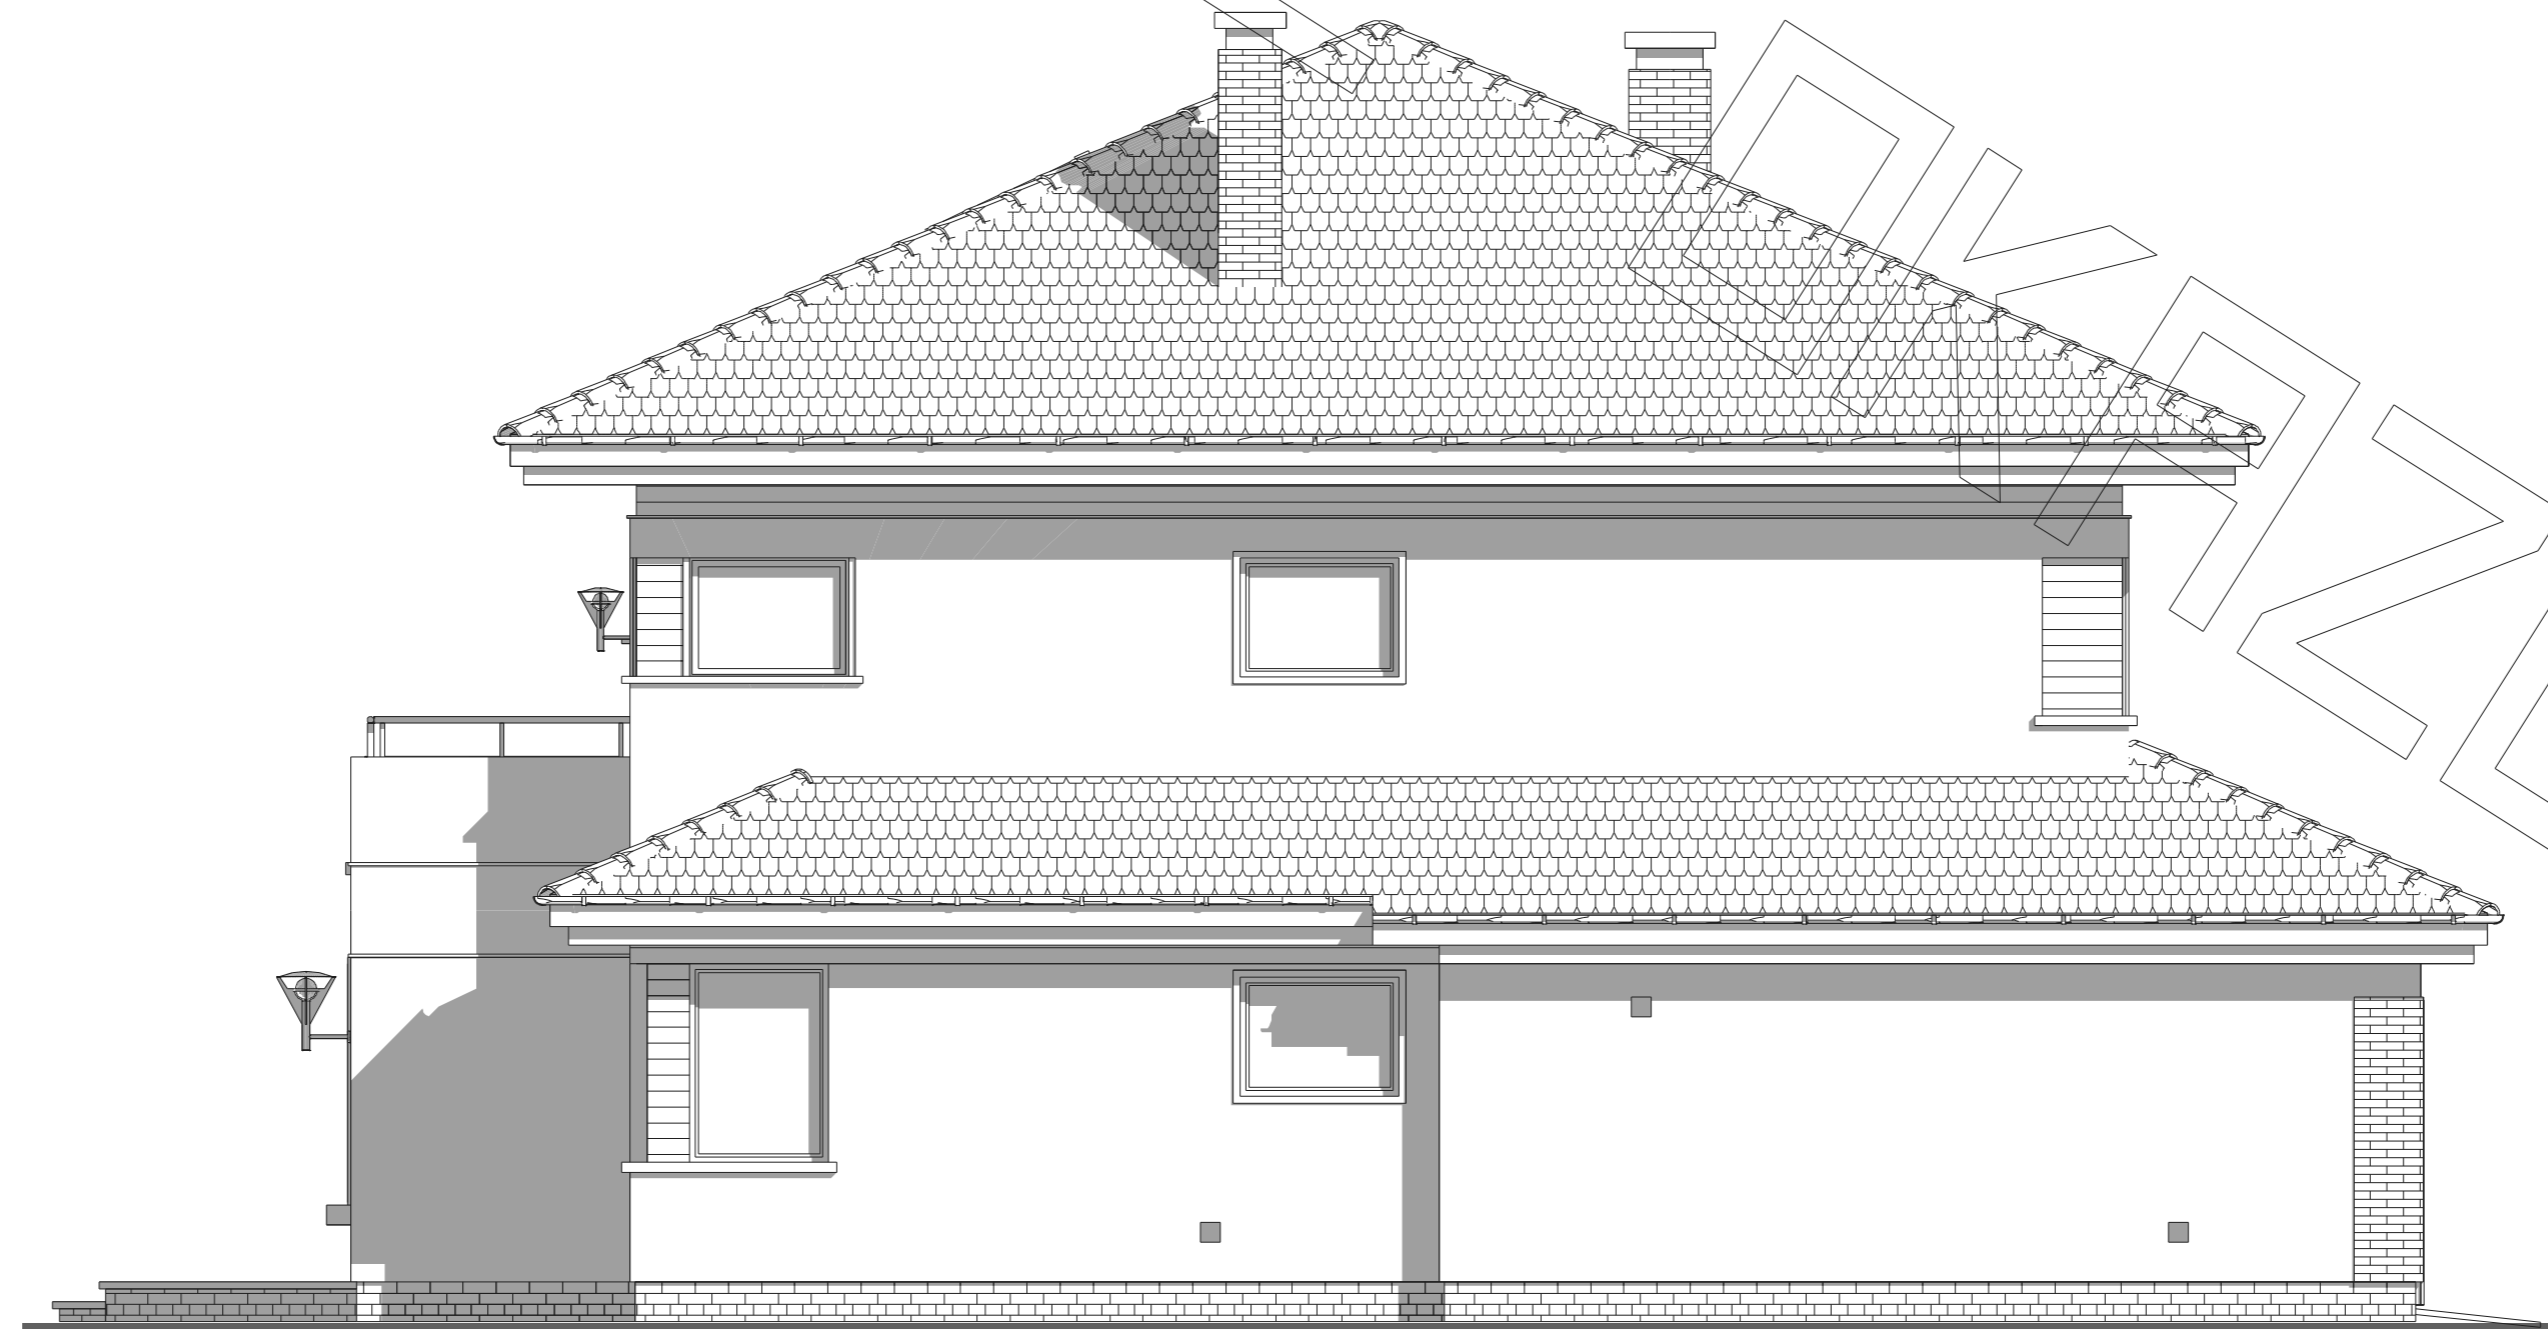

ELEWACJA BOCZNA