




RZUT PARTERU

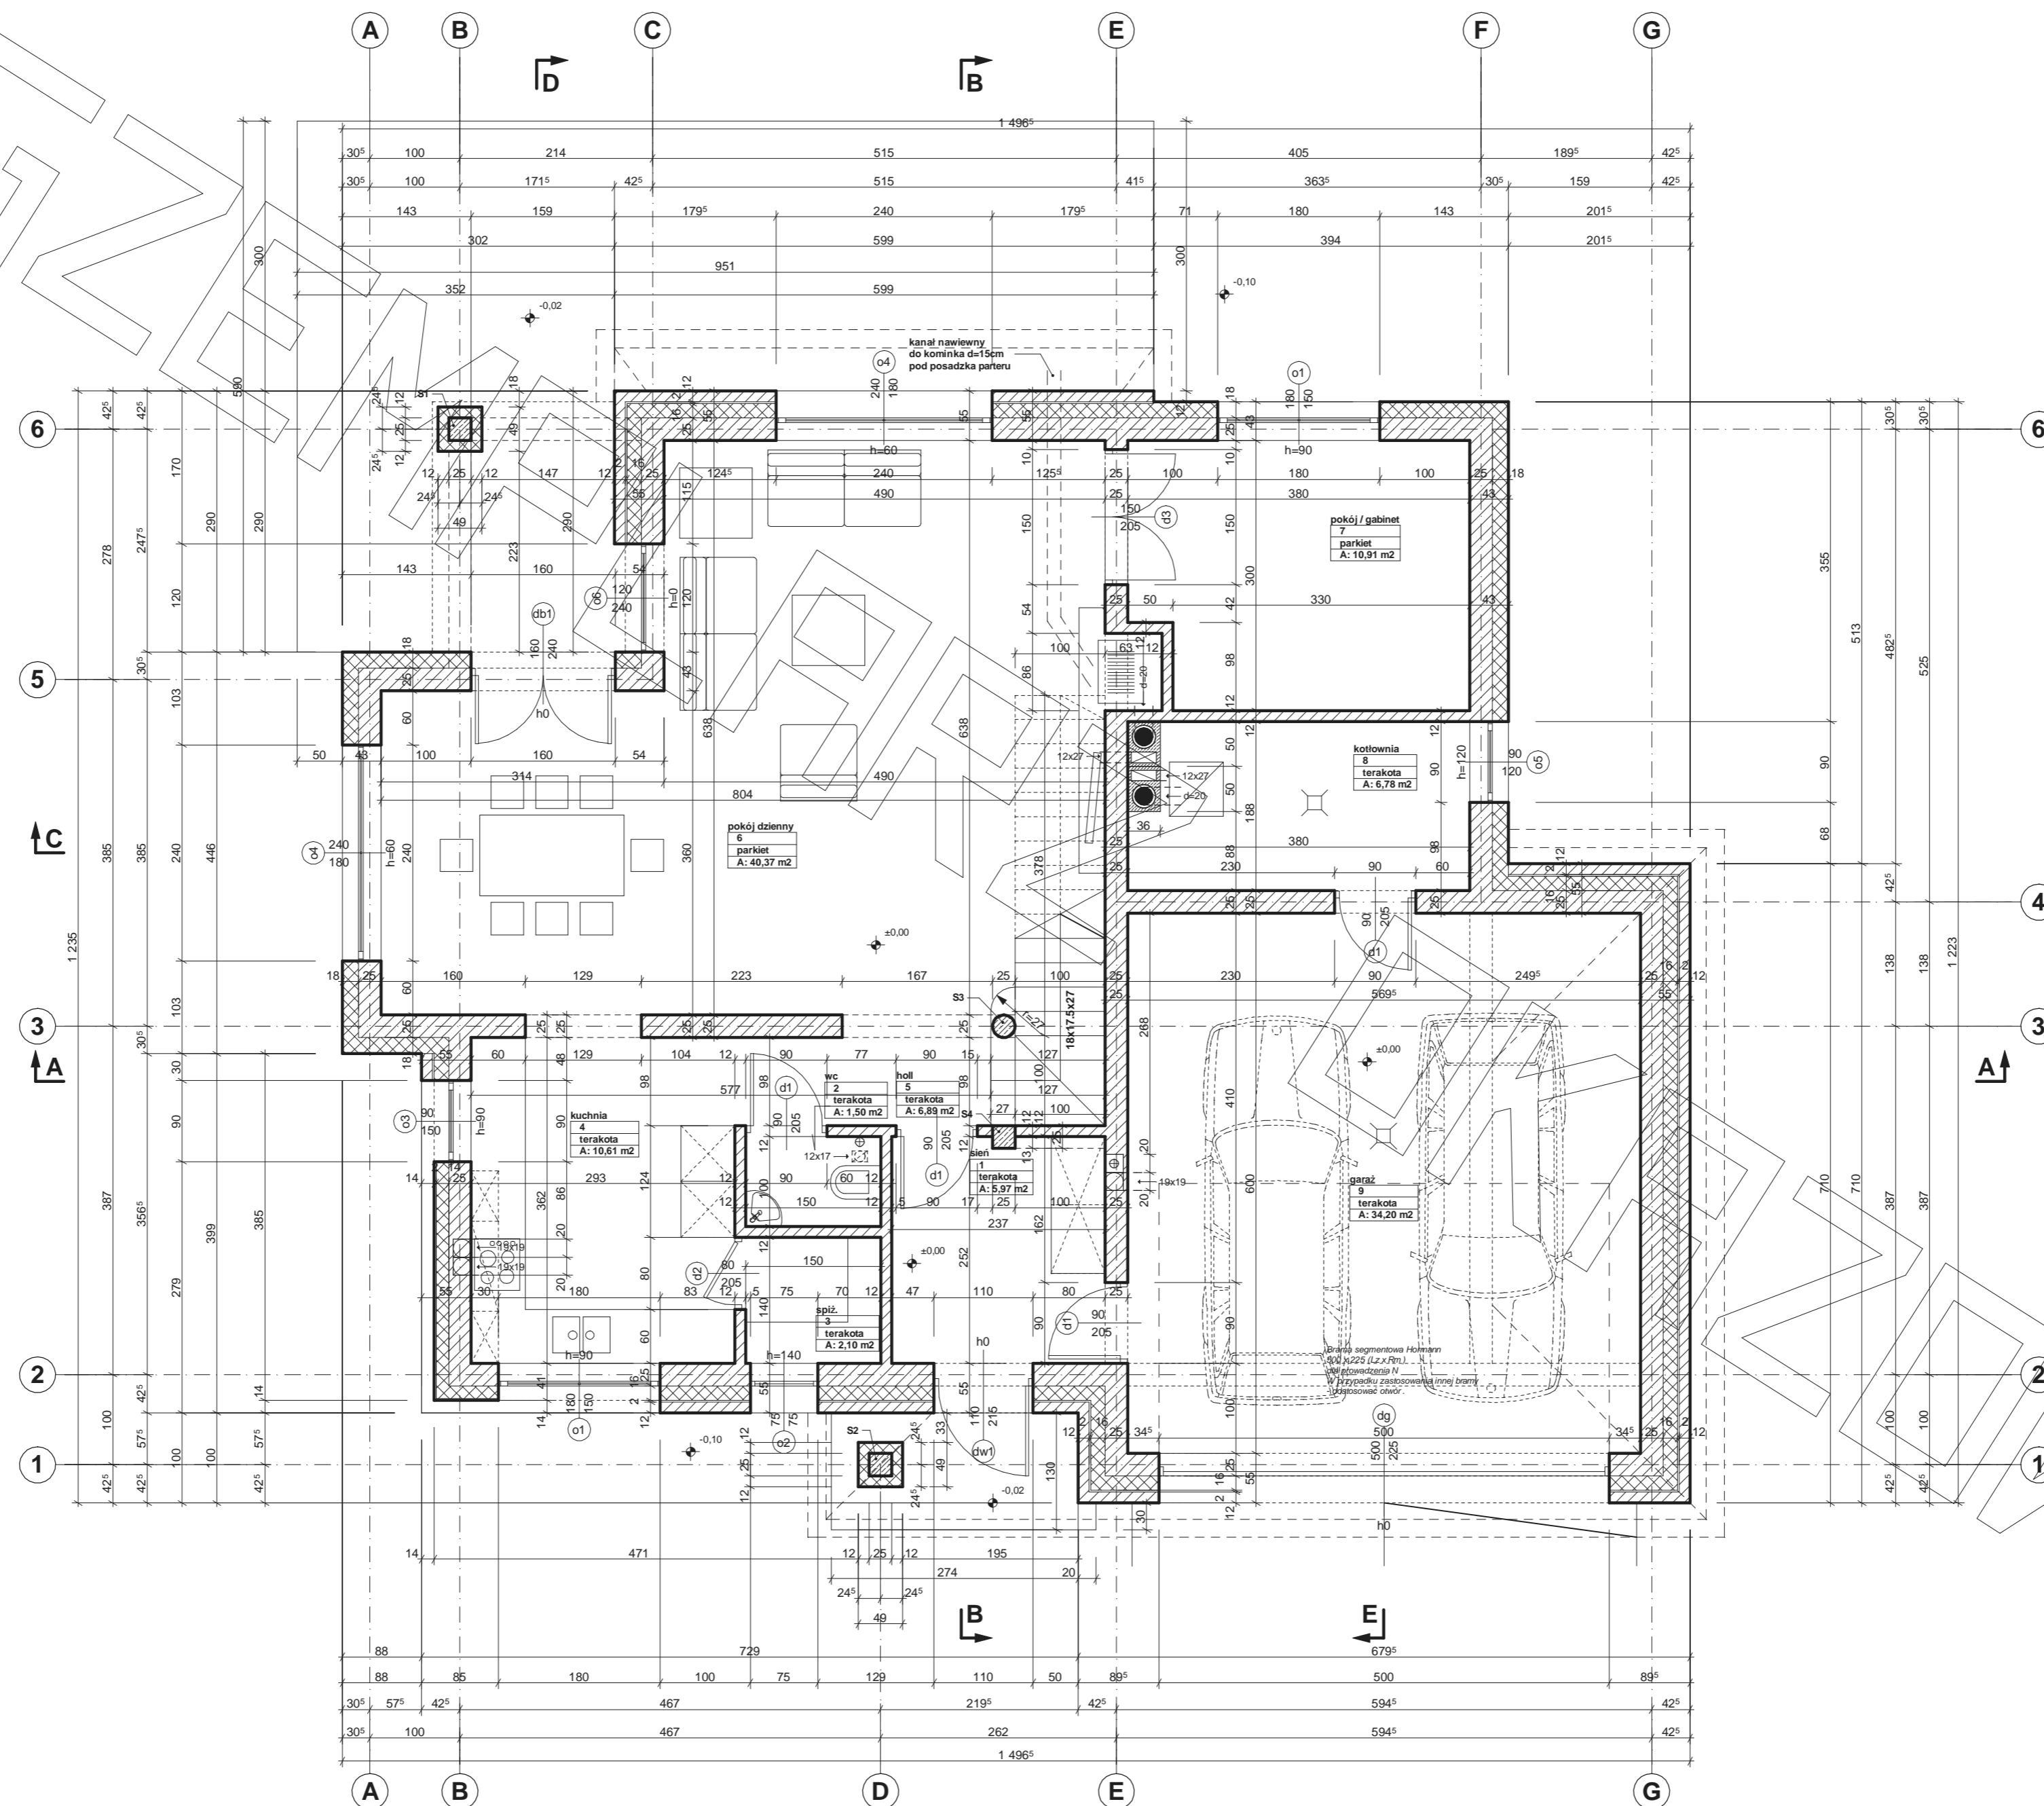


RZUT PIĘTRA

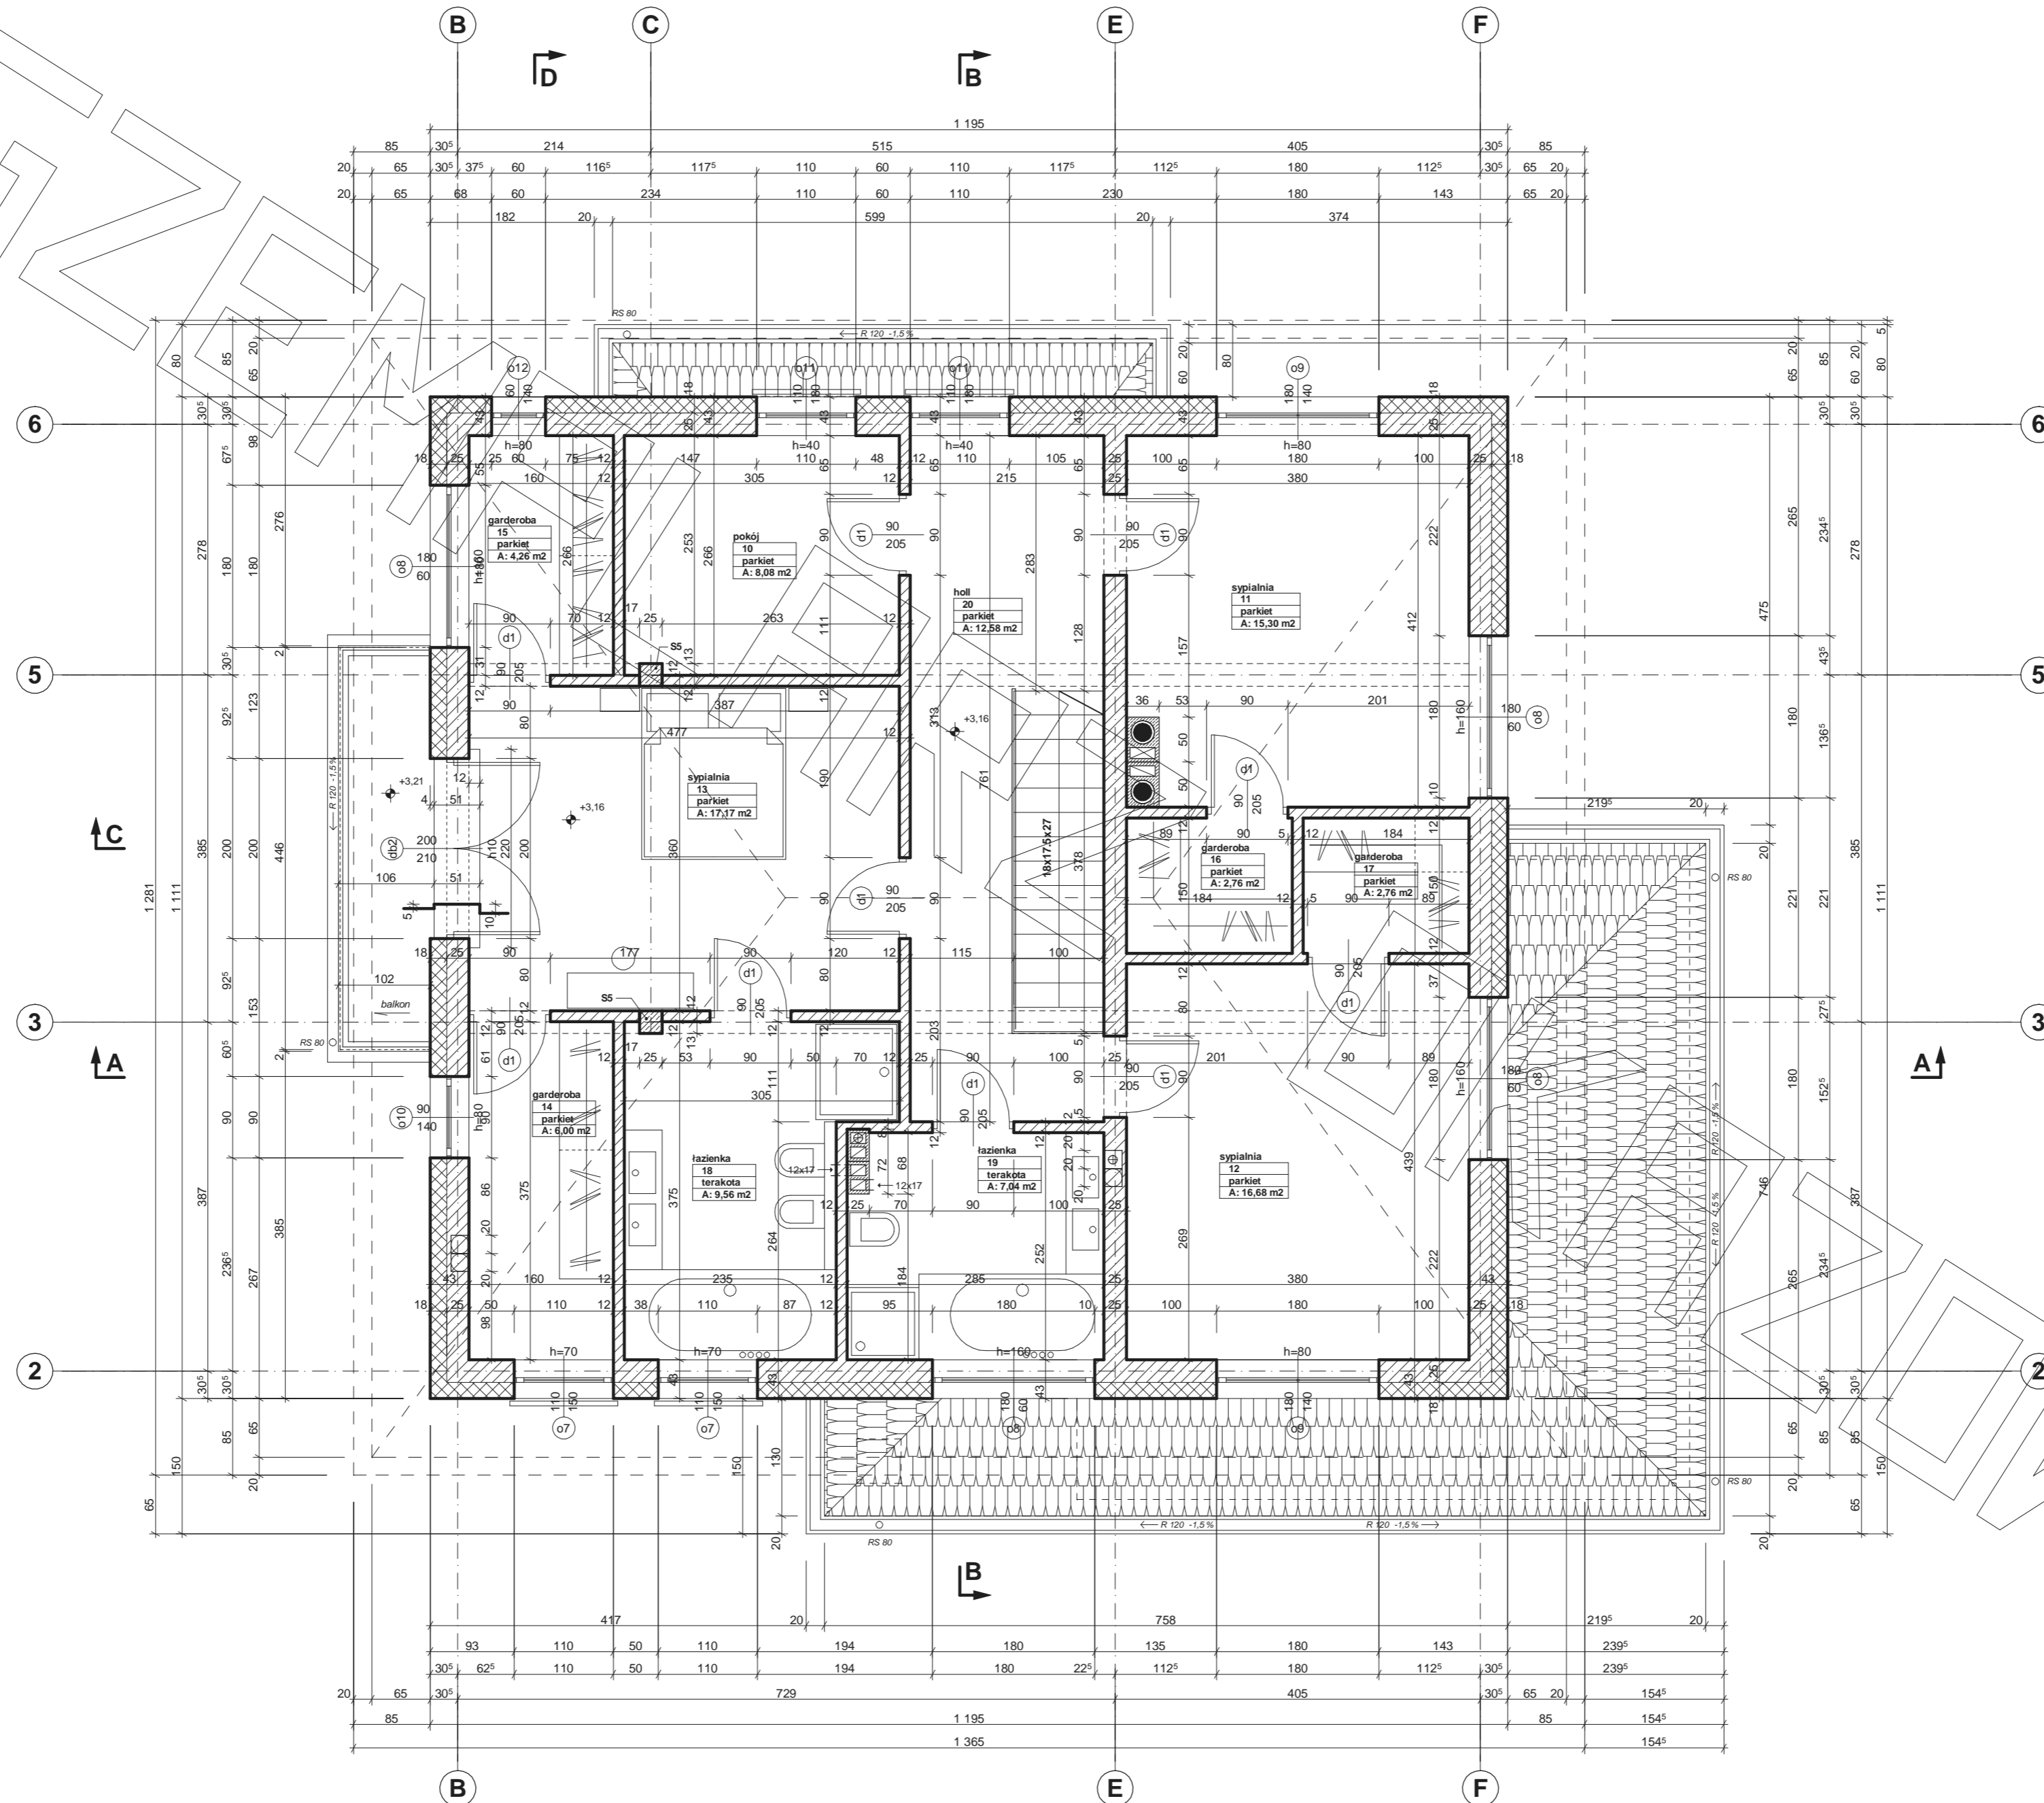


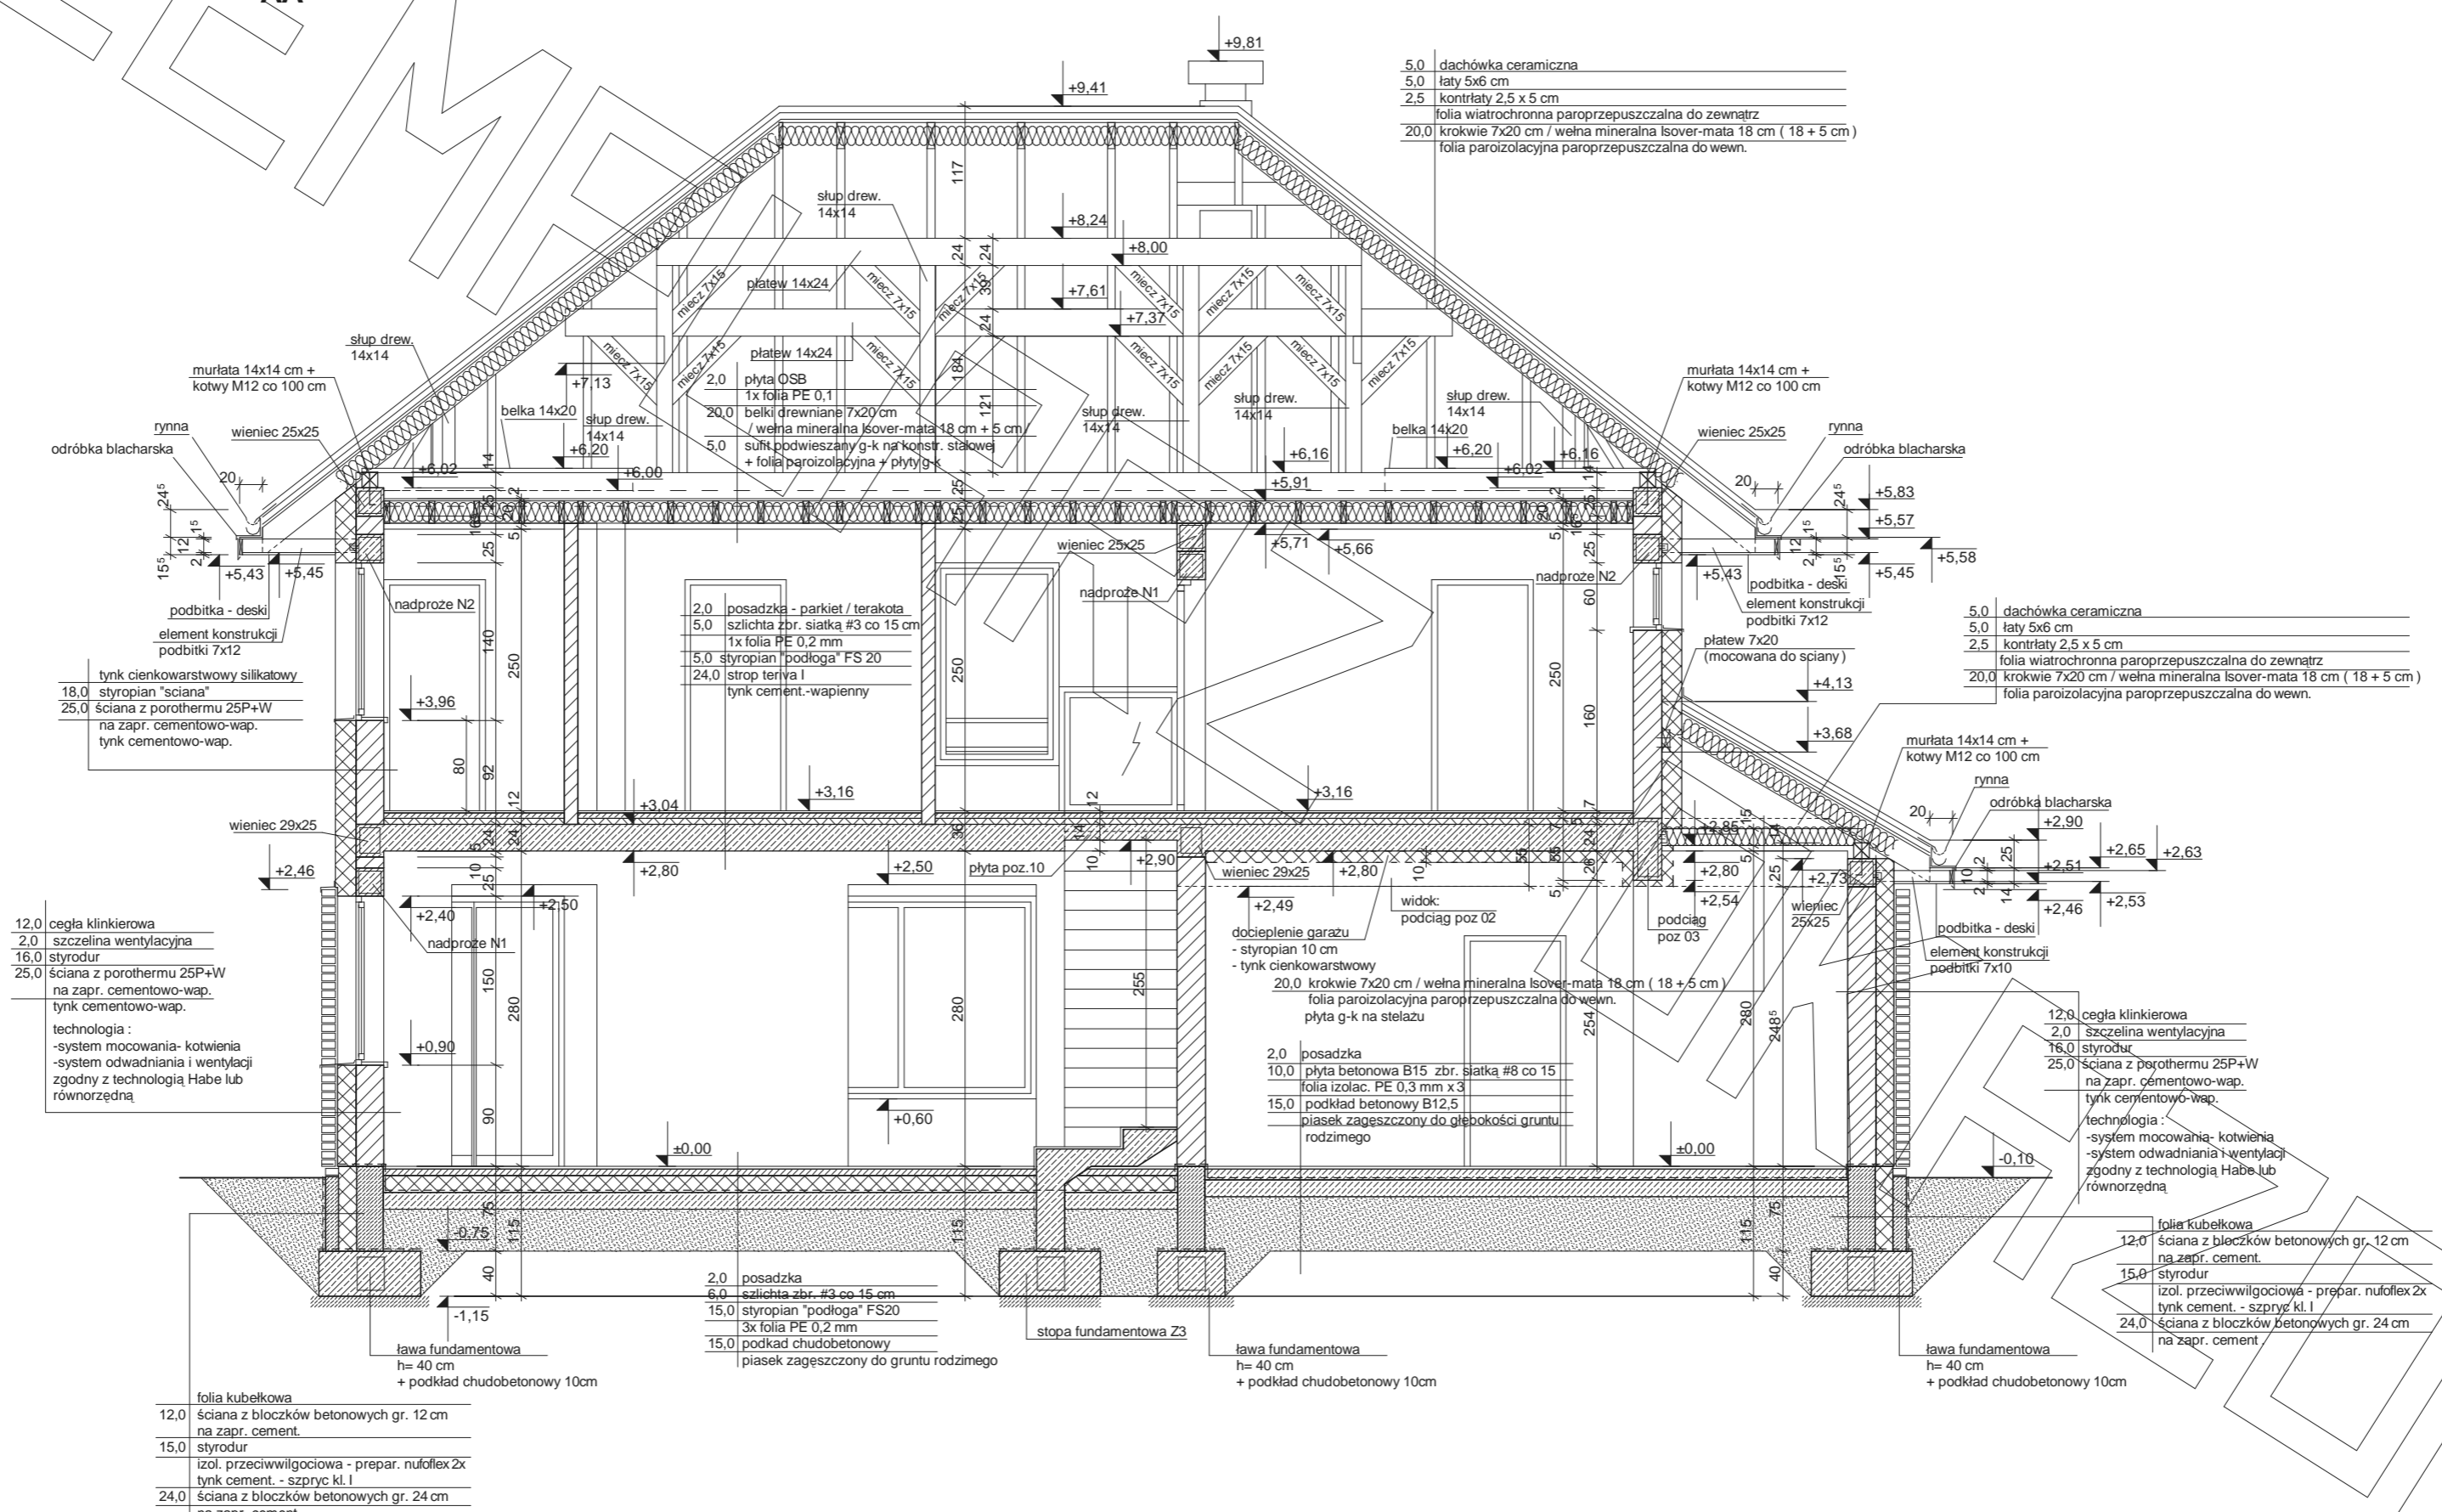


BEMPA

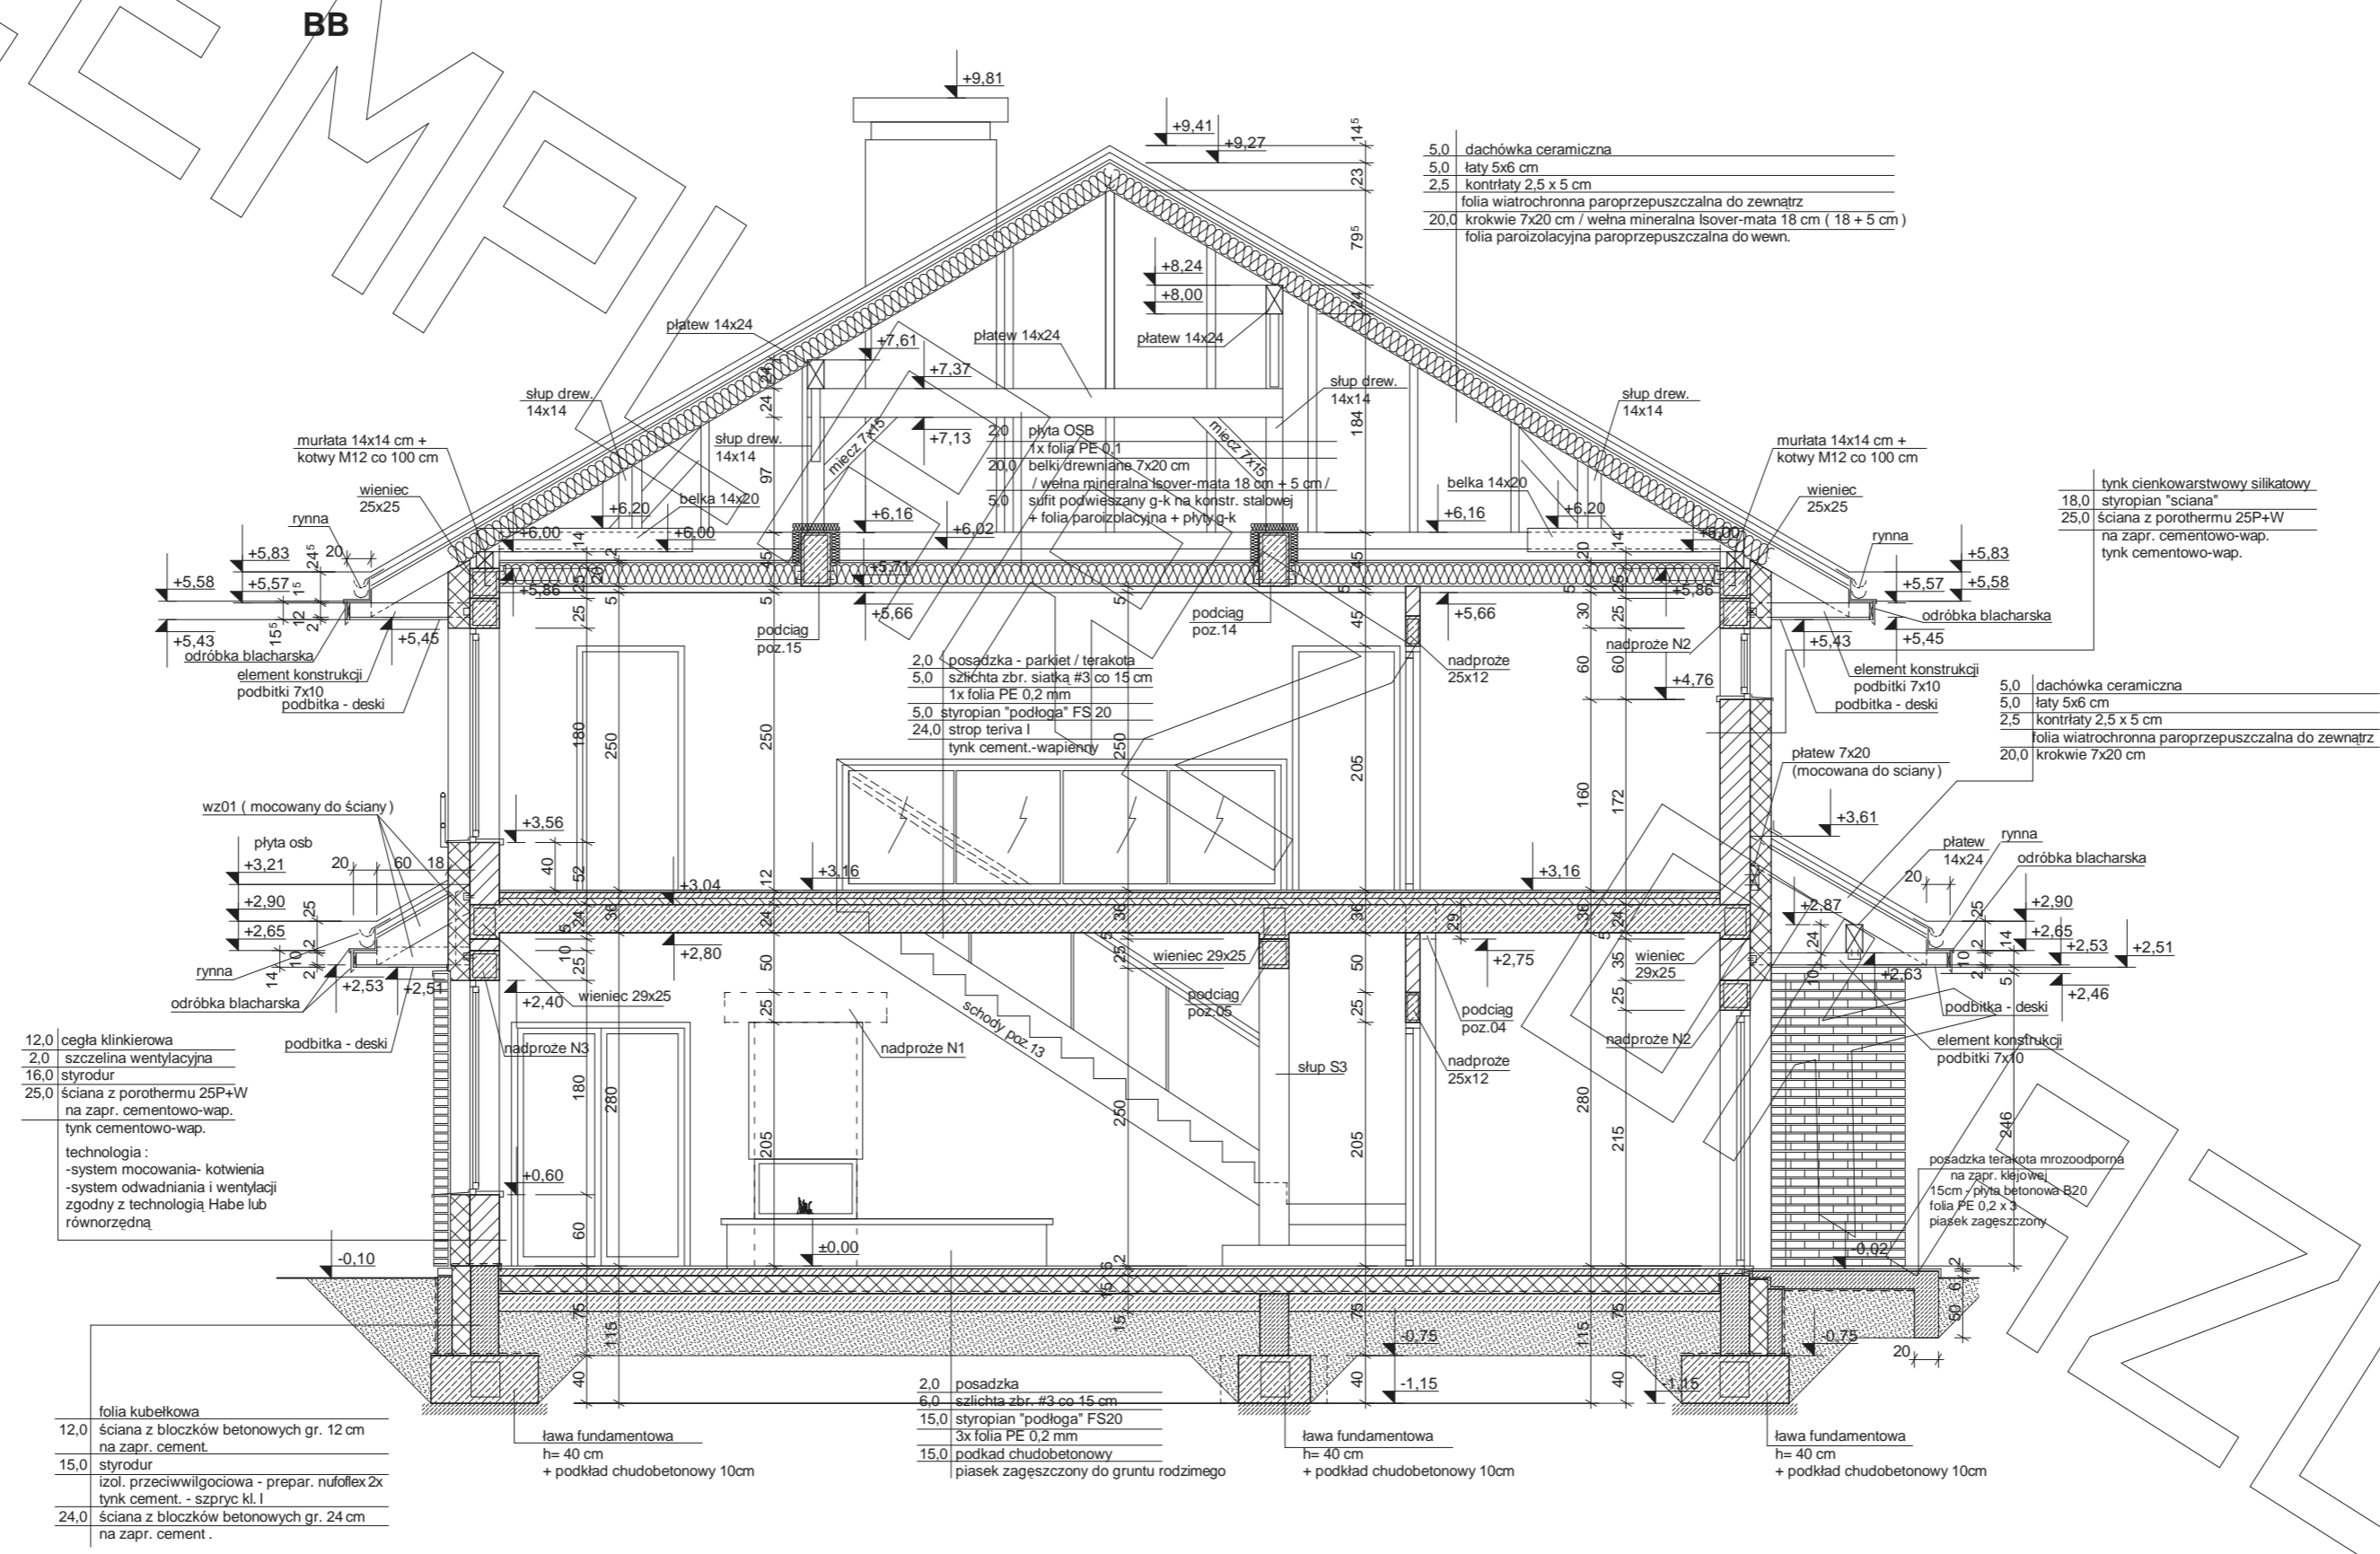


KAWY

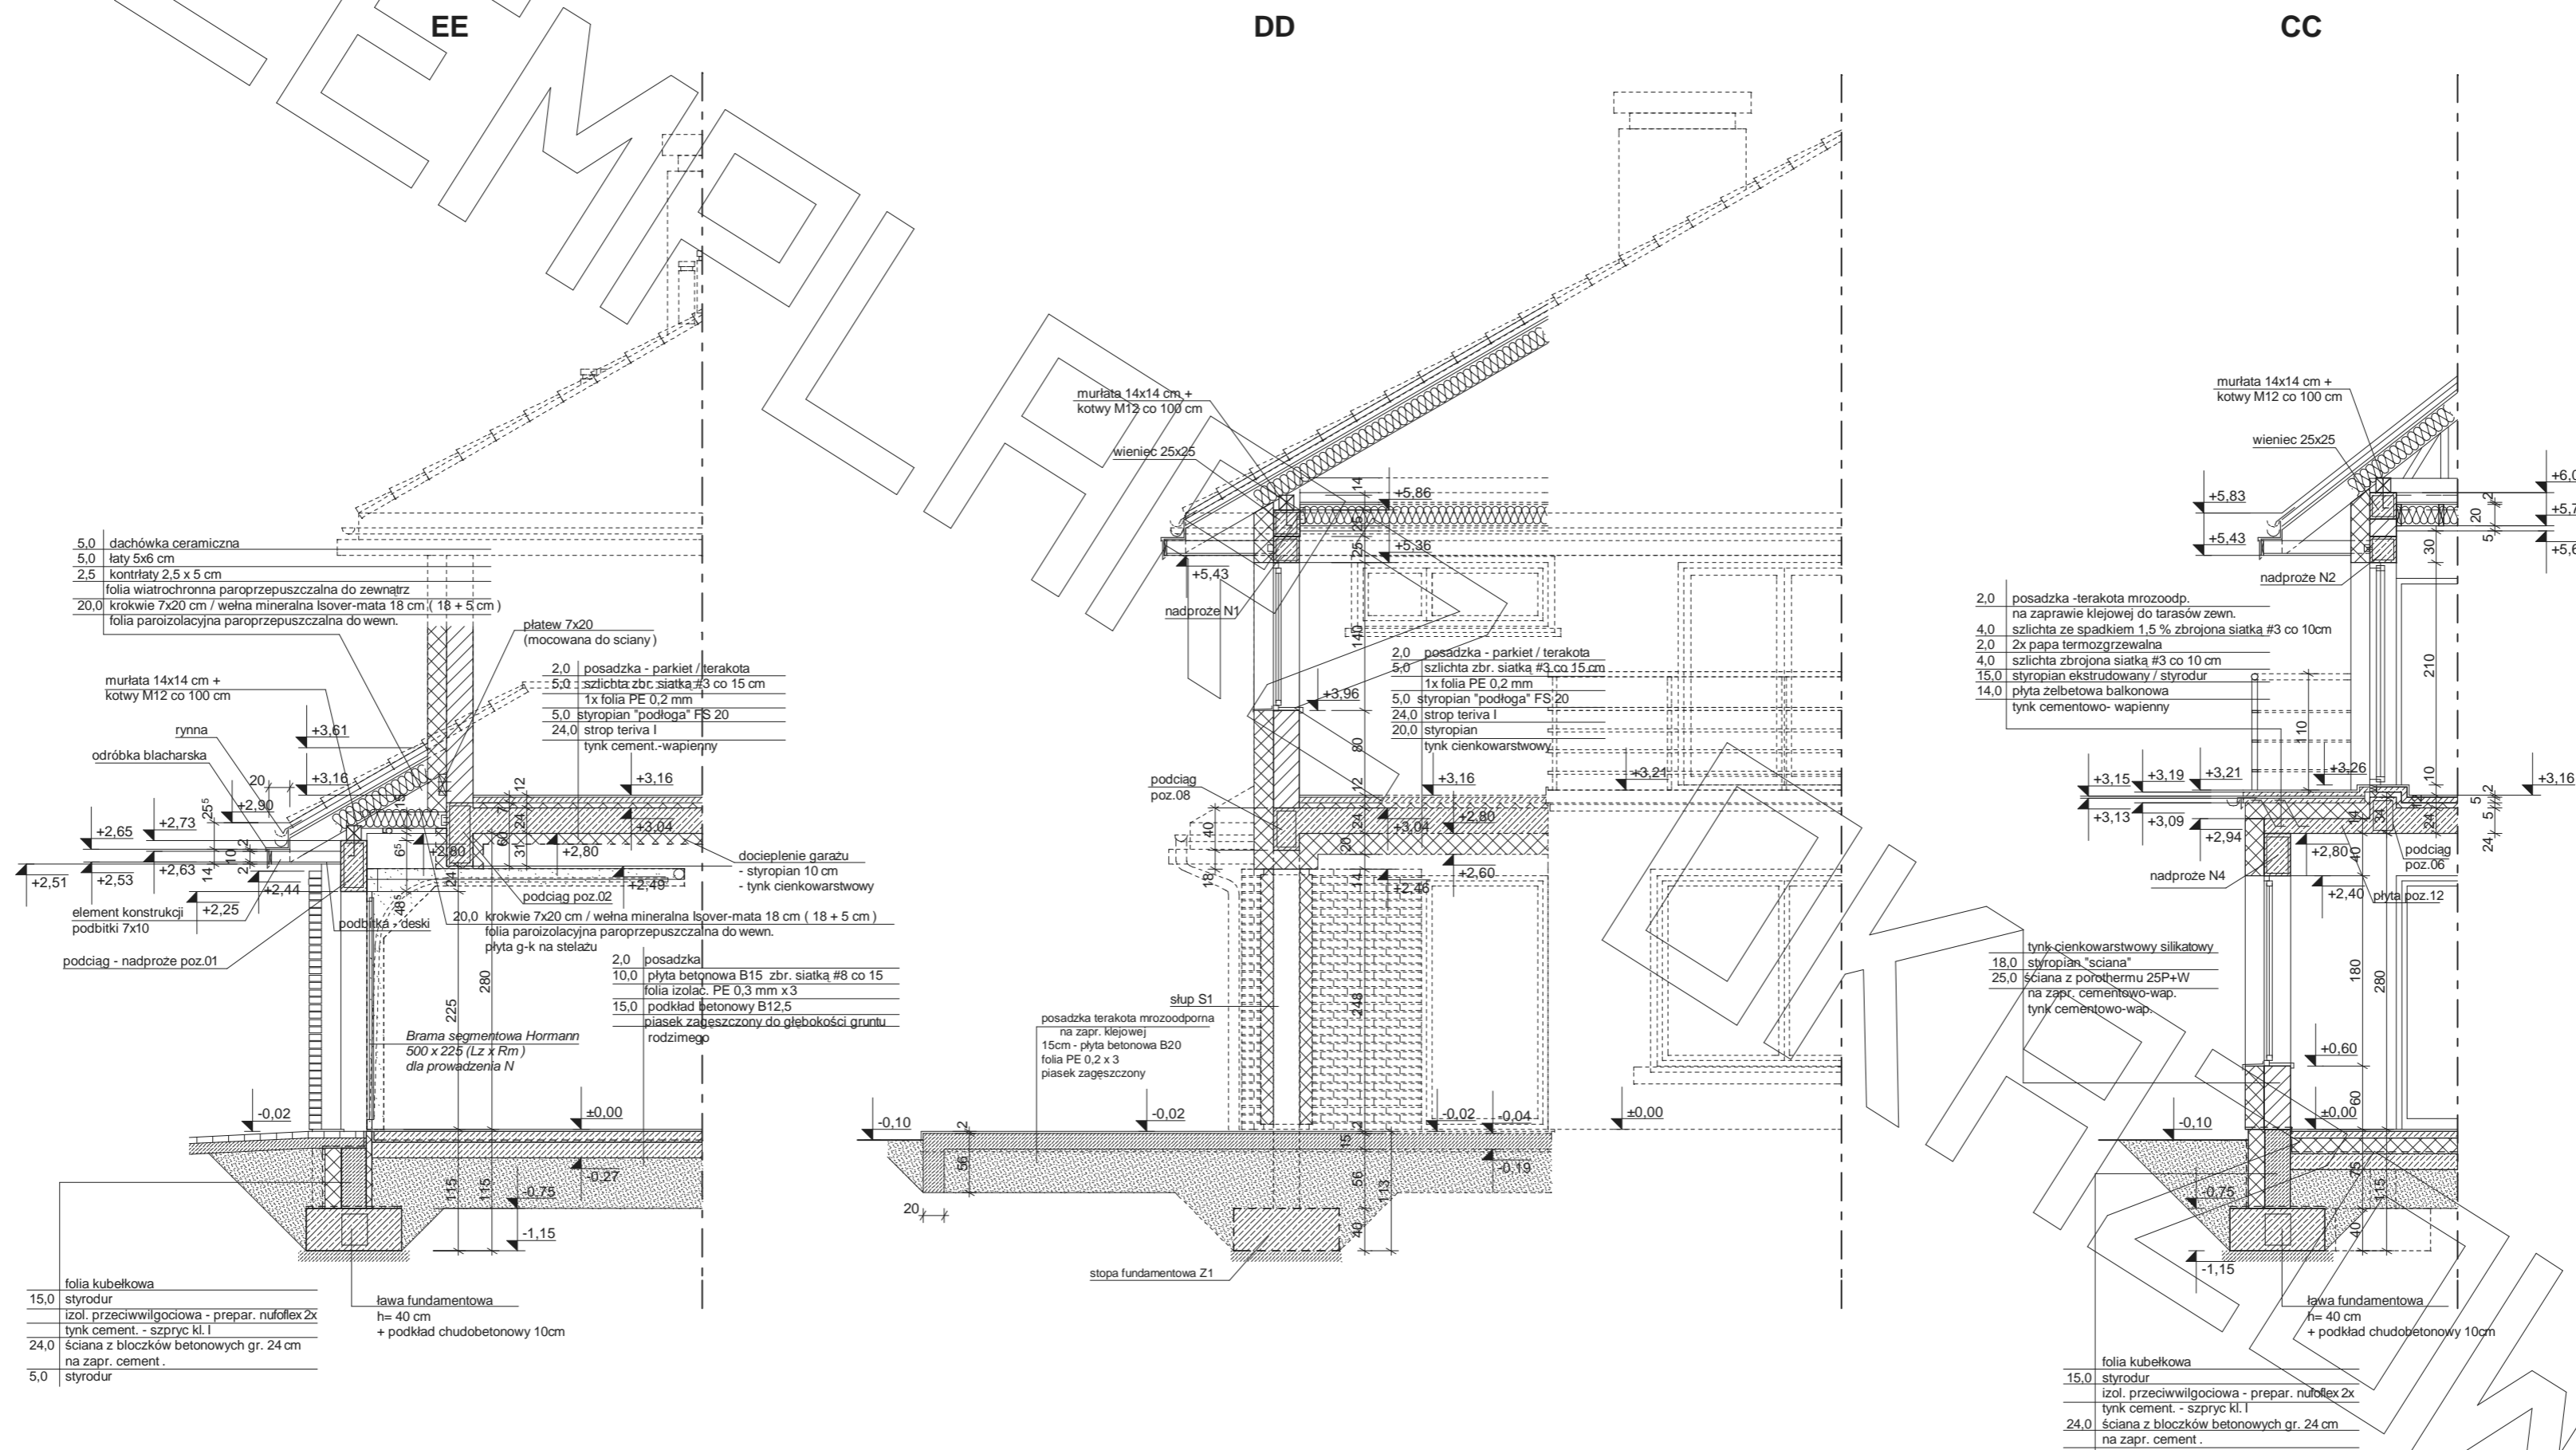

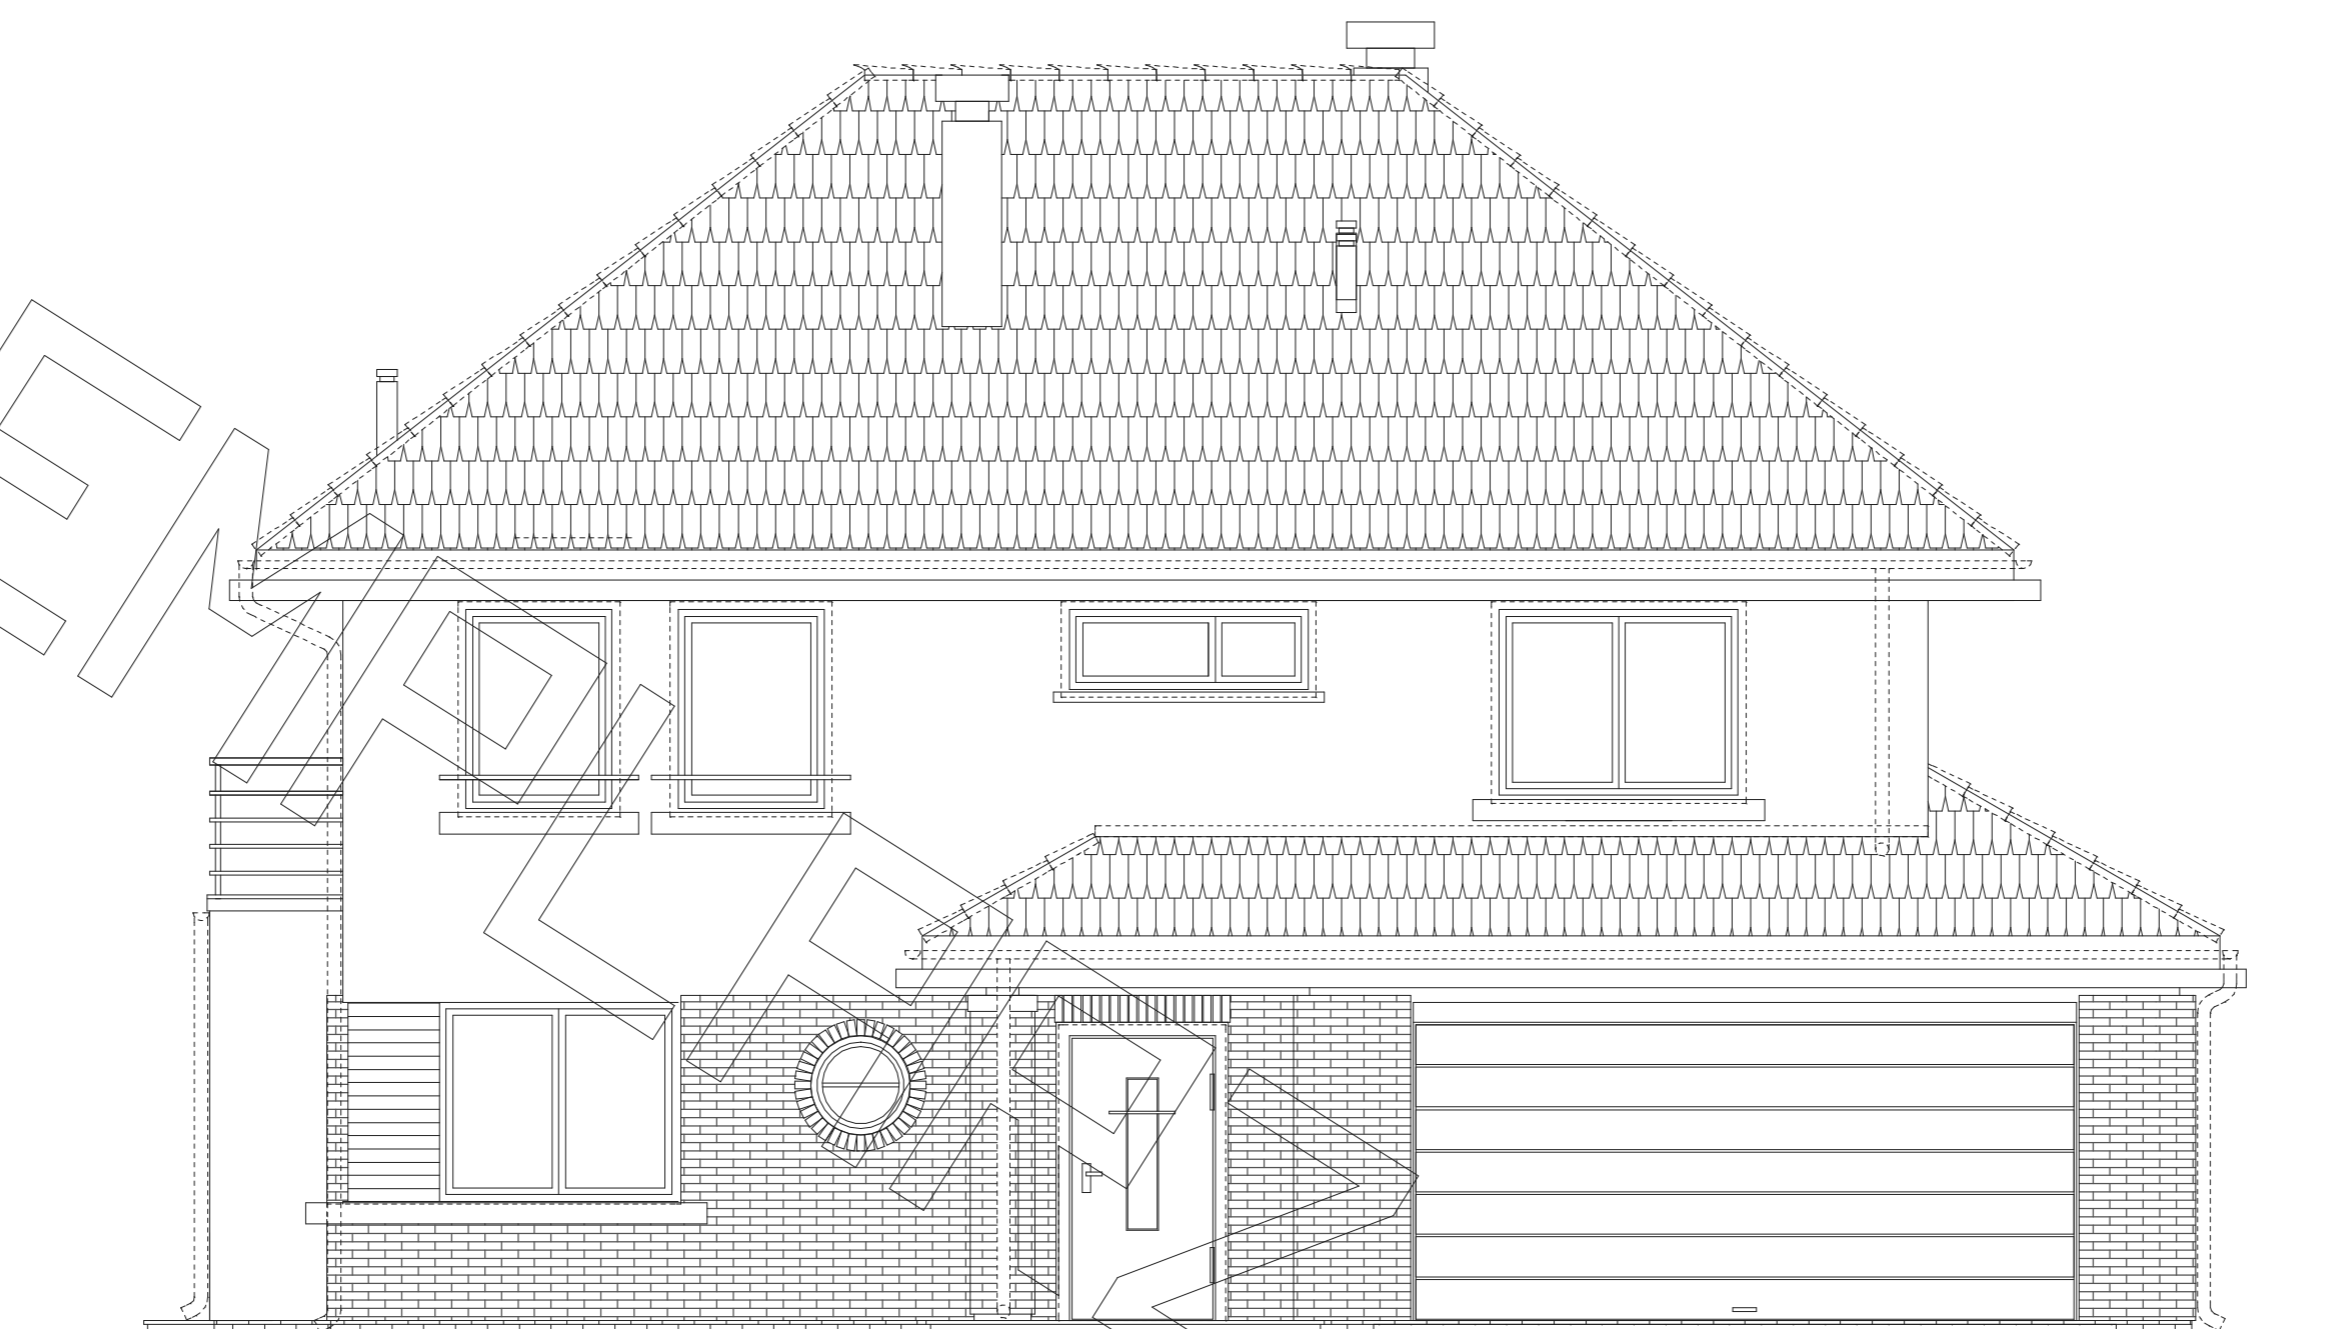

ELEWACJA FRONTOWA :
ELEWACJA BOCZNA:



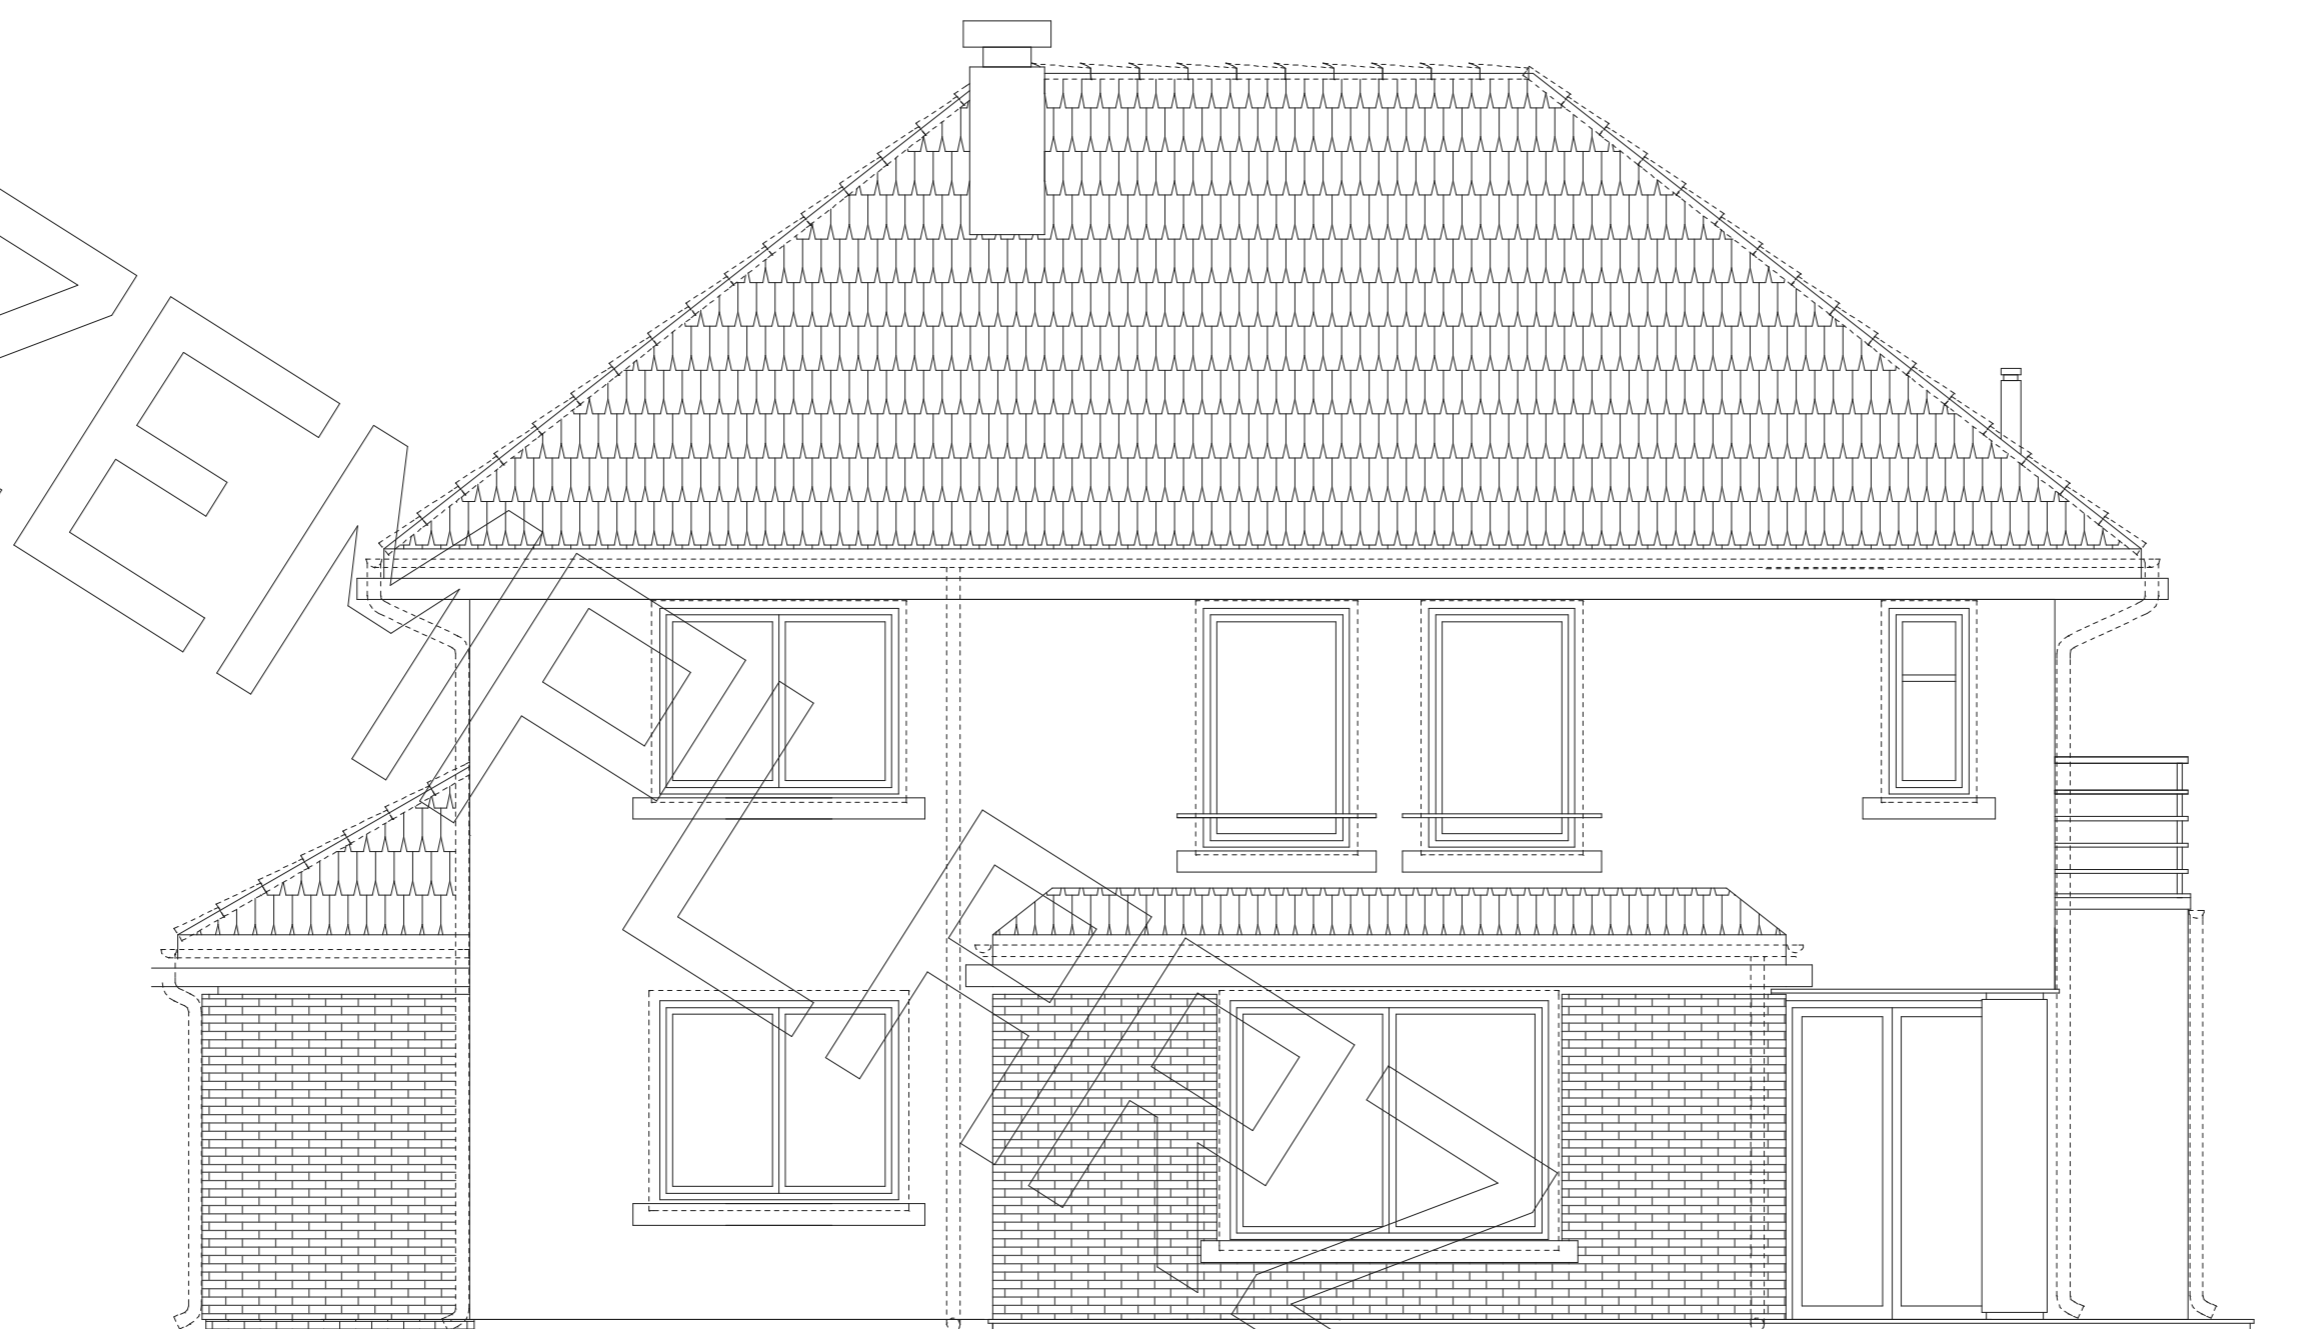

ELEWACJA TYLNA :
ELEWACJA BOCZNA:

