




RZUT PARTERU

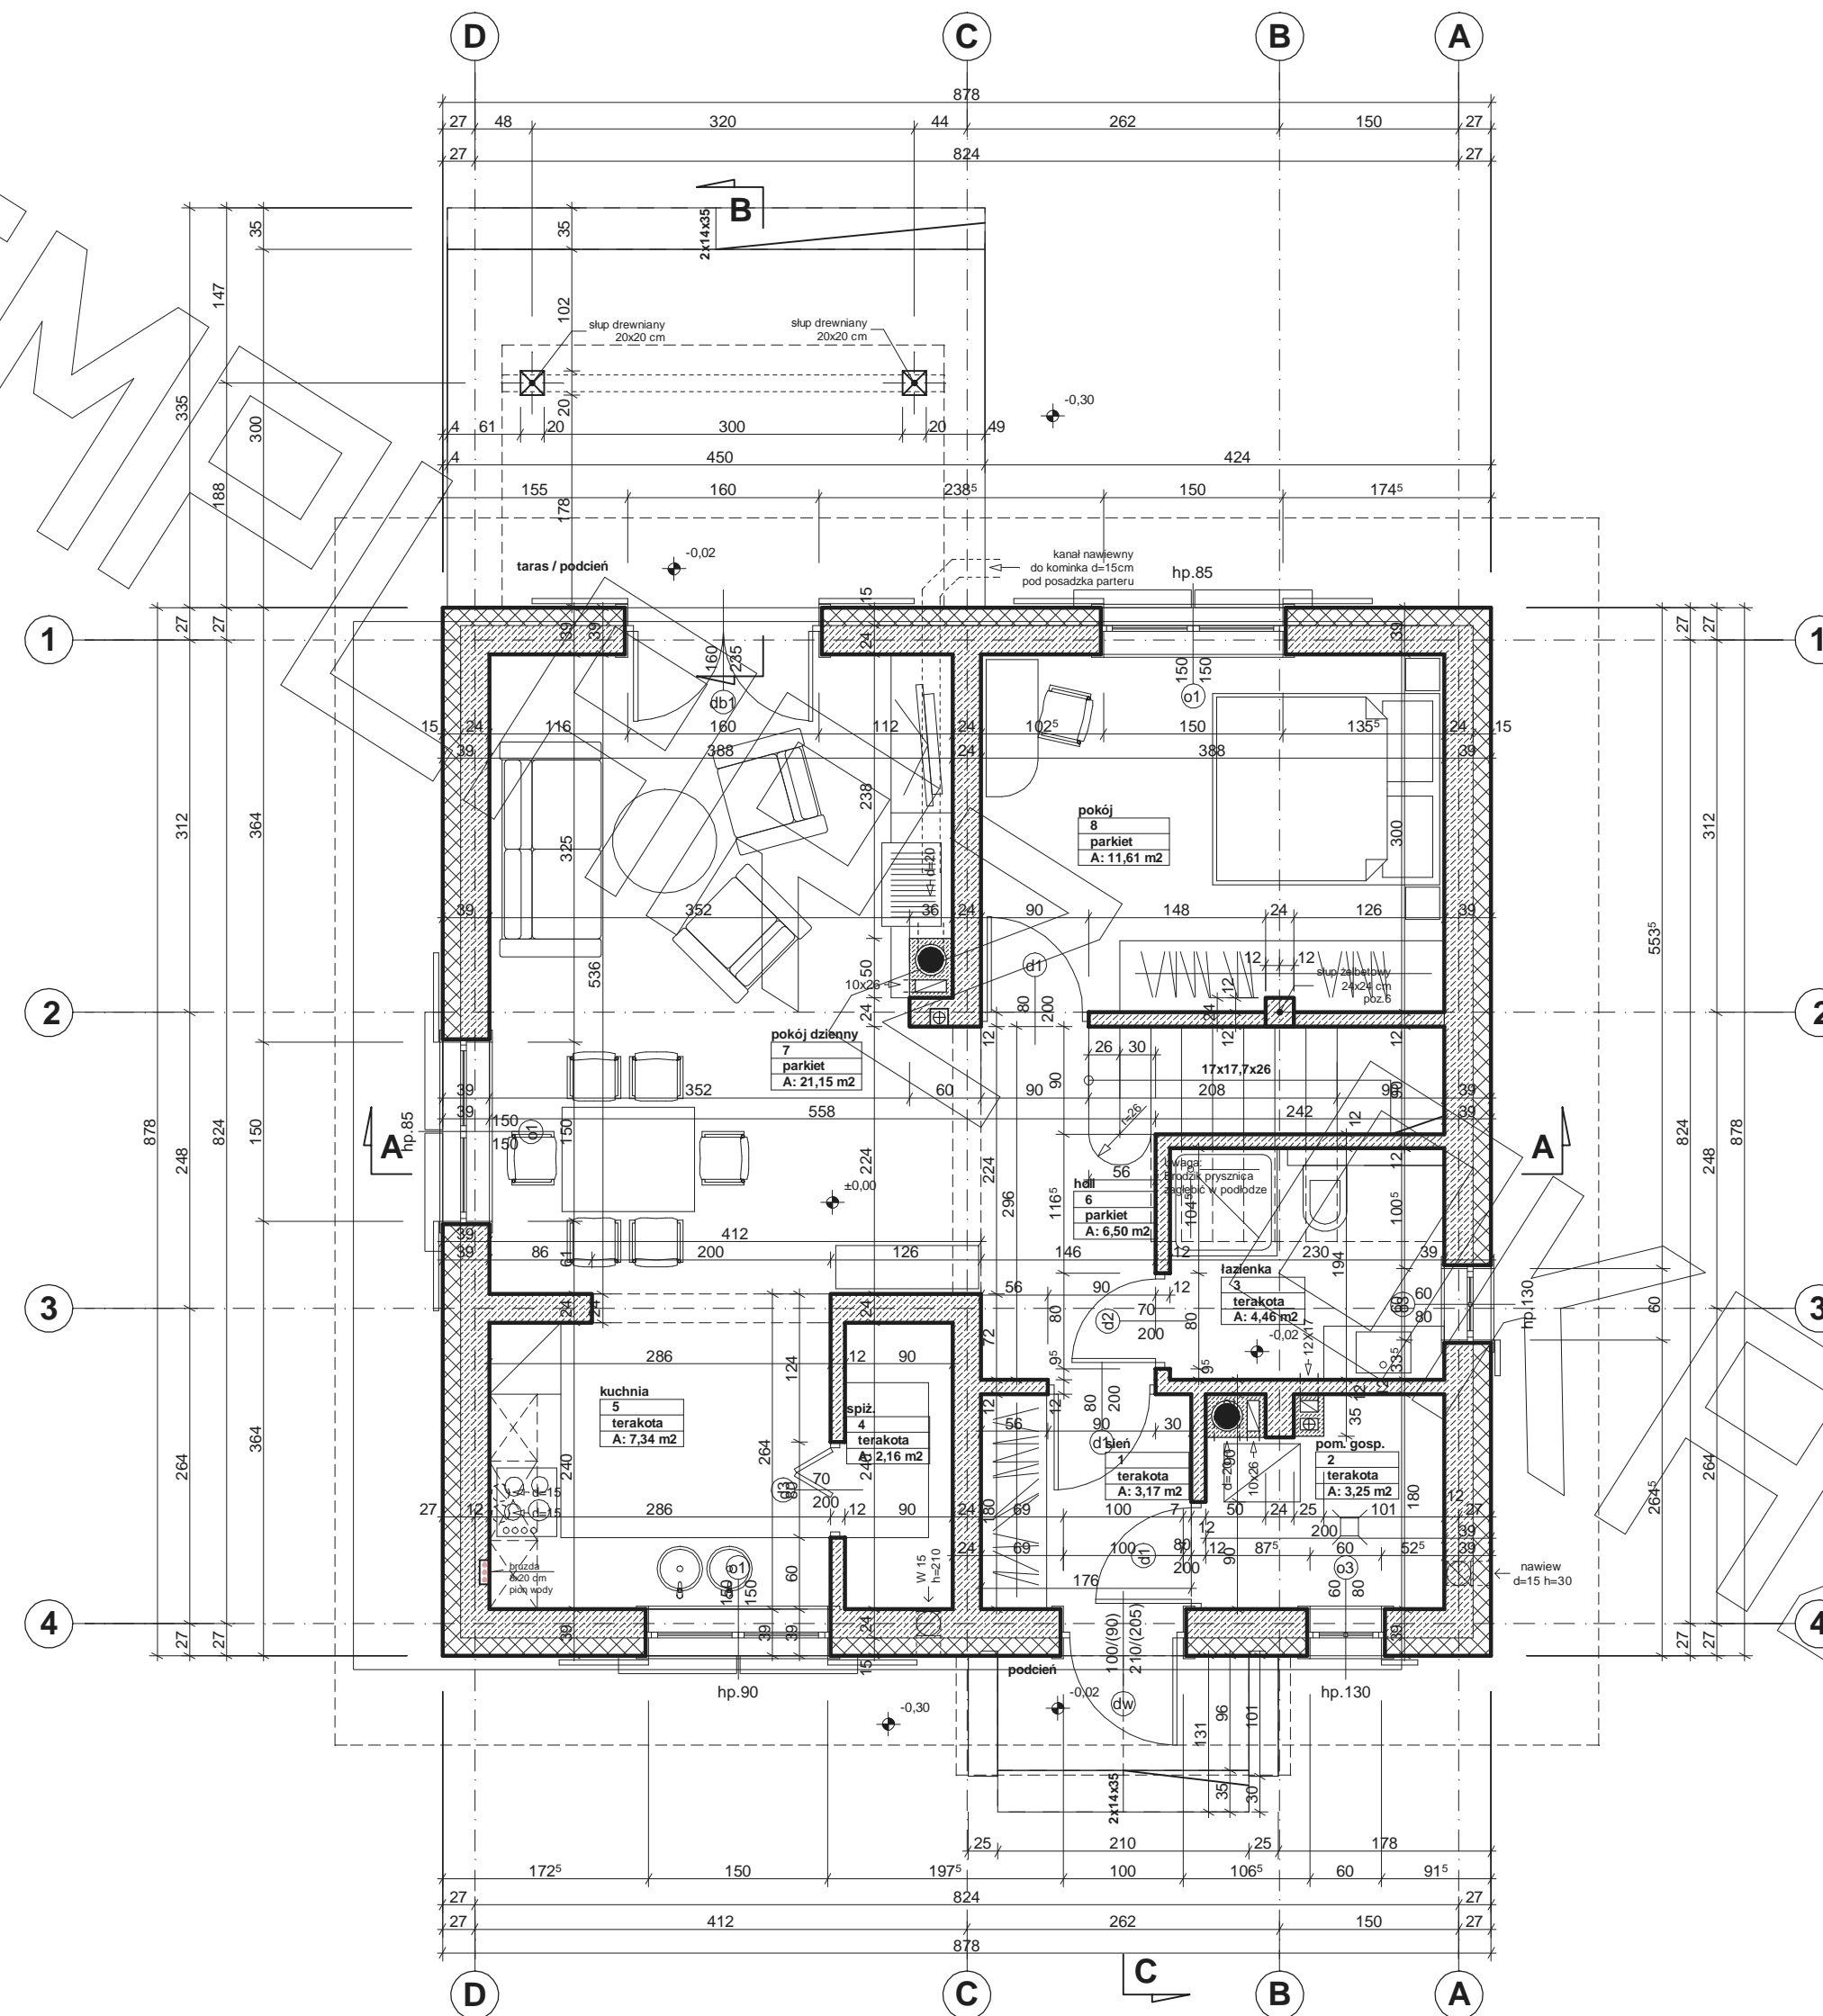

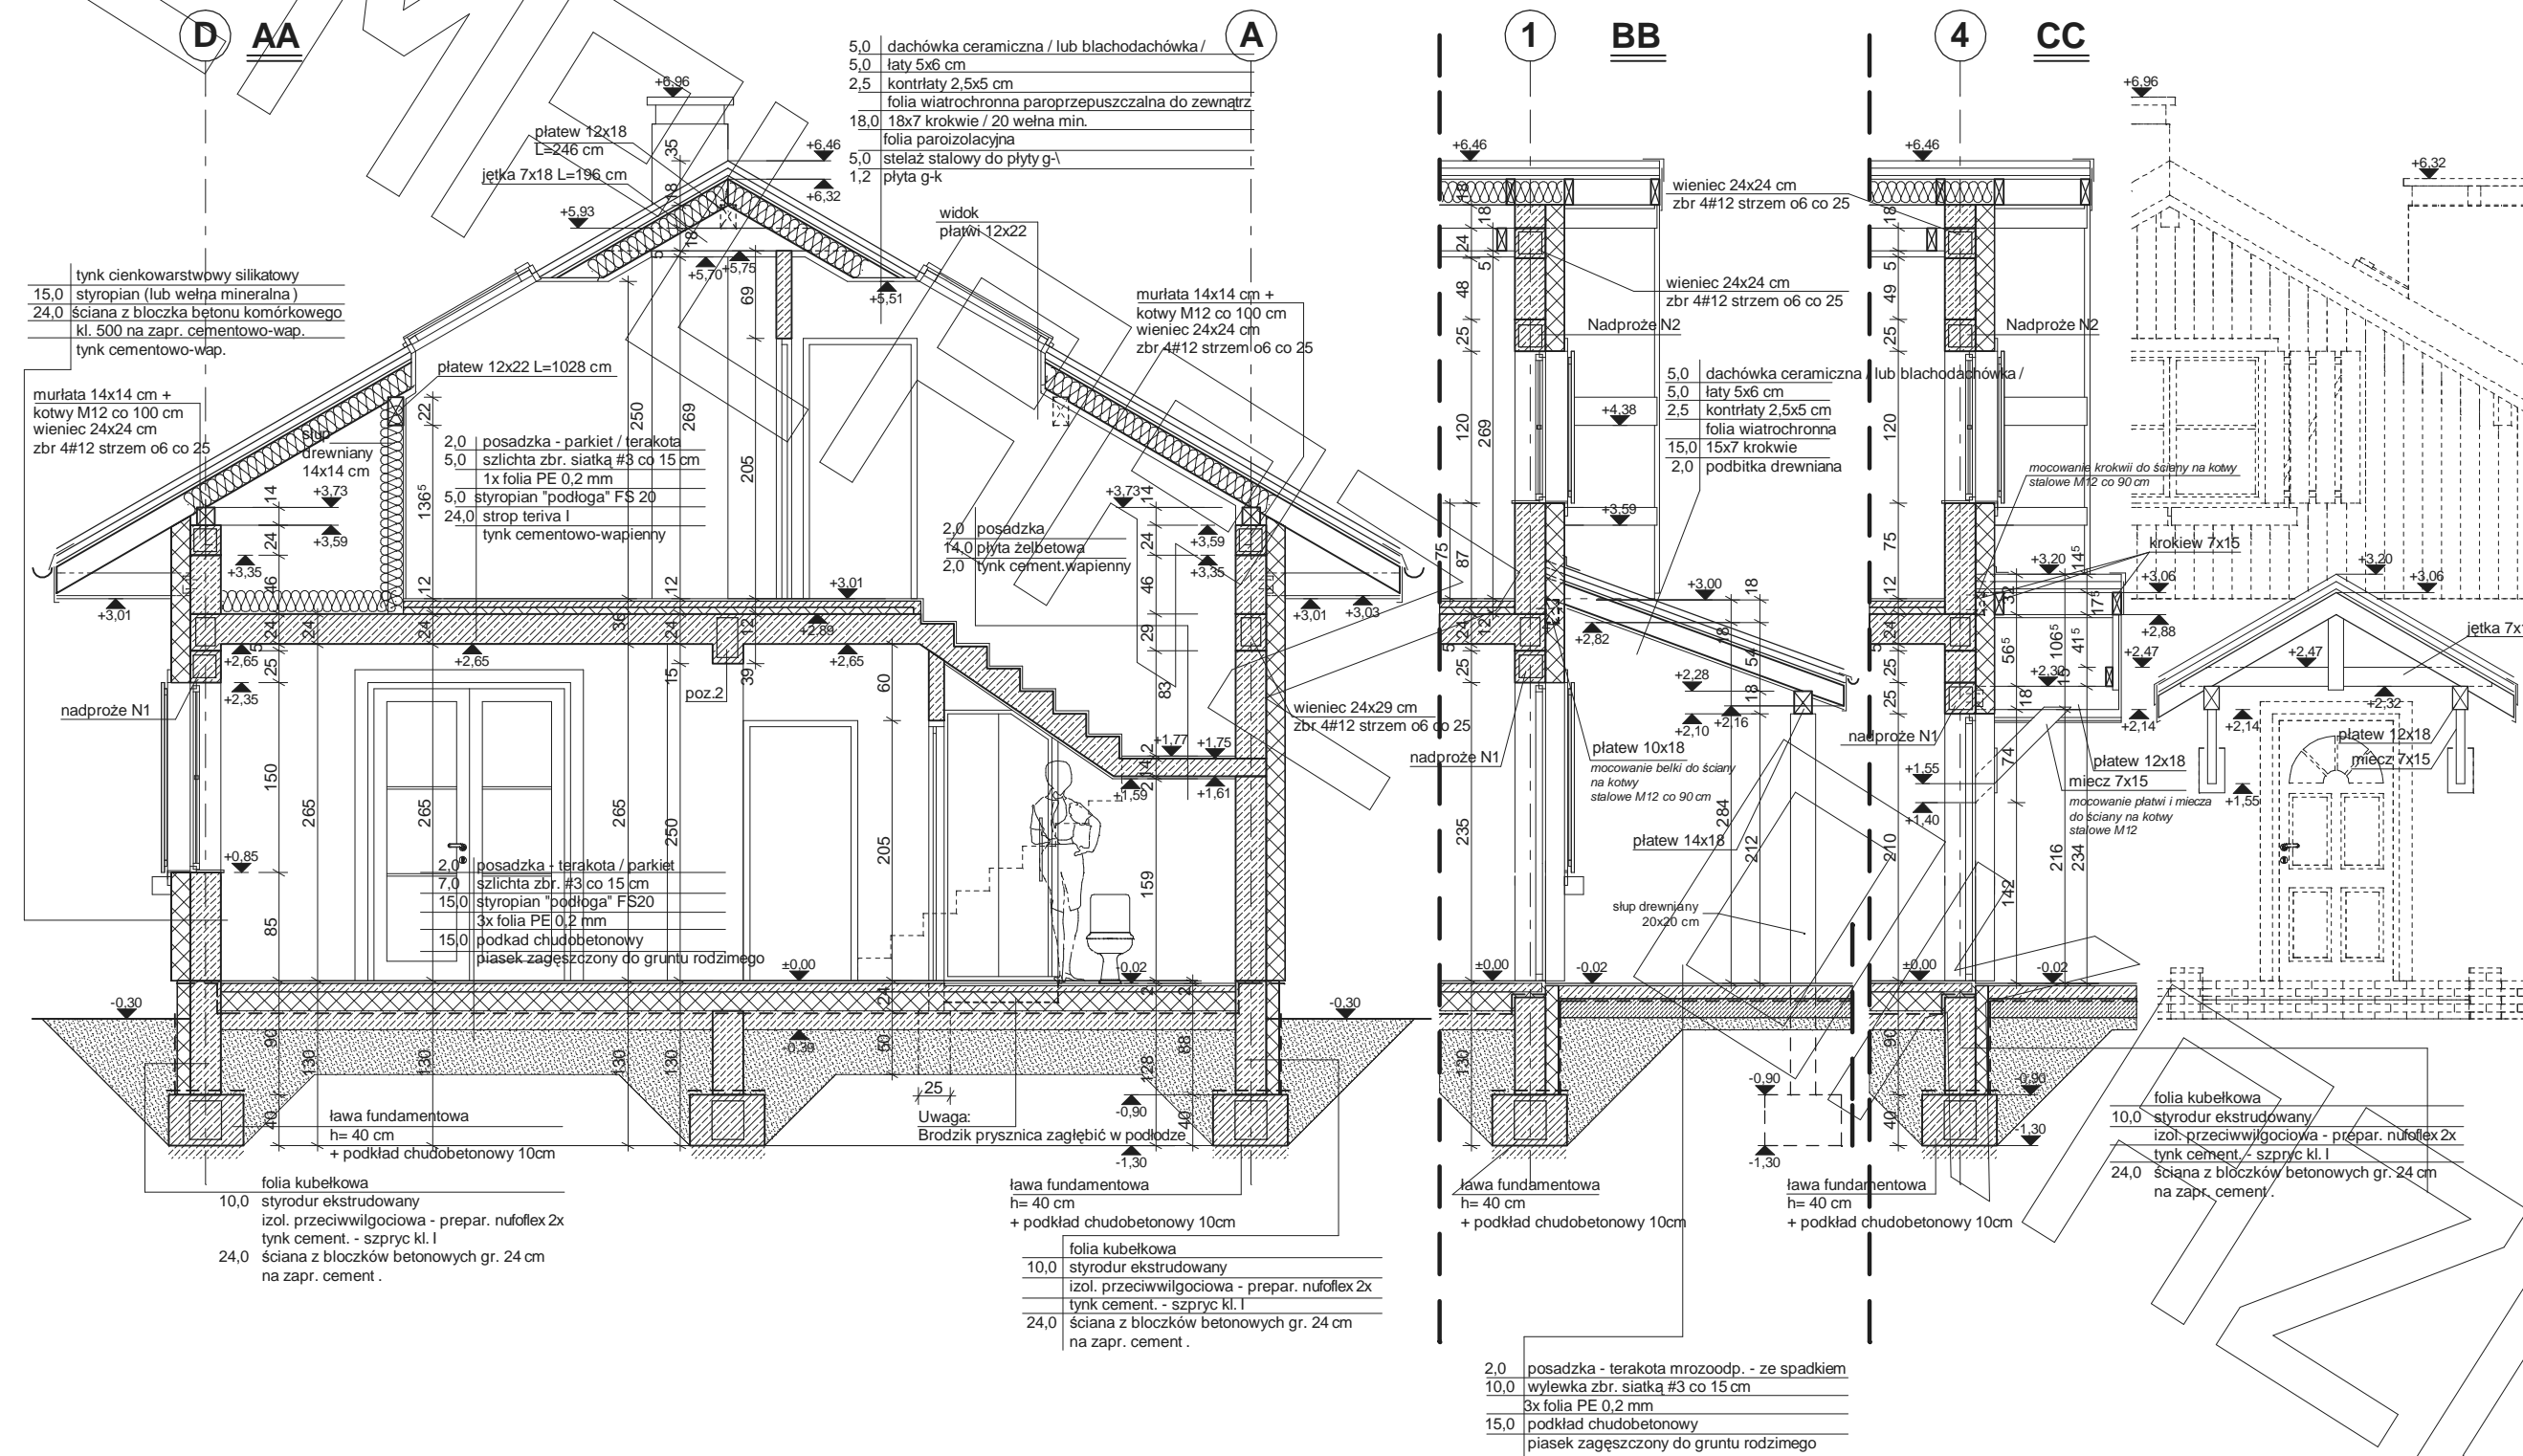

ELEWACJE

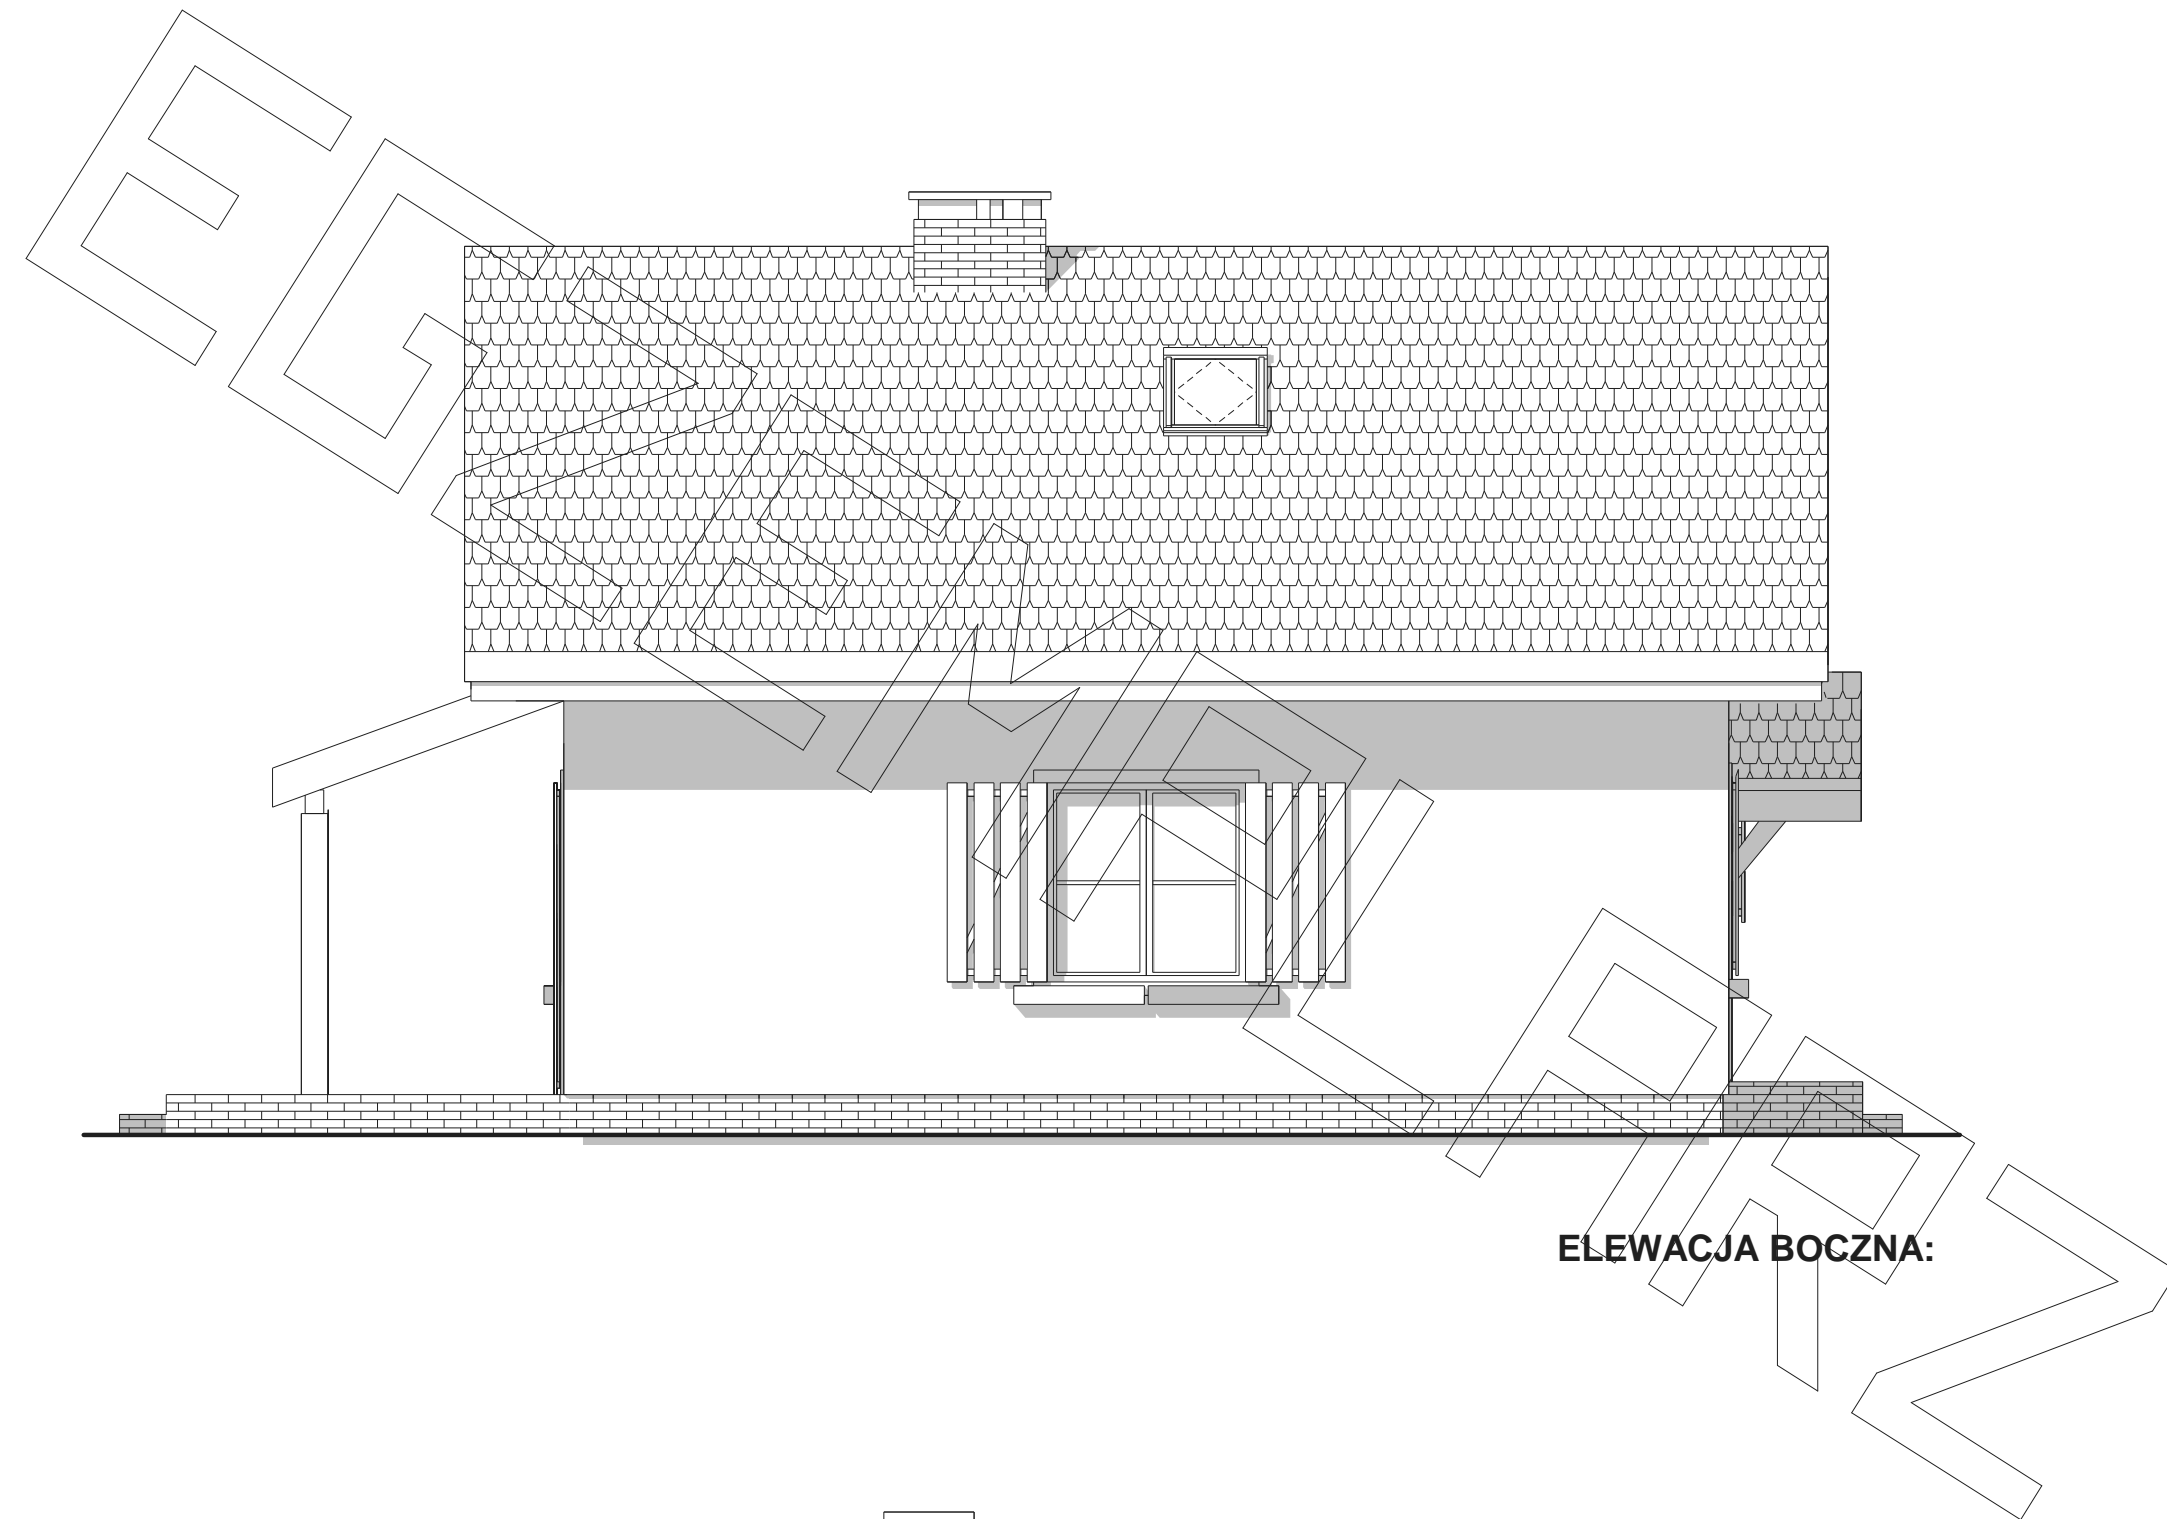


ELEWACJA BOCZNA:



ELEWACJA FRONTOWA:



ELEWACJA TYLNA:

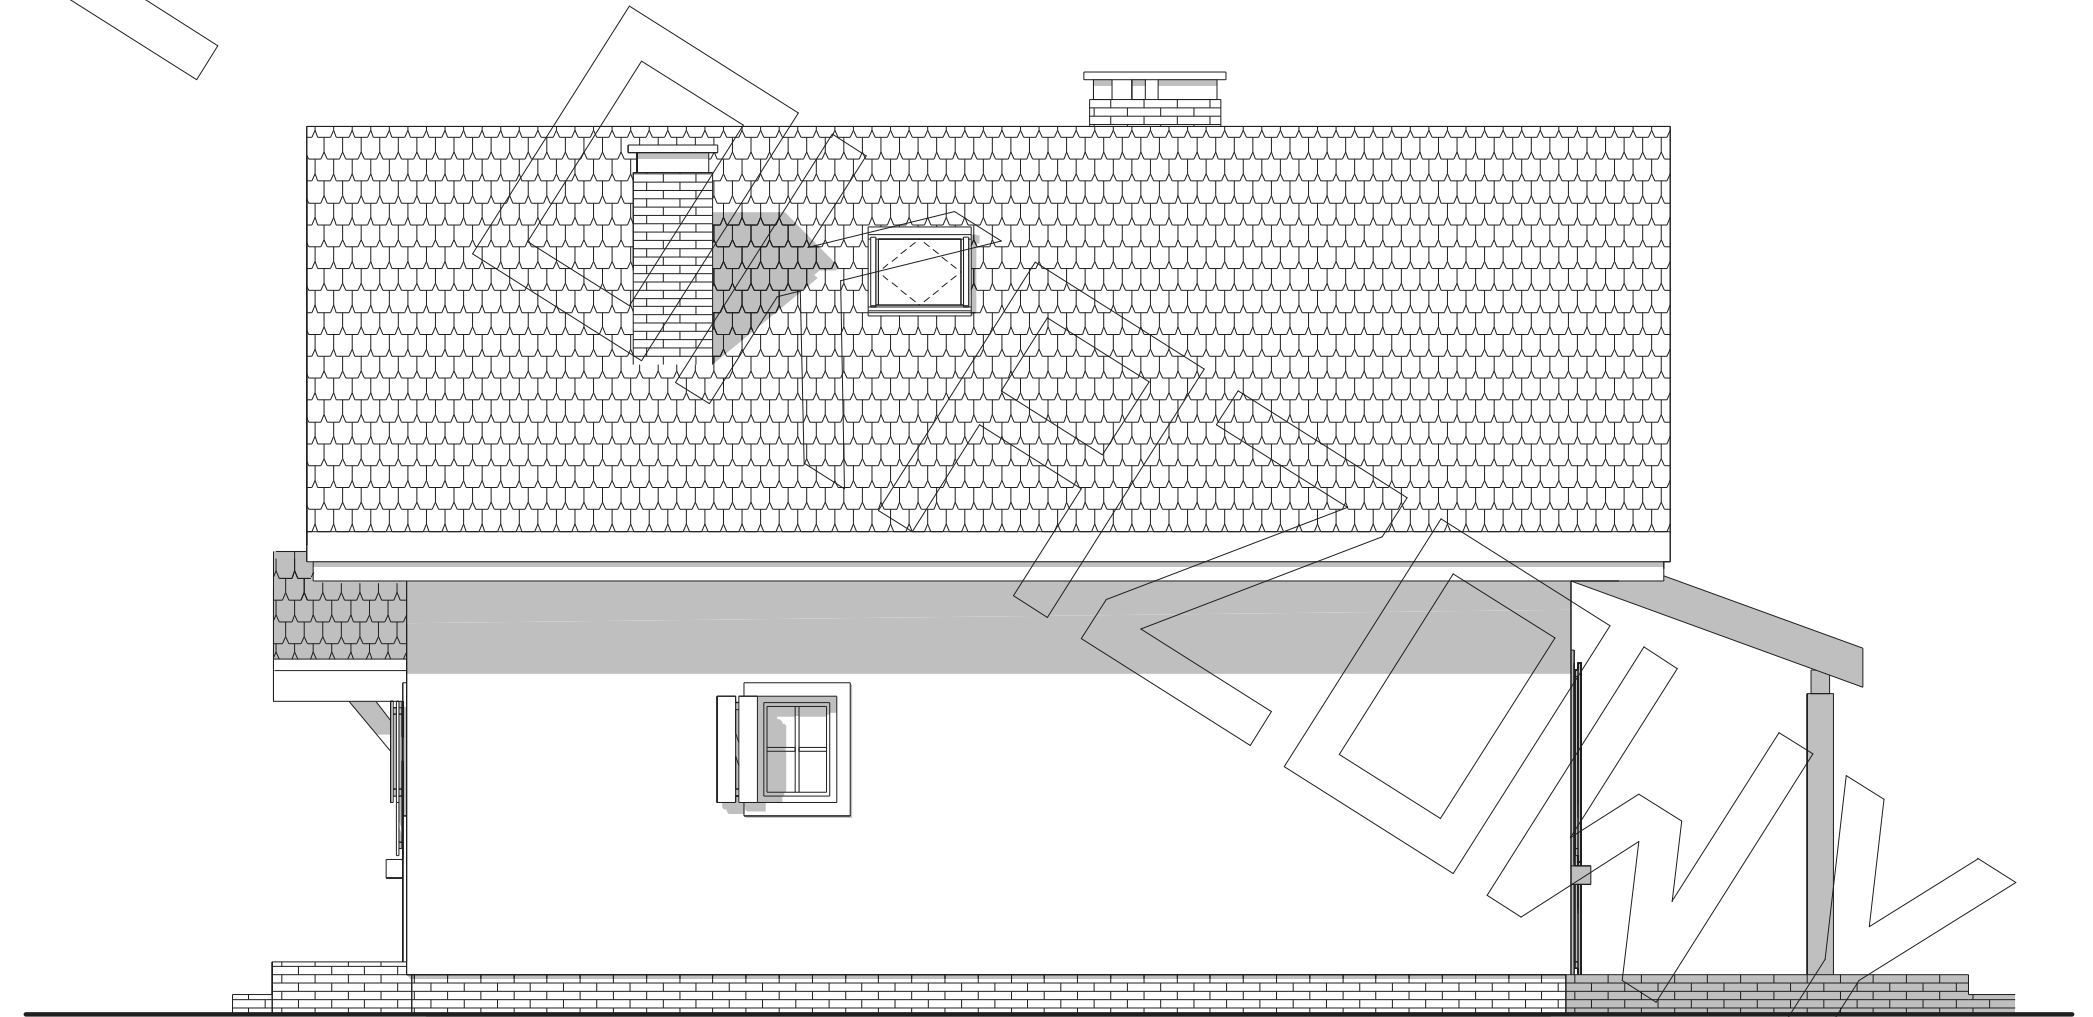

ELEWACJA BOCZNA: