





RZUT PARTERU

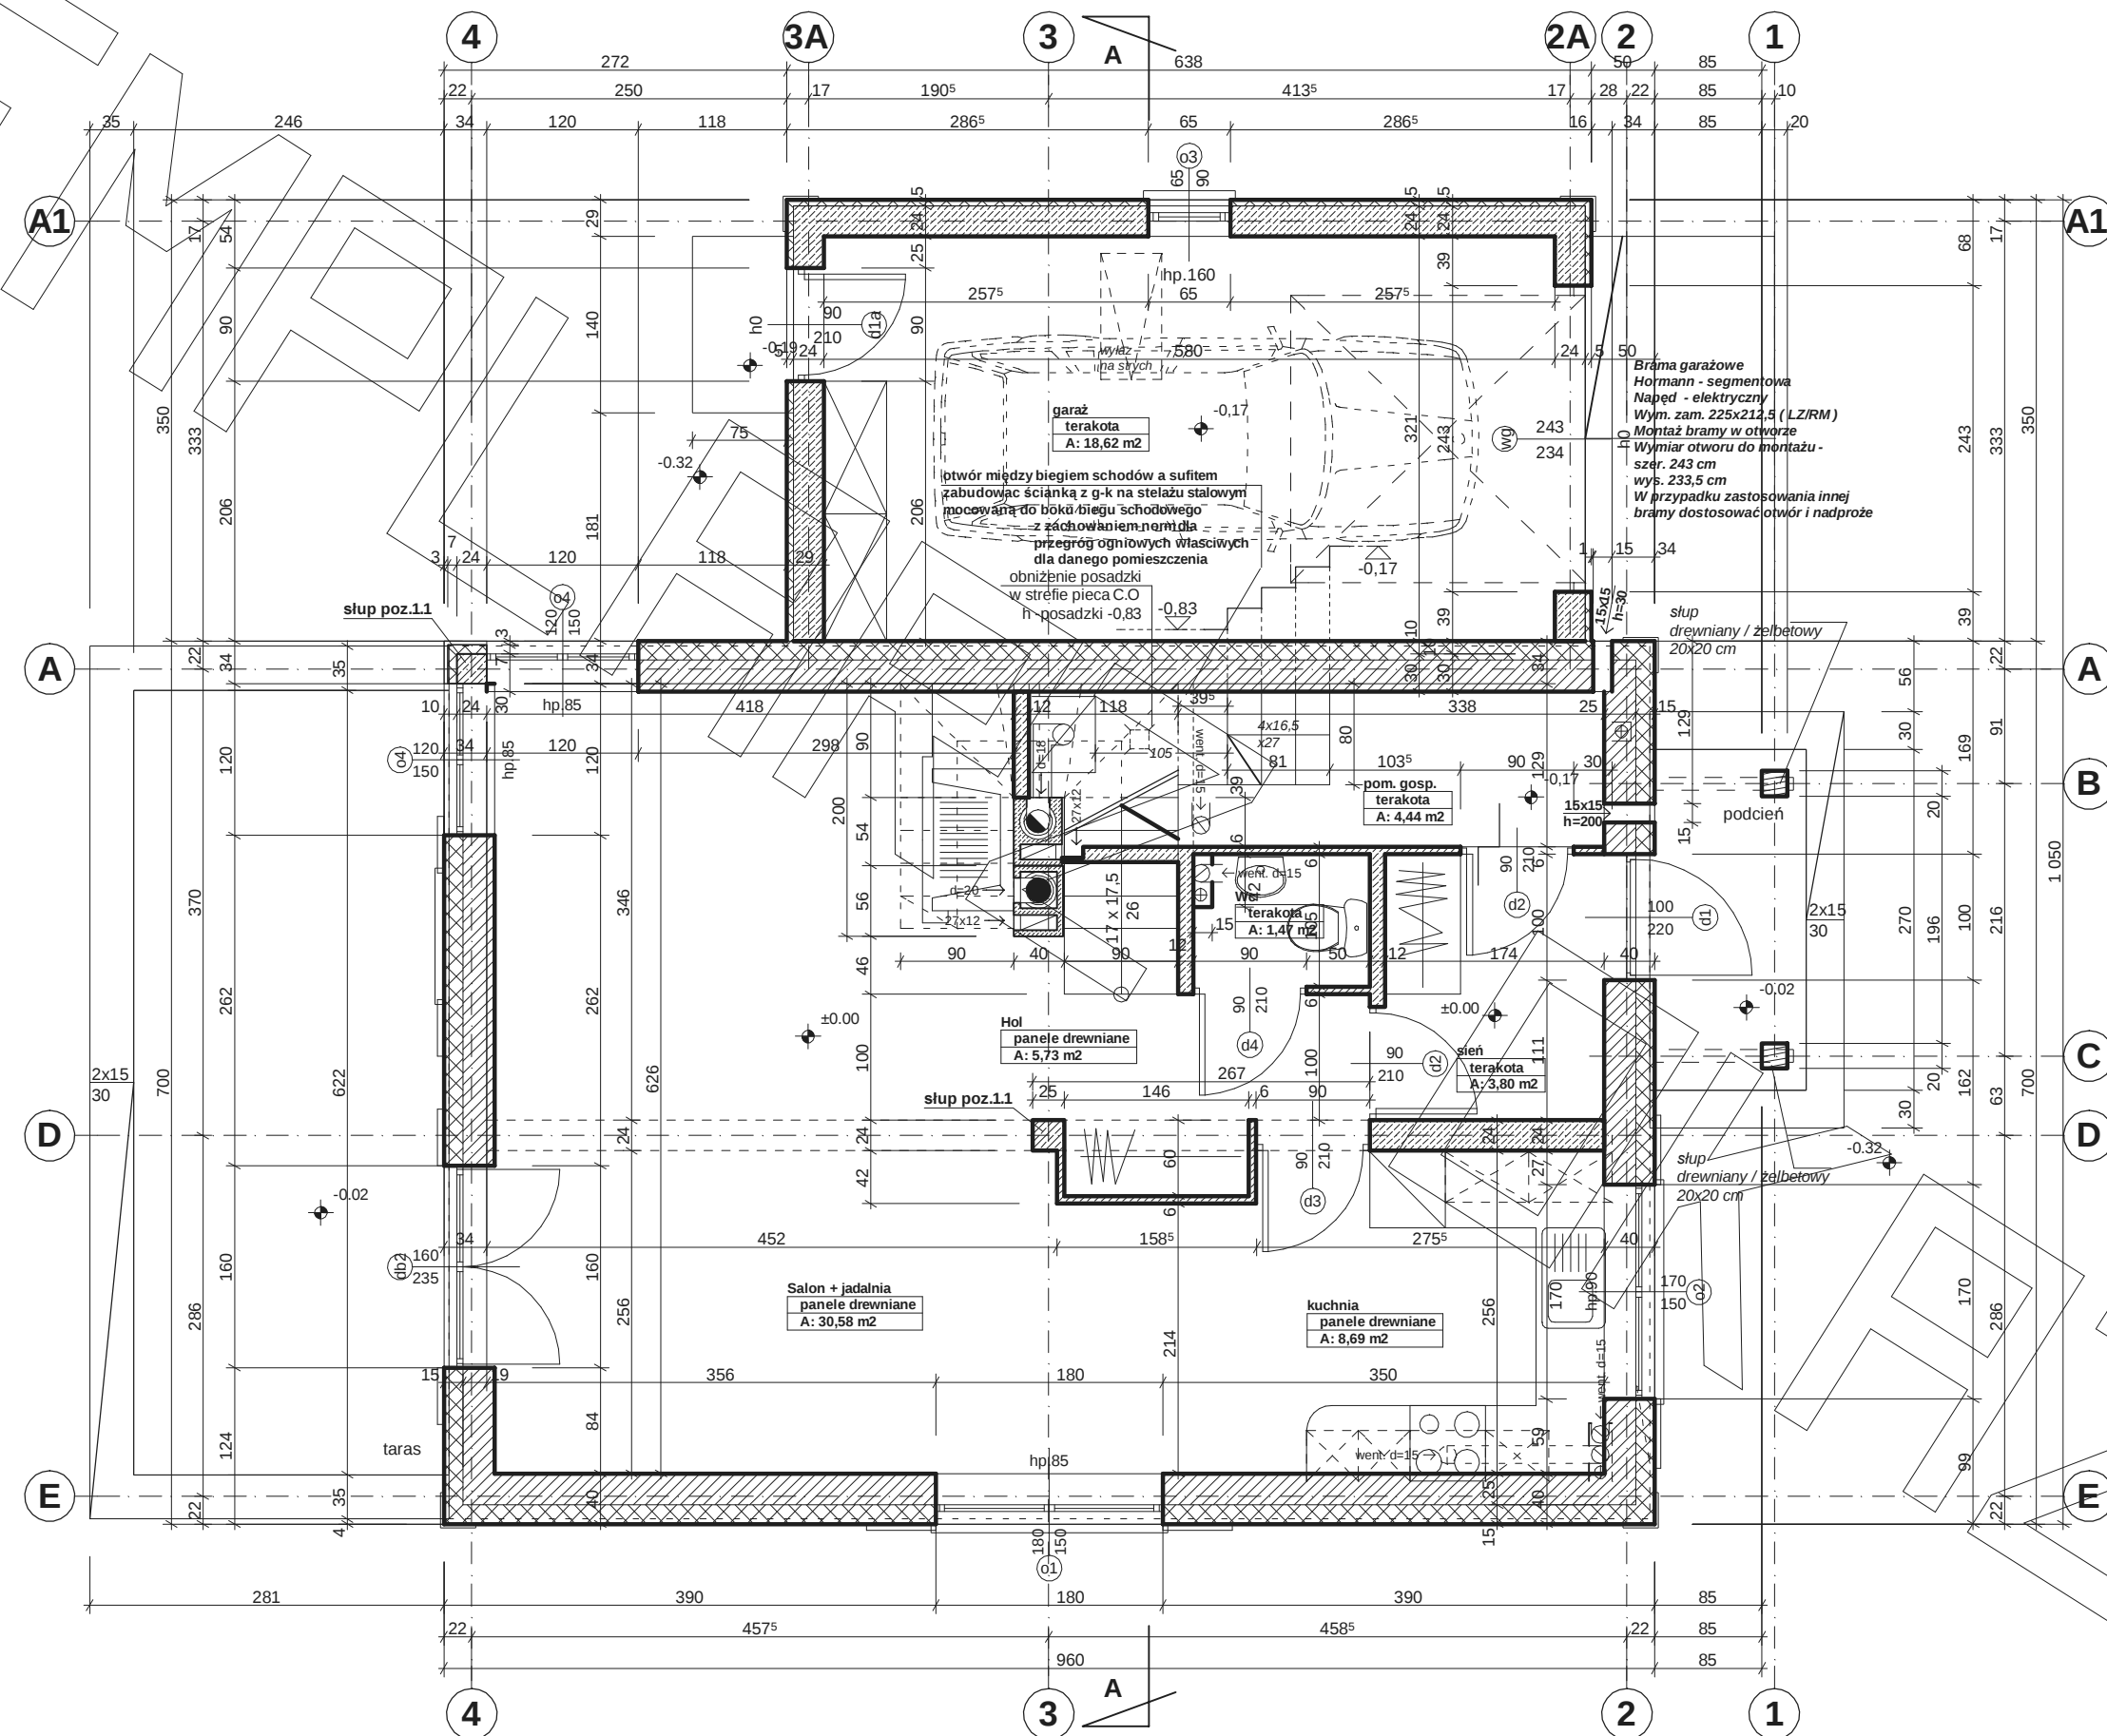

RZUT PODDASZA

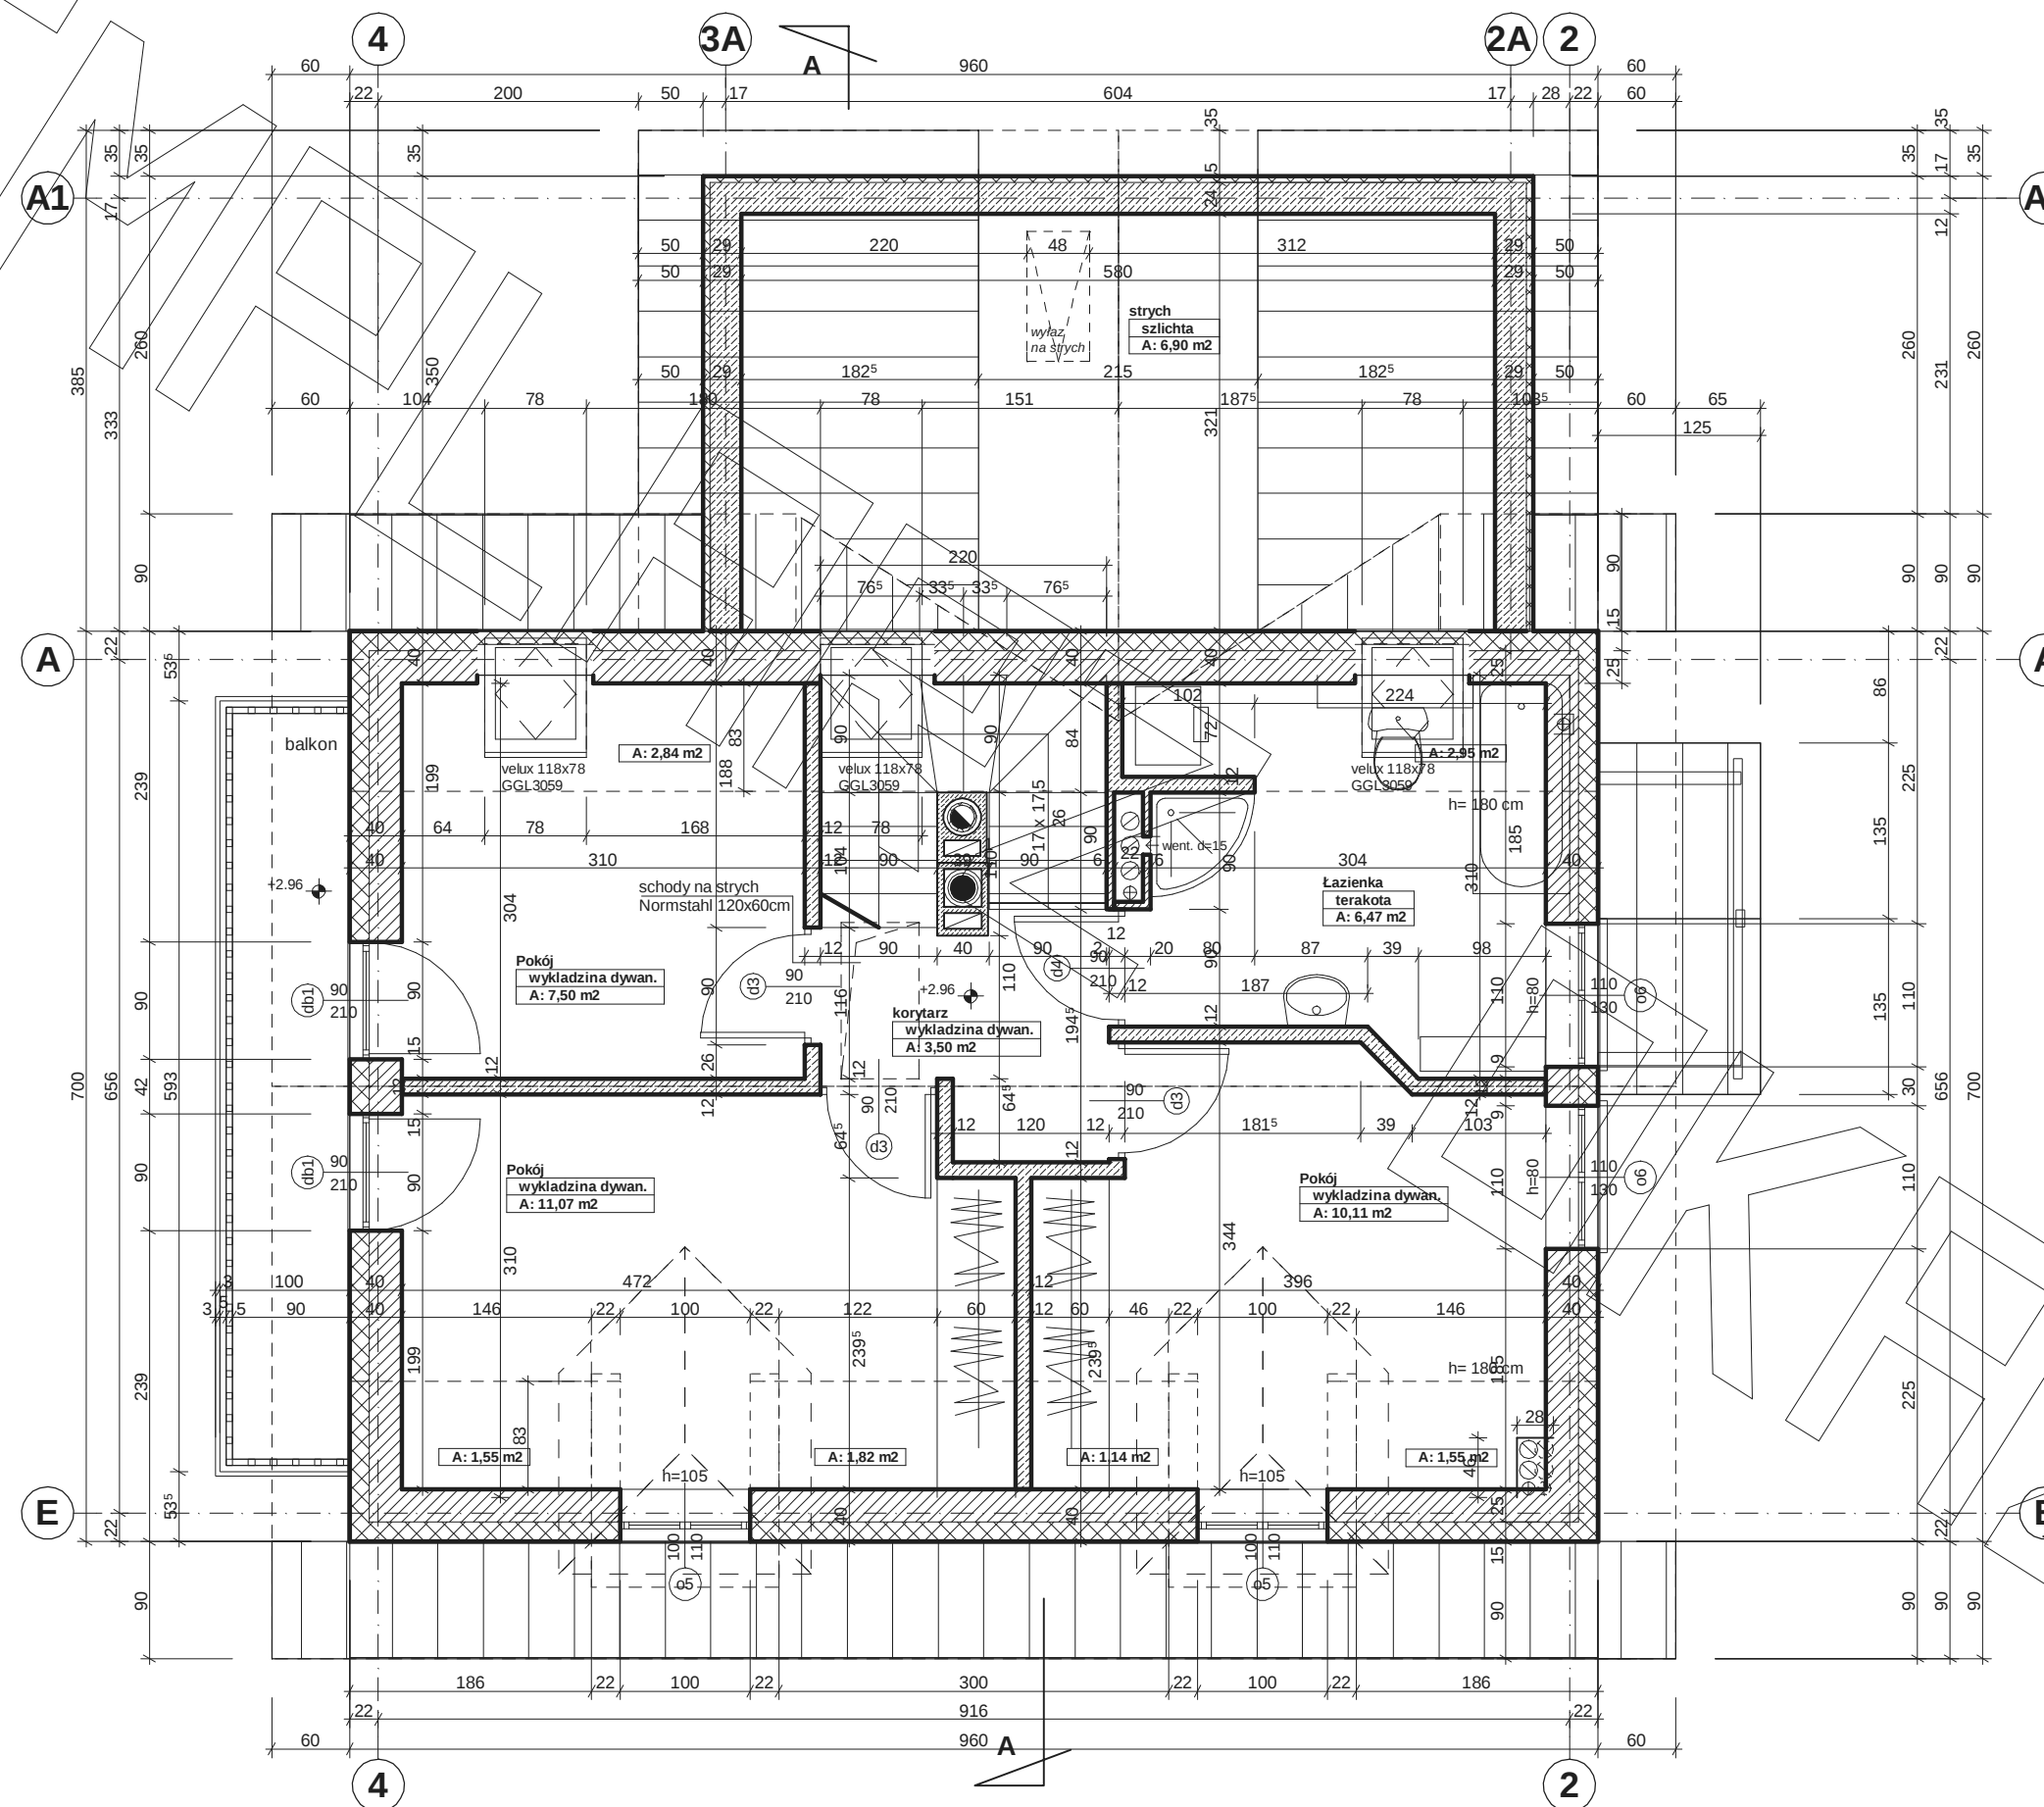

PRZEKRÓJ

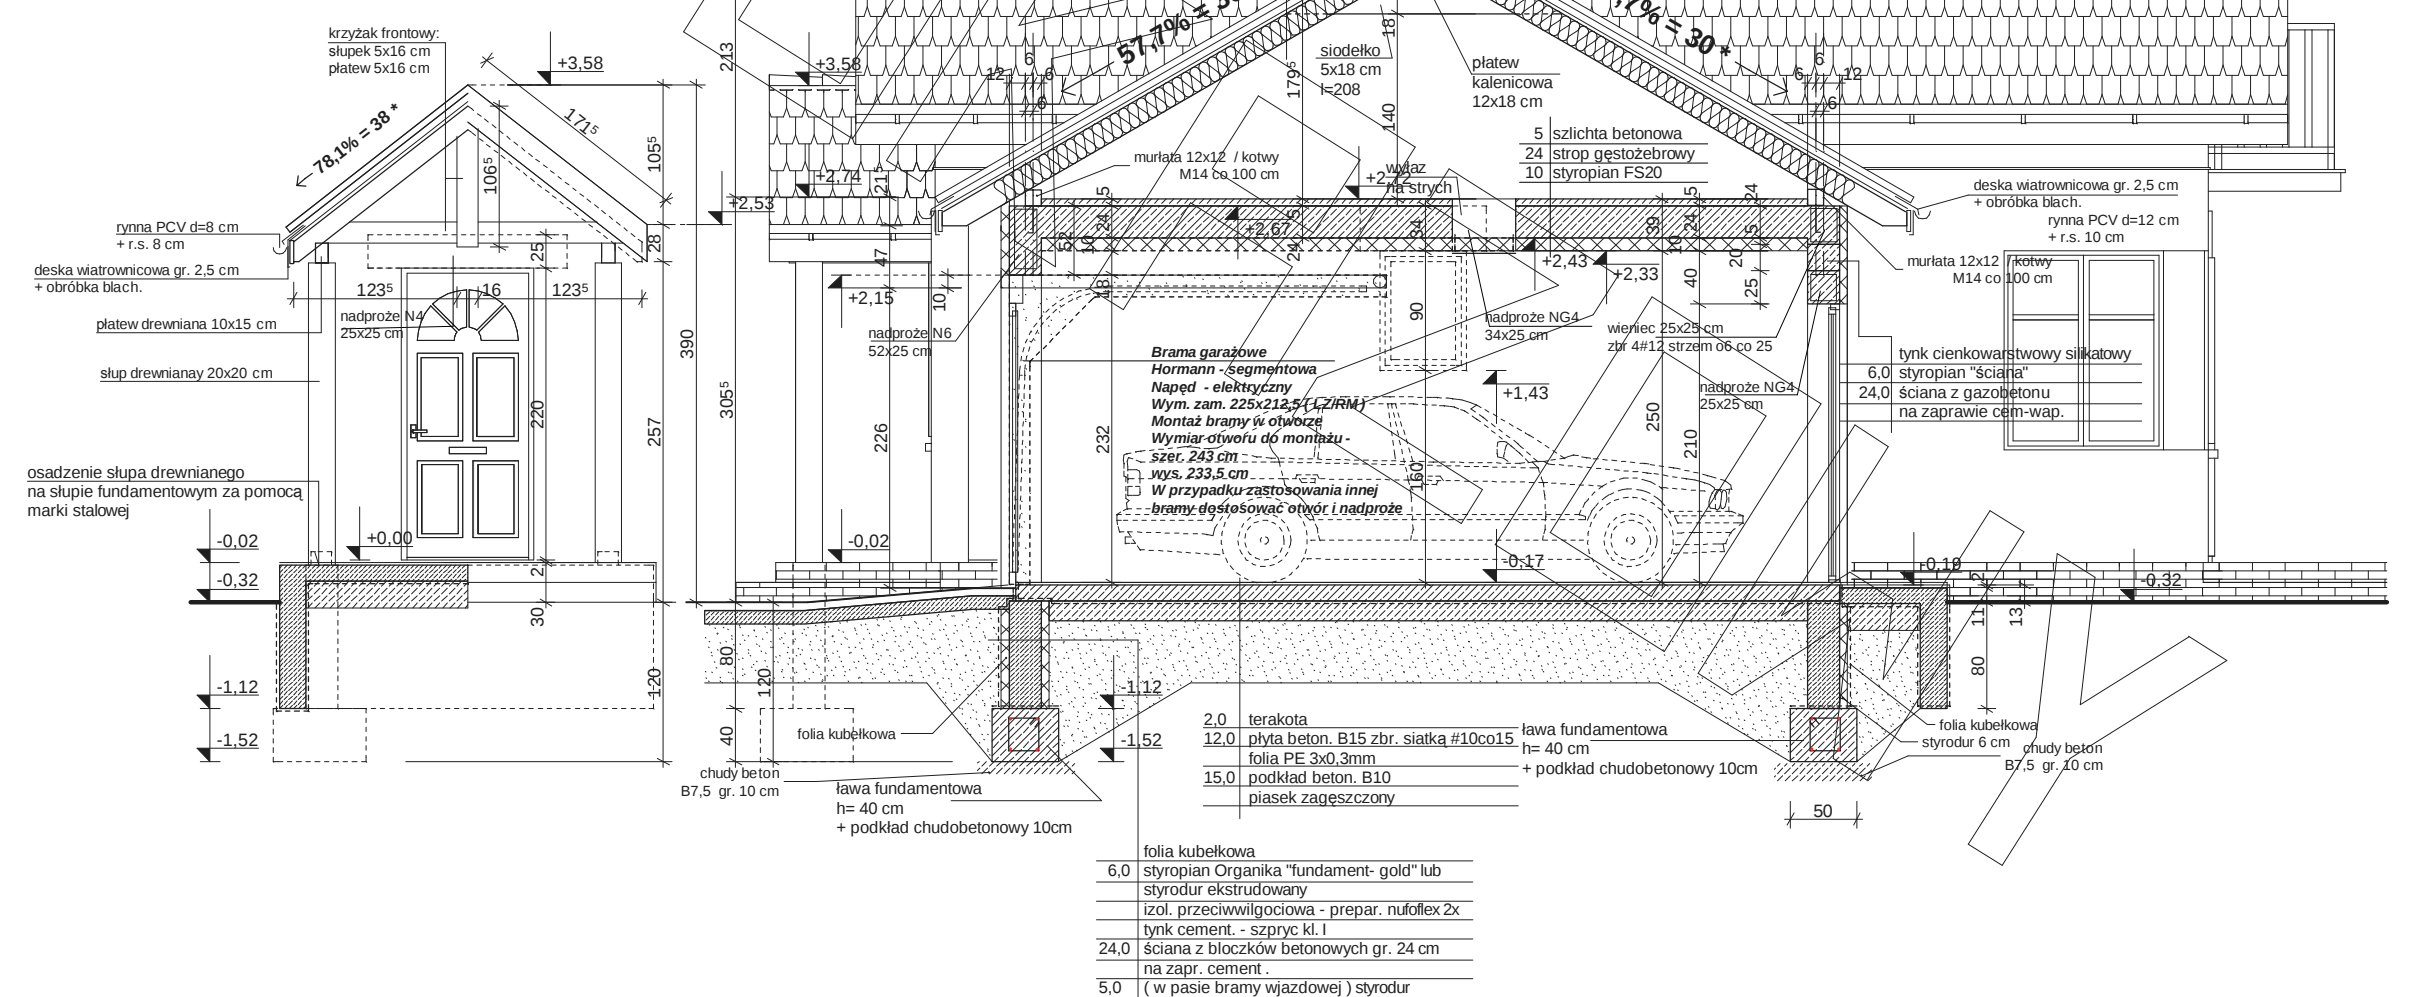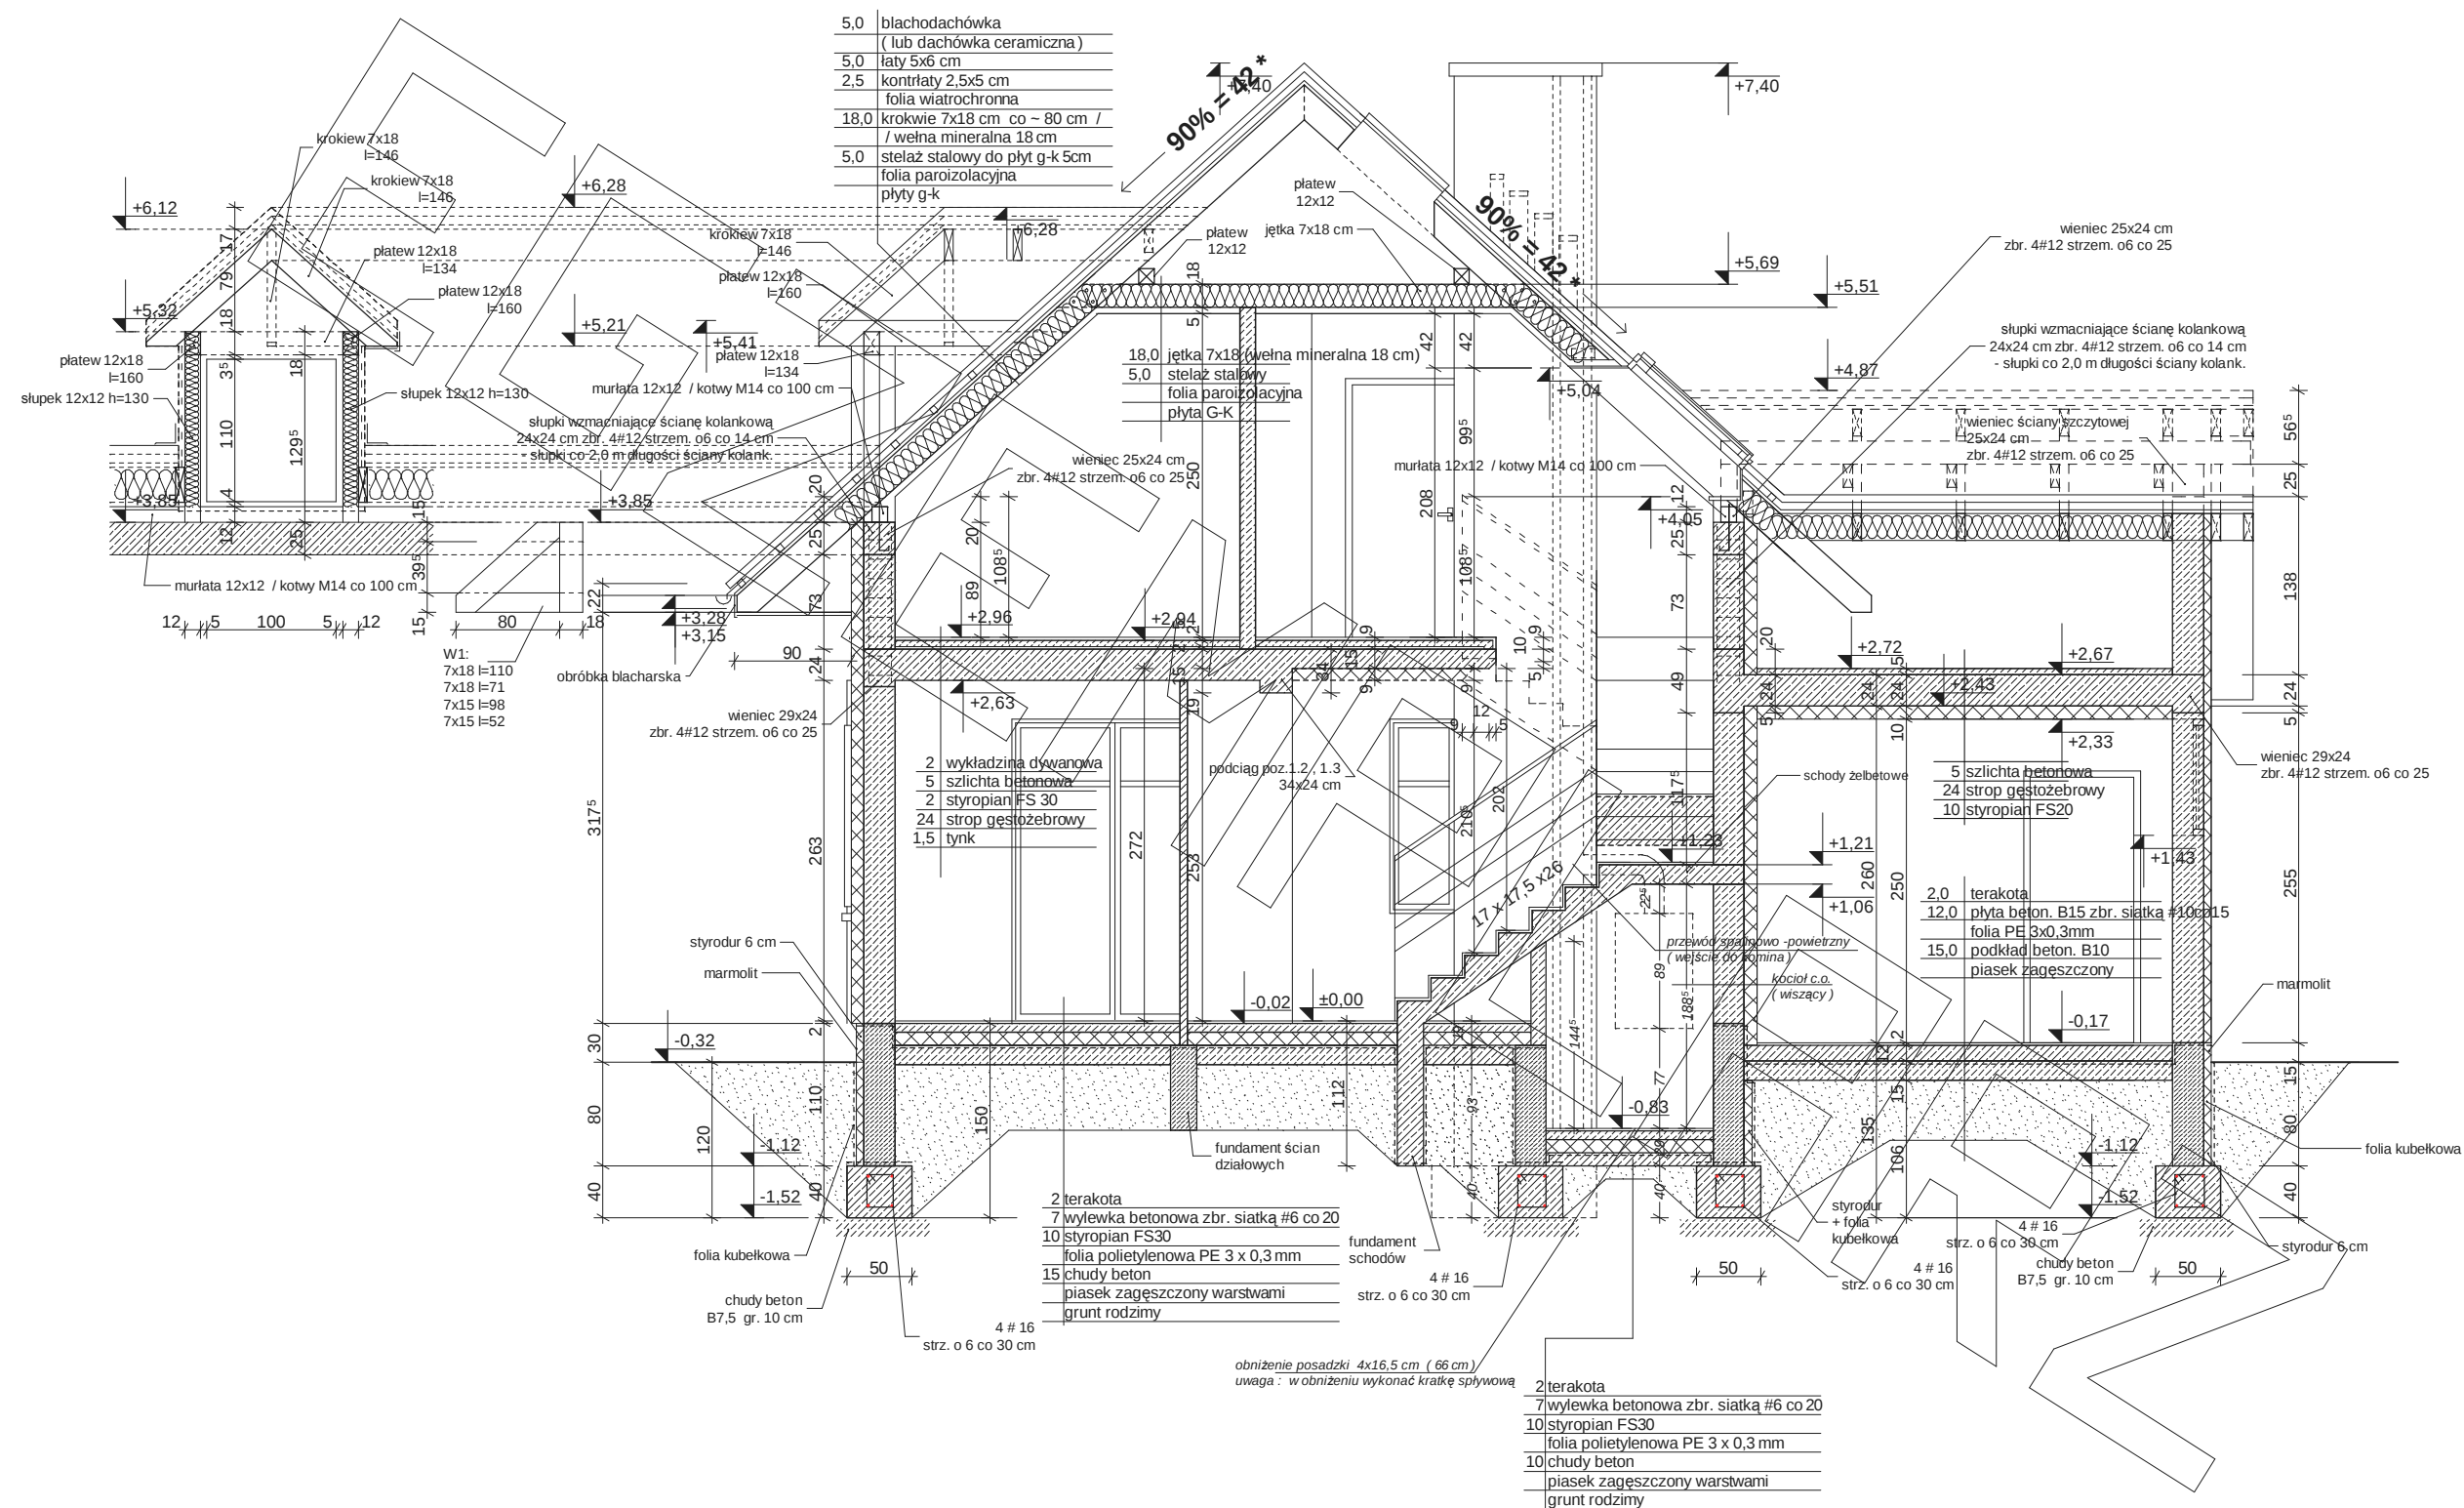




elewacja boczna :



elewacja frontowa :



elewacja ogrodowa :

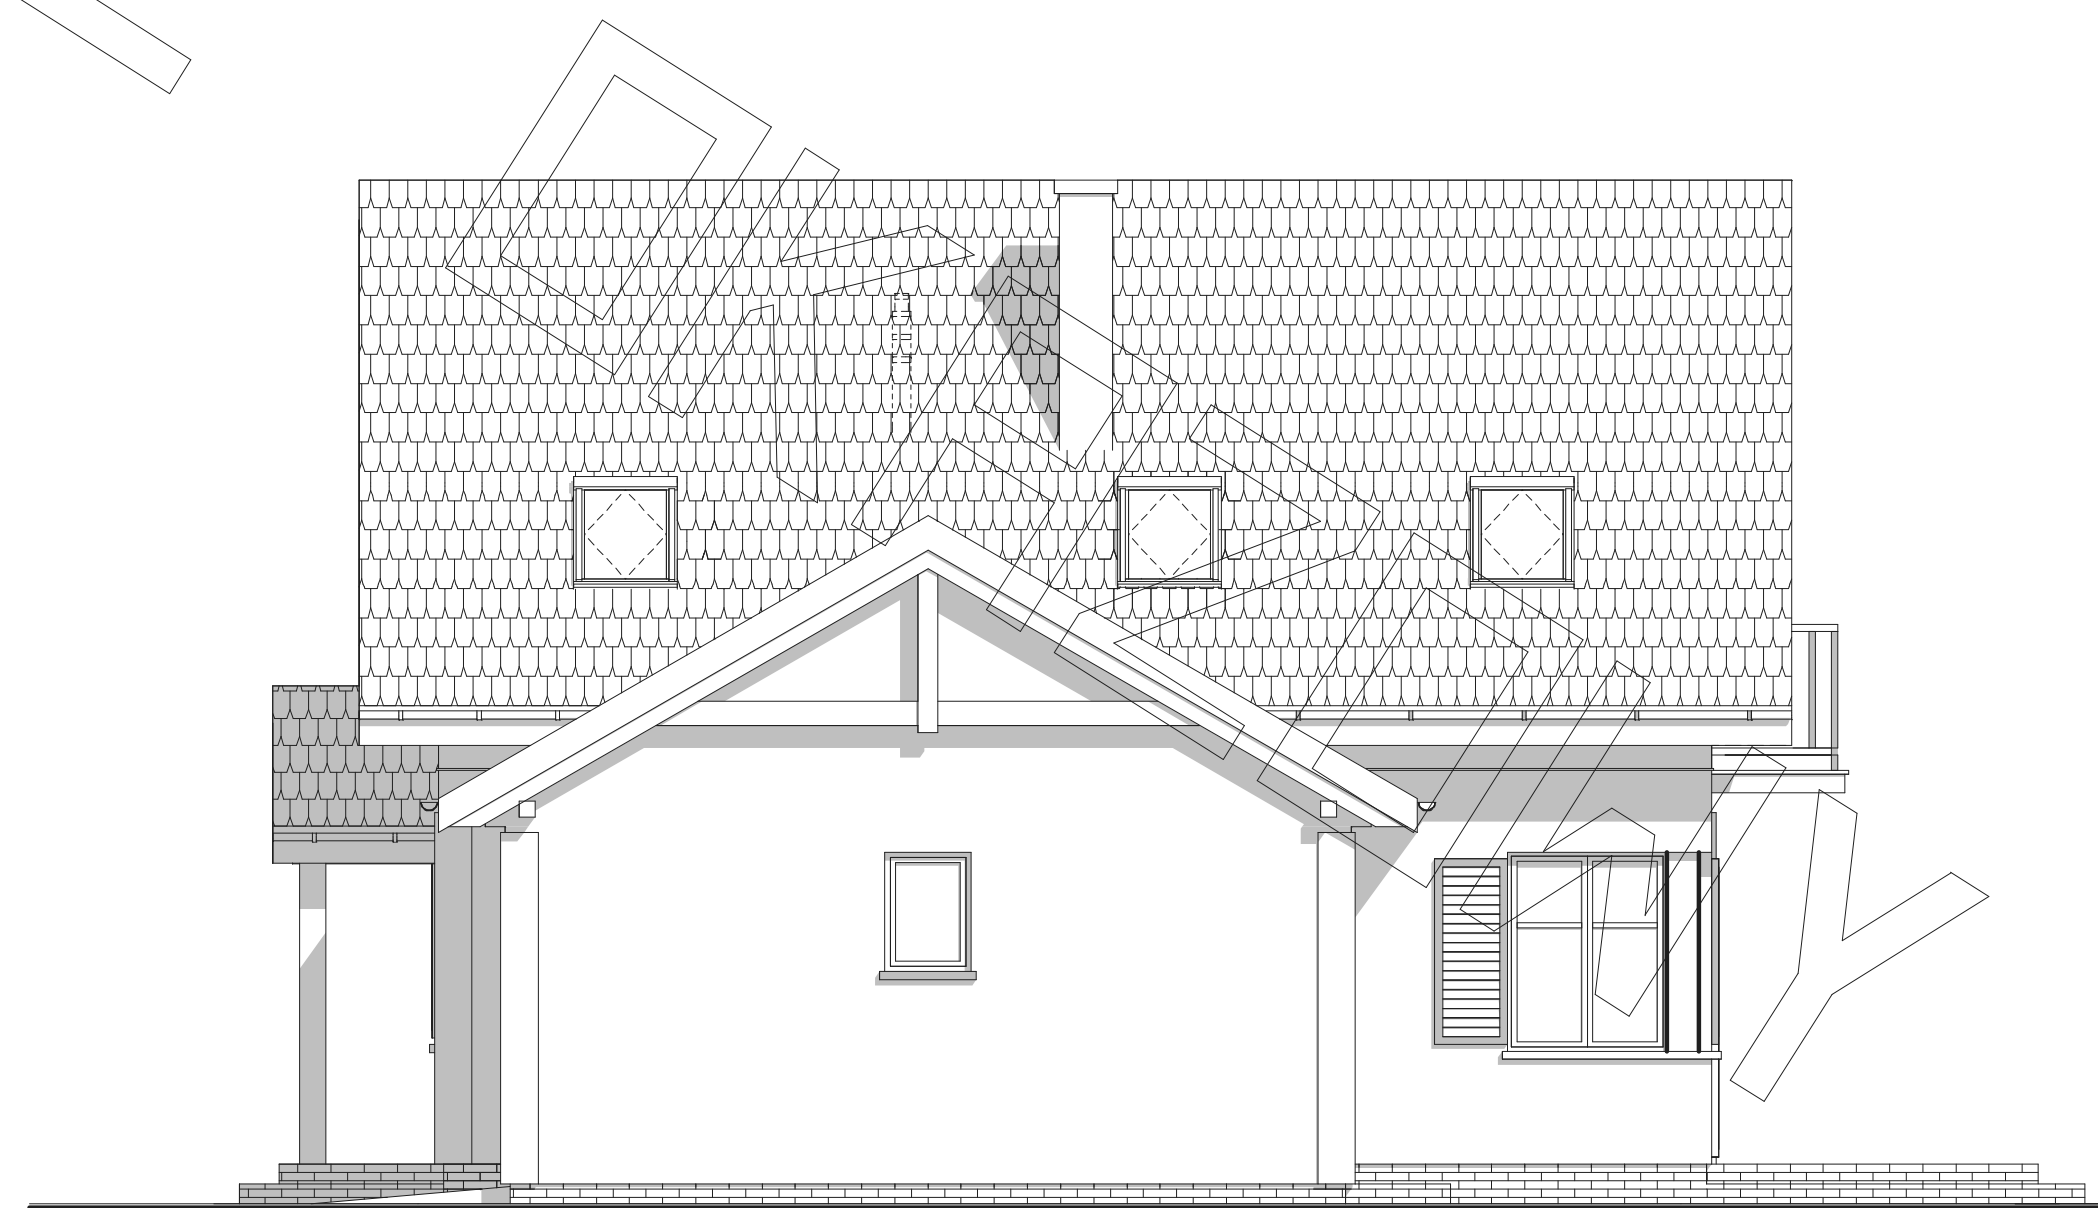

elewacja boczna :