



RZUT PARTERU

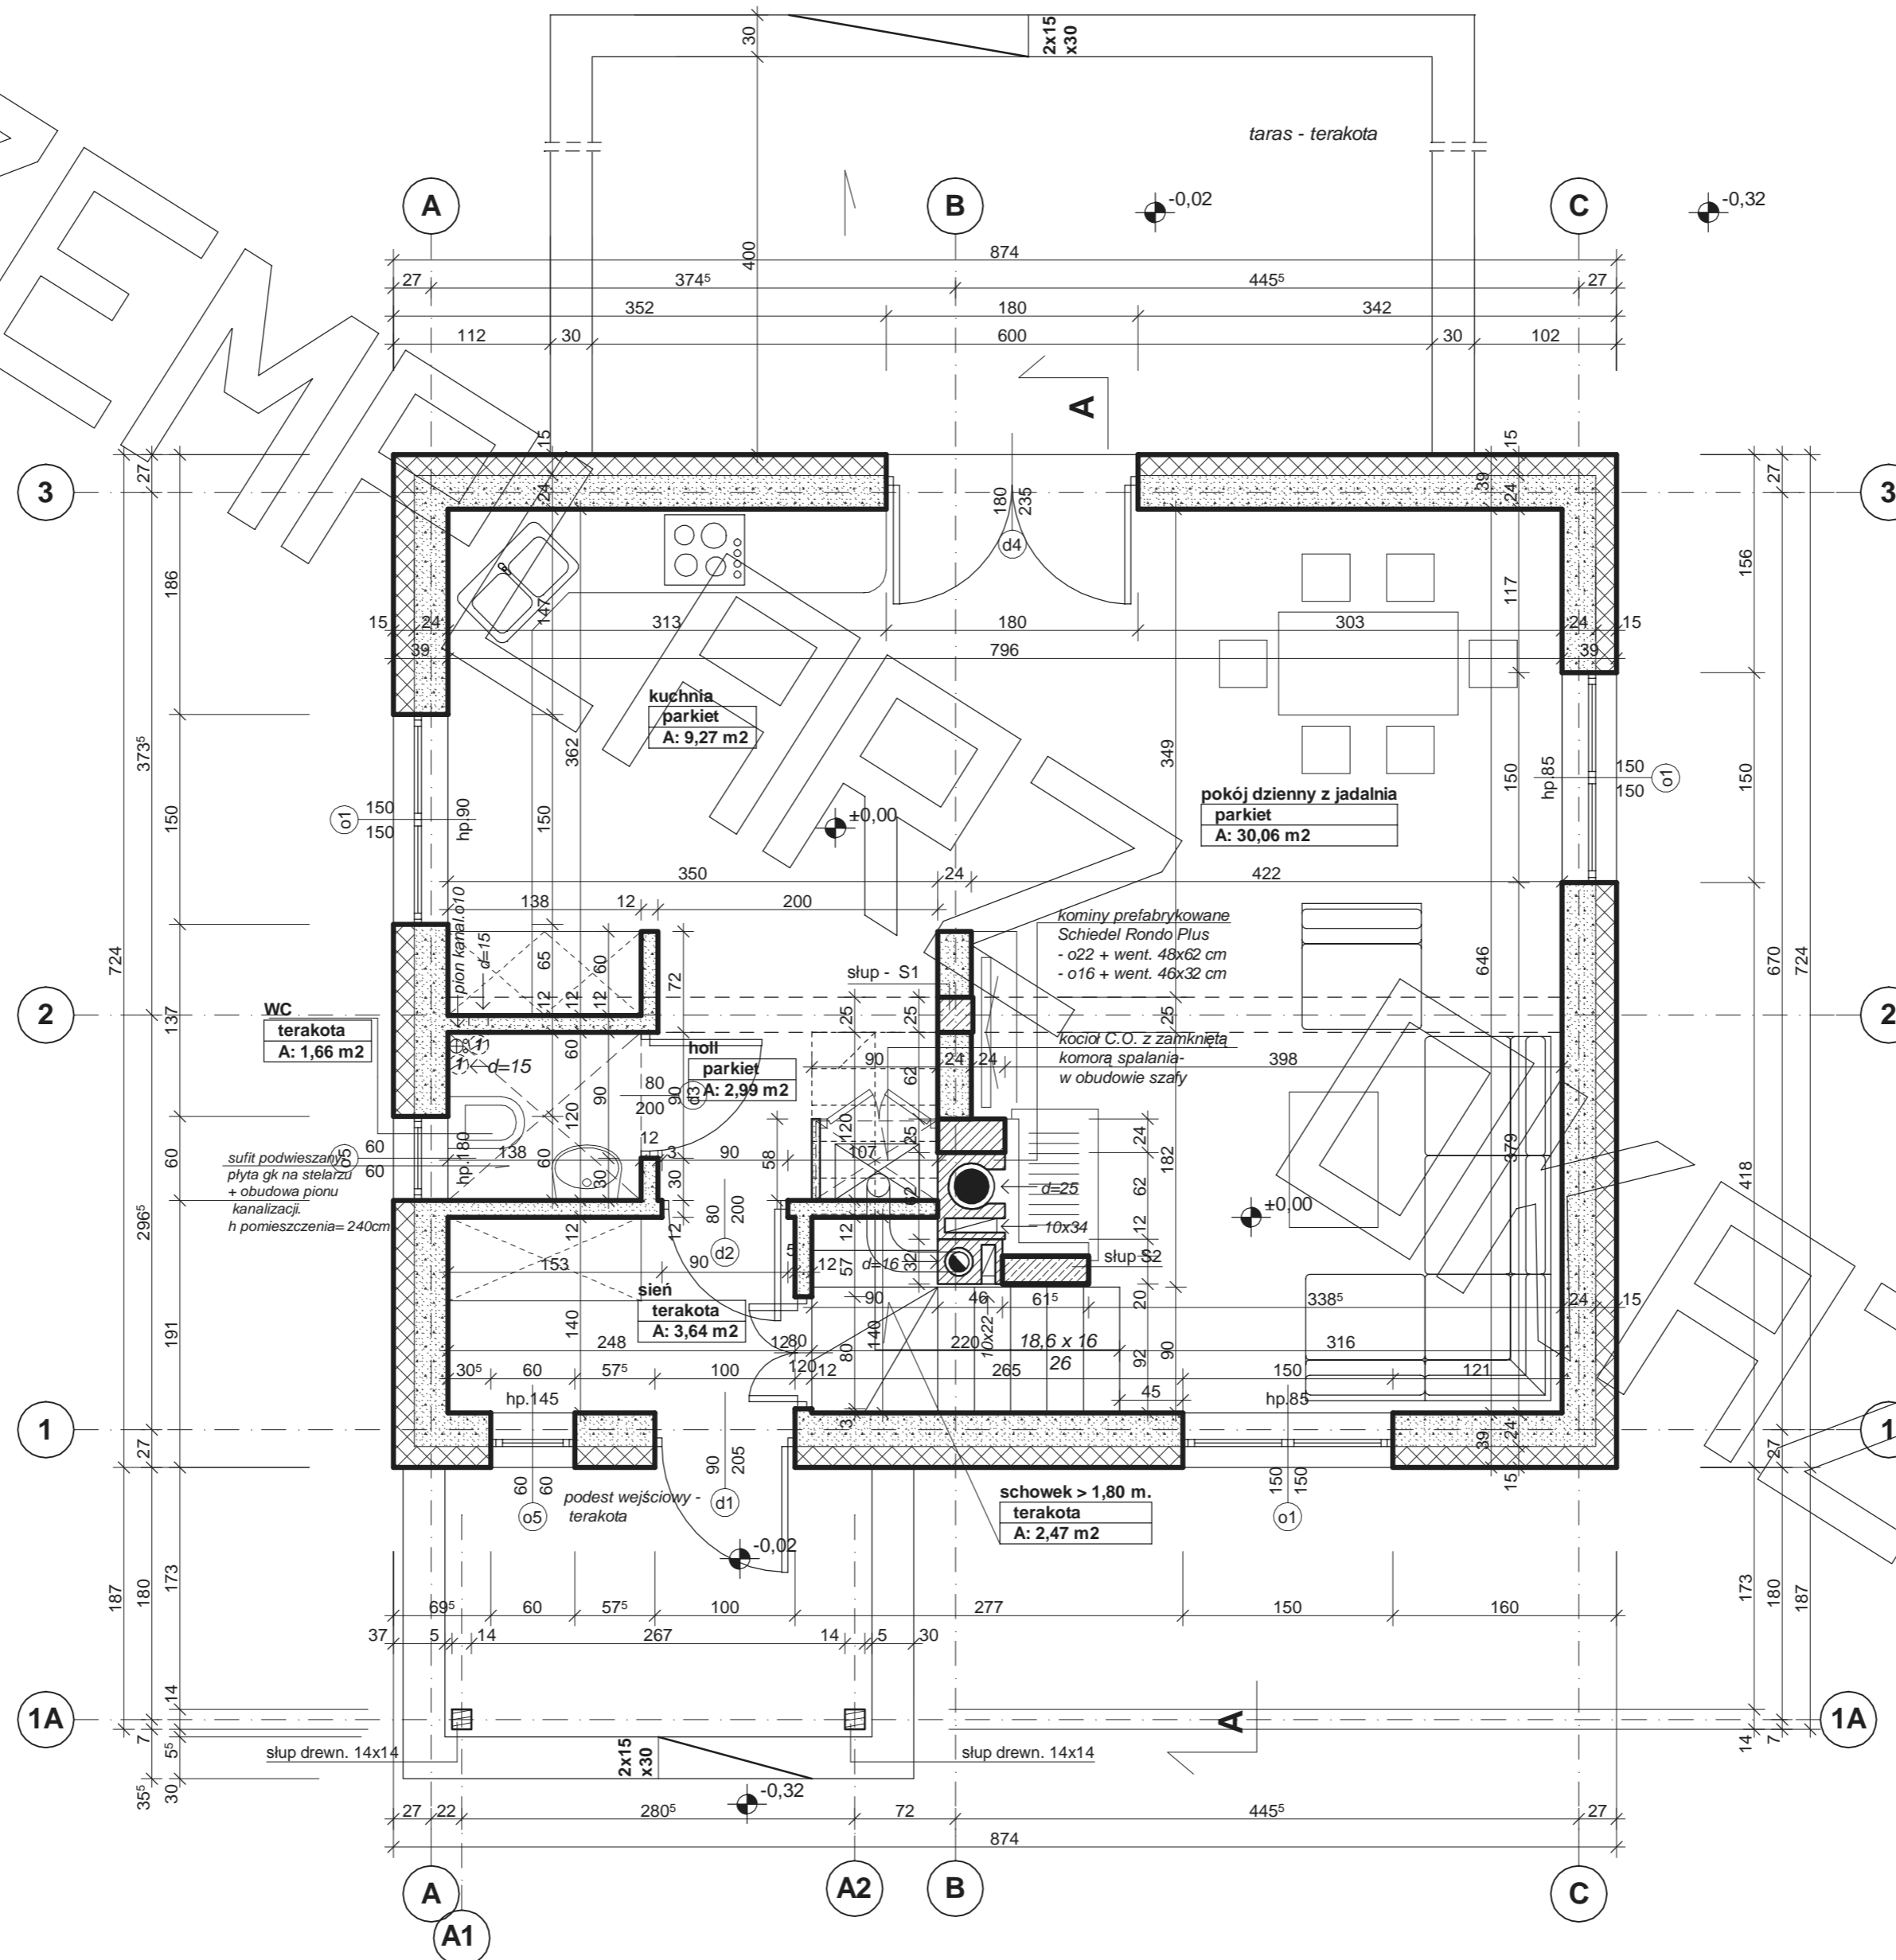

UWAGI:
 - pozycje konstrukcyjne patrz opracowanie konstrukcyjne
 - barierka schodów - stalowa wg. odrębnego opracowania dostawcy systemu

RZUT PODDASZA

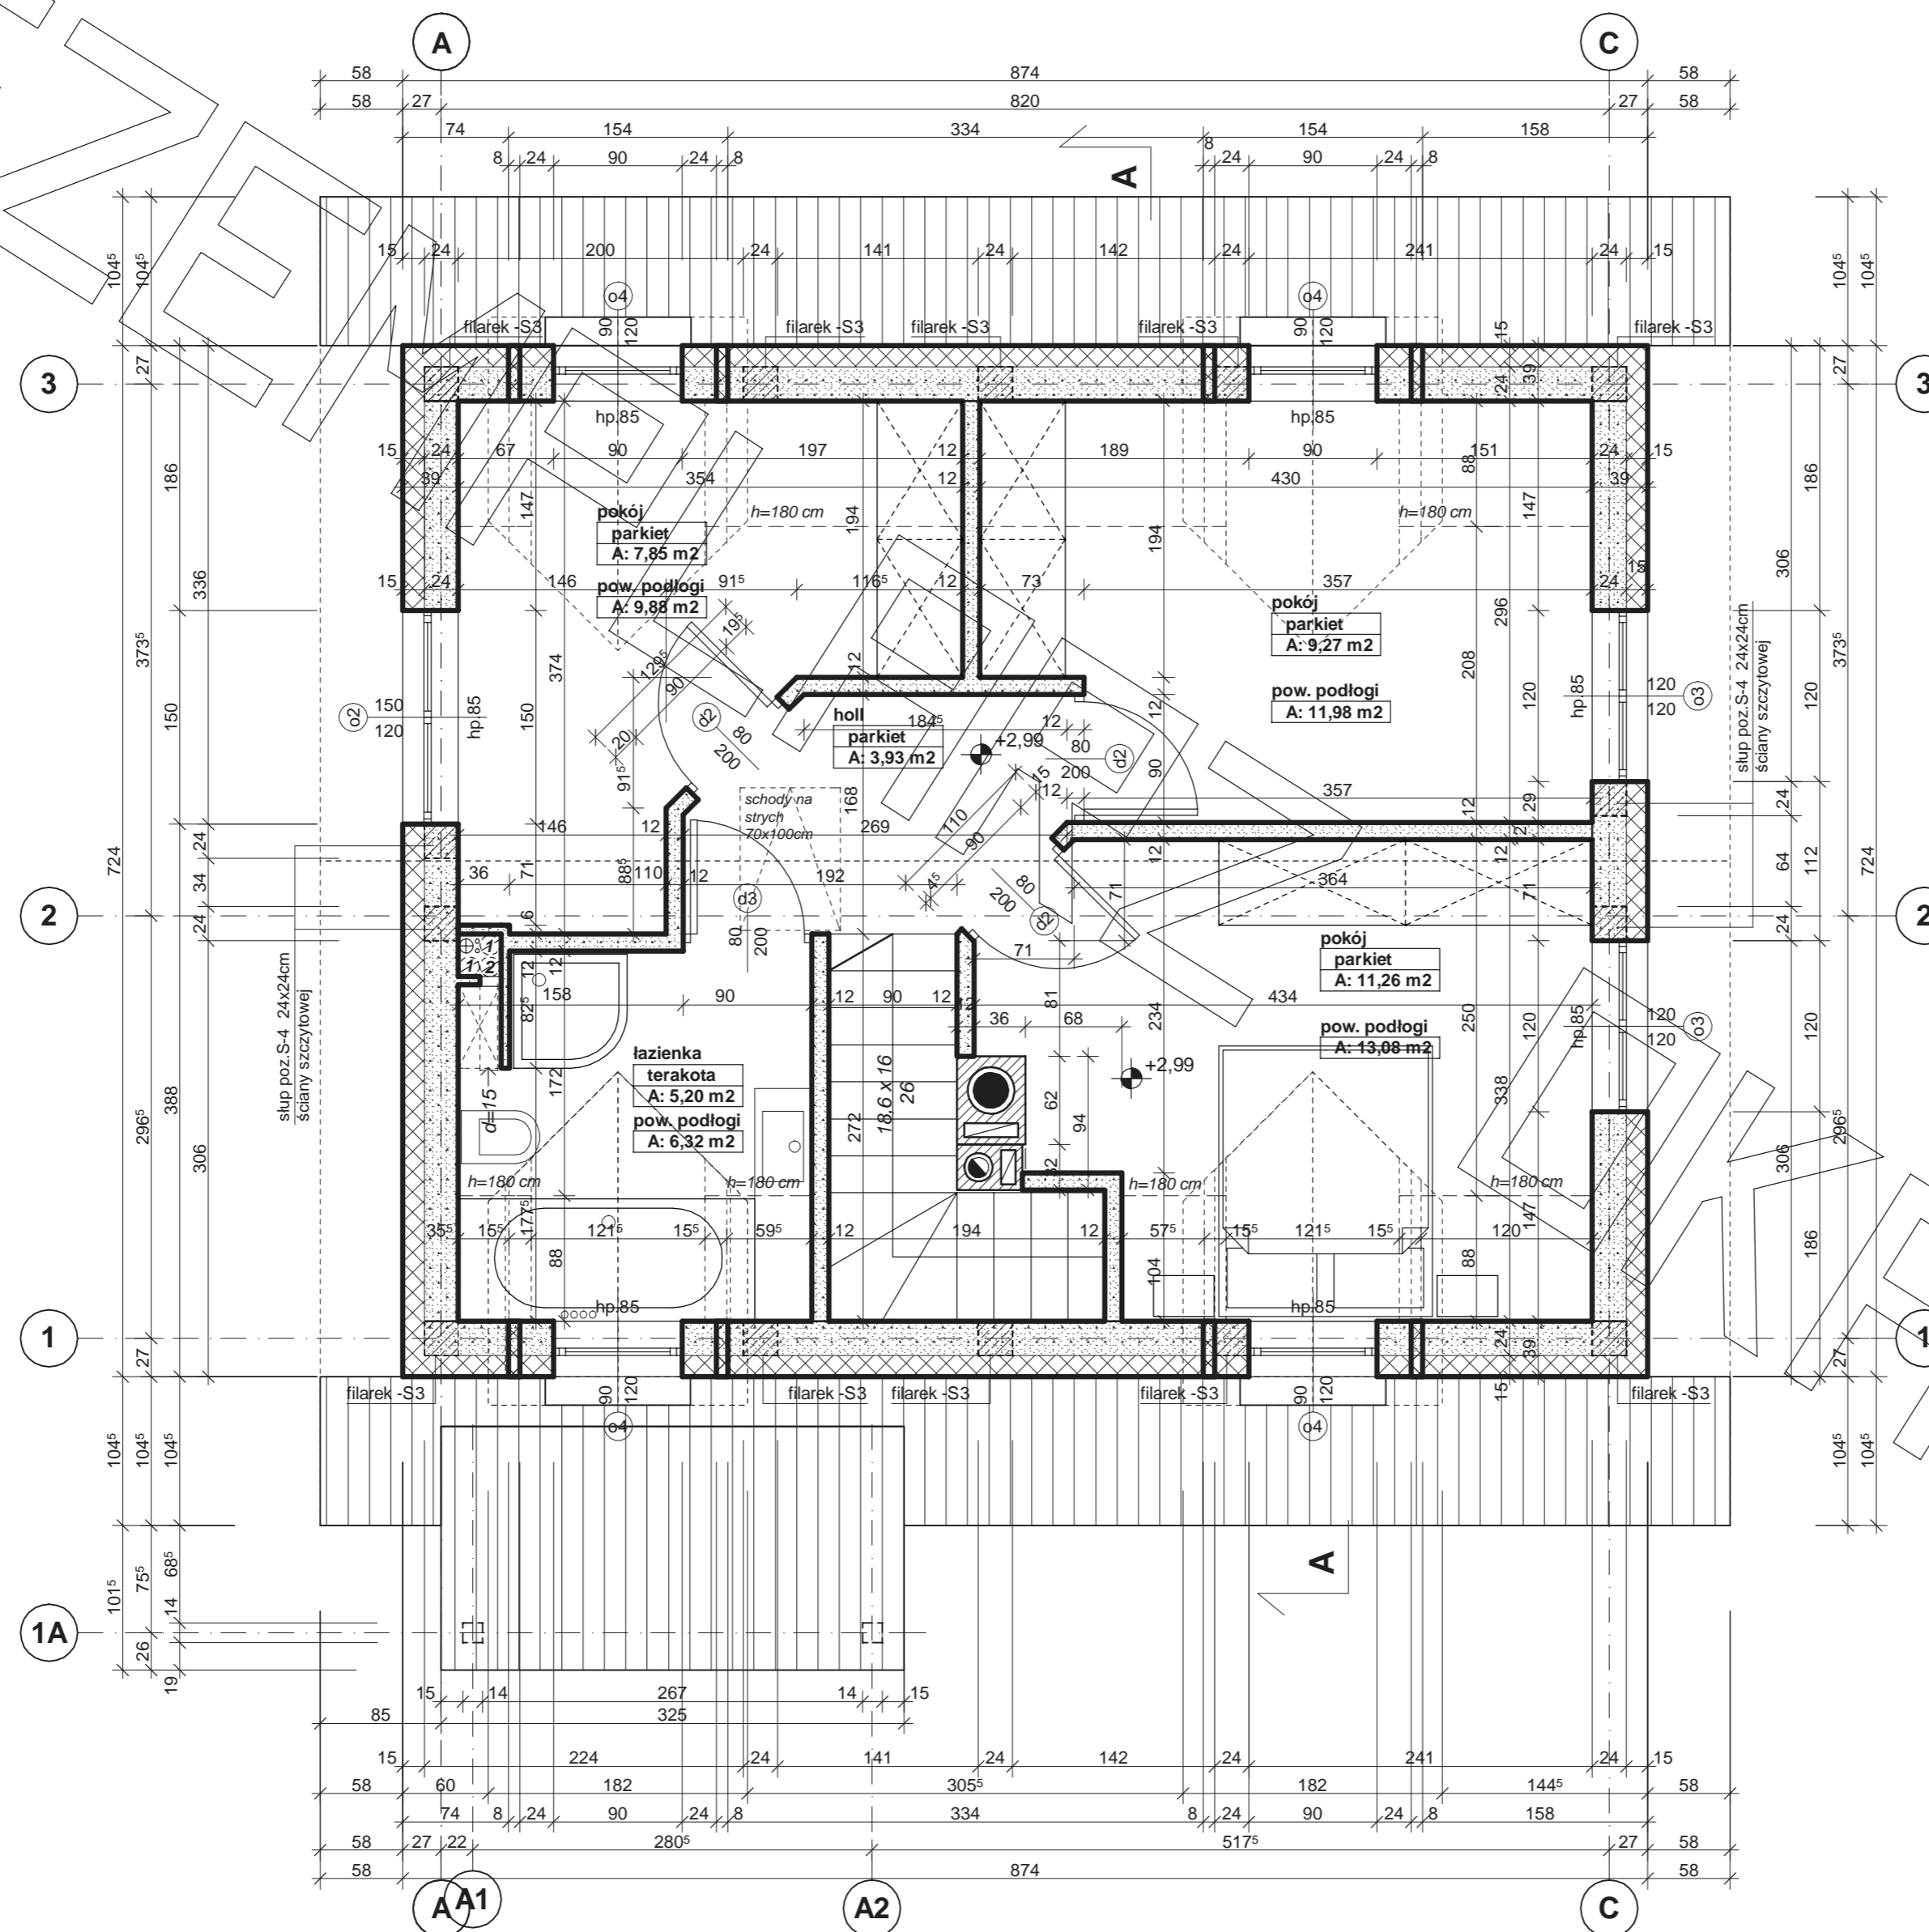

- Uwagi :**
- przewody spalinowe odizolować od konstrukcji drewnianej
 - 3 cm wełna min.+ folia aluminiowa (p-poż)
 - pozycję konstrukcyjne - patrz opracowanie konstrukcyjne
 - w ściankach kolankowych wykonać słupki S3 24x24 cm łączące wieńiec stropowy z wieńcem pod murlatą
 - w ścianach szczytowych wykonać słupki usztywniające S4 24x24 cm połączone z wieńcem szczytowym (24x20 cm)

