




RZUT PARTERU

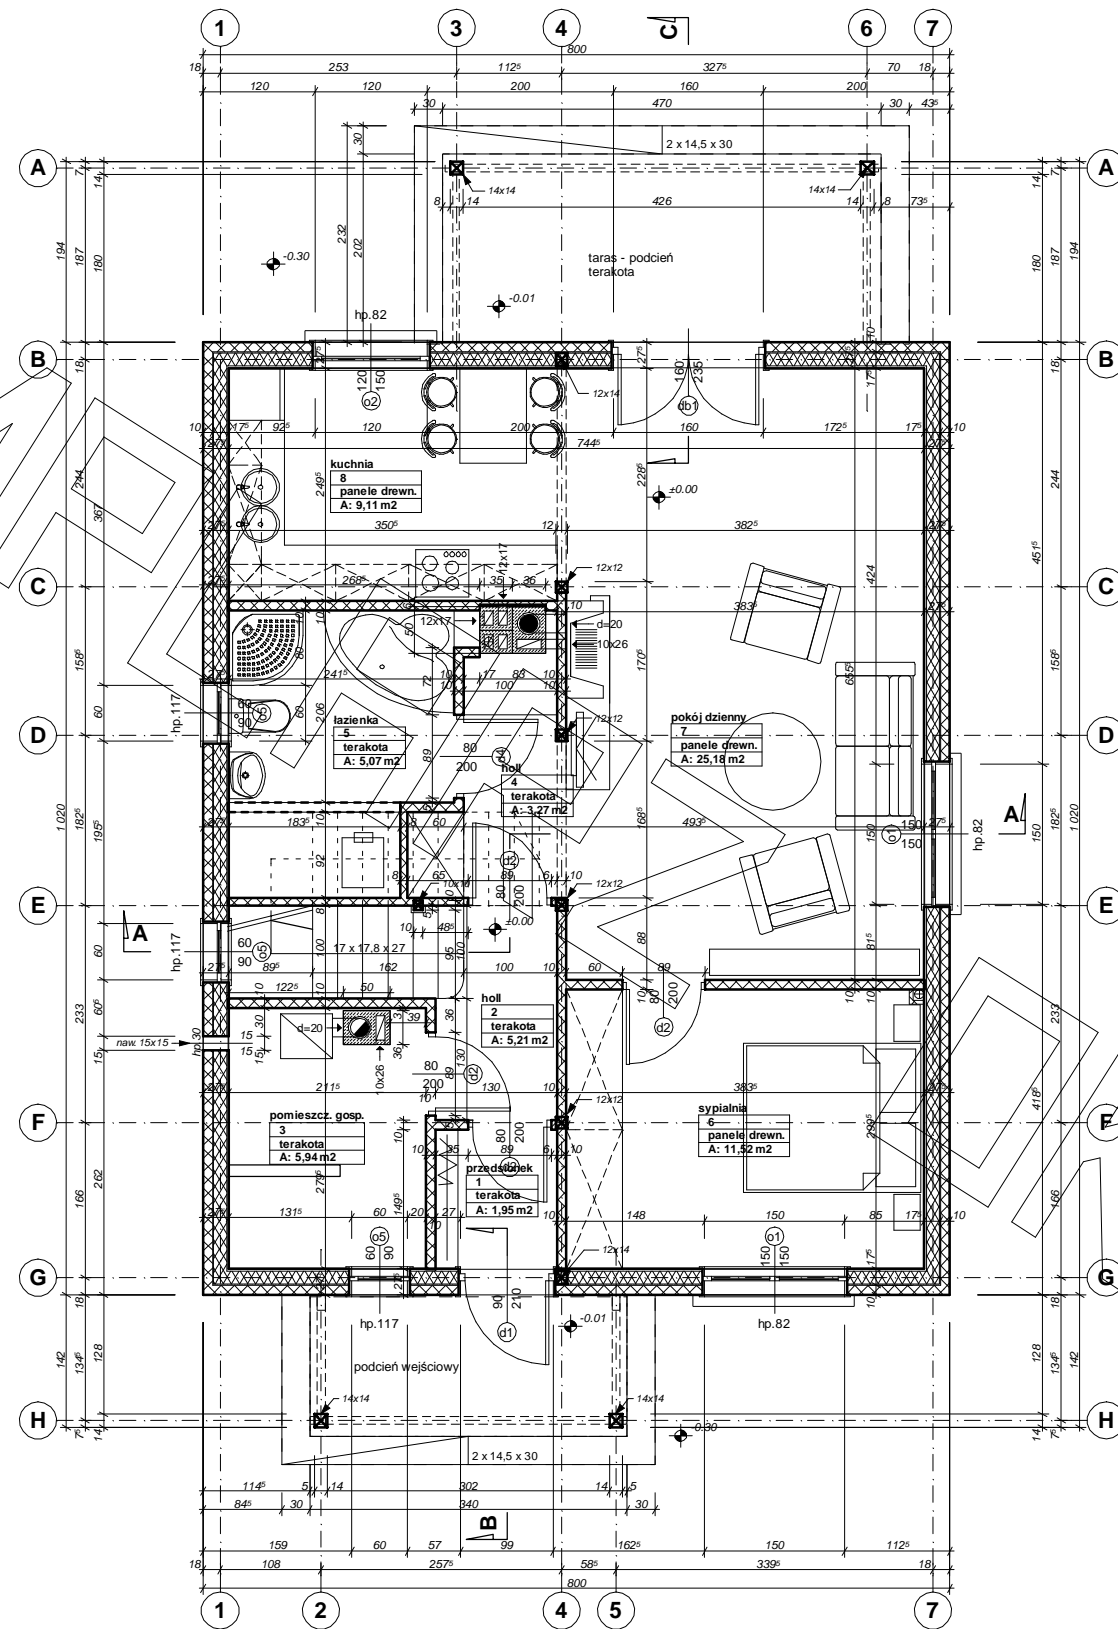

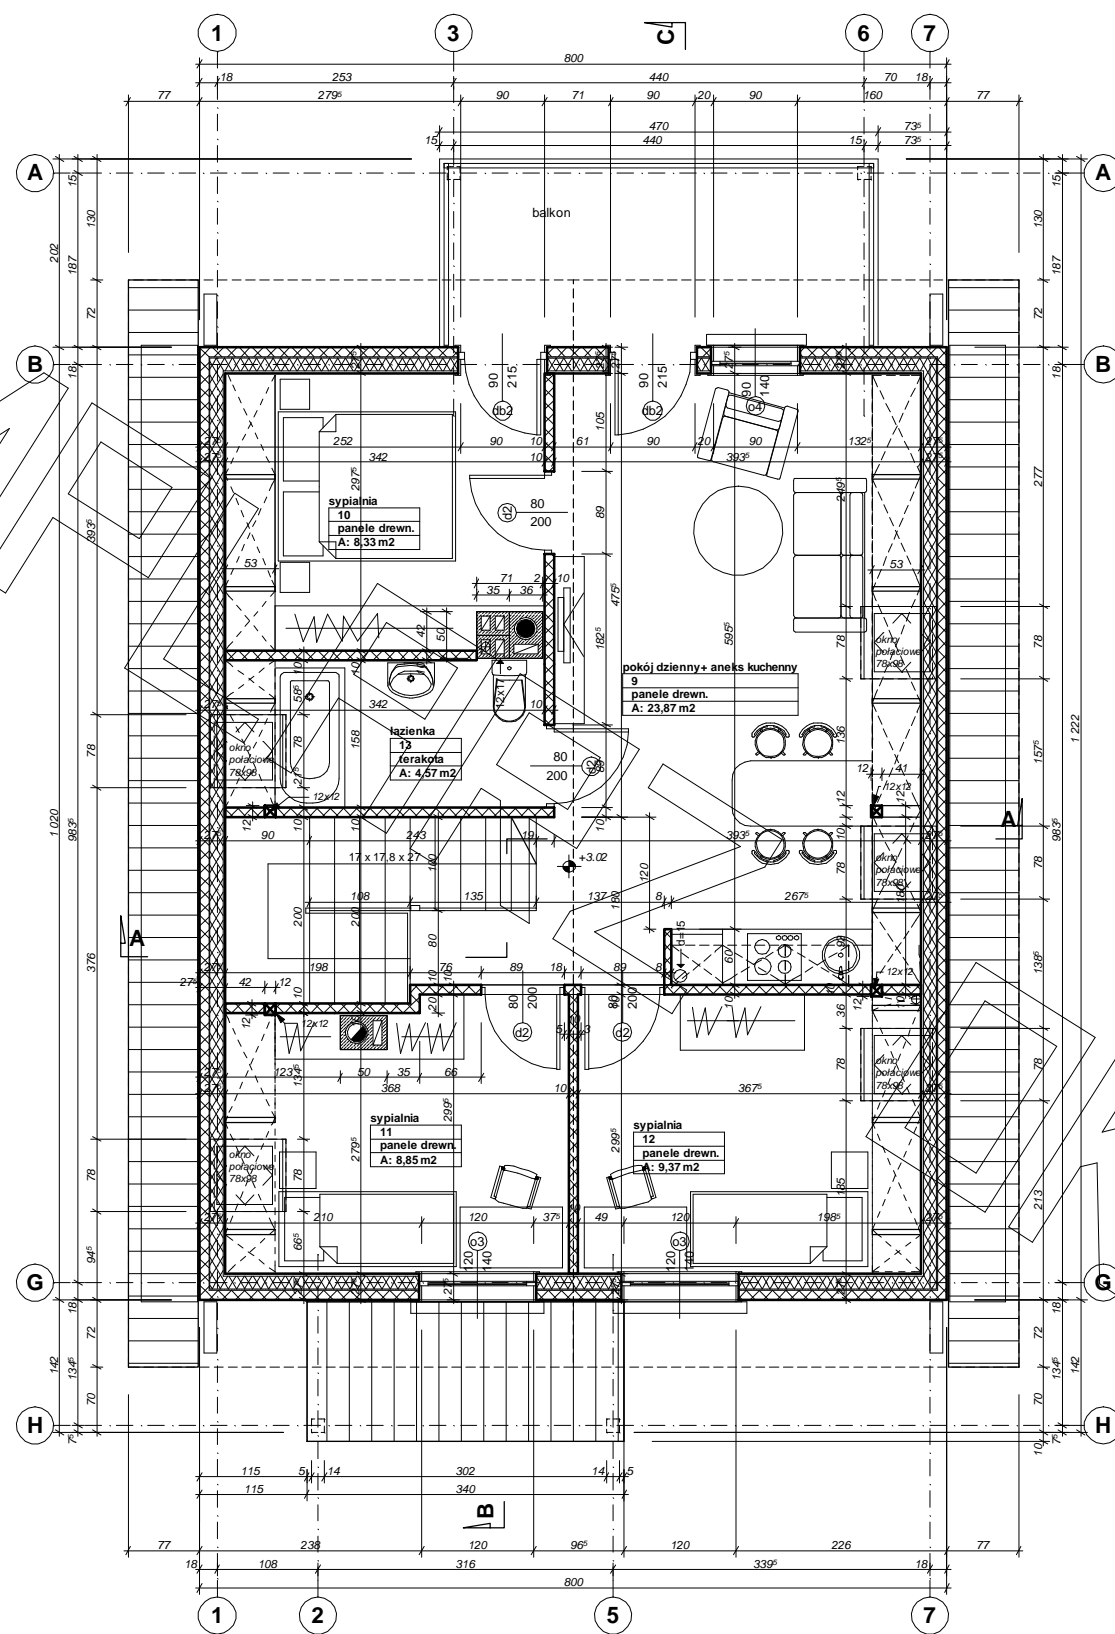


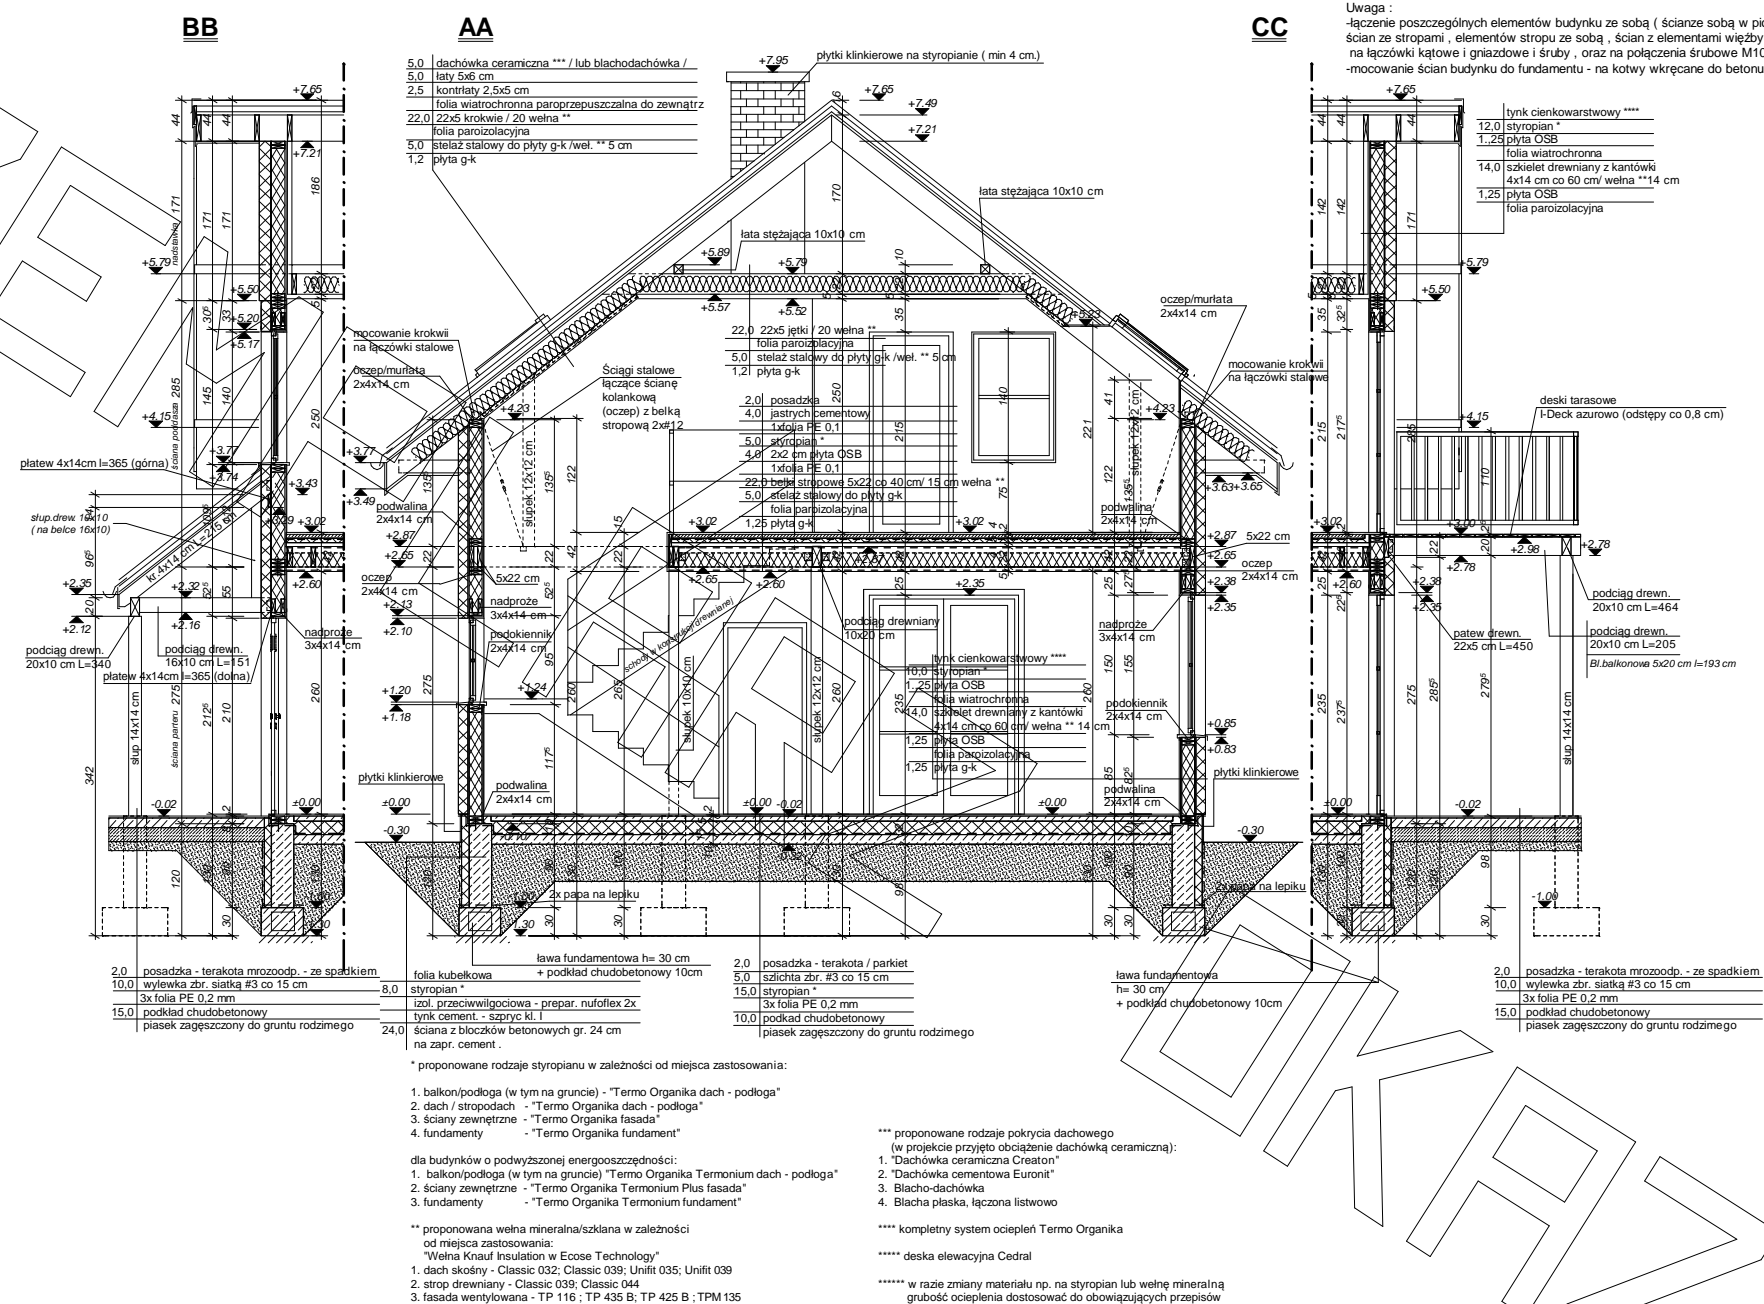

ELEWACJE




ELEWACJA FRONTOWA

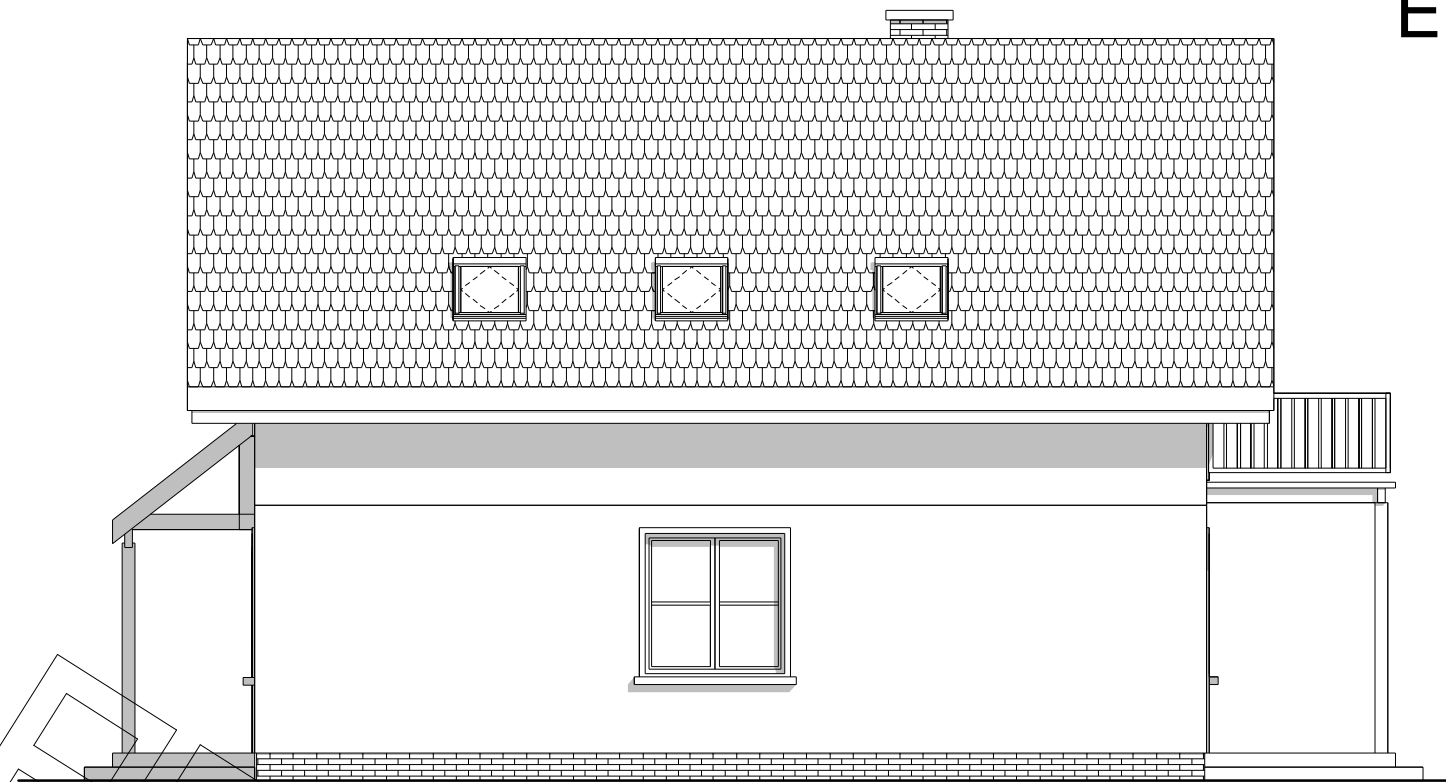

ELEWACJA BOCZNA



ELEWACJA TYLNA

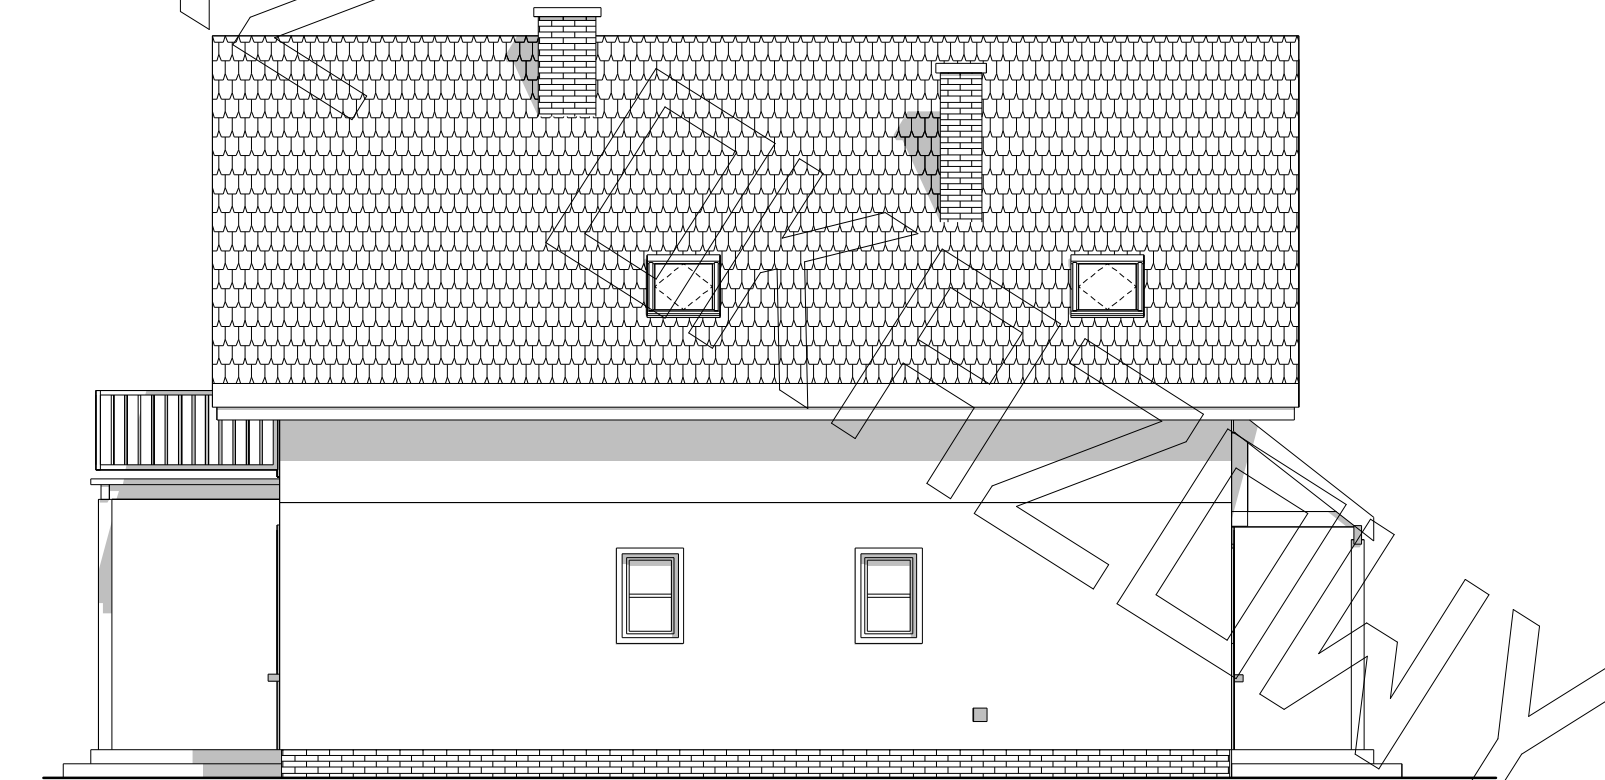

ELEWACJA BOCZNA