



RZUT PARTERU

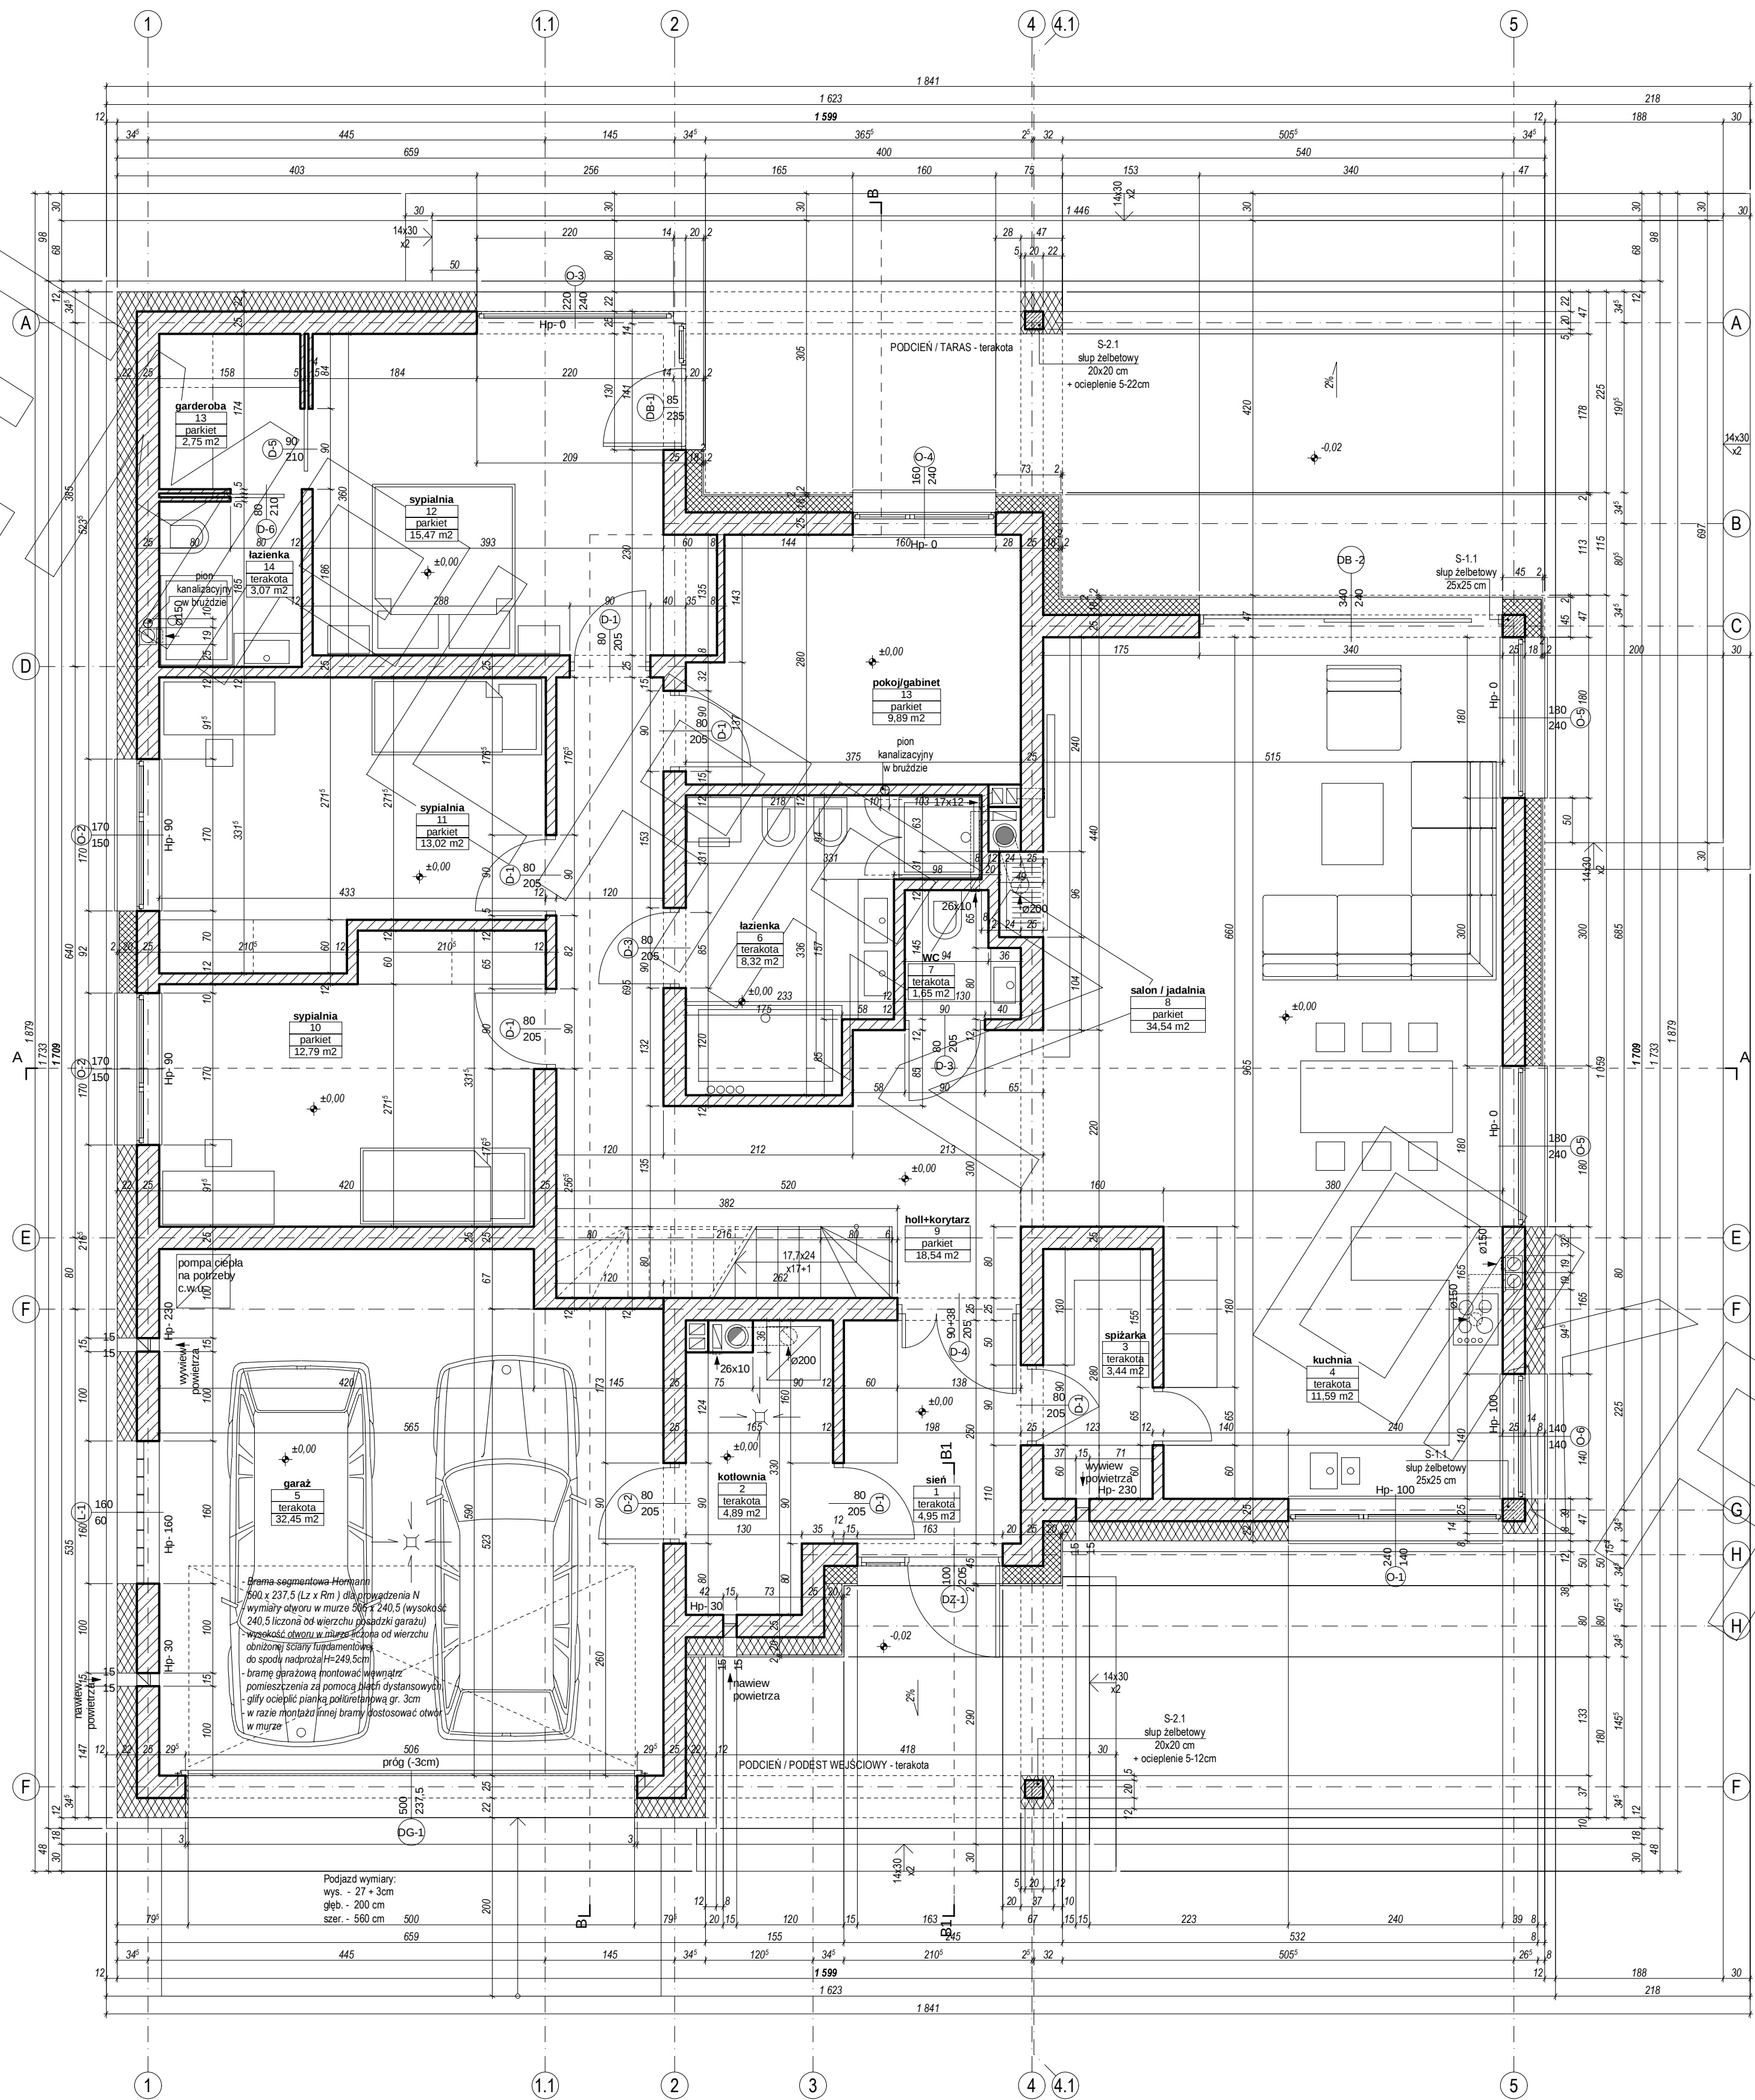

[illegible]

PRZEKRÓJ

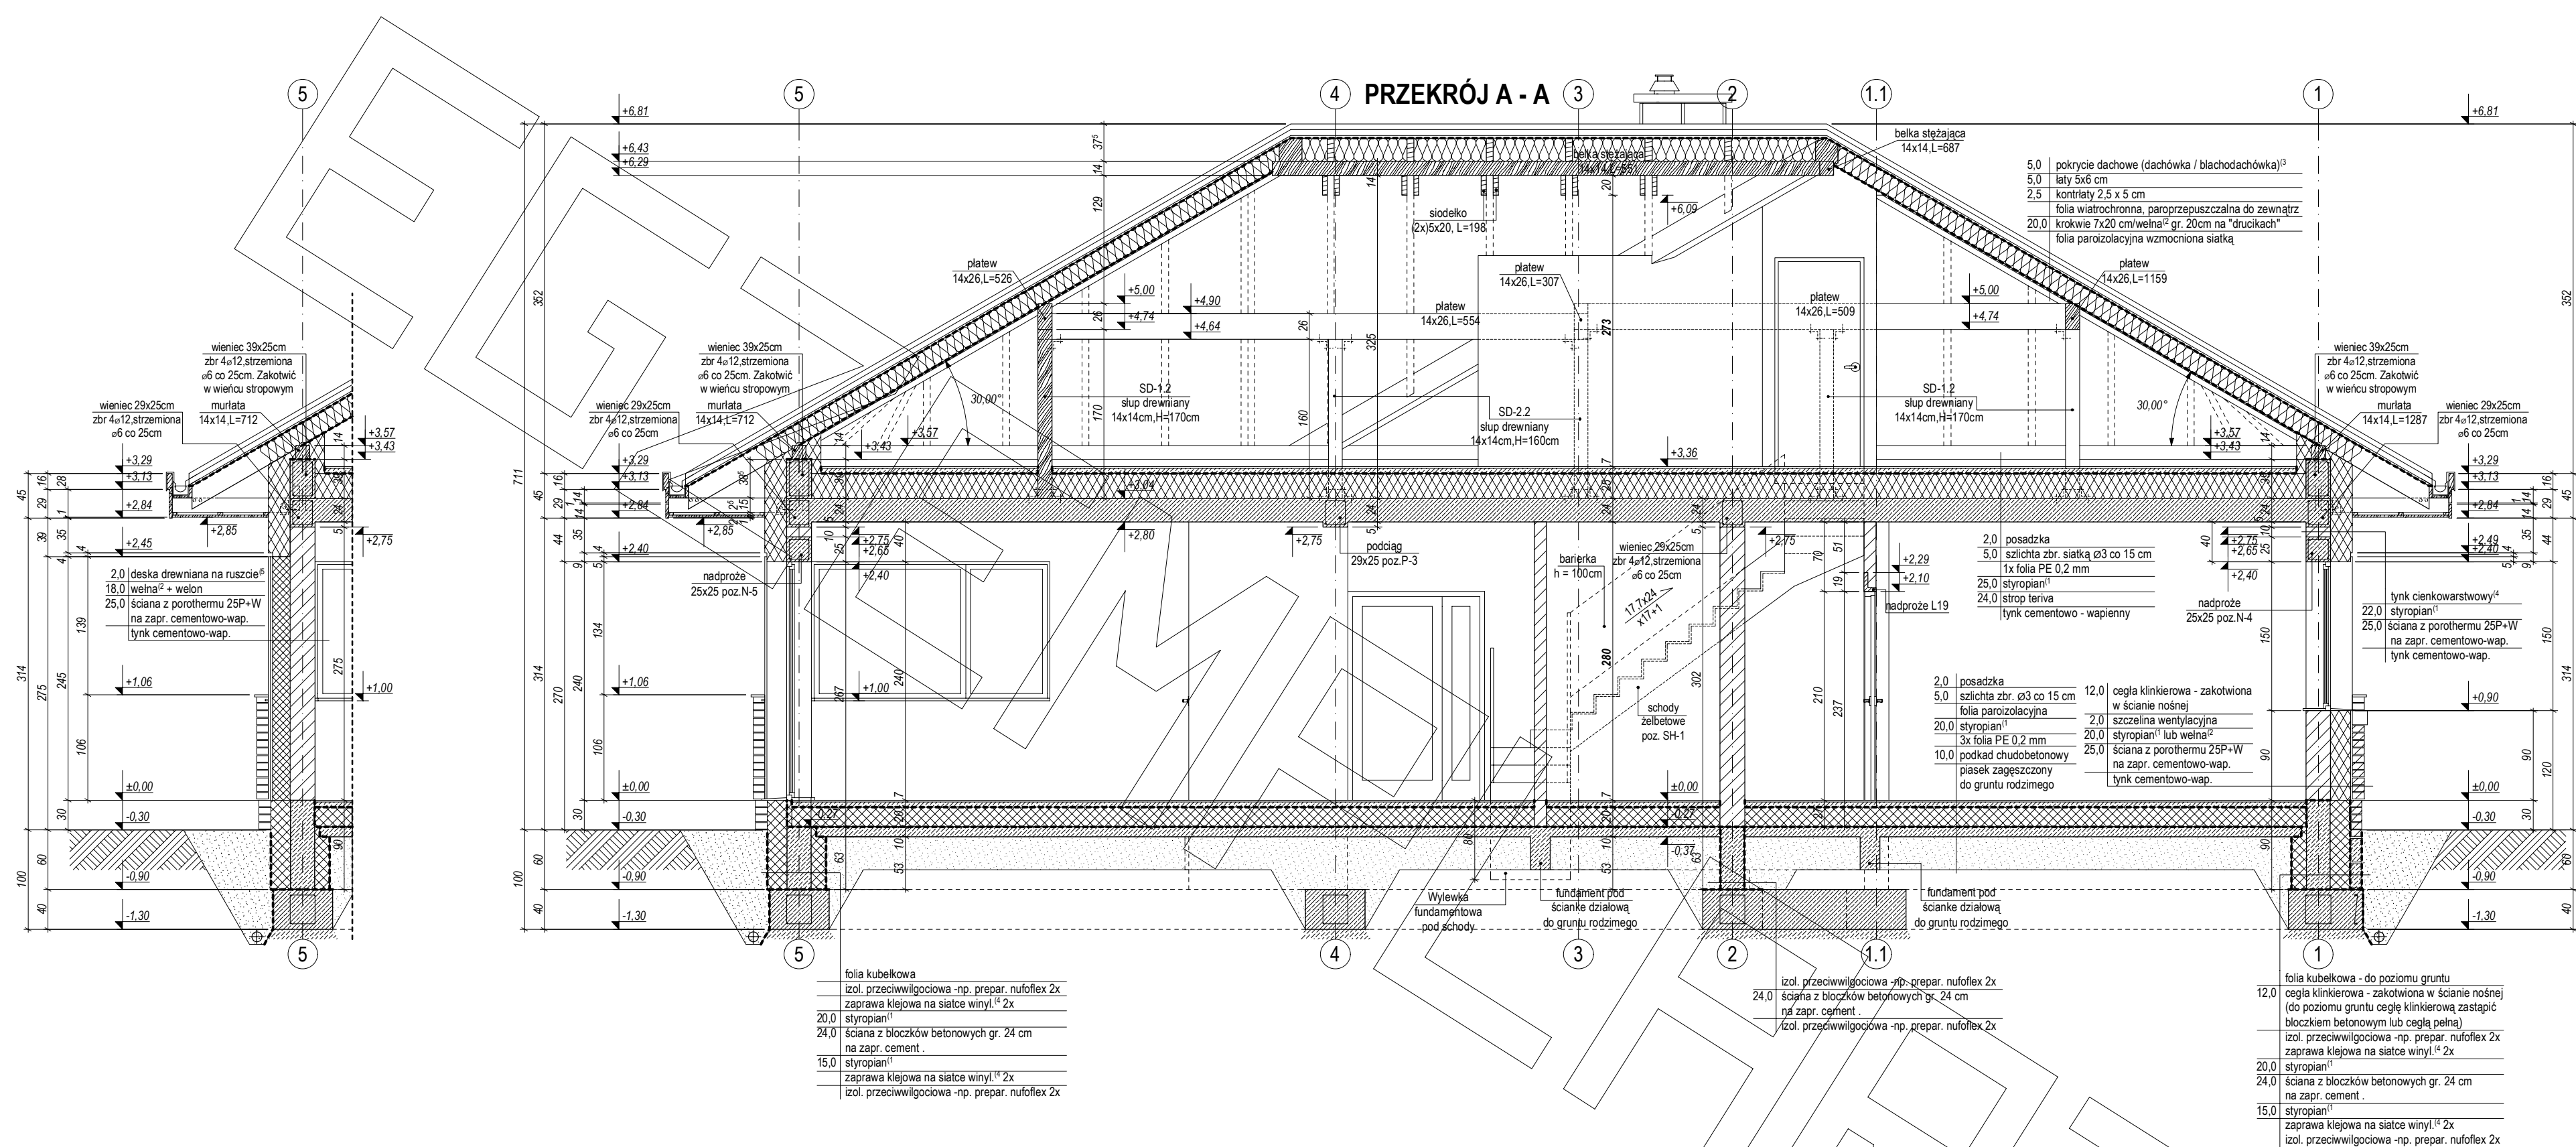

1) proponowane rodzaje styropianu w zależności od miejsca zastosowania:

1. balkon/podłoga (w tym na gruncie) - "Termo Organika dach - podłoga"
2. dach i stropodach - "Termo Organika dach - podłoga"
3. ściany zewnętrzne - "Termo Organika fasada"
4. fundamenty - "Termo Organika fundament"

dla budynków o podwyższonej energooszczędności:

1. balkon/podłoga (w tym na gruncie) - "Termo Organika Termonium dach - podłoga"
2. ściany zewnętrzne - "Termo Organika Termonium Plus fasada"
3. fundamenty - "Termo Organika Termonium fundament"

^p proponowana wełna mineralna/szklana w zastosowaniu od miejsca zastąpienia w "Wełno Krauß Insulation Technology"

1. dach skłony - Classic 032; Classic 039; Unifit 036; Unifit 039

2. strop drewniany - Classic 039; Classic 044

3. fasada wentylowana - TP 116 ; TP 435 B; TP 425 B; TPM 135

^p proponowane rodzaje pokrycia dachowego (w projekcie przyjęło określenie dachówka ceramiczna):

1. "Dachówka cementowa Euronit



2. Blachodachówka

4. Blacha płaska, łączona listwisto



⁶ deska elewacyjna Cedra


⁶ w razie zmiany materiału np. na styropian lub wełnę mineralną grubość ocieplenia dostosować do obowiązujących przepisów

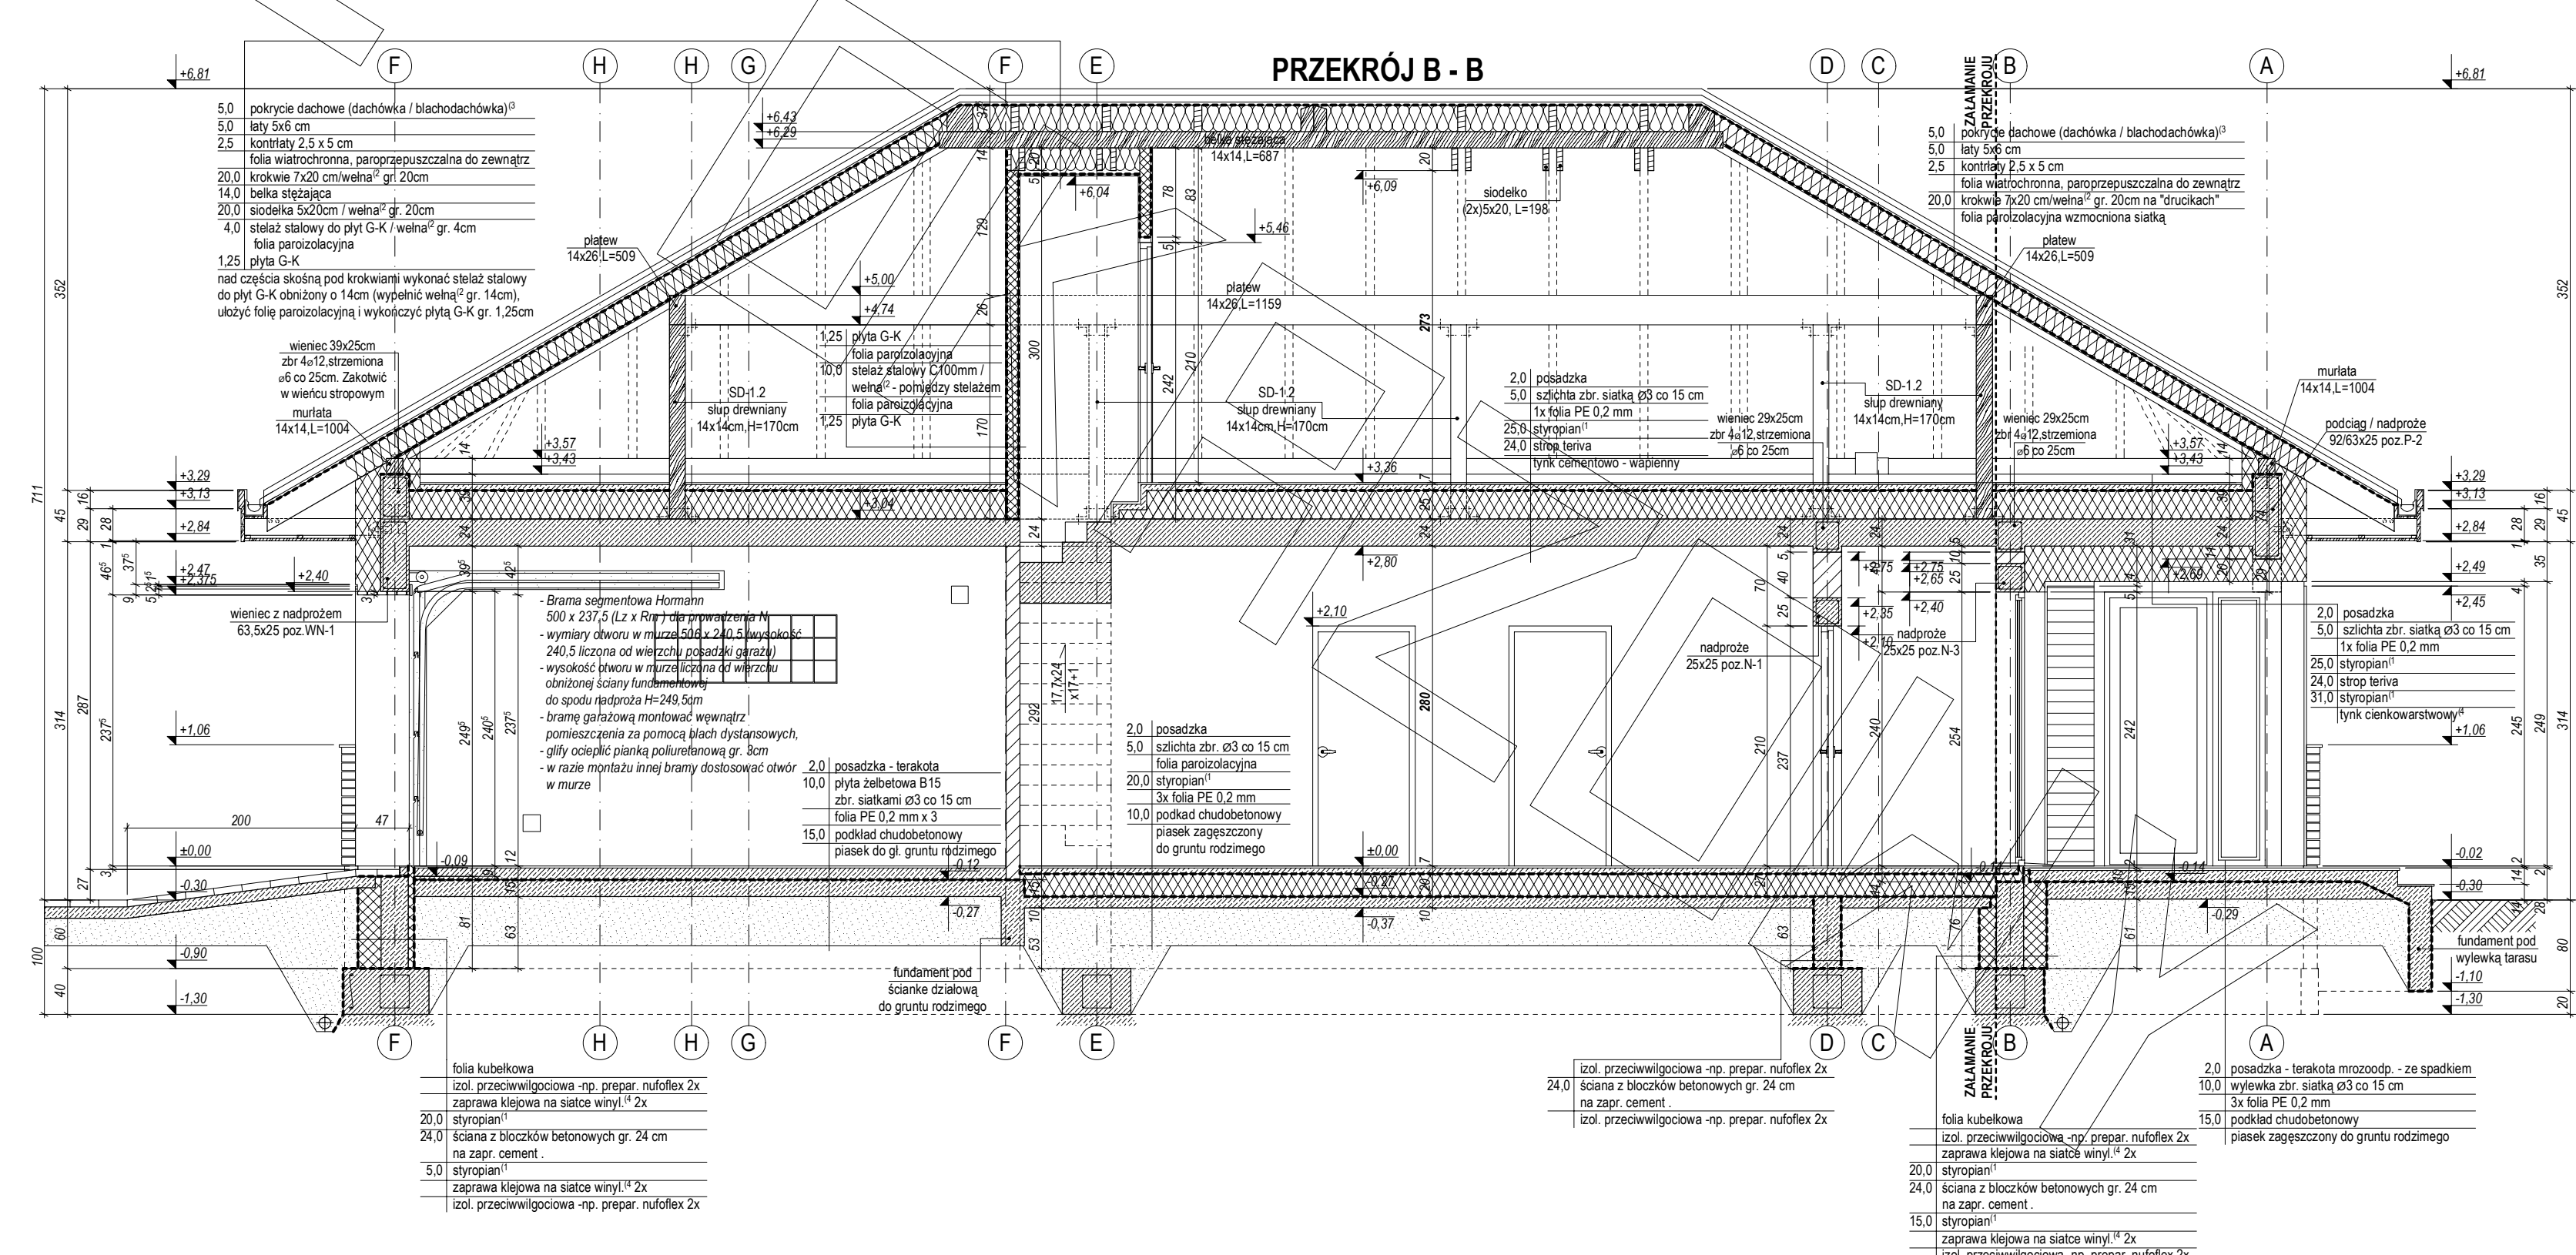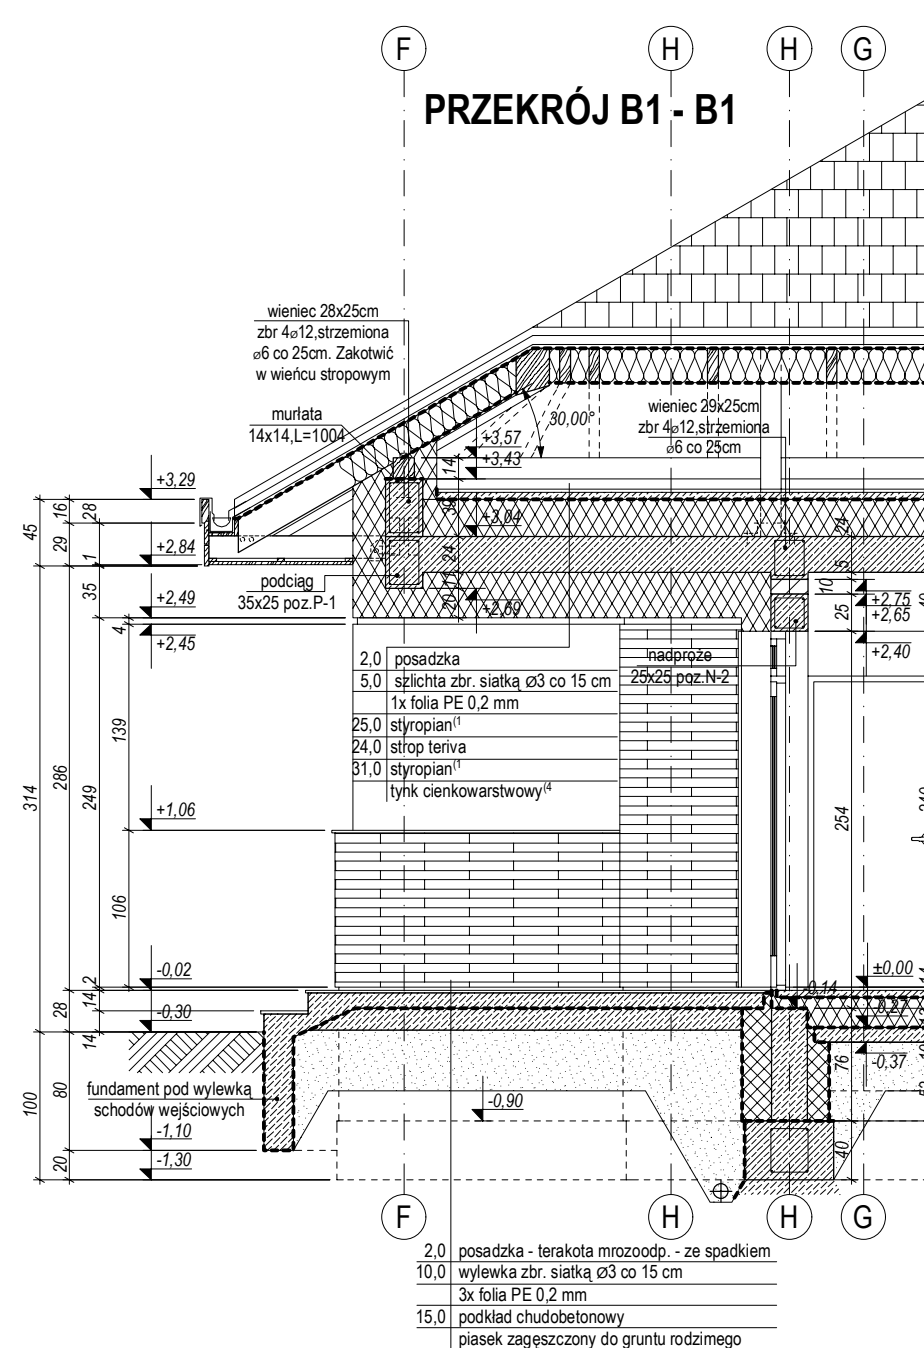


ELEWACJE

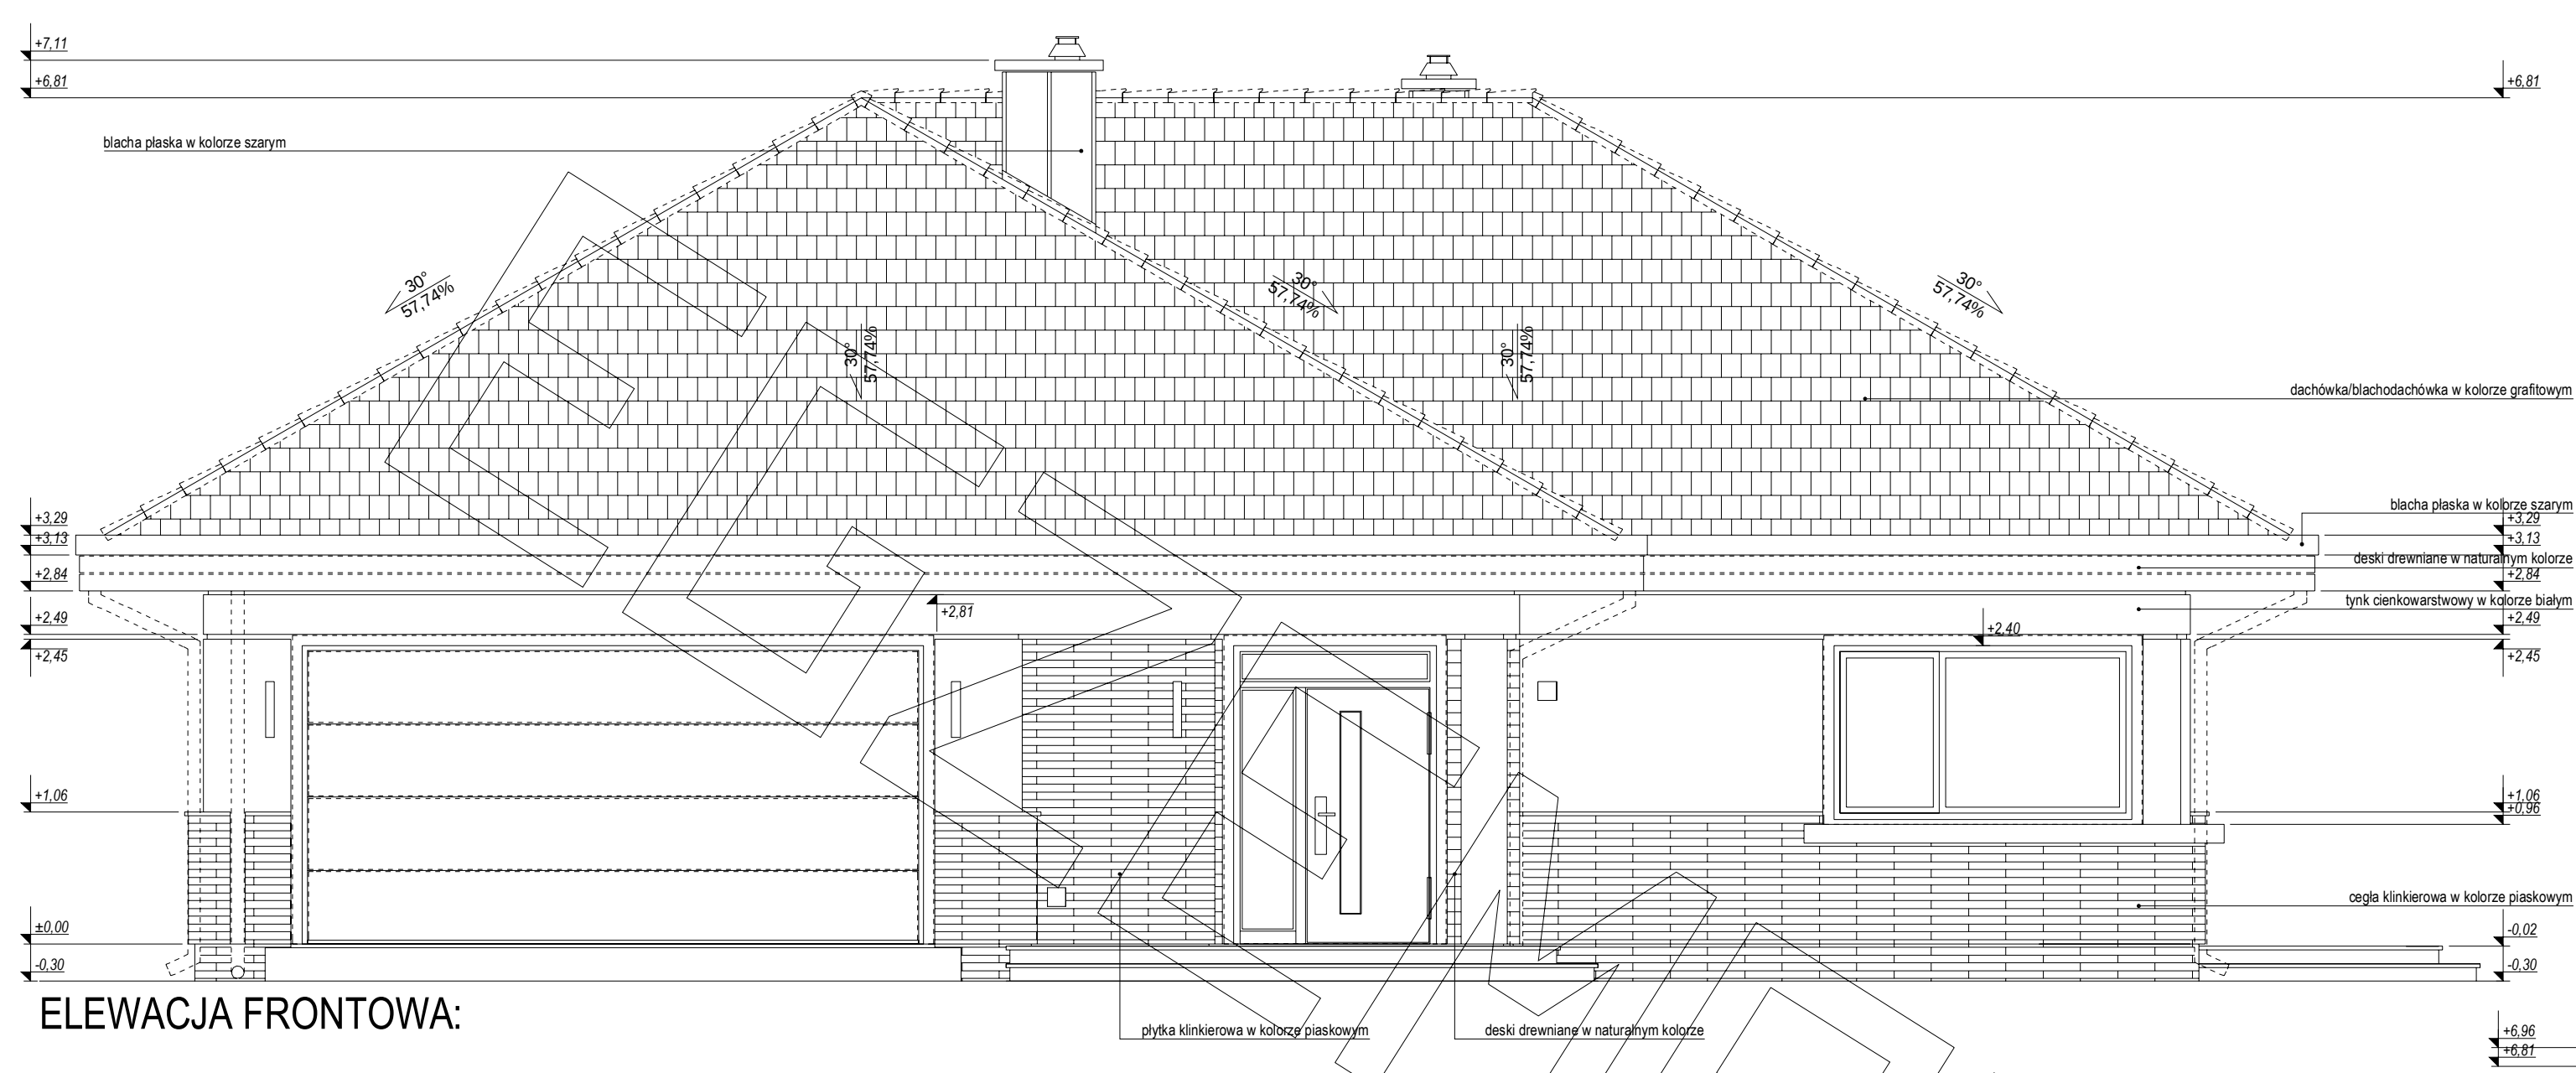


ELEWACJA FRONTOWA:

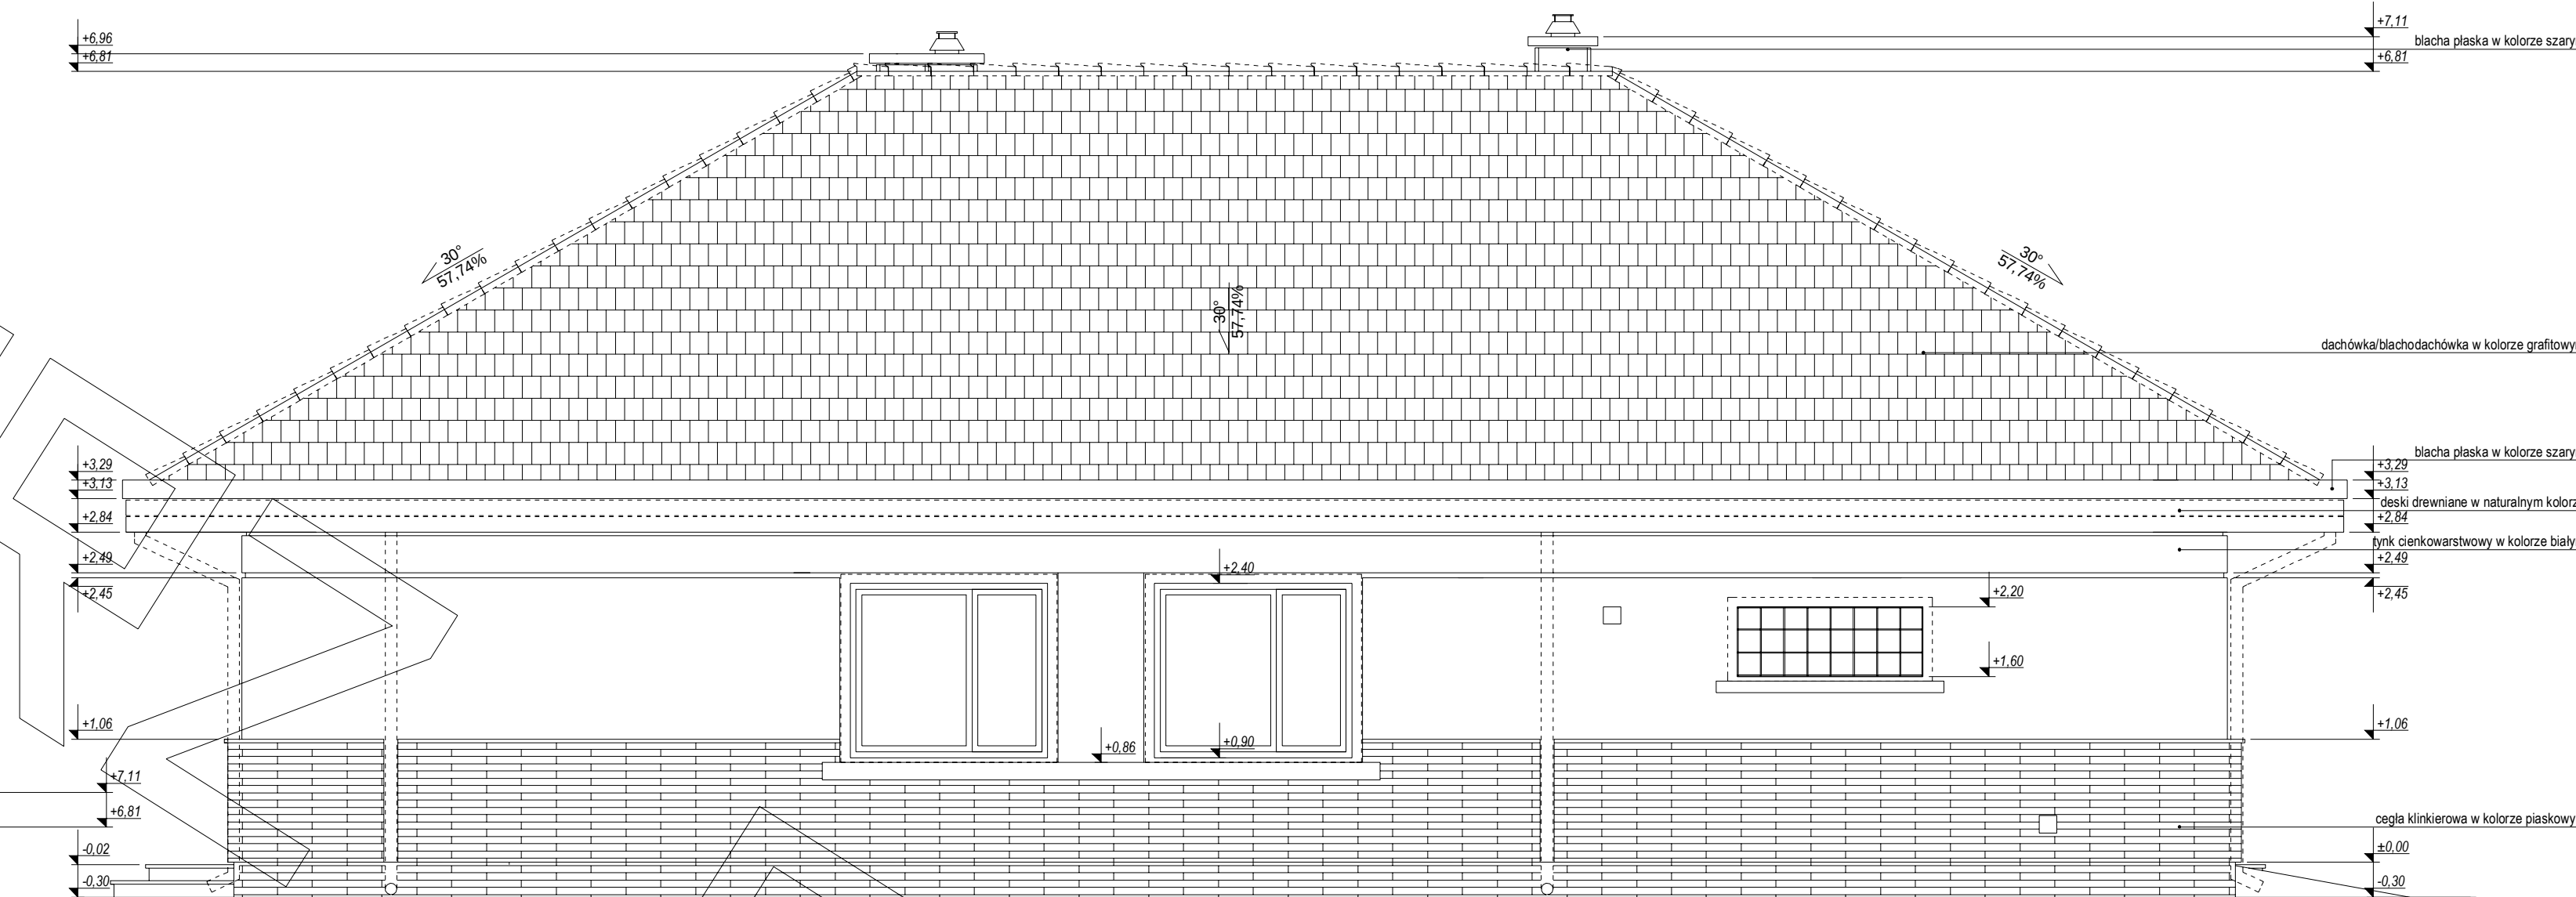

ELEWACJA BOCZNA:

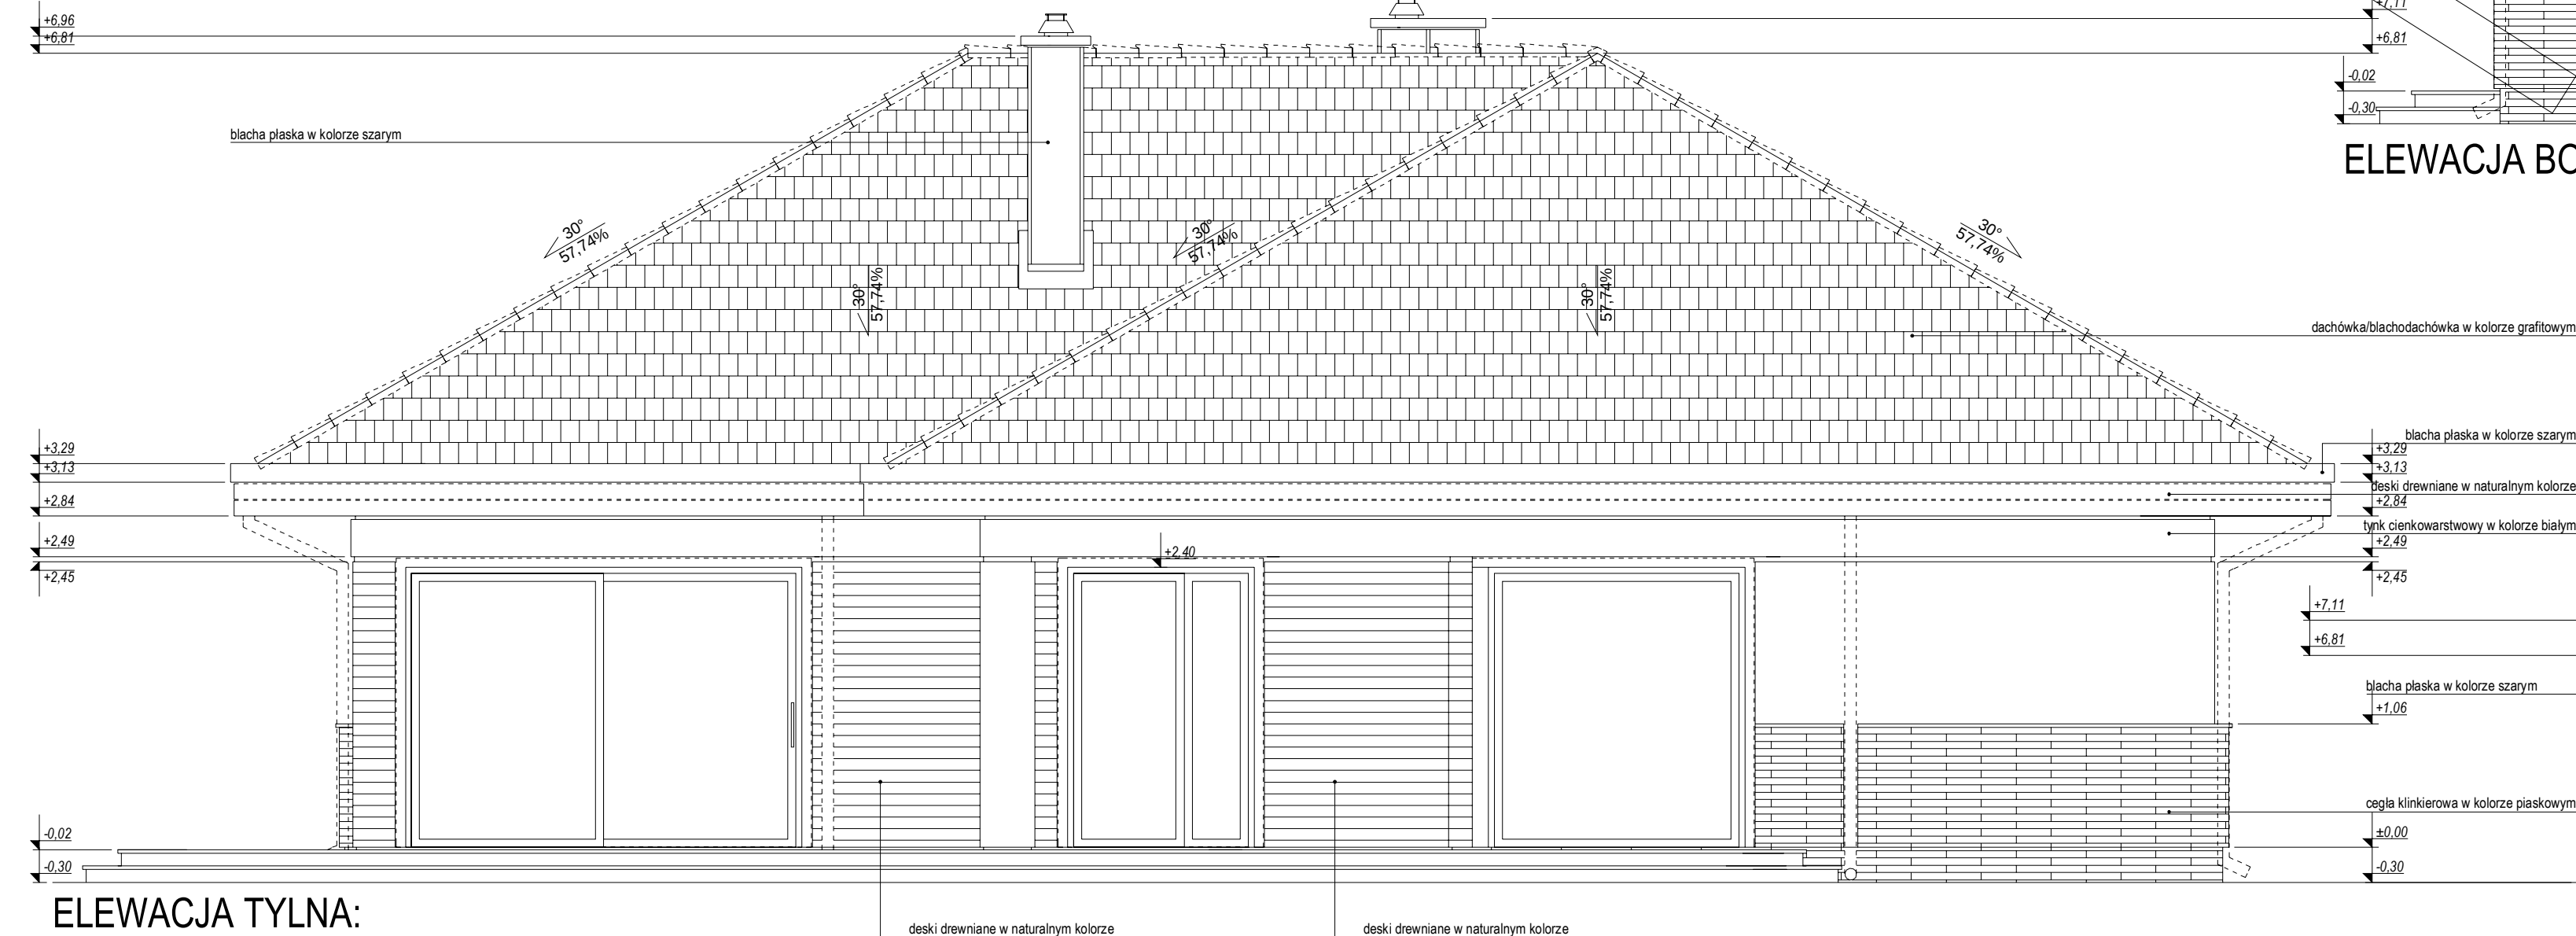

ELEWACJA TYLNA:

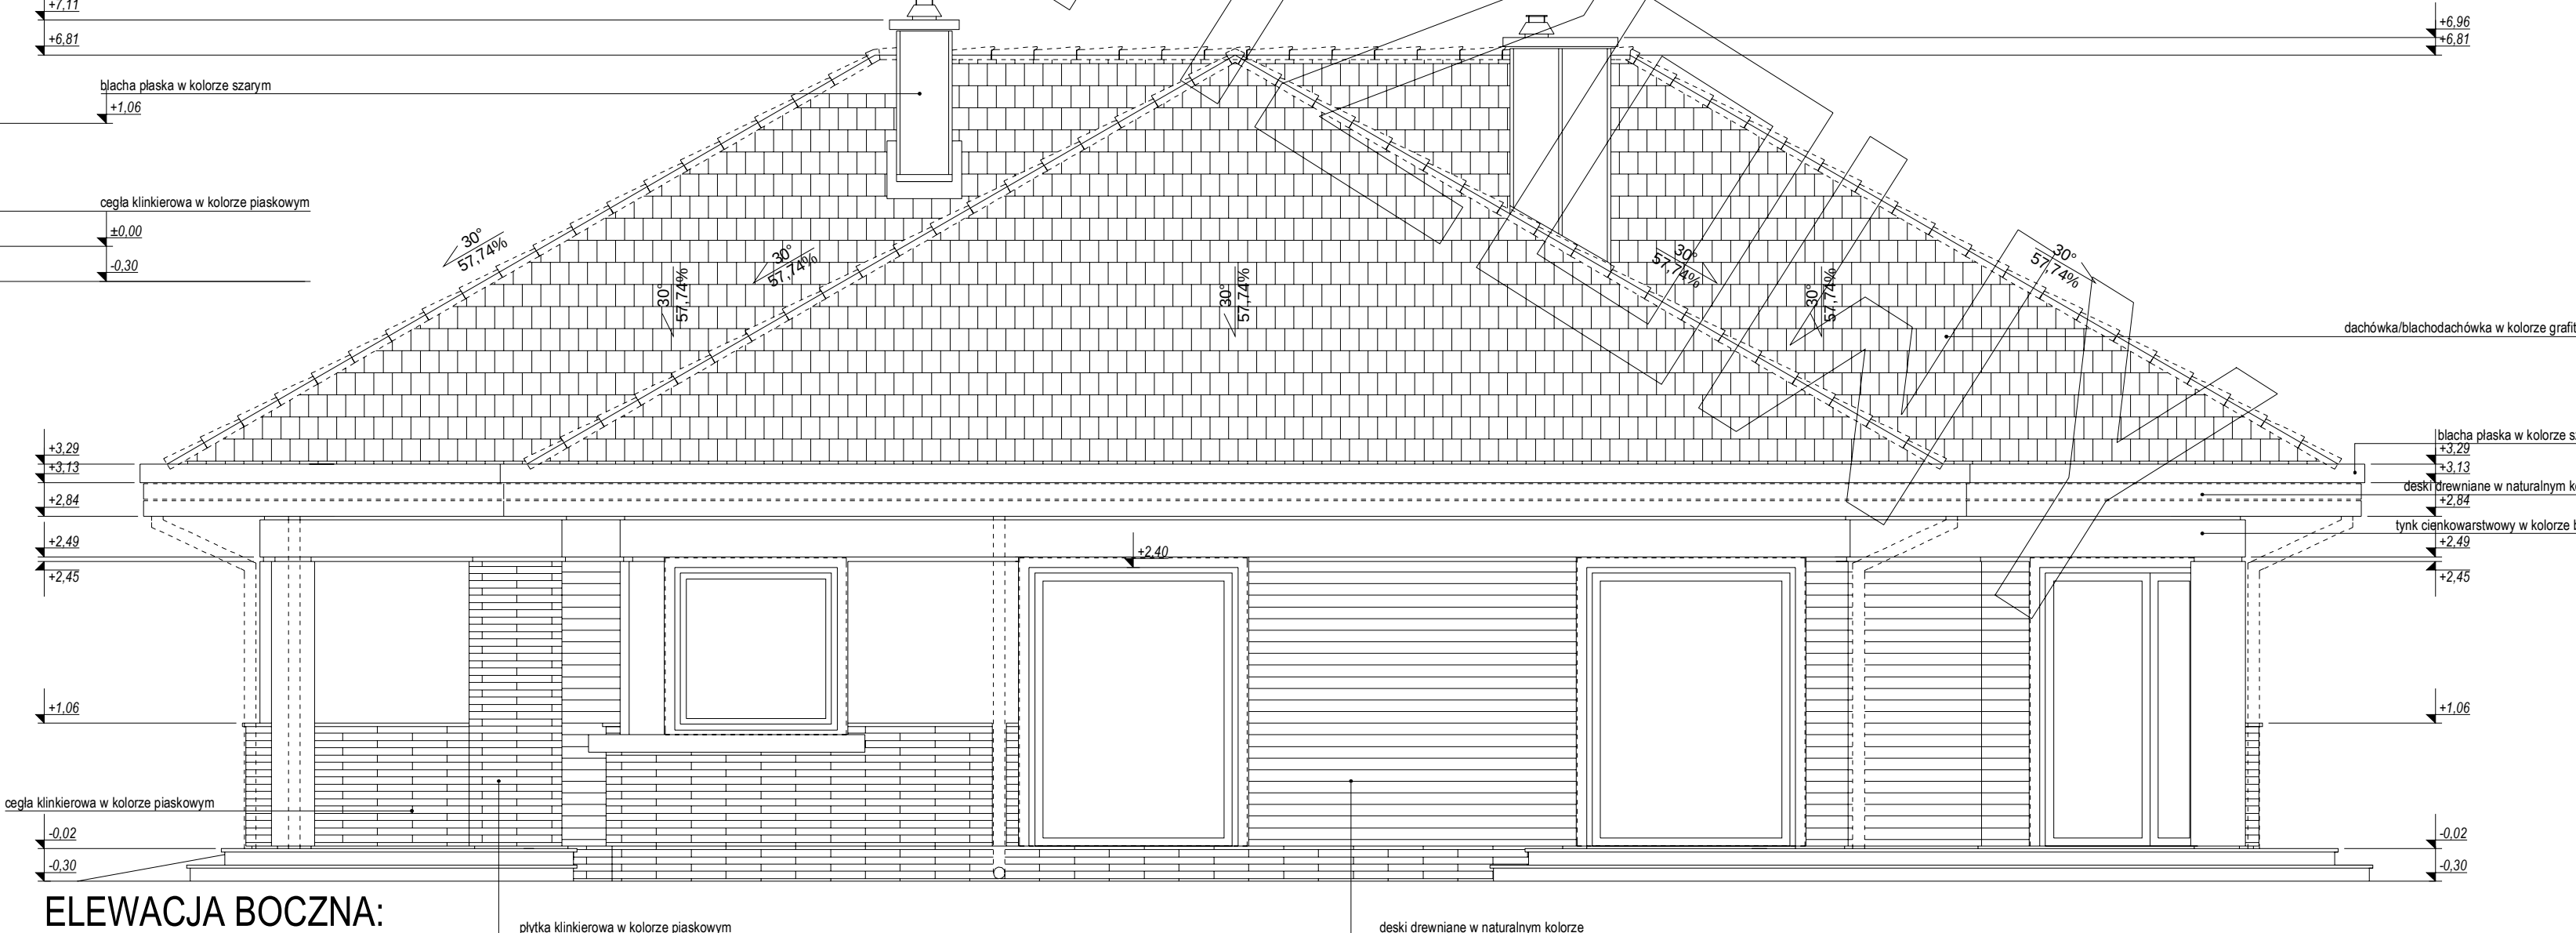

ELEWACJA BOCZNA: