




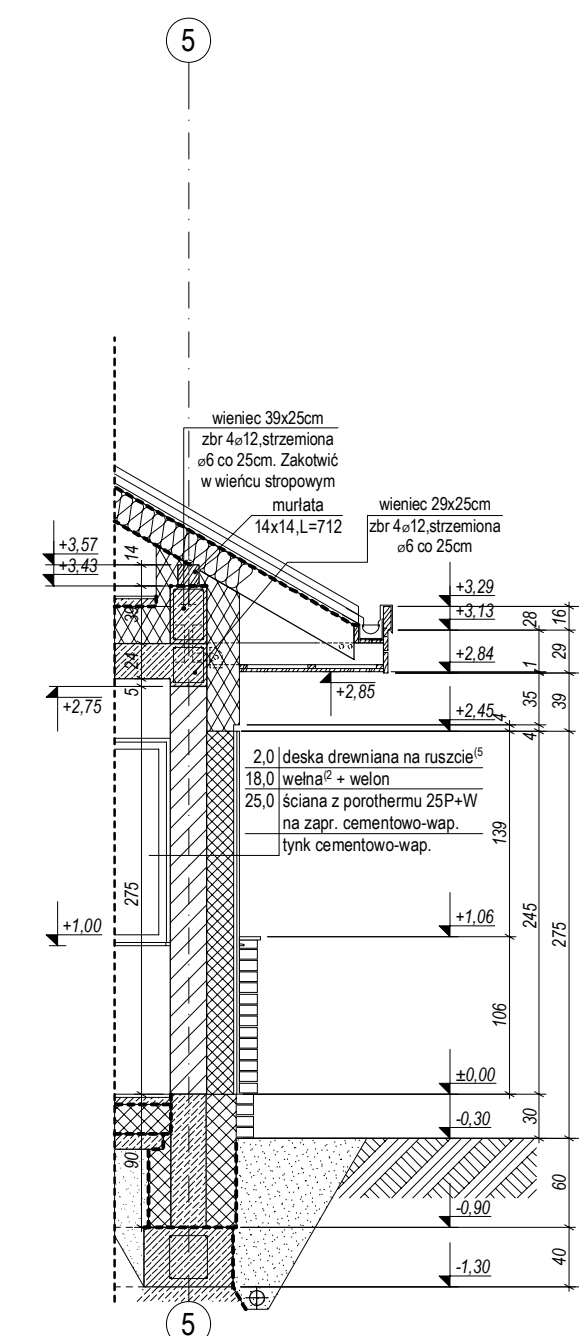


PRZEKRÓJ

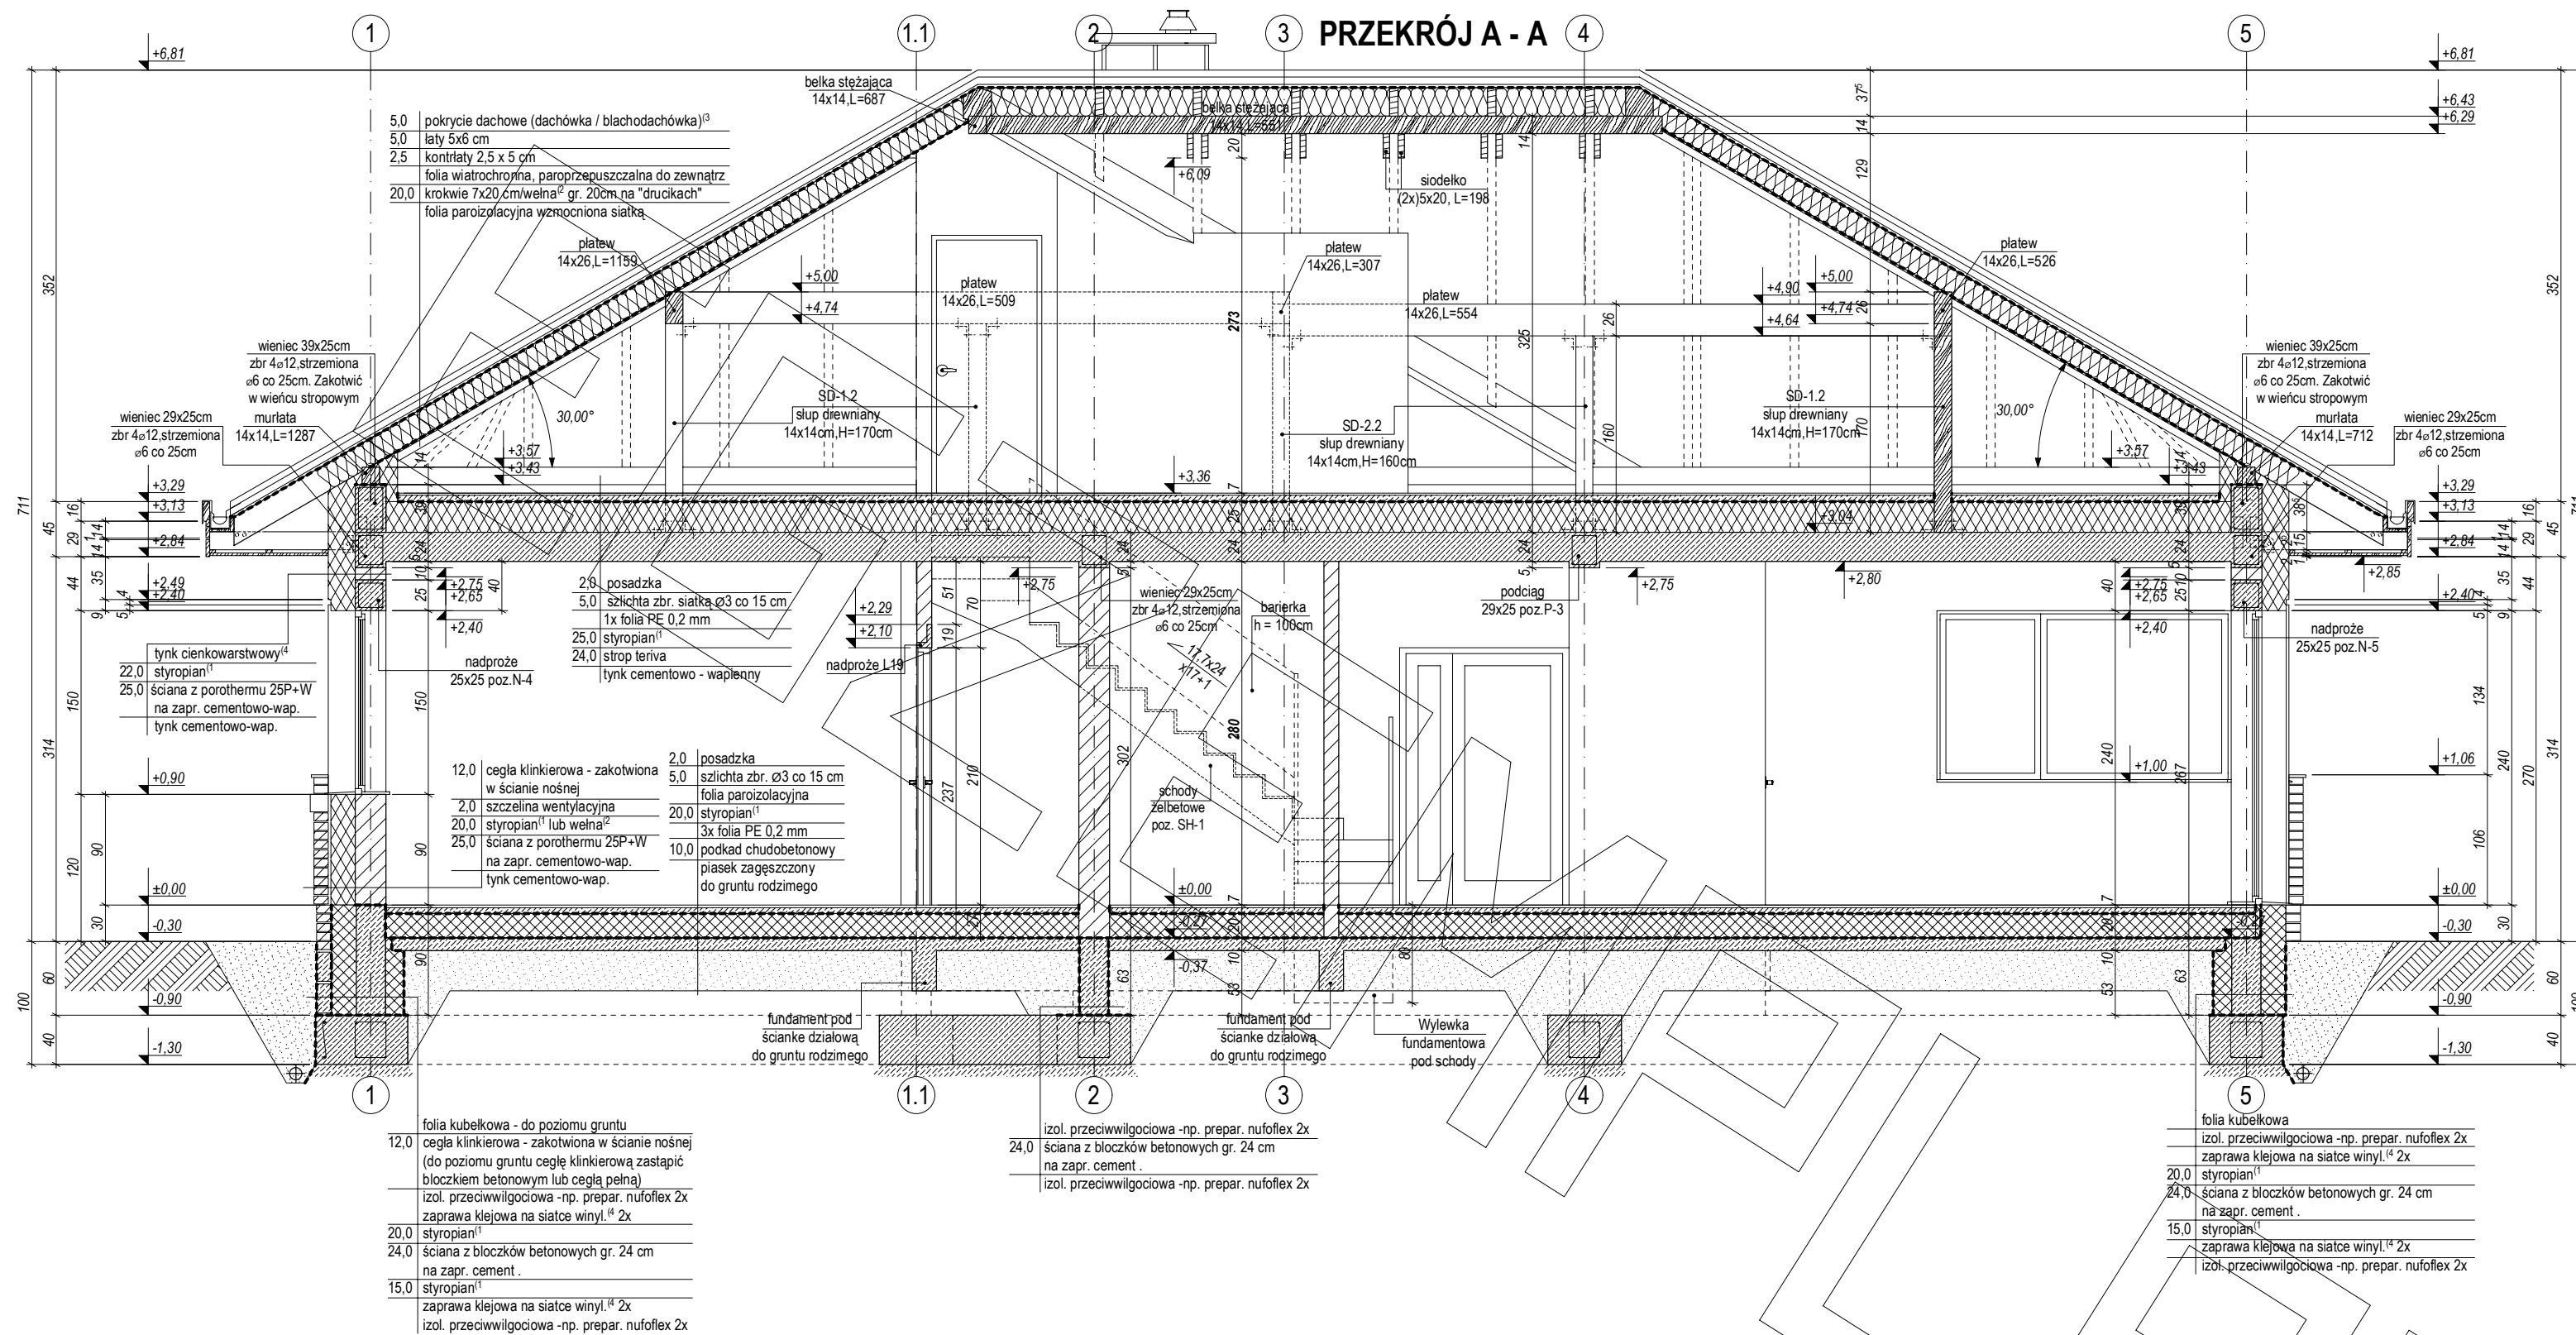


1. balkon/podłoga (w tym na gruncie) -
"Termo Organika dach - podłoga"
2. dach / stropodach - "Termo Organika dach - podłoga"
3. ściany zewnętrzne - "Termo Organika fasada"
4. fundamenty - "Termo Organika fundament"
- dla budynków o podwyższonej energooszczędności:
1. balkon/podłoga (w tym na gruncie) -
"Termo Organika Termonium dach - podłoga"
2. ściany zewnętrzne - "Termo Organika Termonium Plus"
3. fundamenty - "Termo Organika Termonium fund."


- 2 proporzowna wala mineralna/szkiana w zakresie od miedzy zastosowania "Wehla Knauf Insulation w Ecce Technology"
 - 2.1 desk szcyni - Classic 032, Classic 039, Unifi 035, Unifi 039
 - 2.2 stopy drewniane - Classic 038, Classic 044
 - 2.3 deski wentylacyjne - TP 116; TP 435 B; TP 425 B; TP 131 B
 - 3 w proporzowne rodzaje pokrycia dachowego
 - 3.1 propozycja przykrycia dachowa osiemnastka
 - 3.2 Dachówka ceramyczna Cersaie®
 - 3.3 Dachówka cementowa Eurofir®
 - 3.4 Blachodachówka
 - 3.5 Blacha paska, łączona listwisto
 - 4 kompletny system ociepleń Termo Gironi
 - 5 deska elewacyjna Cedral
- * w razie zmiany materiału np. na styropian lub wełnę mineralną, wszystkie parametry konstrukcyjne dostosowuje do obowiązujących przepisów

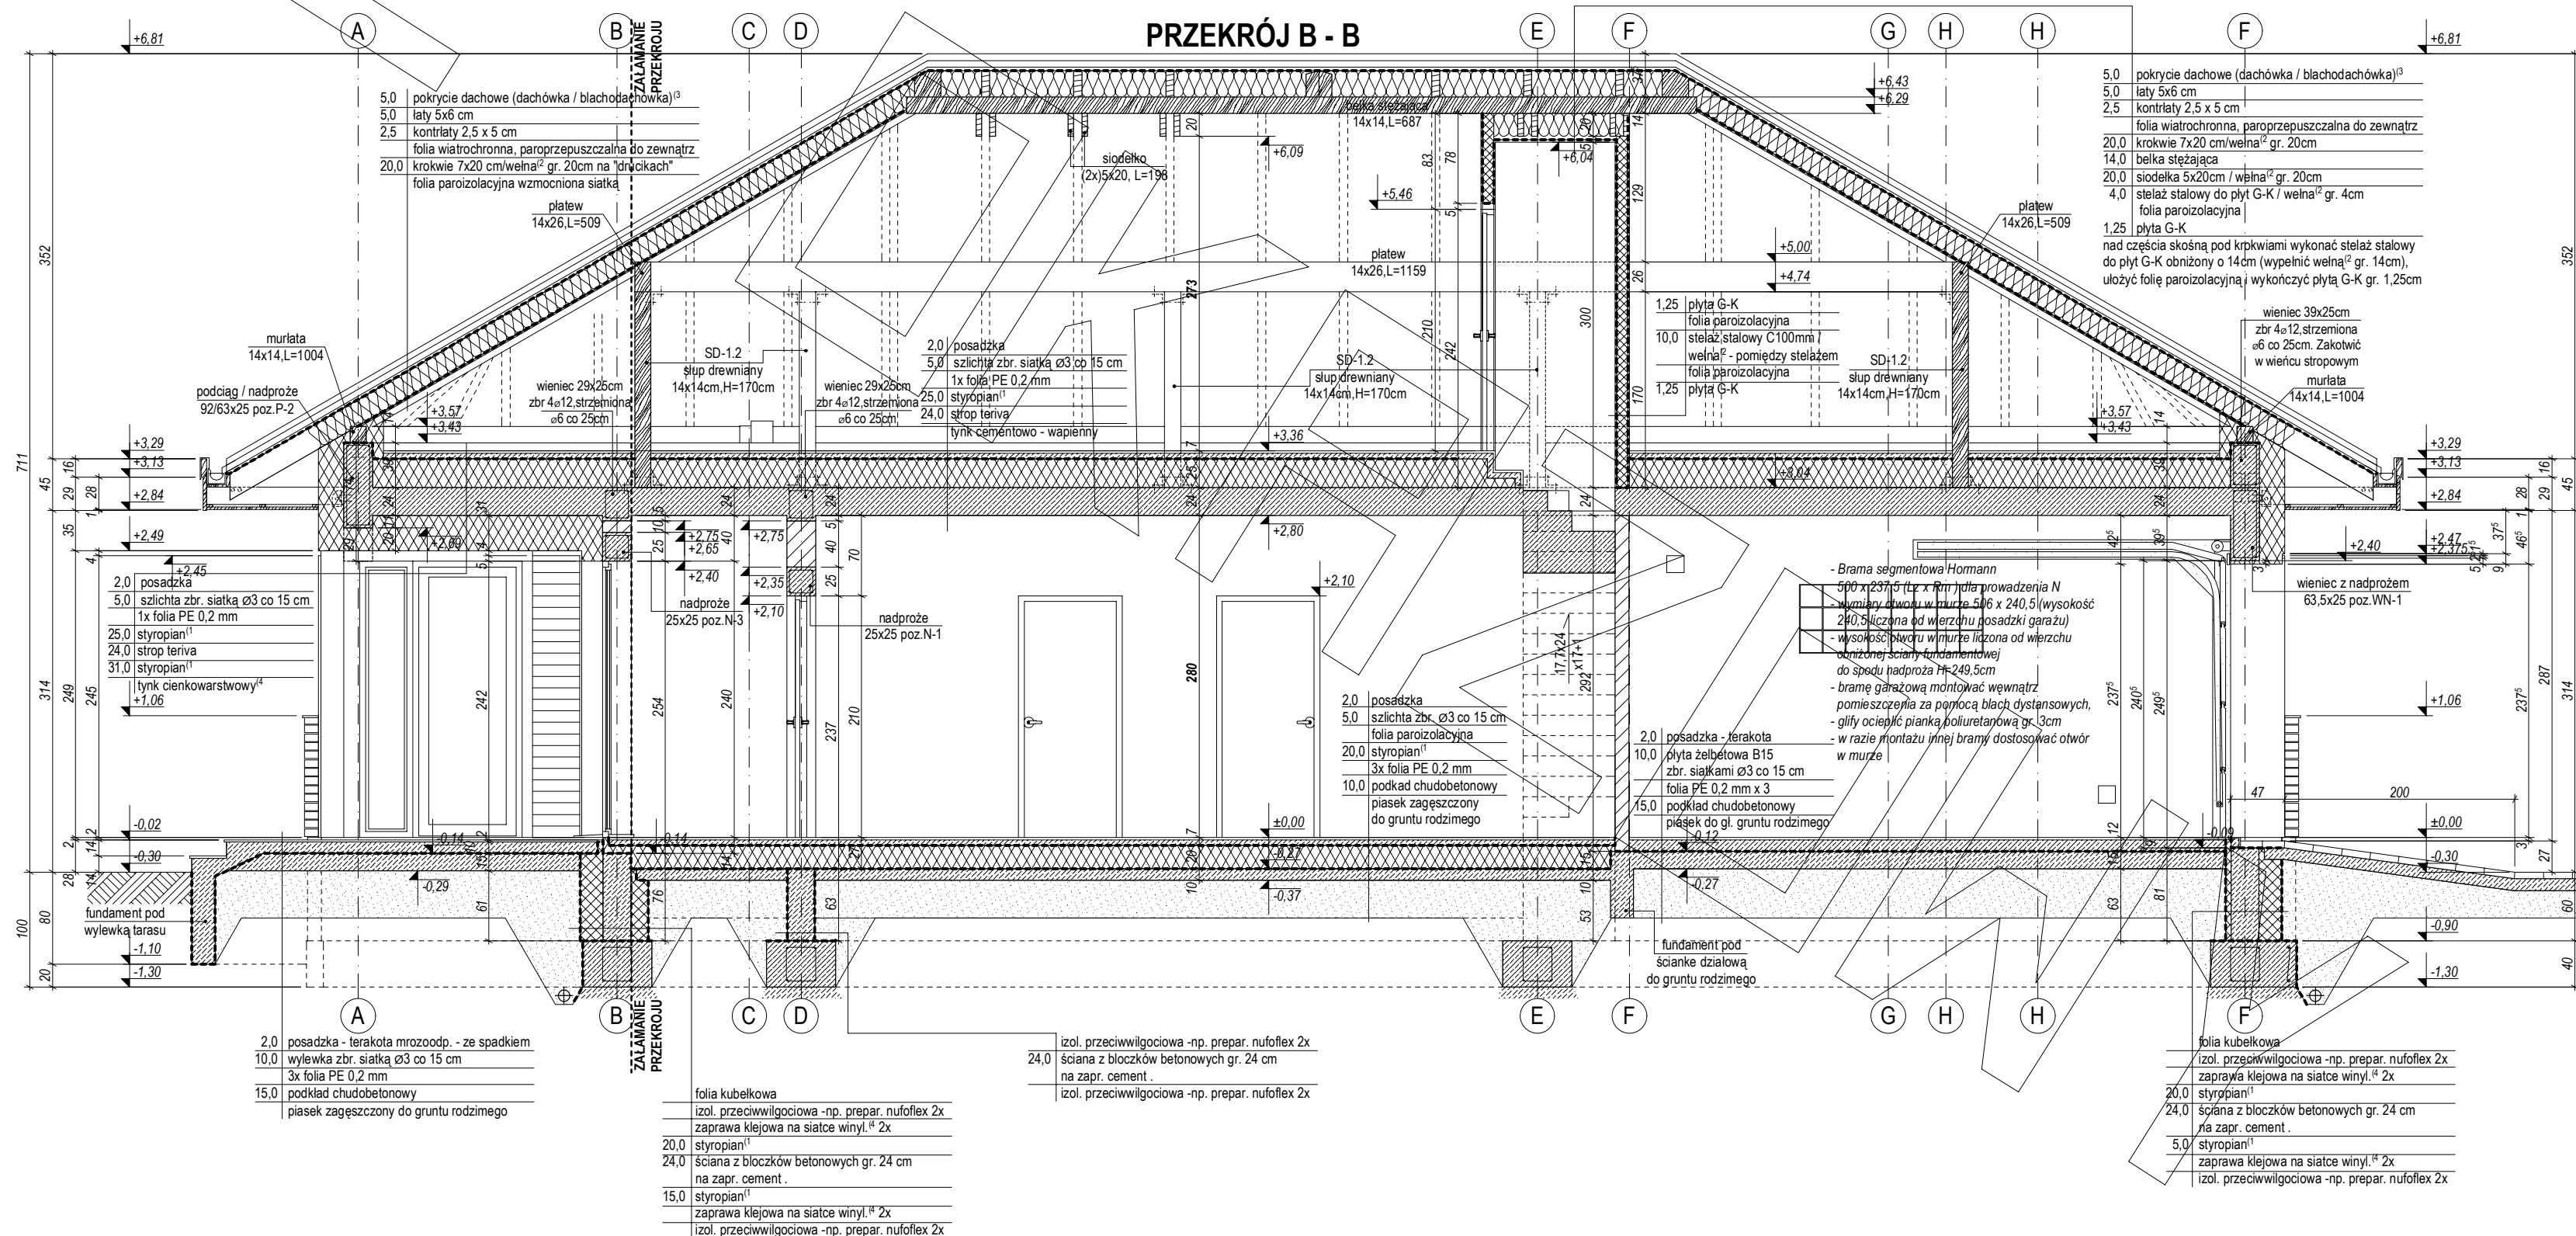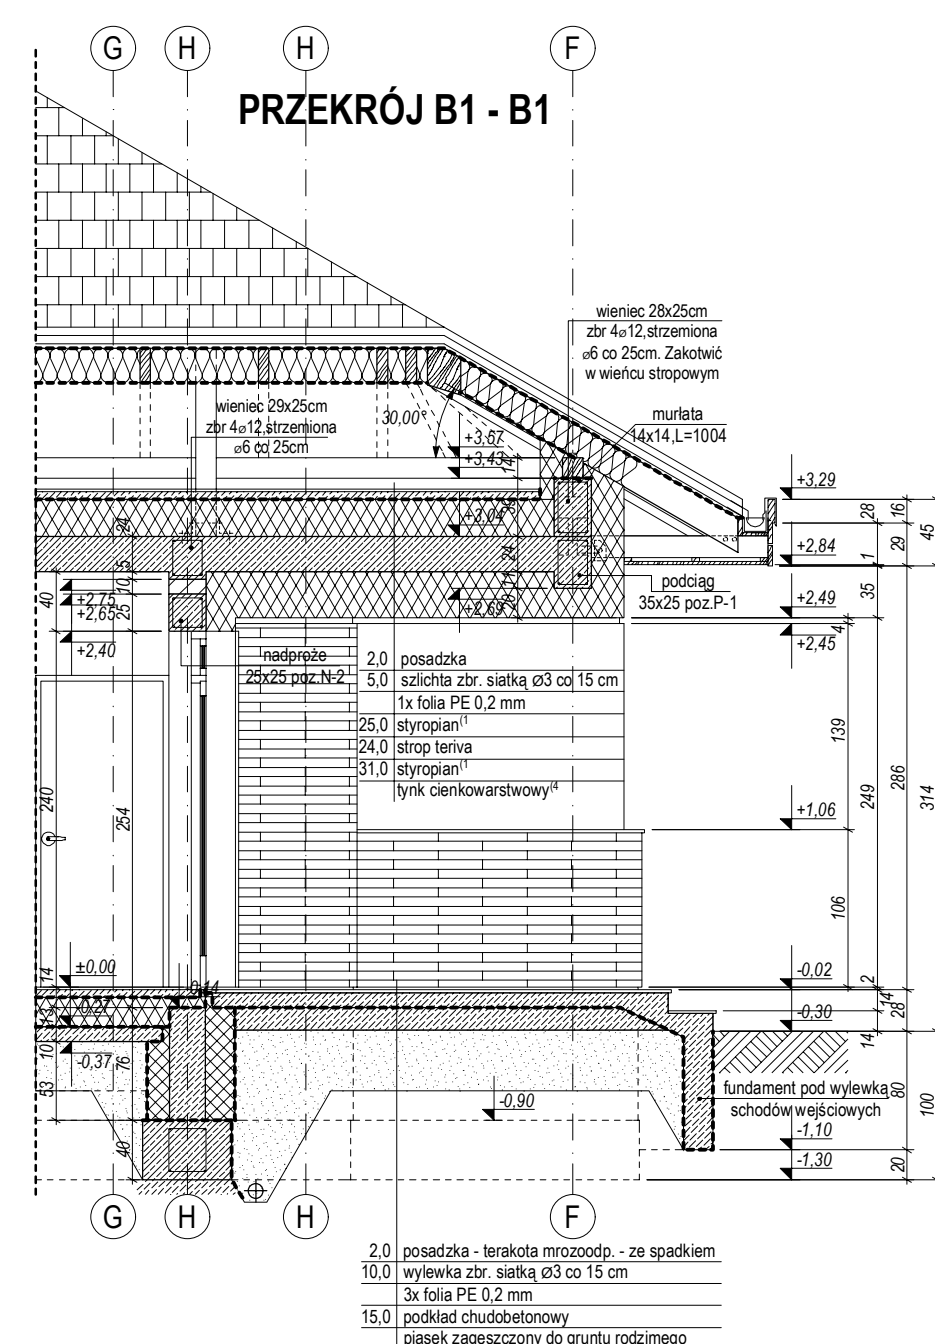


ELEWACJE

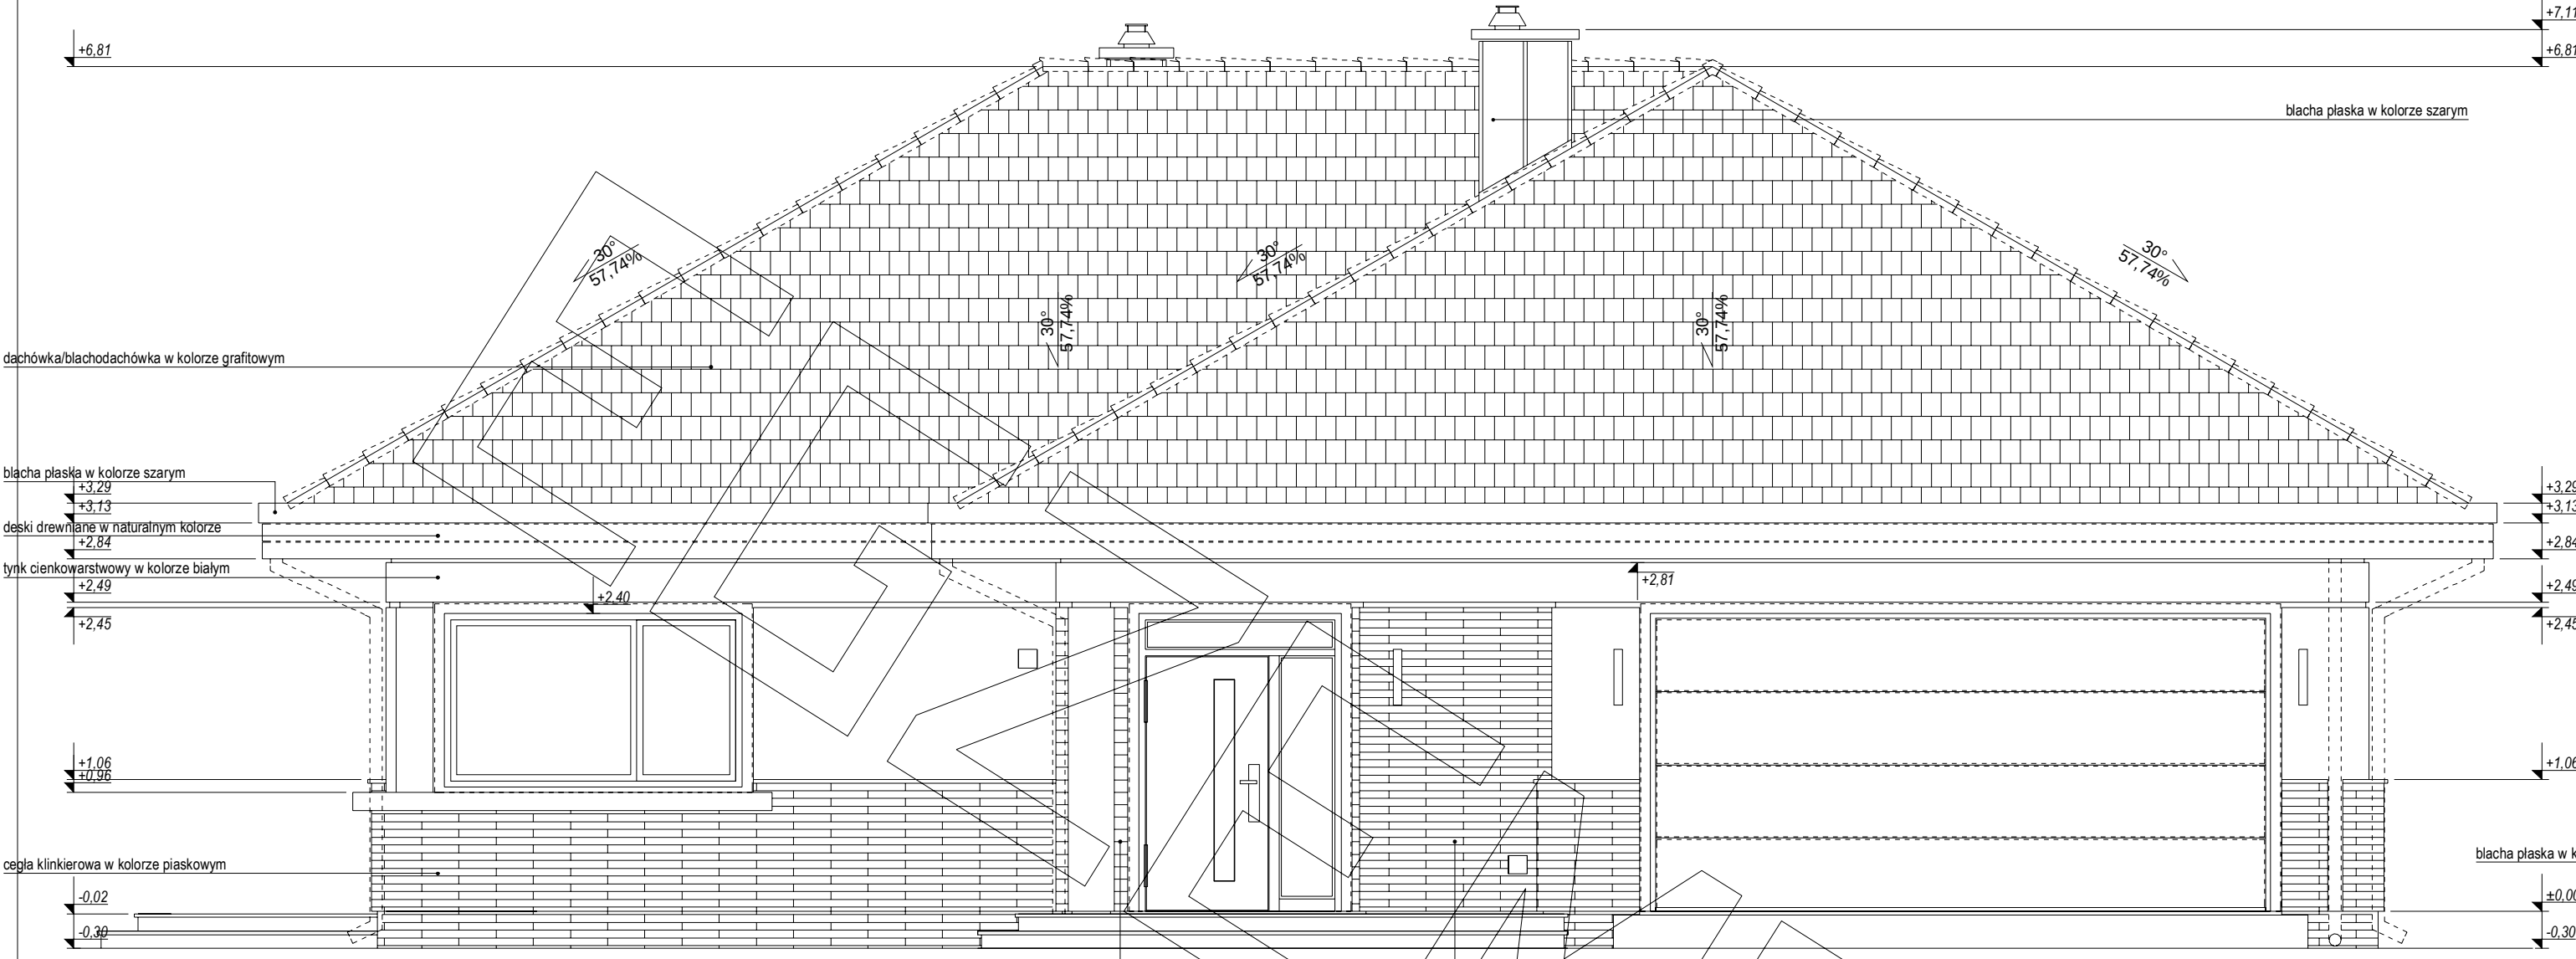


ELEWACJA FRONTOWA:

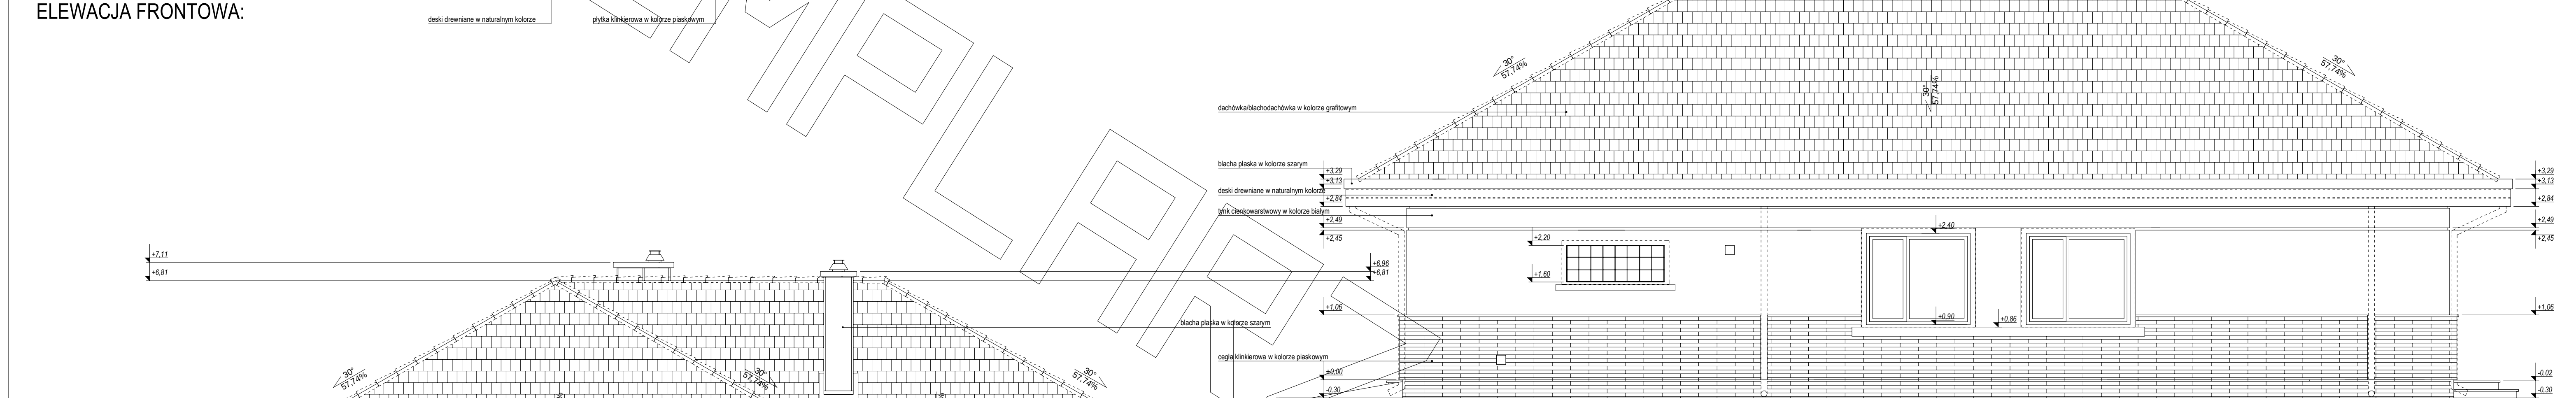

ELEWACJA BOCZNA:

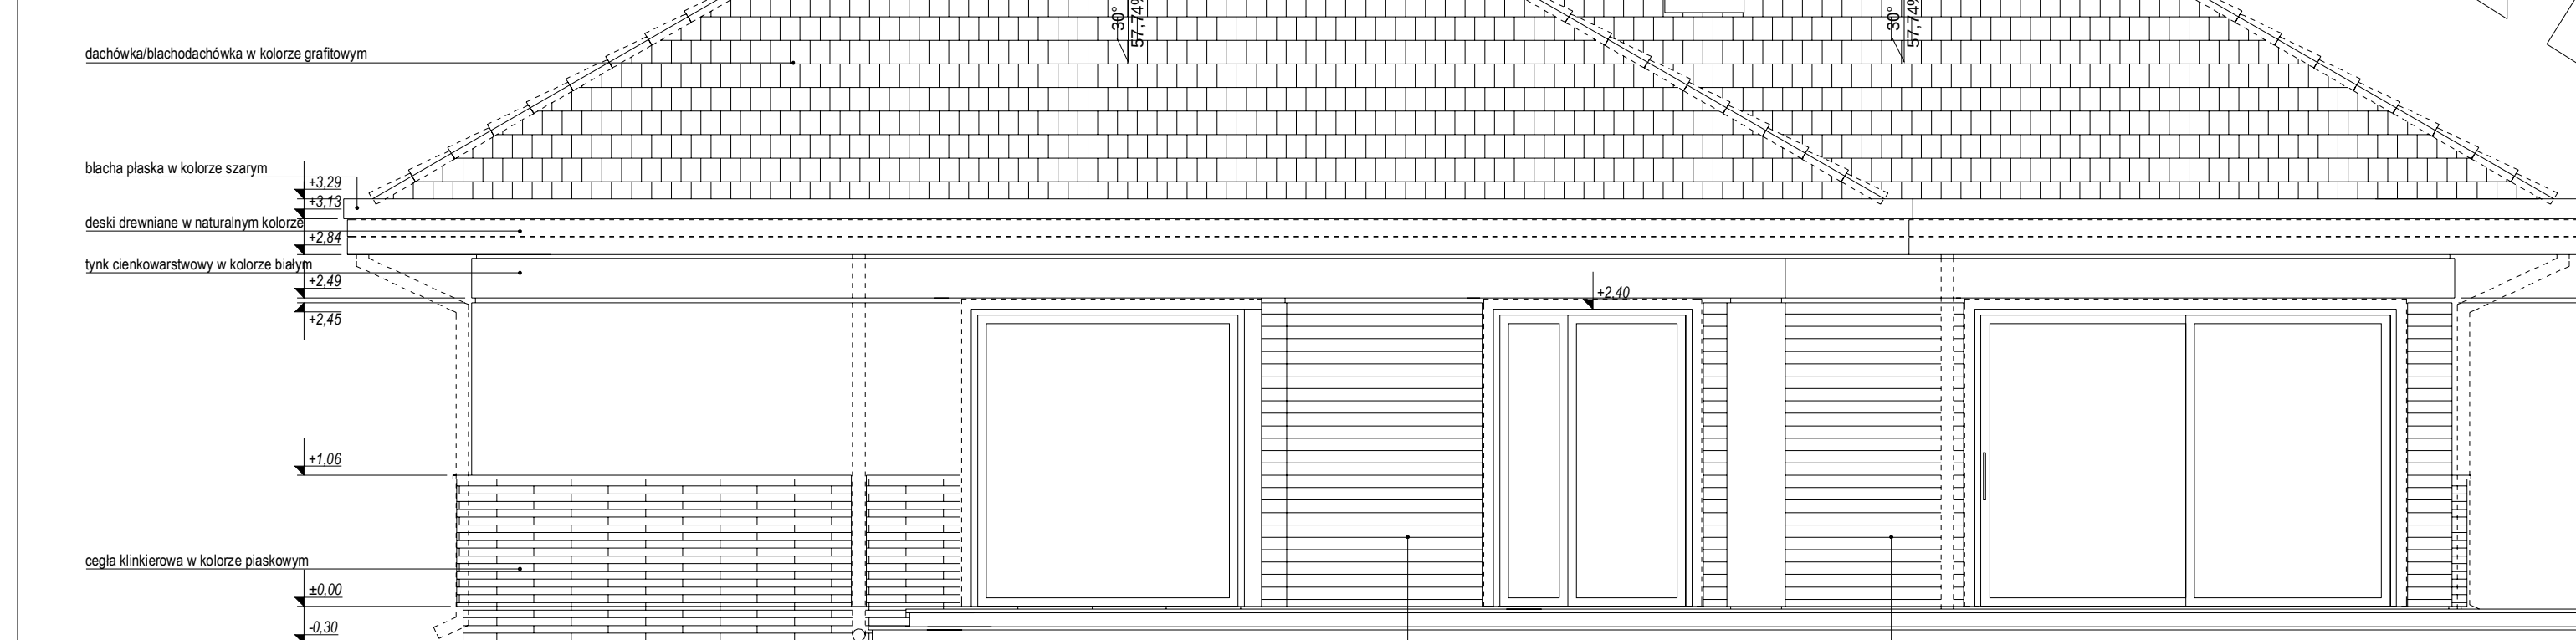

ELEWACJA TYLNA:

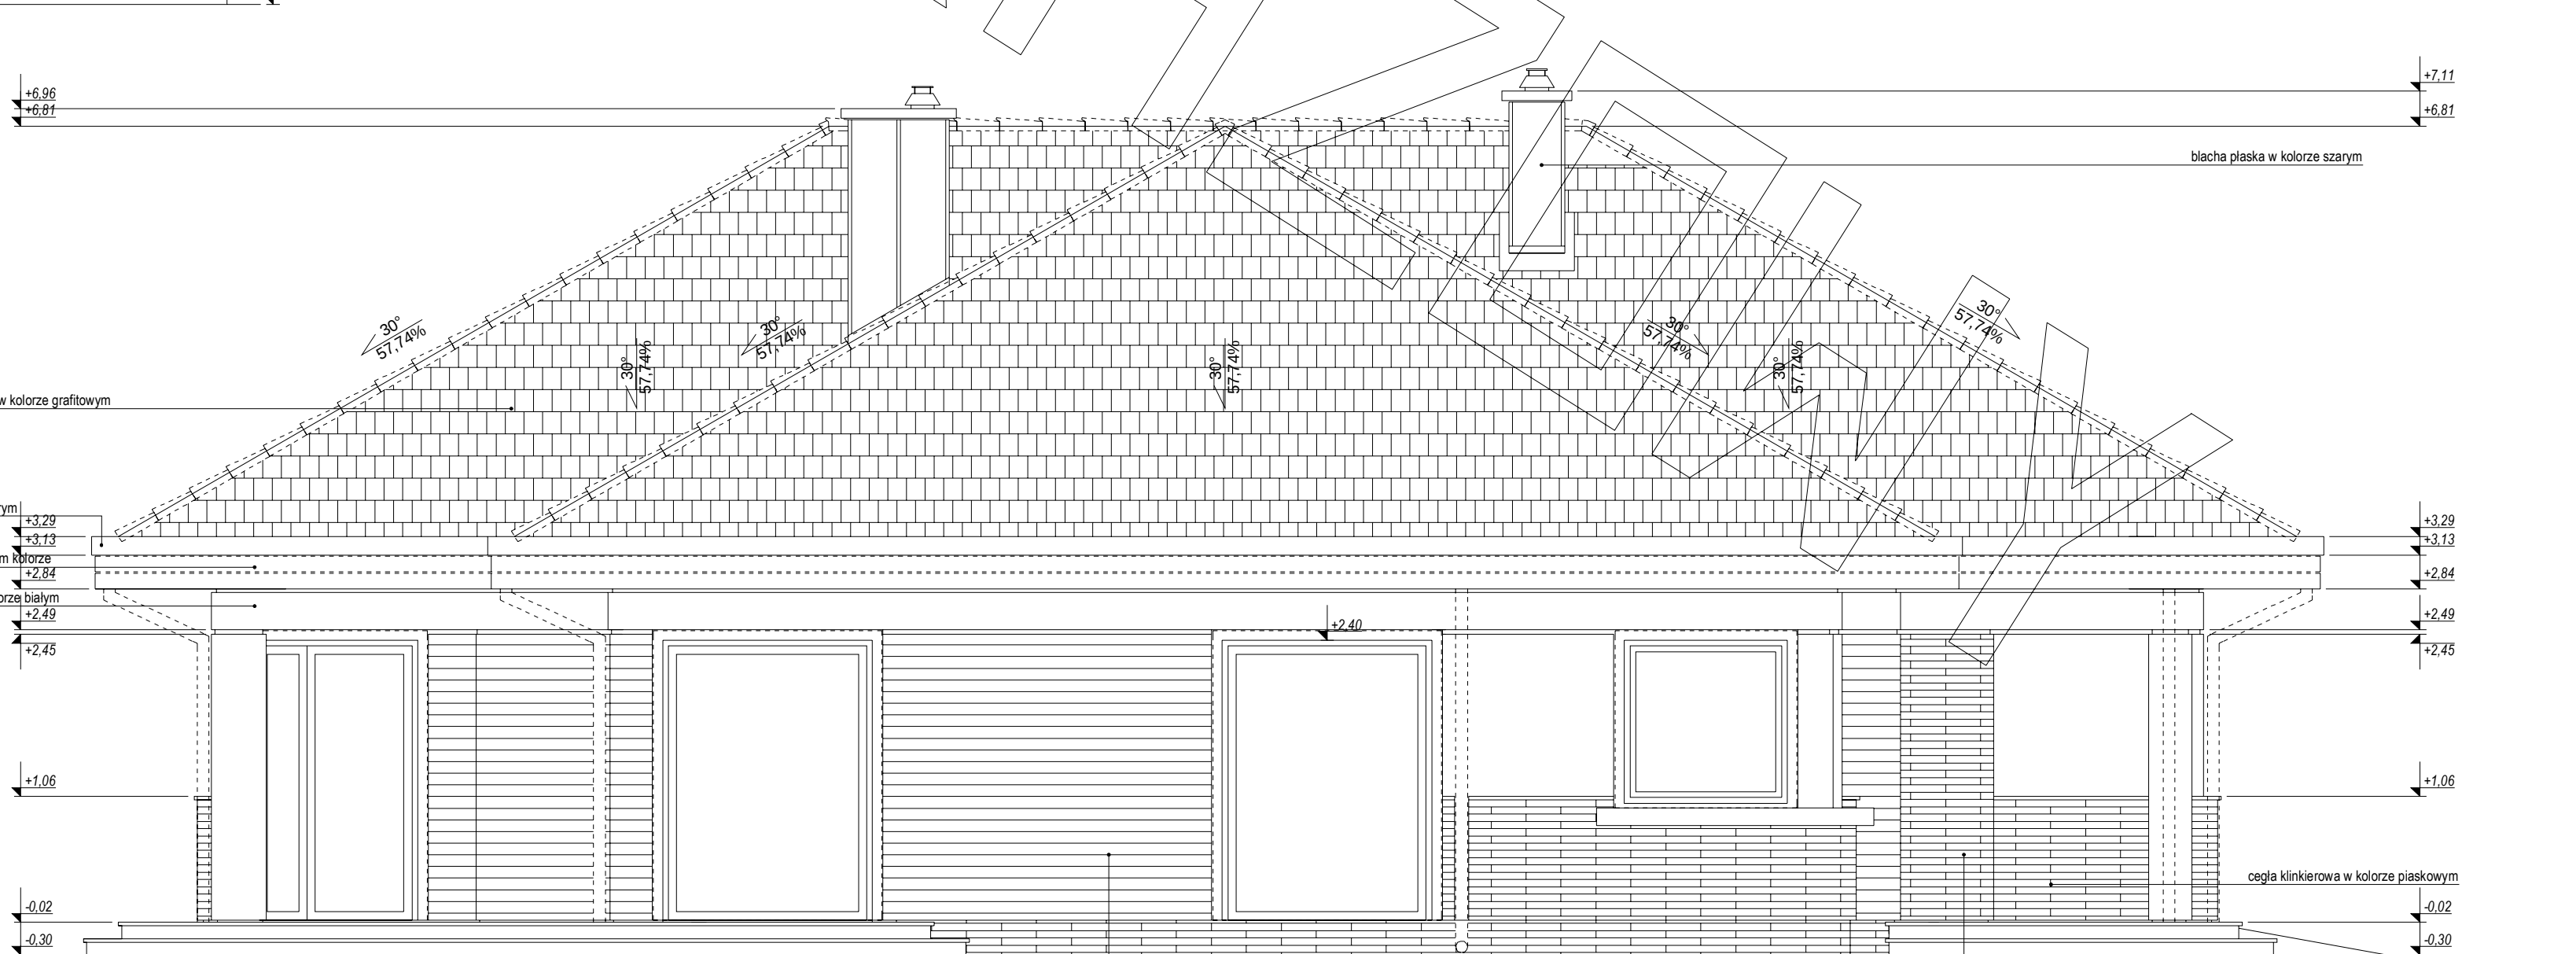

ELEWACJA BOCZNA: