


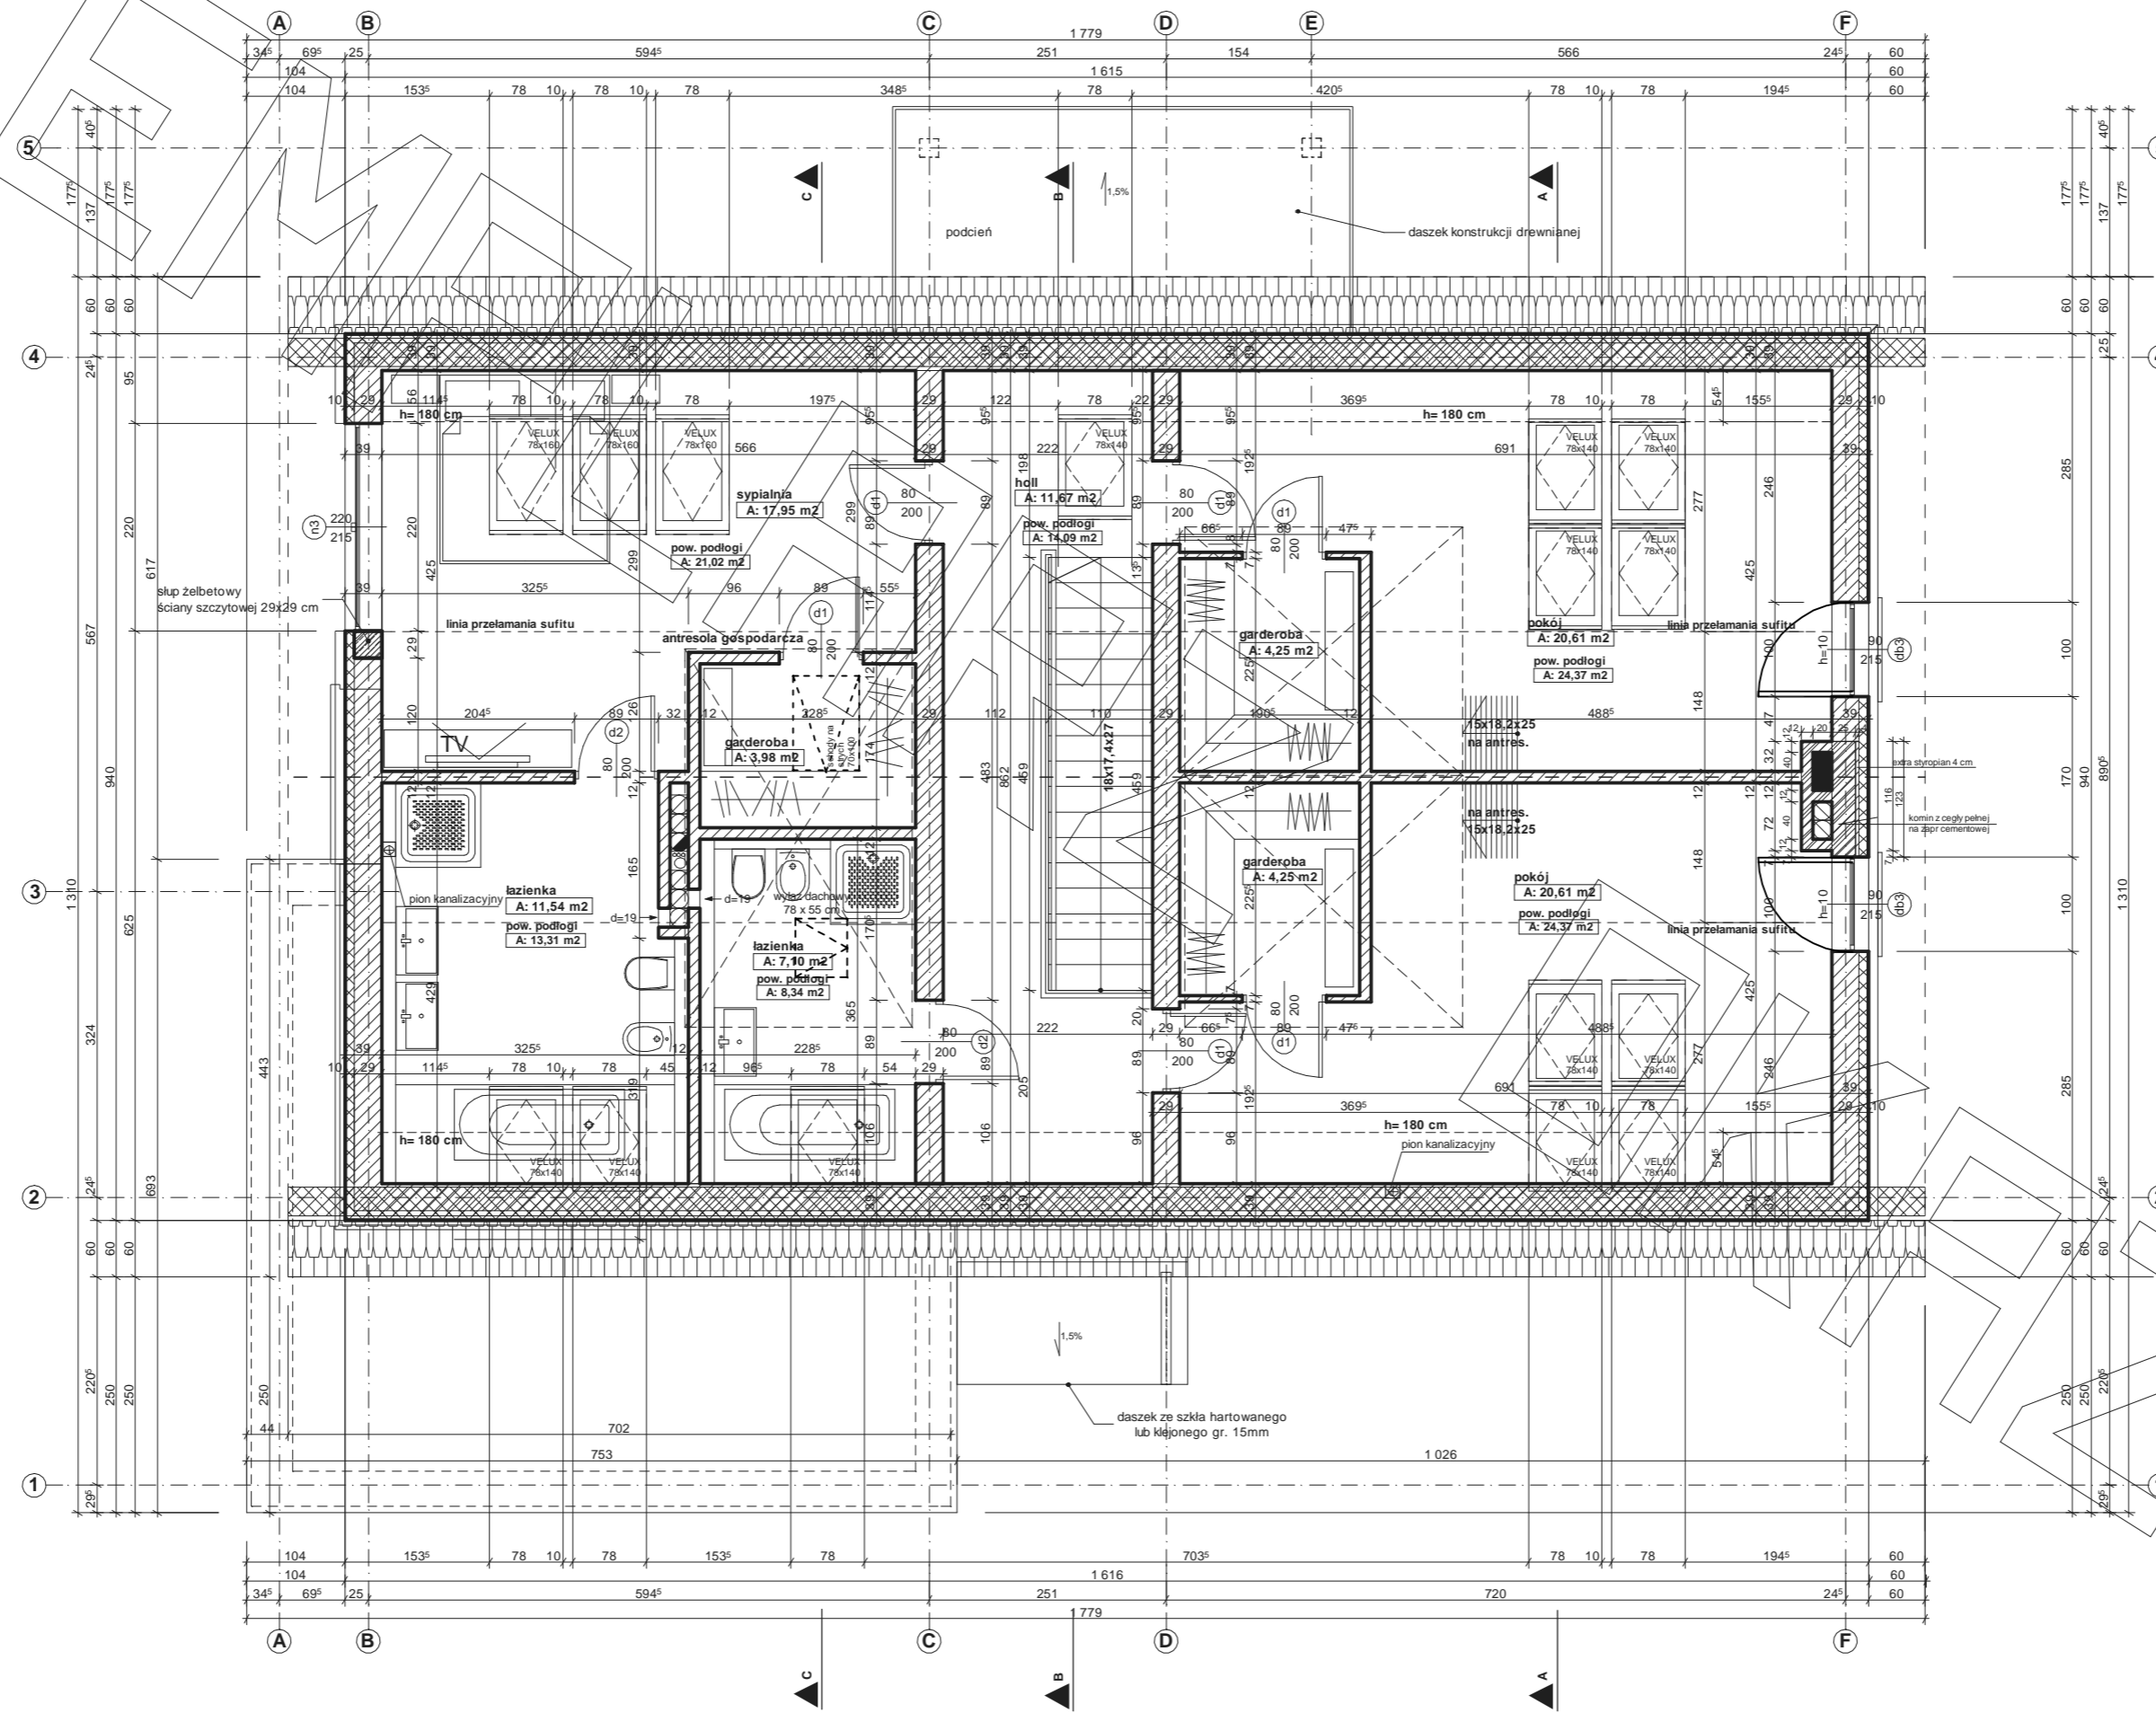


RZUT PODDASZA

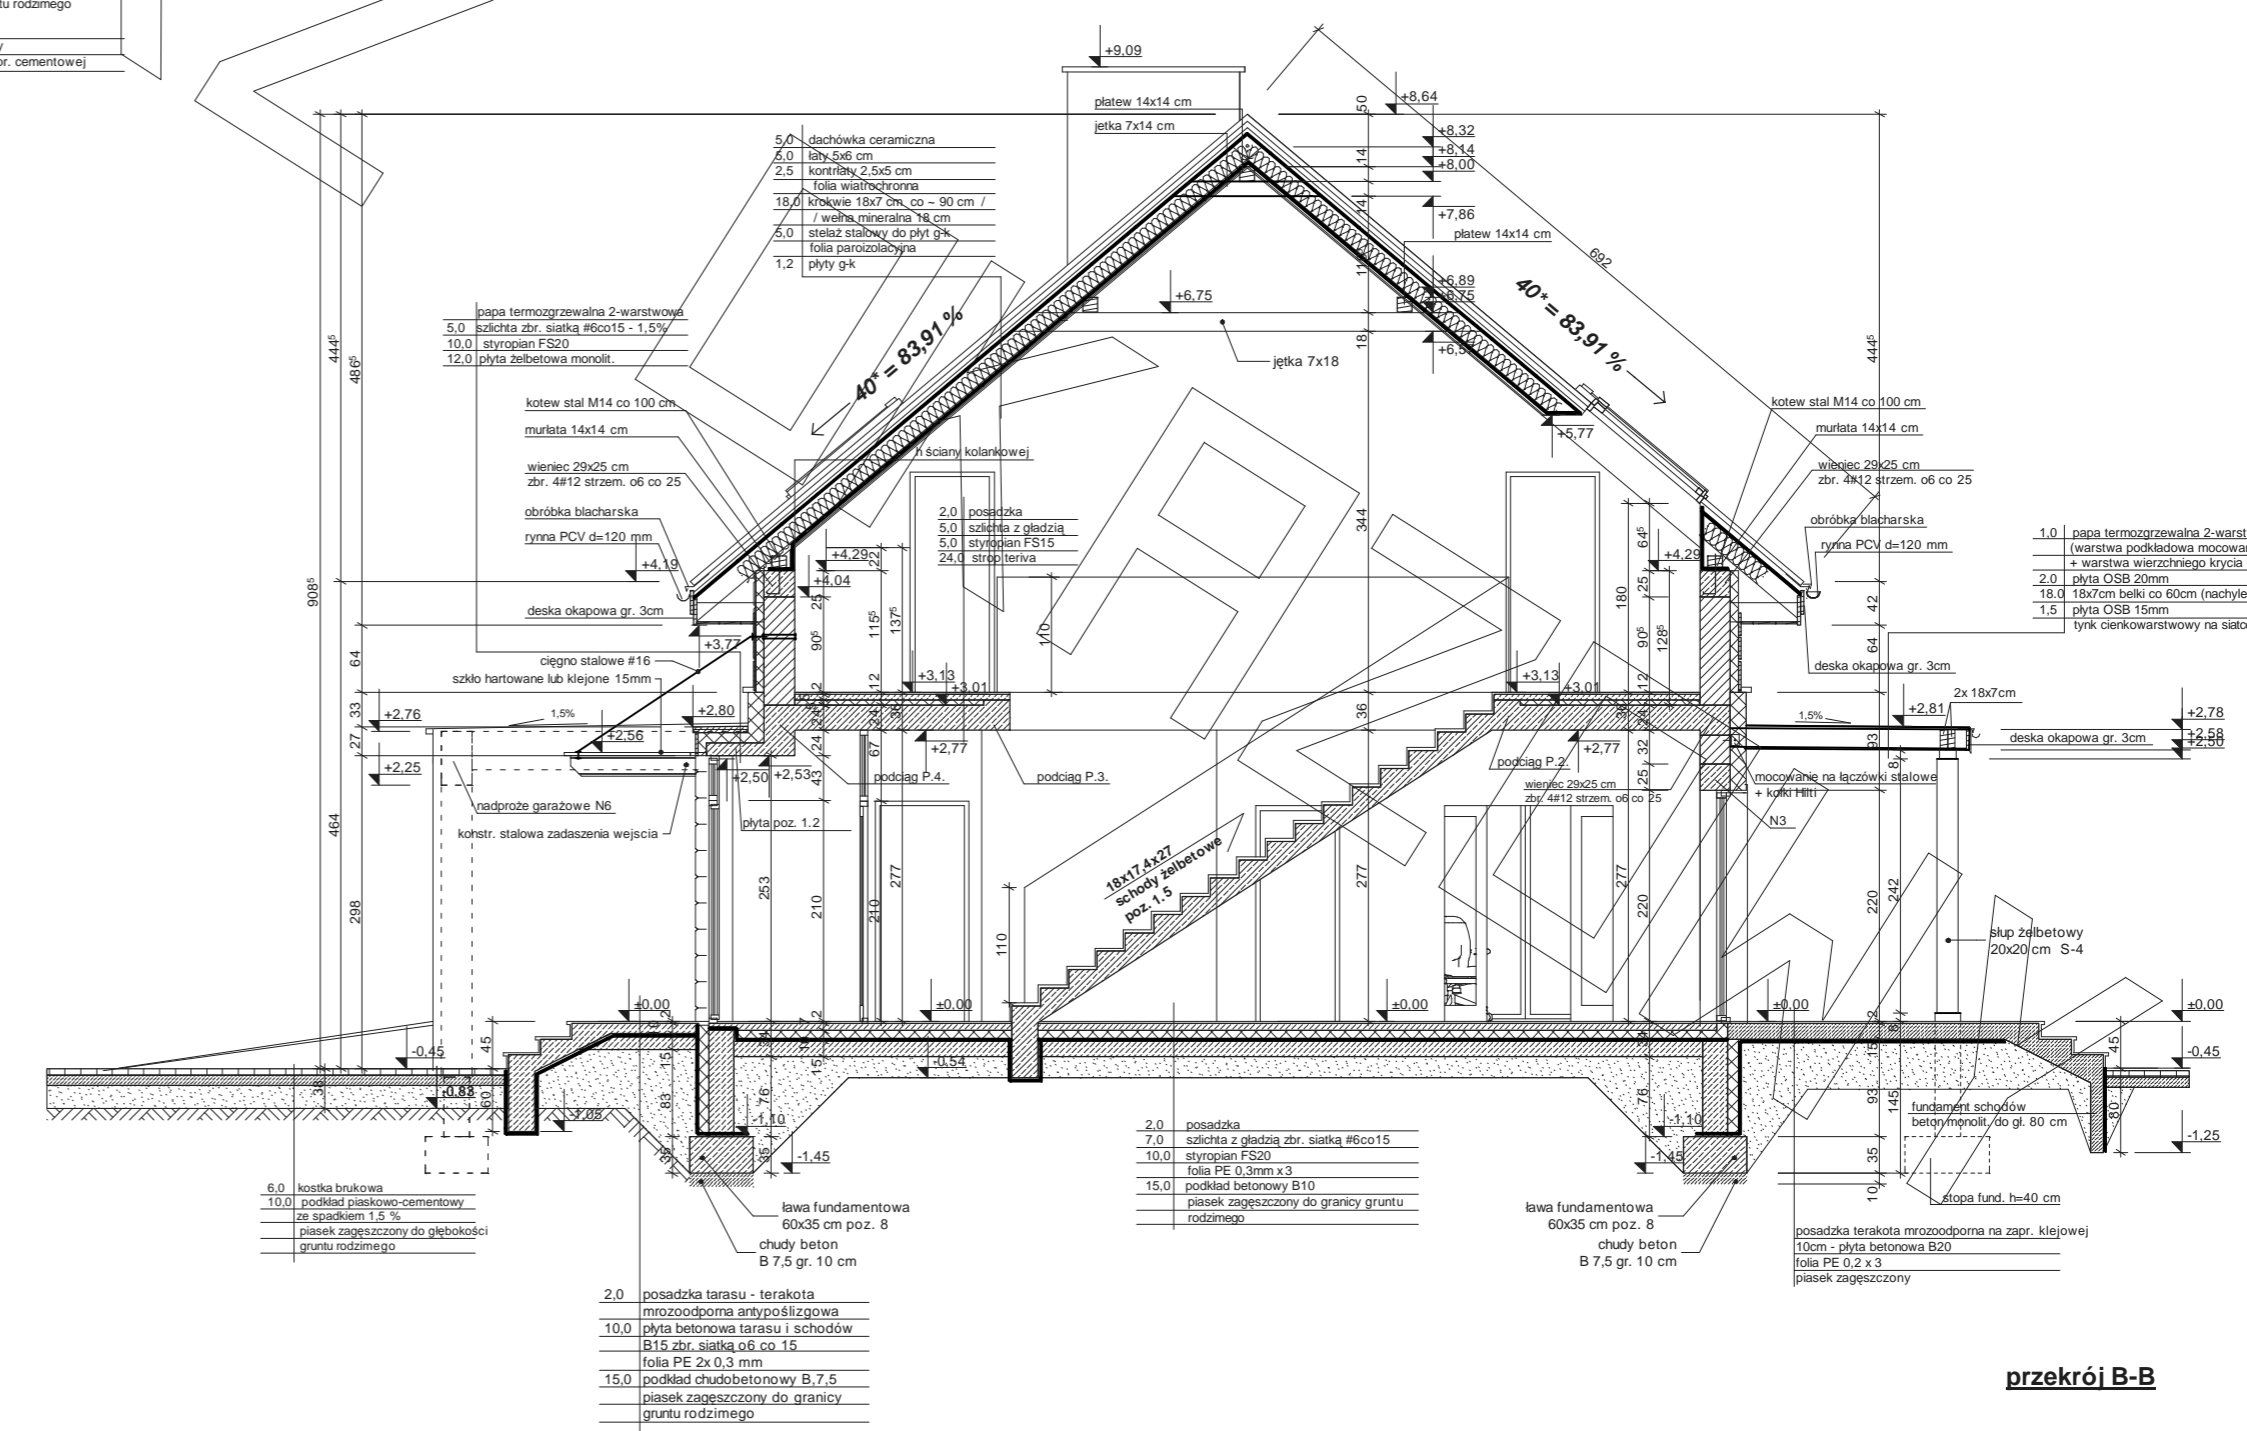

PRZEKRÓJ

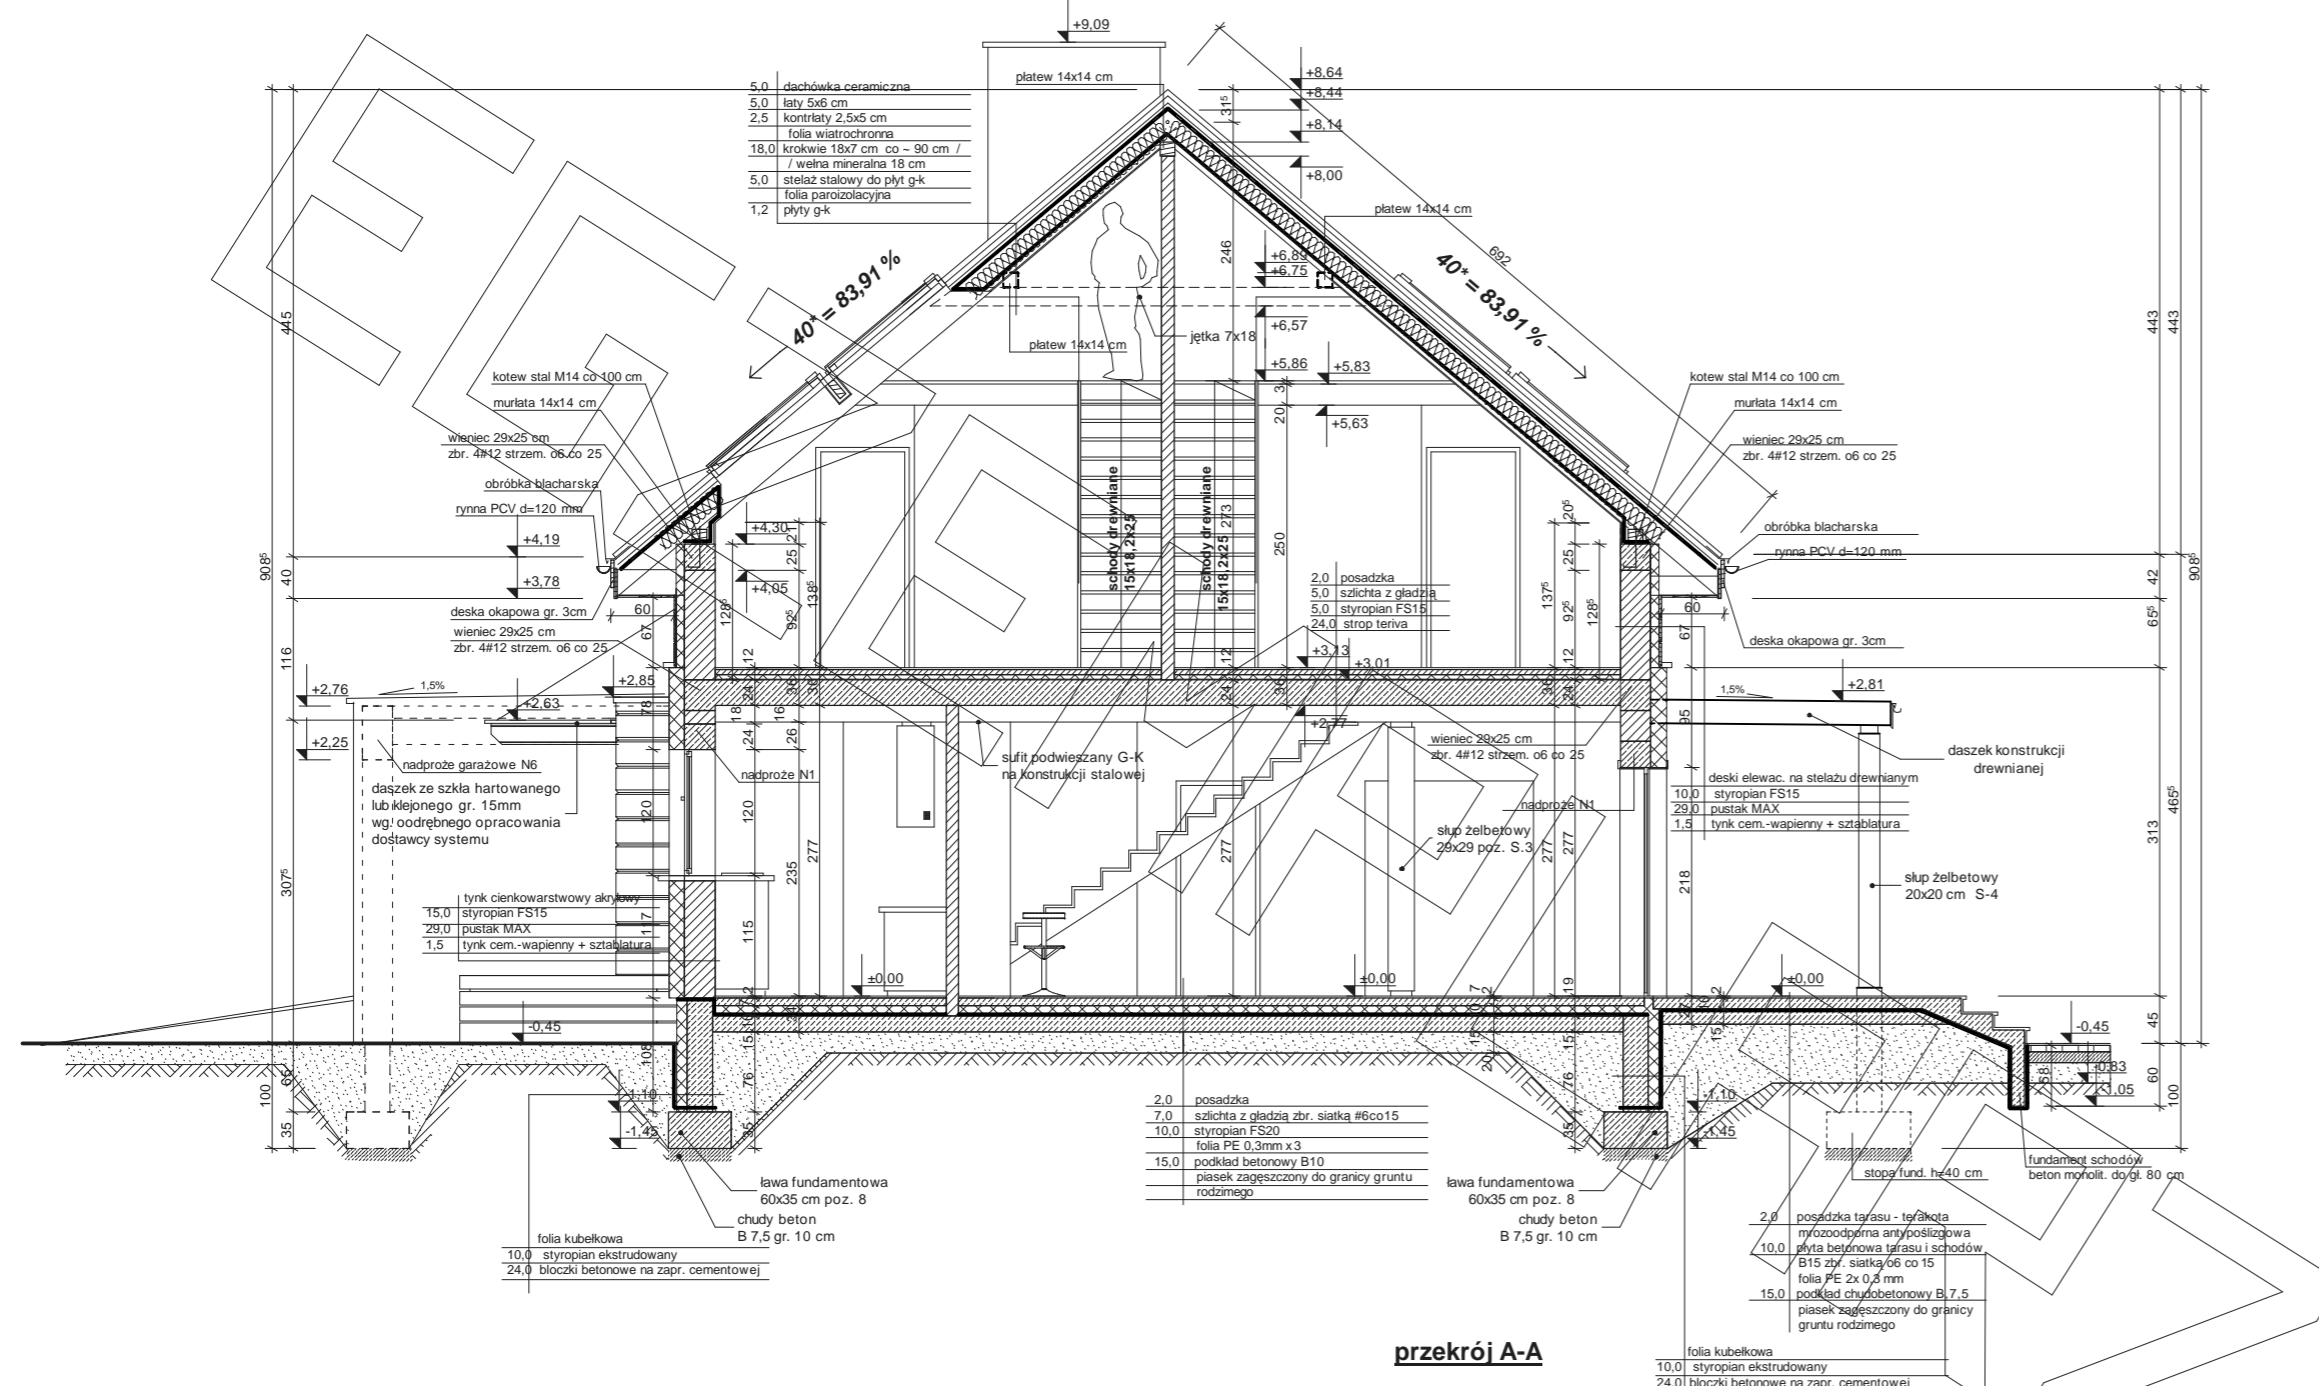

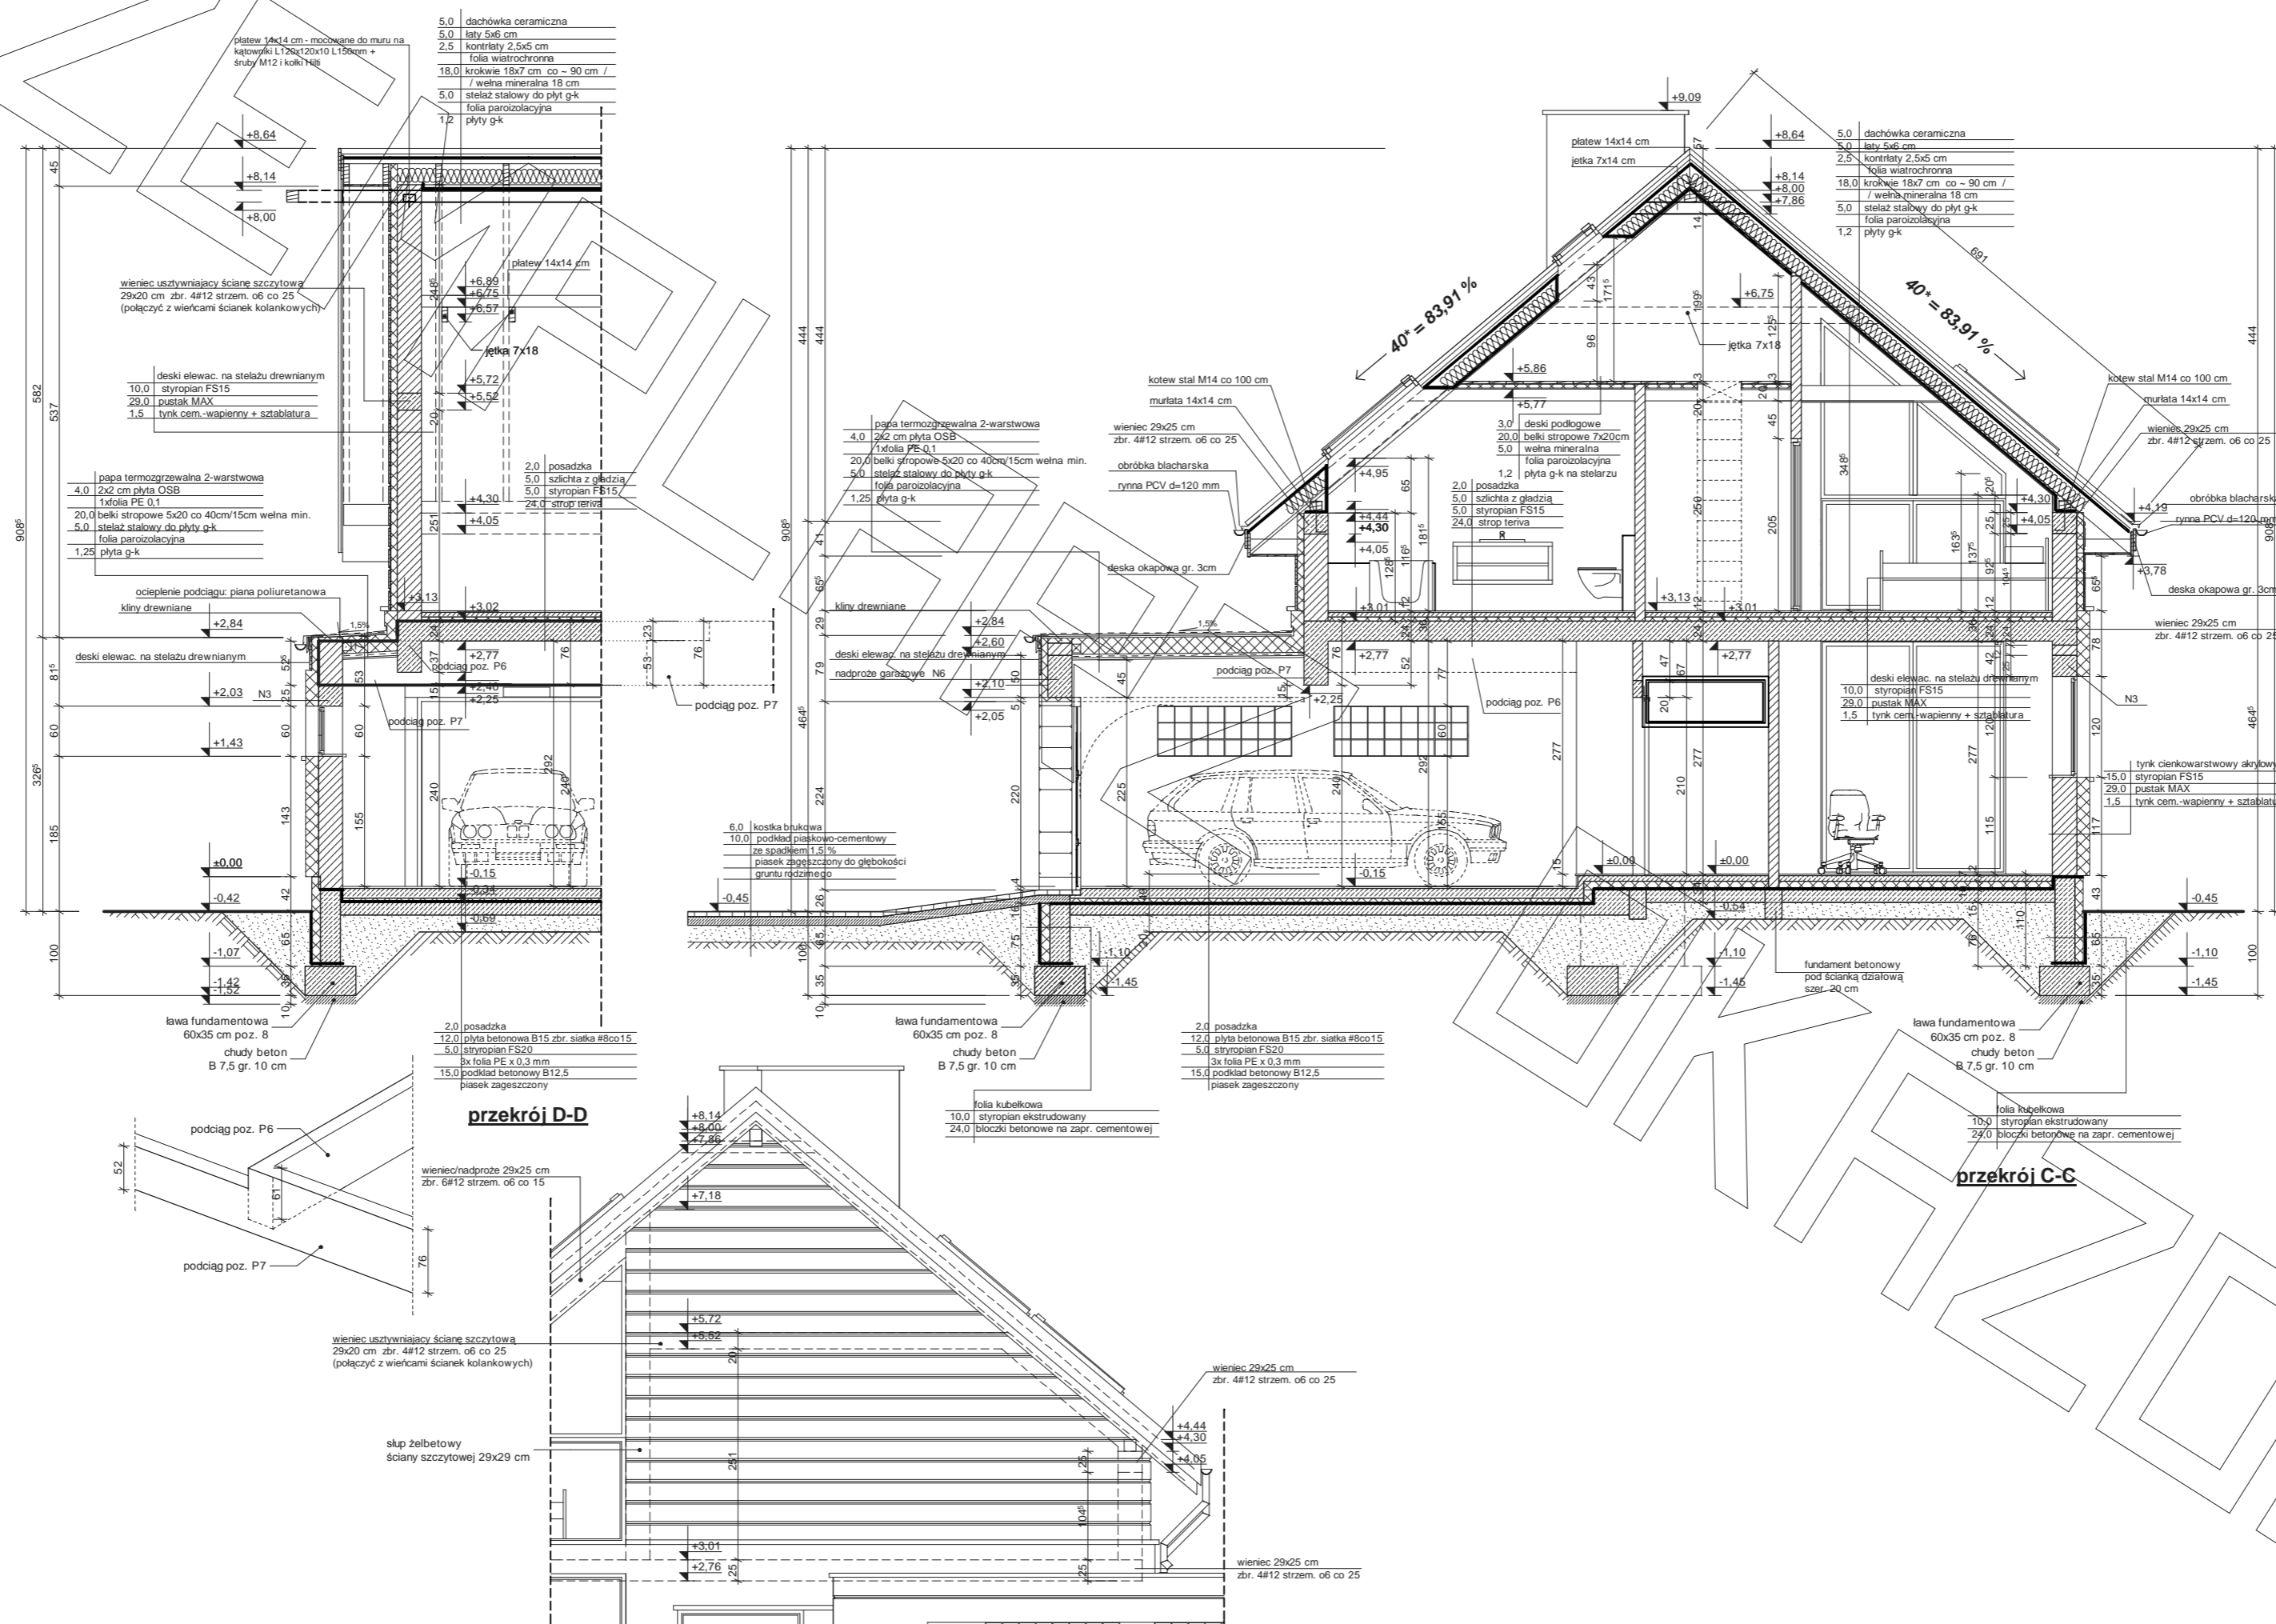



elewacja frontowa:



elewacja boczna:



elewacja tylna



elewacja boczna: