


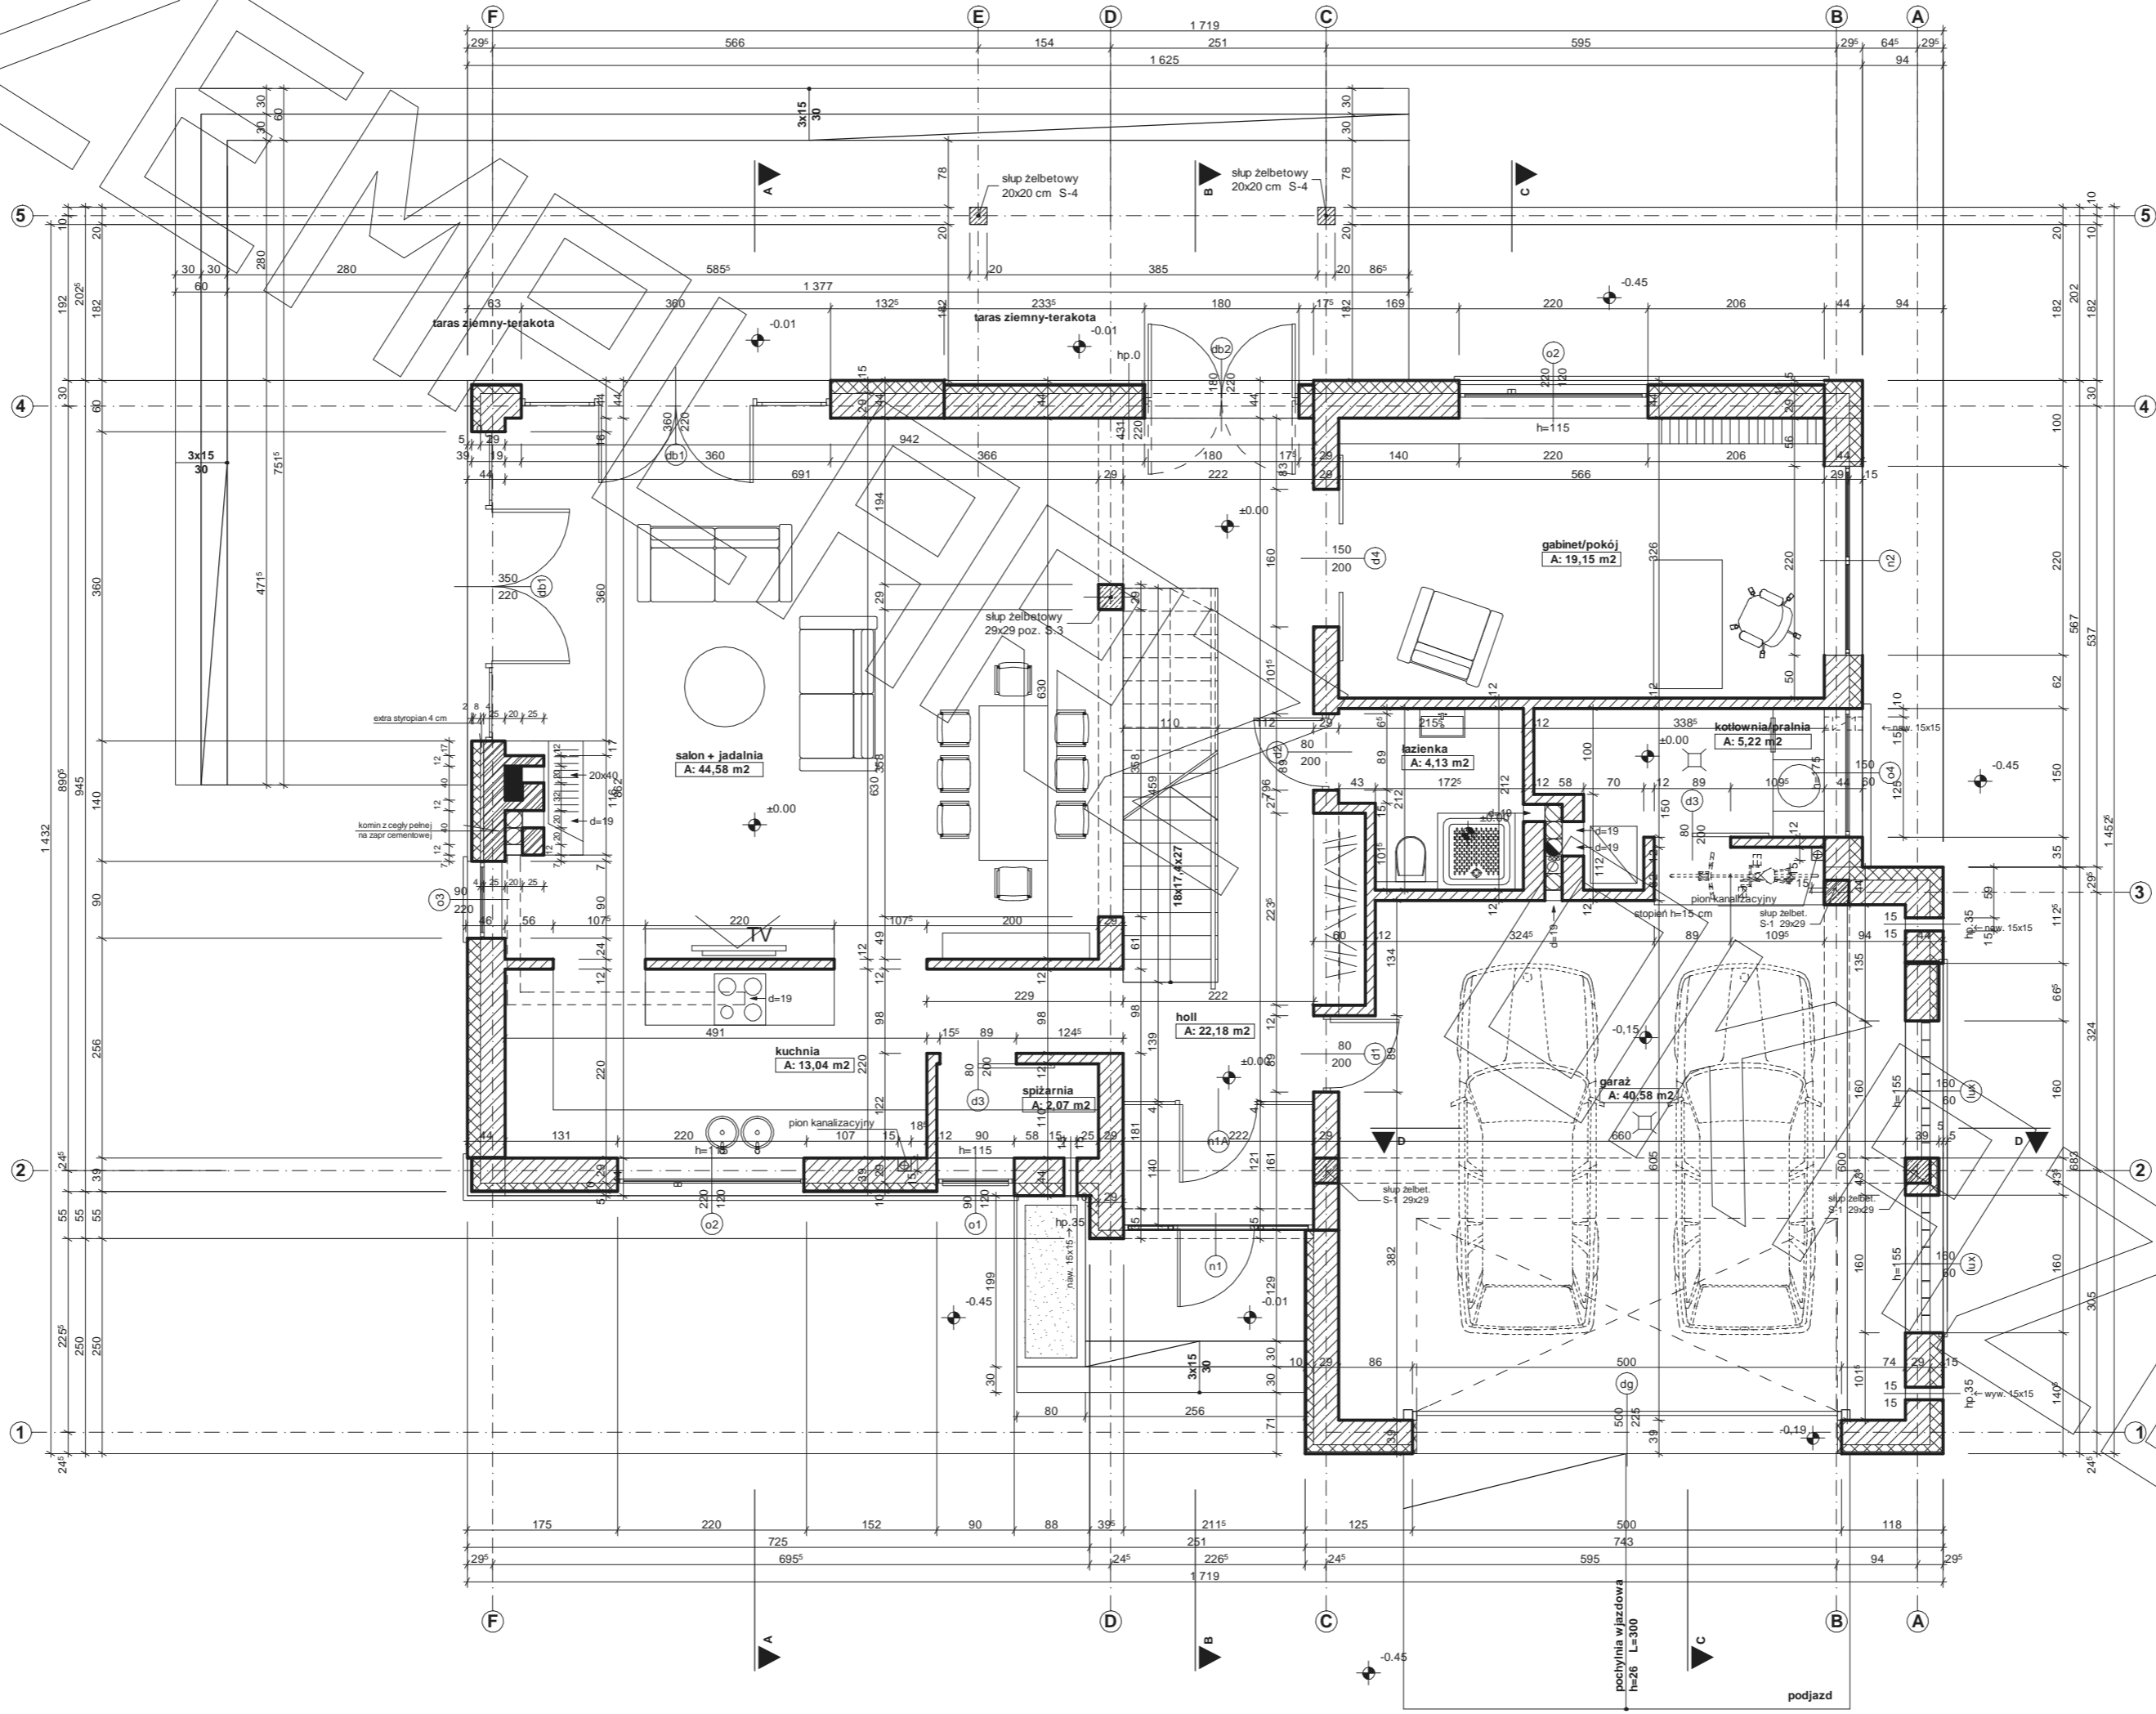



RZUT PARTERU

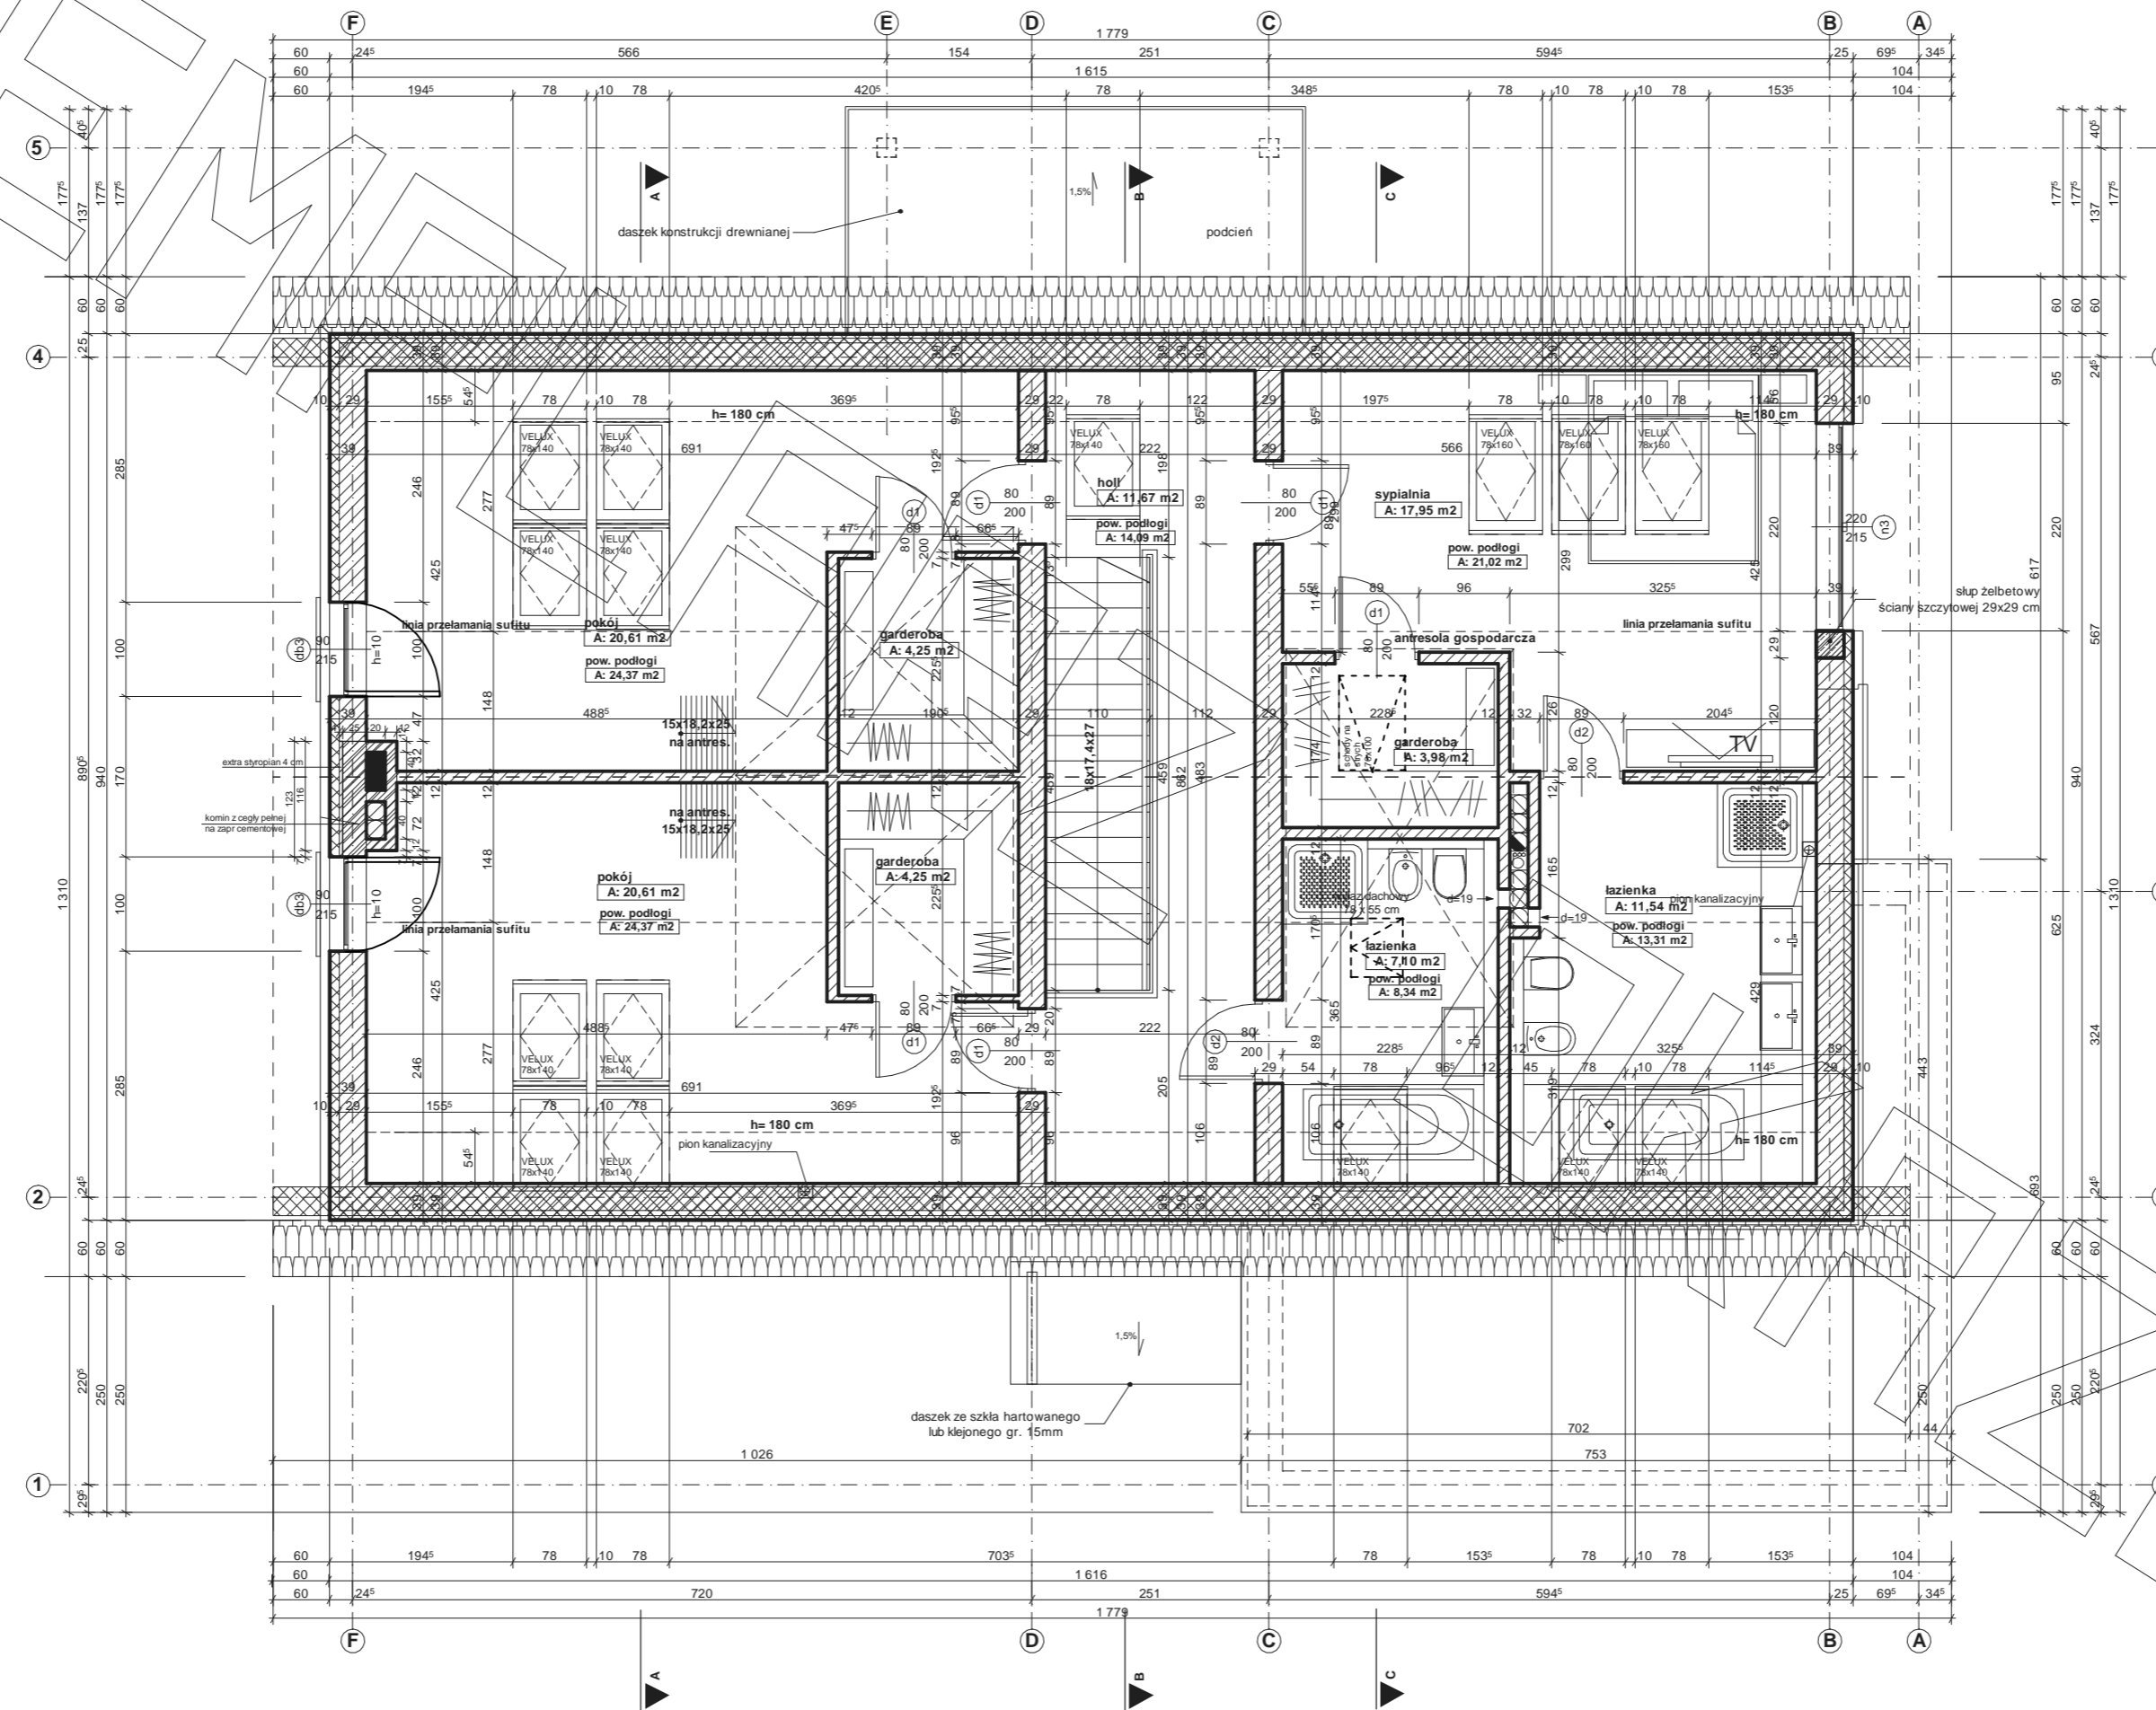

RZUT PODDASZA

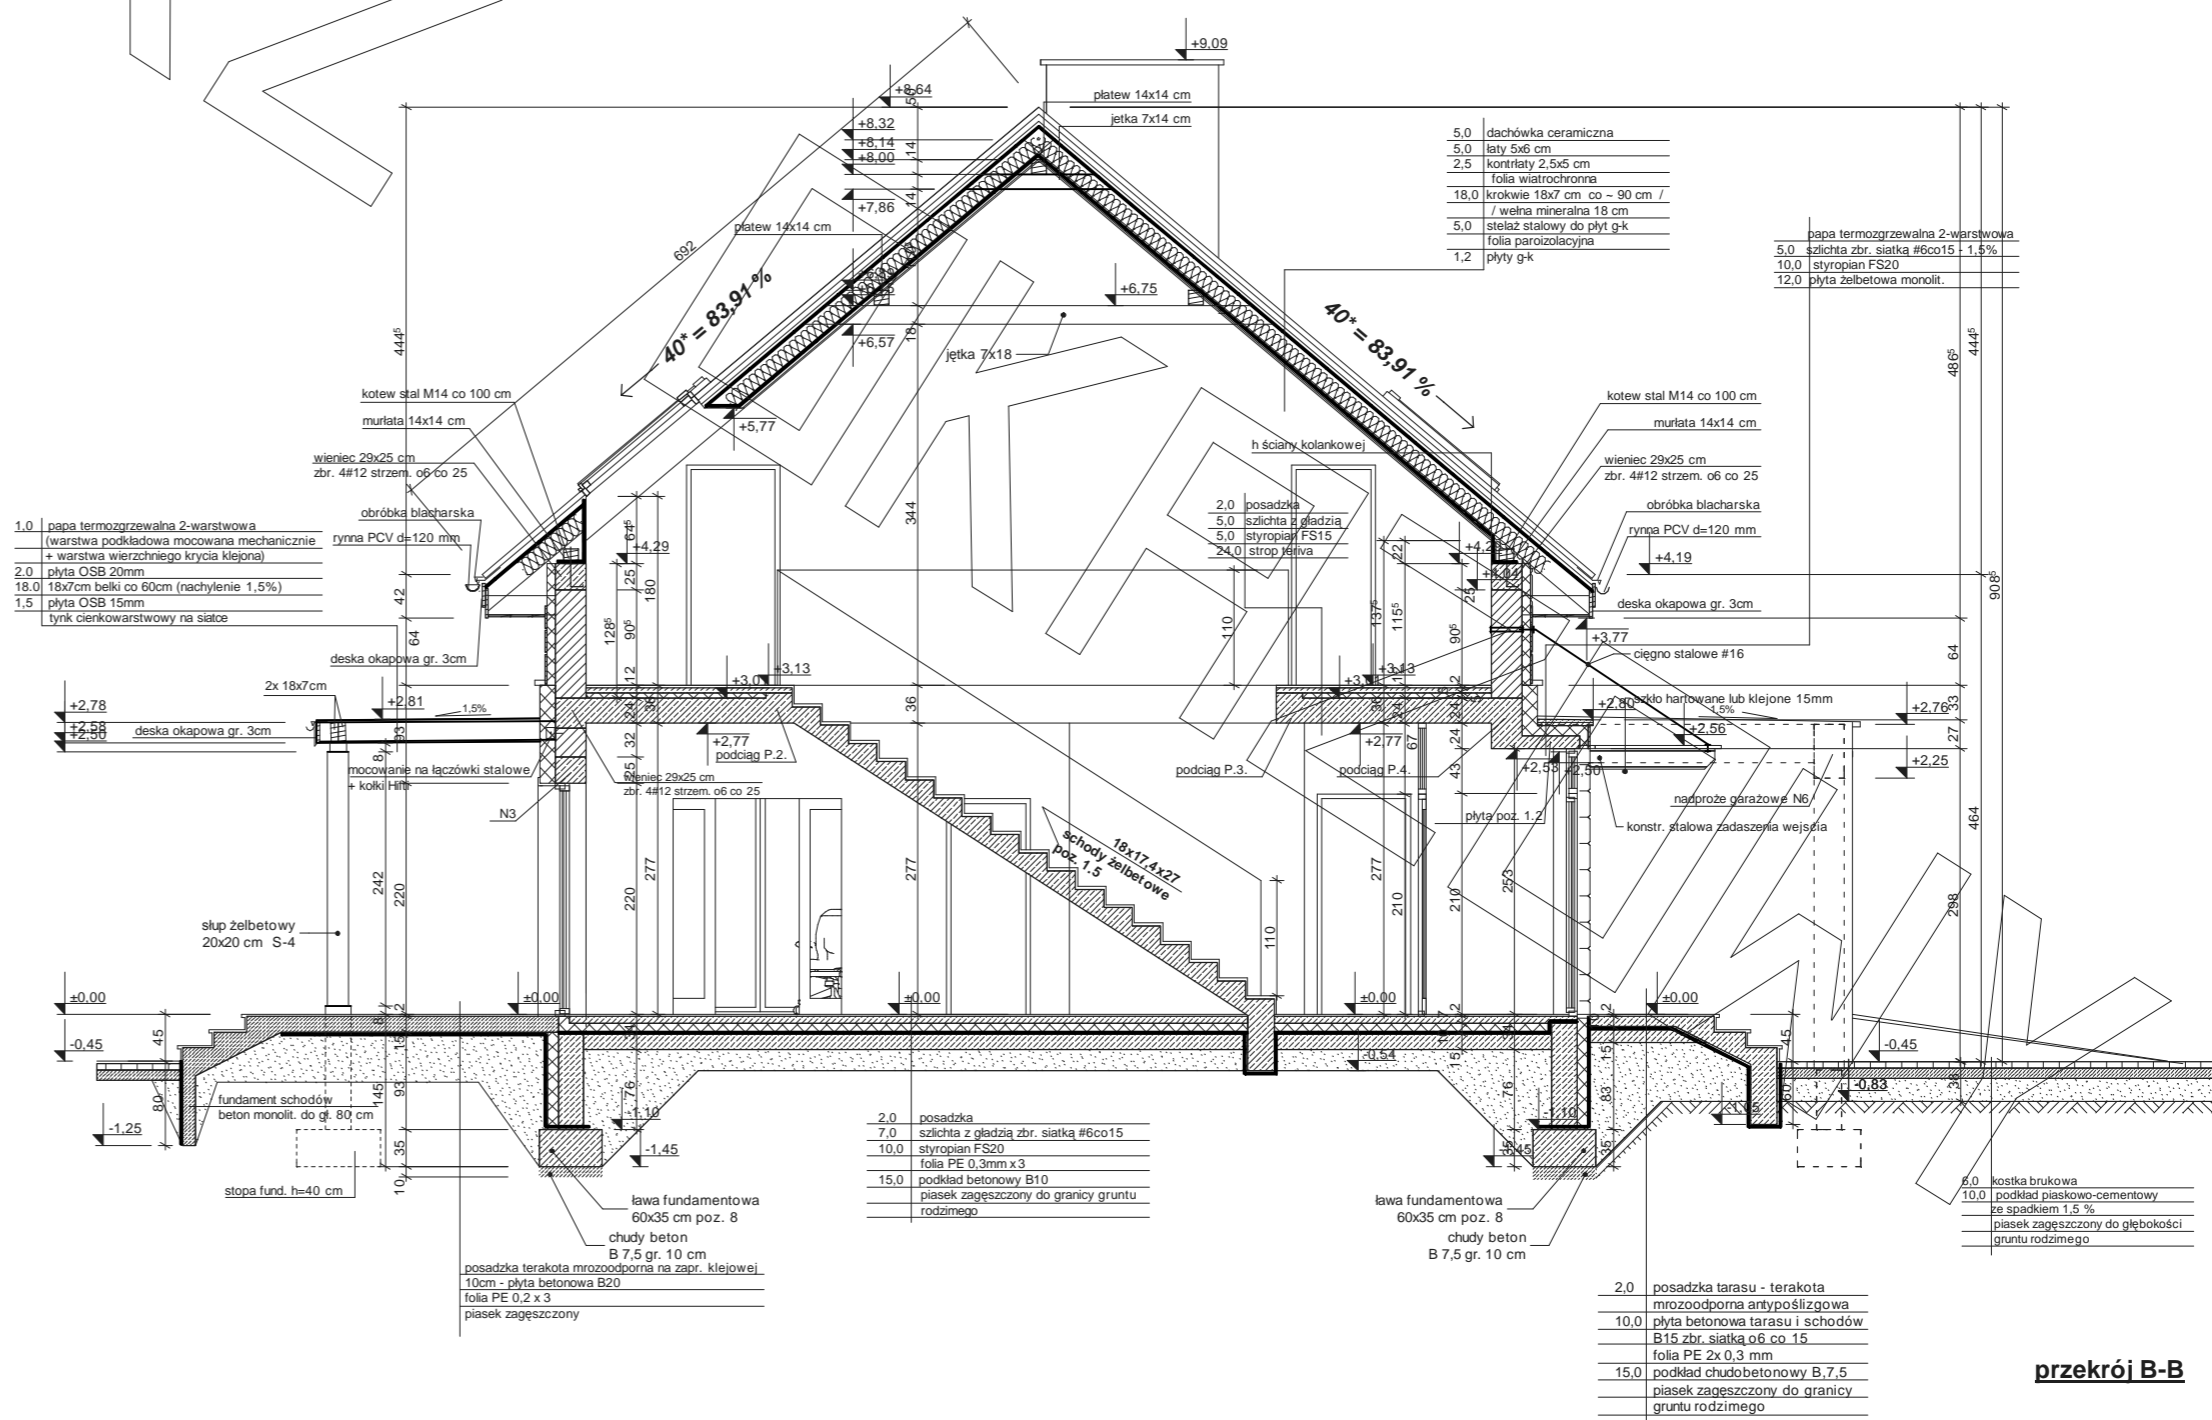


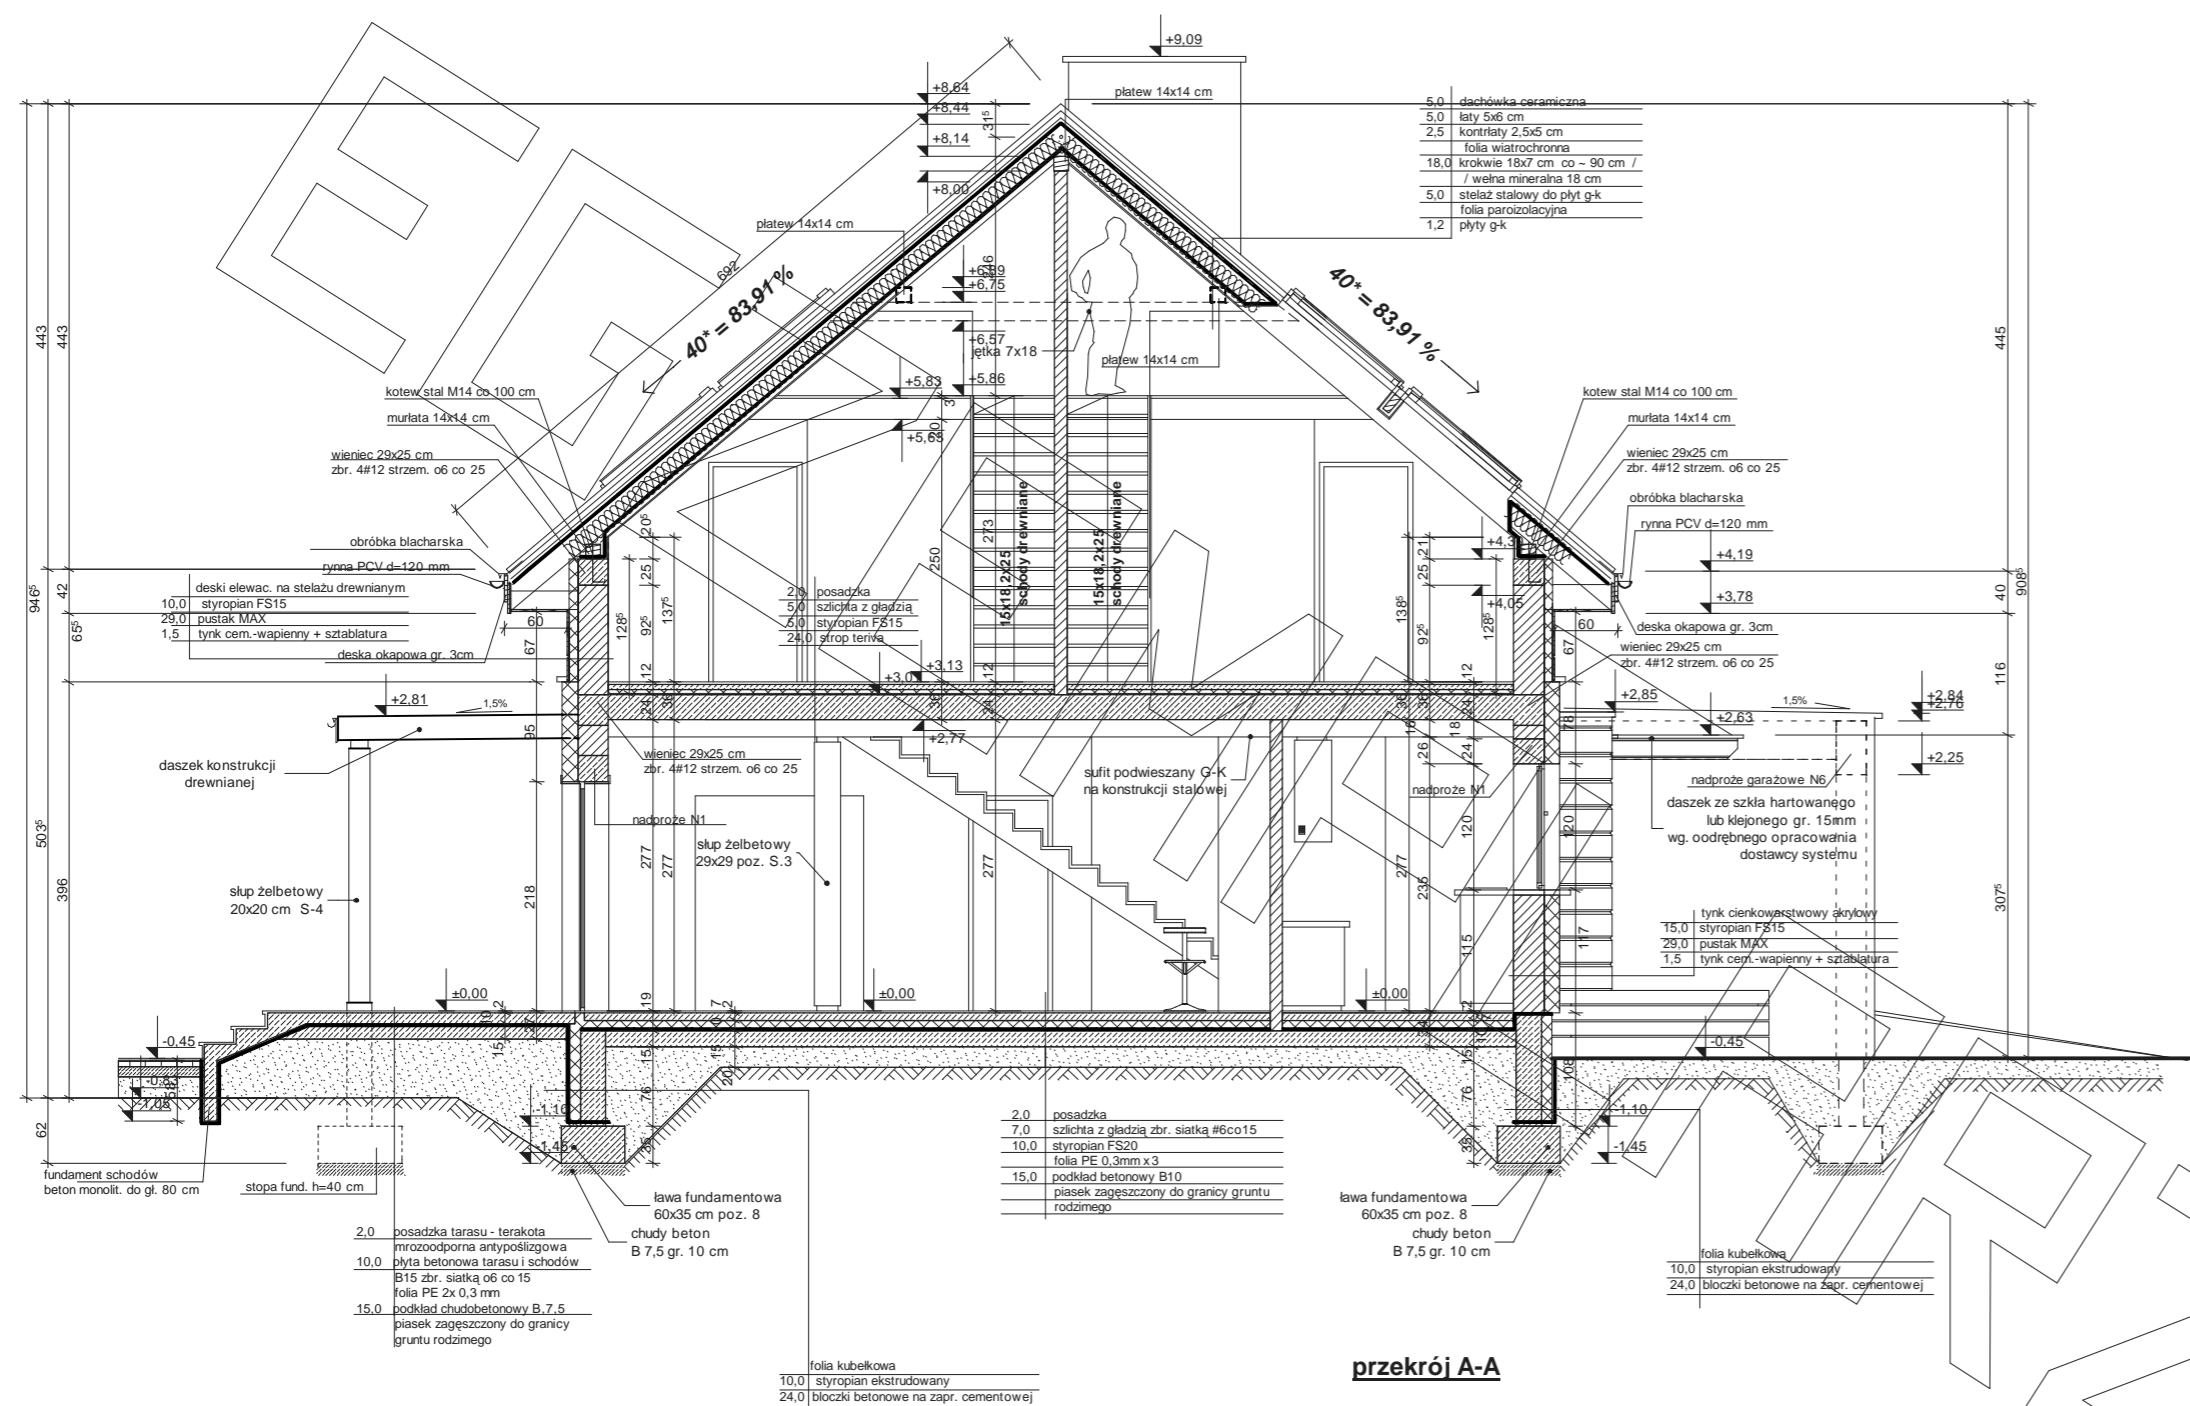

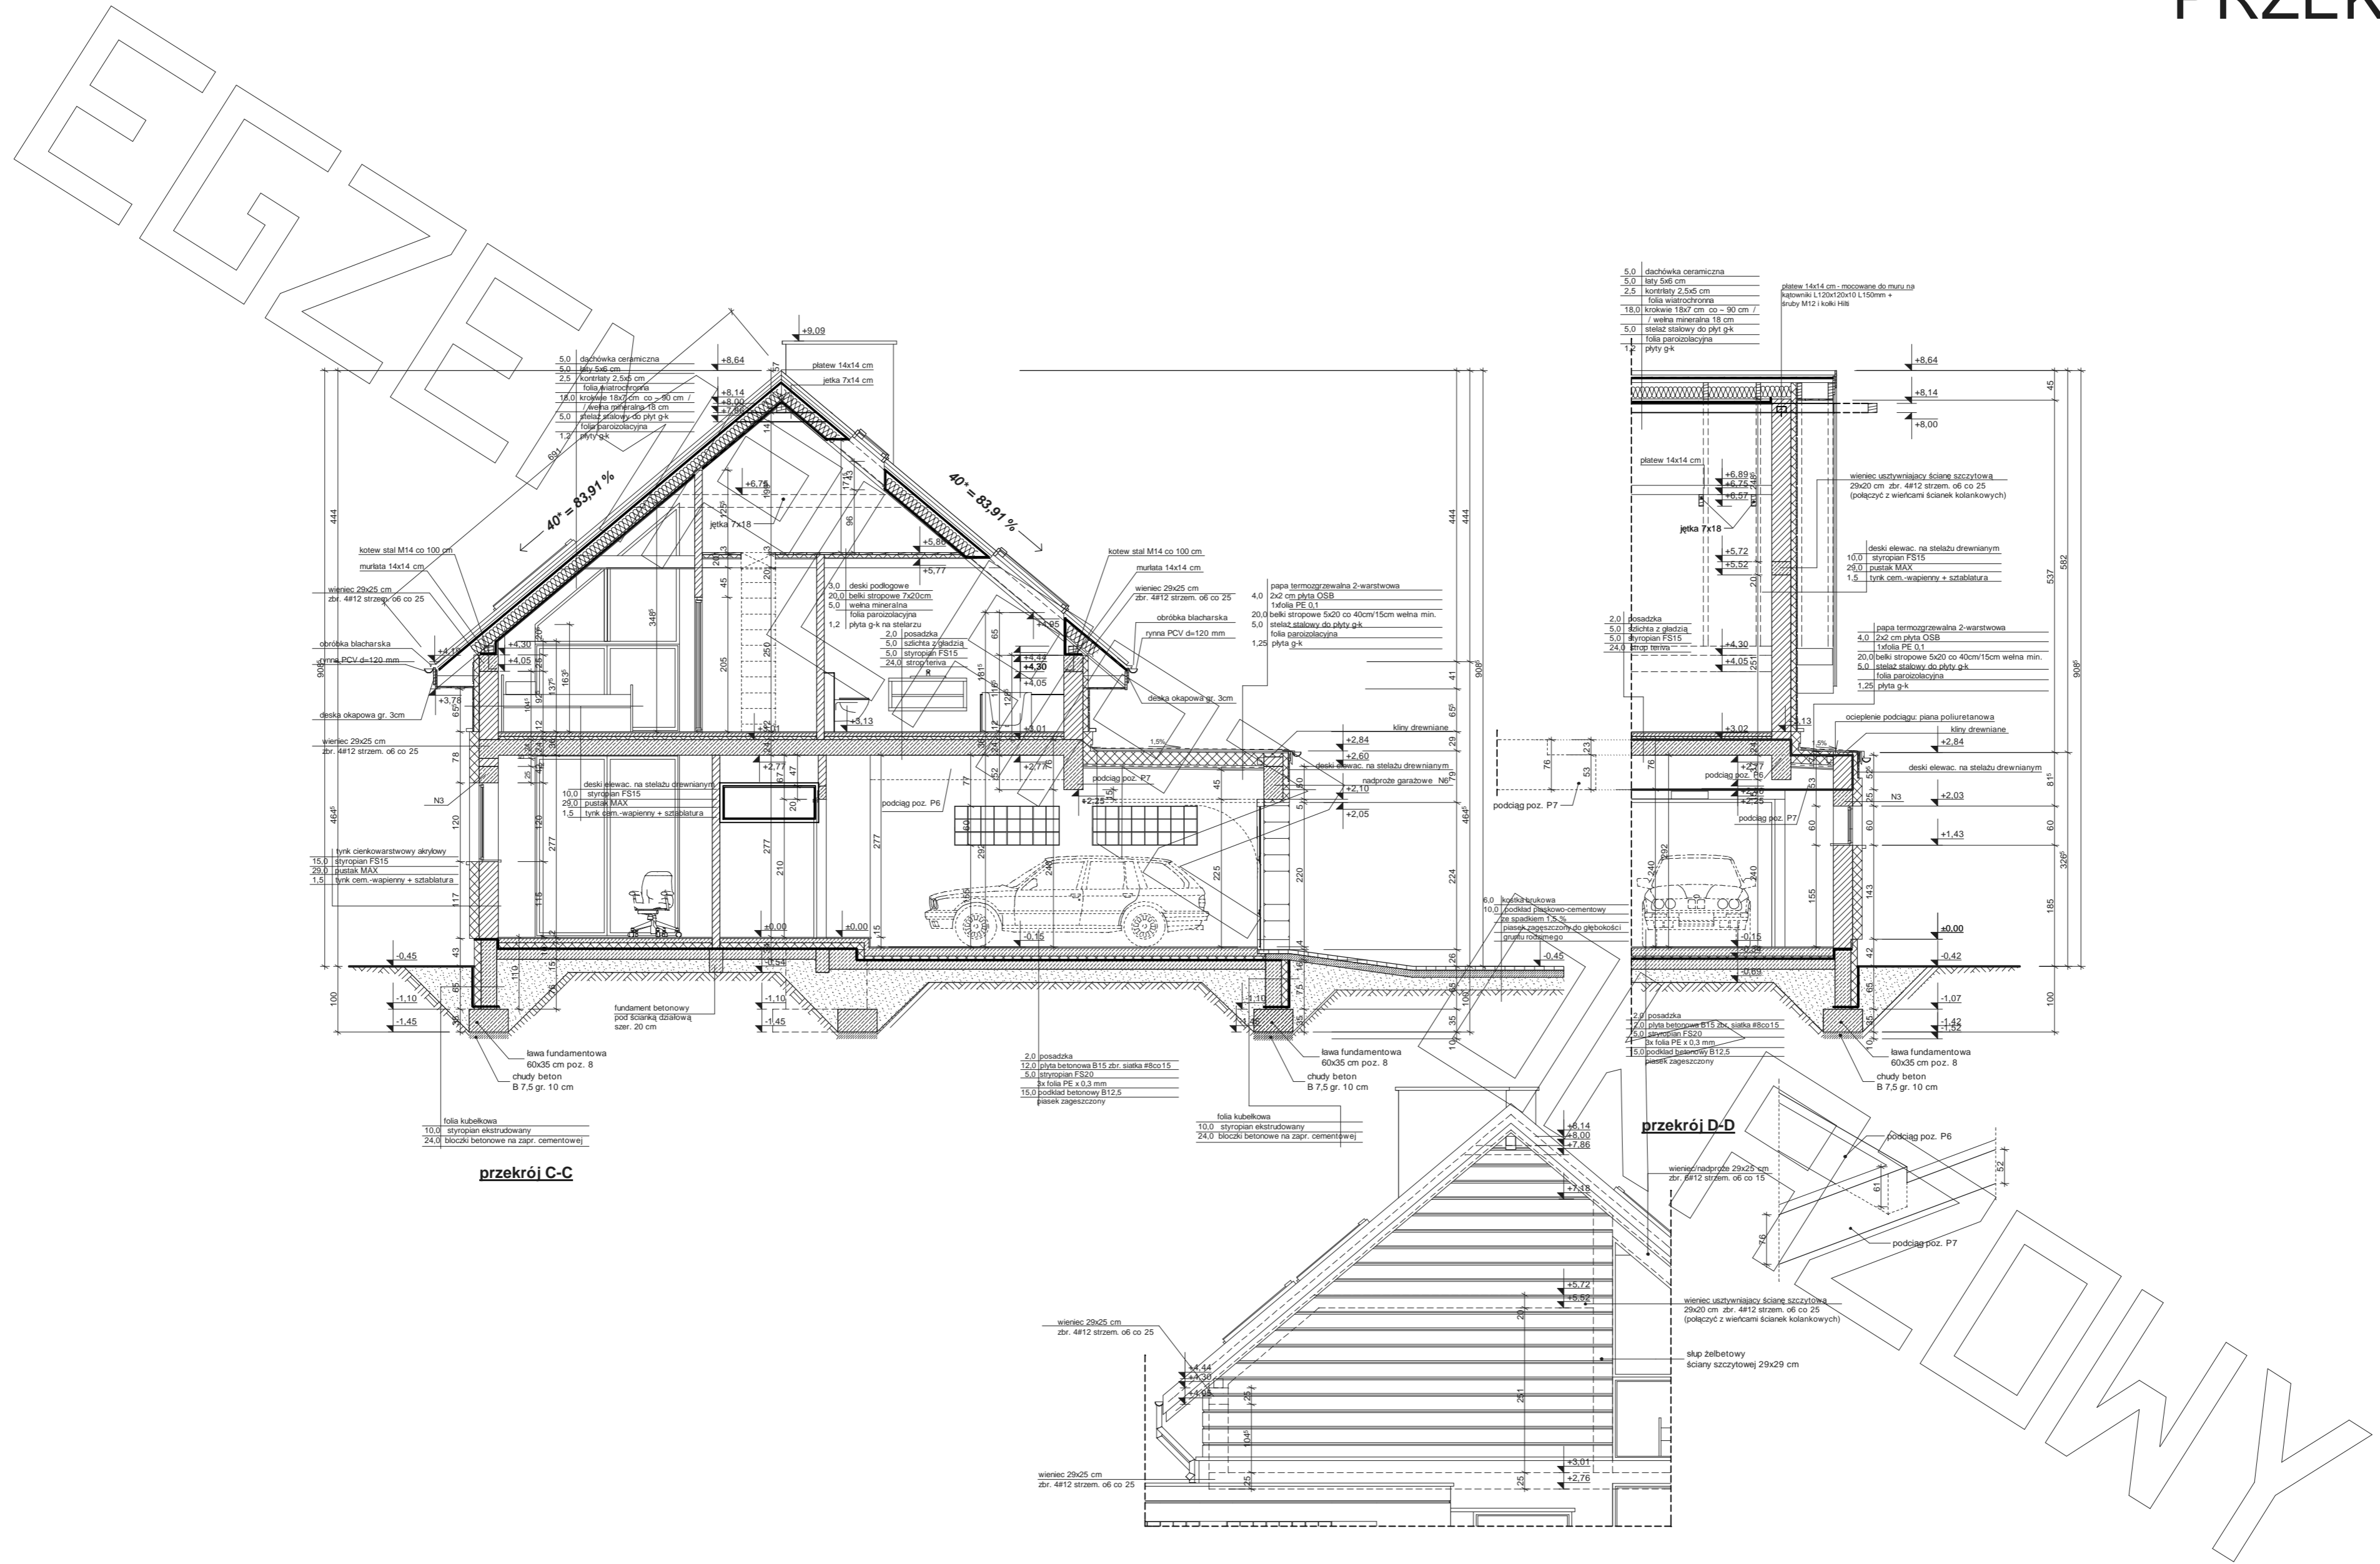


przekrój C-C


przekrój D-D

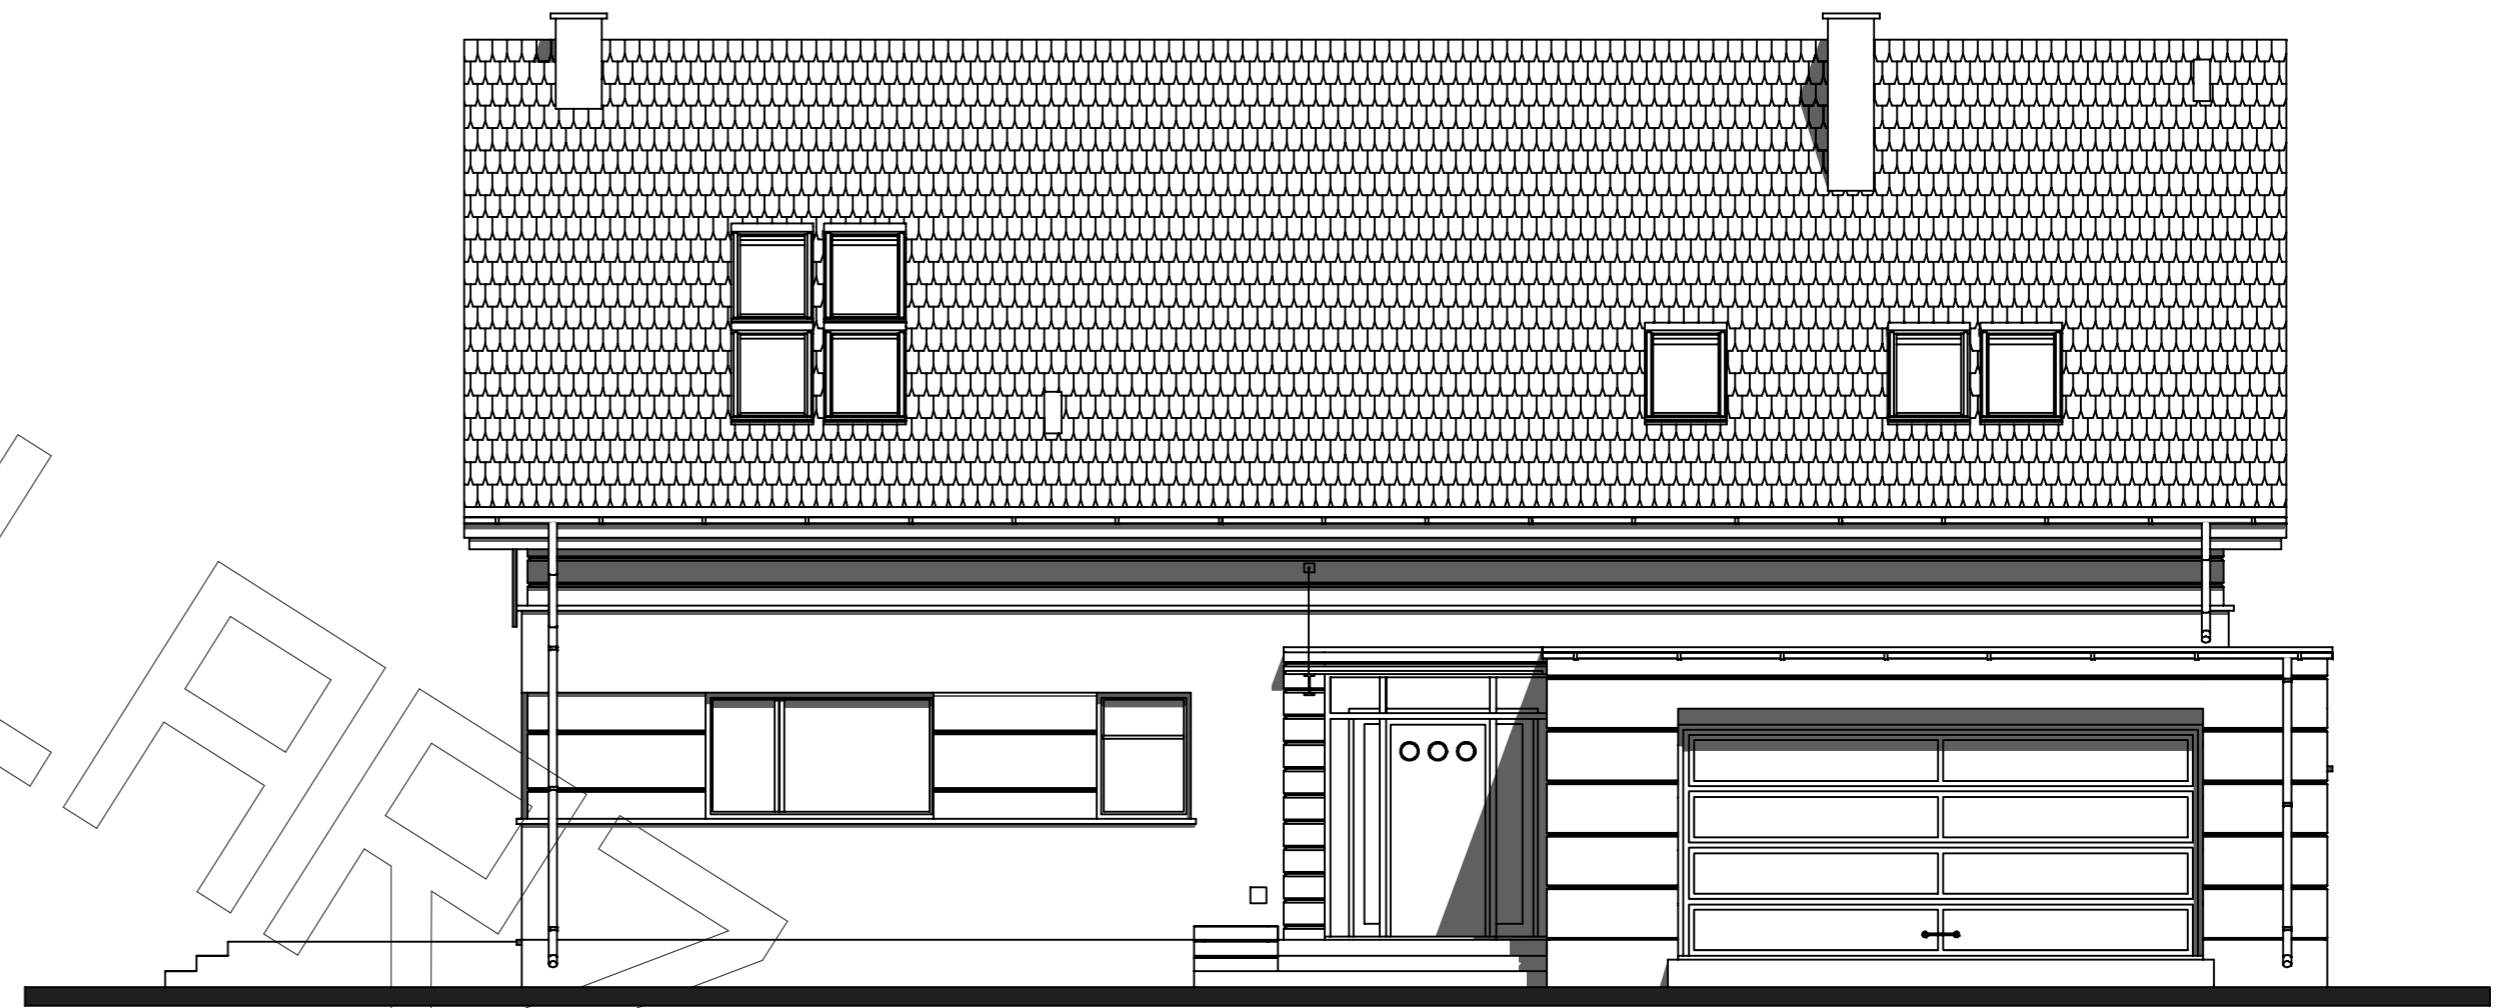

elewacja frontowa:

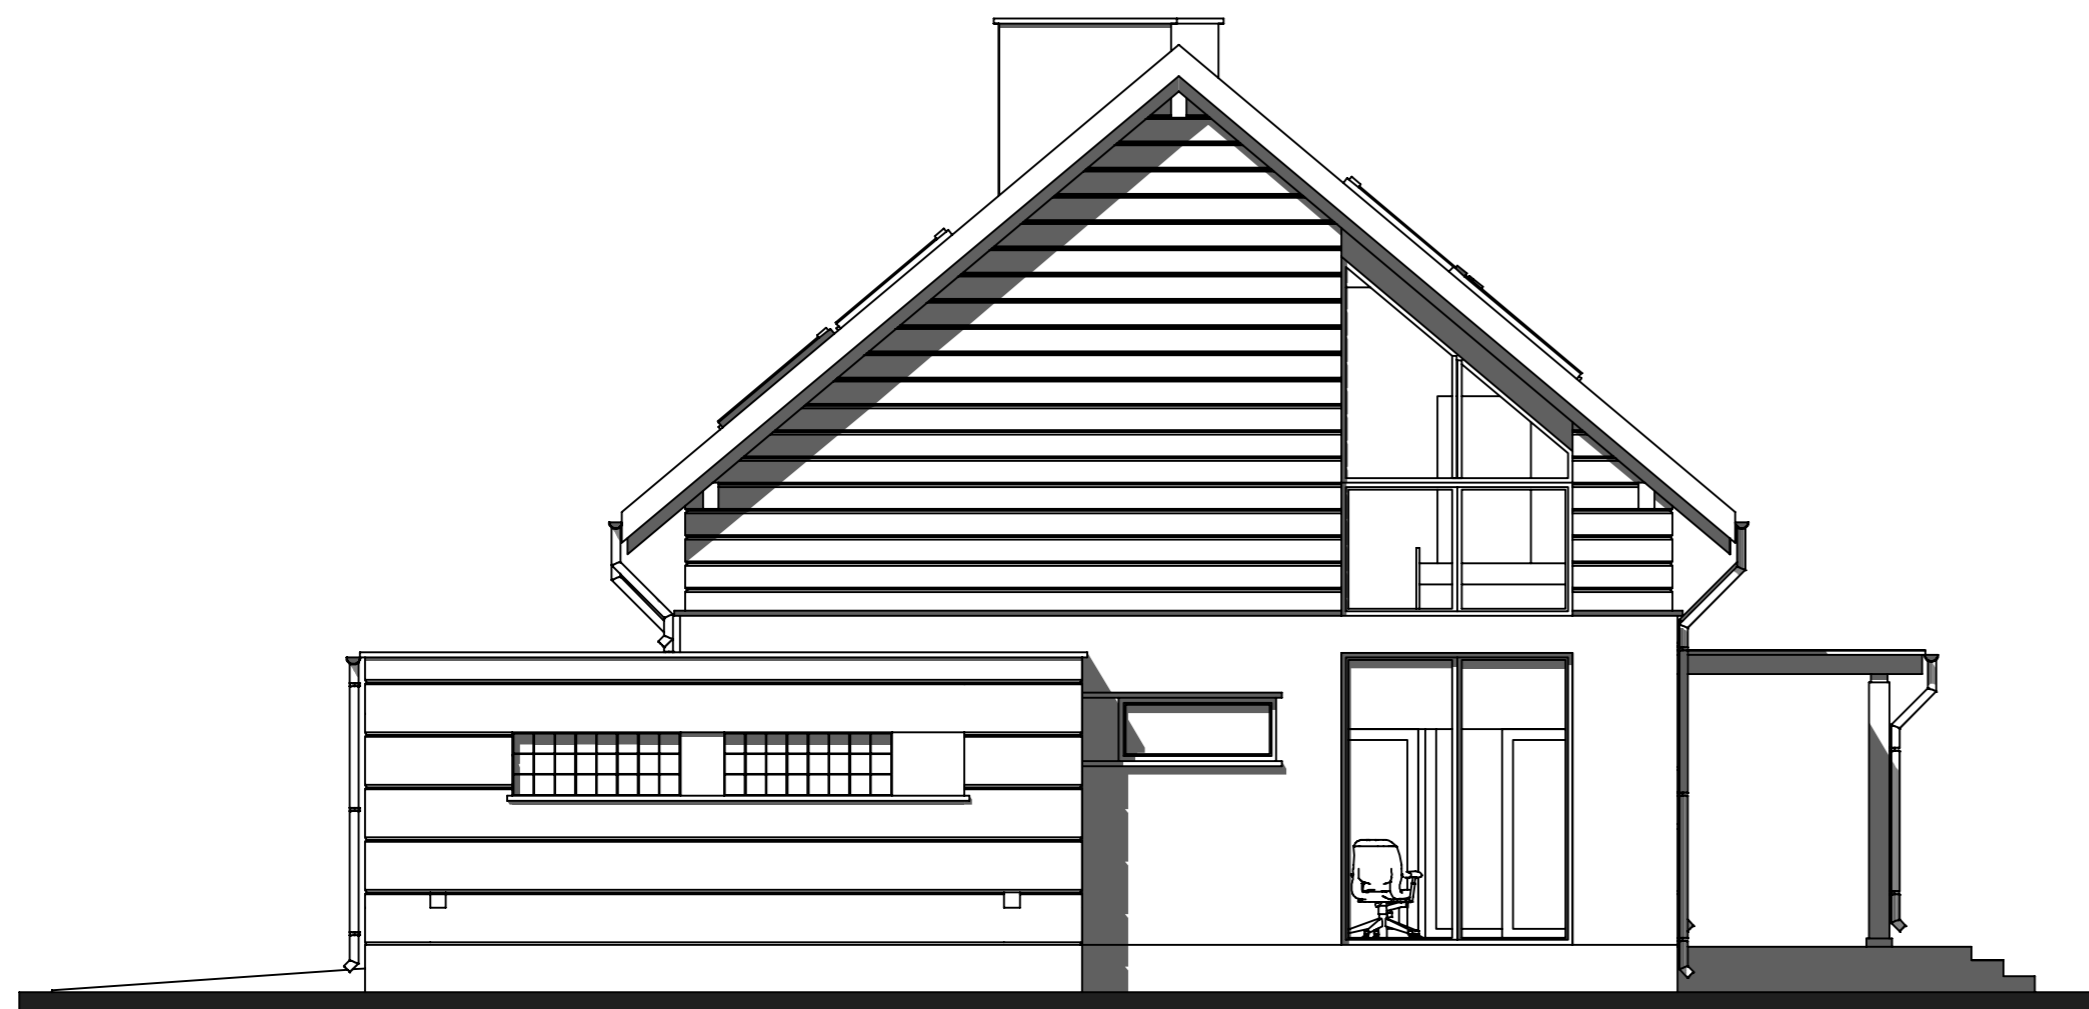

elewacja boczna:

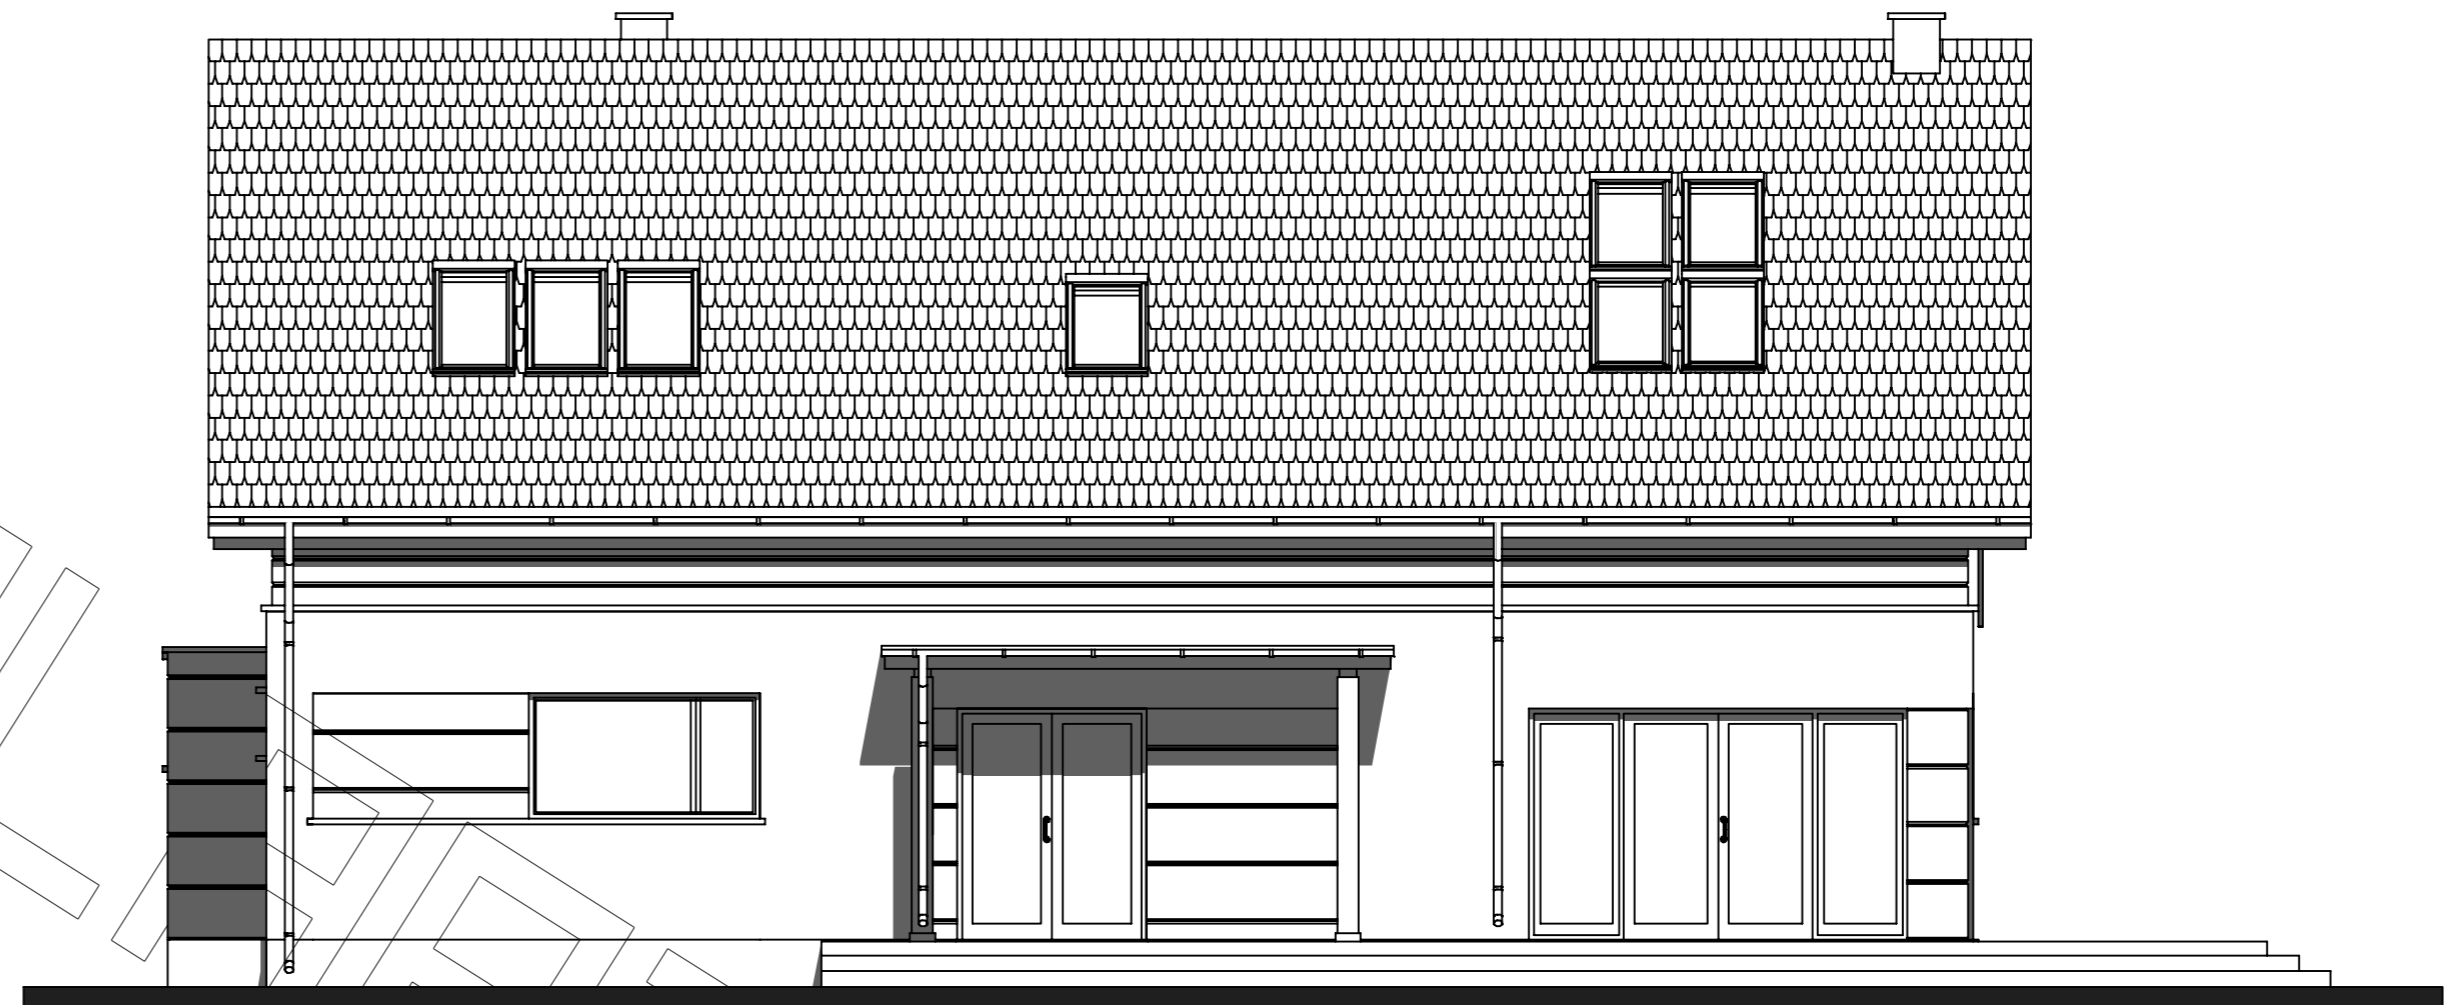

elewacja tylna



elewacja boczna: