




RZUT PARTERU

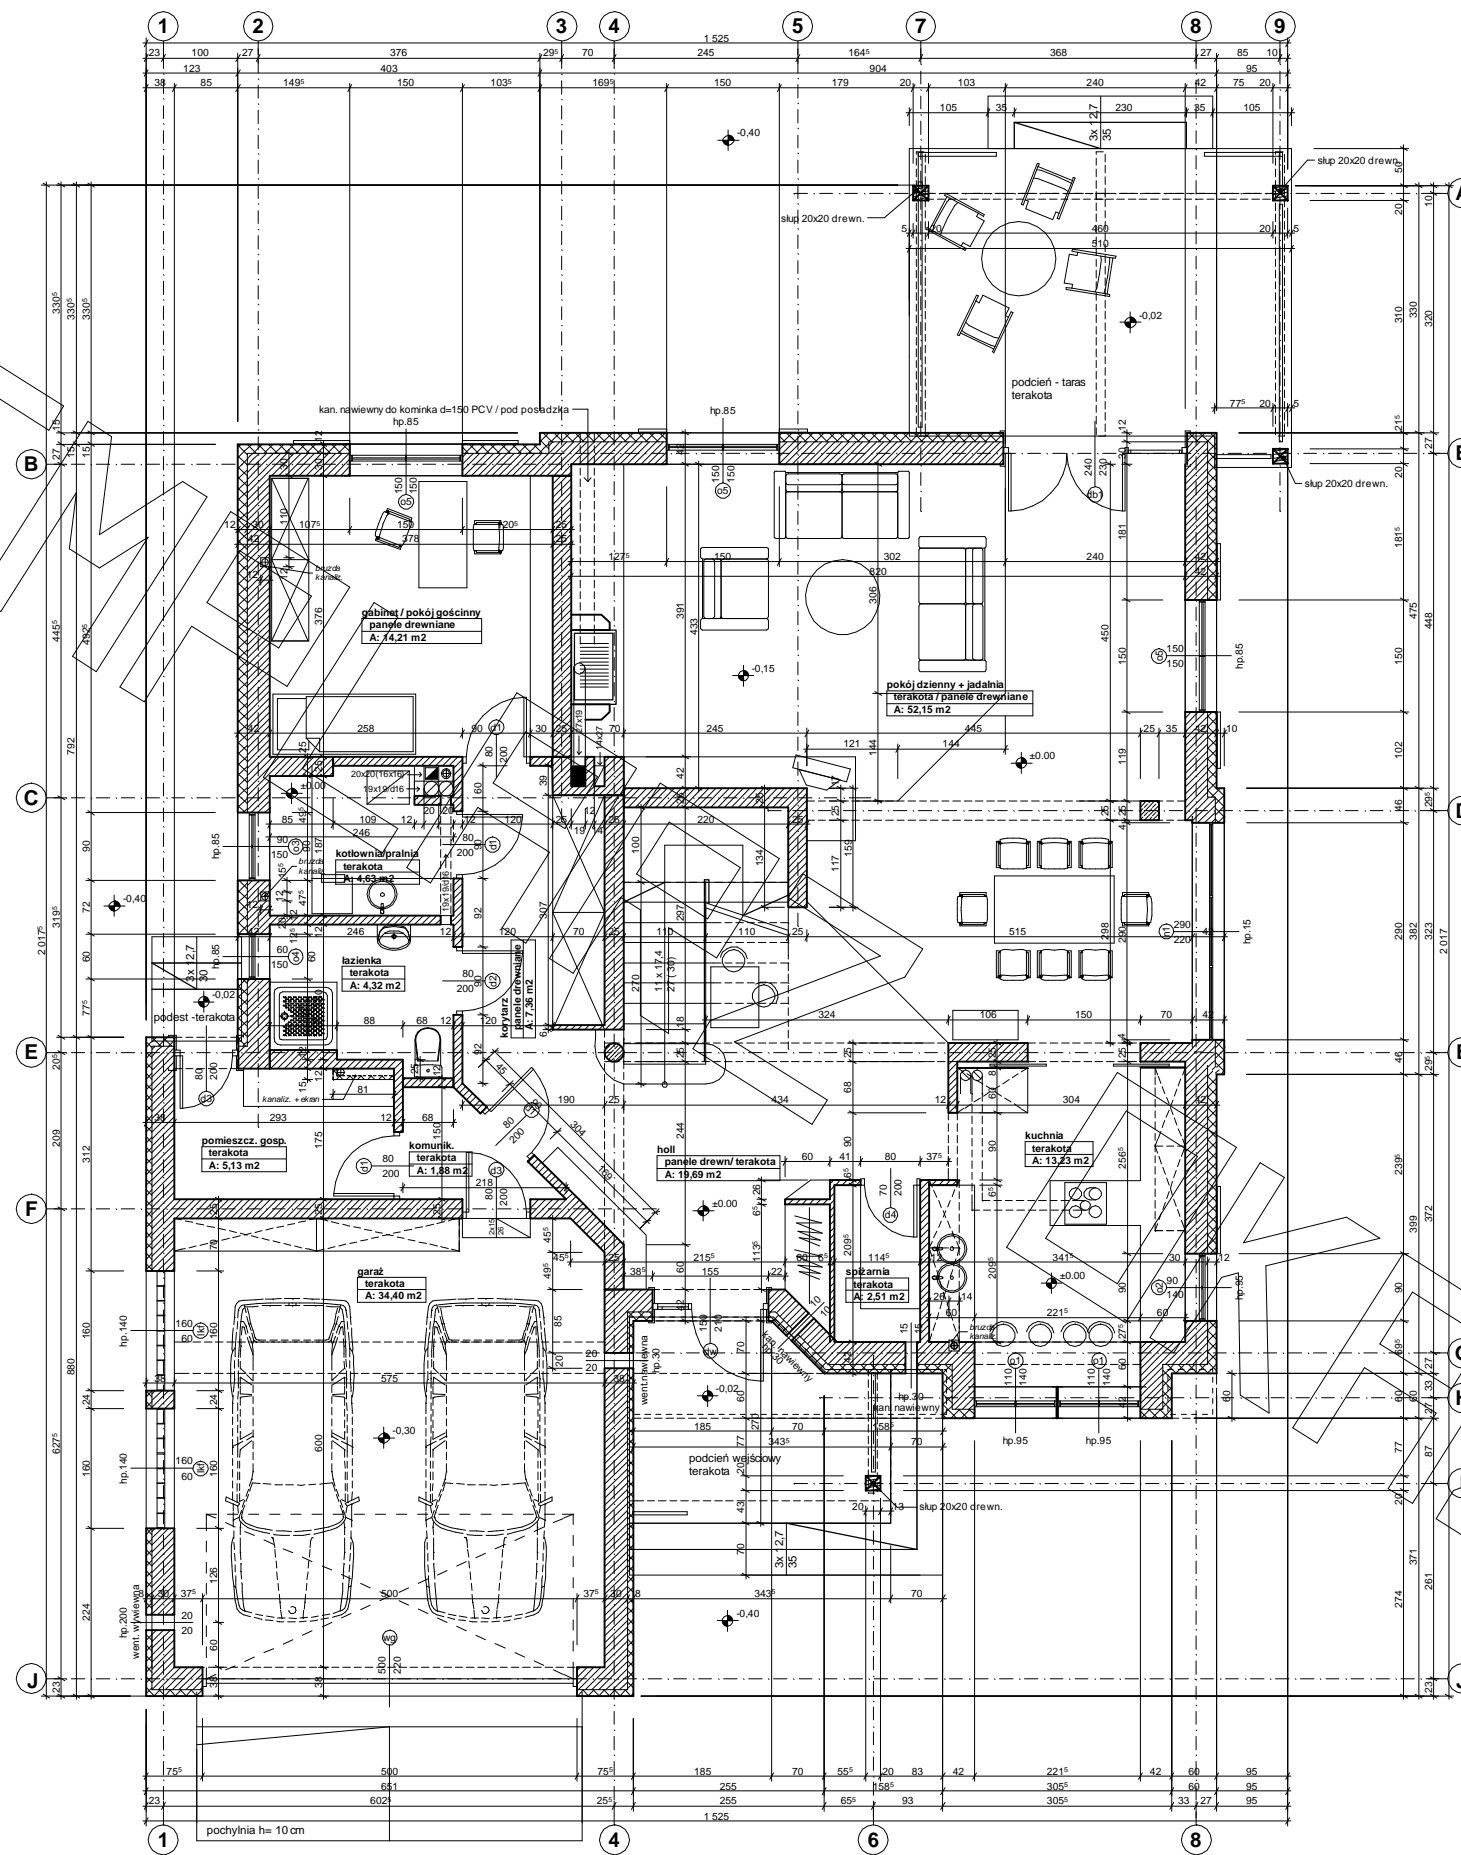


RZUT PODDASZA

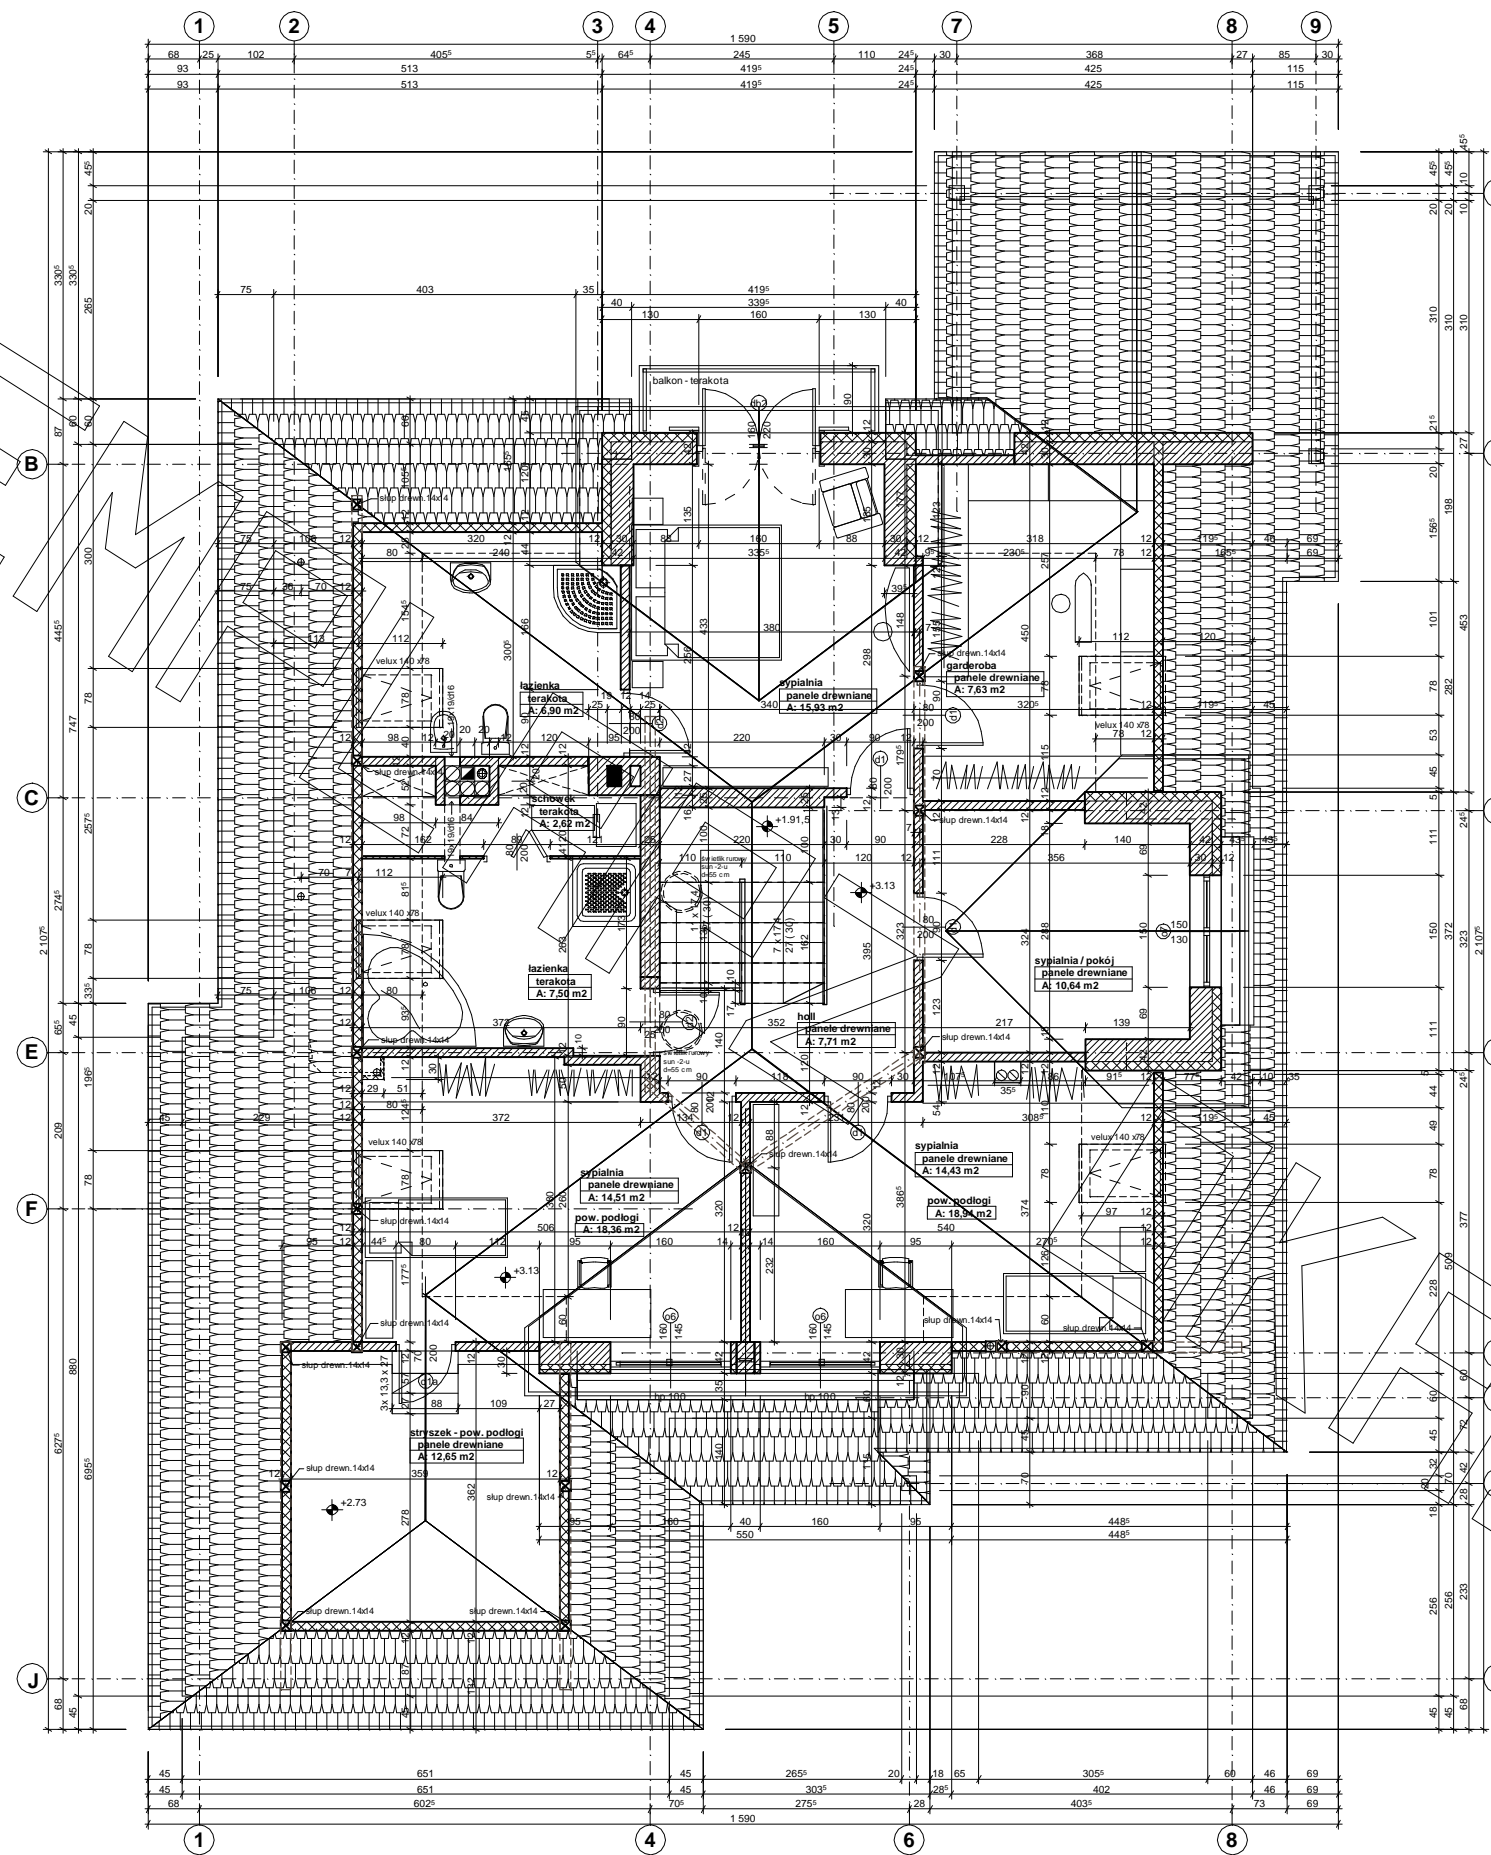

PRZEKRÓJ

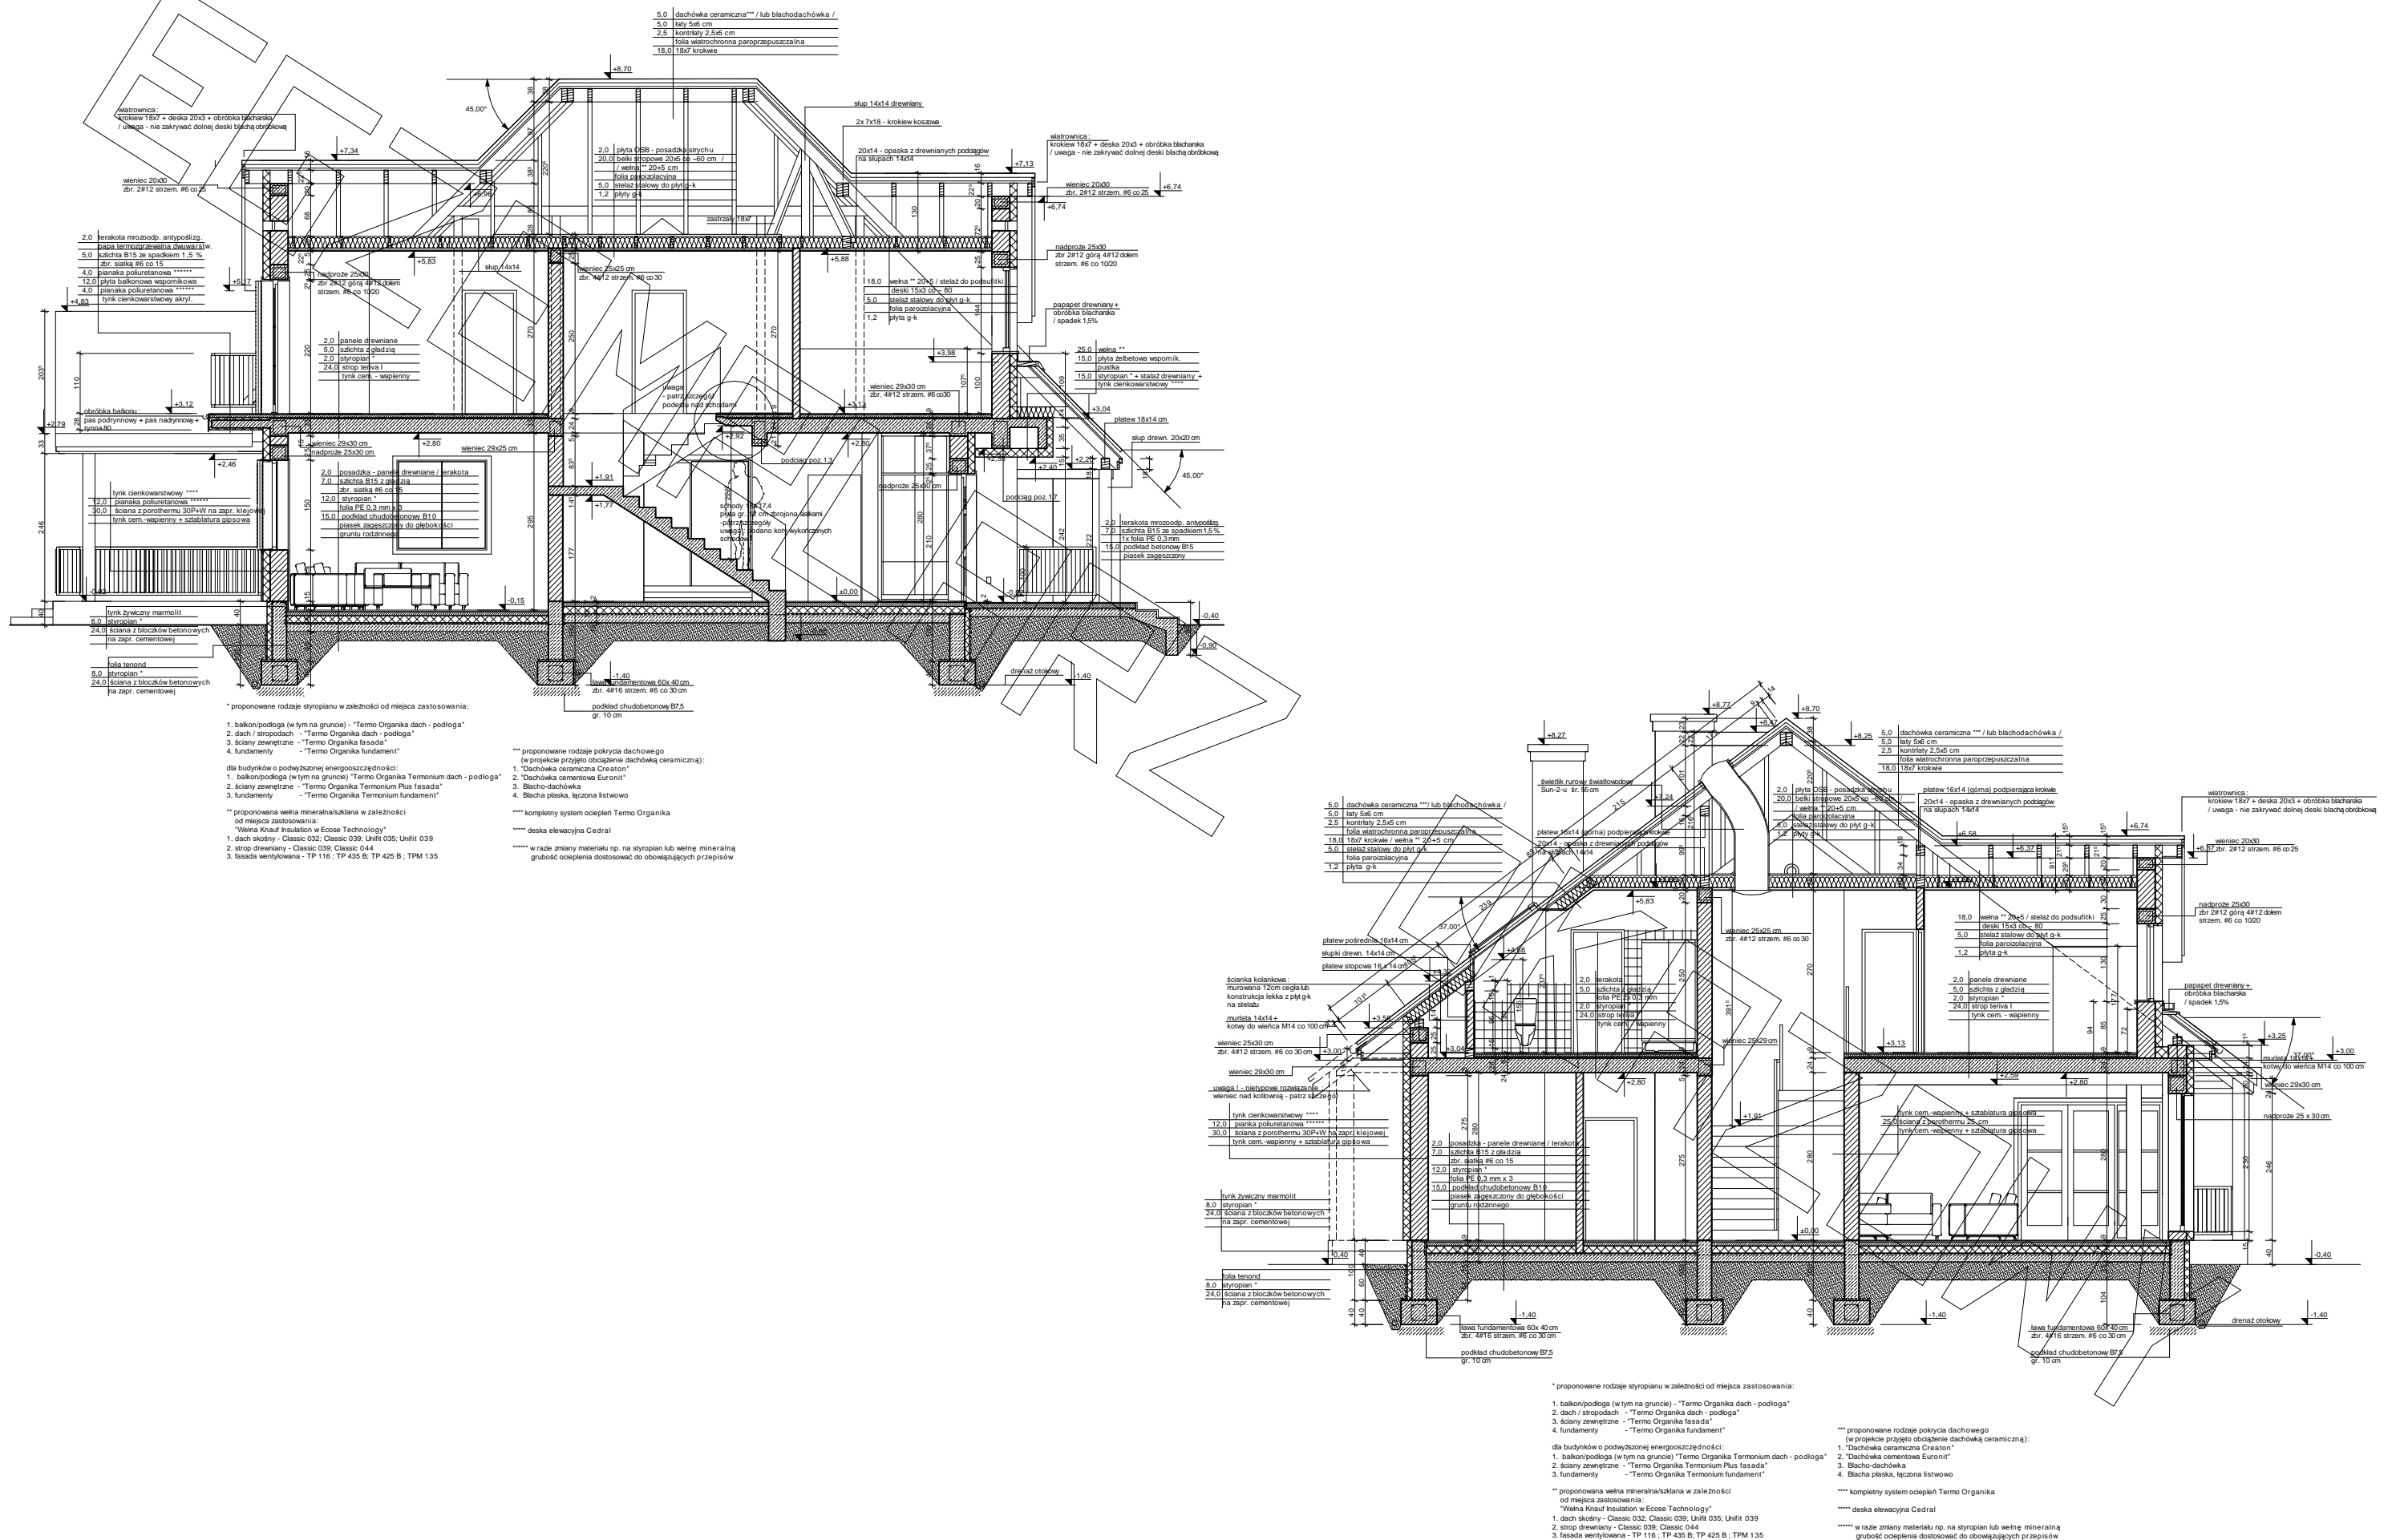

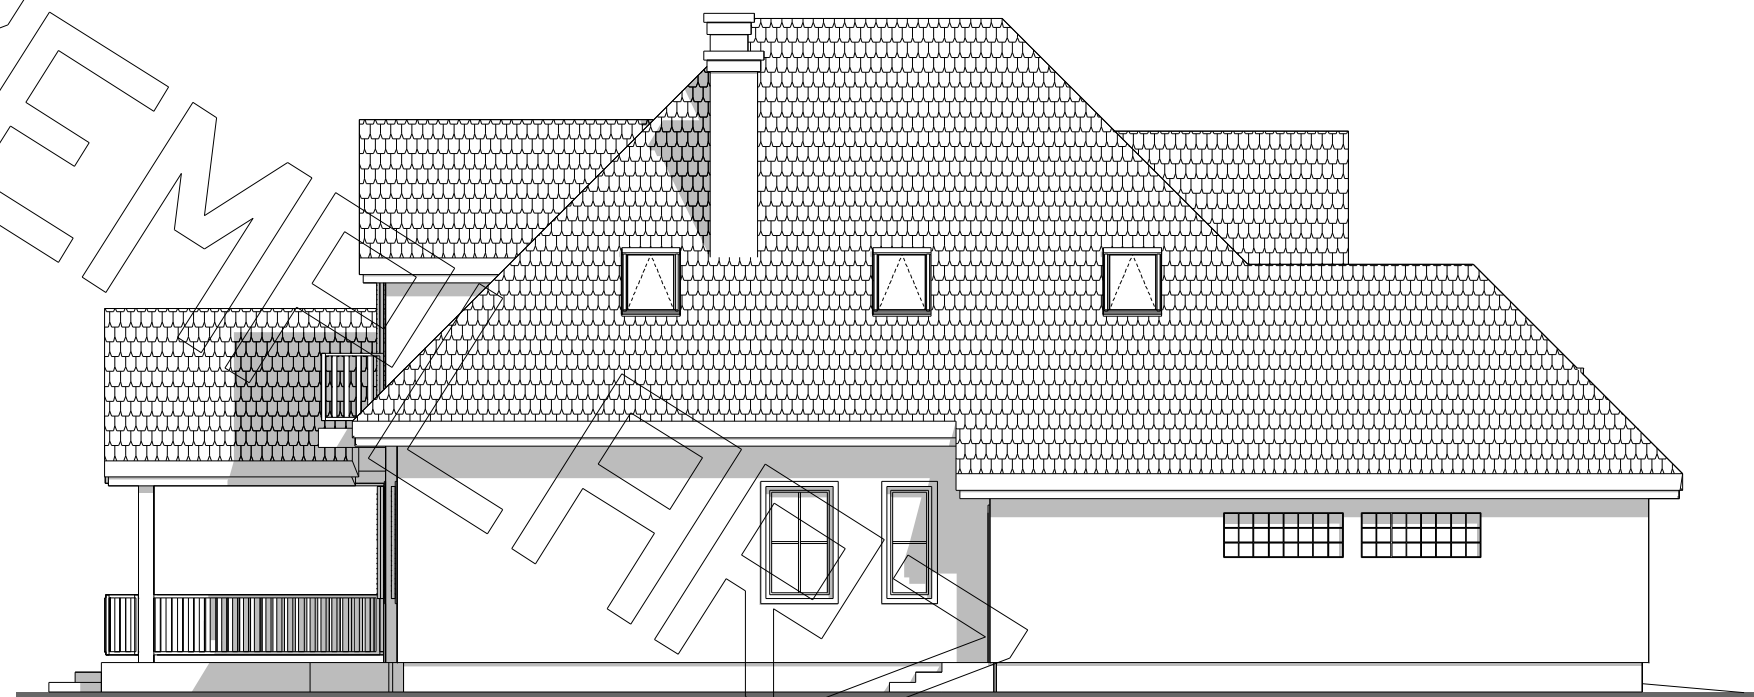

Elewacja boczna :



Elewacja tylna (ogrodowa) :



Elewacja frontowa :



Elewacja boczna :