




RZUT PARTERU

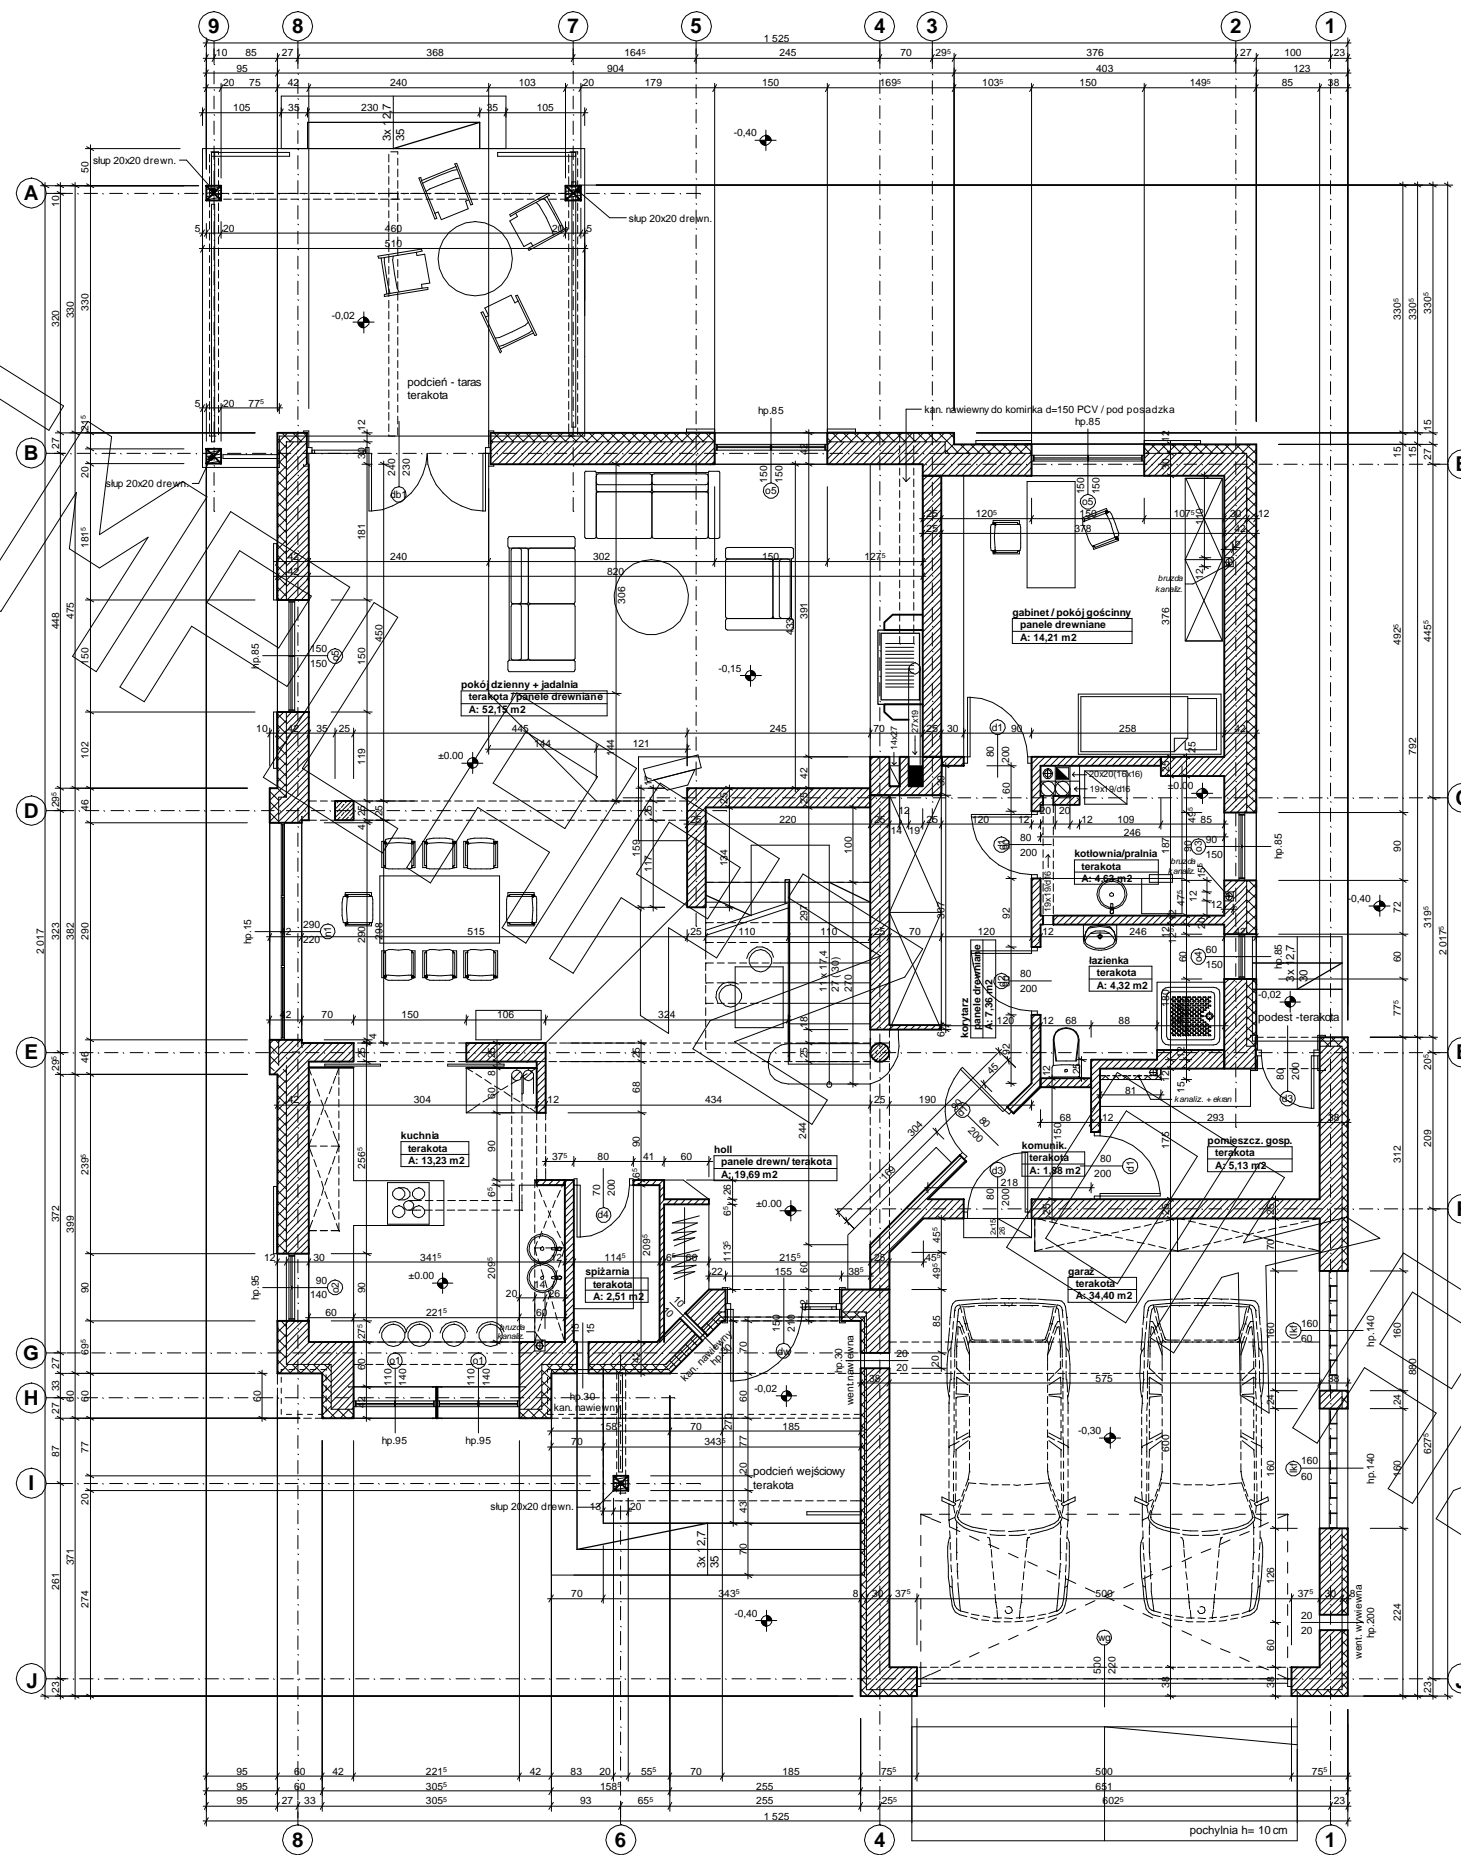

RZUT PODDASZA

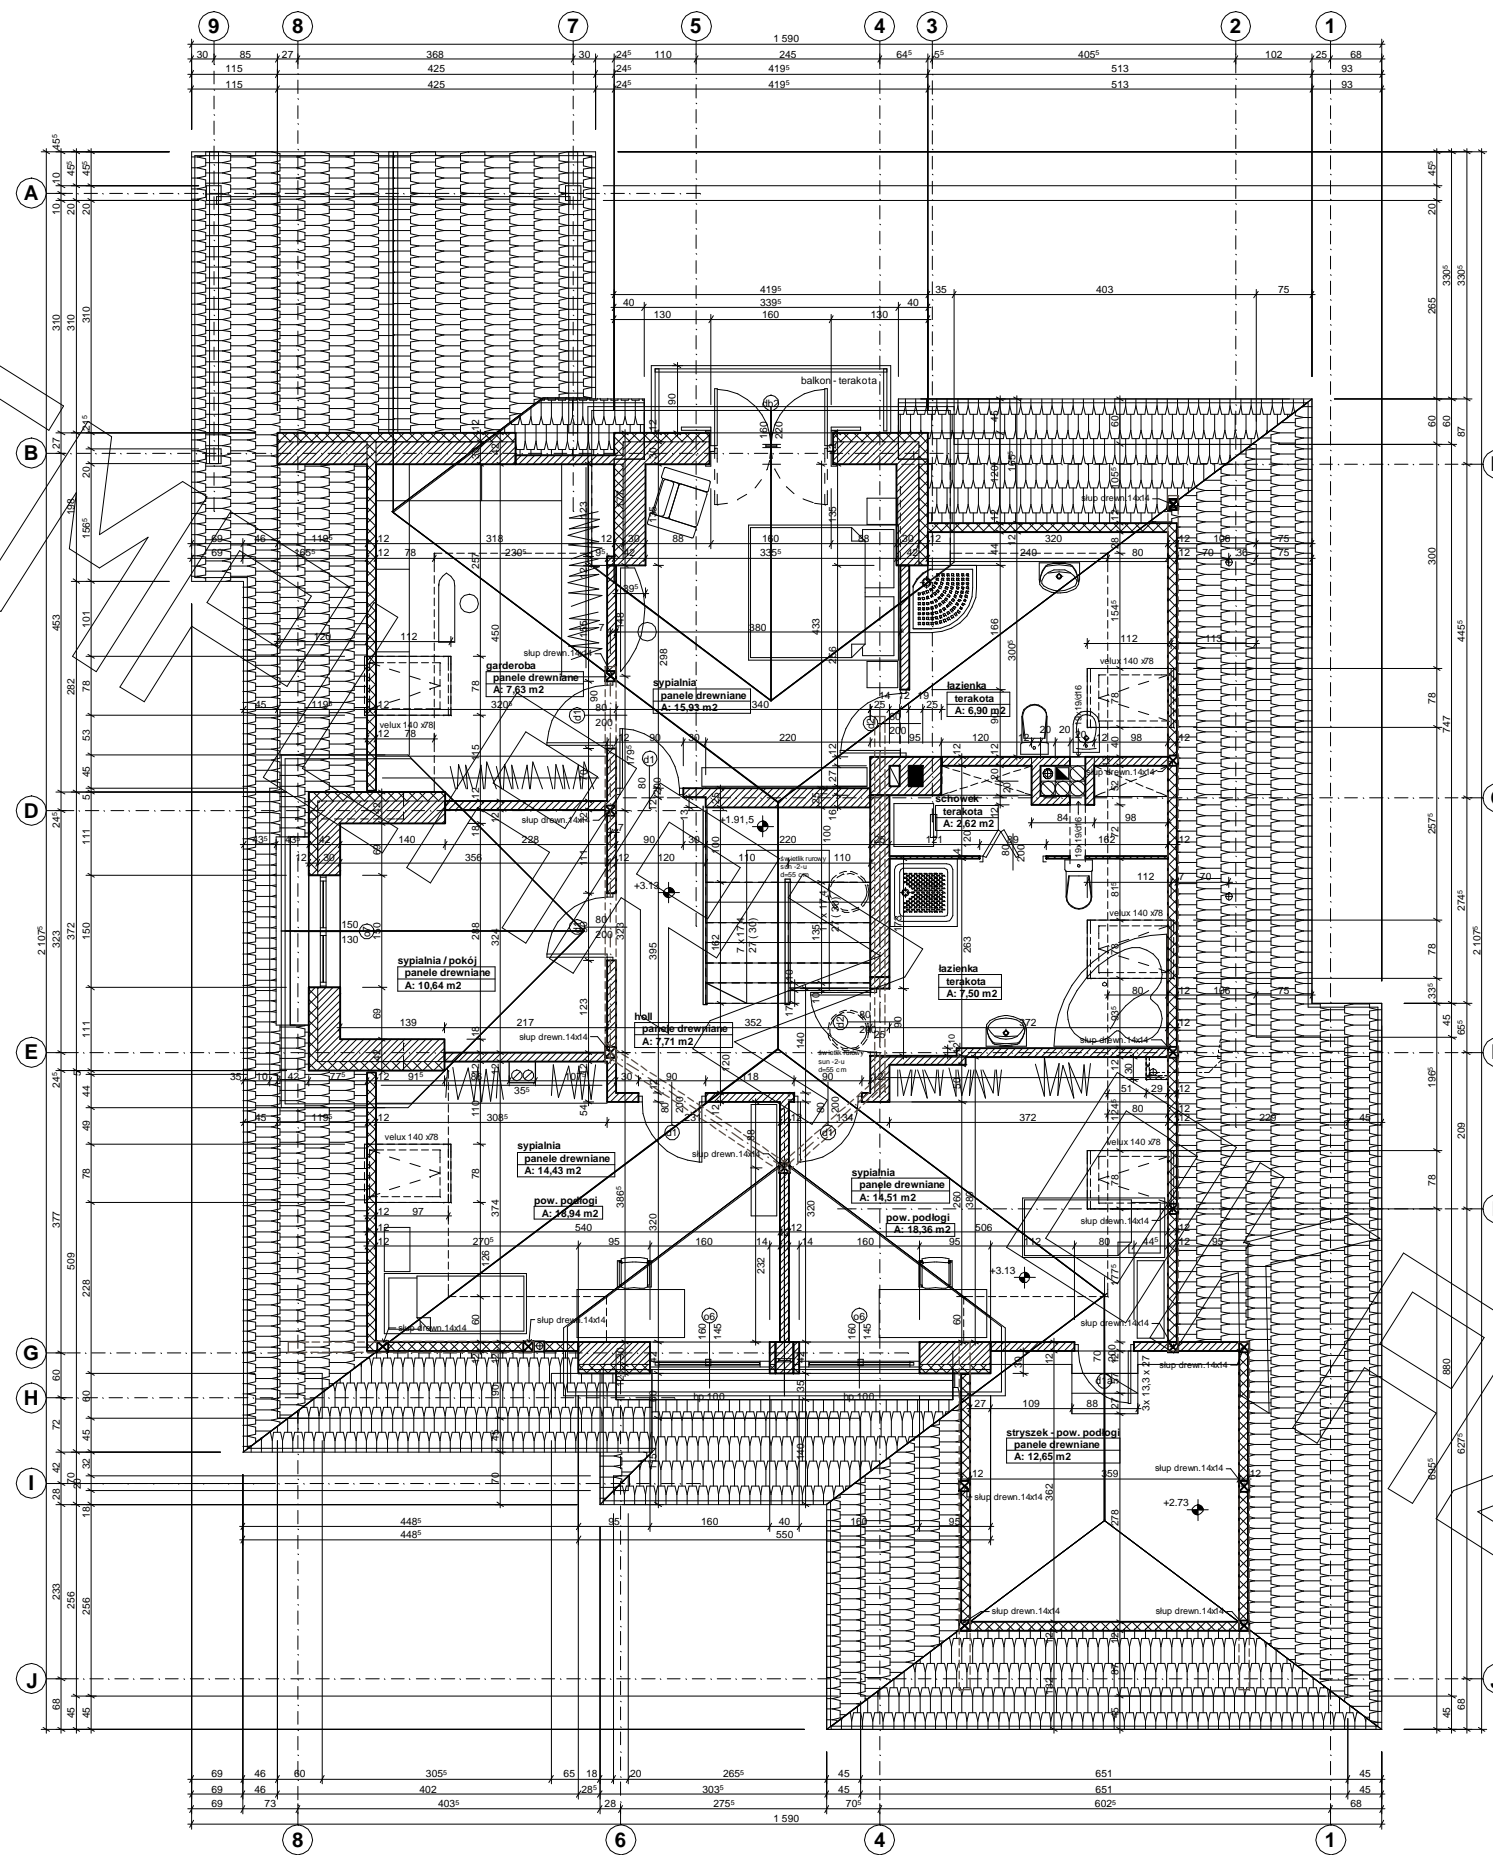

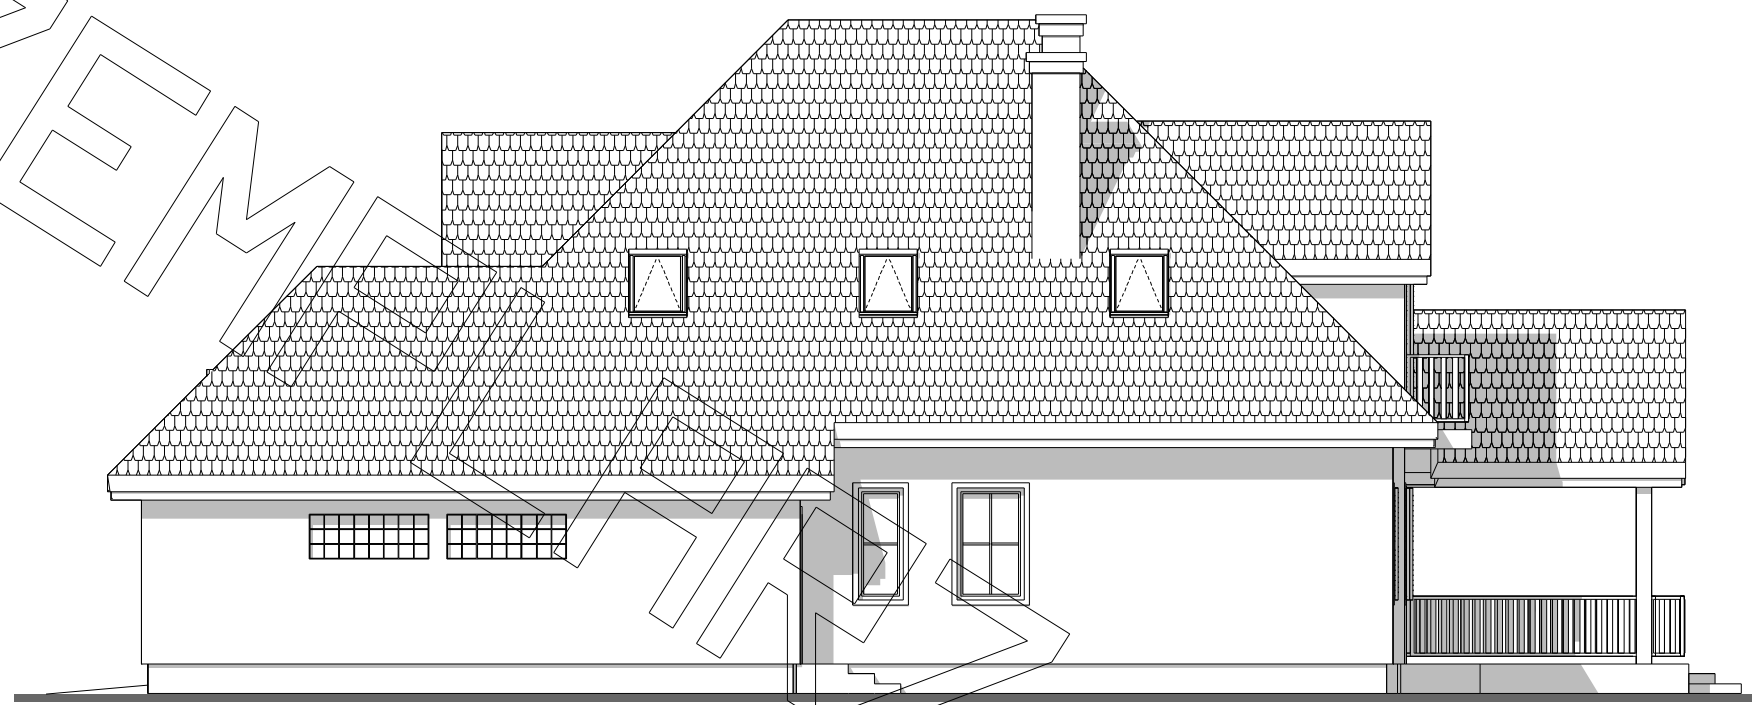

Elewacja boczna :



Elewacja tylna (ogrodowa) :



Elewacja frontowa :



Elewacja boczna :