



RZUT PARTERU


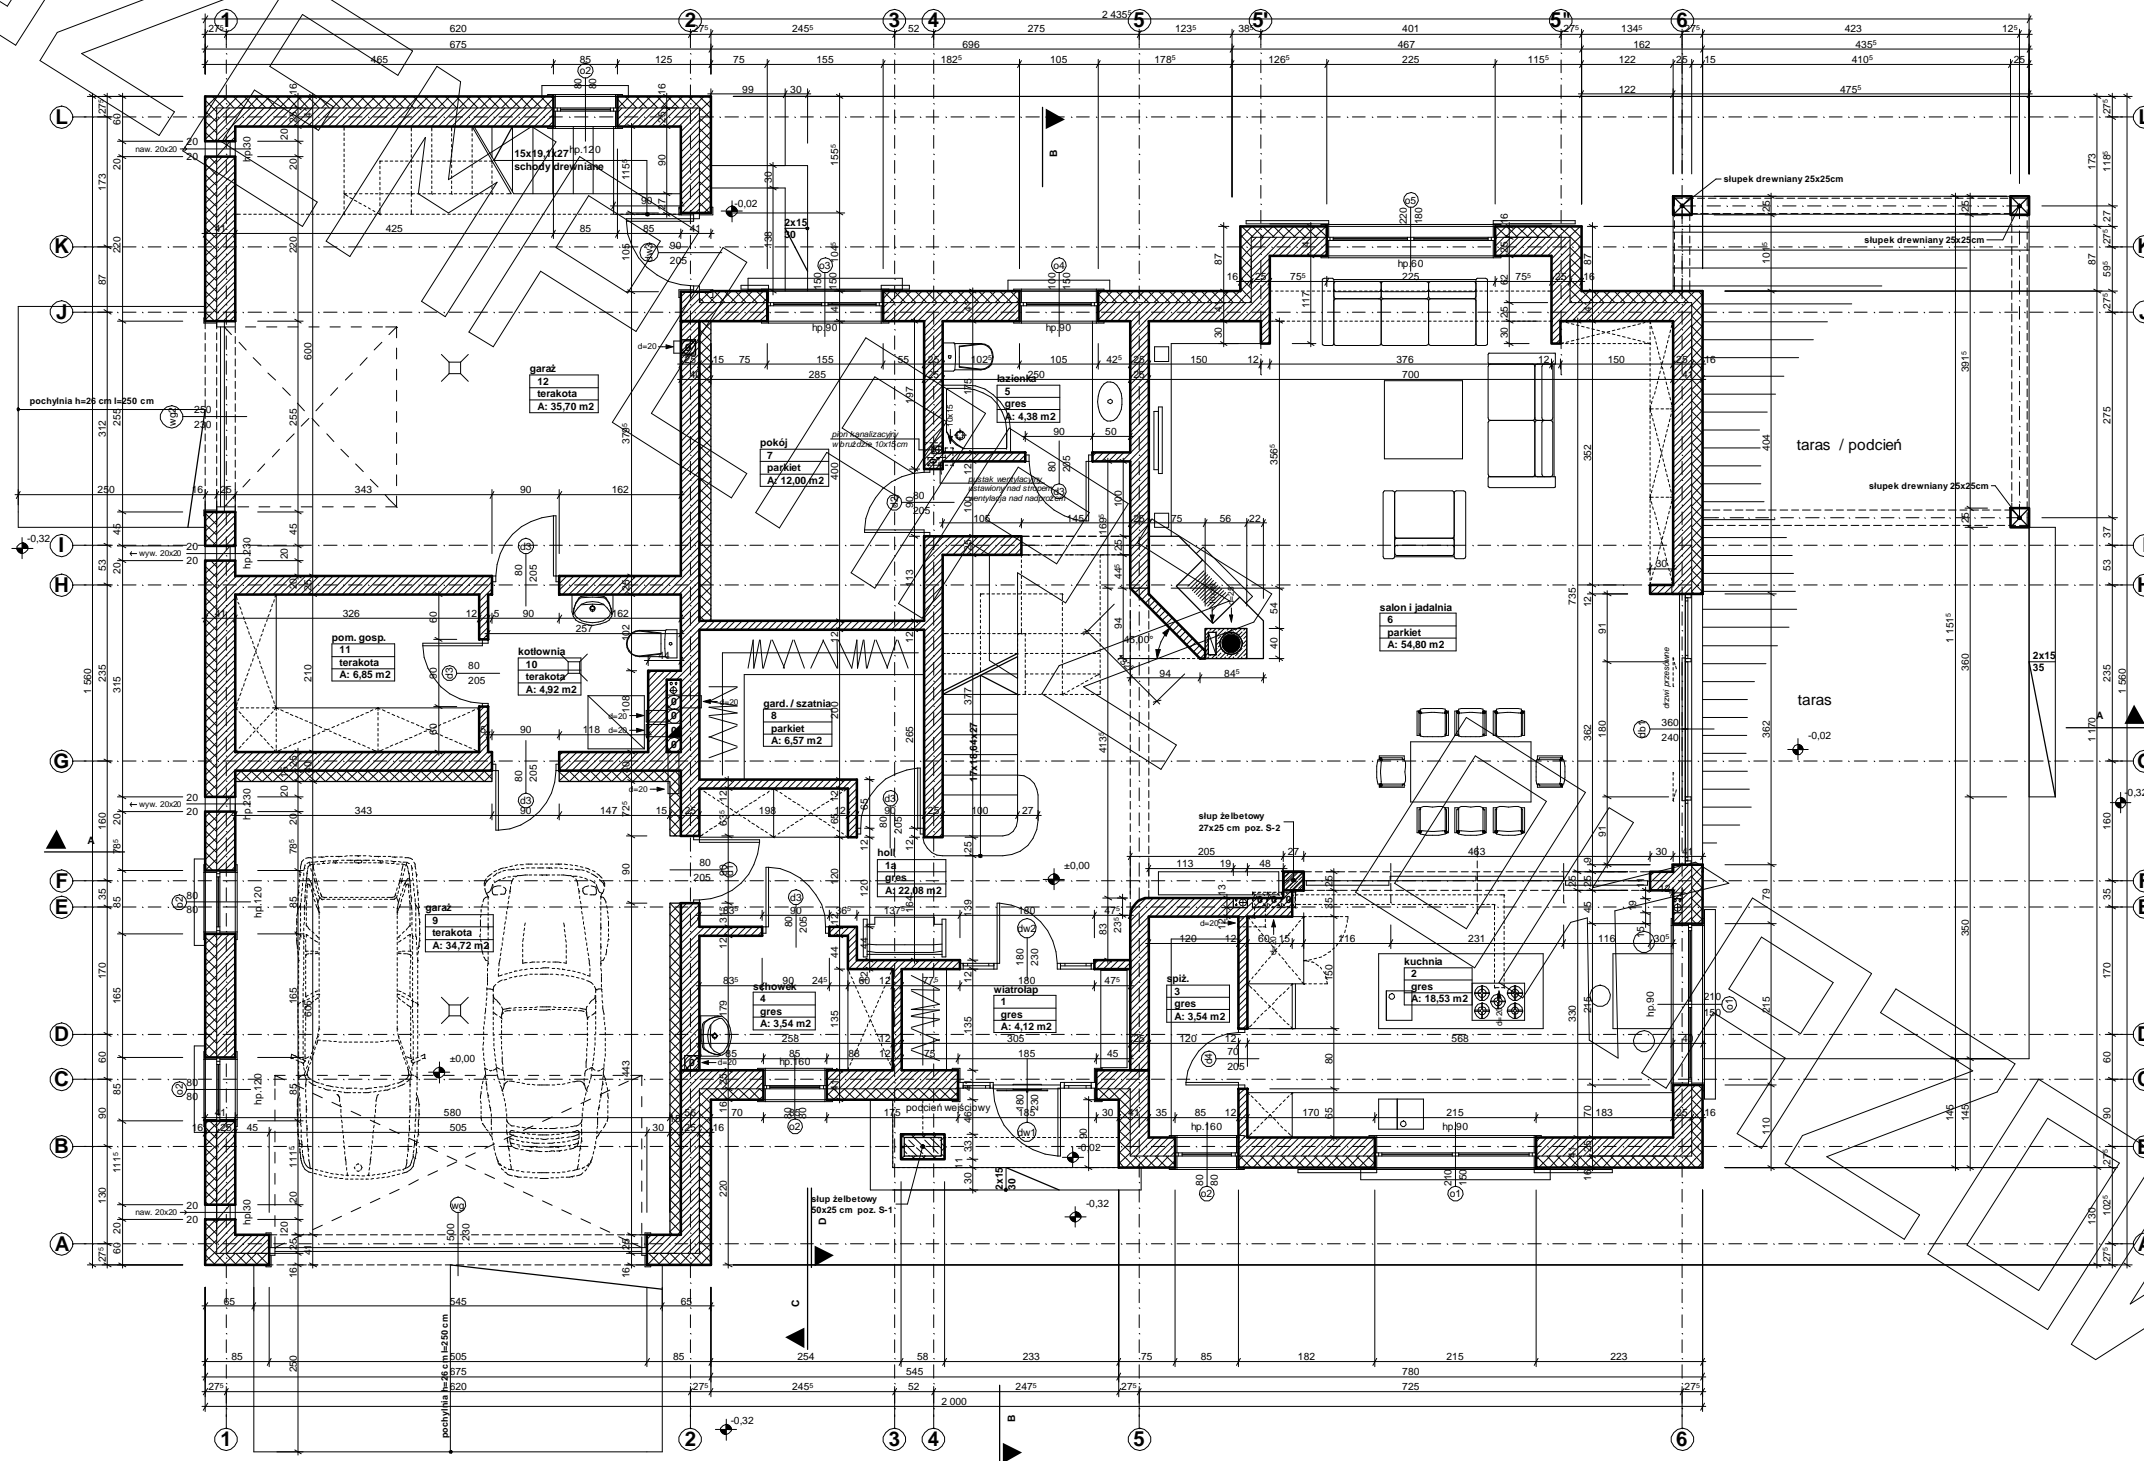


RZUT PODDASZA

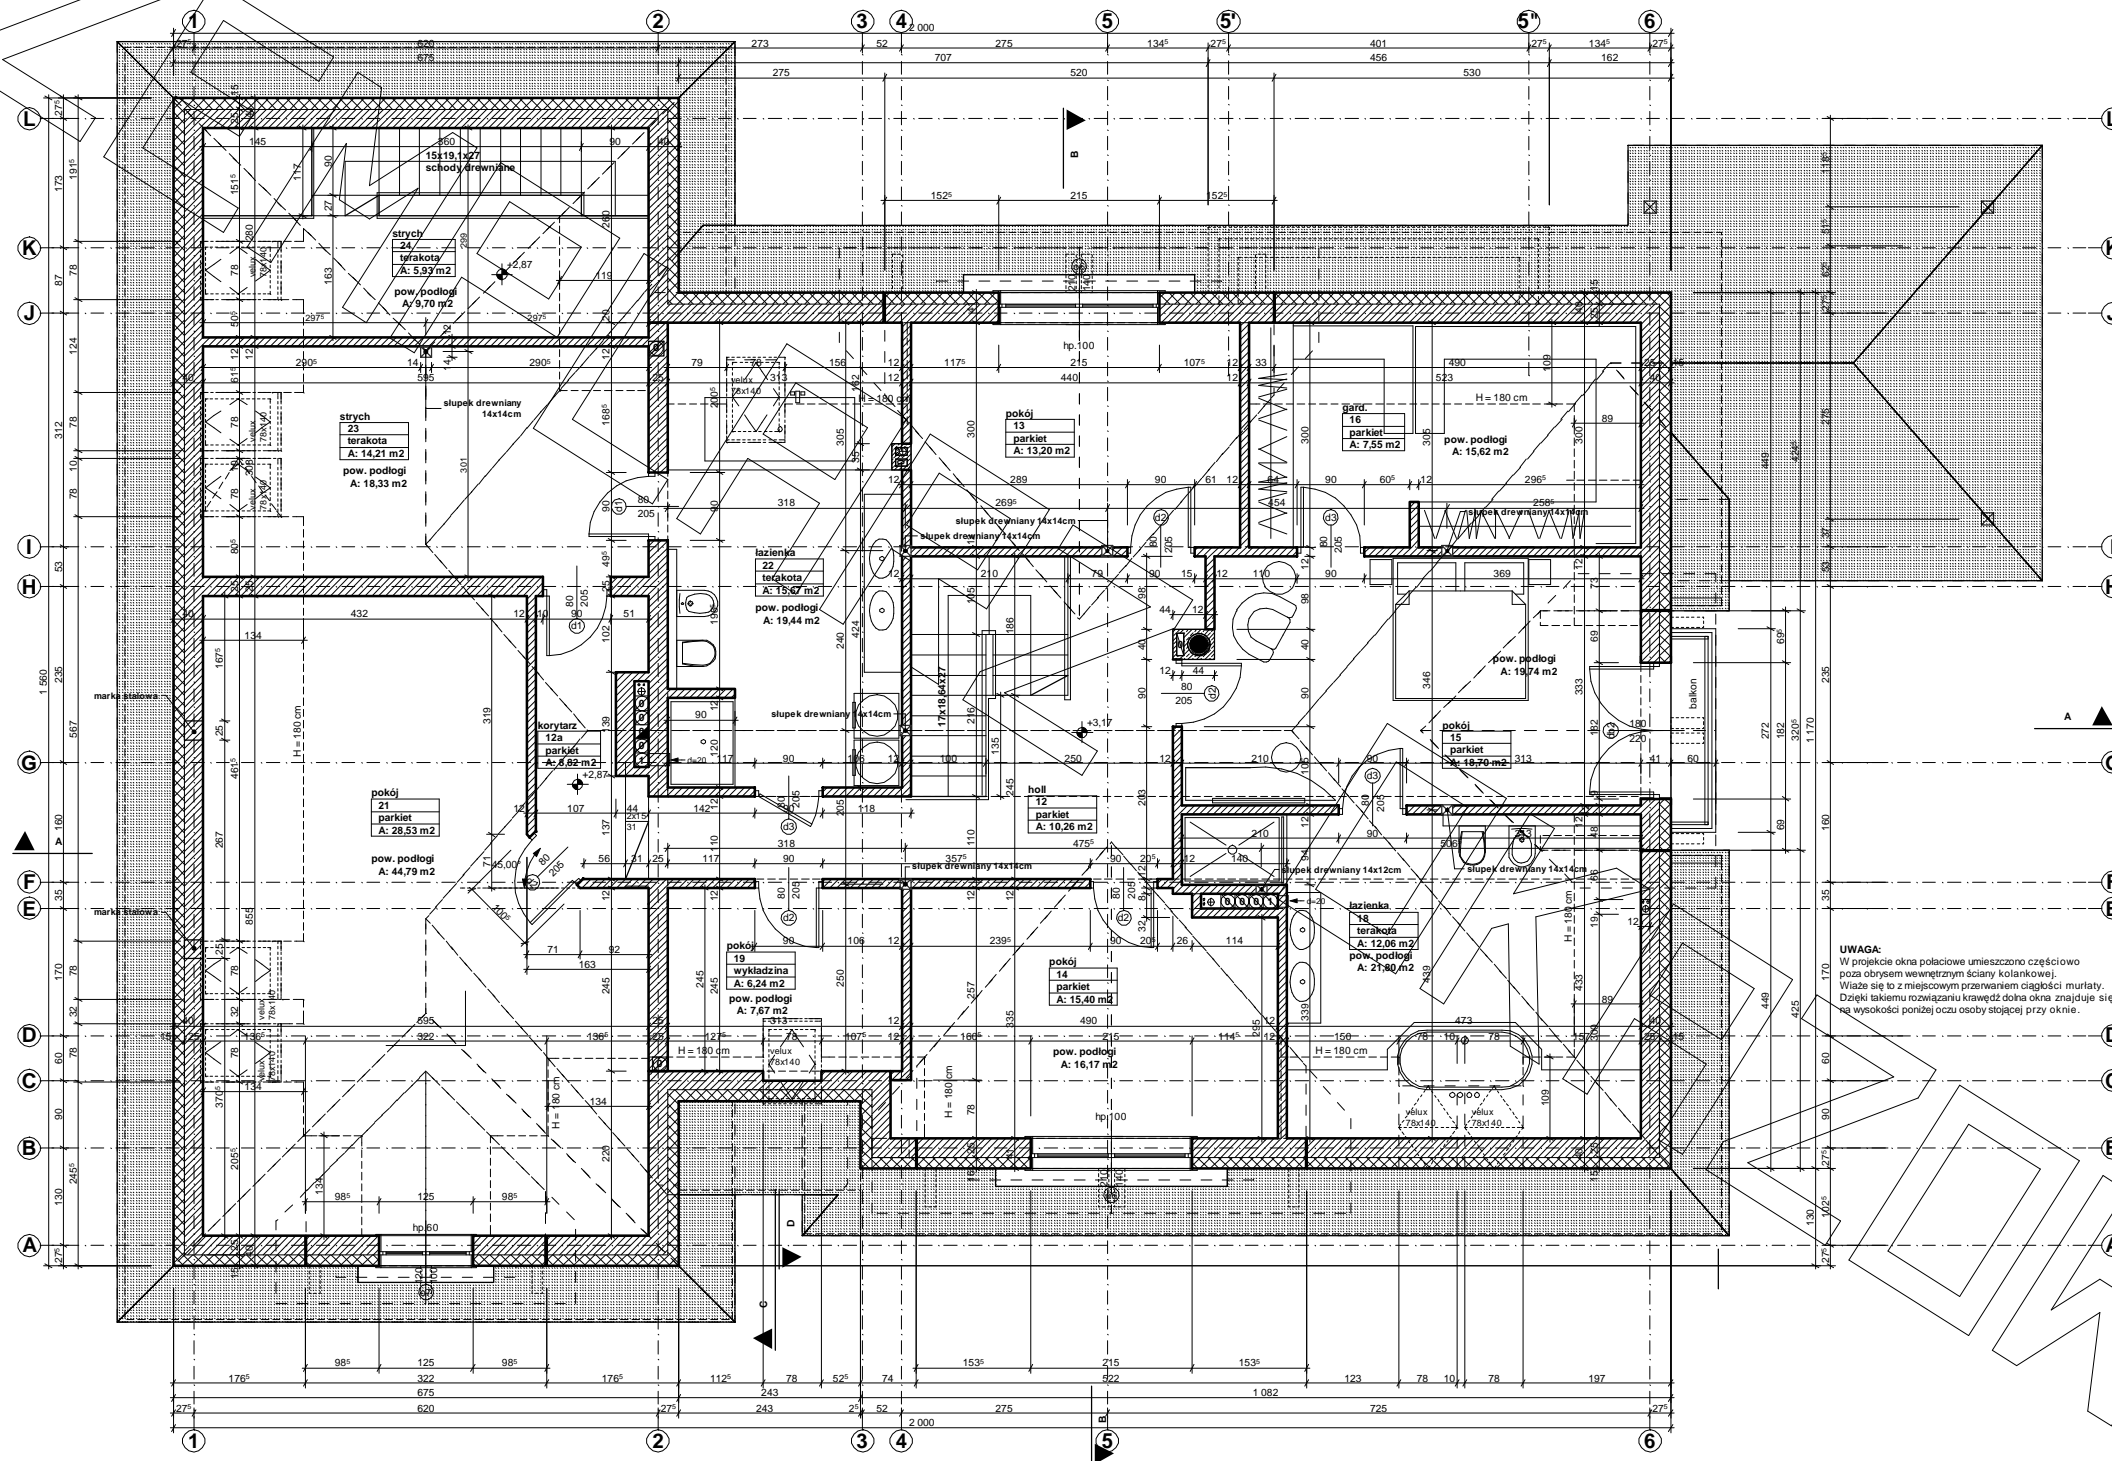


UWAGA:
W projekcie okna połaciowa umieszczono częściowo poza obrębem wewnętrznej ściany kolankowej. Dzięki takiemu rozwiązaniu krawędź dolna okna znajduje się na wysokości poniżej oczu osoby stojącej przy oknie.


PRZEKRÓJ

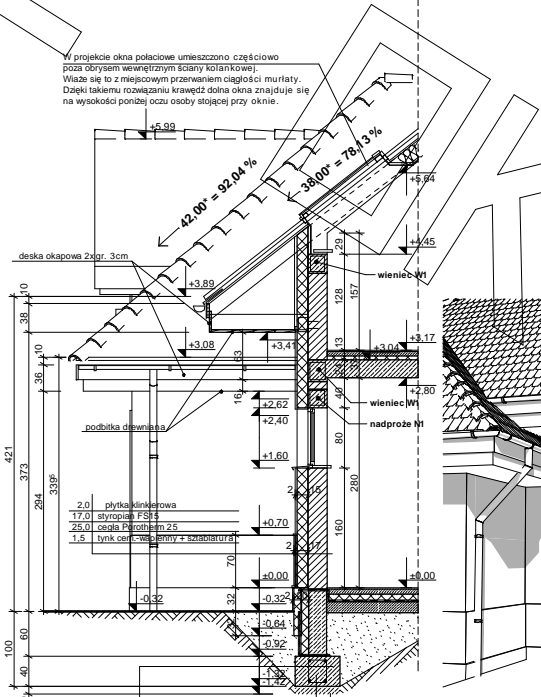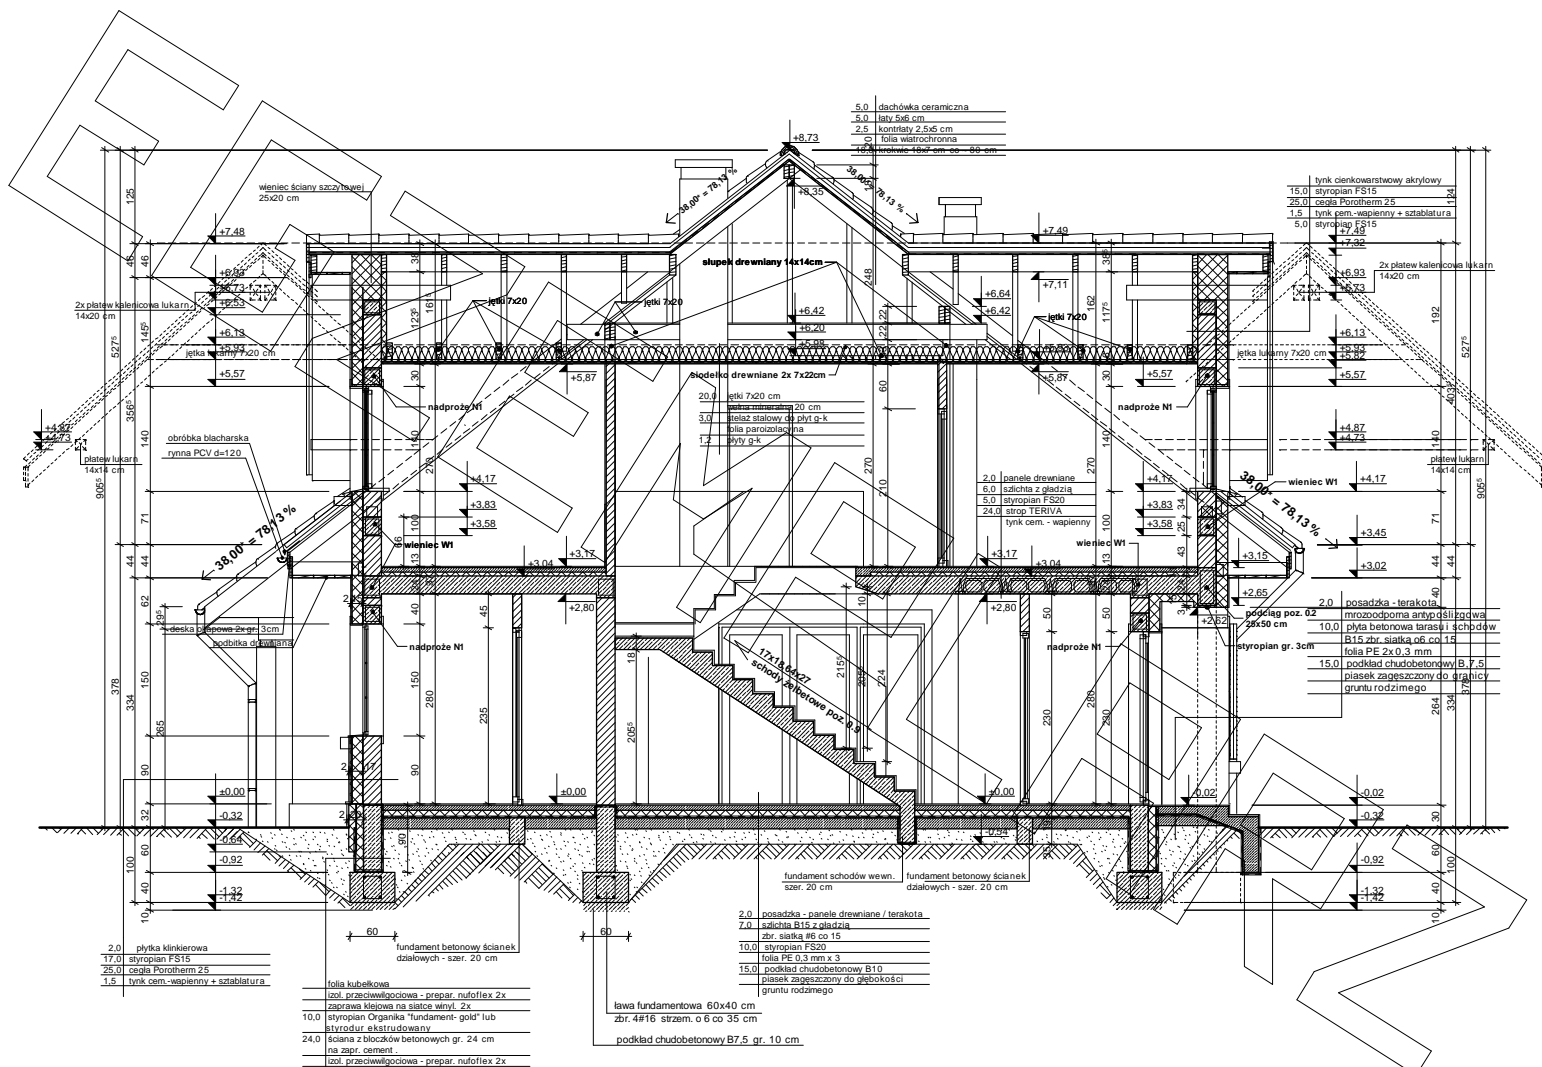

przekrój C-C

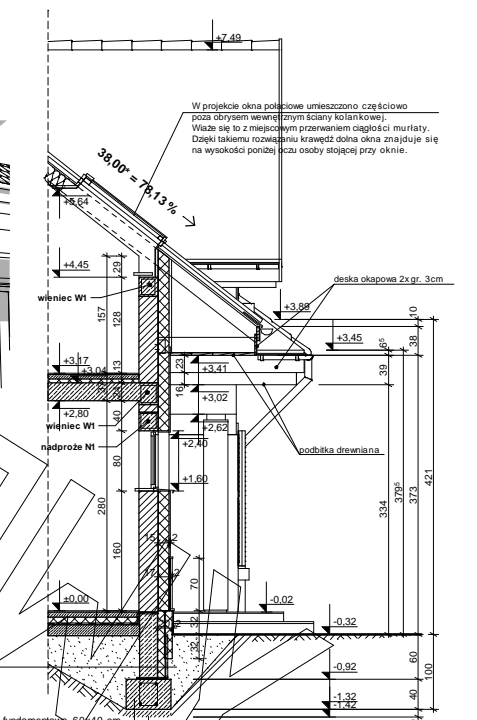


przekrój D-D

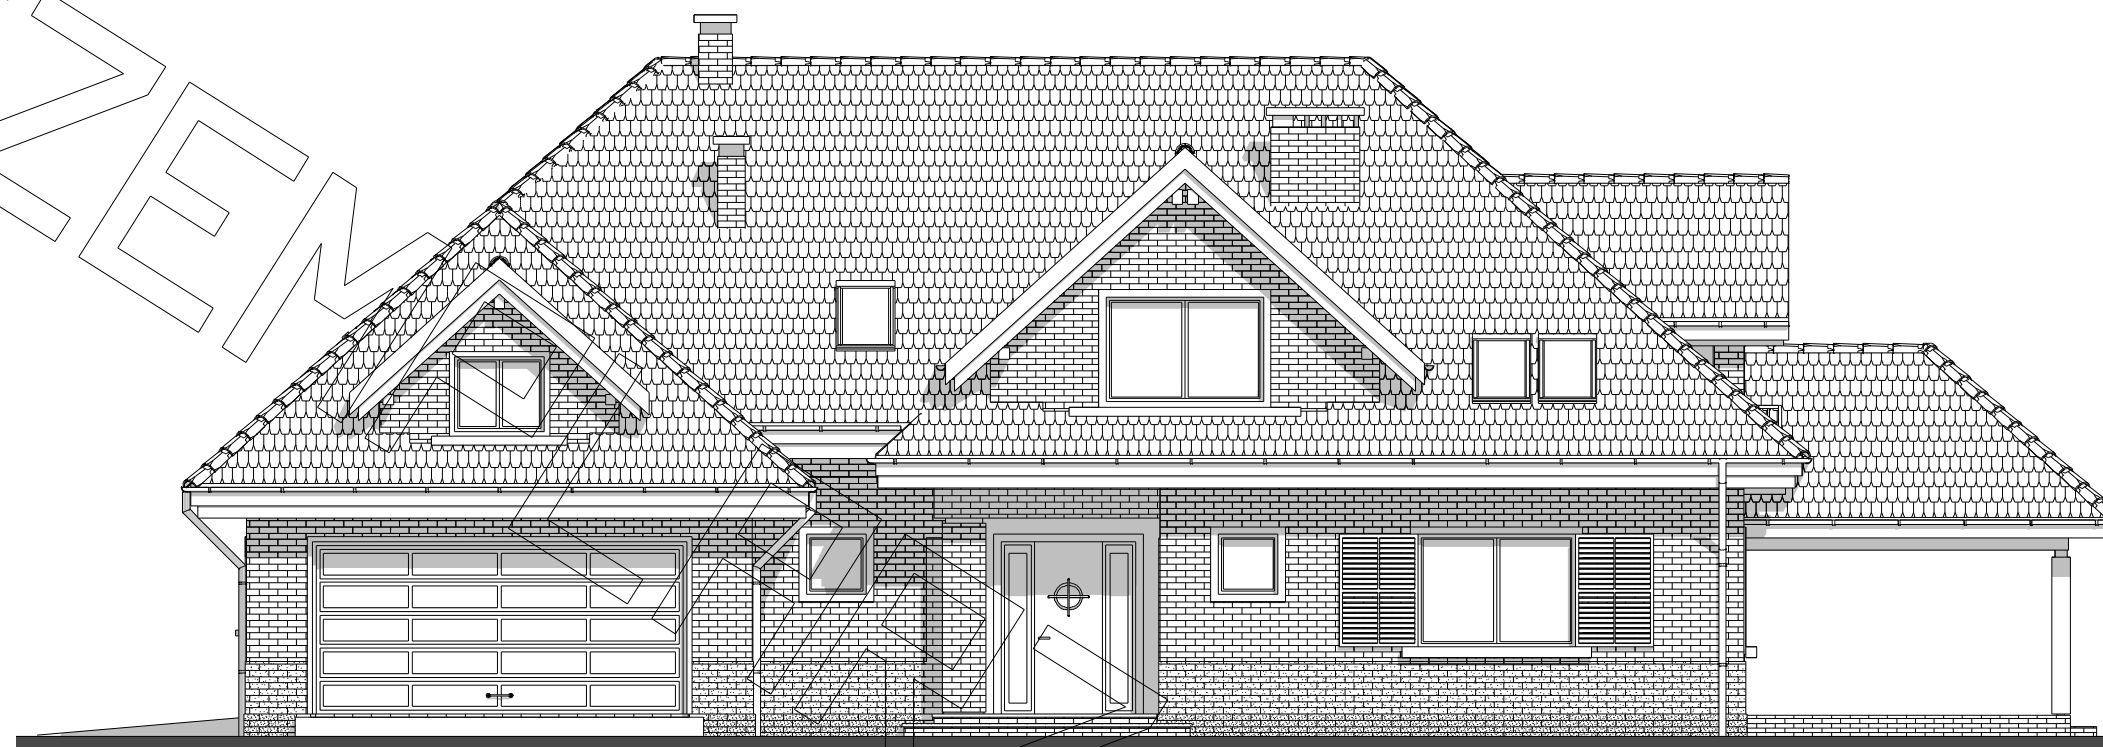


elewacja frontowa :



elewacja boczna - ogrodowa :

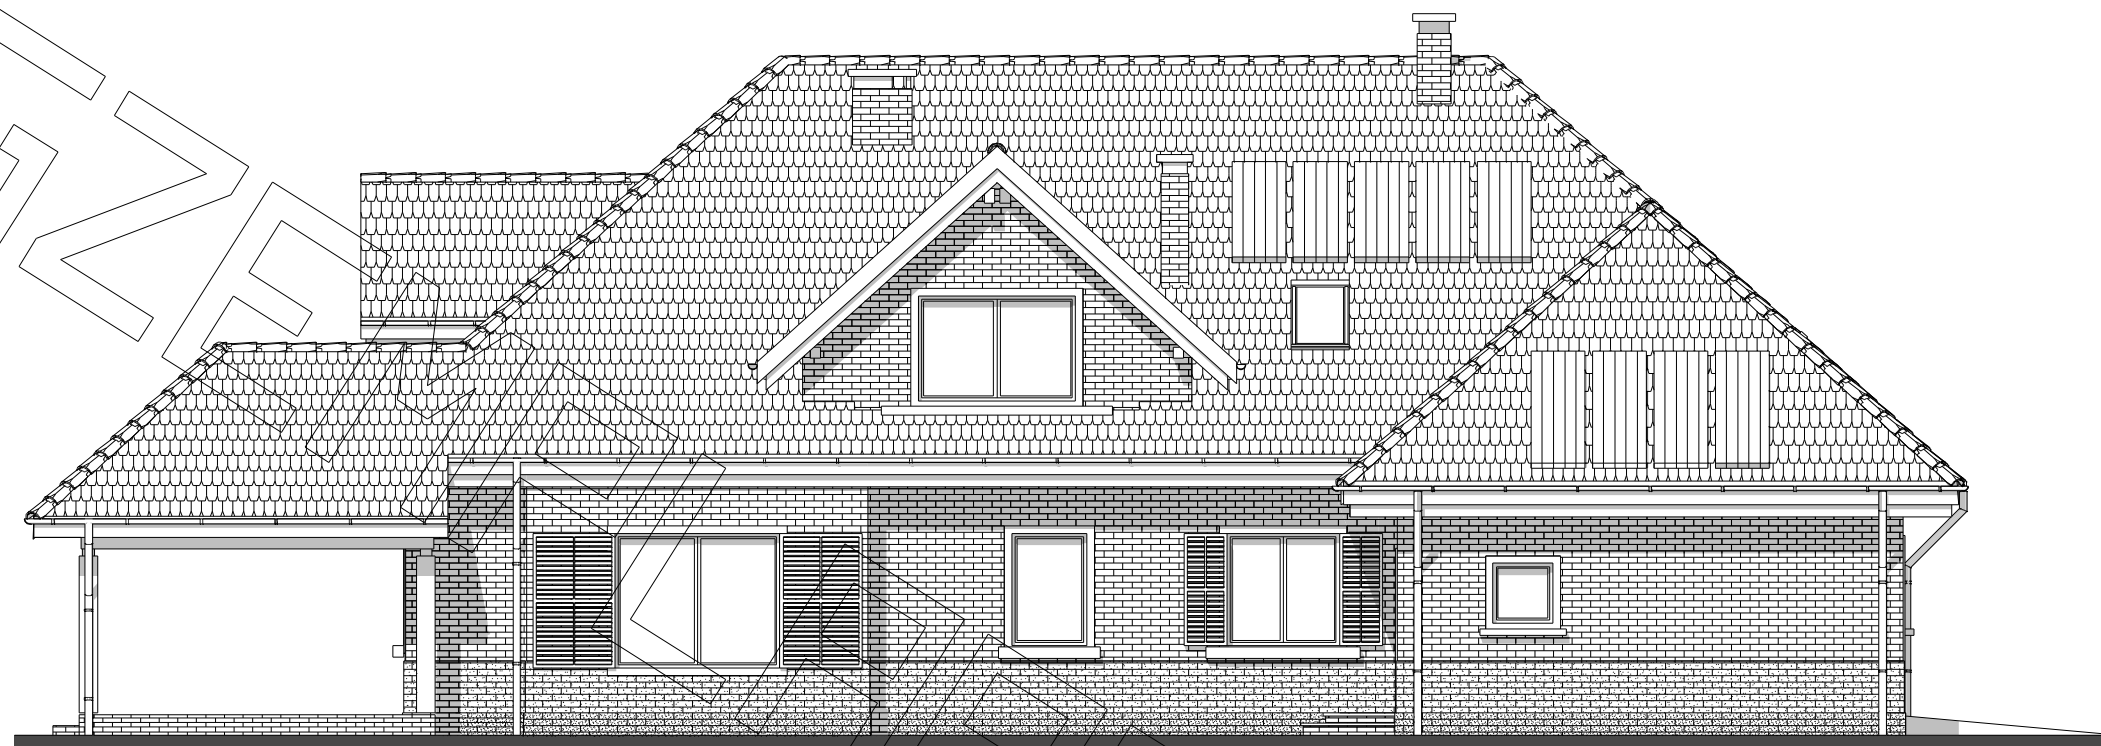

elewacja tylna:

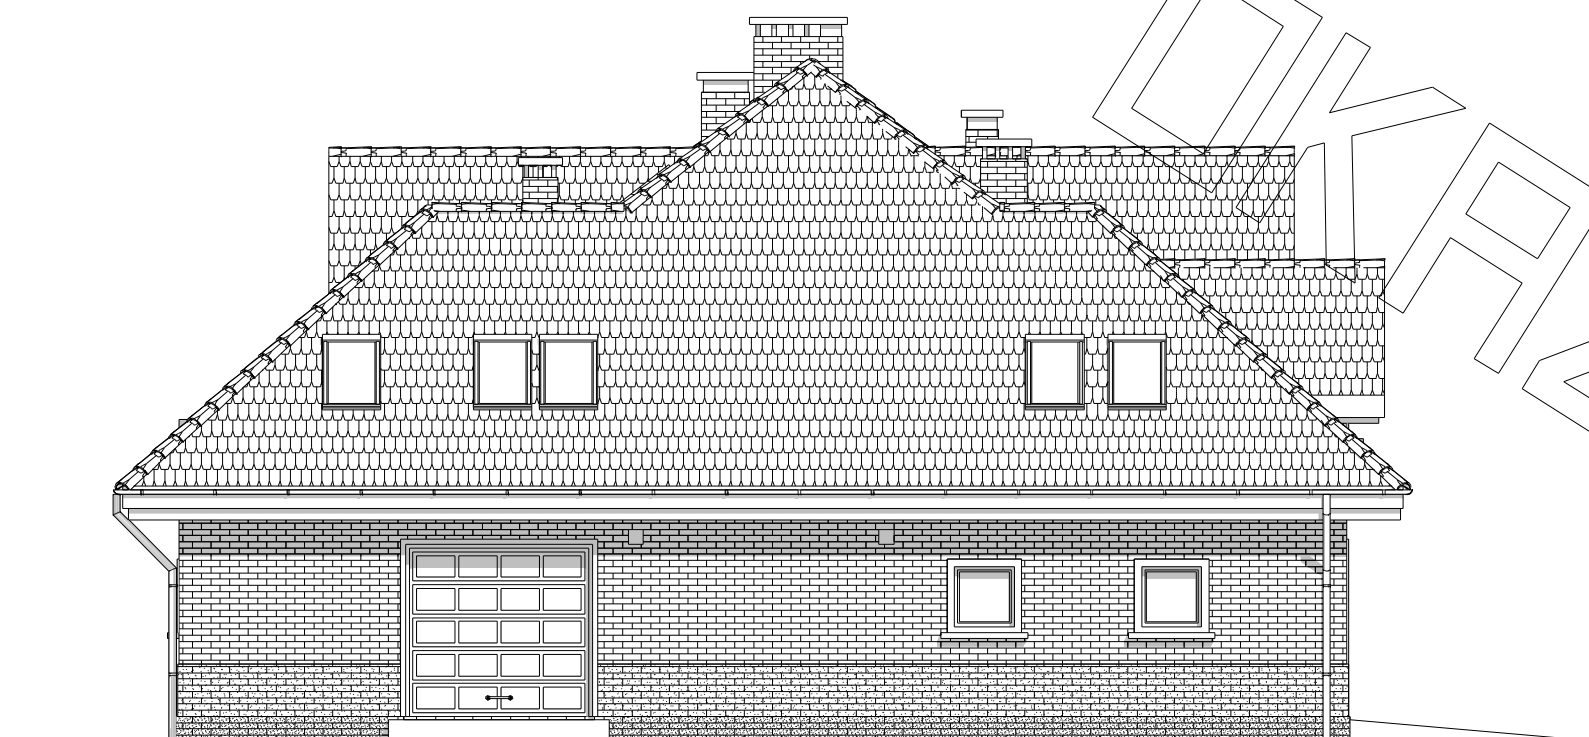

elewacja boczna :