




# RZUT PARTERU


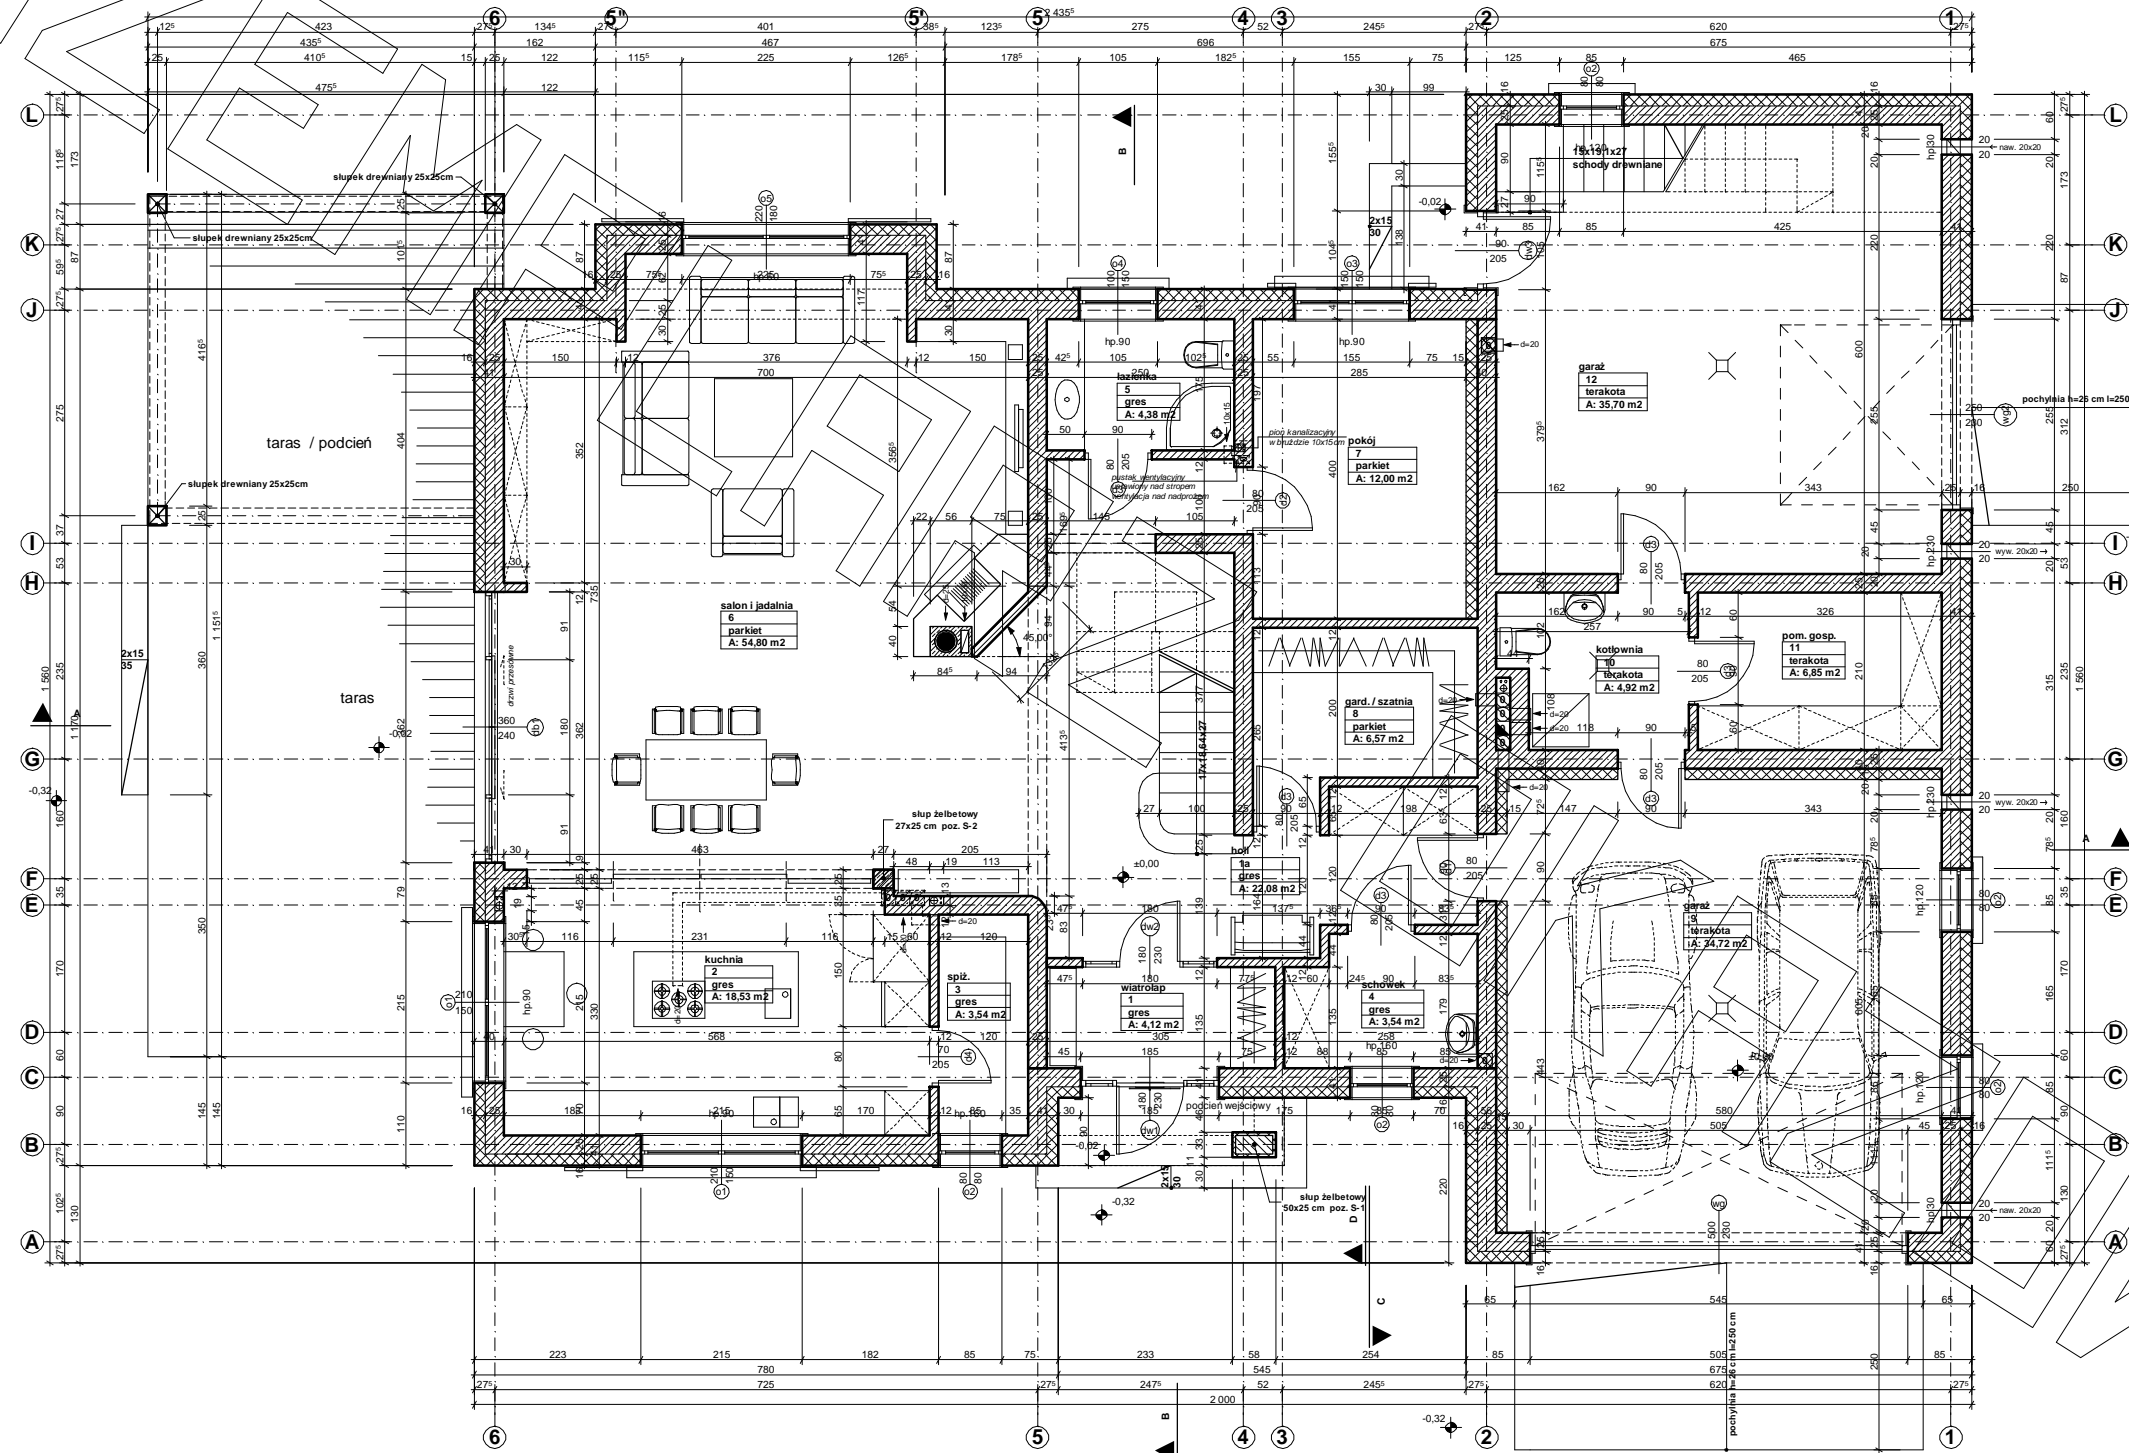


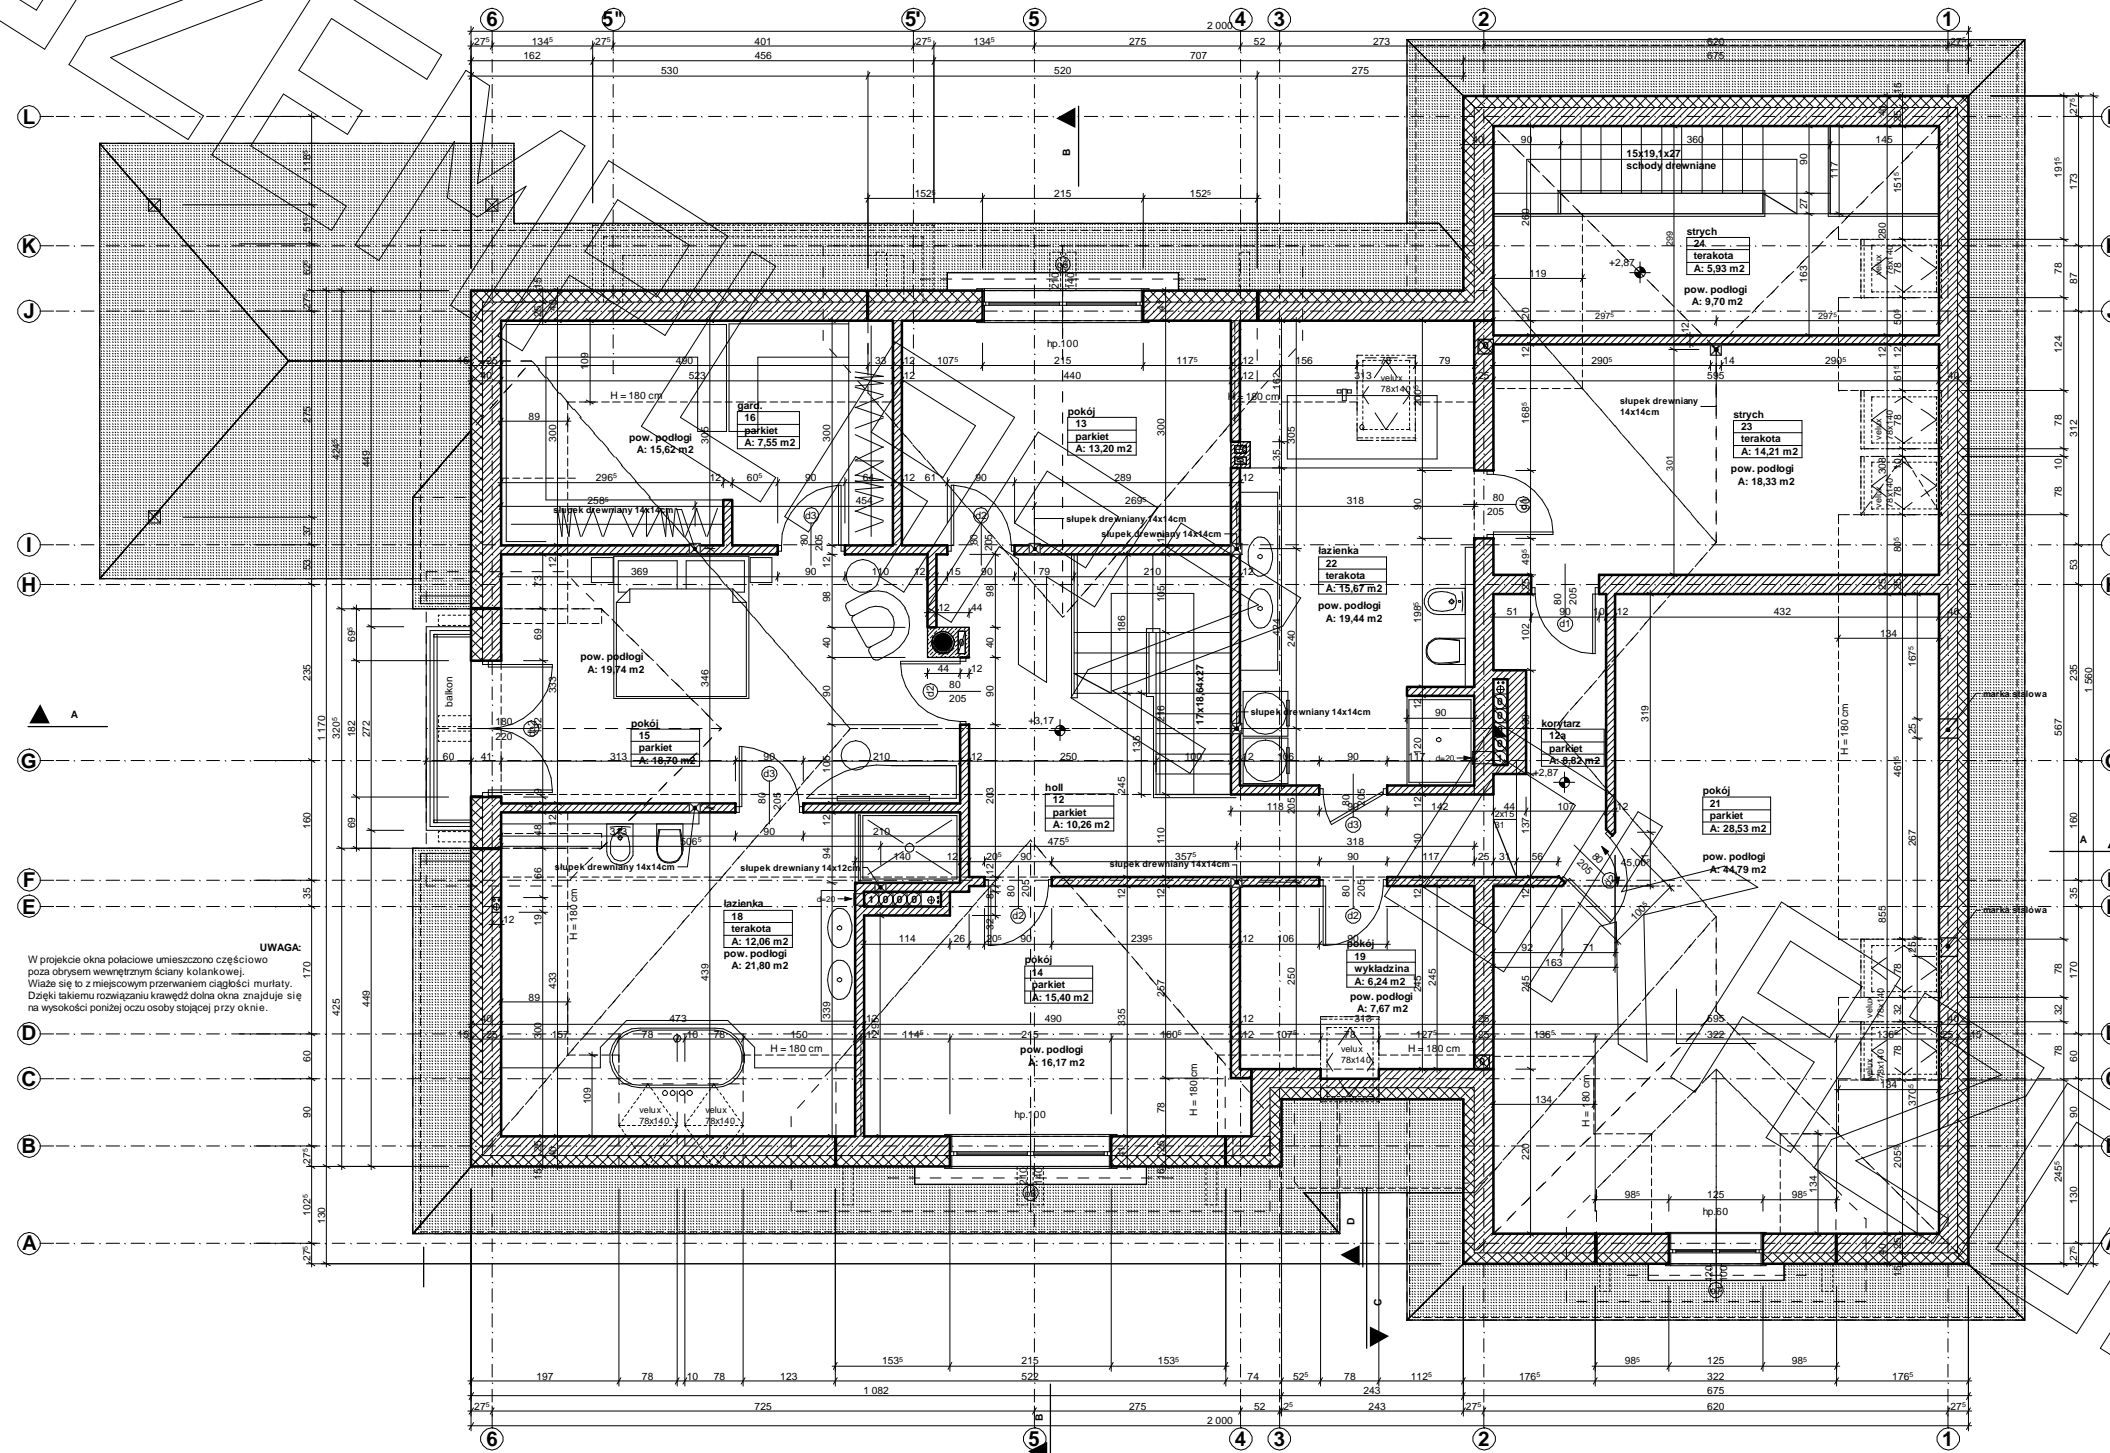




BUDOWLANA

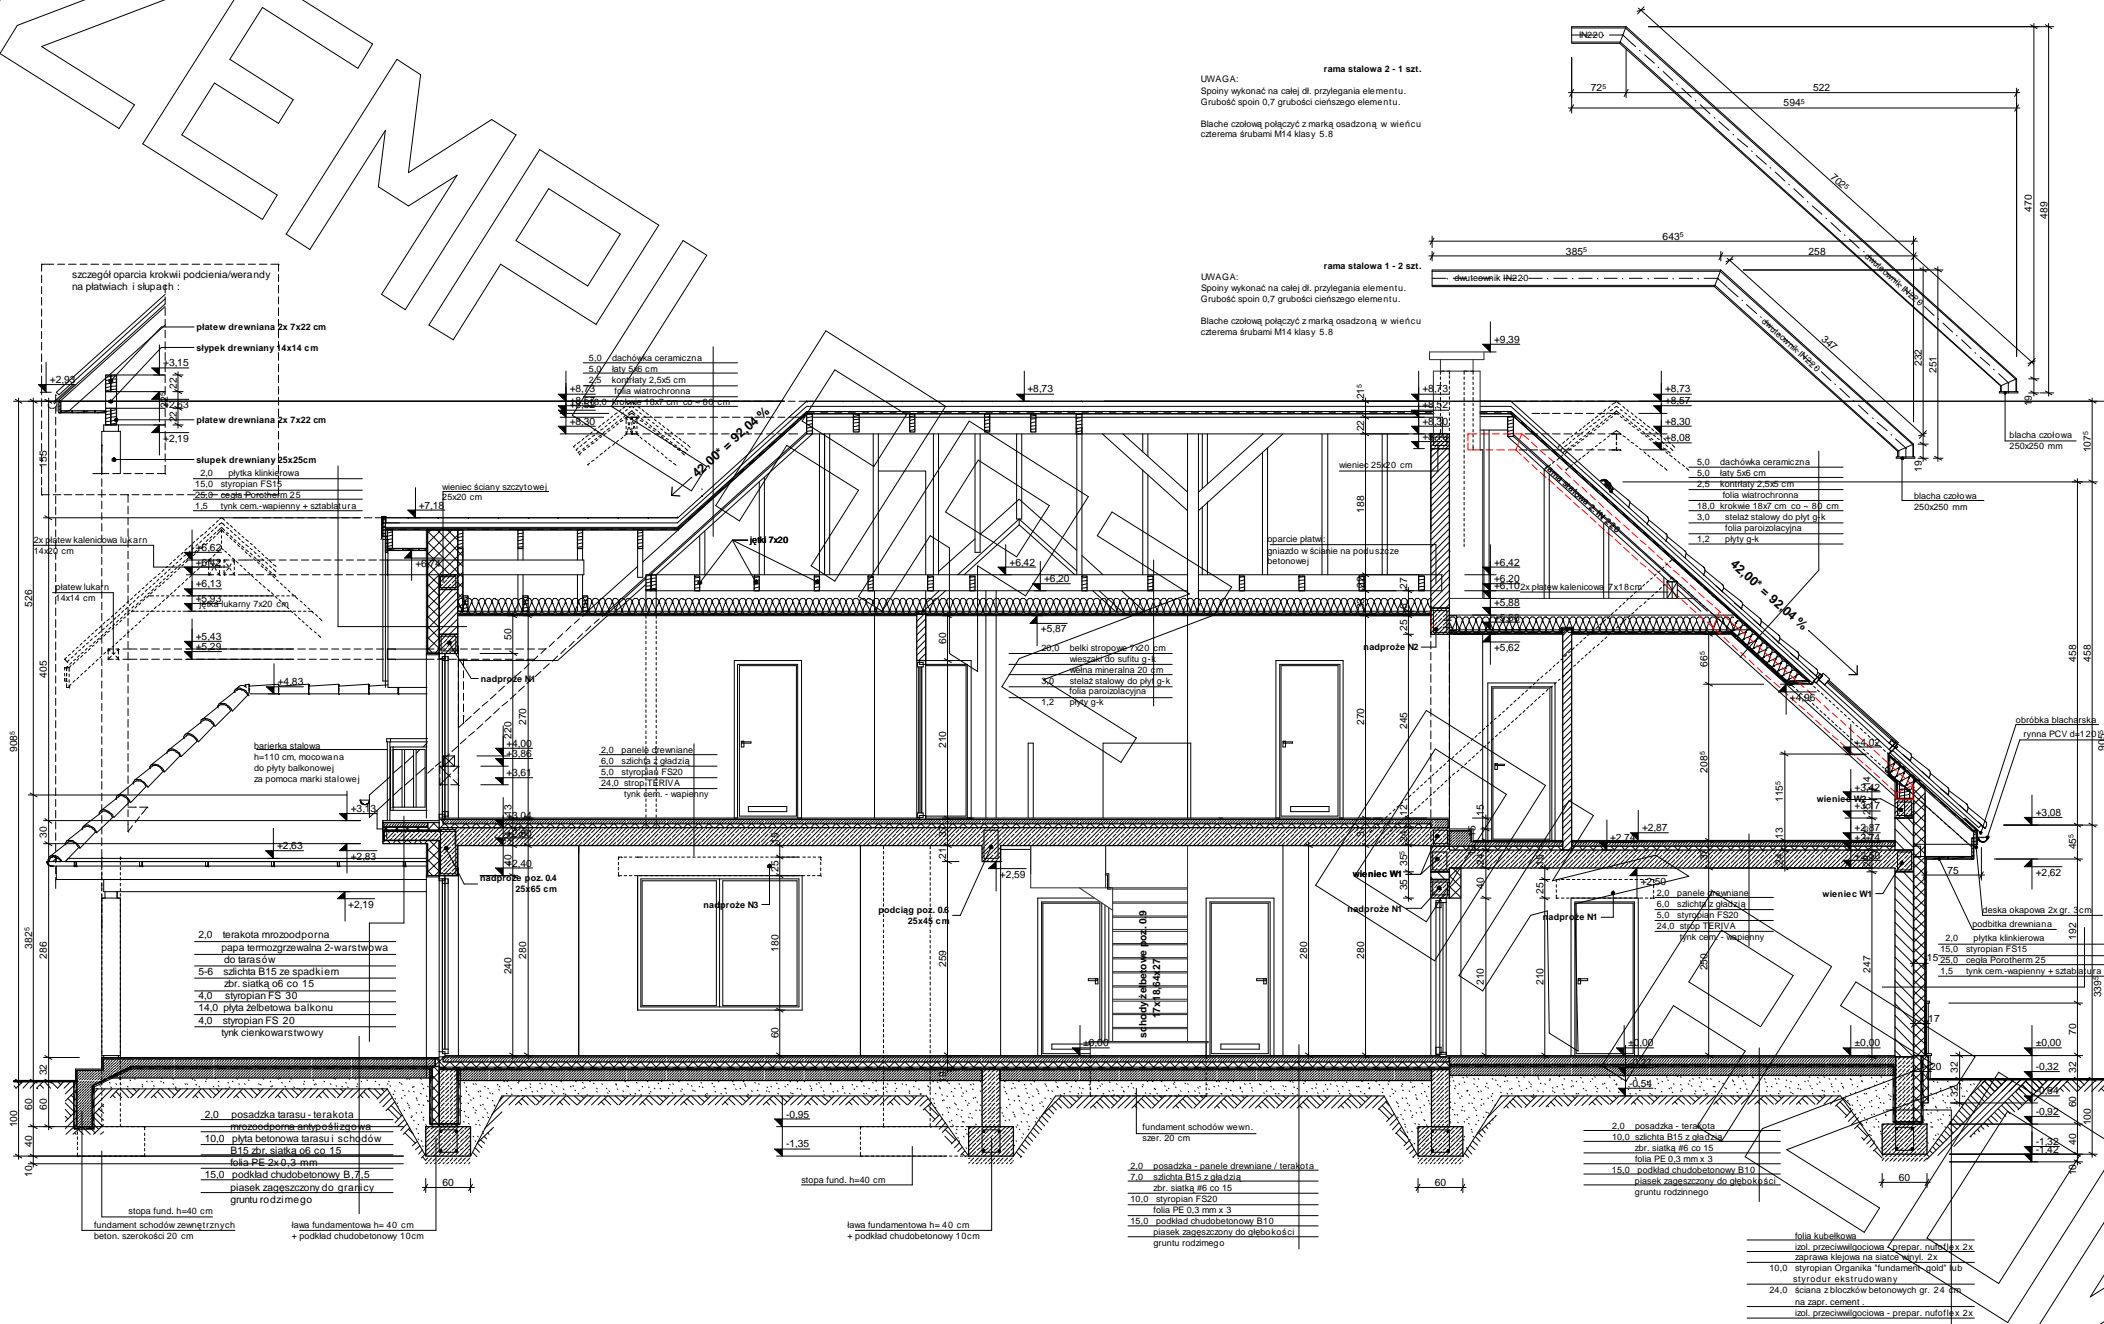

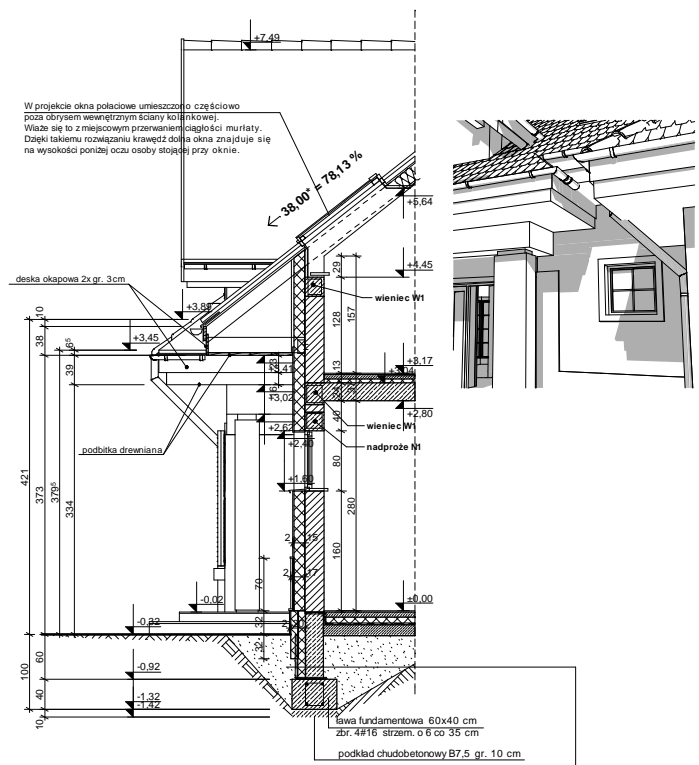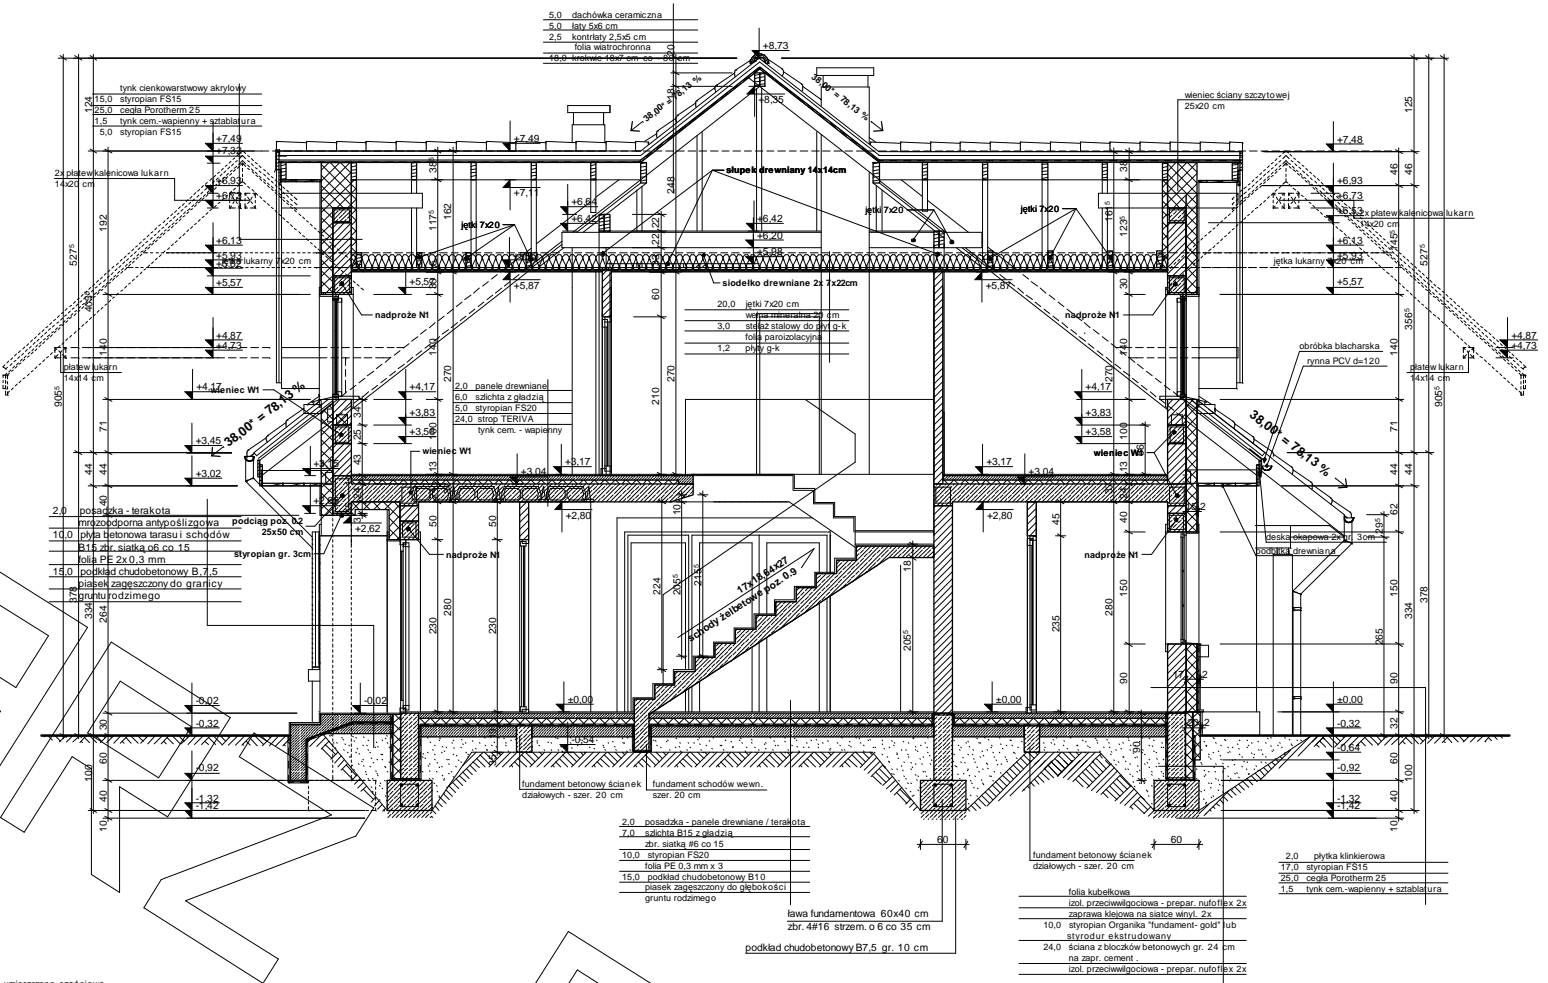


przekrój D-D

folia kutełkowa  
izol. przeciwwilgociowa - prepar. nufoliflex 2x  
zaprawa klejowa na siłce wst. 2x  
10.0 styropian Organika "fundament-gold" lub  
styrodur ekstrudowany  
24.0 ściana z bloków betonowych gr. 24 cm  
na zapr. cement.  
izol. przeciwwilgociowa - prepar. nufoliflex 2x

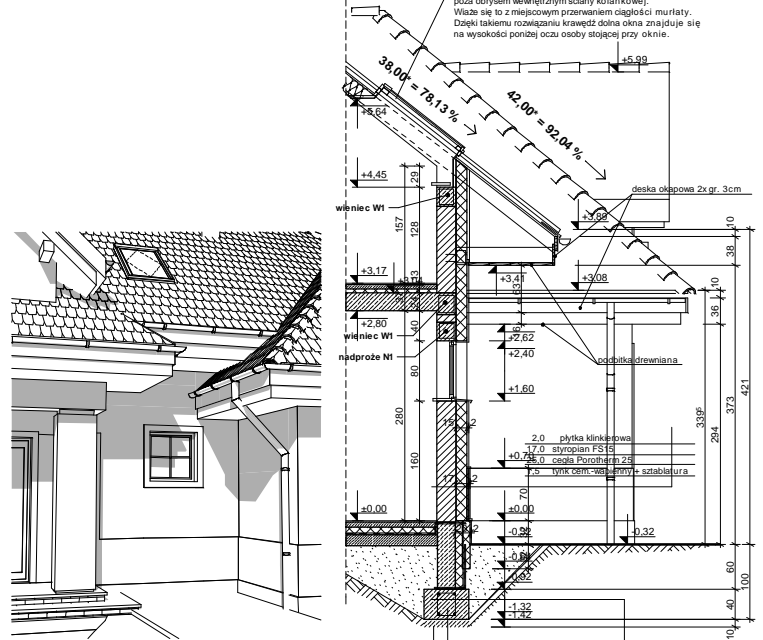


przekrój C-C

folia kutełkowa  
izol. przeciwwilgociowa - prepar. nufoliflex 2x  
zaprawa klejowa na siłce wst. 2x  
10.0 styropian Organika "fundament-gold" lub  
styrodur ekstrudowany  
24.0 ściana z bloków betonowych gr. 24 cm  
na zapr. cement.  
izol. przeciwwilgociowa - prepar. nufoliflex 2x

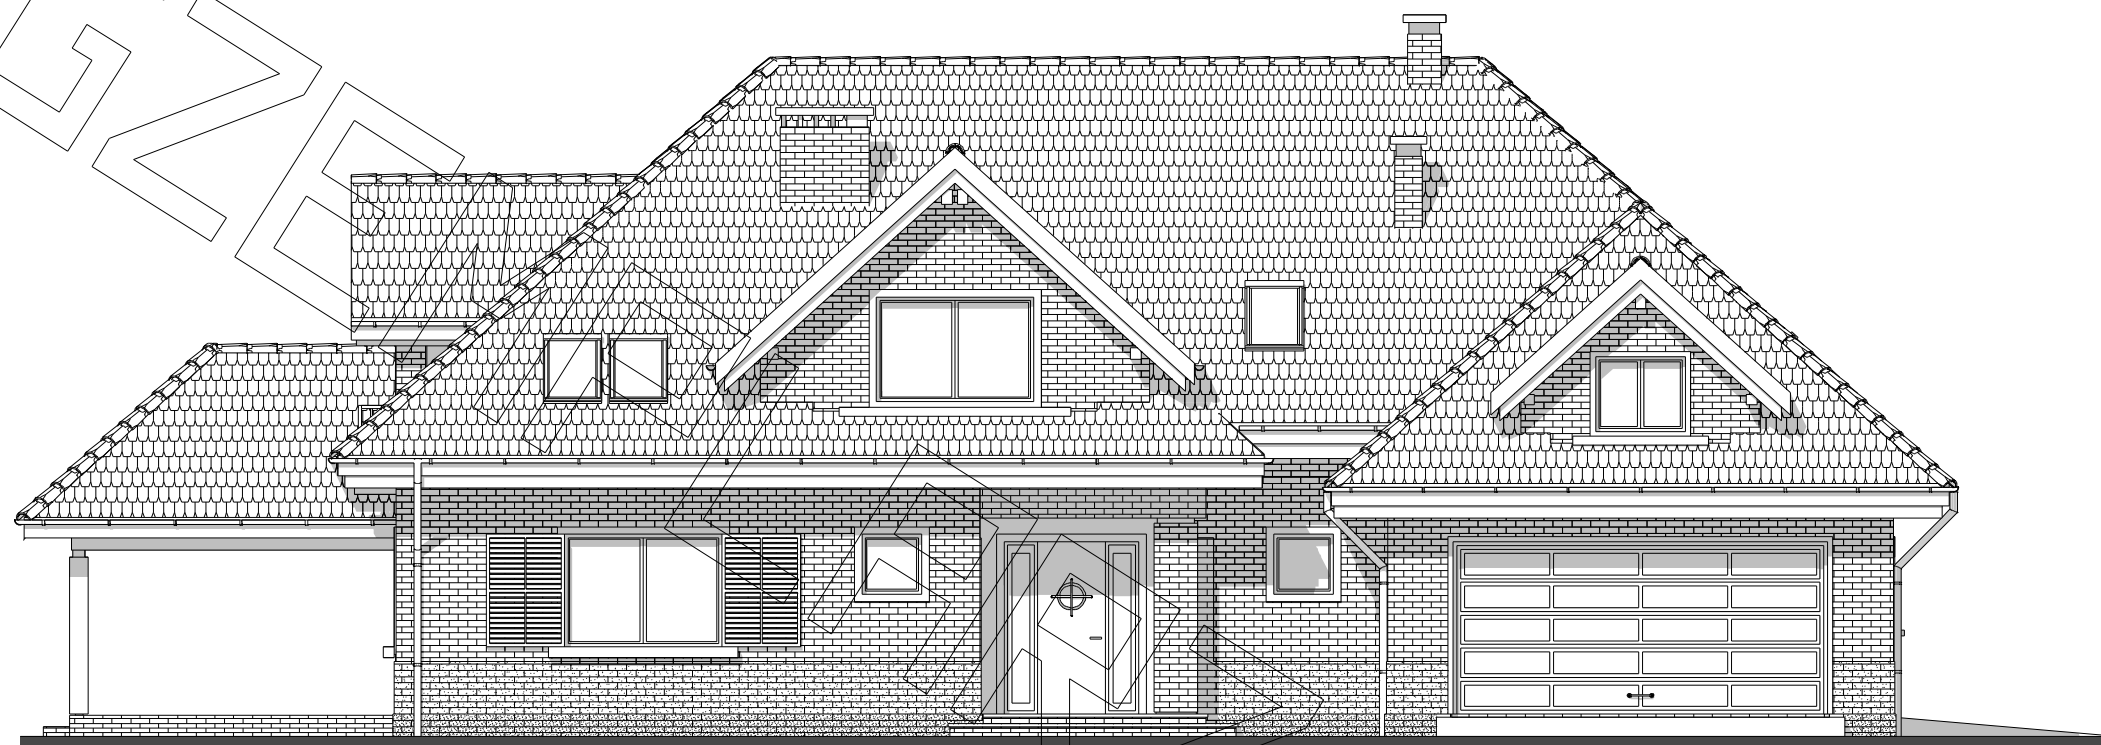

elewacja frontowa :

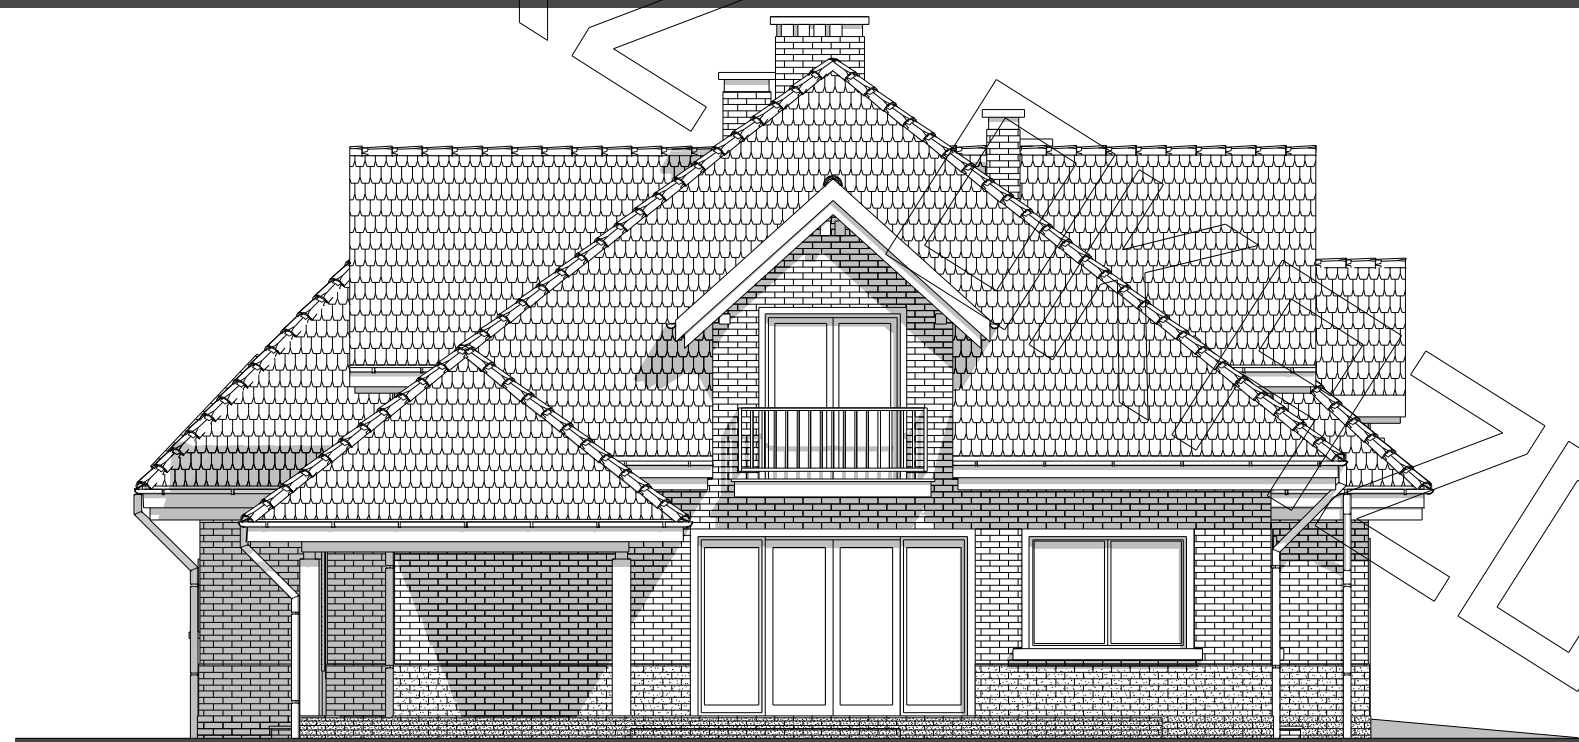


elewacja boczna - ogrodowa :





elewacja tylna:

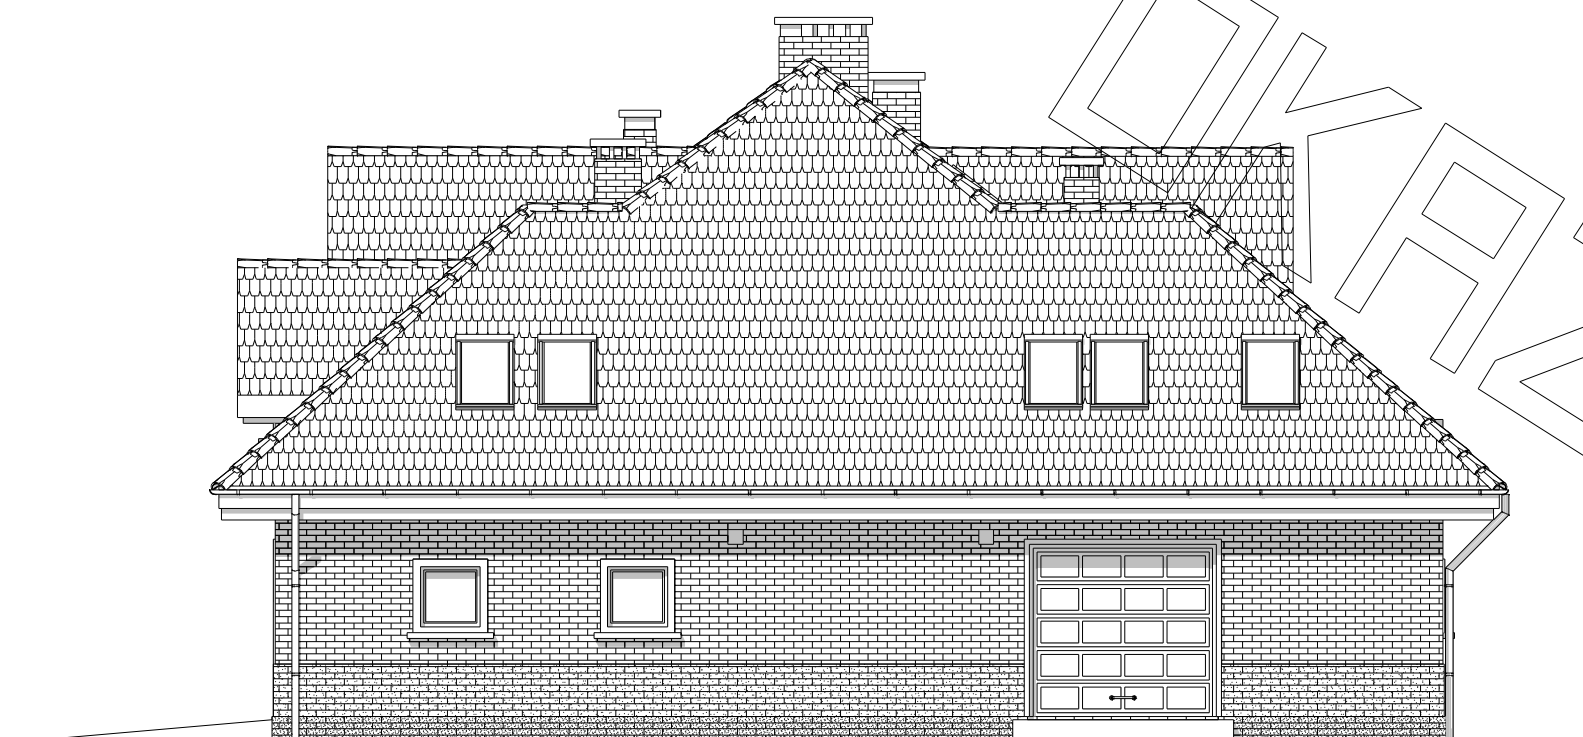

elewacja boczna :