



# RZUT PARTERU

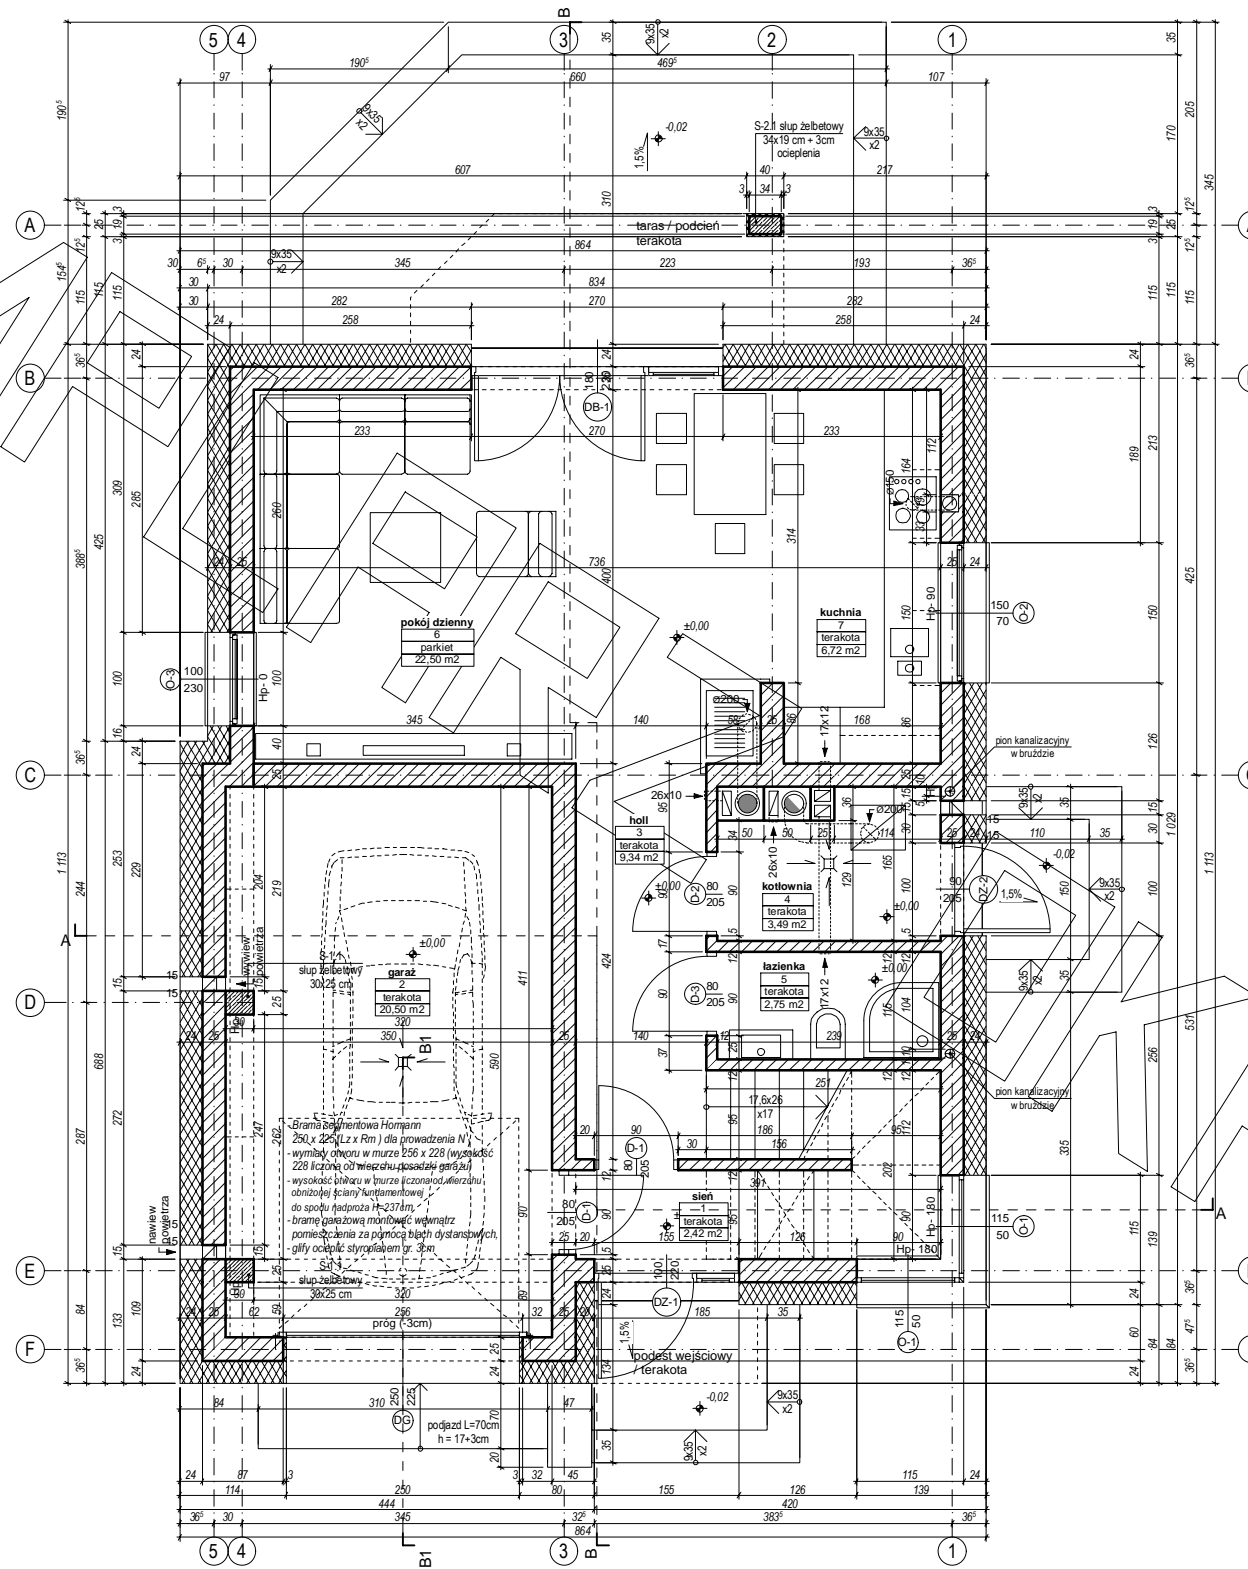

# RZUT PODDASZA

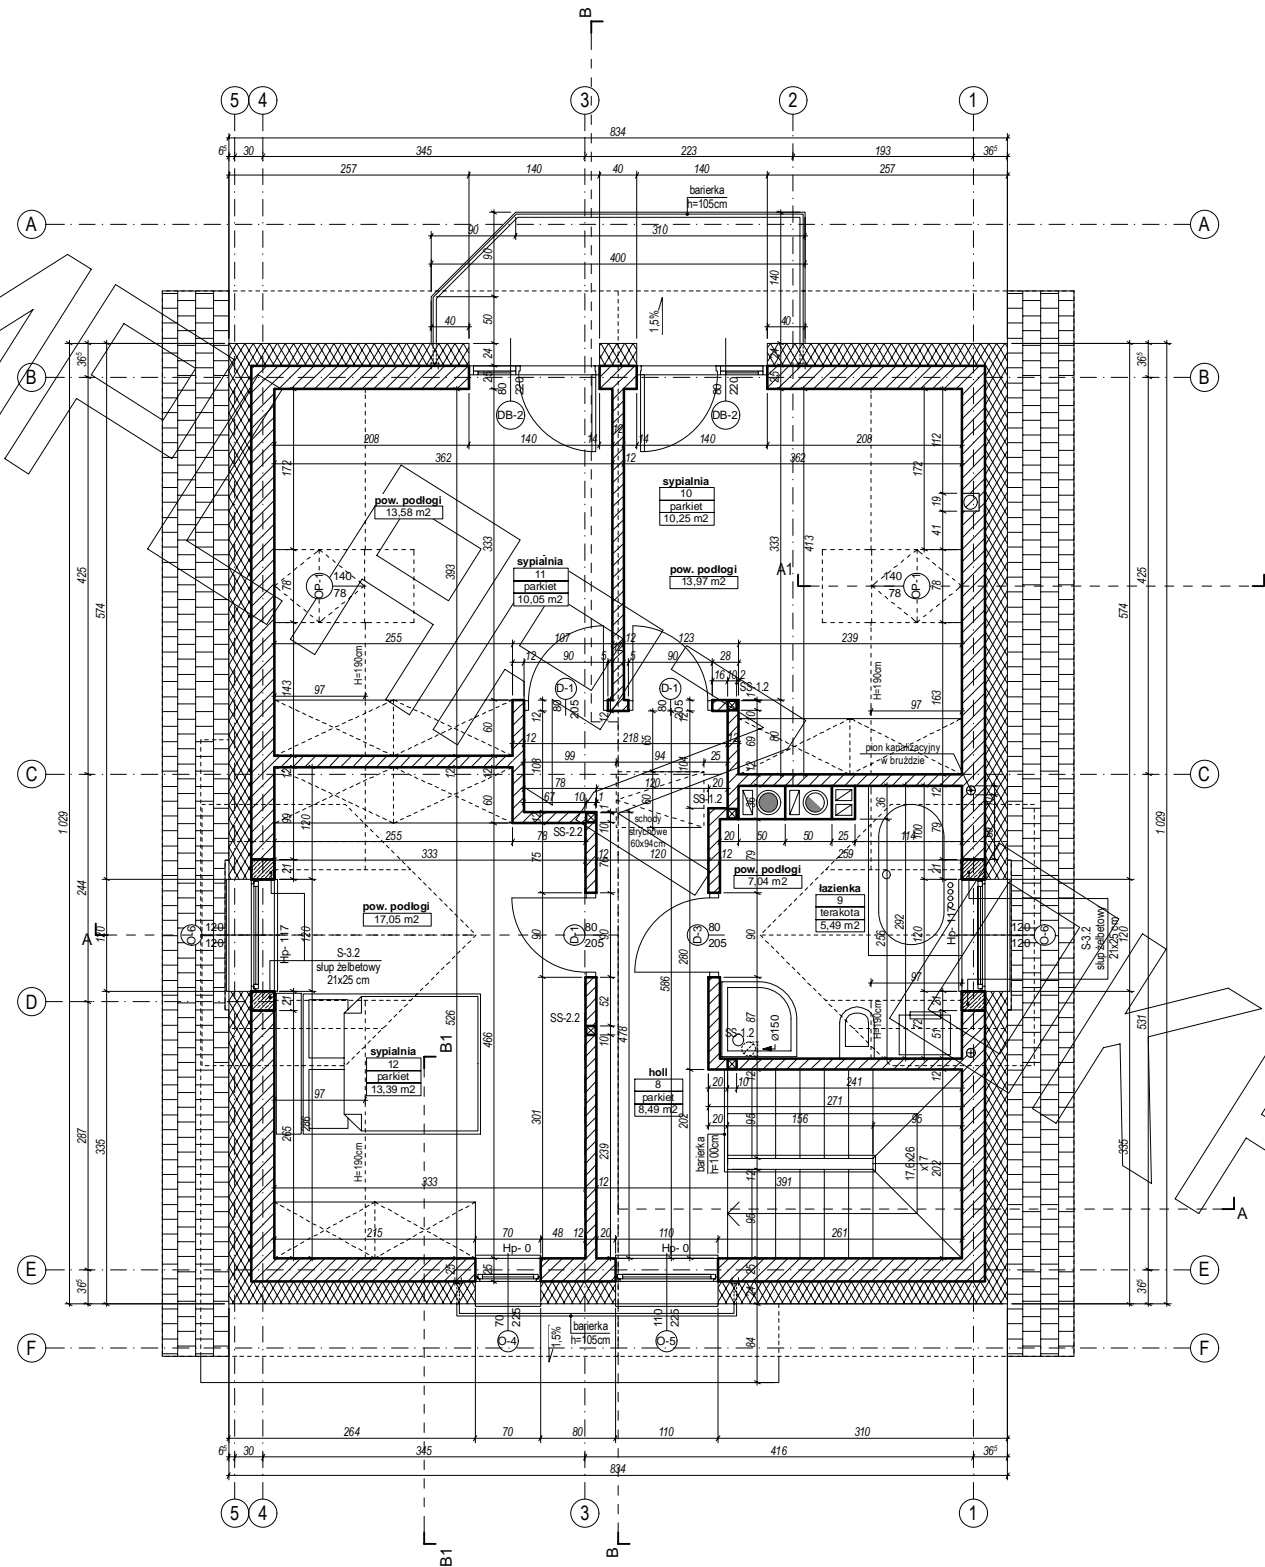



# ELEWACJE

