






RZUT PARTERU

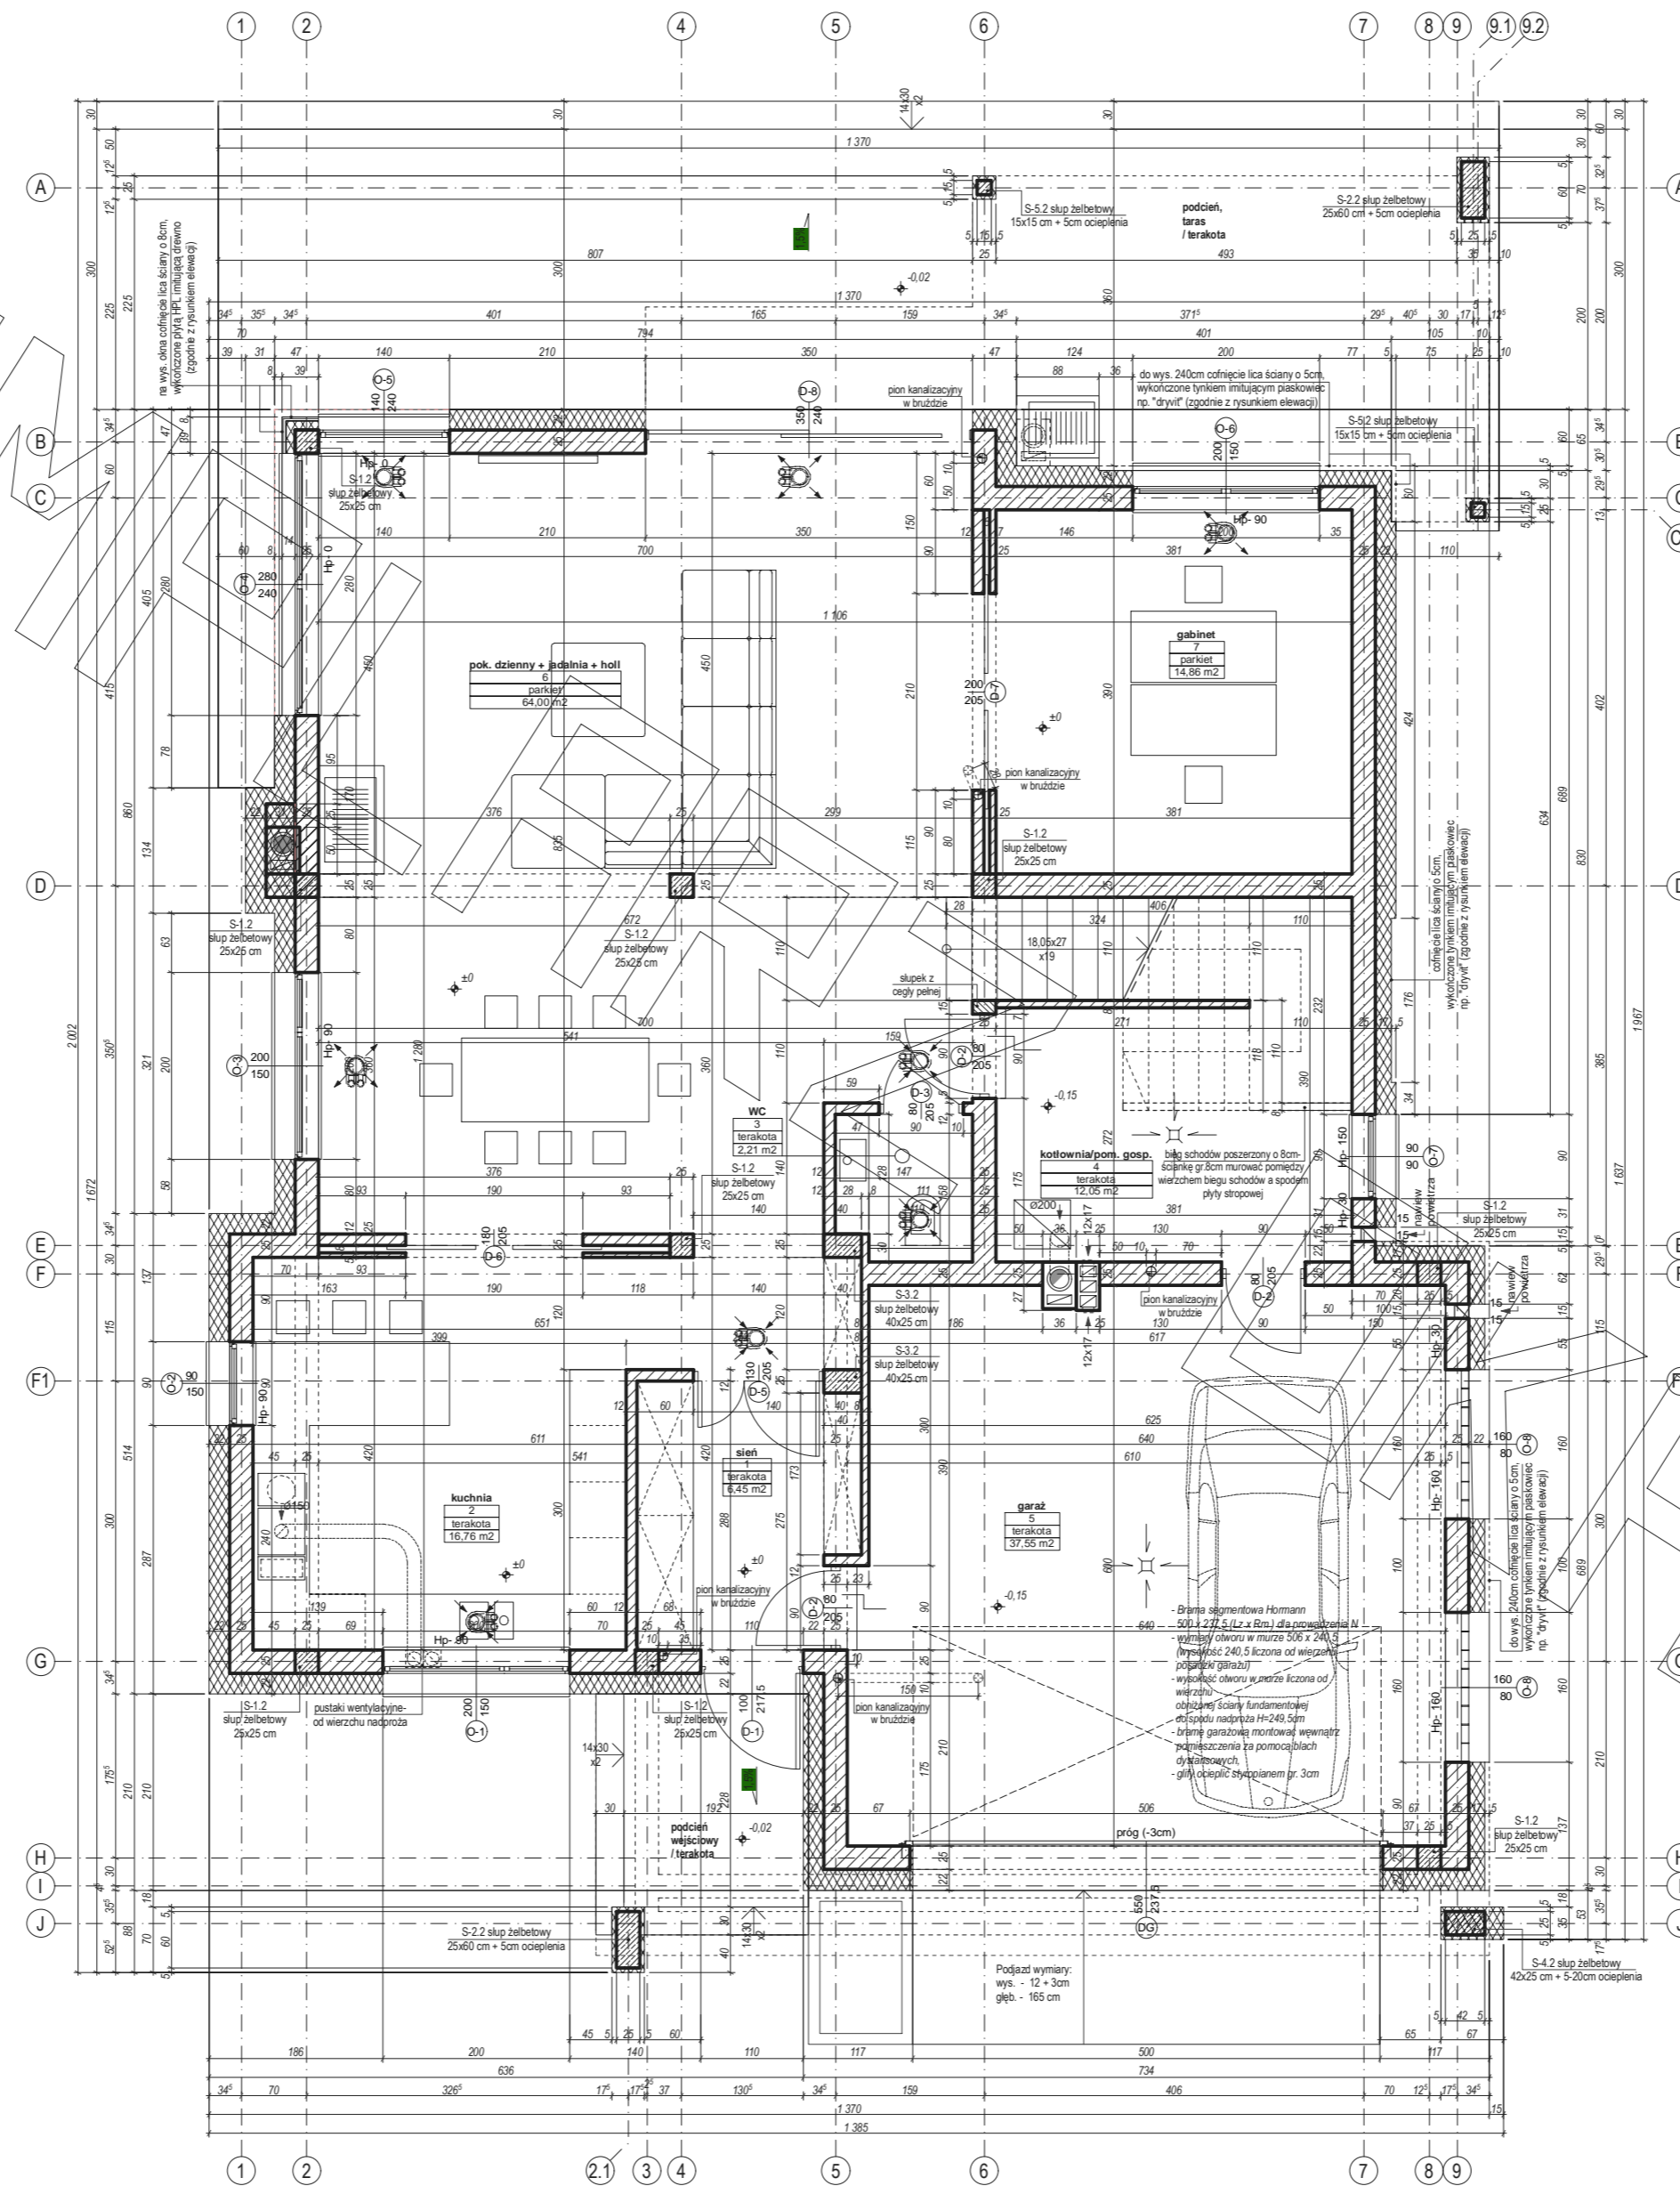

RZUT PIĘTRA

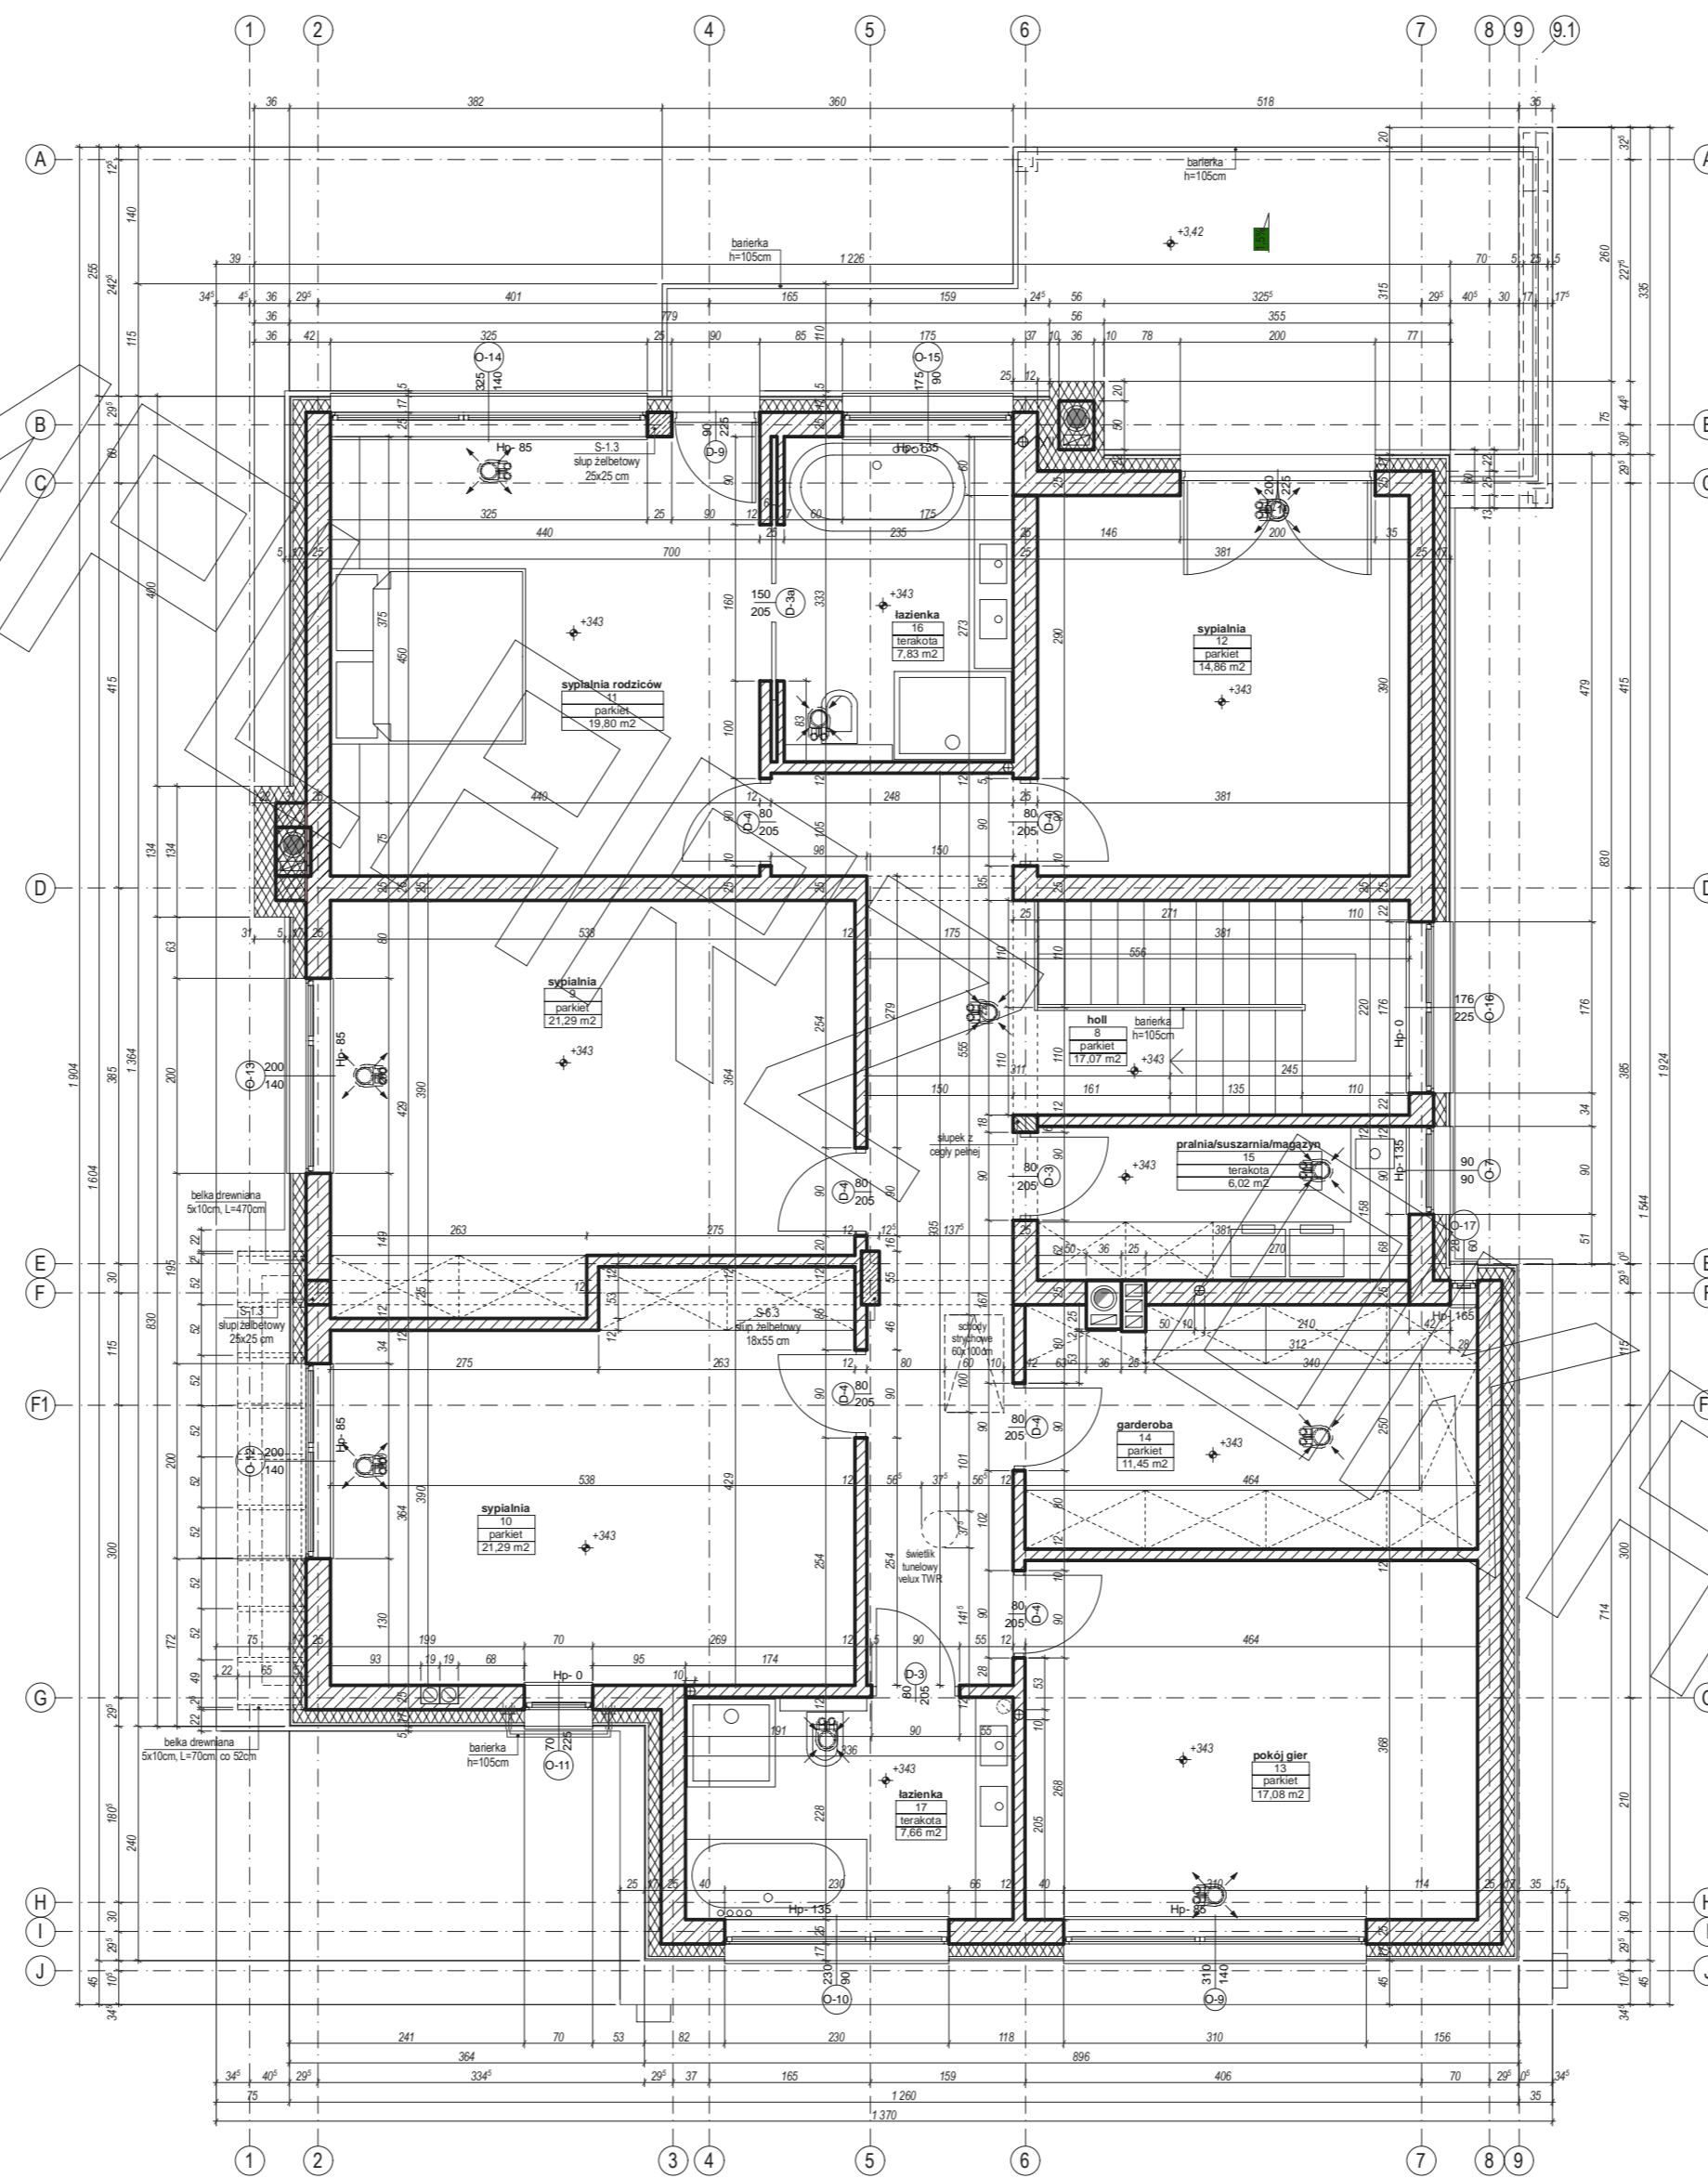


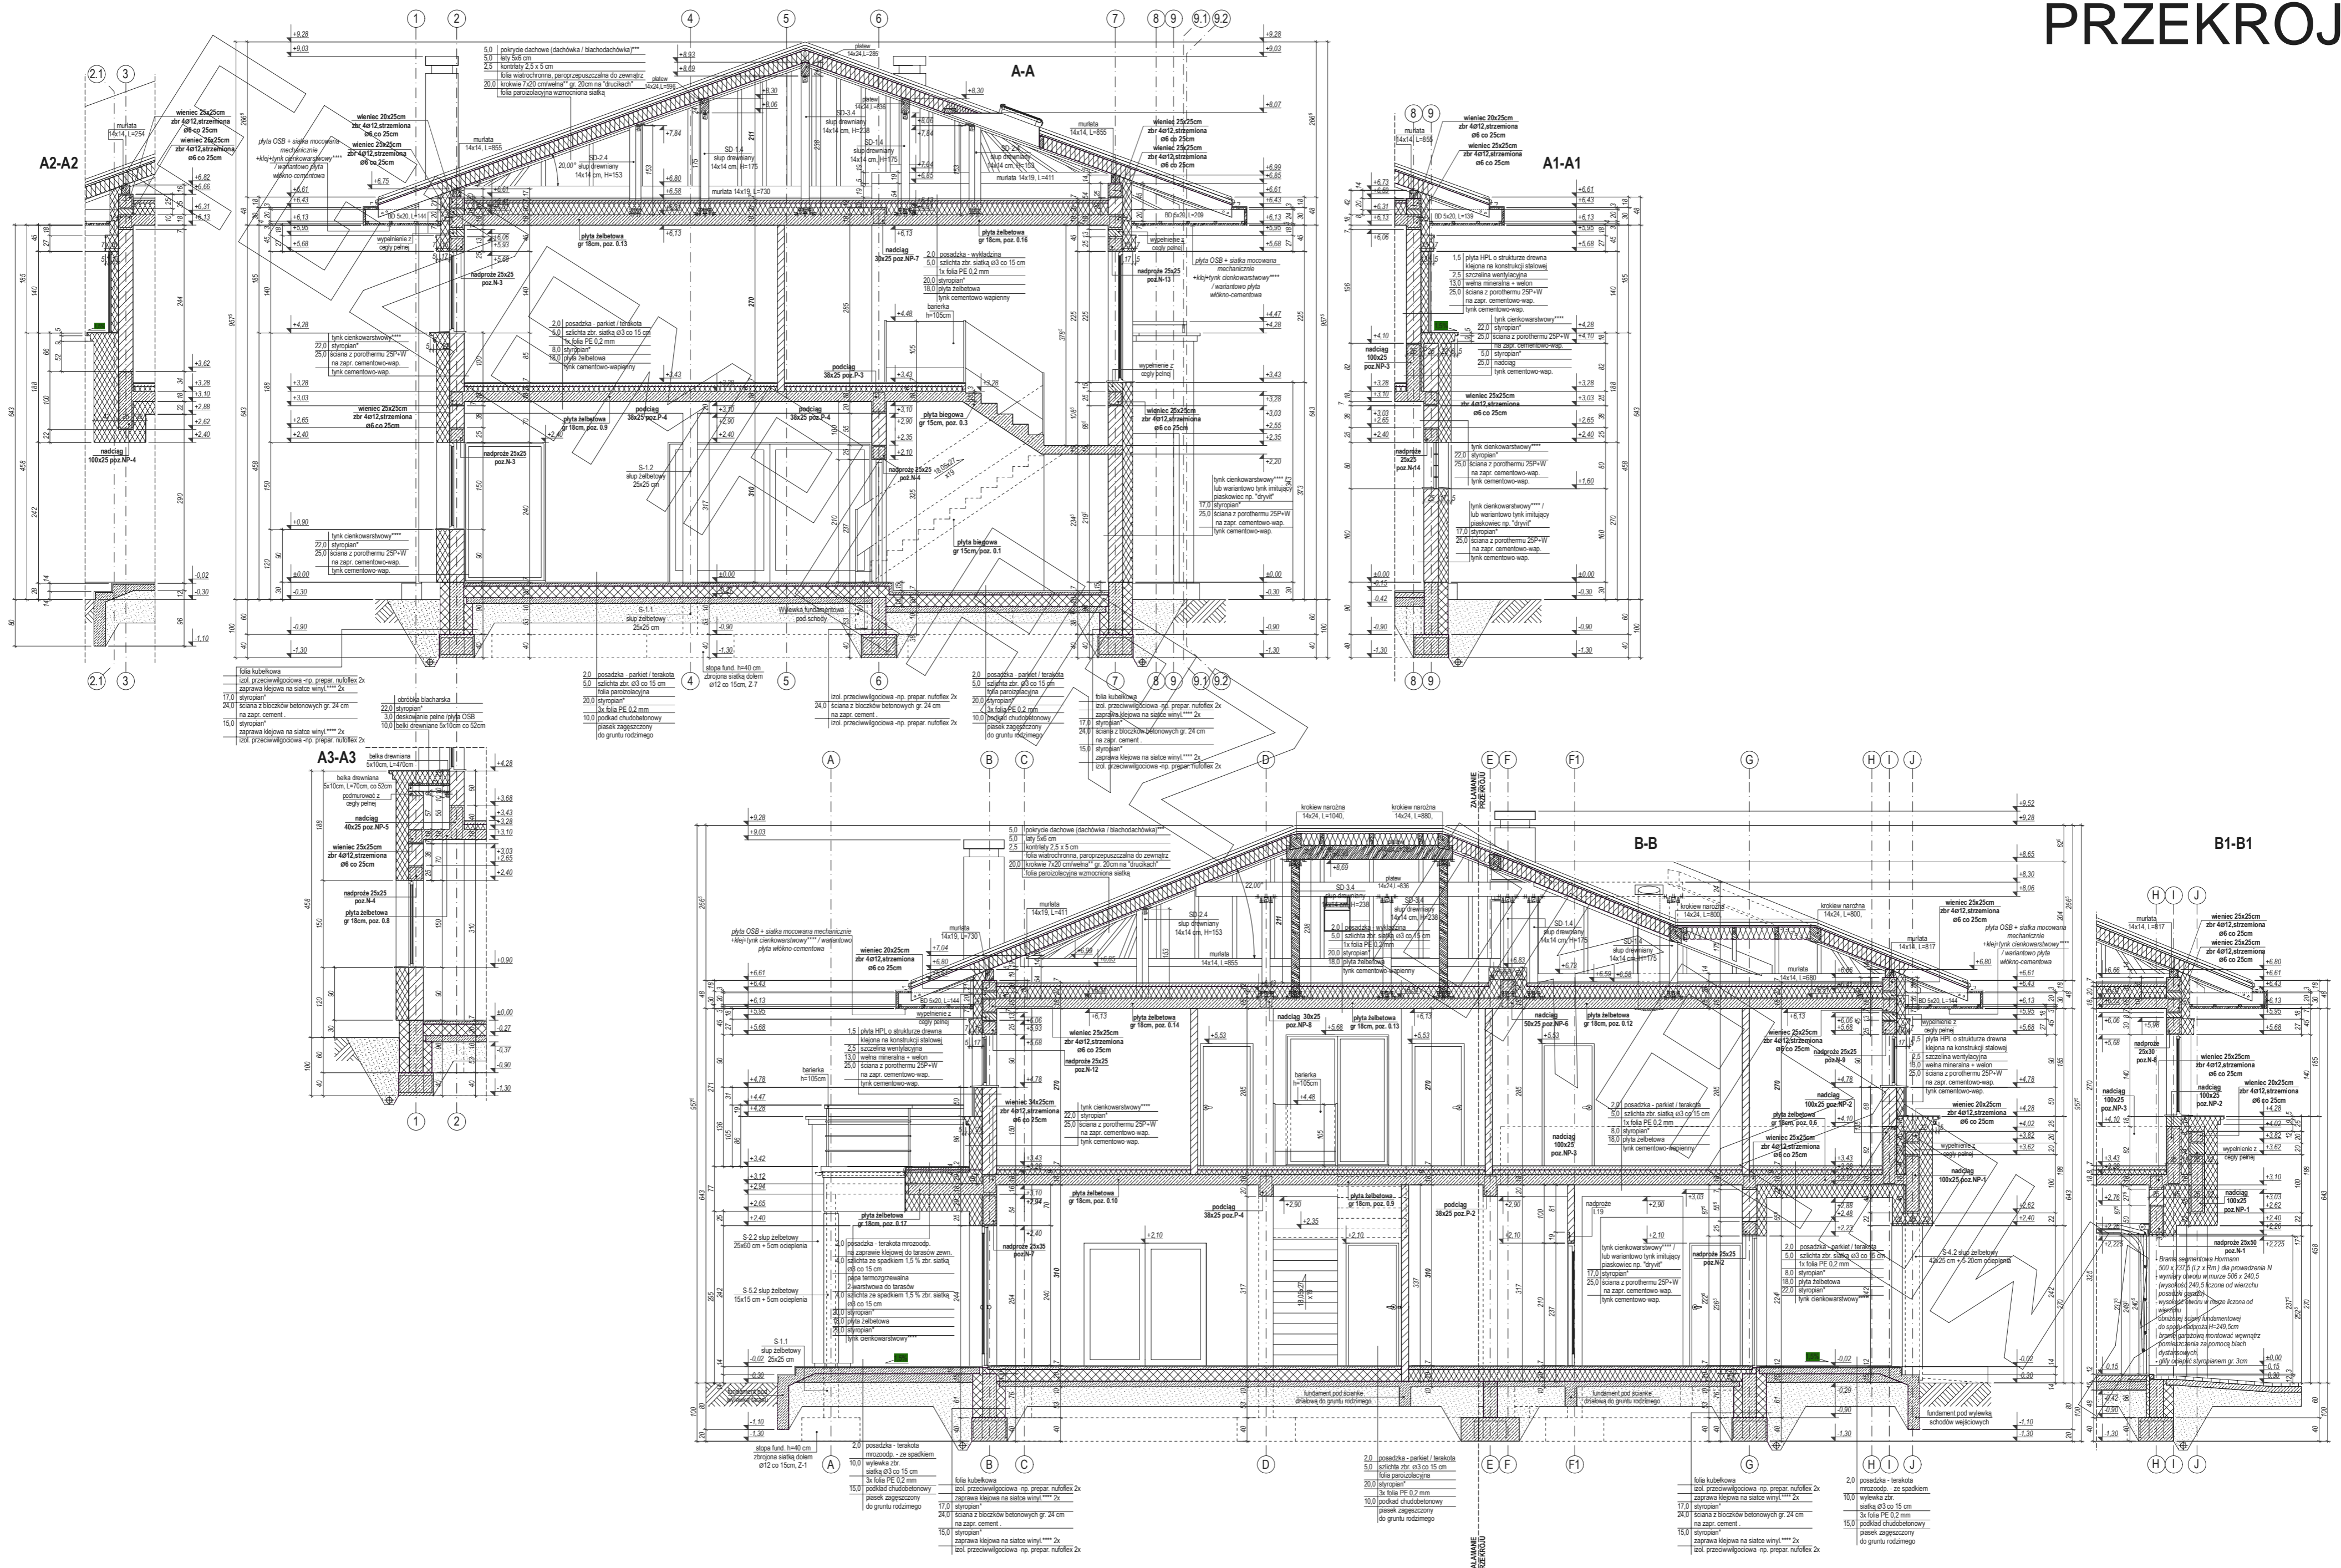

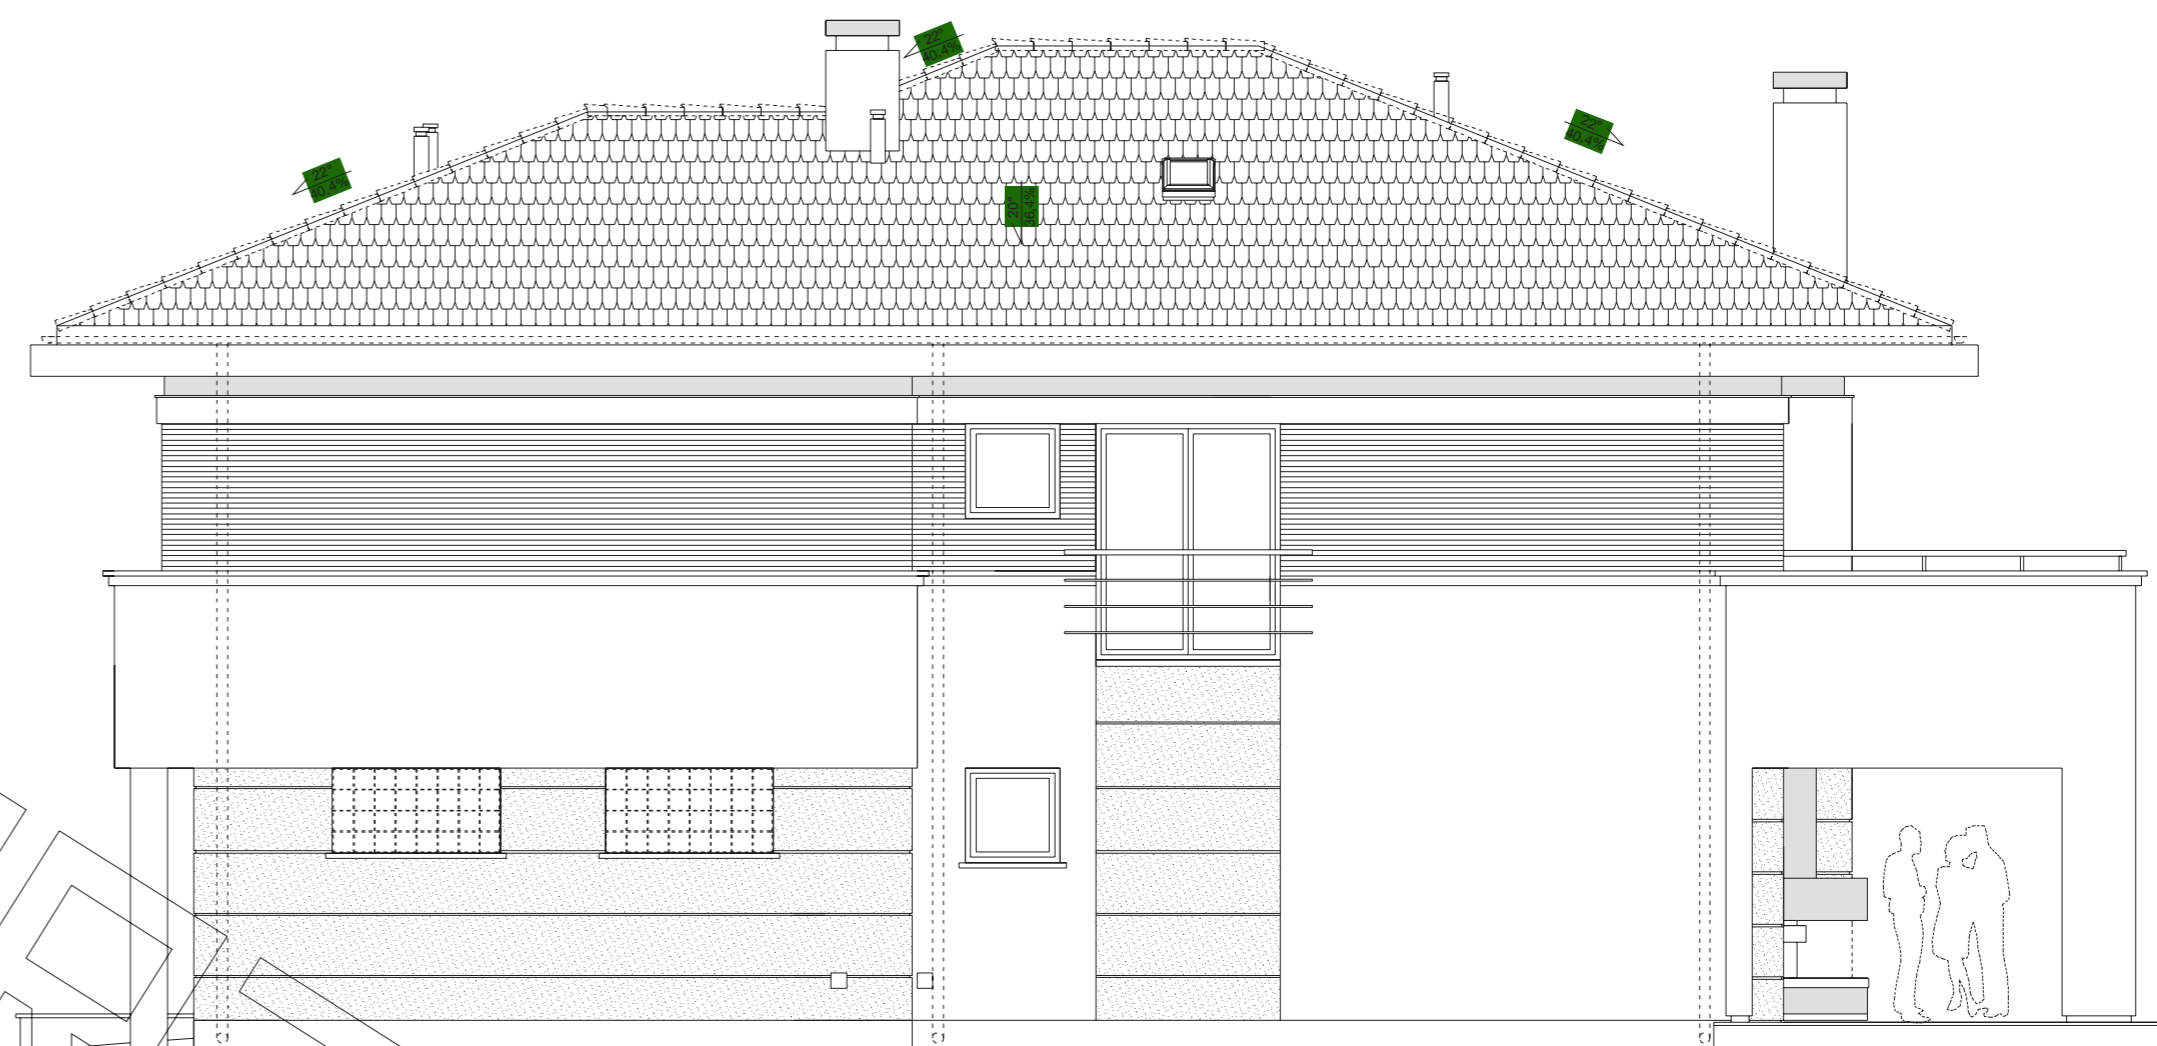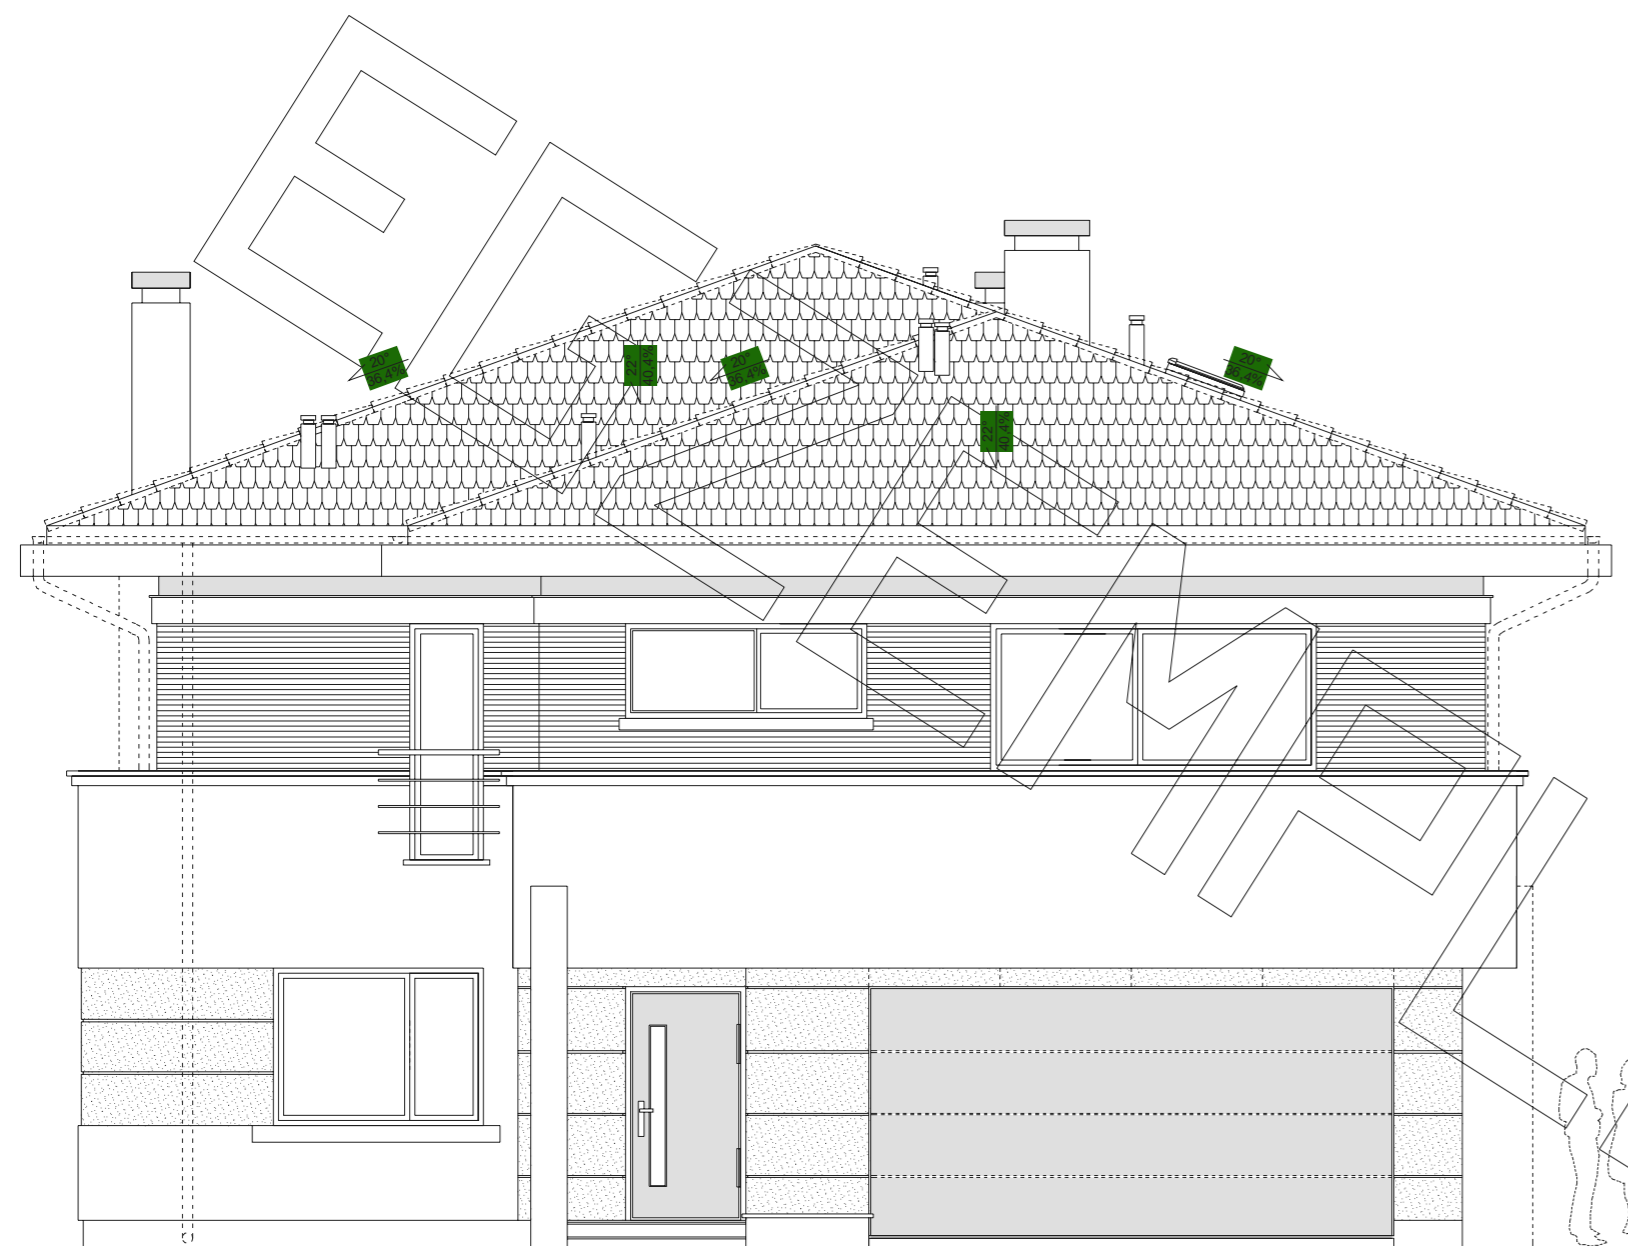

elewacja frontowa

elewacja boczna

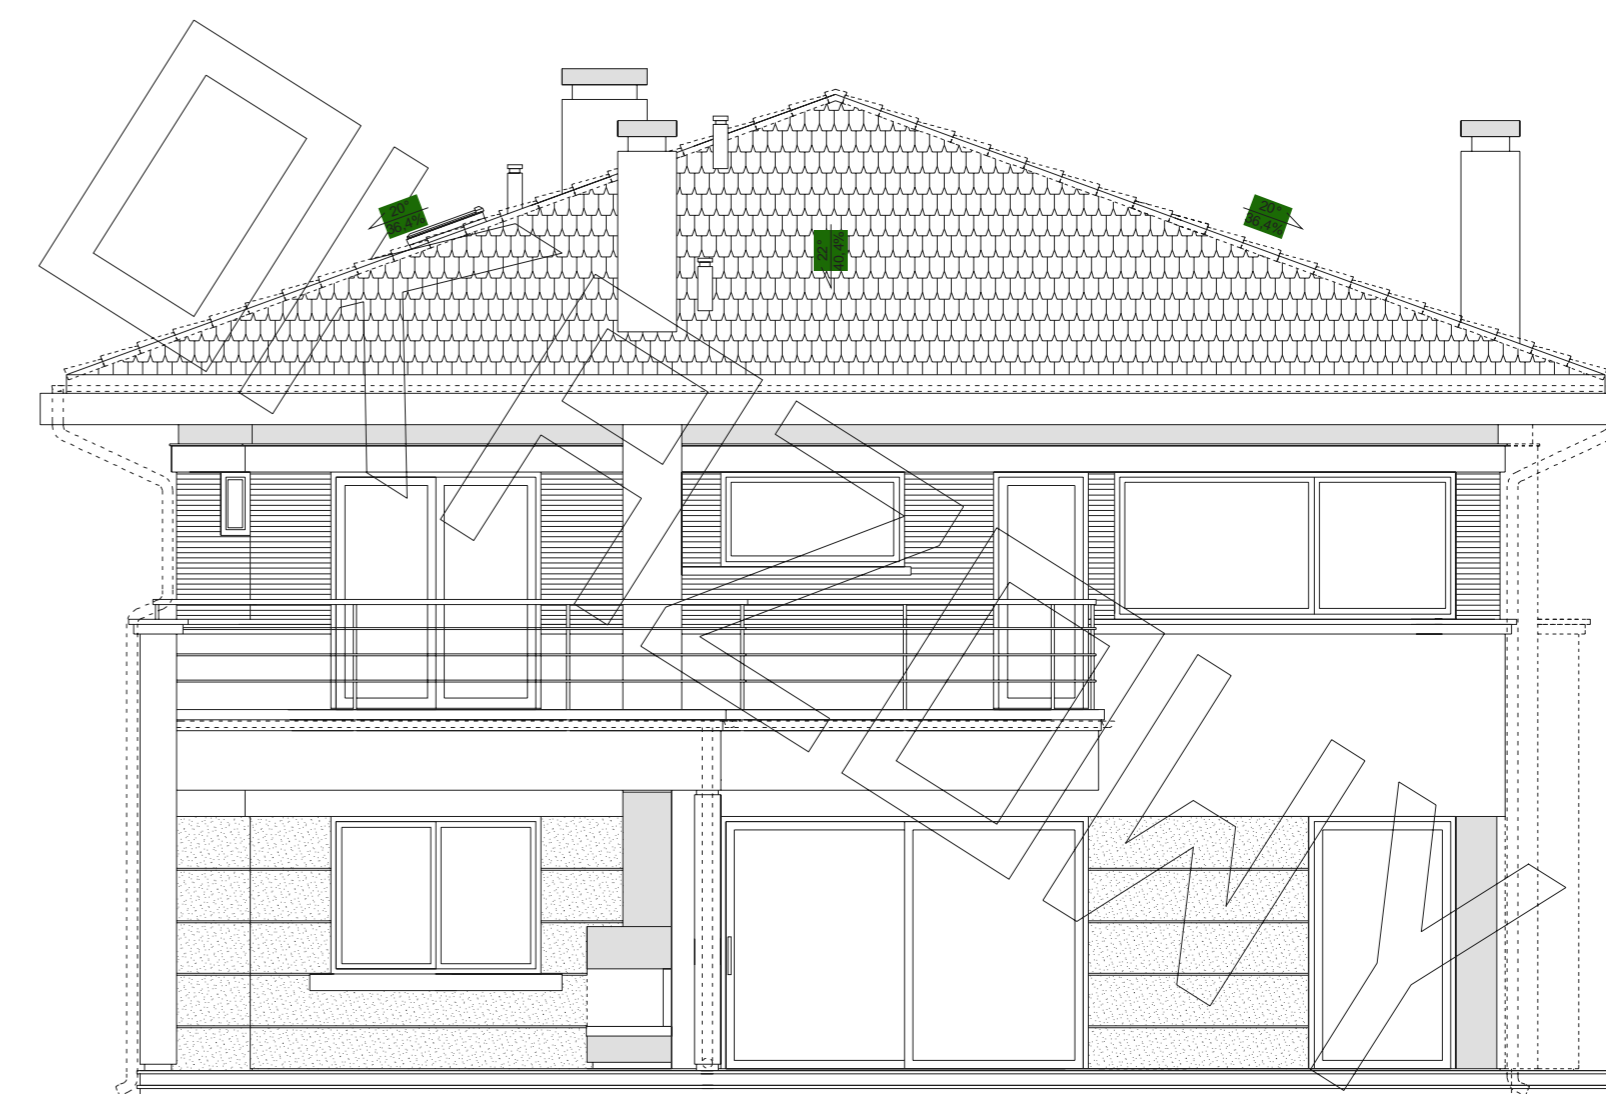

elewacja boczna

elewacja ogrodowa