





RZUT PARTERU

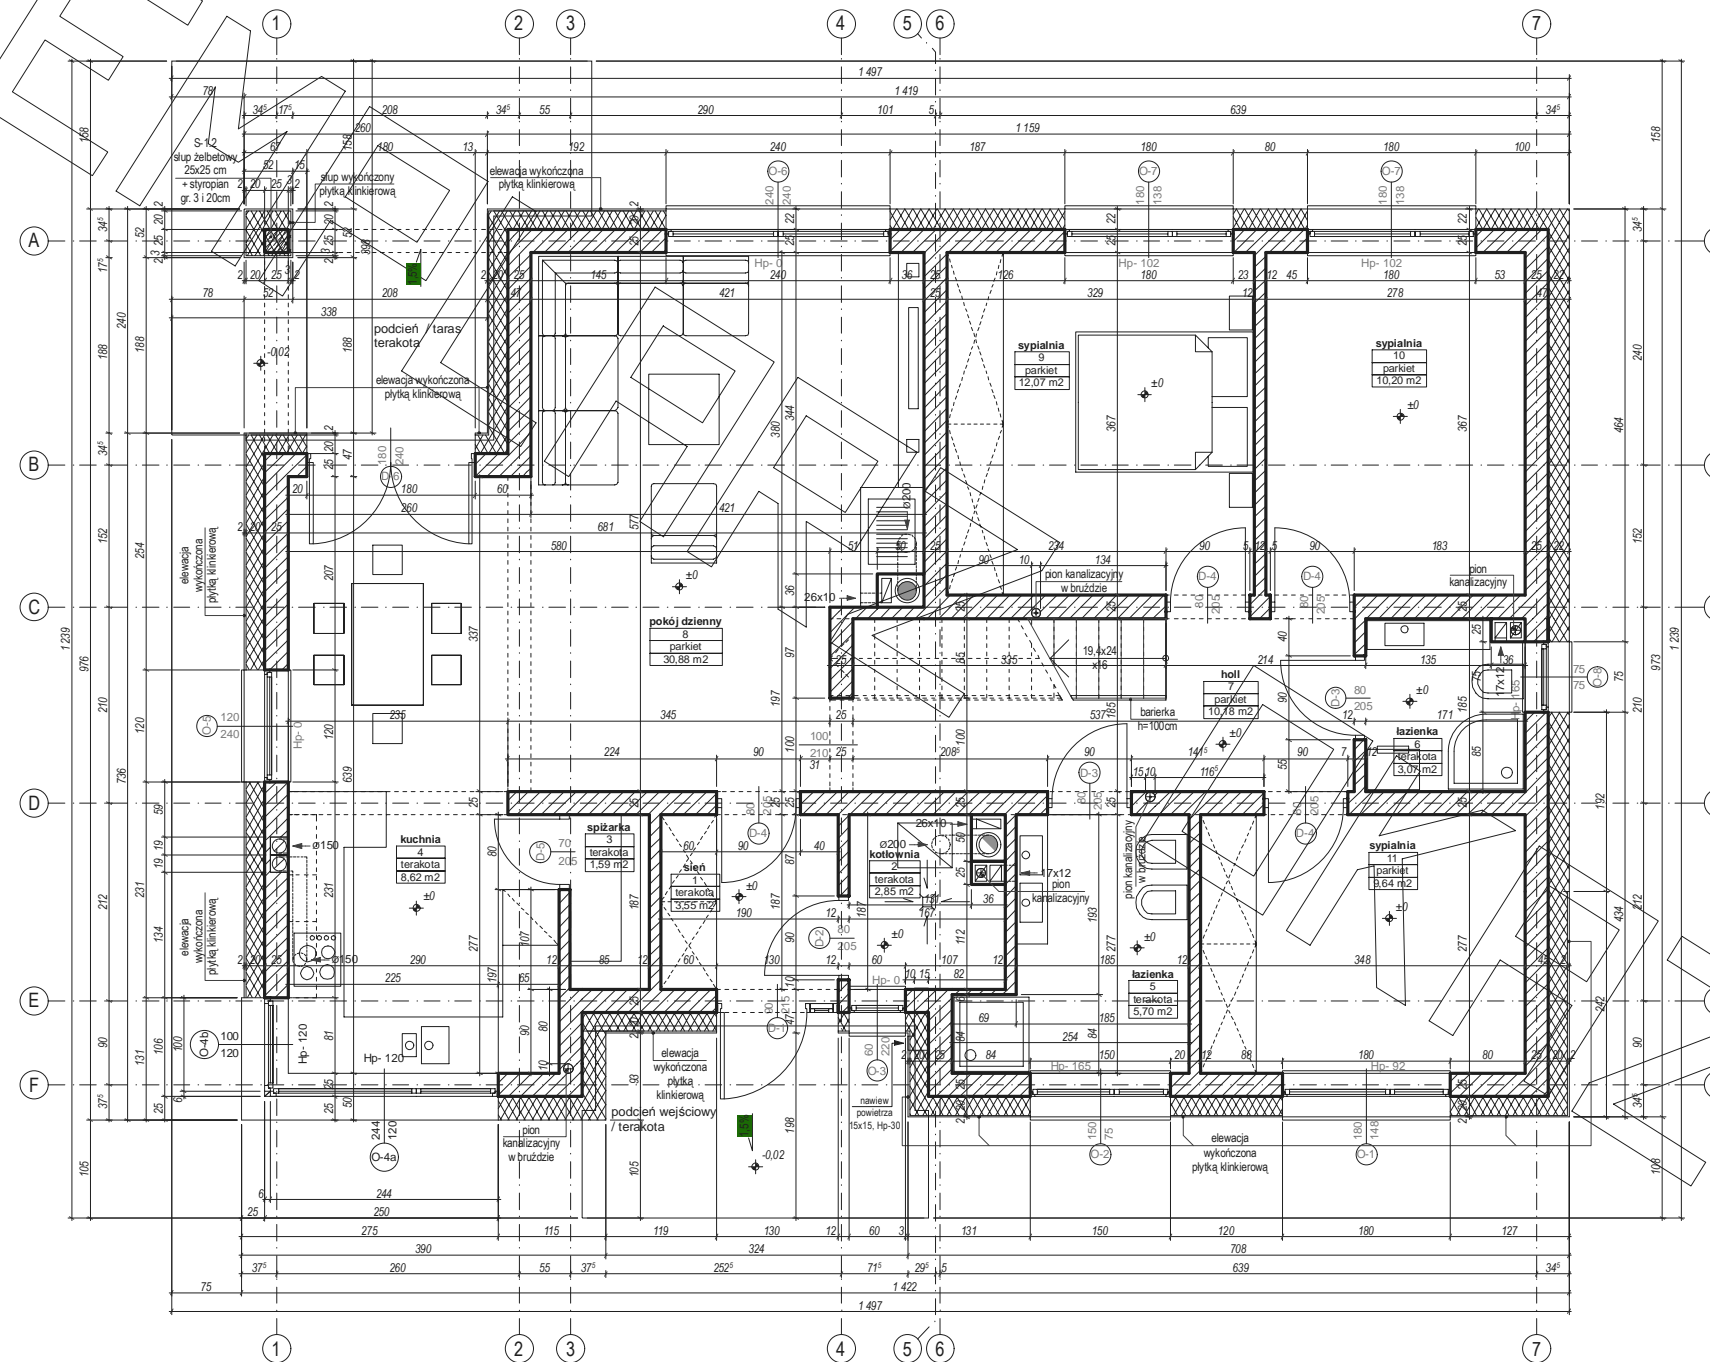

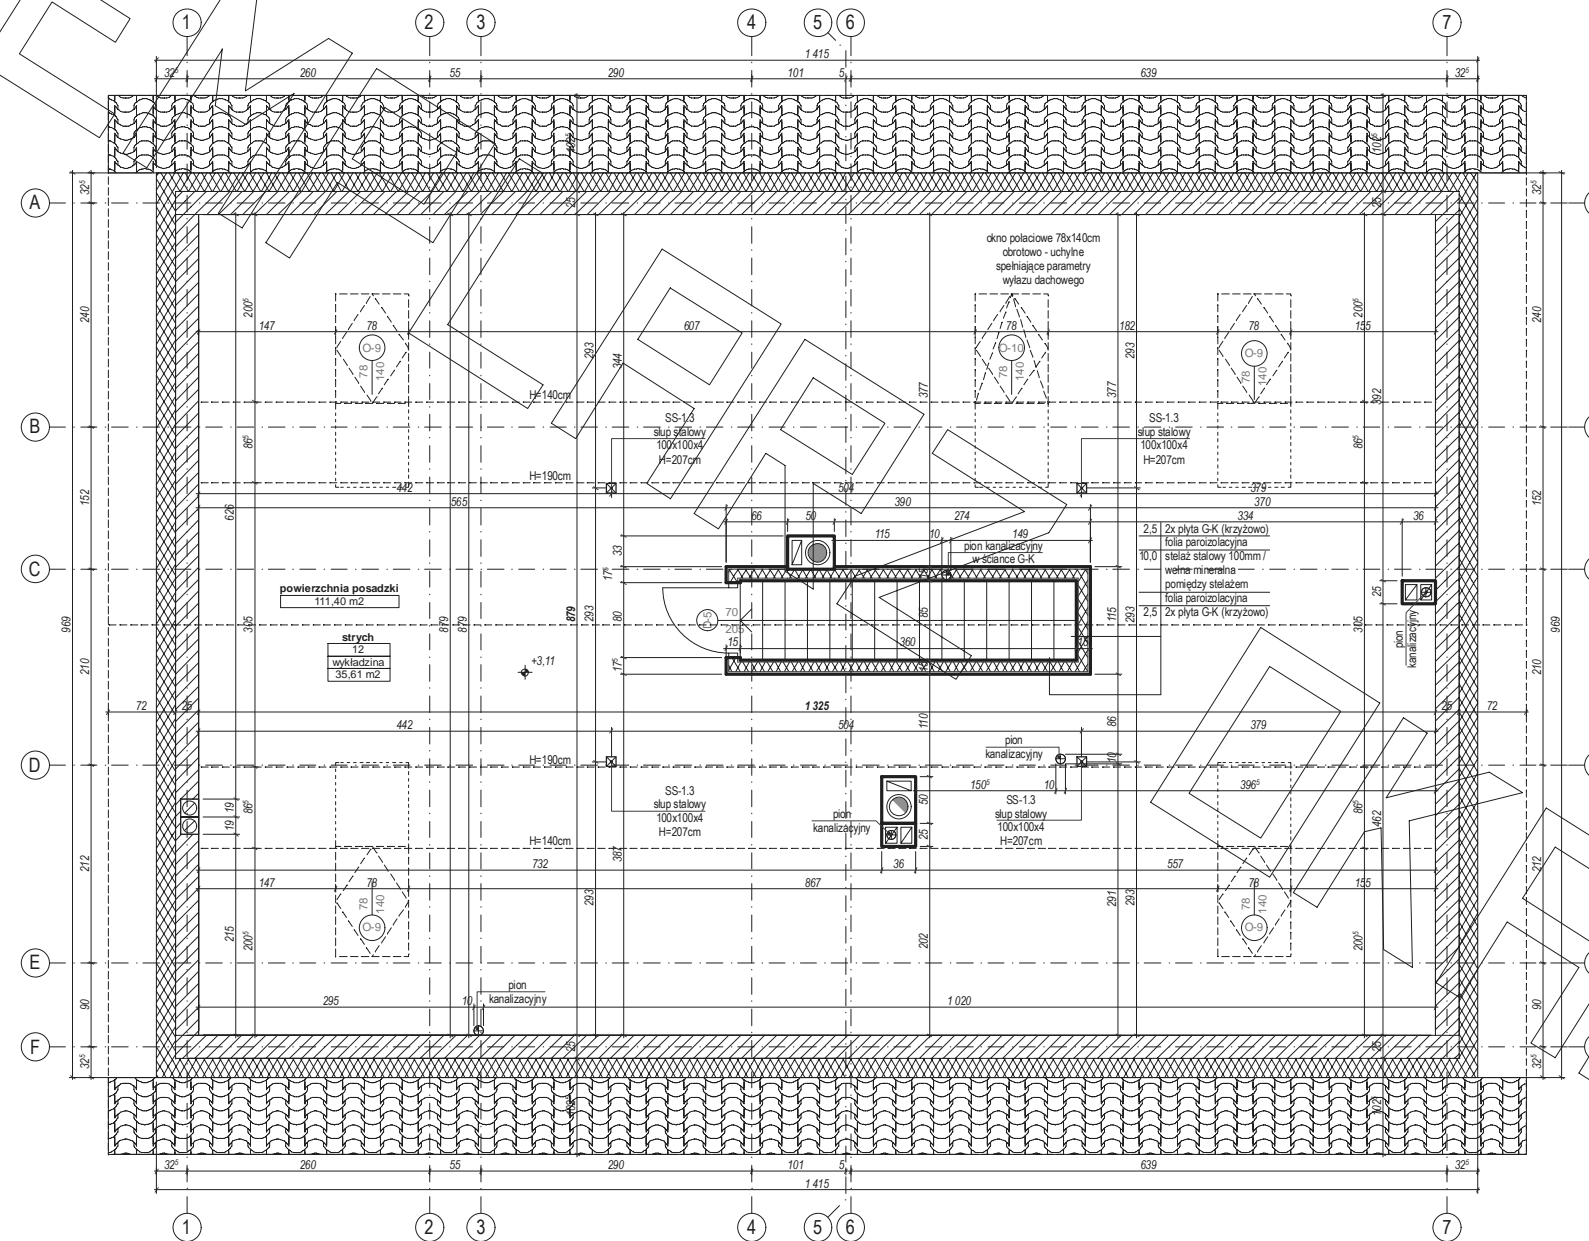

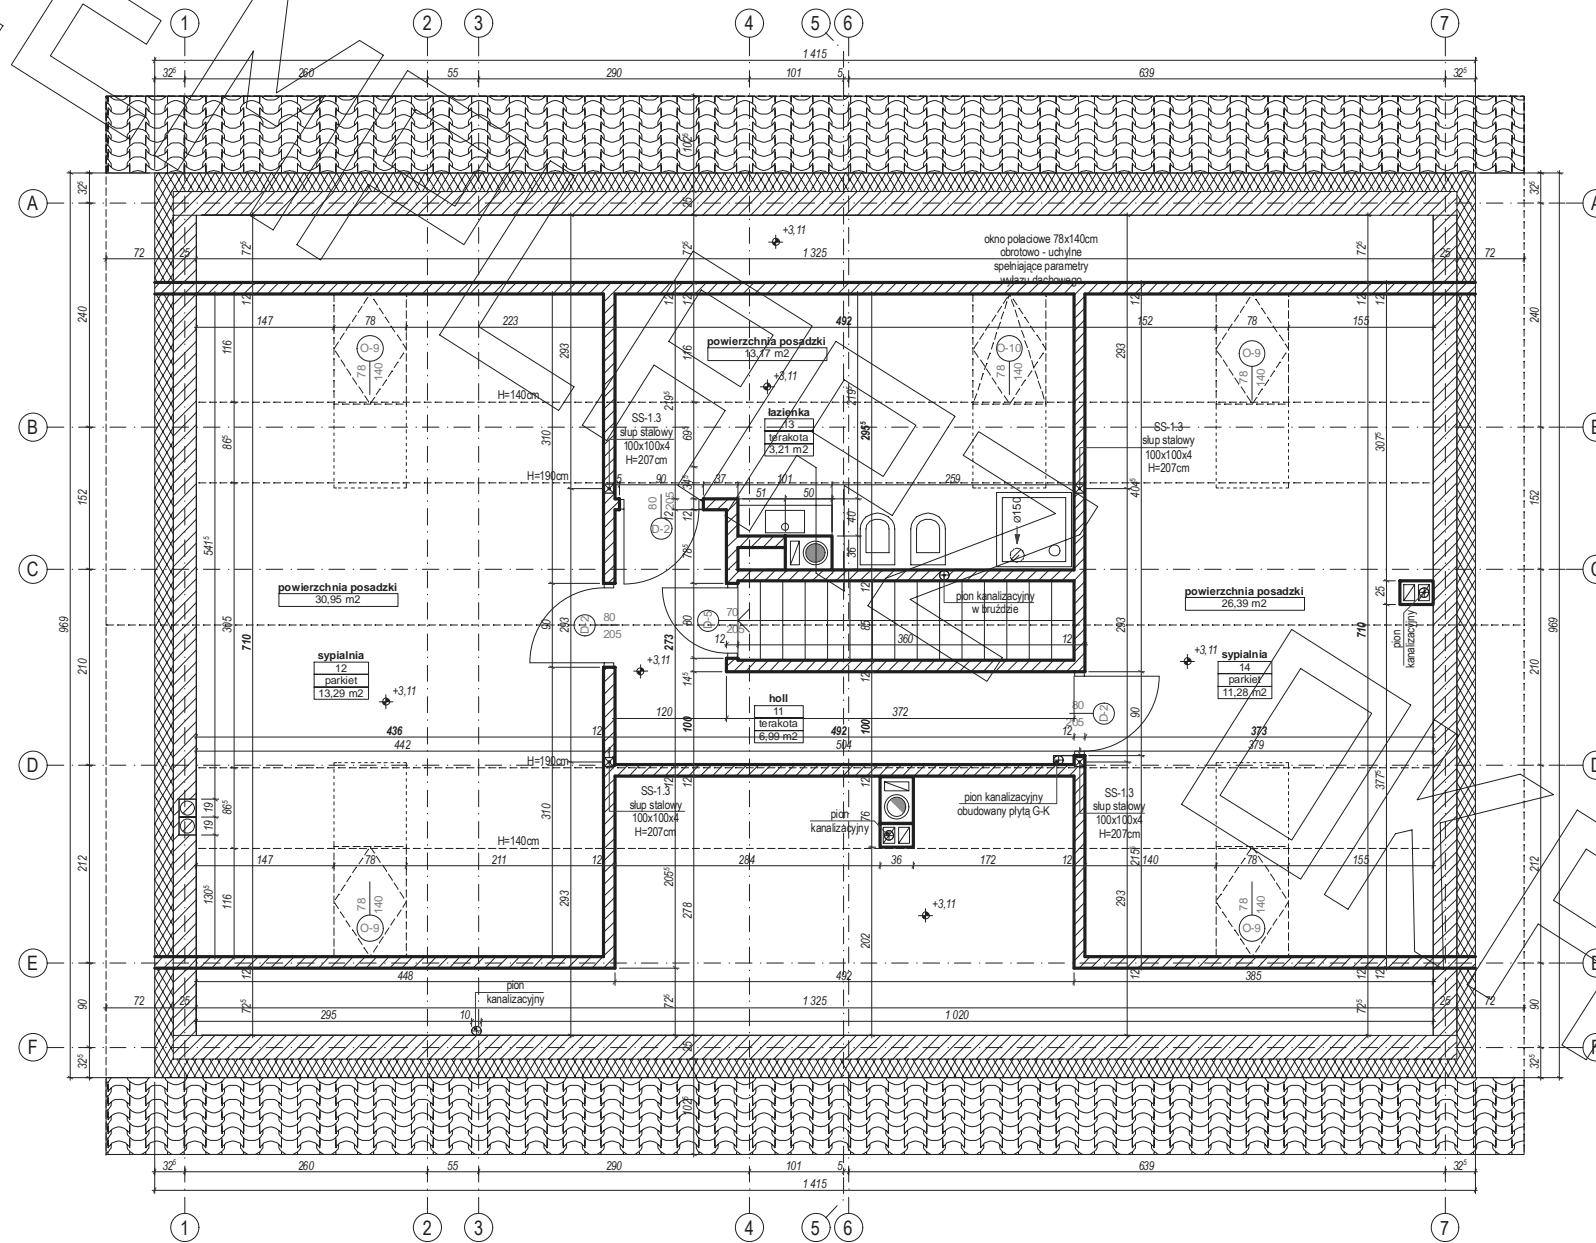

PRZEKRÓJ

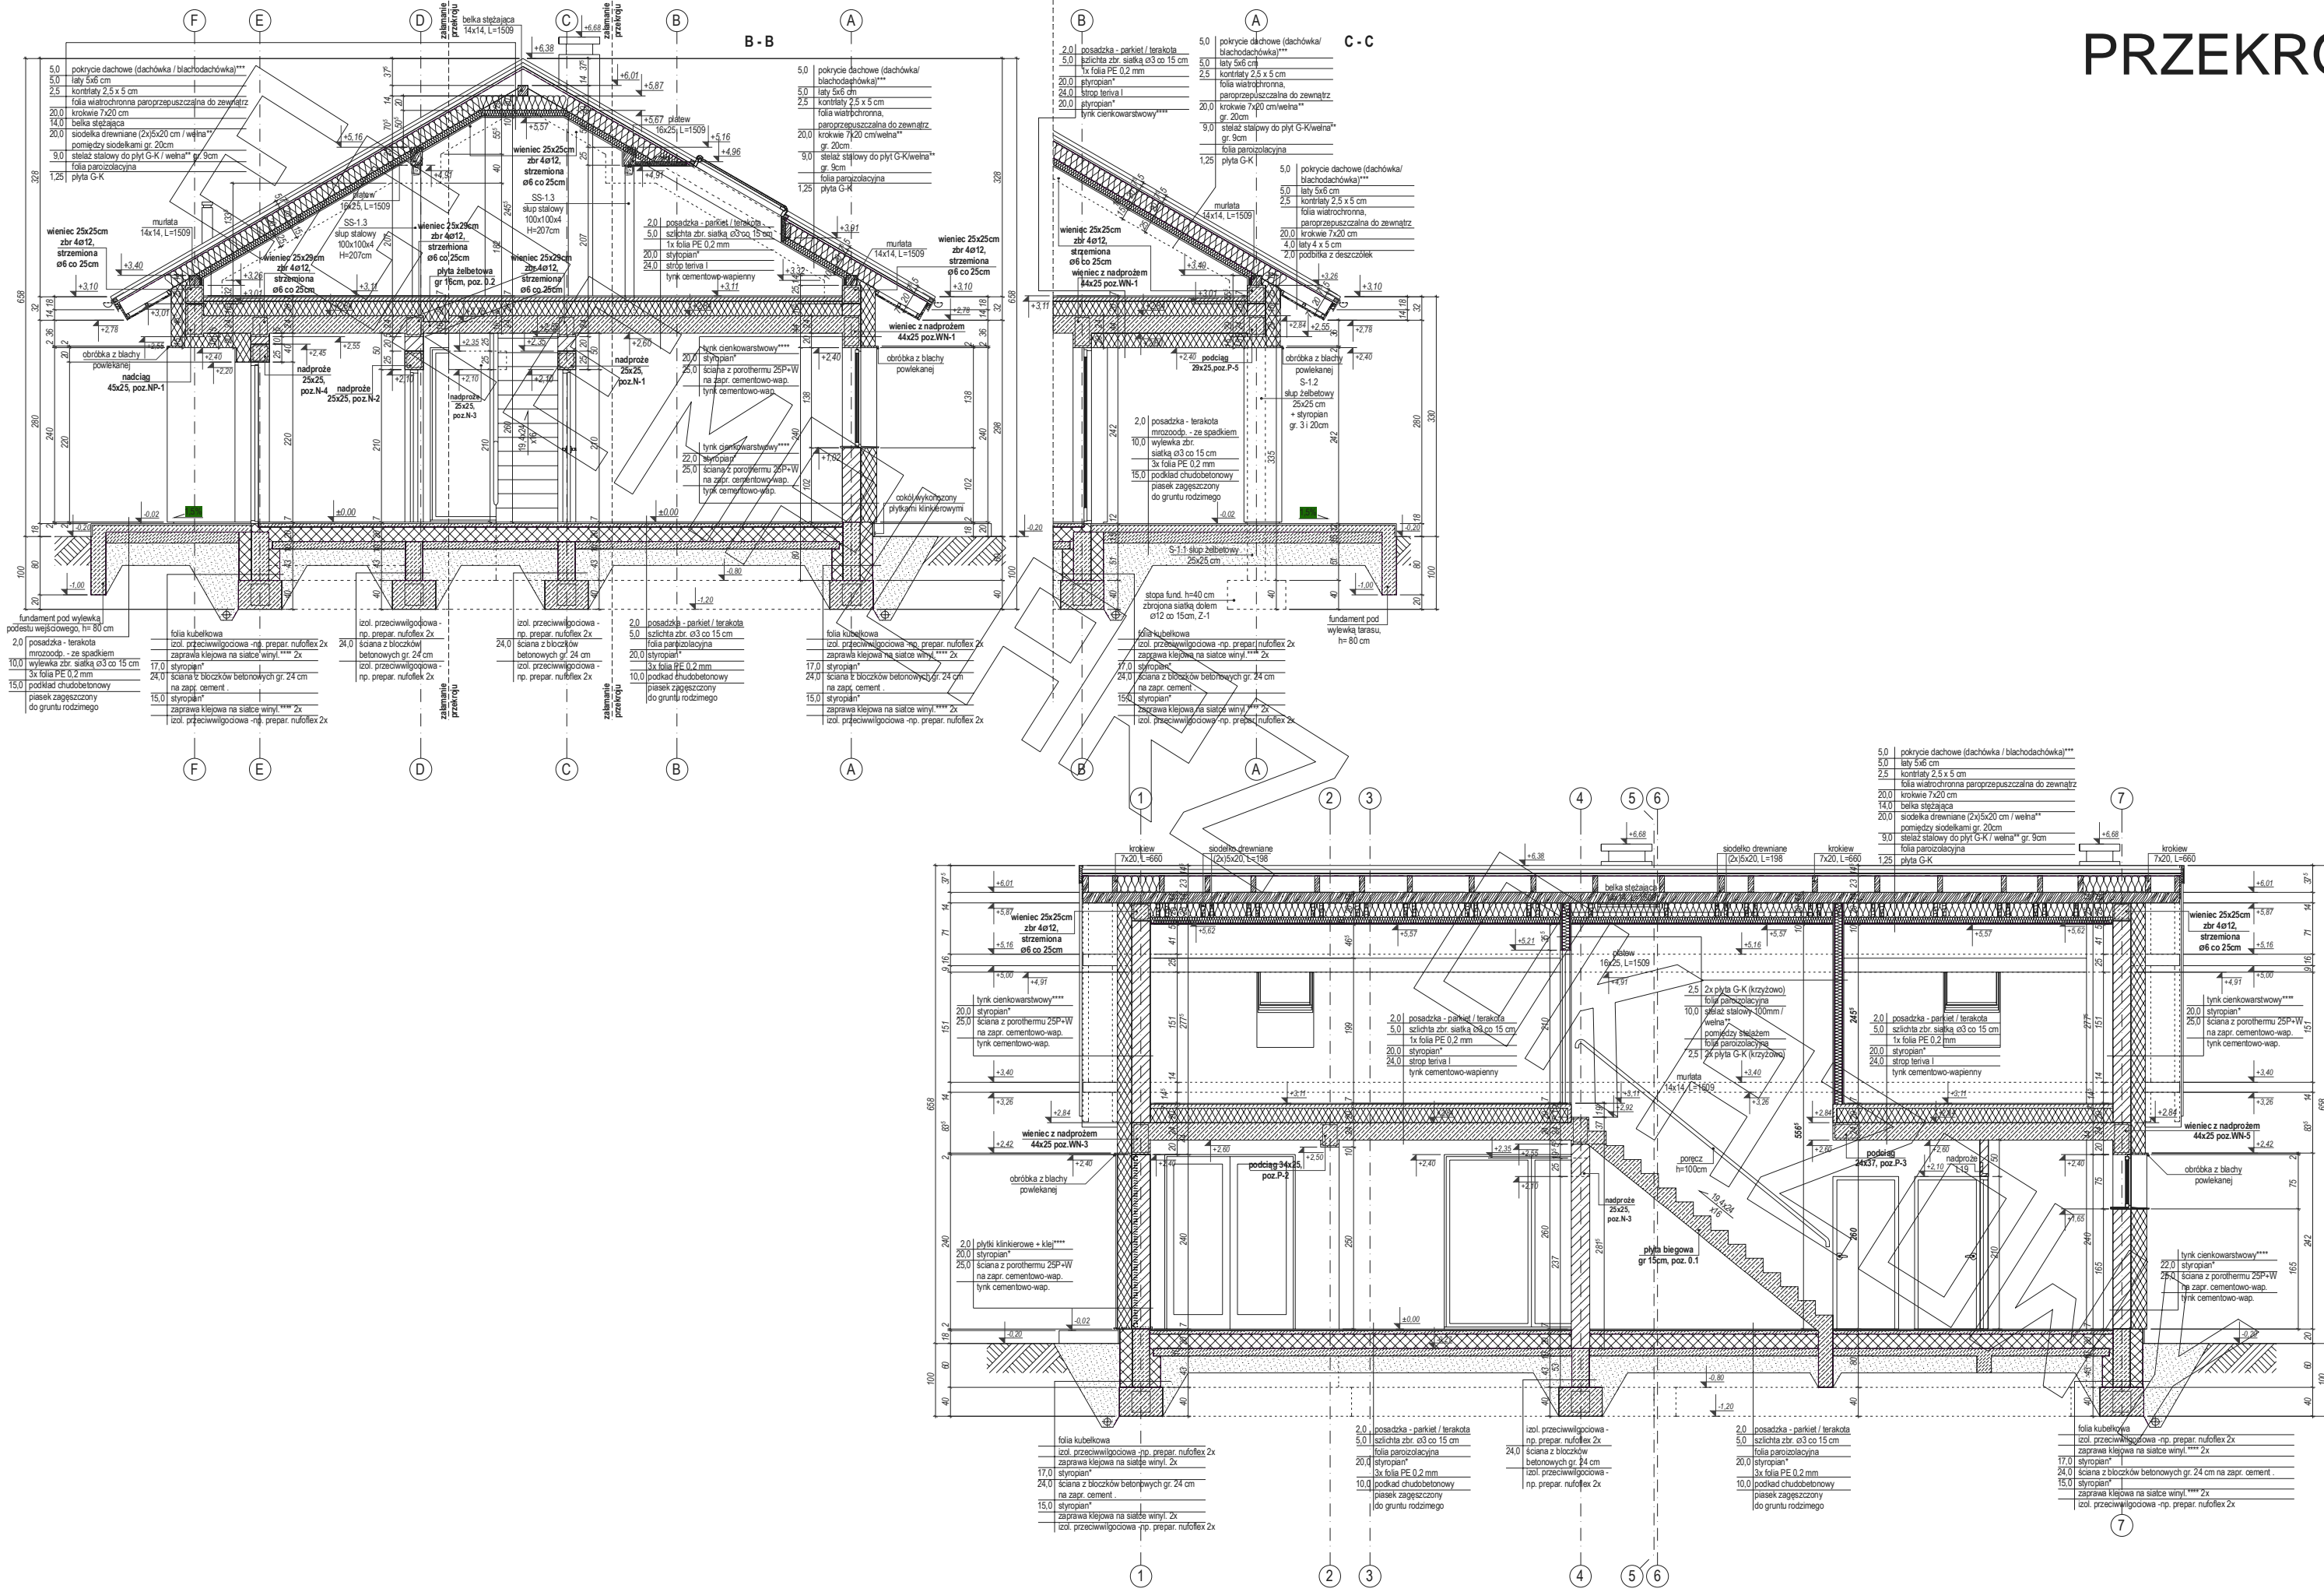

ELEWACJE

