




RZUT PARTERU

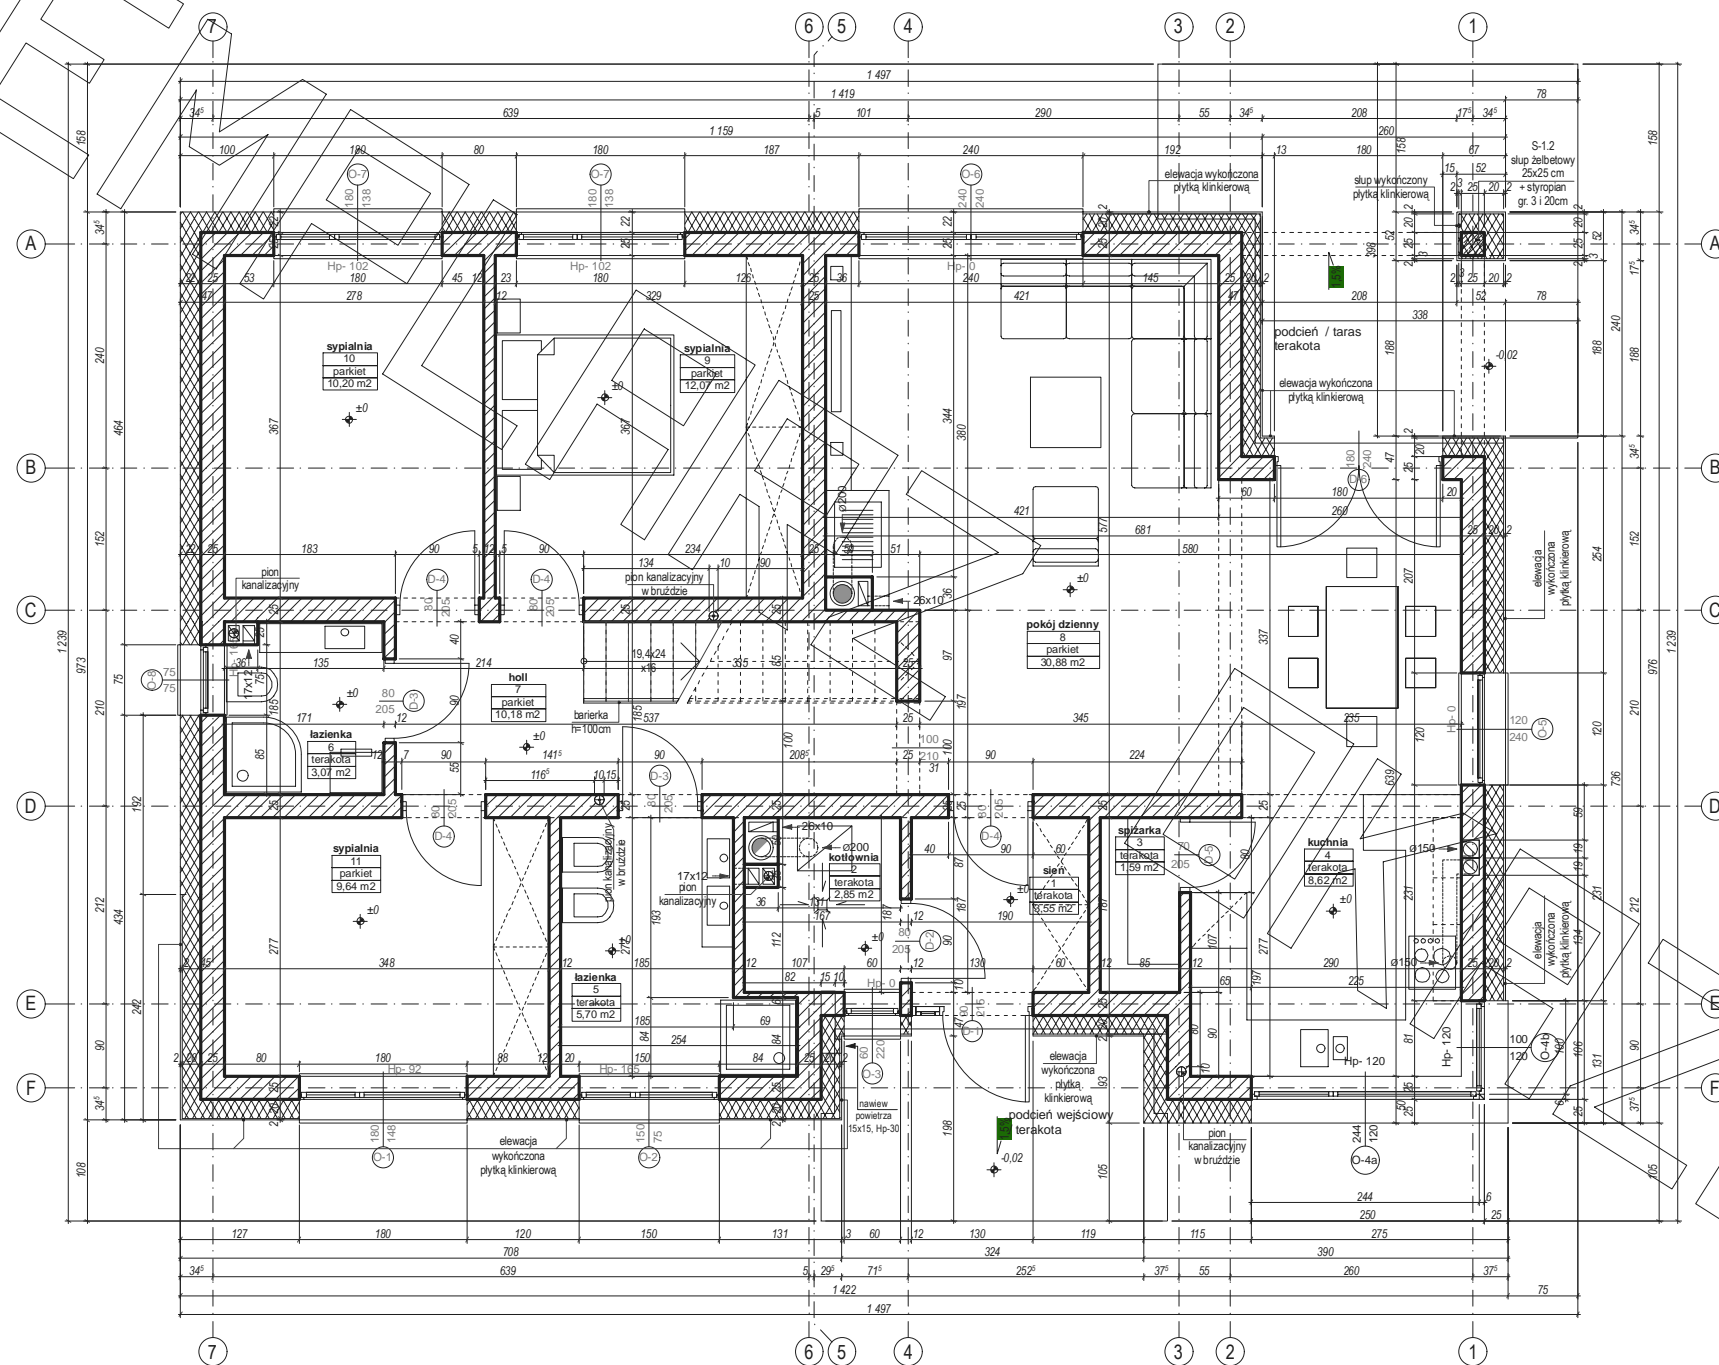


RZUT STRYCHU

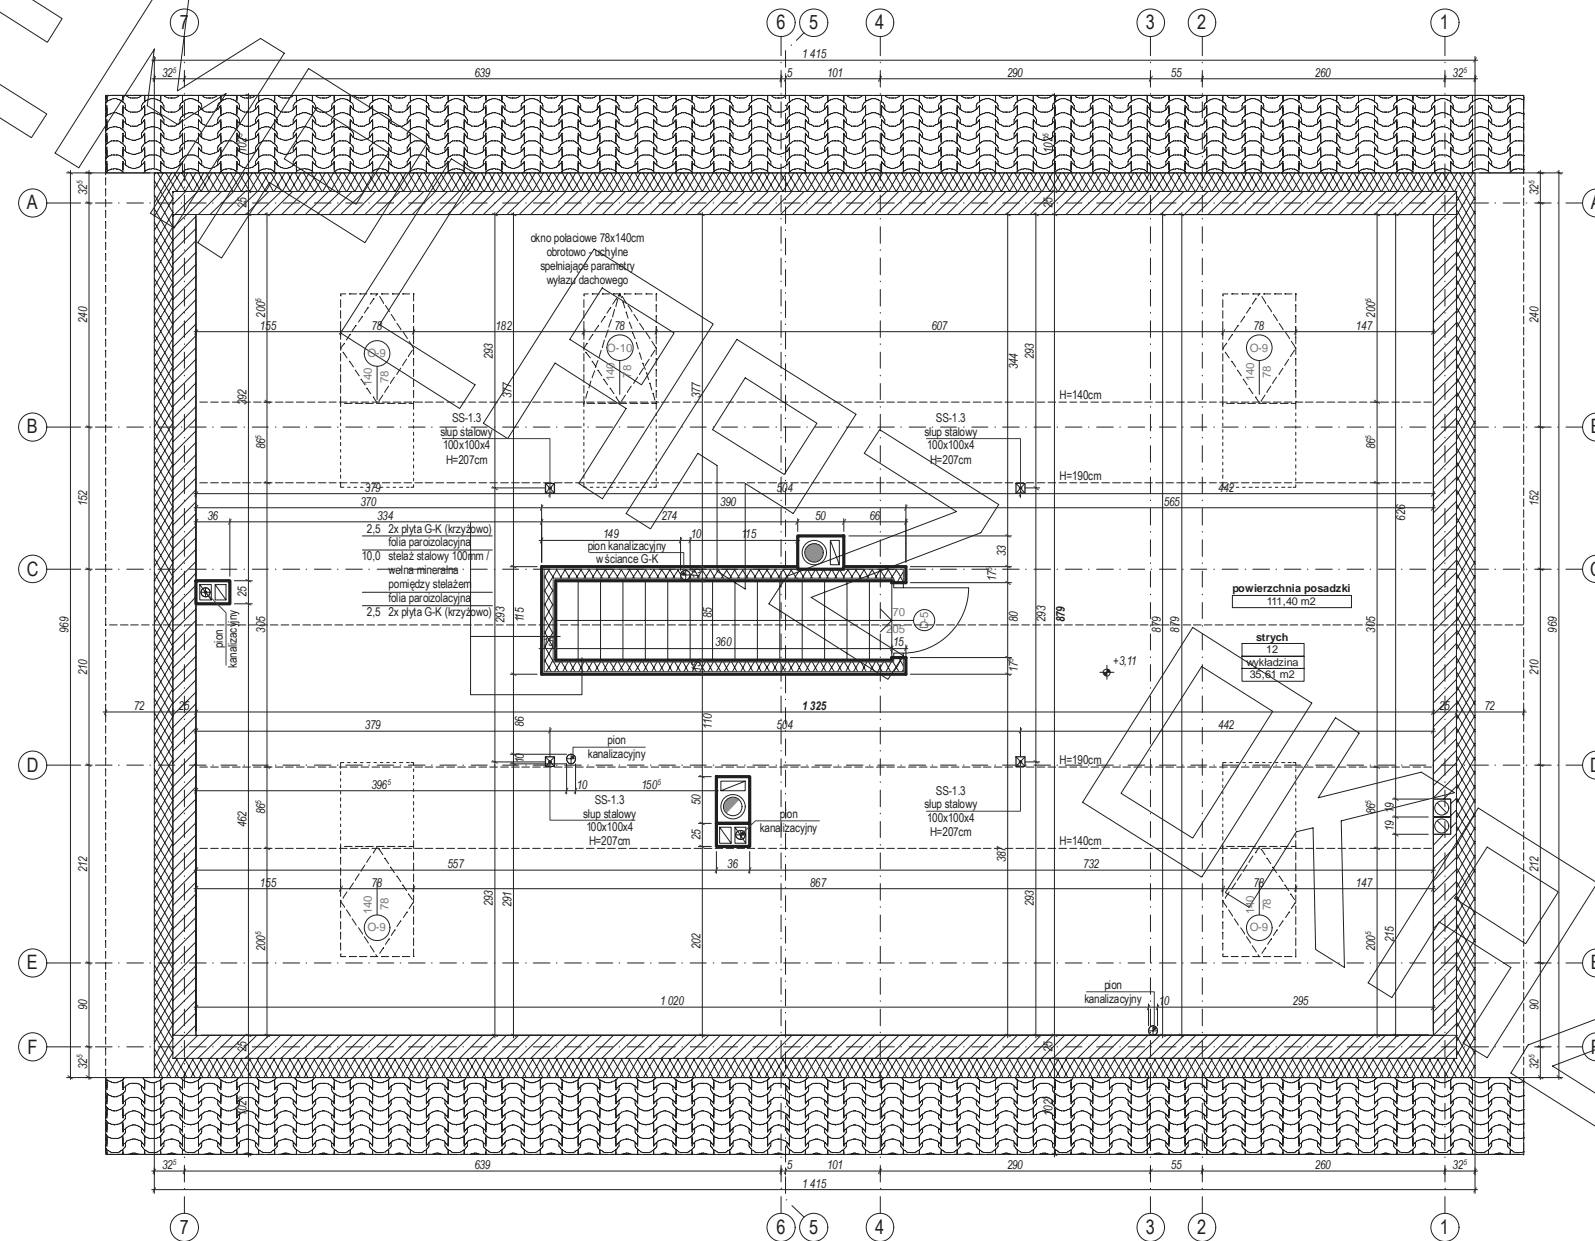

RZUT PODDASZA

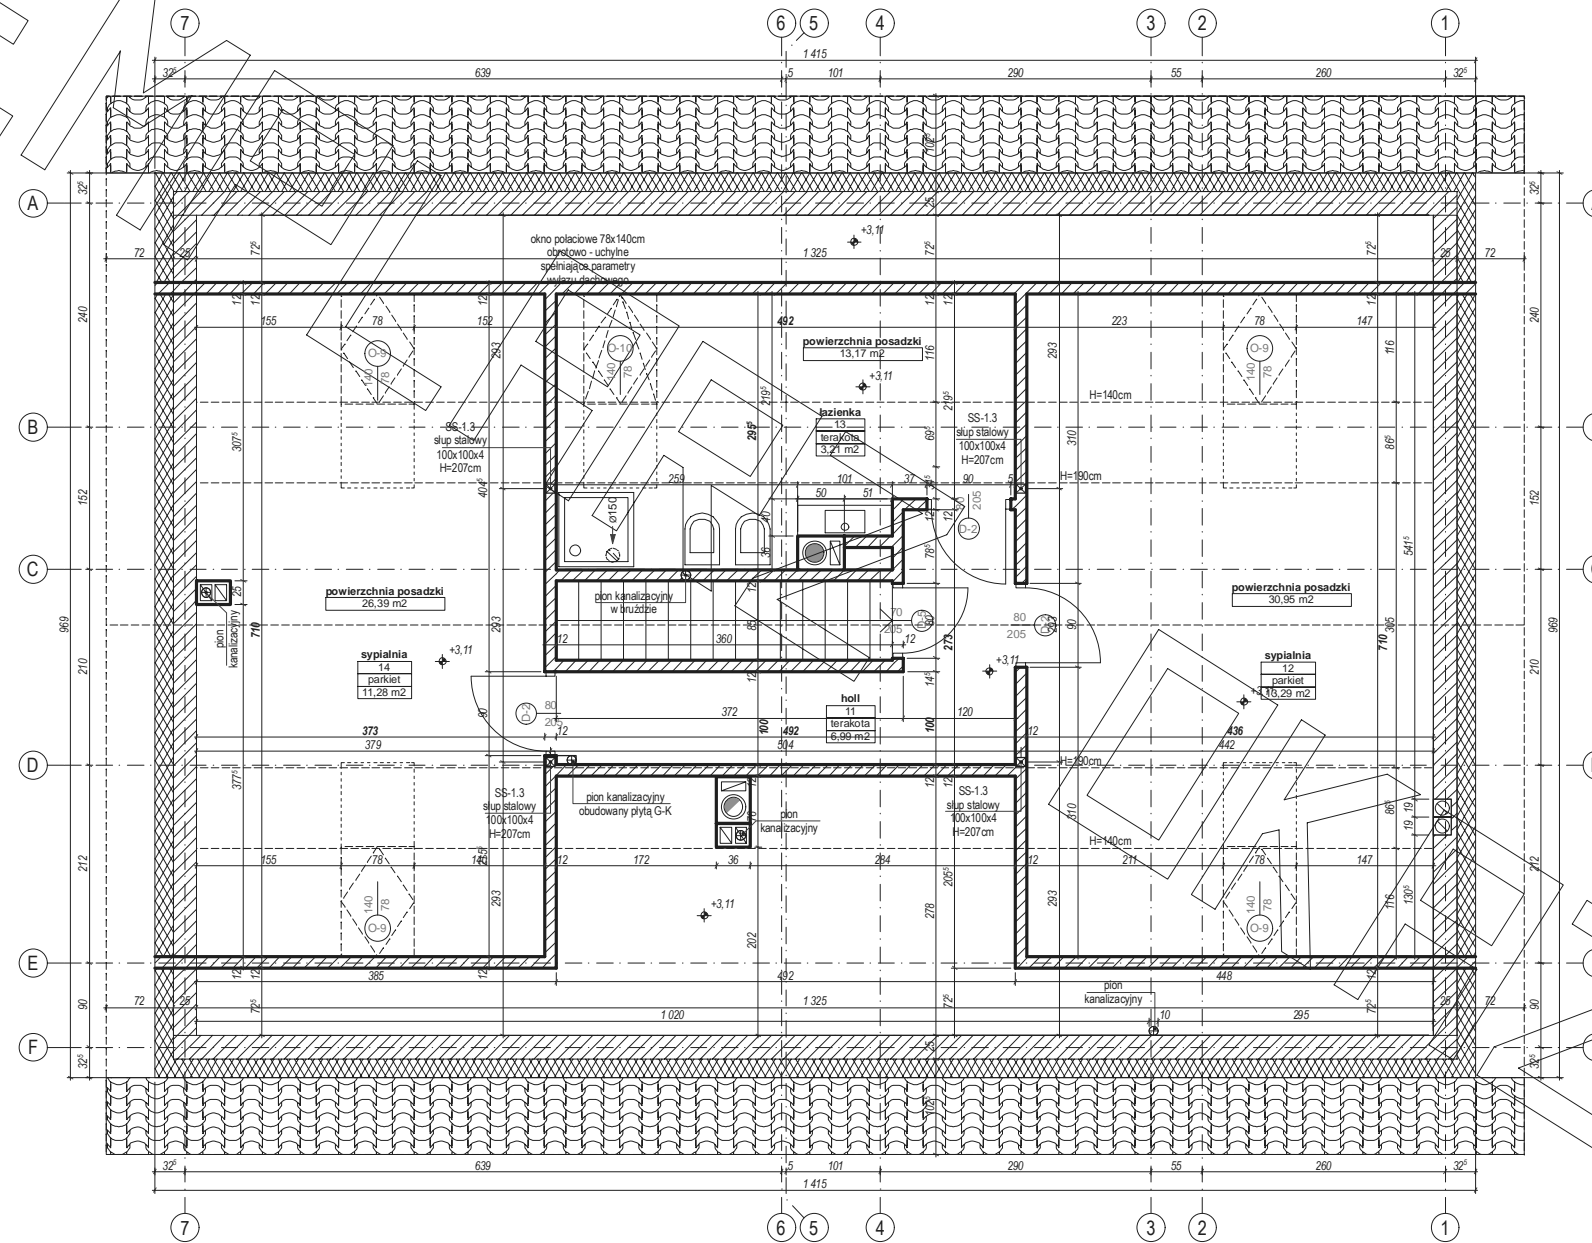

PRZEKRÓJ

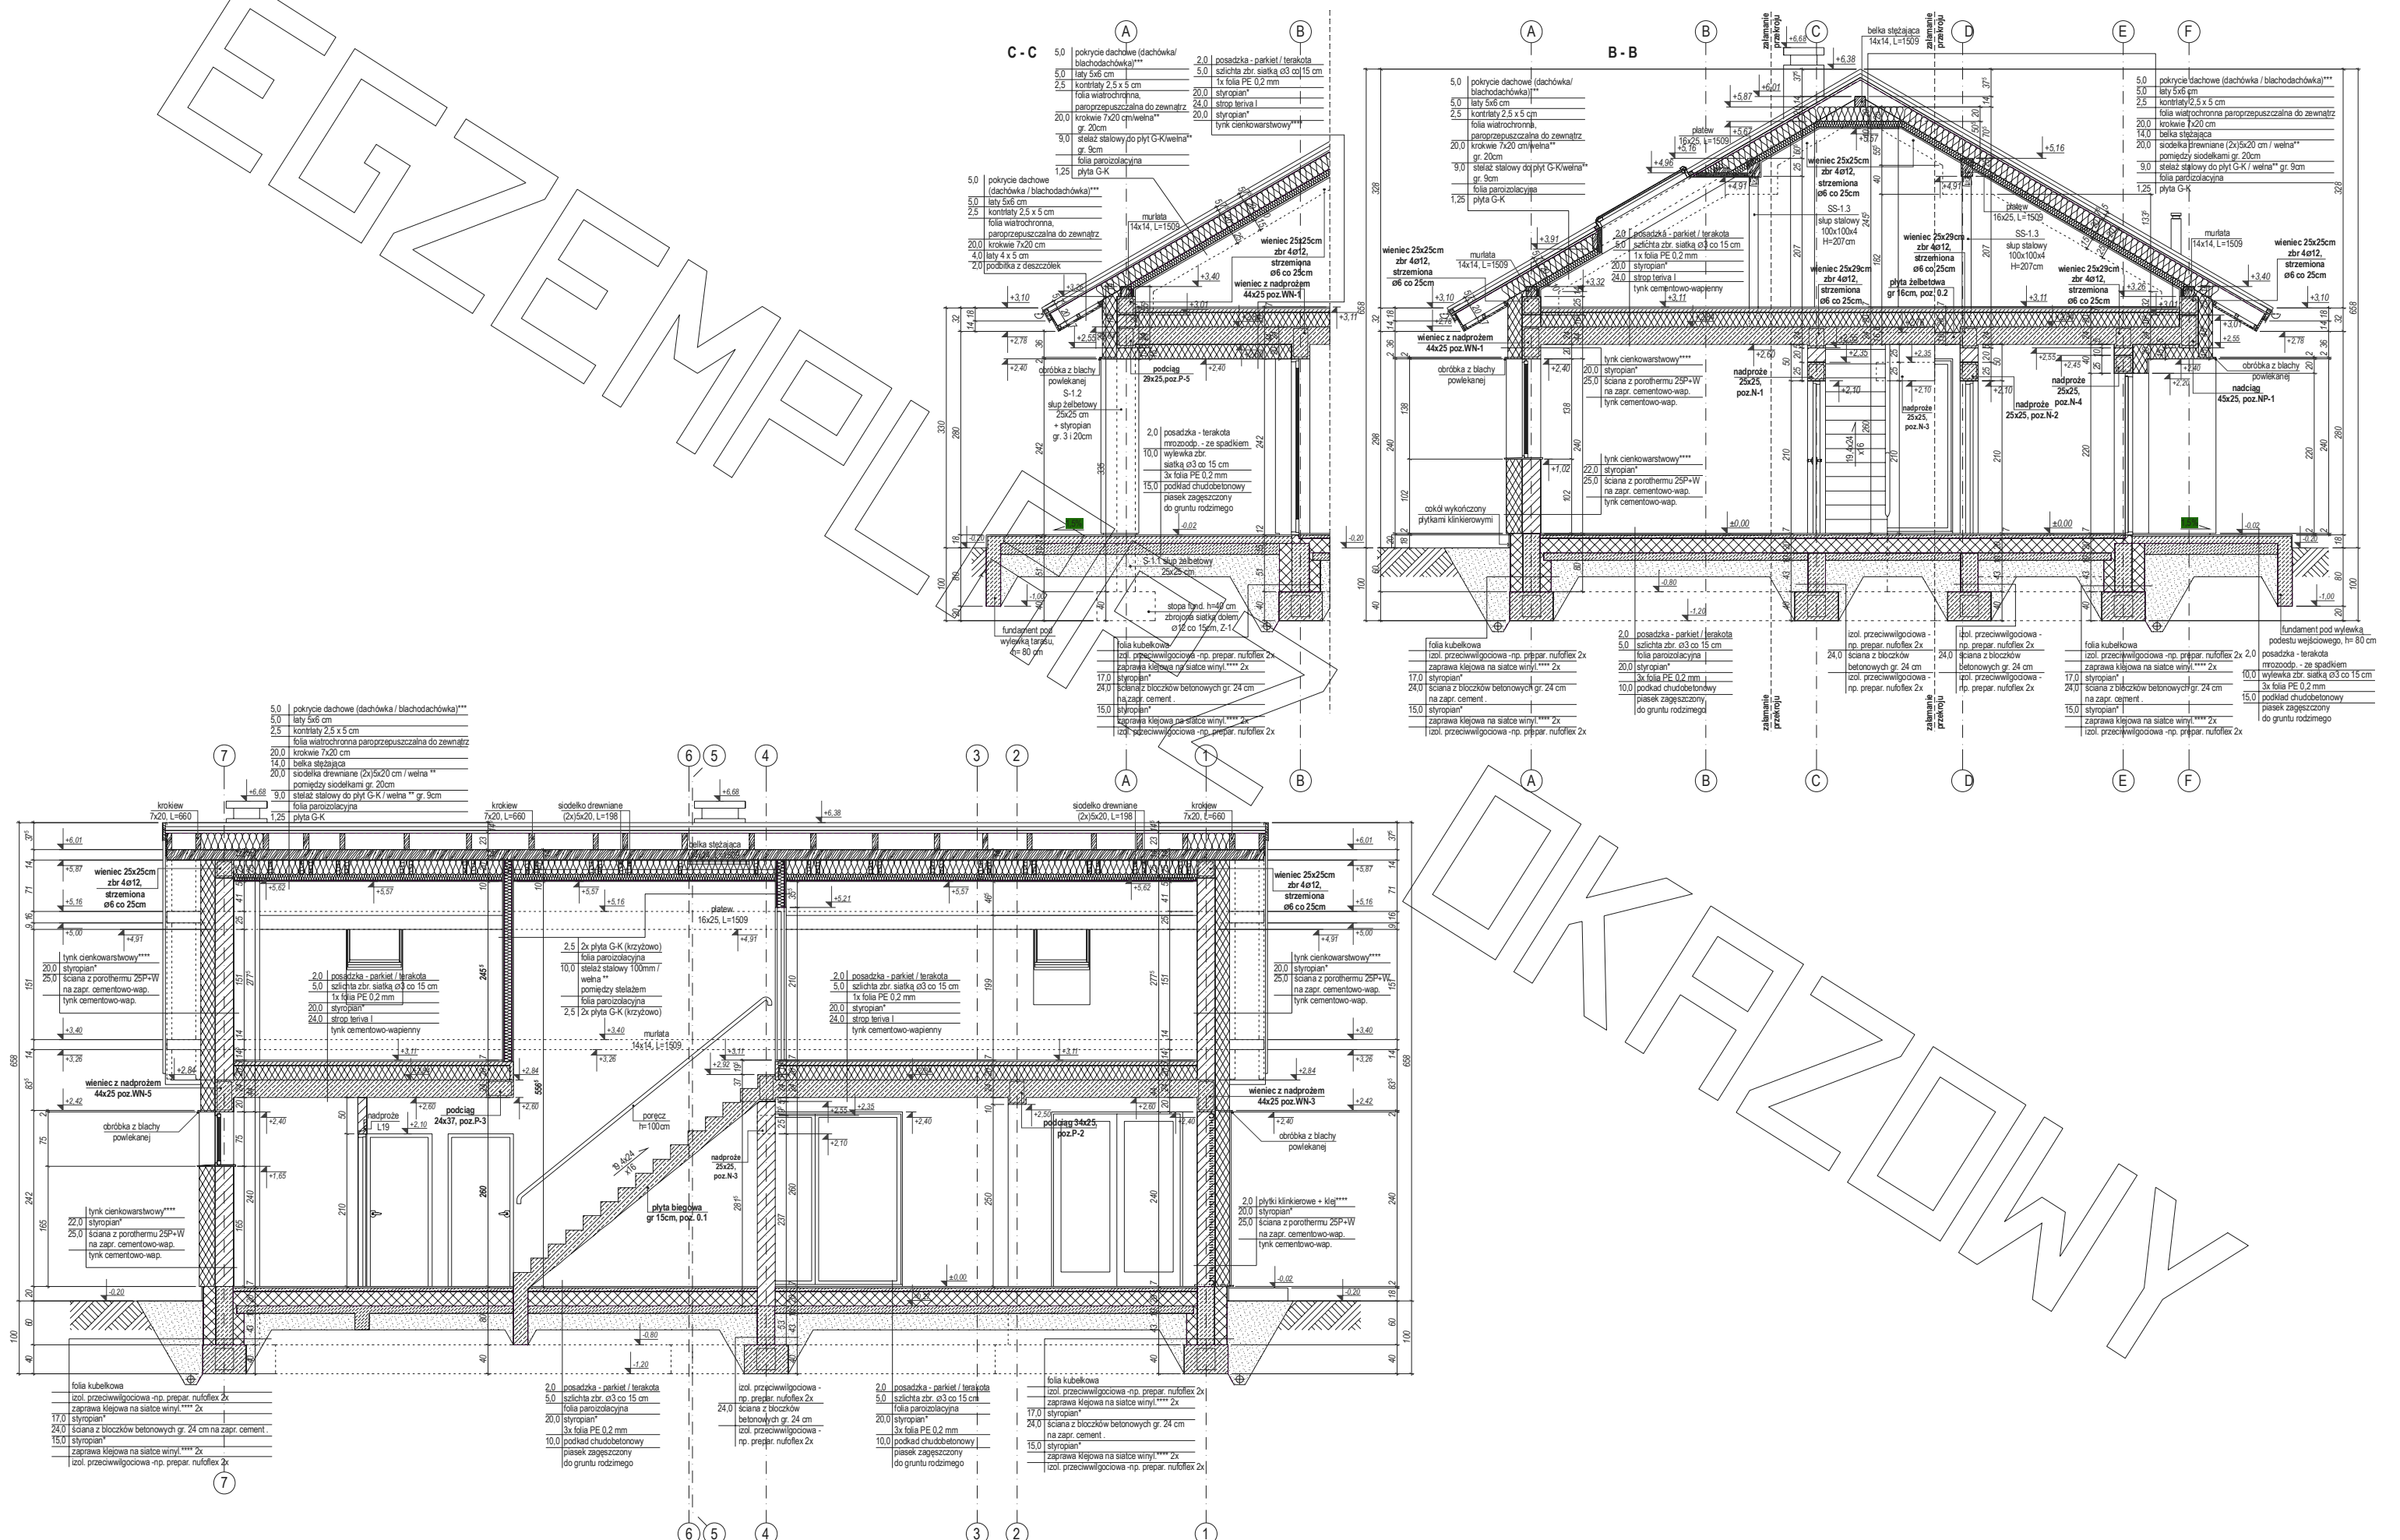

ELEWACJE

