





# RZUT PARTERU

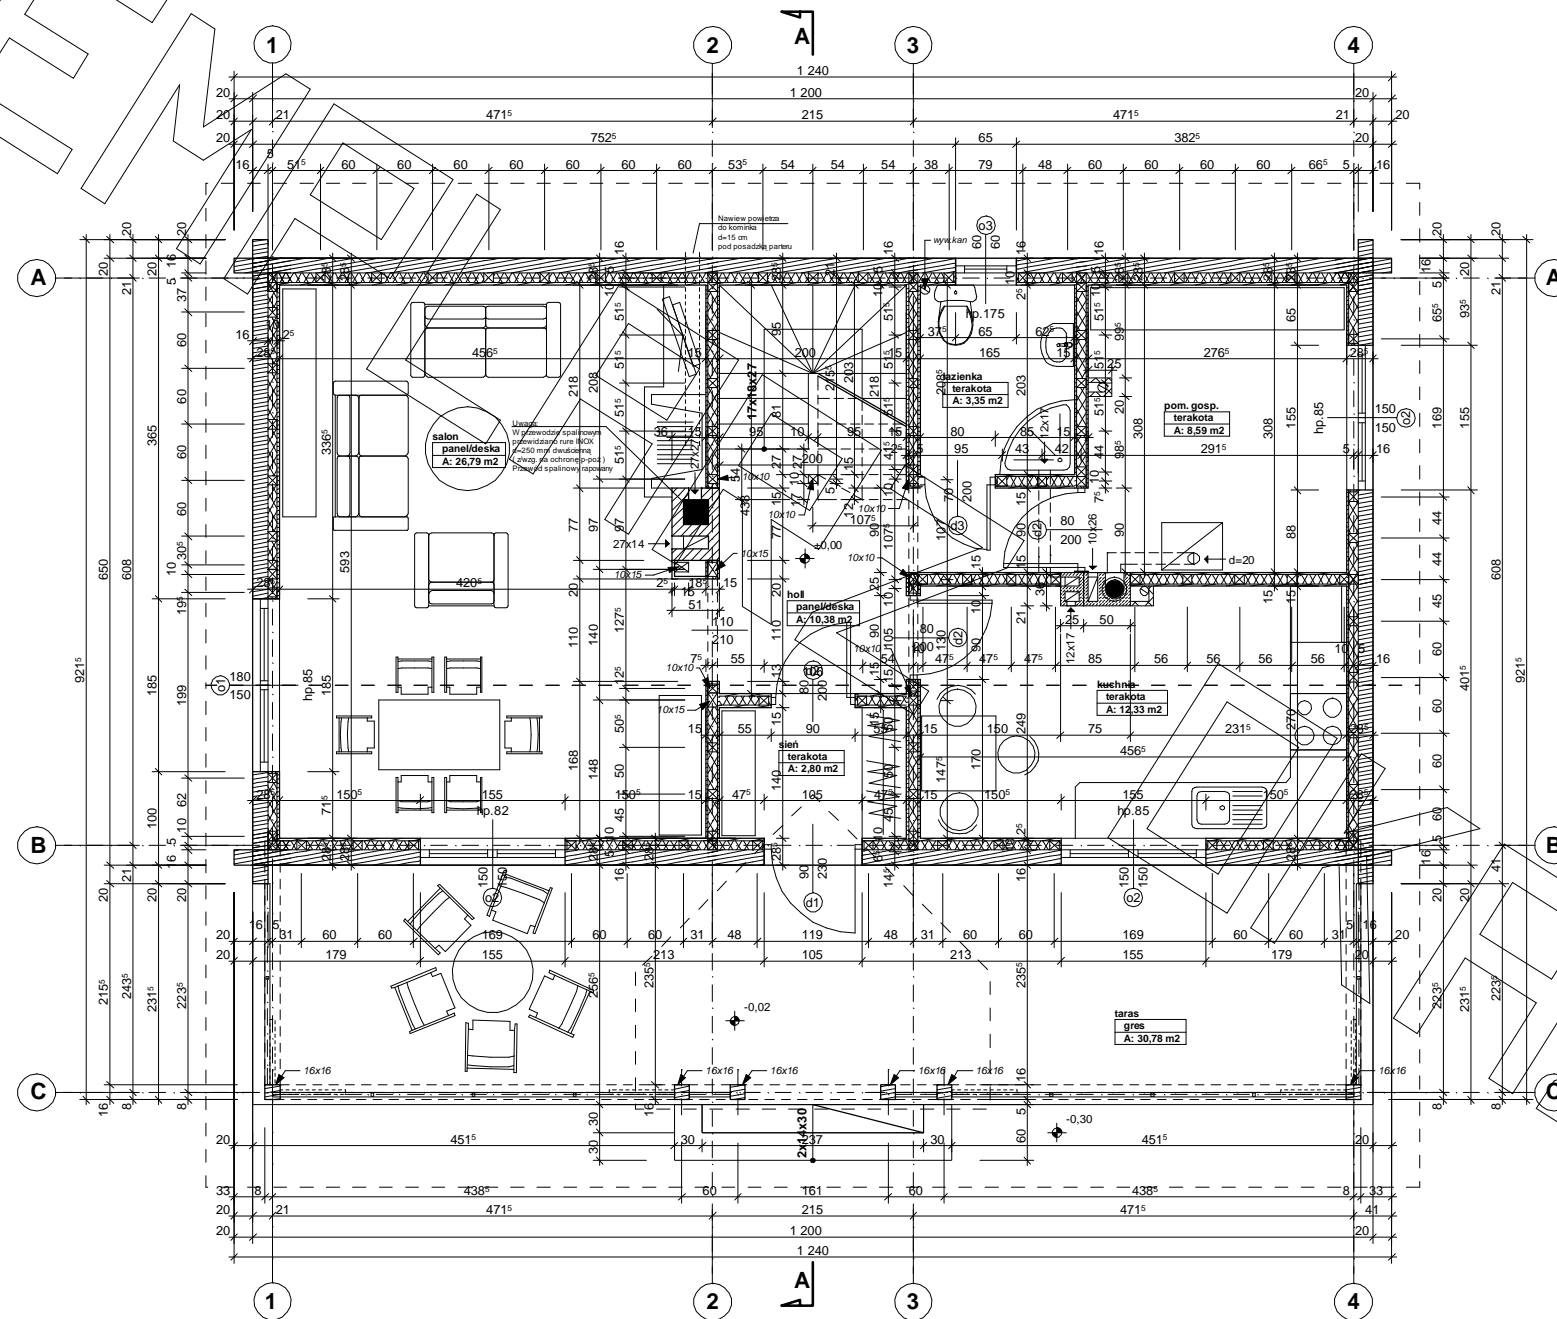

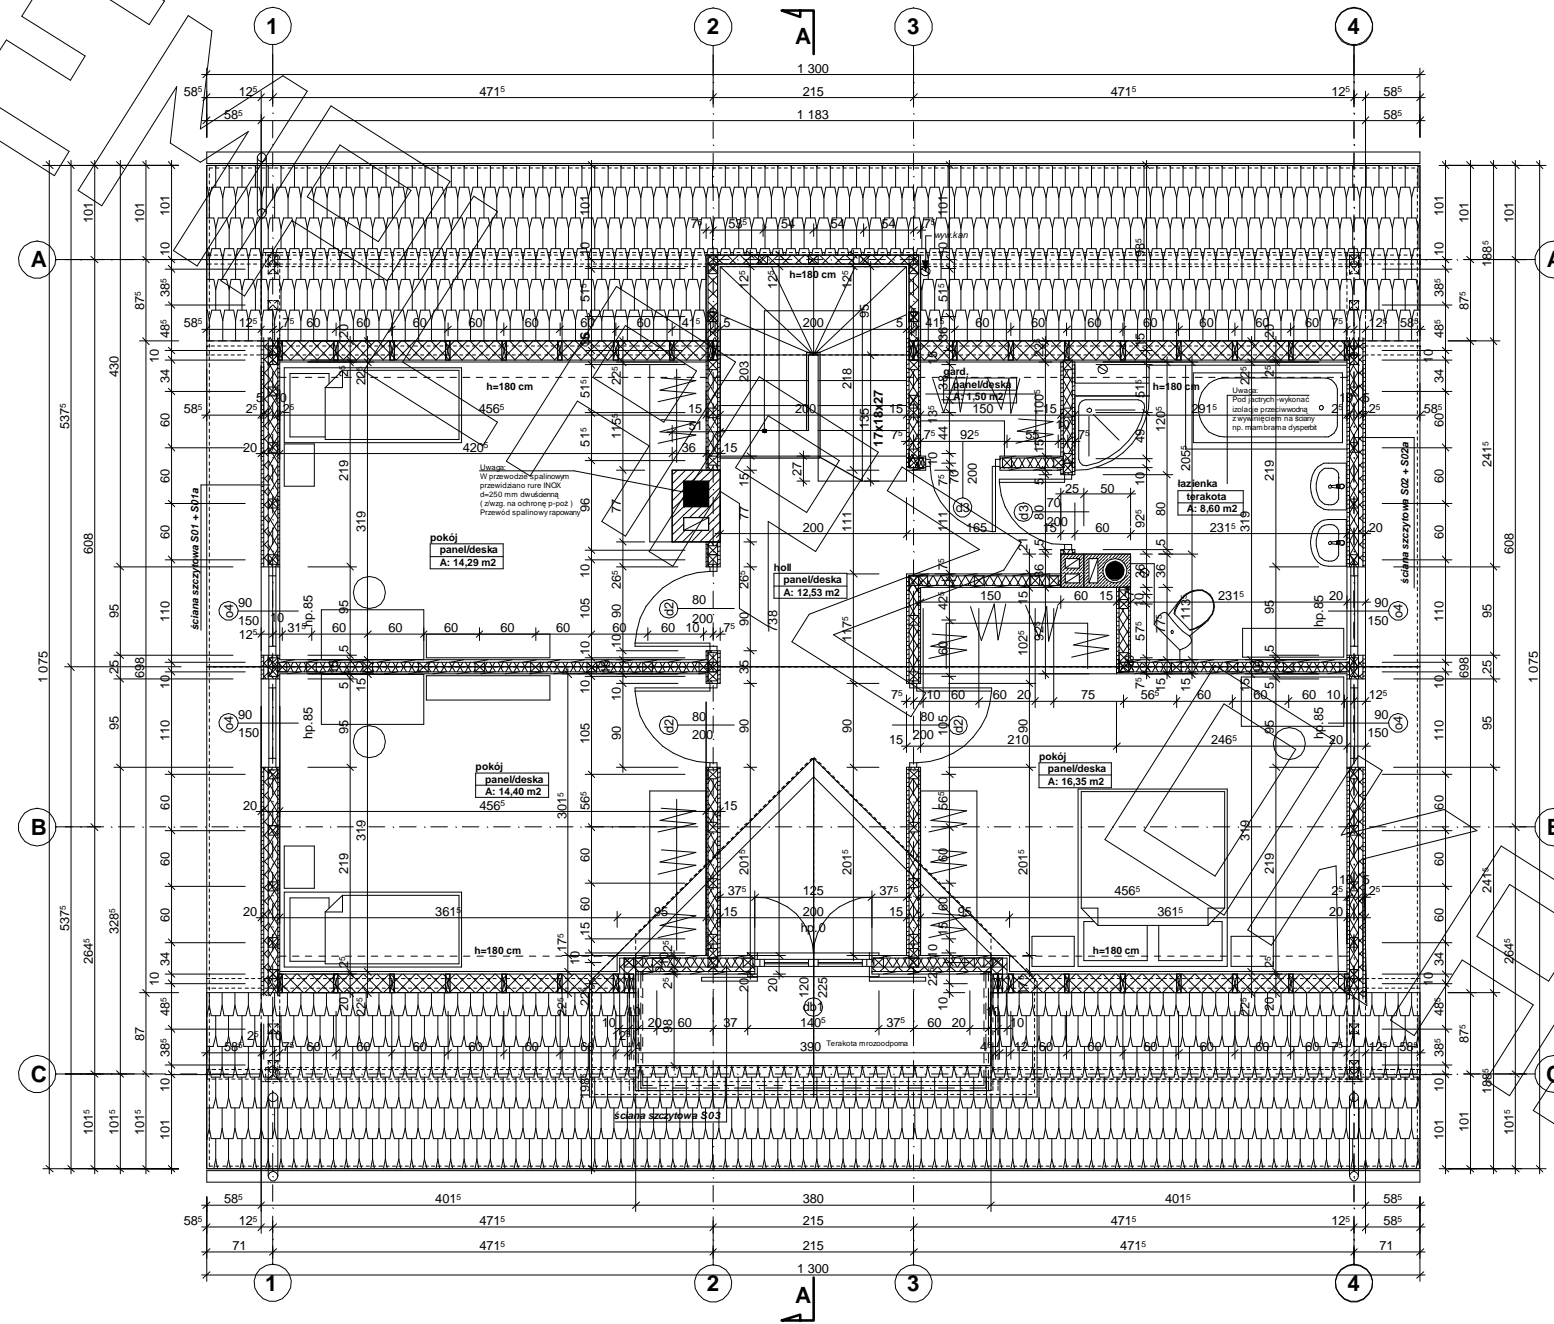

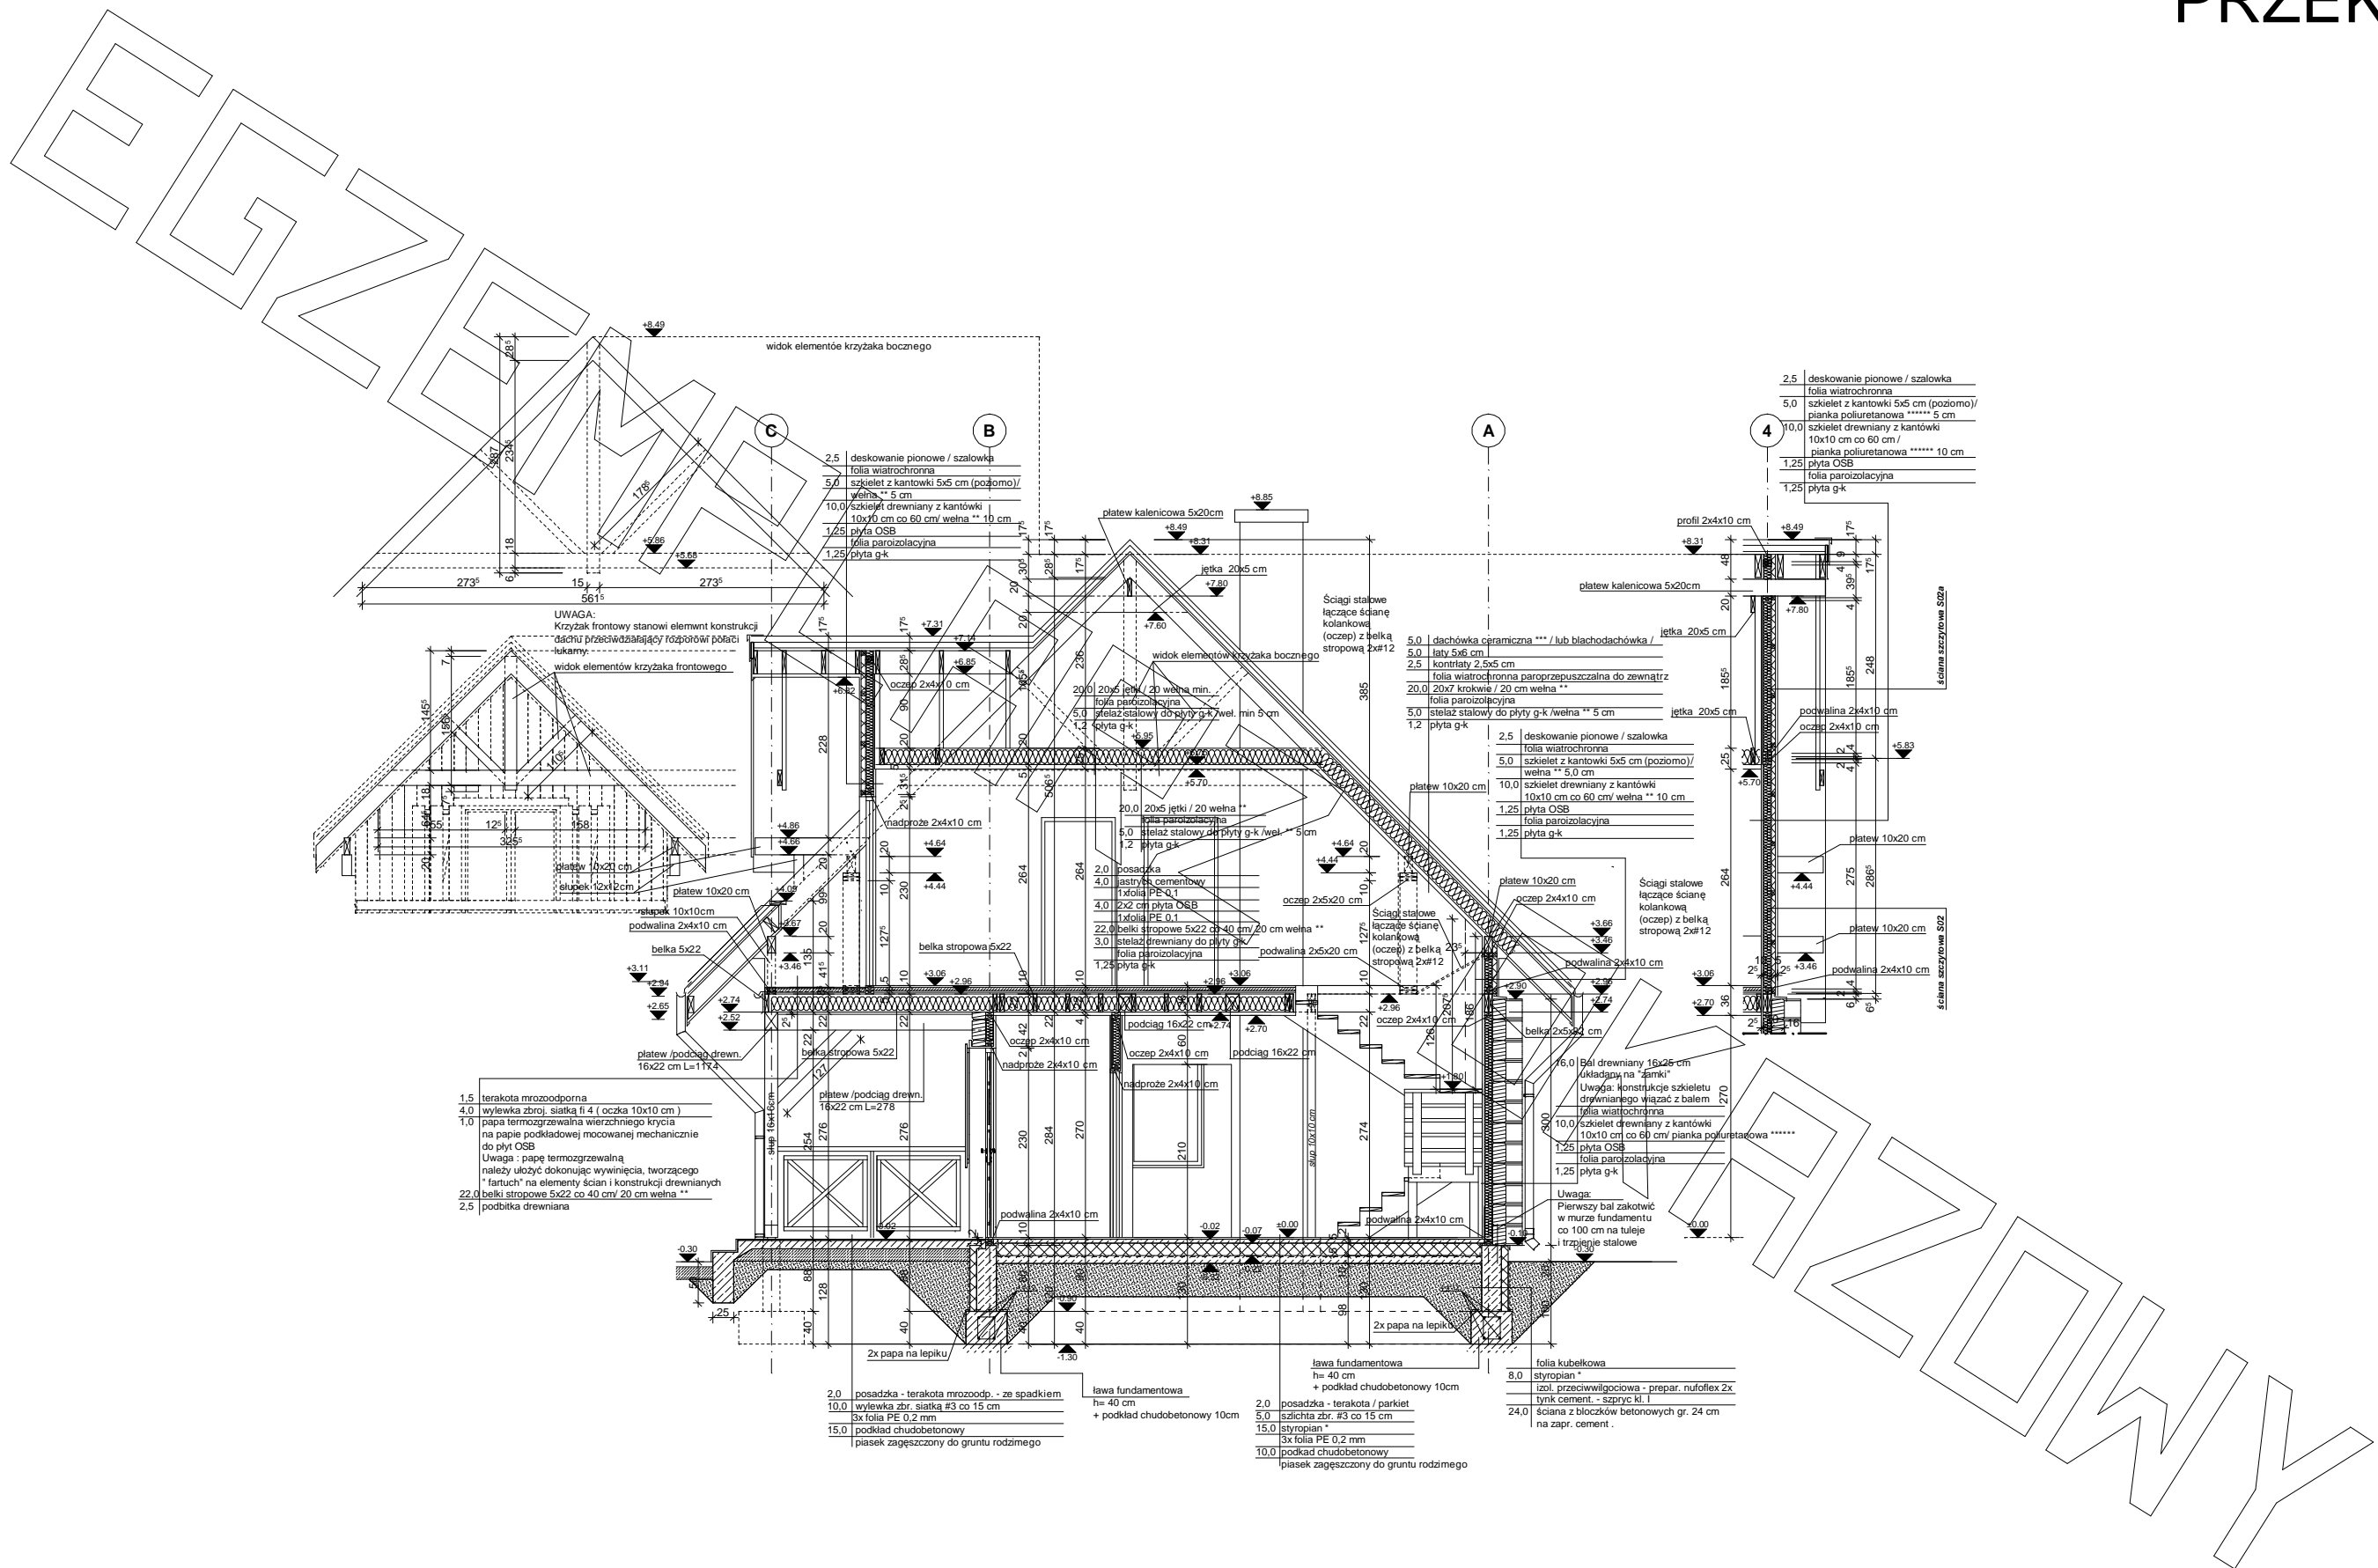

# ELEWACJE

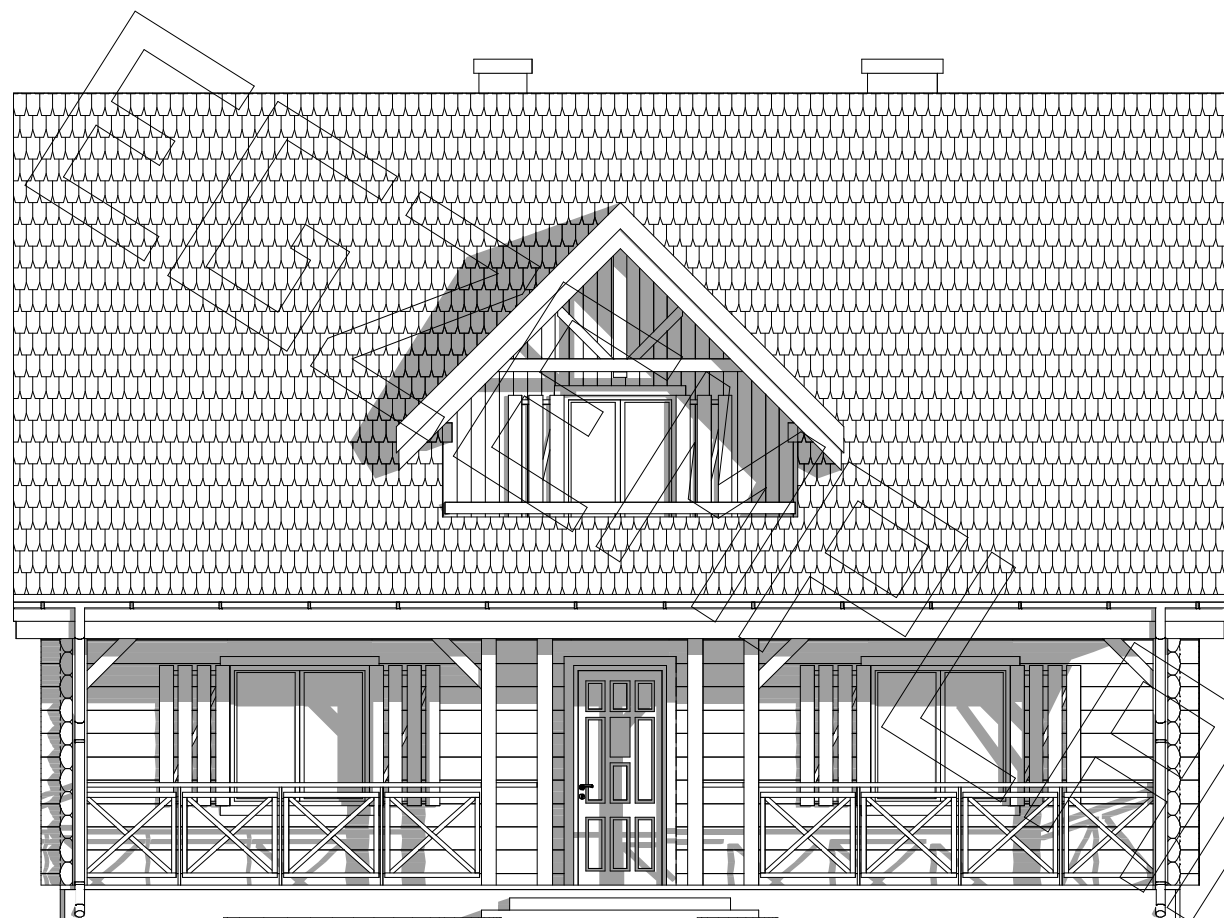


Elewacja frontowa :



Elewacja boczna :



Elewacja boczna :

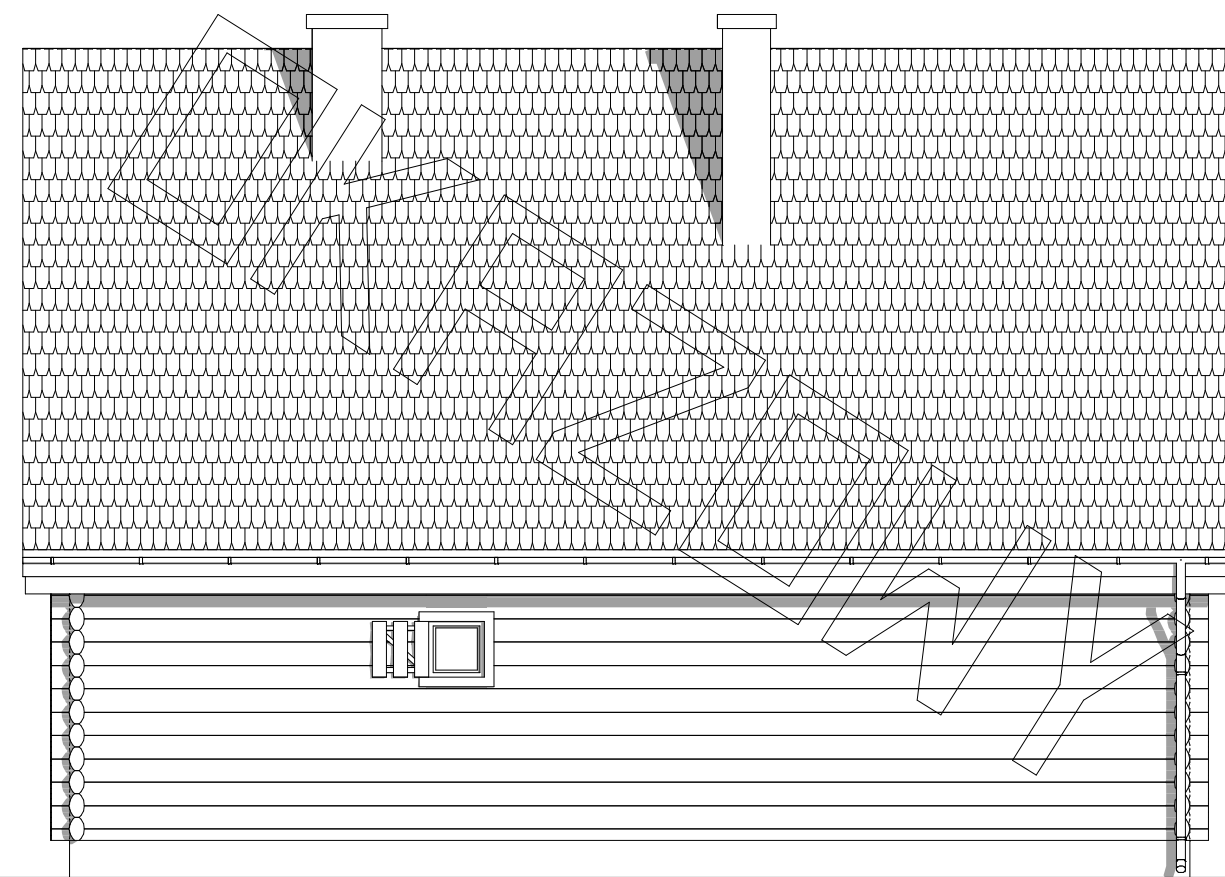

Elewacja tylna :