




RZUT PARTERU

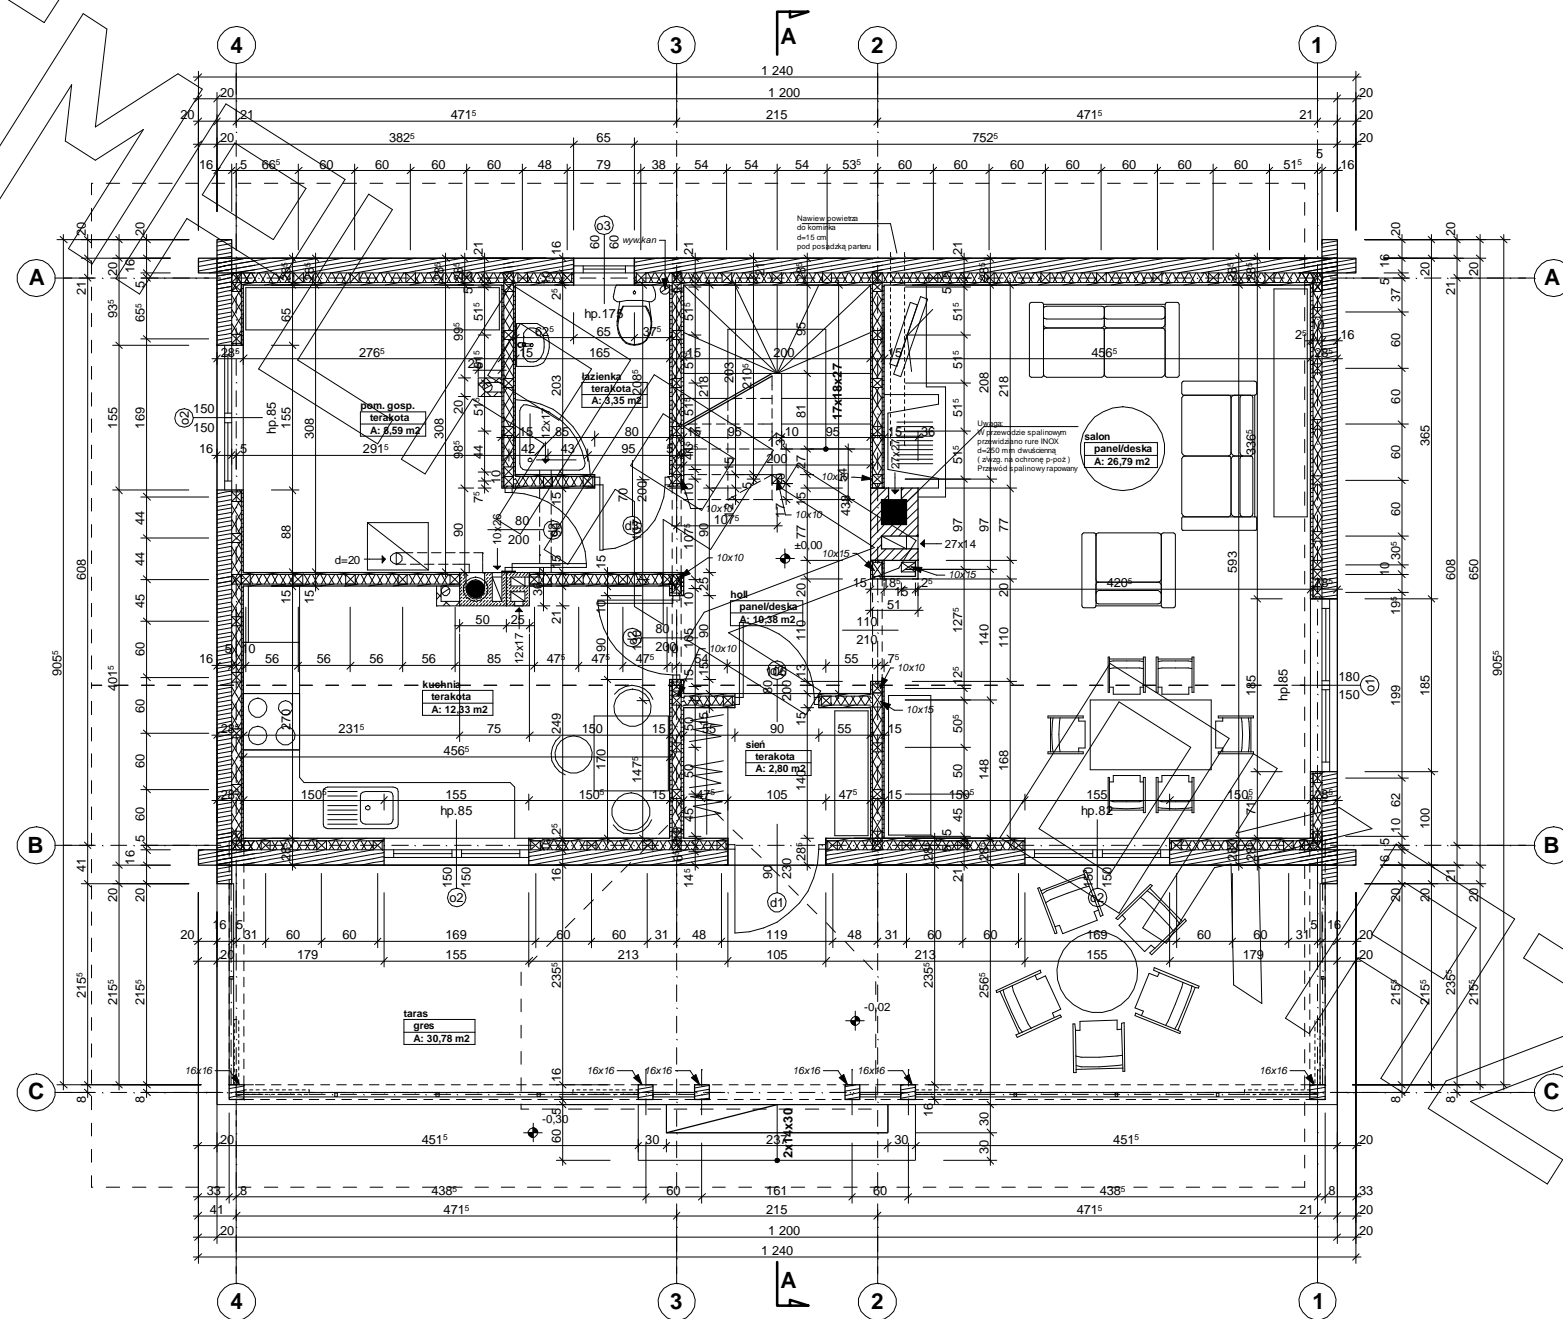

RZUT PODDASZA

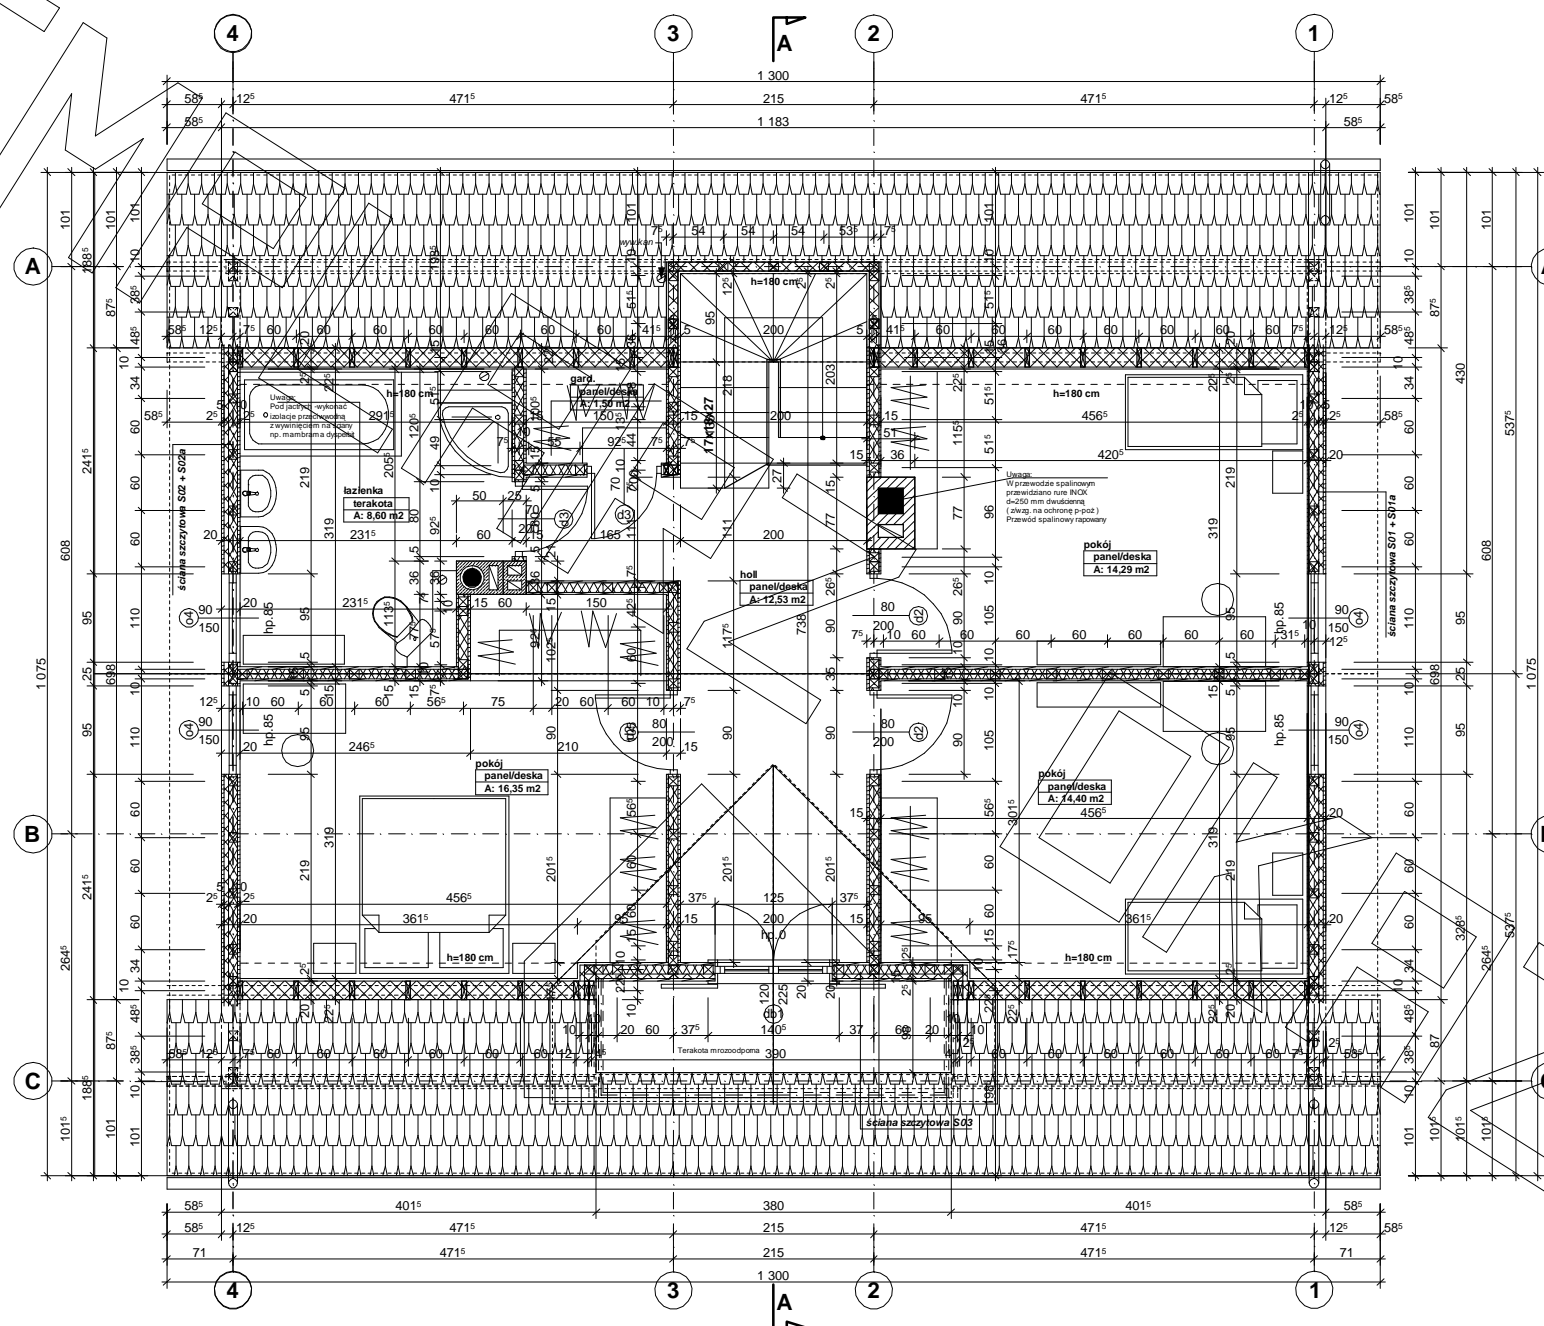


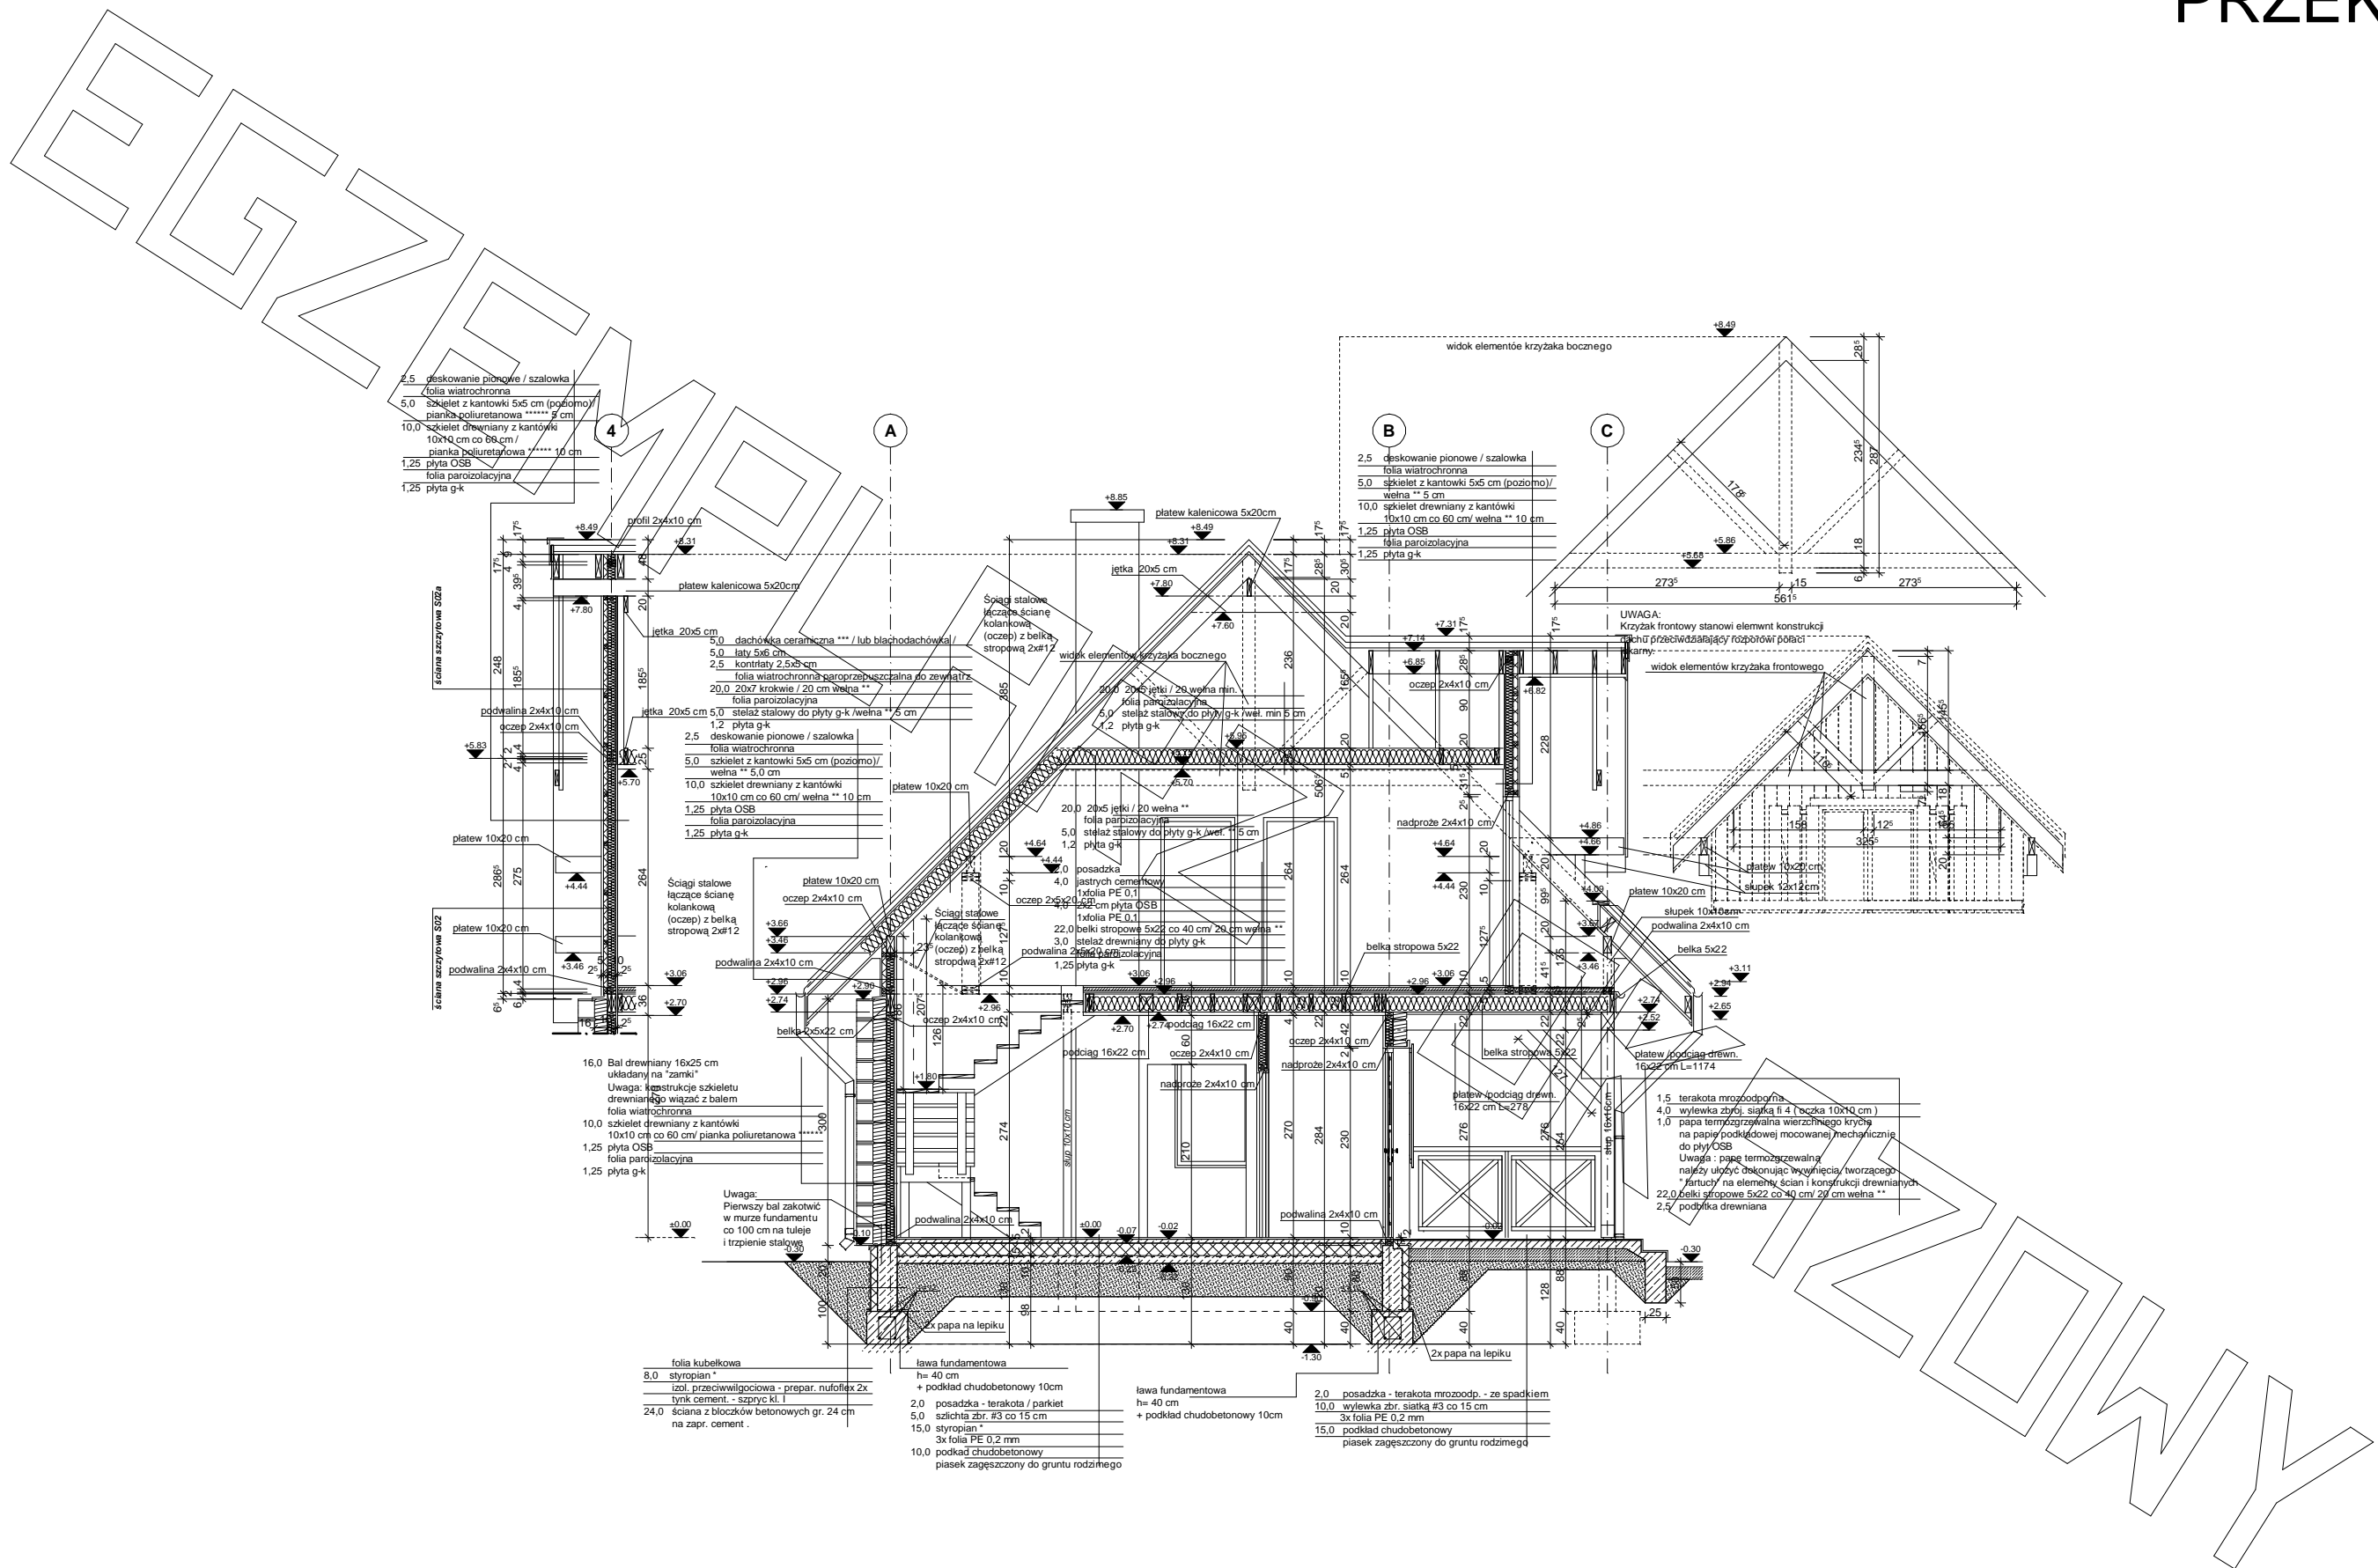


ELEWACJE



Elewacja boczna :

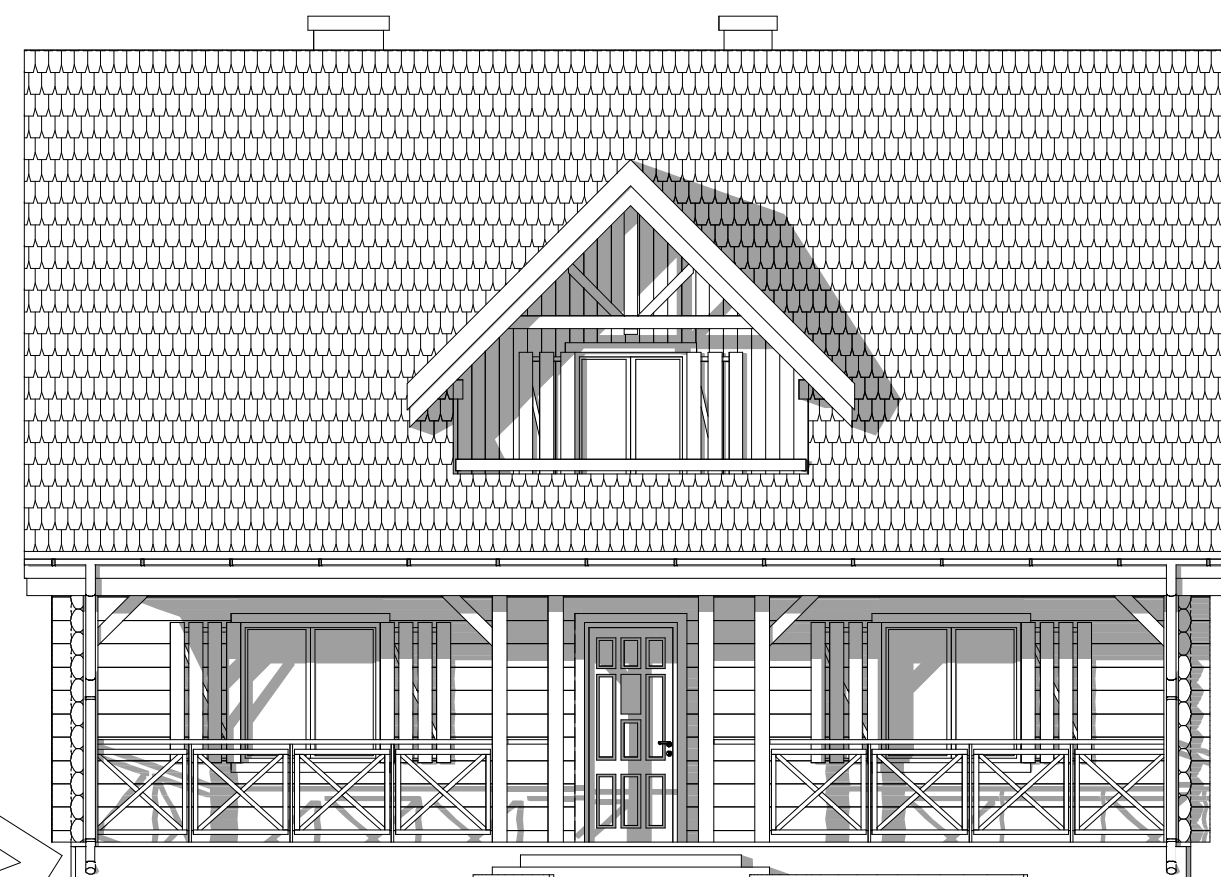

Elewacja frontowa :

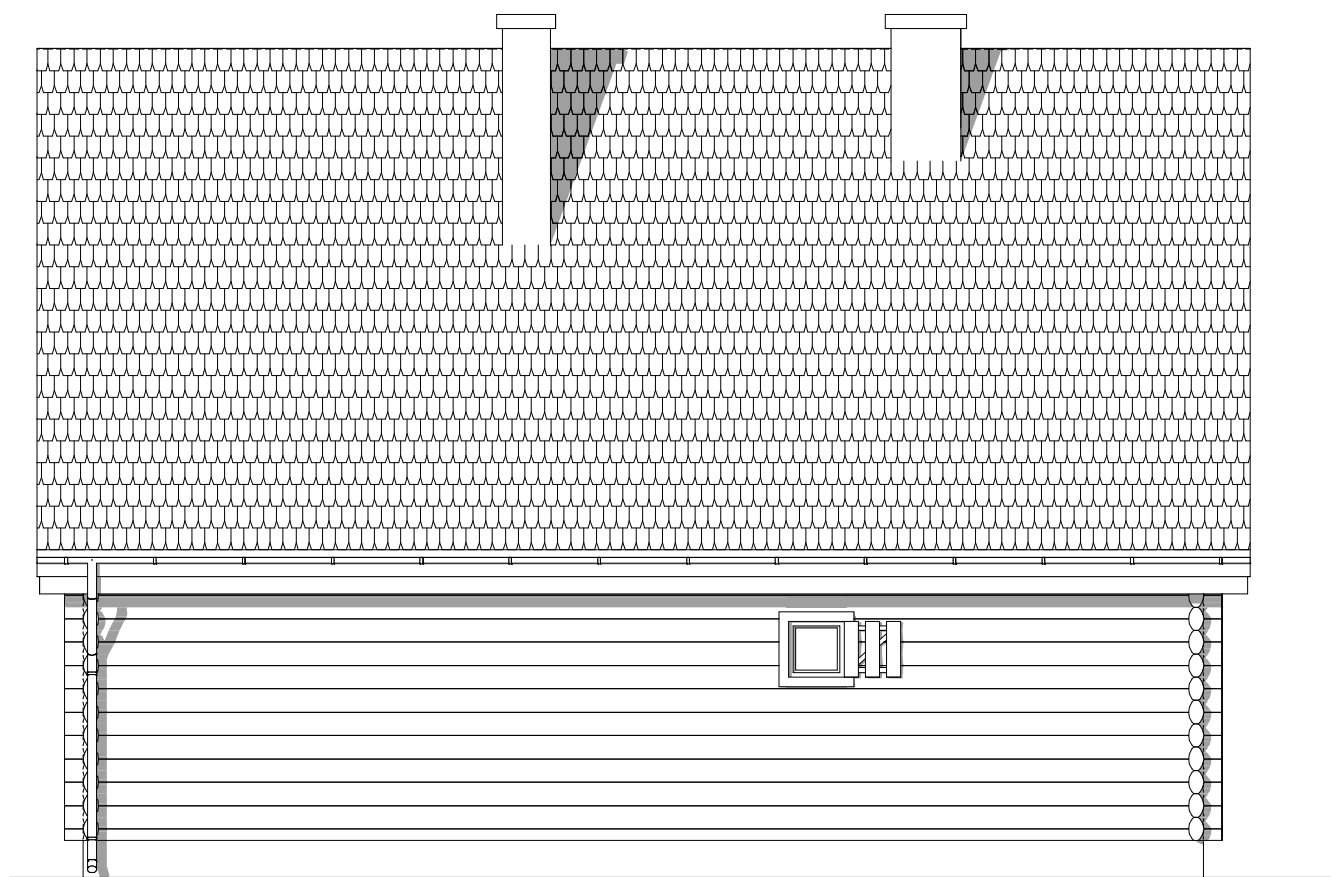

Elewacja tylna :



Elewacja boczna :