




RZUT PARTERU

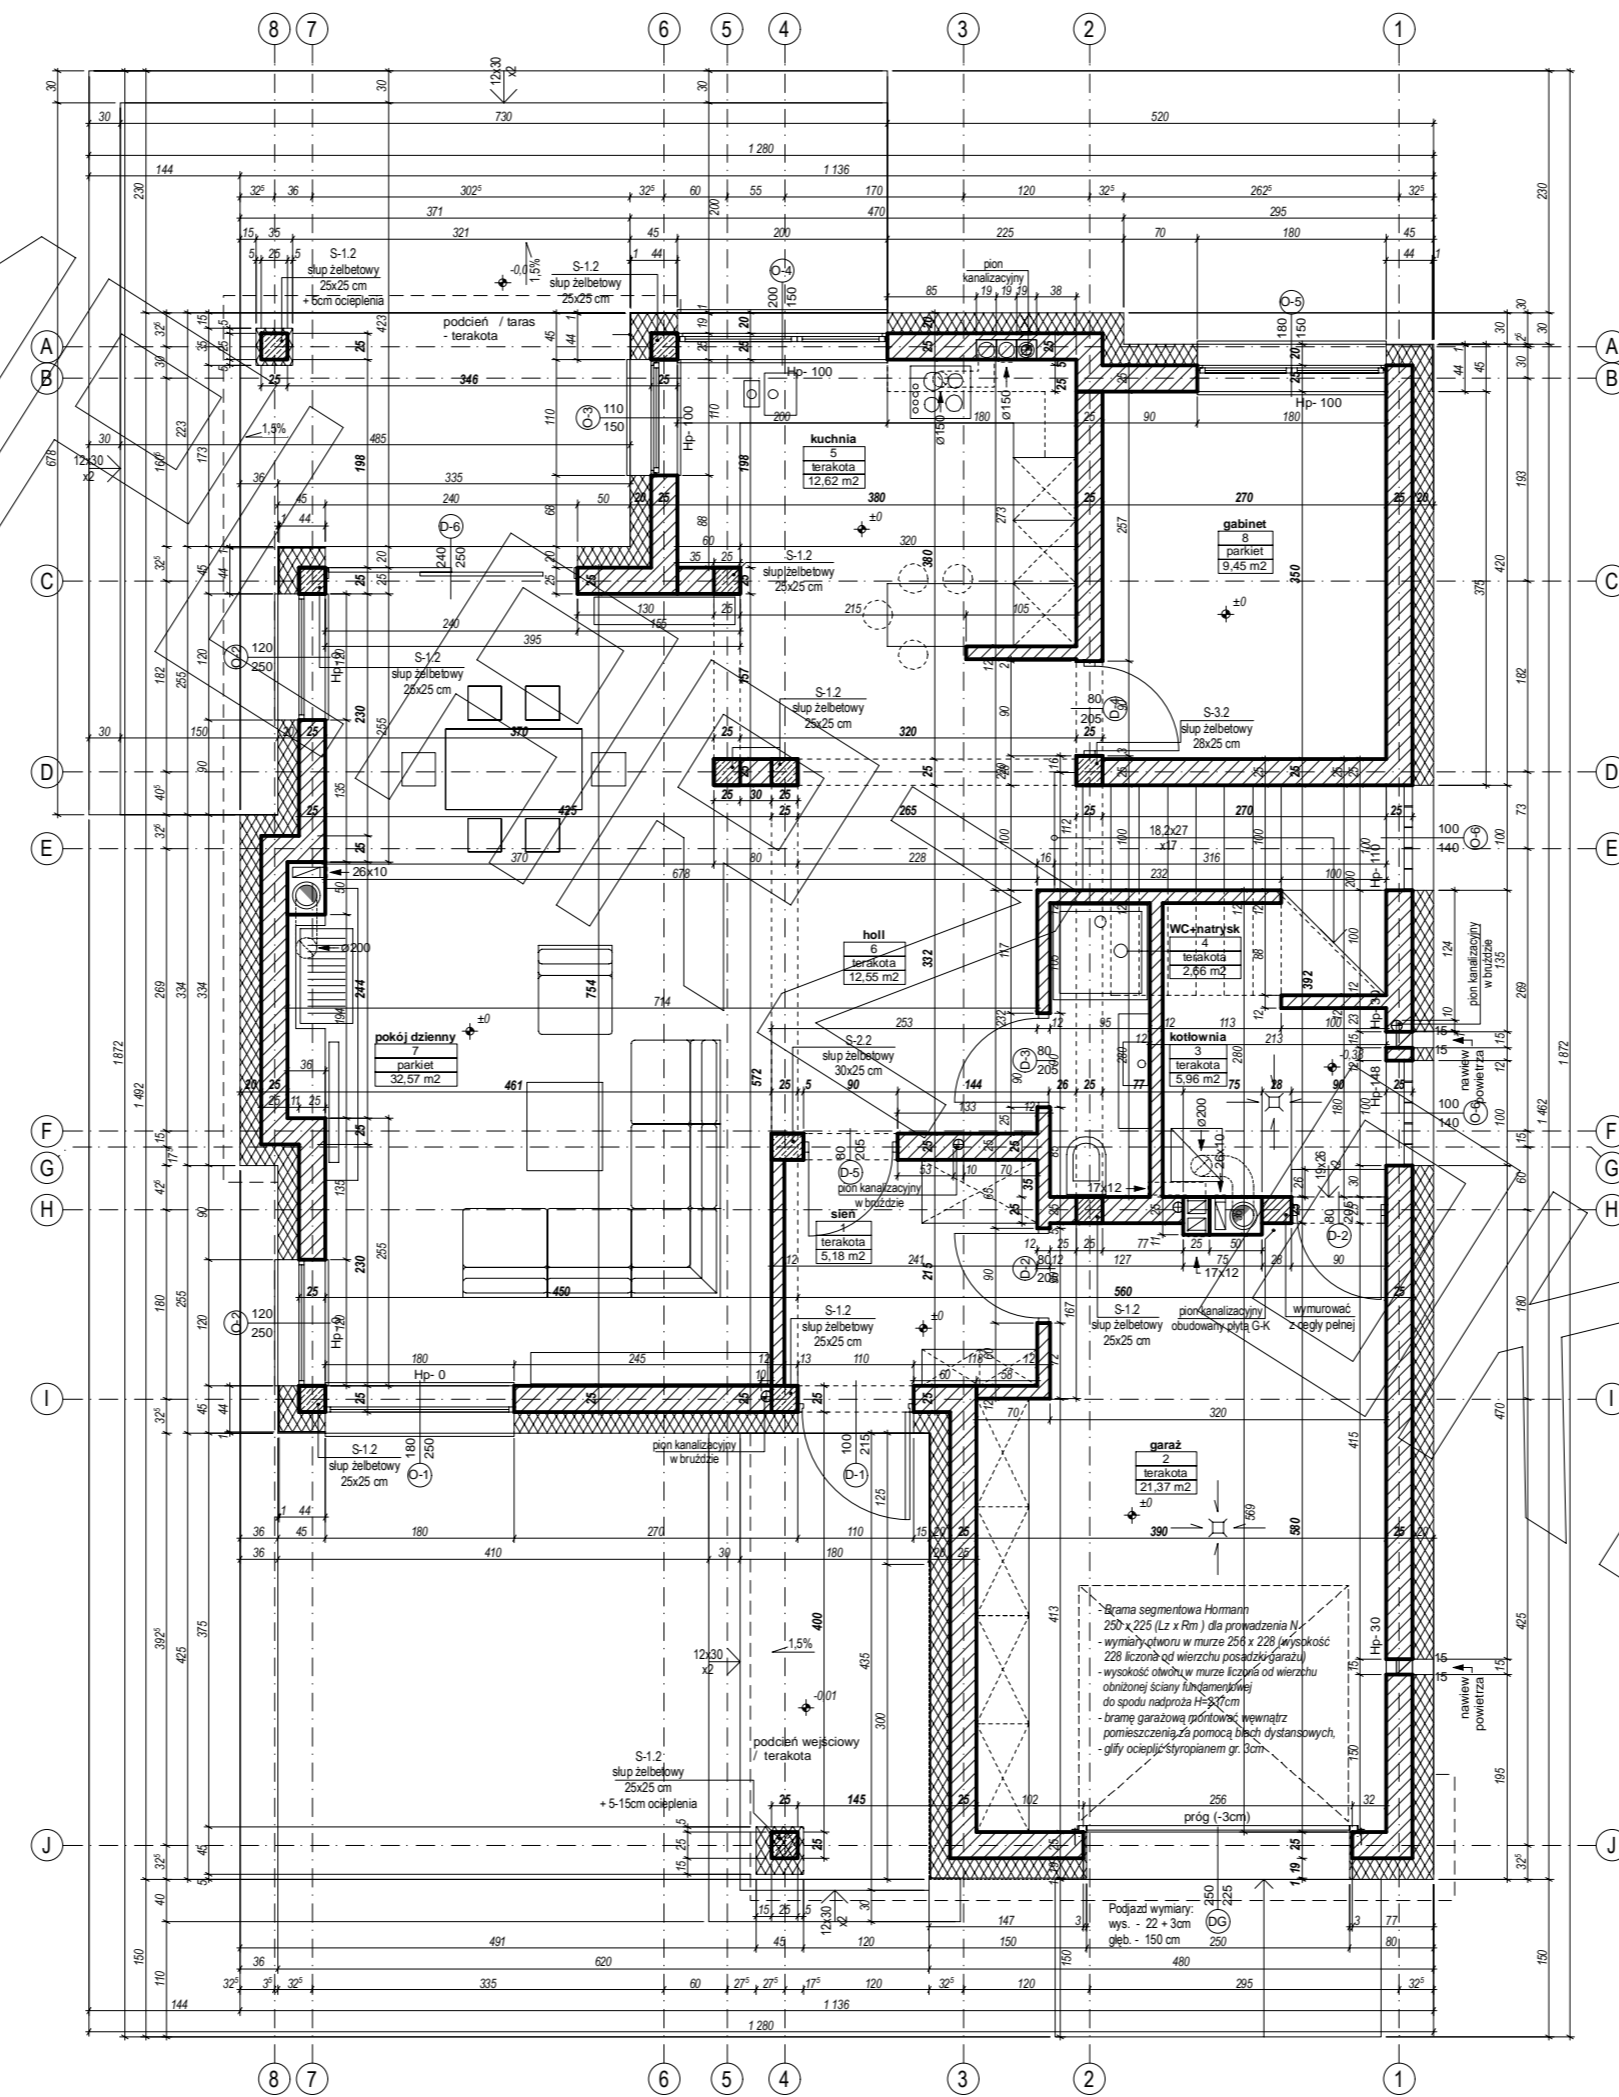


RZUT PIĘTRA

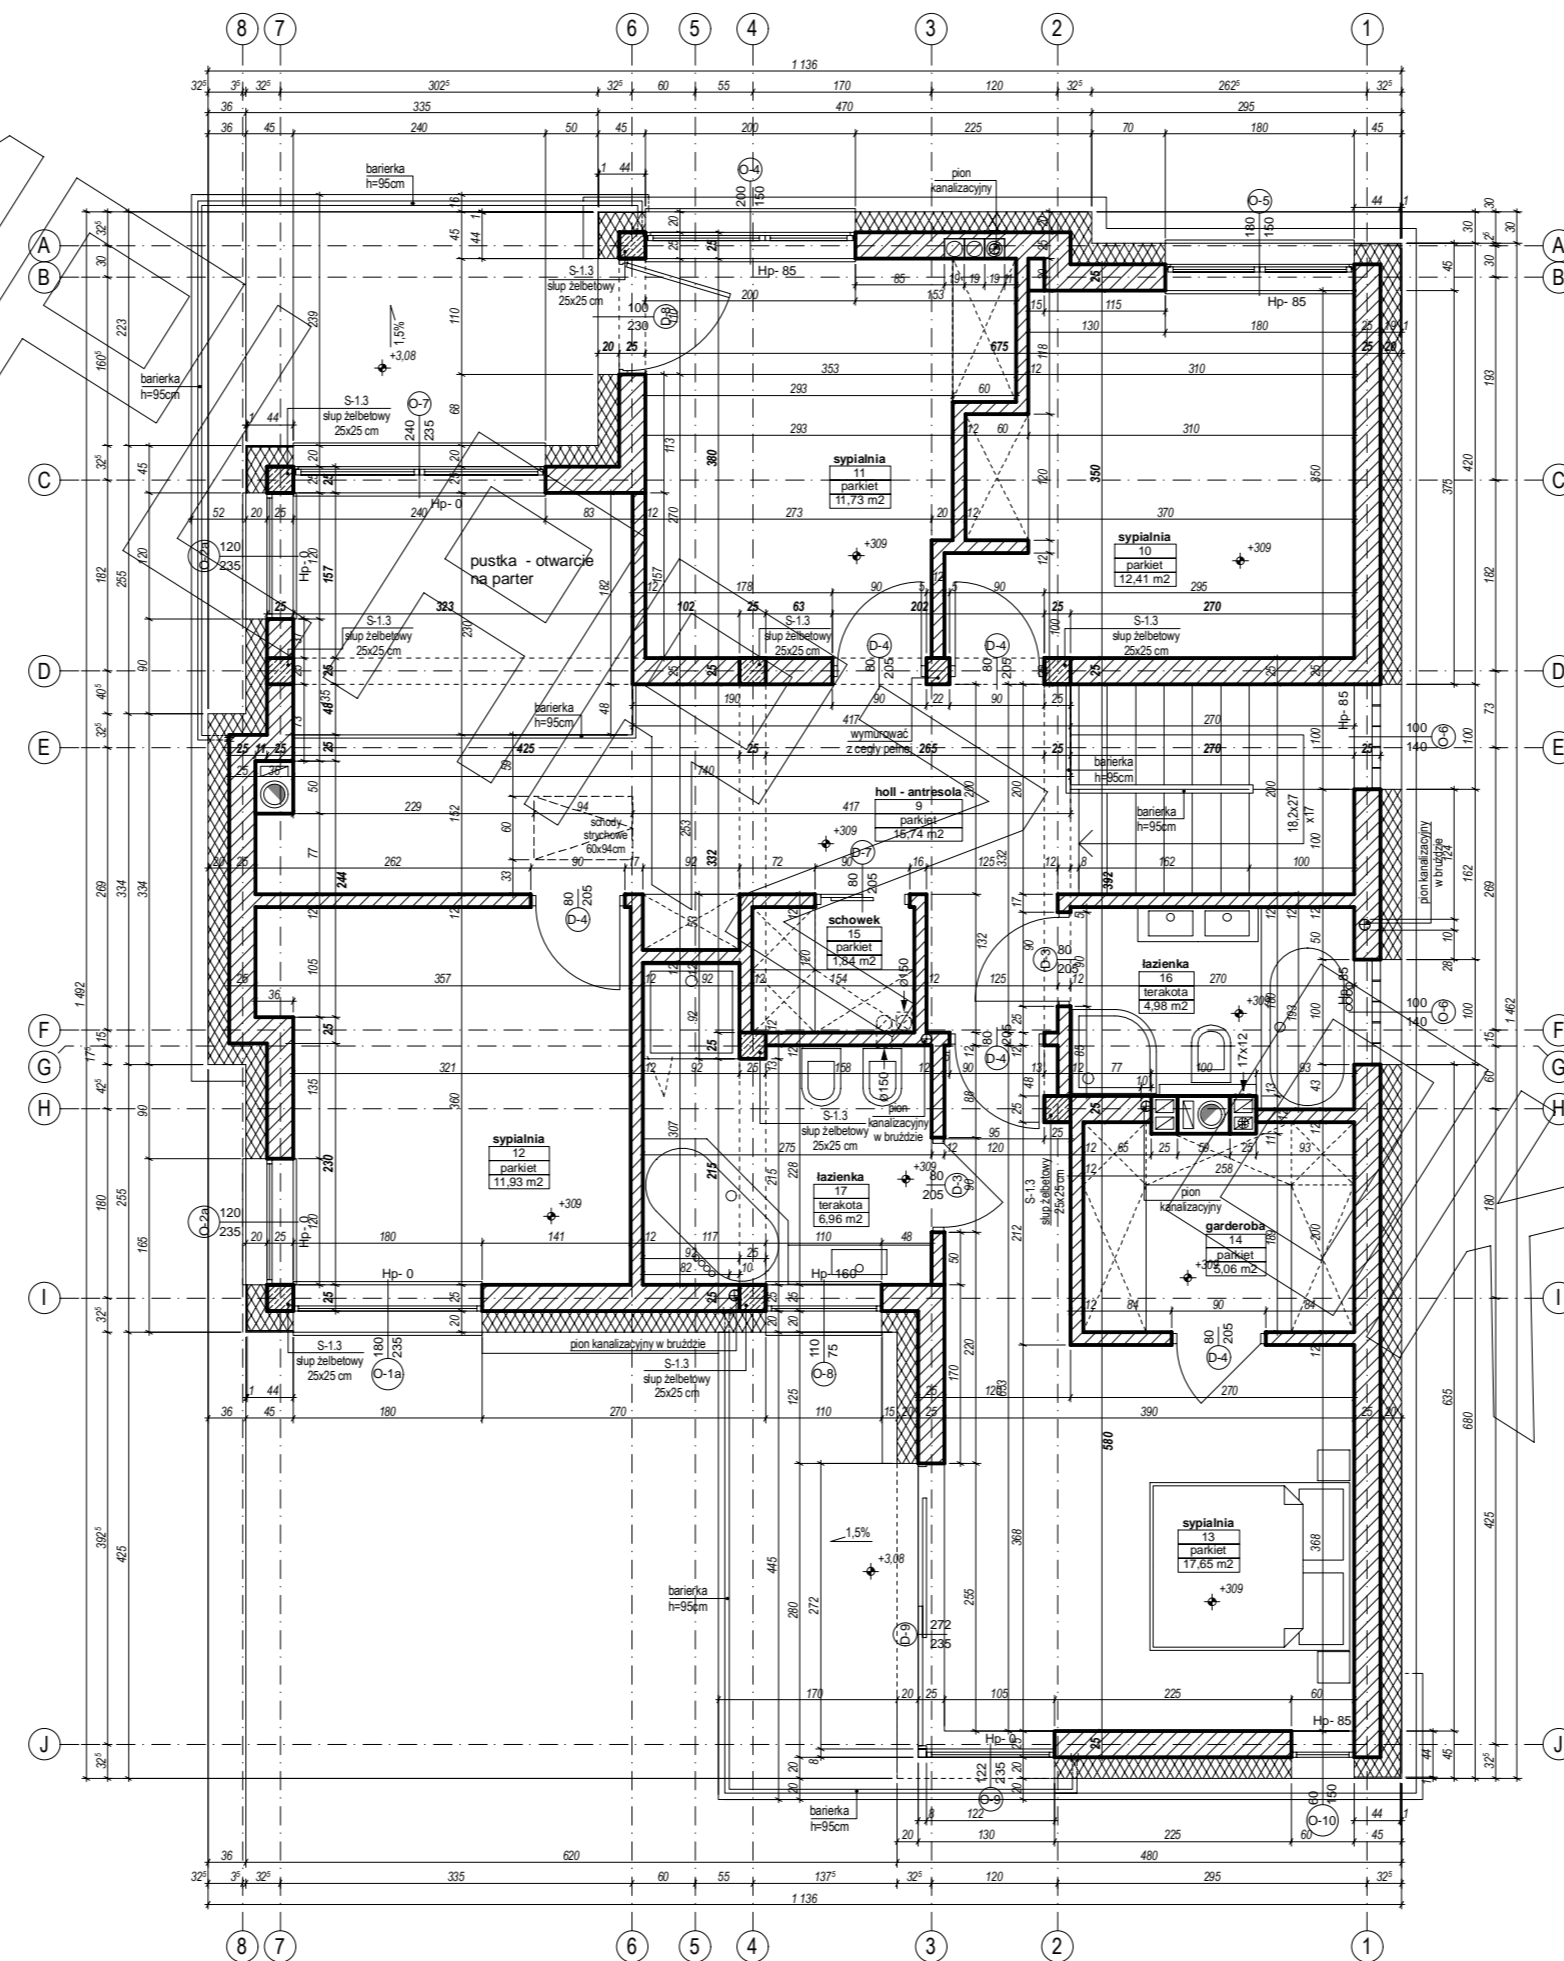


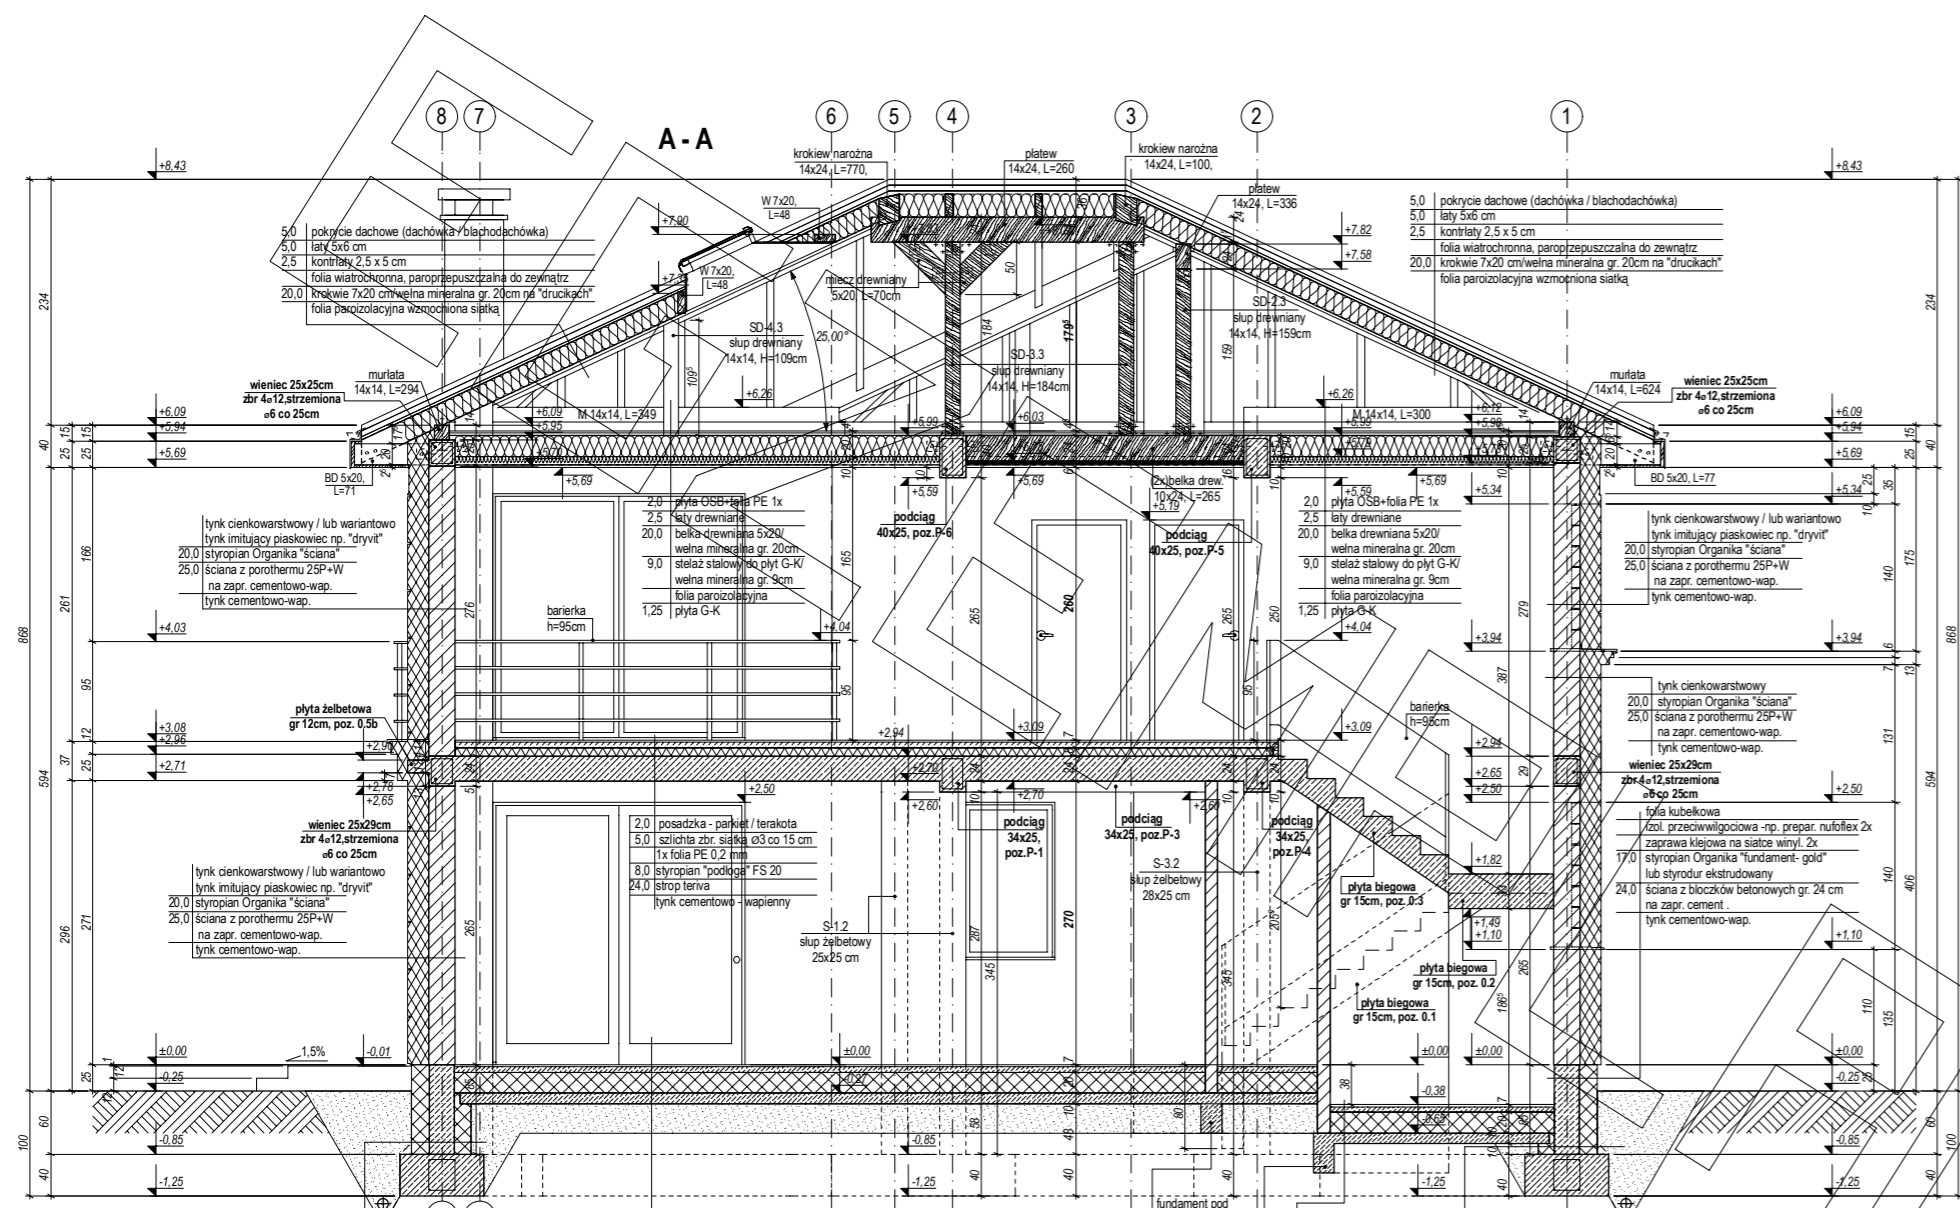


- folia kubelkowa
- izol. przeciwwilgociowa - np. prepar. nufloflex 2x
- zaprawa klejowa na siatce wtyln. 2x
- 17.0 styropian Organka "fundament-gold" lub styrodur ekstrudowany
- 24.0 ściana z bloczków betonowych gr. 24 cm na zapr. cement.
- 15.0 styropian Organka "fundament-gold" lub styrodur ekstrudowany
- zaprawa klejowa na siatce wtyln. 2x
- izol. przeciwwilgociowa - np. prepar. nufloflex 2x

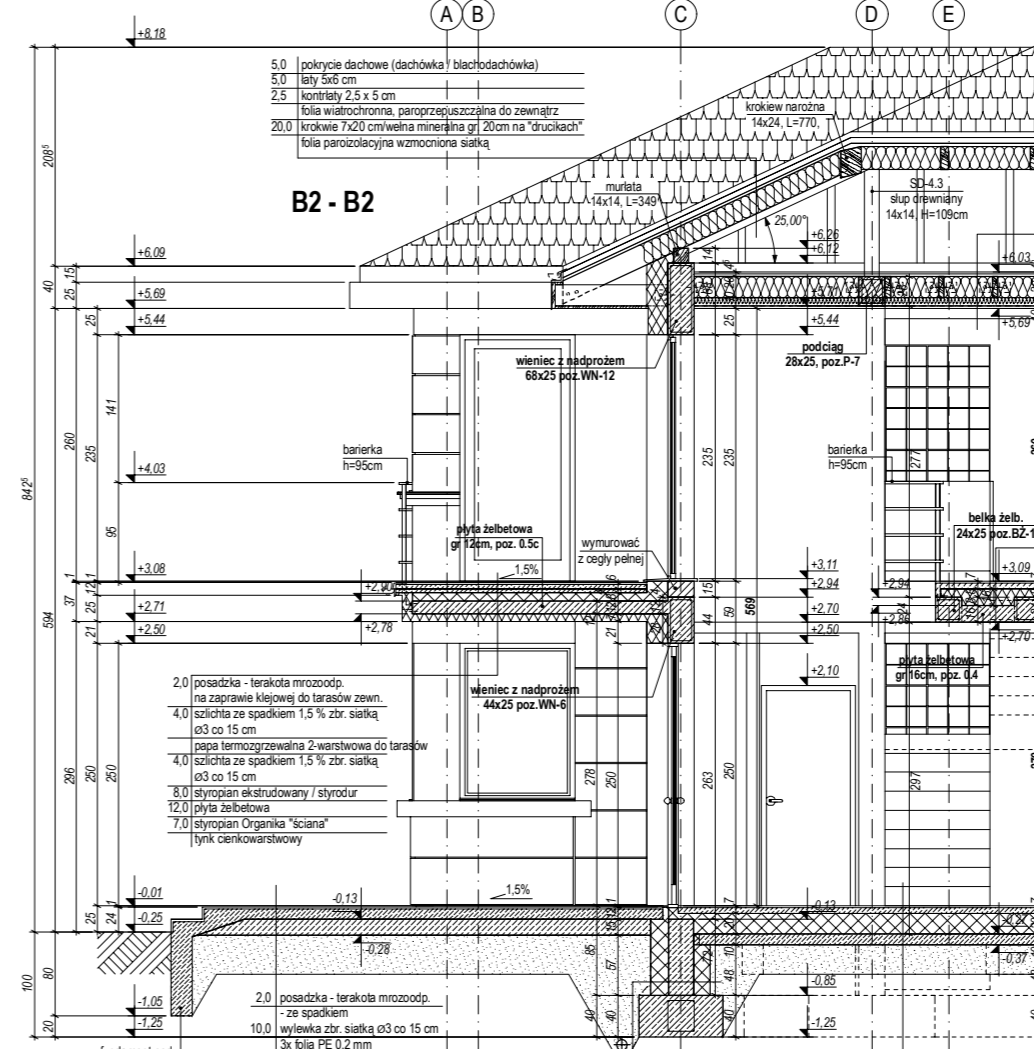

- folia kubelkowa
- izol. przeciwwilgociowa - np. prepar. nufloflex 2x
- zaprawa klejowa na siatce wtyln. 2x
- 17.0 styropian Organka "fundament-gold" lub styrodur ekstrudowany
- 24.0 ściana z bloczków betonowych gr. 24 cm na zapr. cement.
- 15.0 styropian Organka "fundament-gold" lub styrodur ekstrudowany
- zaprawa klejowa na siatce wtyln. 2x
- izol. przeciwwilgociowa - np. prepar. nufloflex 2x

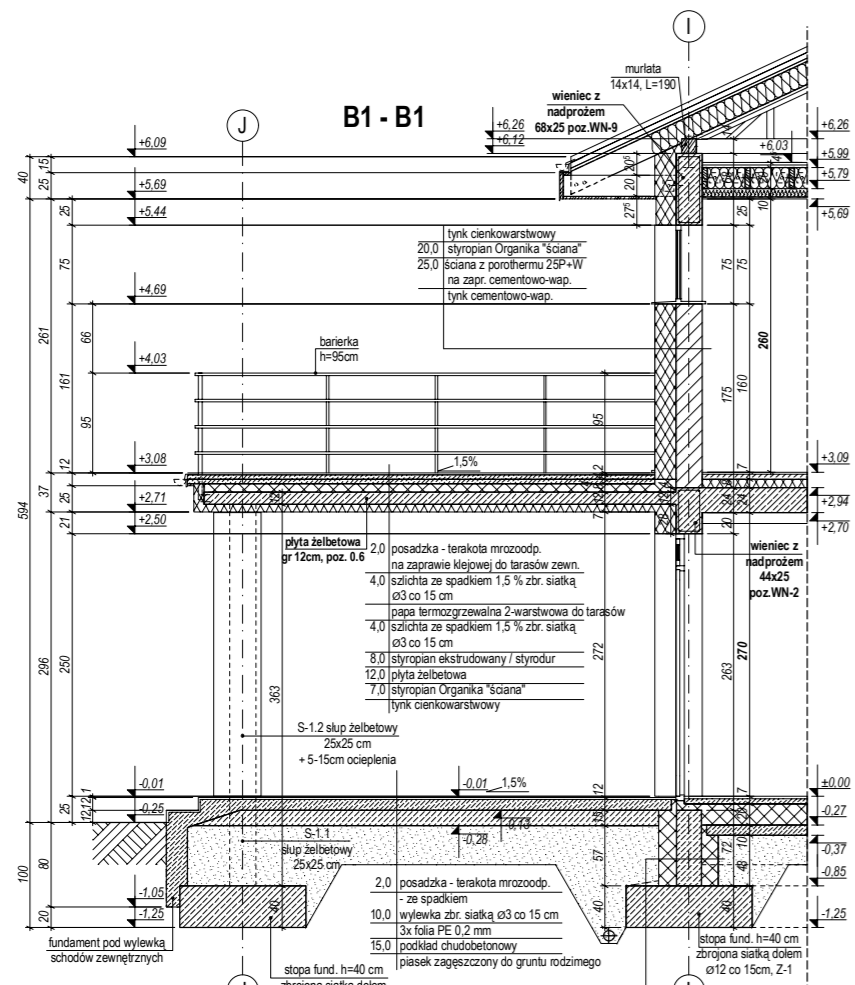

- folia kubelkowa
- izol. przeciwwilgociowa - np. prepar. nufloflex 2x
- zaprawa klejowa na siatce wtyln. 2x
- 17.0 styropian Organka "fundament-gold" lub styrodur ekstrudowany
- 24.0 ściana z bloczków betonowych gr. 24 cm na zapr. cement.
- 15.0 styropian Organka "fundament-gold" lub styrodur ekstrudowany
- zaprawa klejowa na siatce wtyln. 2x
- izol. przeciwwilgociowa - np. prepar. nufloflex 2x

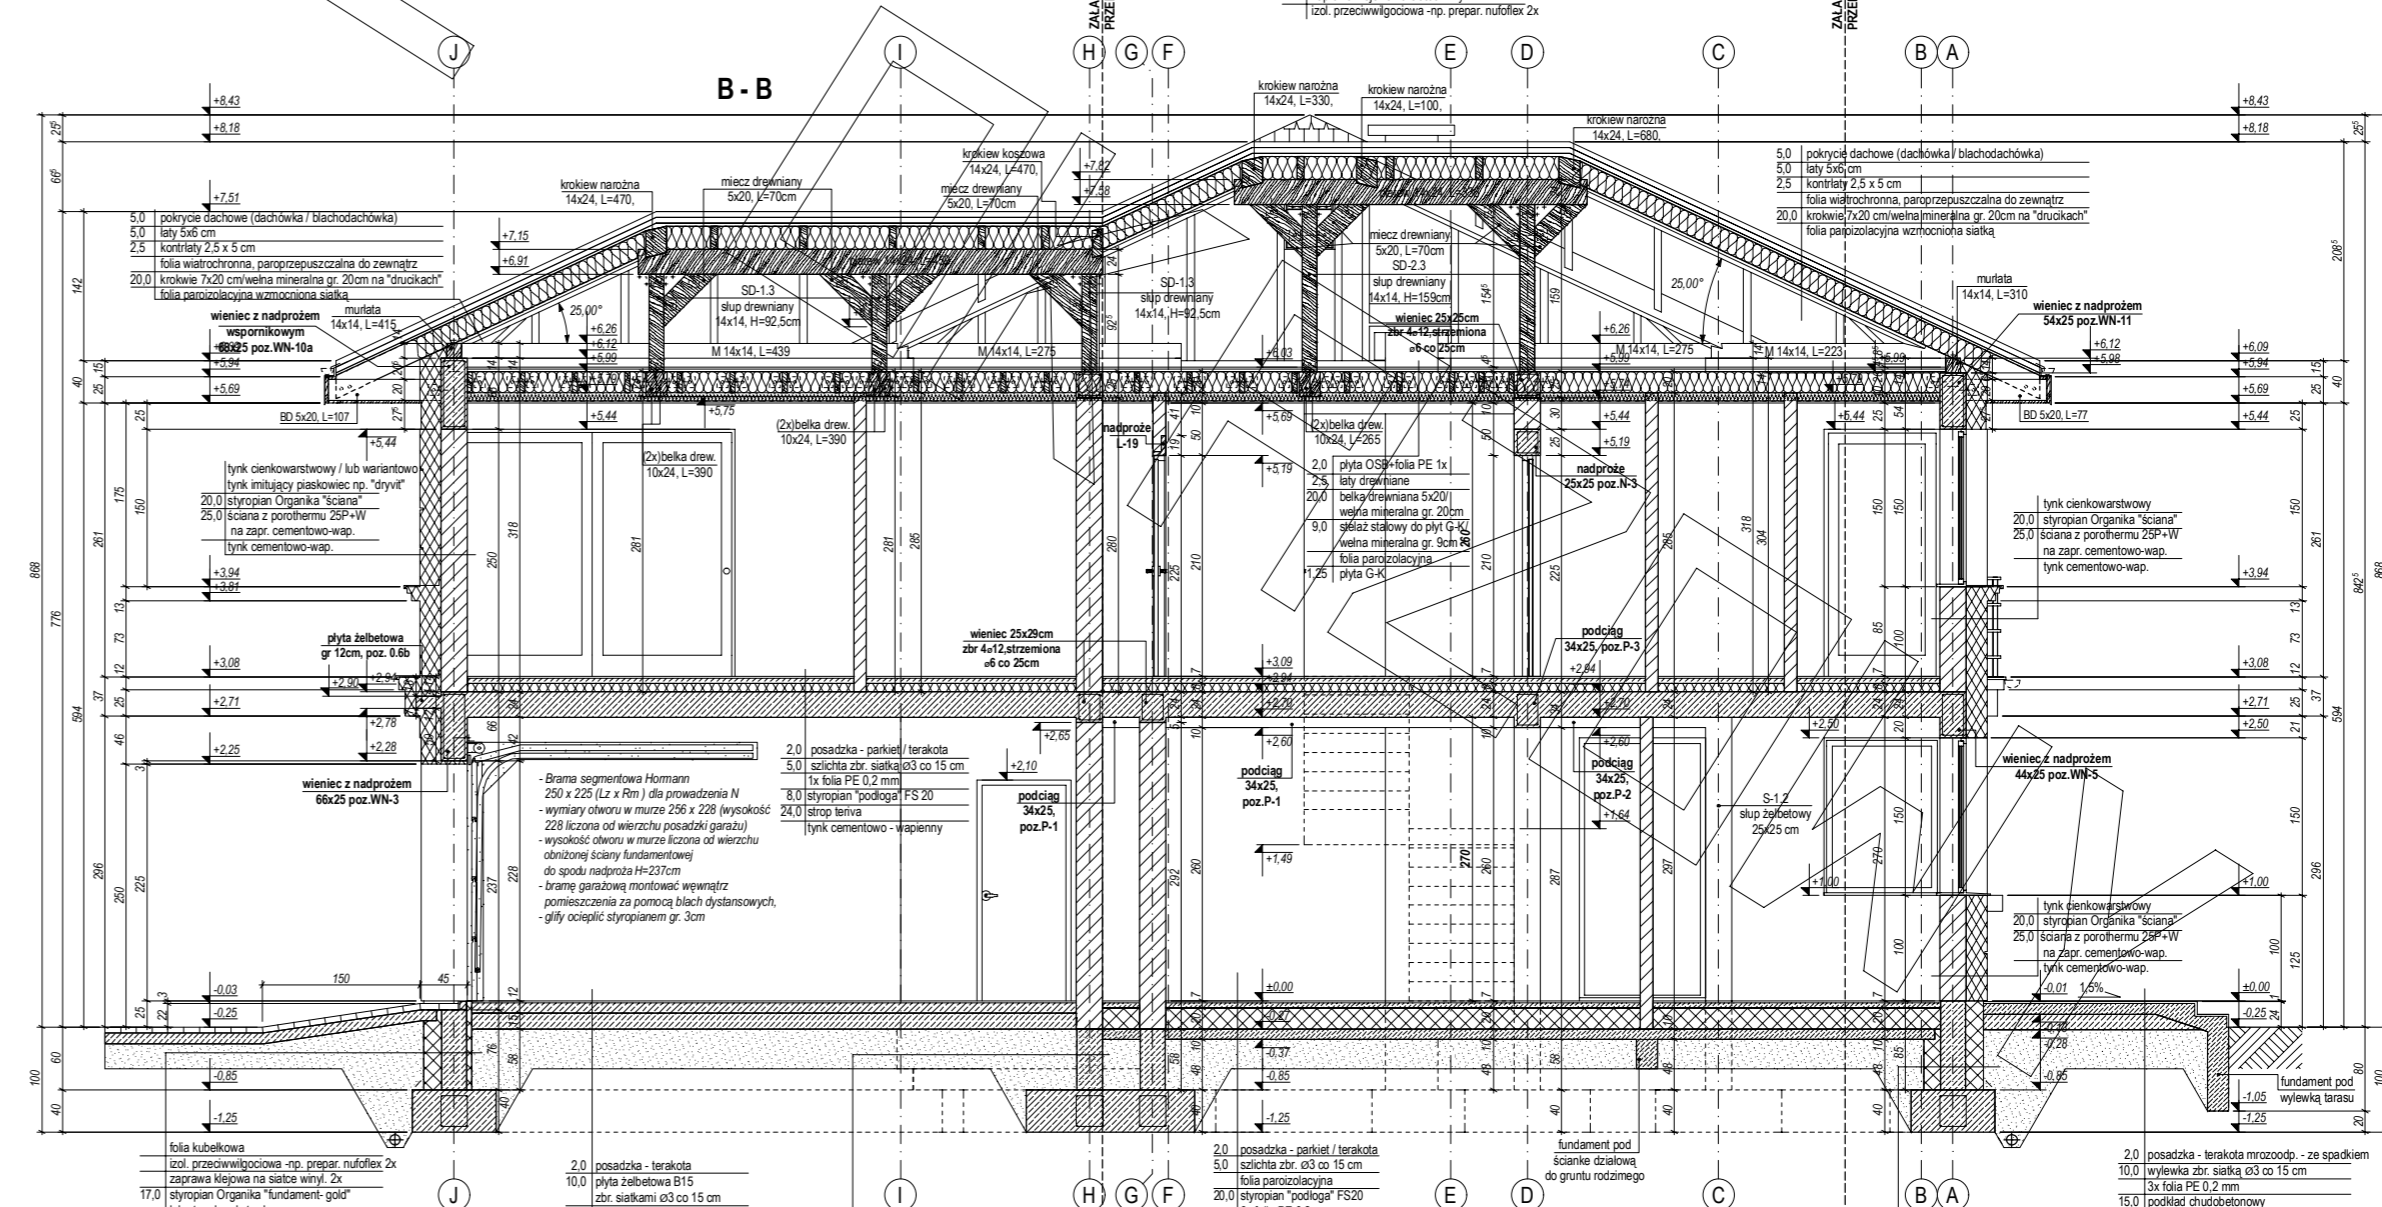

- folia kubelkowa
- izol. przeciwwilgociowa - np. prepar. nufloflex 2x
- zaprawa klejowa na siatce wtyln. 2x
- 17.0 styropian Organka "fundament-gold" lub styrodur ekstrudowany
- 24.0 ściana z bloczków betonowych gr. 24 cm na zapr. cement.
- 15.0 styropian Organka "fundament-gold" lub styrodur ekstrudowany
- zaprawa klejowa na siatce wtyln. 2x
- izol. przeciwwilgociowa - np. prepar. nufloflex 2x

ELEWACJE

