





RZUT PARTERU

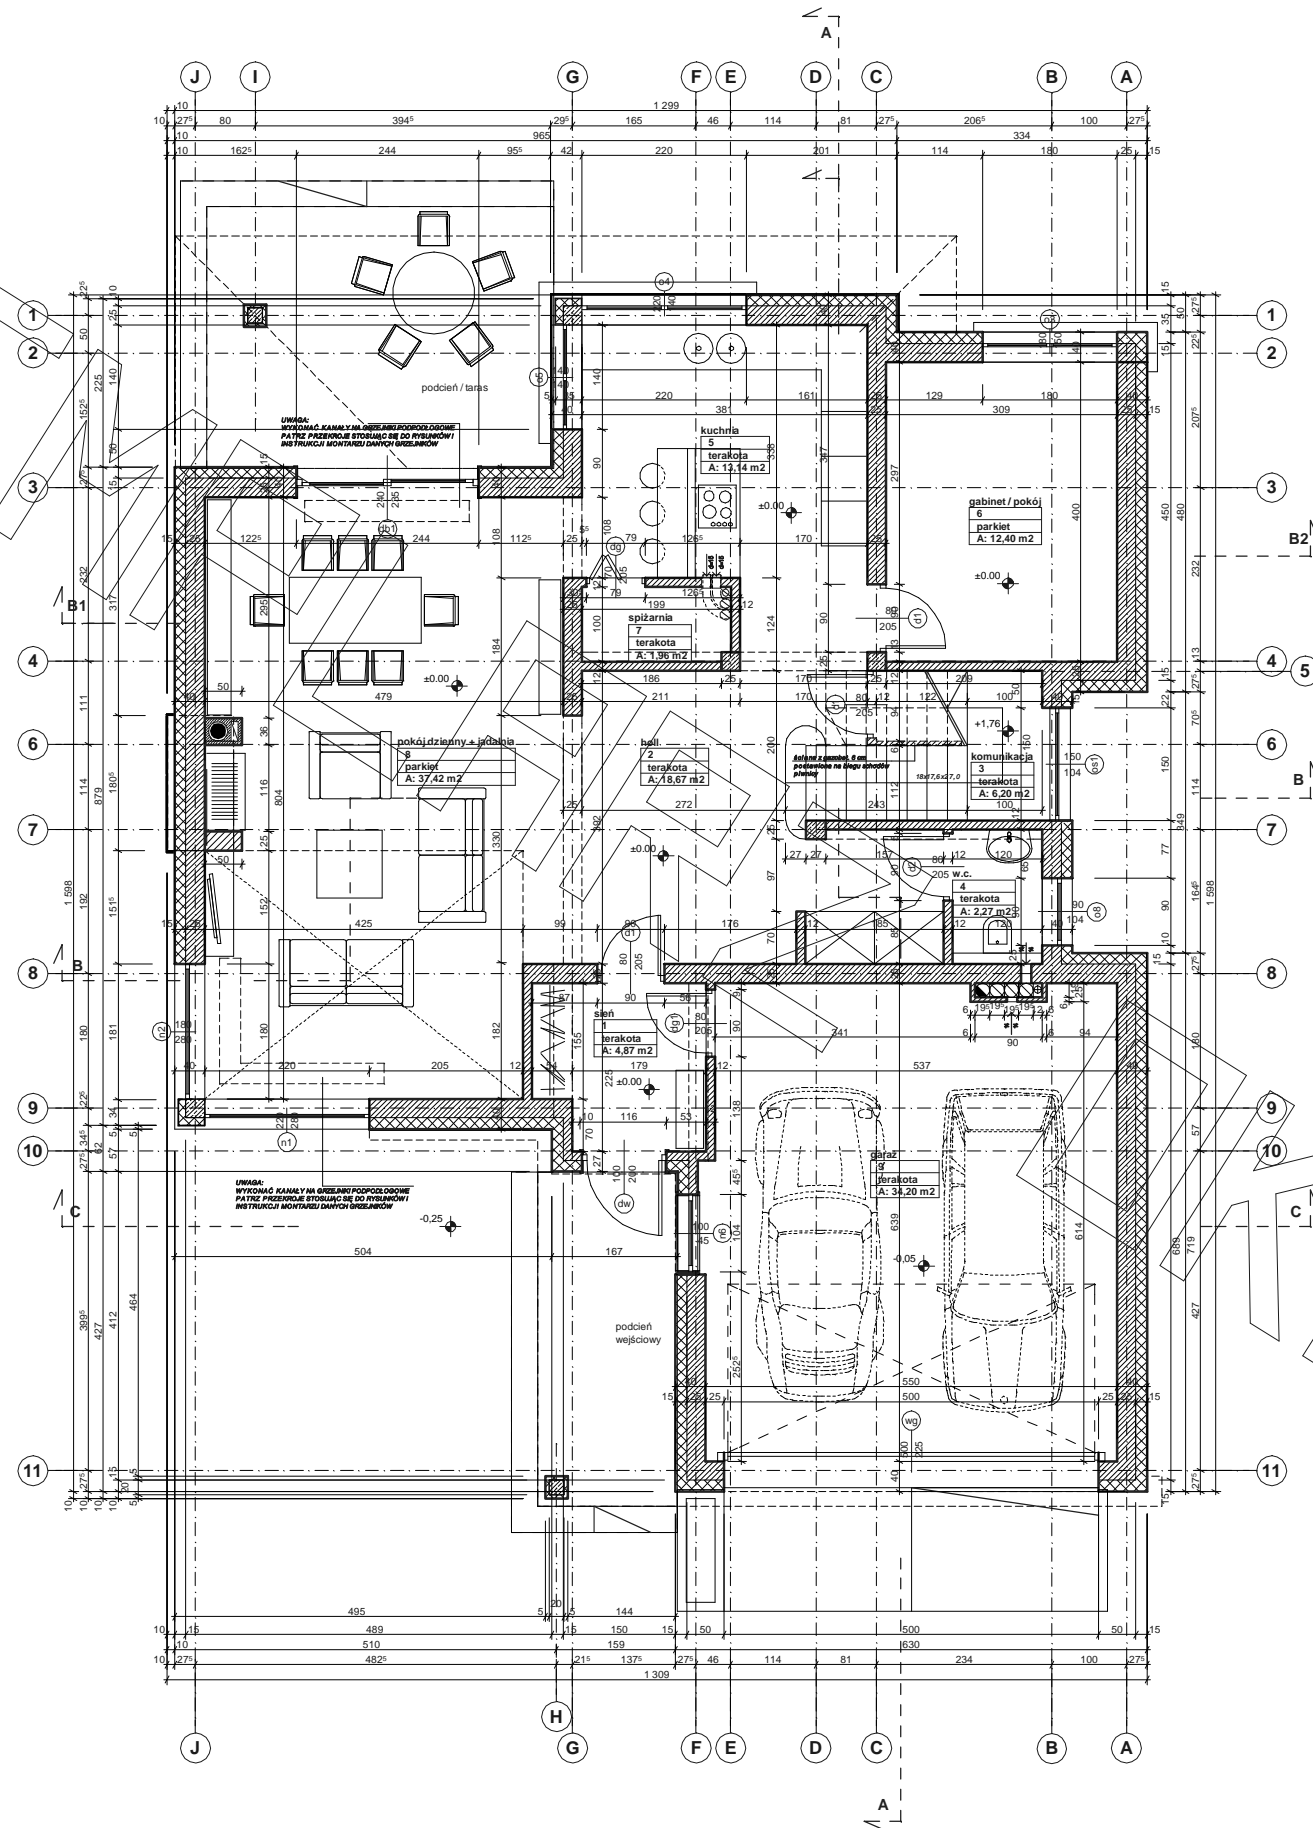

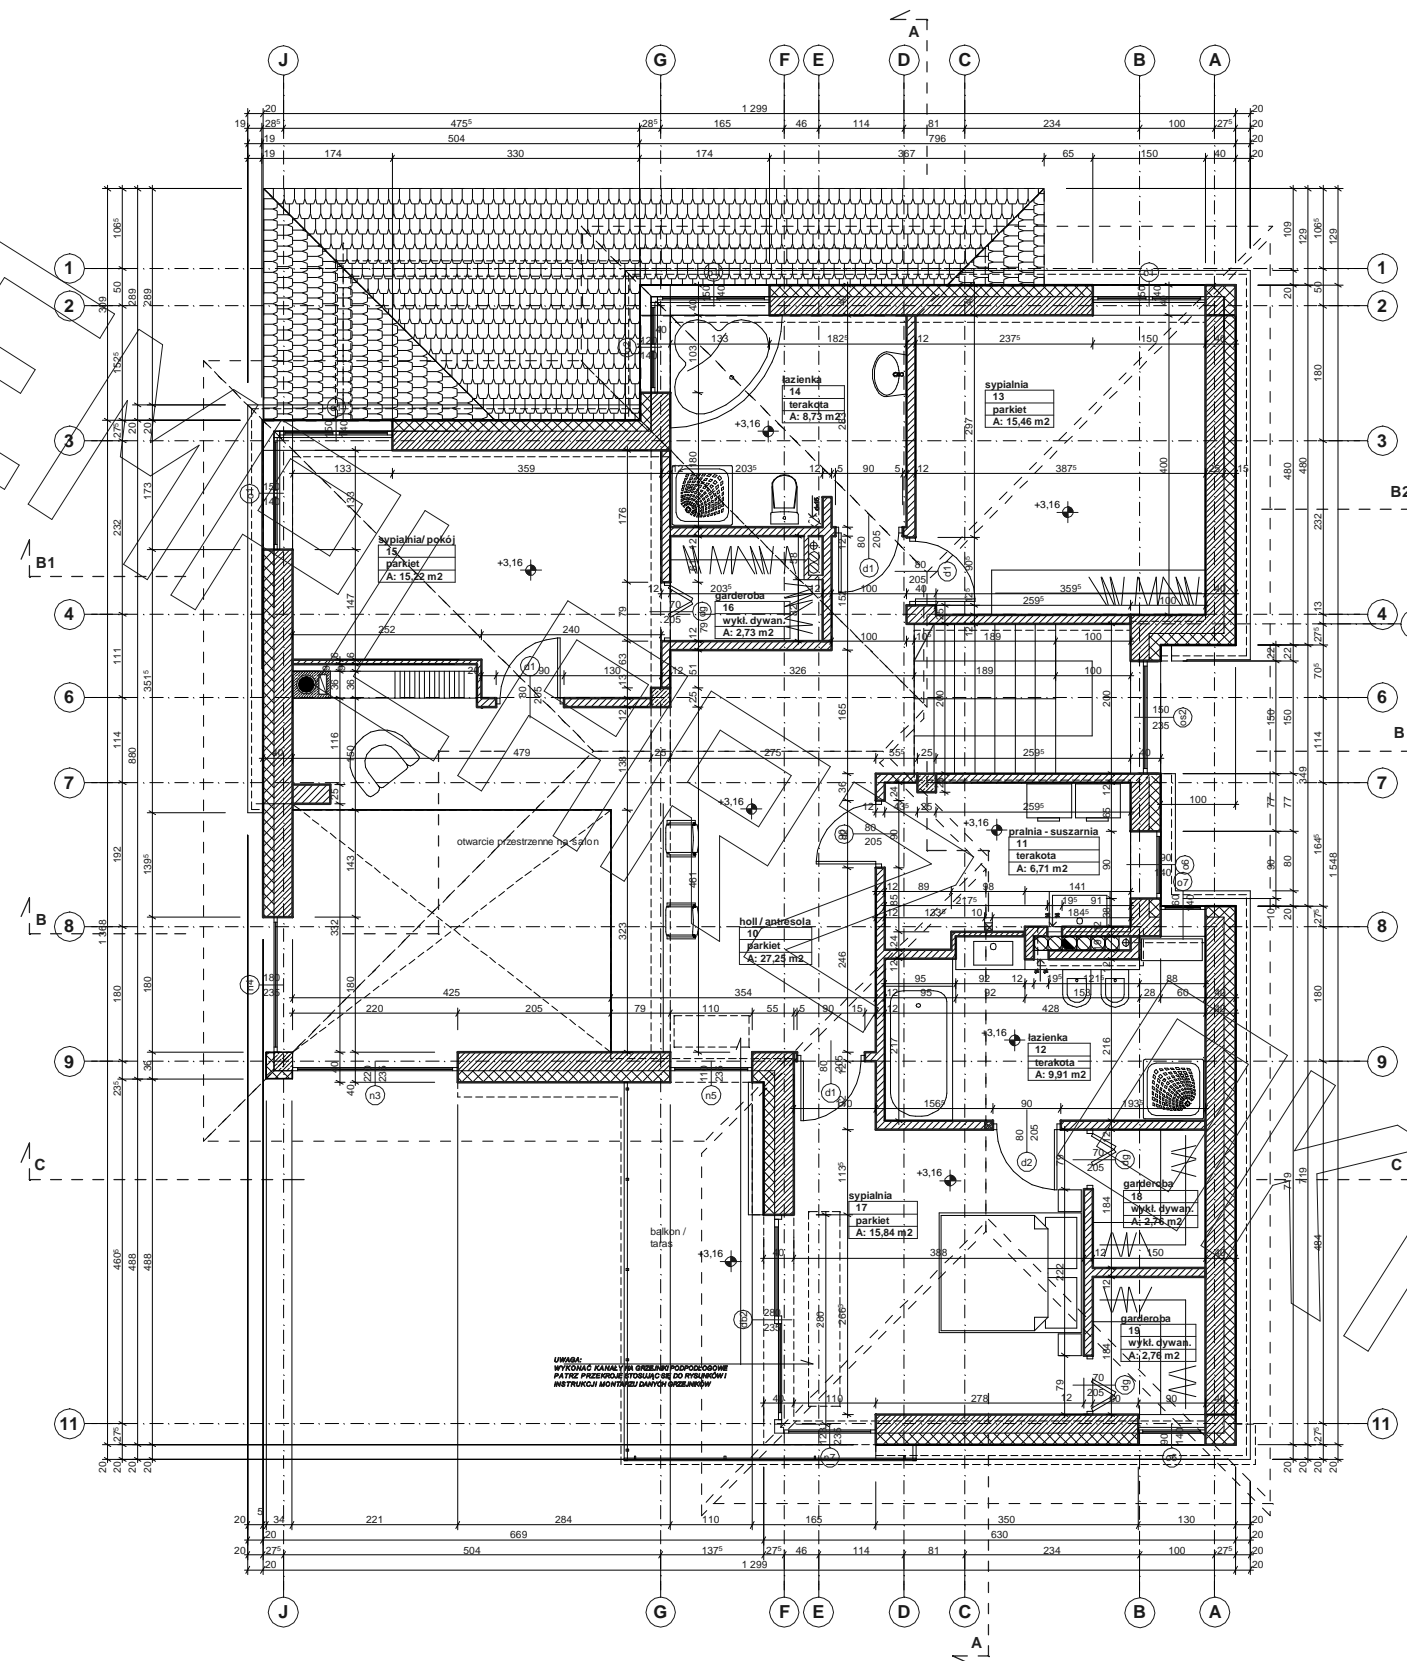

UWAGA:
WYKONAJ KANALY TRZEŚNIOWOPRODUCI
PACZKI PRZEDKŁADNIKI DO WYKONANIA
INSTALACJI WODOCIEPŁYCH WŁASNOŚCI

PRZEKRÓJ

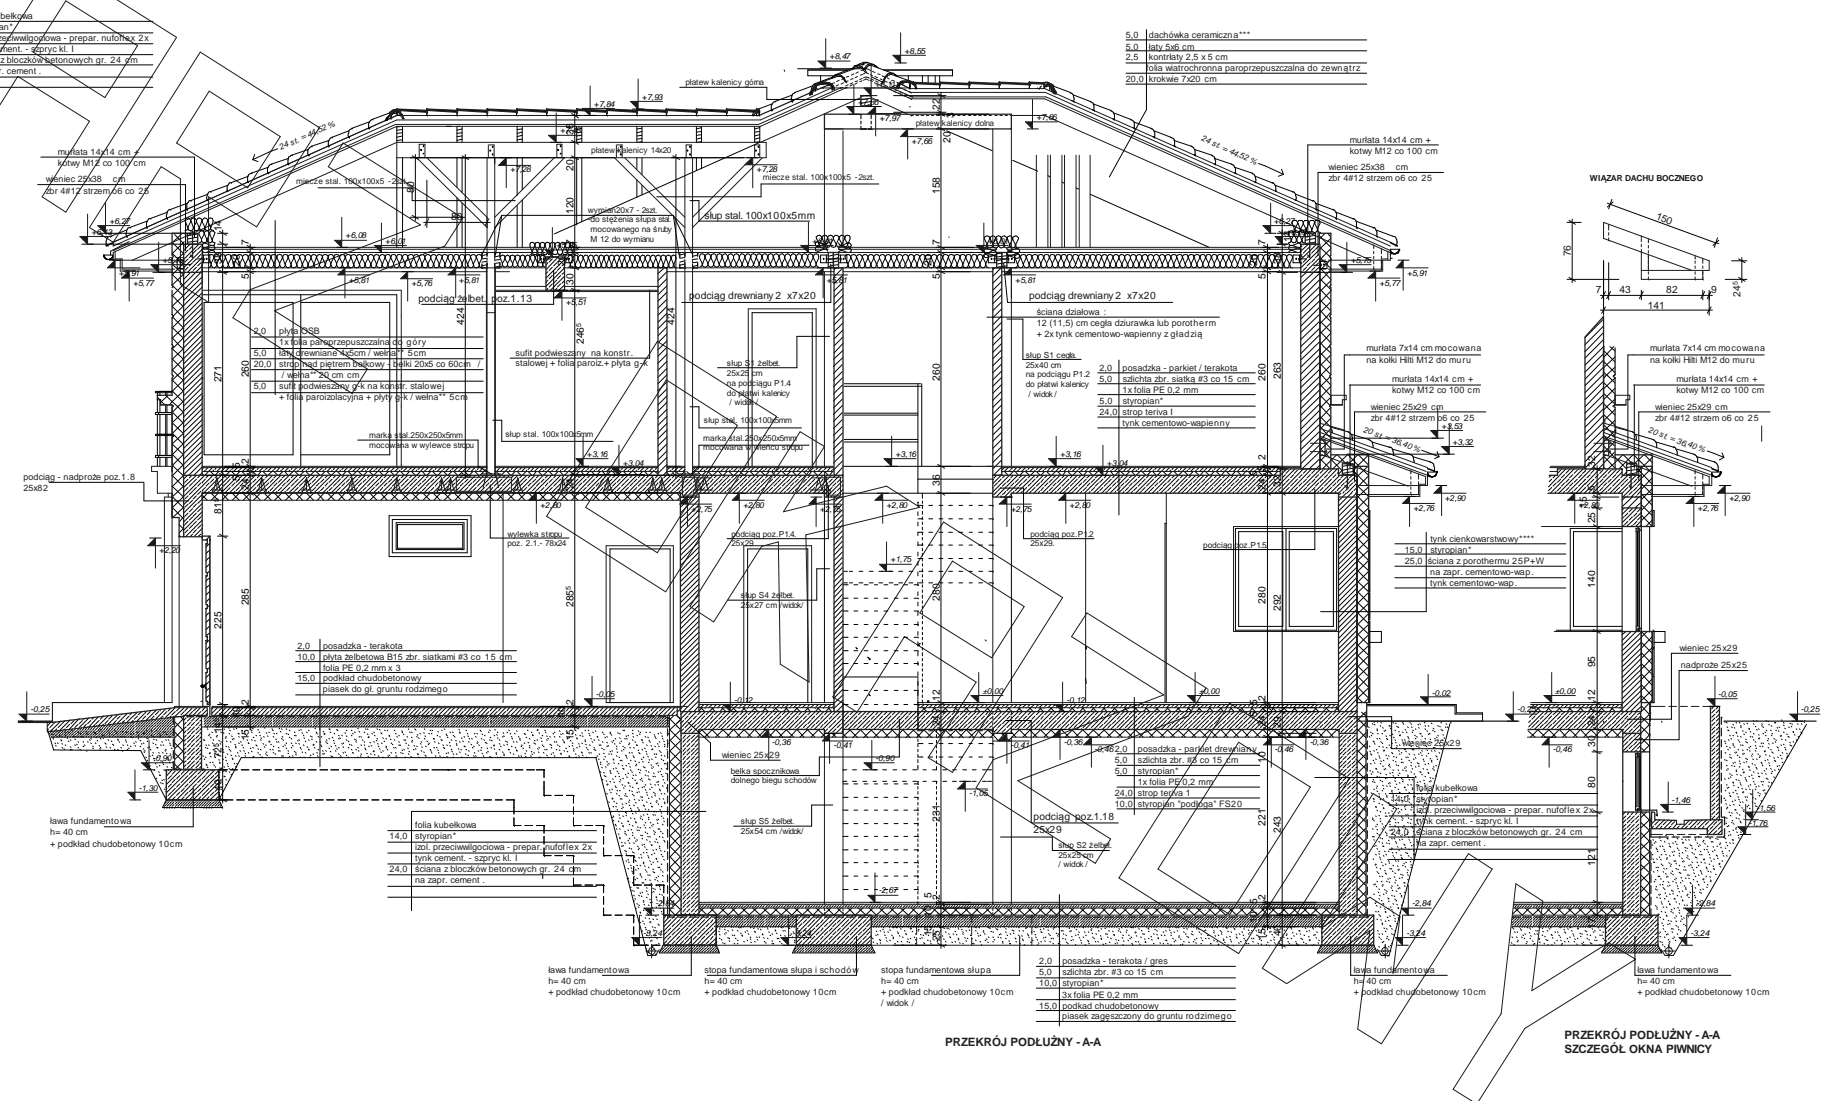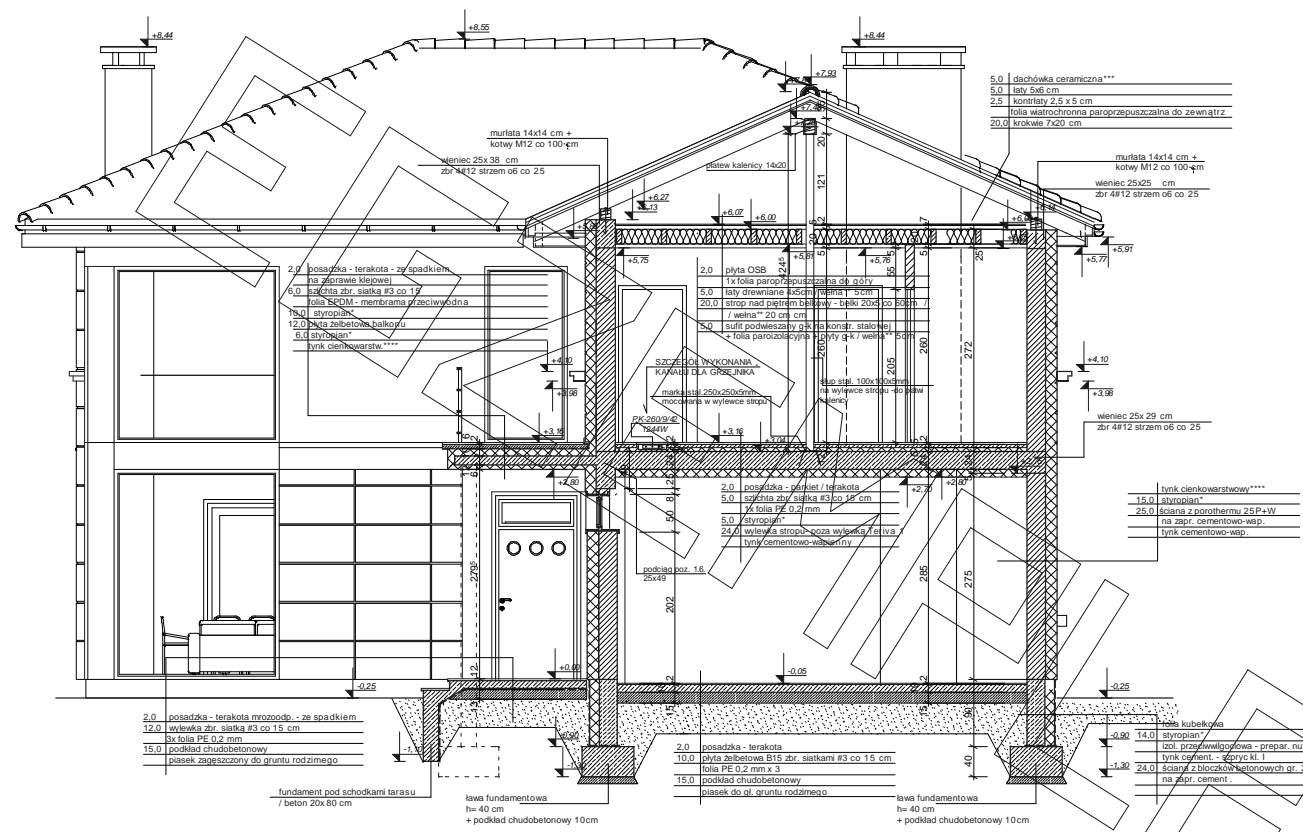

proponowane rodzaje styropianu w zależności od miejsca zastosowania:

1. balkon/podłoga (w tym na gruncie) - Termo Organika dach - podłoga
2. dach / stropodach - Termo Organika dach - podłoga
3. ściany zewnętrzne - Termo Organika fasada
4. fundamenty - Termo Organika fundament

dla budynków o podwyższonej energooszczędności:

1. podłoga na gruncie - Termo Organika Termonium dach - podłoga
2. dach / stropodach - Termo Organika Termonium dach - podłoga
3. ściany zewnętrzne - Termo Organika Termonium Plus fasada
4. fundamenty - Termo Organika Termonium fundament

proponowana wełna mineralna/akustyczna w zależności od miejsca zastosowania:

"Wełna Knauf Insulation w Ecose Technology"

1. dach skłony - Classic 032, Classic 035, Unifit 035; Unifit 039
2. strop drewniany - Classic 039, Classic 044
3. fasada wentylowana - TP 116; TP 435 B; TP 425 B; TPM 135

PRZEKRÓJ PRZEZ GARAŻ

proponowane rodzaje pokrycia dachowego (w projekcie przyjęto obciążenie dachówką ceramiczną):

1. "Dachówka ceramiczna Creaton"
2. "Dachówka cementowa Eurocrit"
3. Blacho-dachówka
4. Blacha płaska, łączona listwami

kompletny system ociepleń Termo Organika

deska elewacyjna Cedral

PRZEKRÓJ PODŁUŻNY - A-A

PRZEKRÓJ PODŁUŻNY - A-A SZCZEGÓL OKNA PIWNICY

proponowane rodzaje styropianu w zależności od miejsca zastosowania:

1. balkon/podłoga (w tym na gruncie) - Termo Organika dach - podłoga
2. dach / stropodach - Termo Organika dach - podłoga
3. ściany zewnętrzne - Termo Organika fasada
4. fundamenty - Termo Organika fundament

dla budynków o podwyższonej energooszczędności:

1. podłoga na gruncie - Termo Organika Termonium dach - podłoga
2. dach / stropodach - Termo Organika Termonium dach - podłoga
3. ściany zewnętrzne - Termo Organika Termonium Plus fasada
4. fundamenty - Termo Organika Termonium fundament

proponowana wełna mineralna/akustyczna w zależności od miejsca zastosowania:

"Wełna Knauf Insulation w Ecose Technology"


1. dach skłony - Classic 032, Classic 035, Unifit 035; Unifit 039
2. strop drewniany - Classic 039, Classic 044
3. fasada wentylowana - TP 116; TP 435 B; TP 425 B; TPM 135

proponowane rodzaje pokrycia dachowego (w projekcie przyjęto obciążenie dachówką ceramiczną):


1. "Dachówka ceramiczna Creaton"
2. "Dachówka cementowa Eurocrit"
3. Blacho-dachówka
4. Blacha płaska, łączona listwami

kompletny system ociepleń Termo Organika


deska elewacyjna Cedral

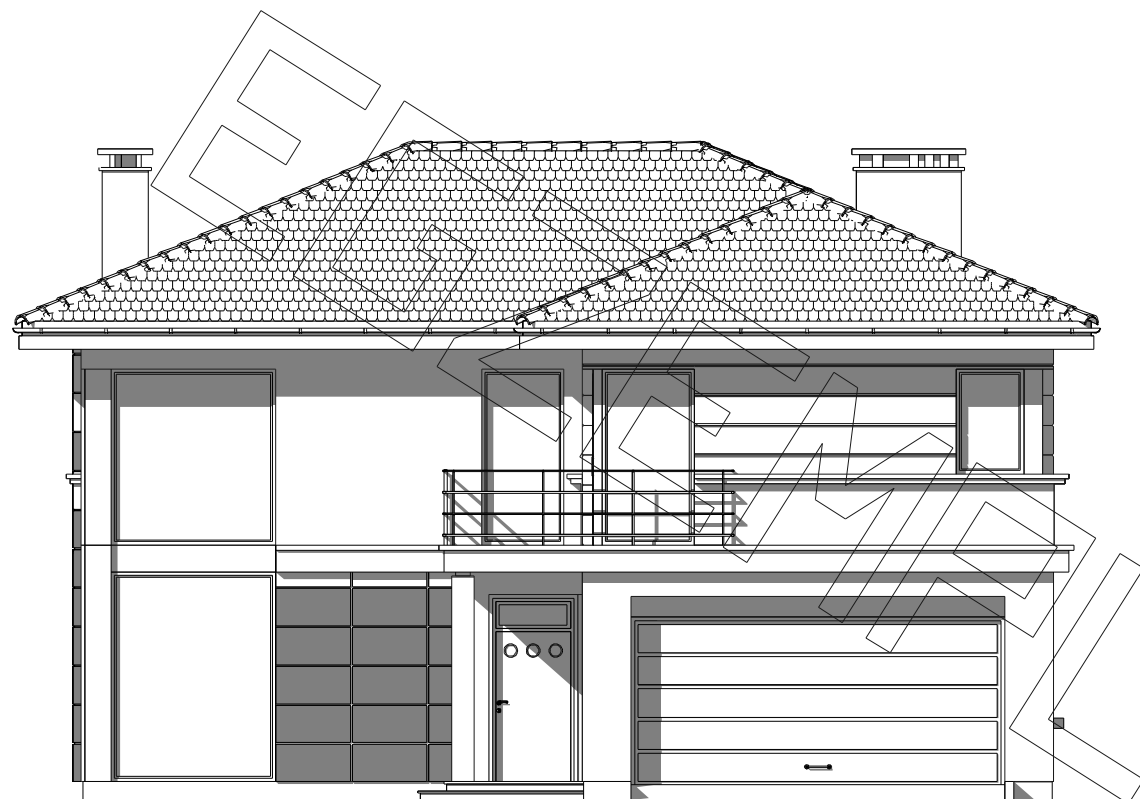

elewacja frontowa :

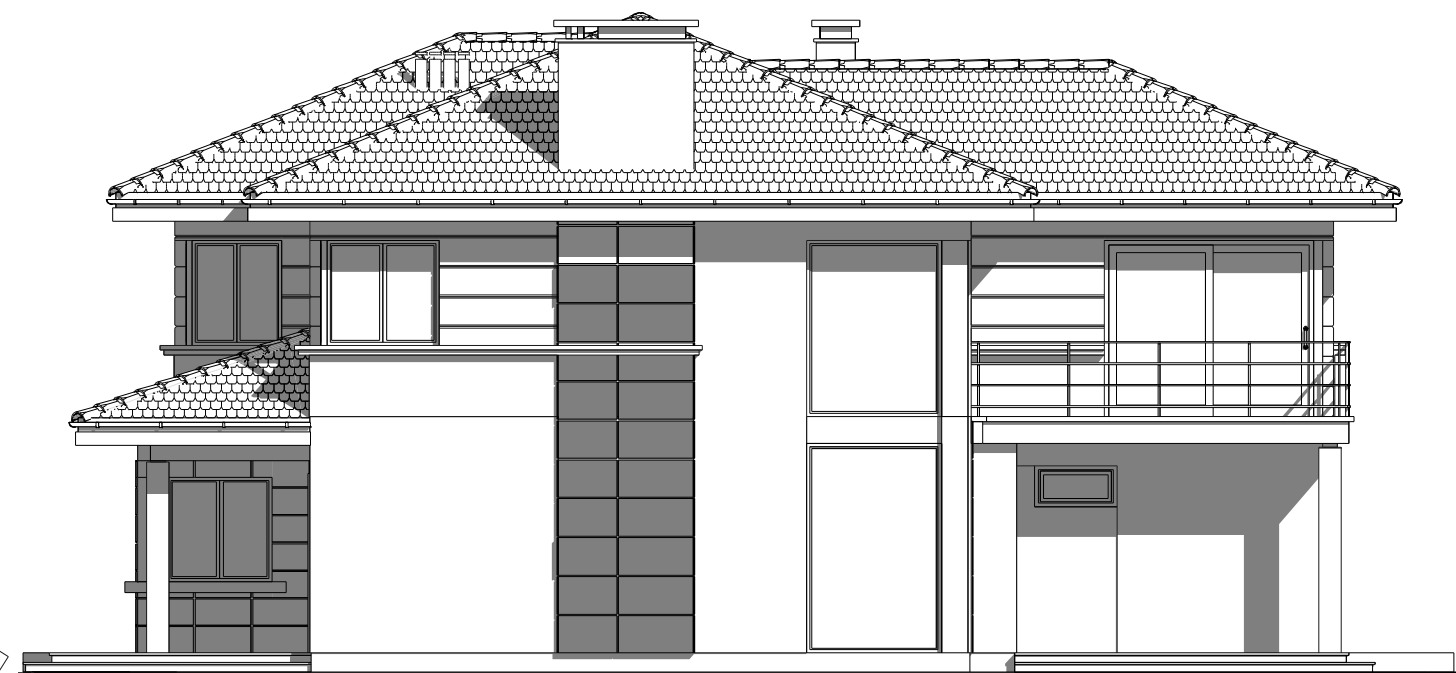

elewacja boczna :

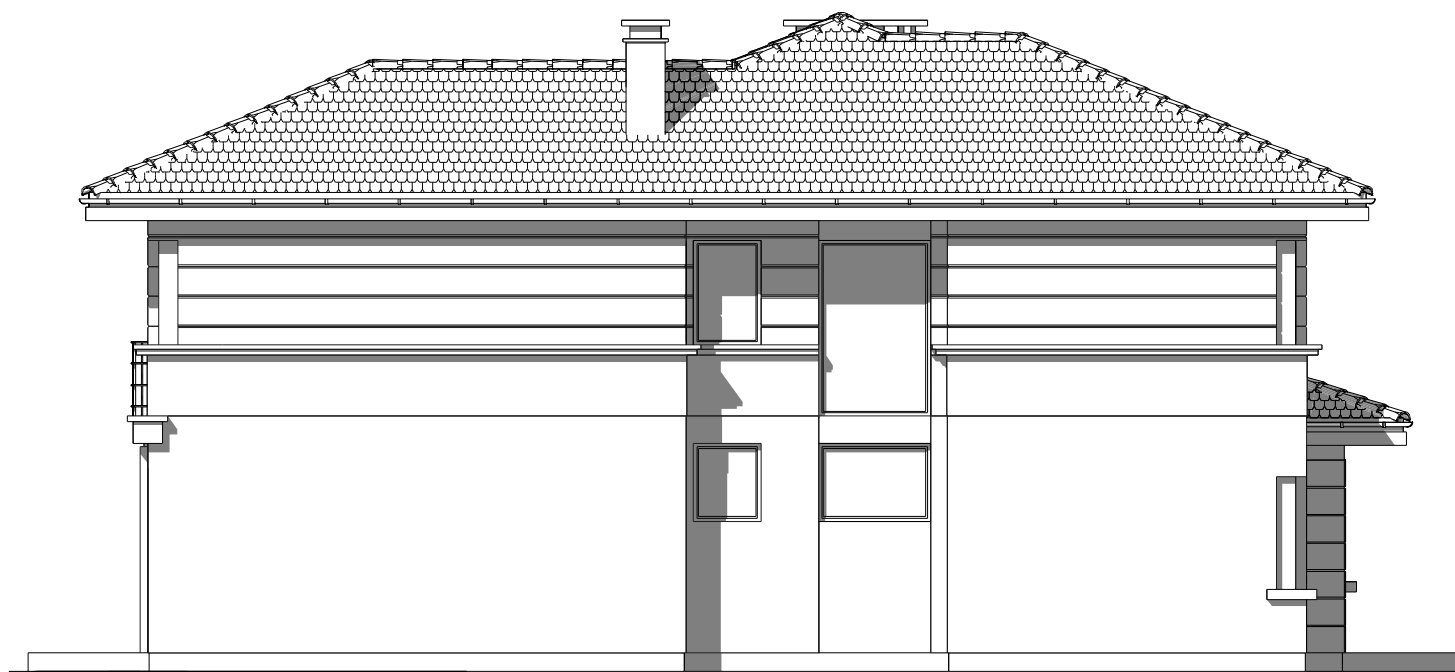

elewacja boczna :



elewacja tylna - ogrodowa :