





RZUT PARTERU

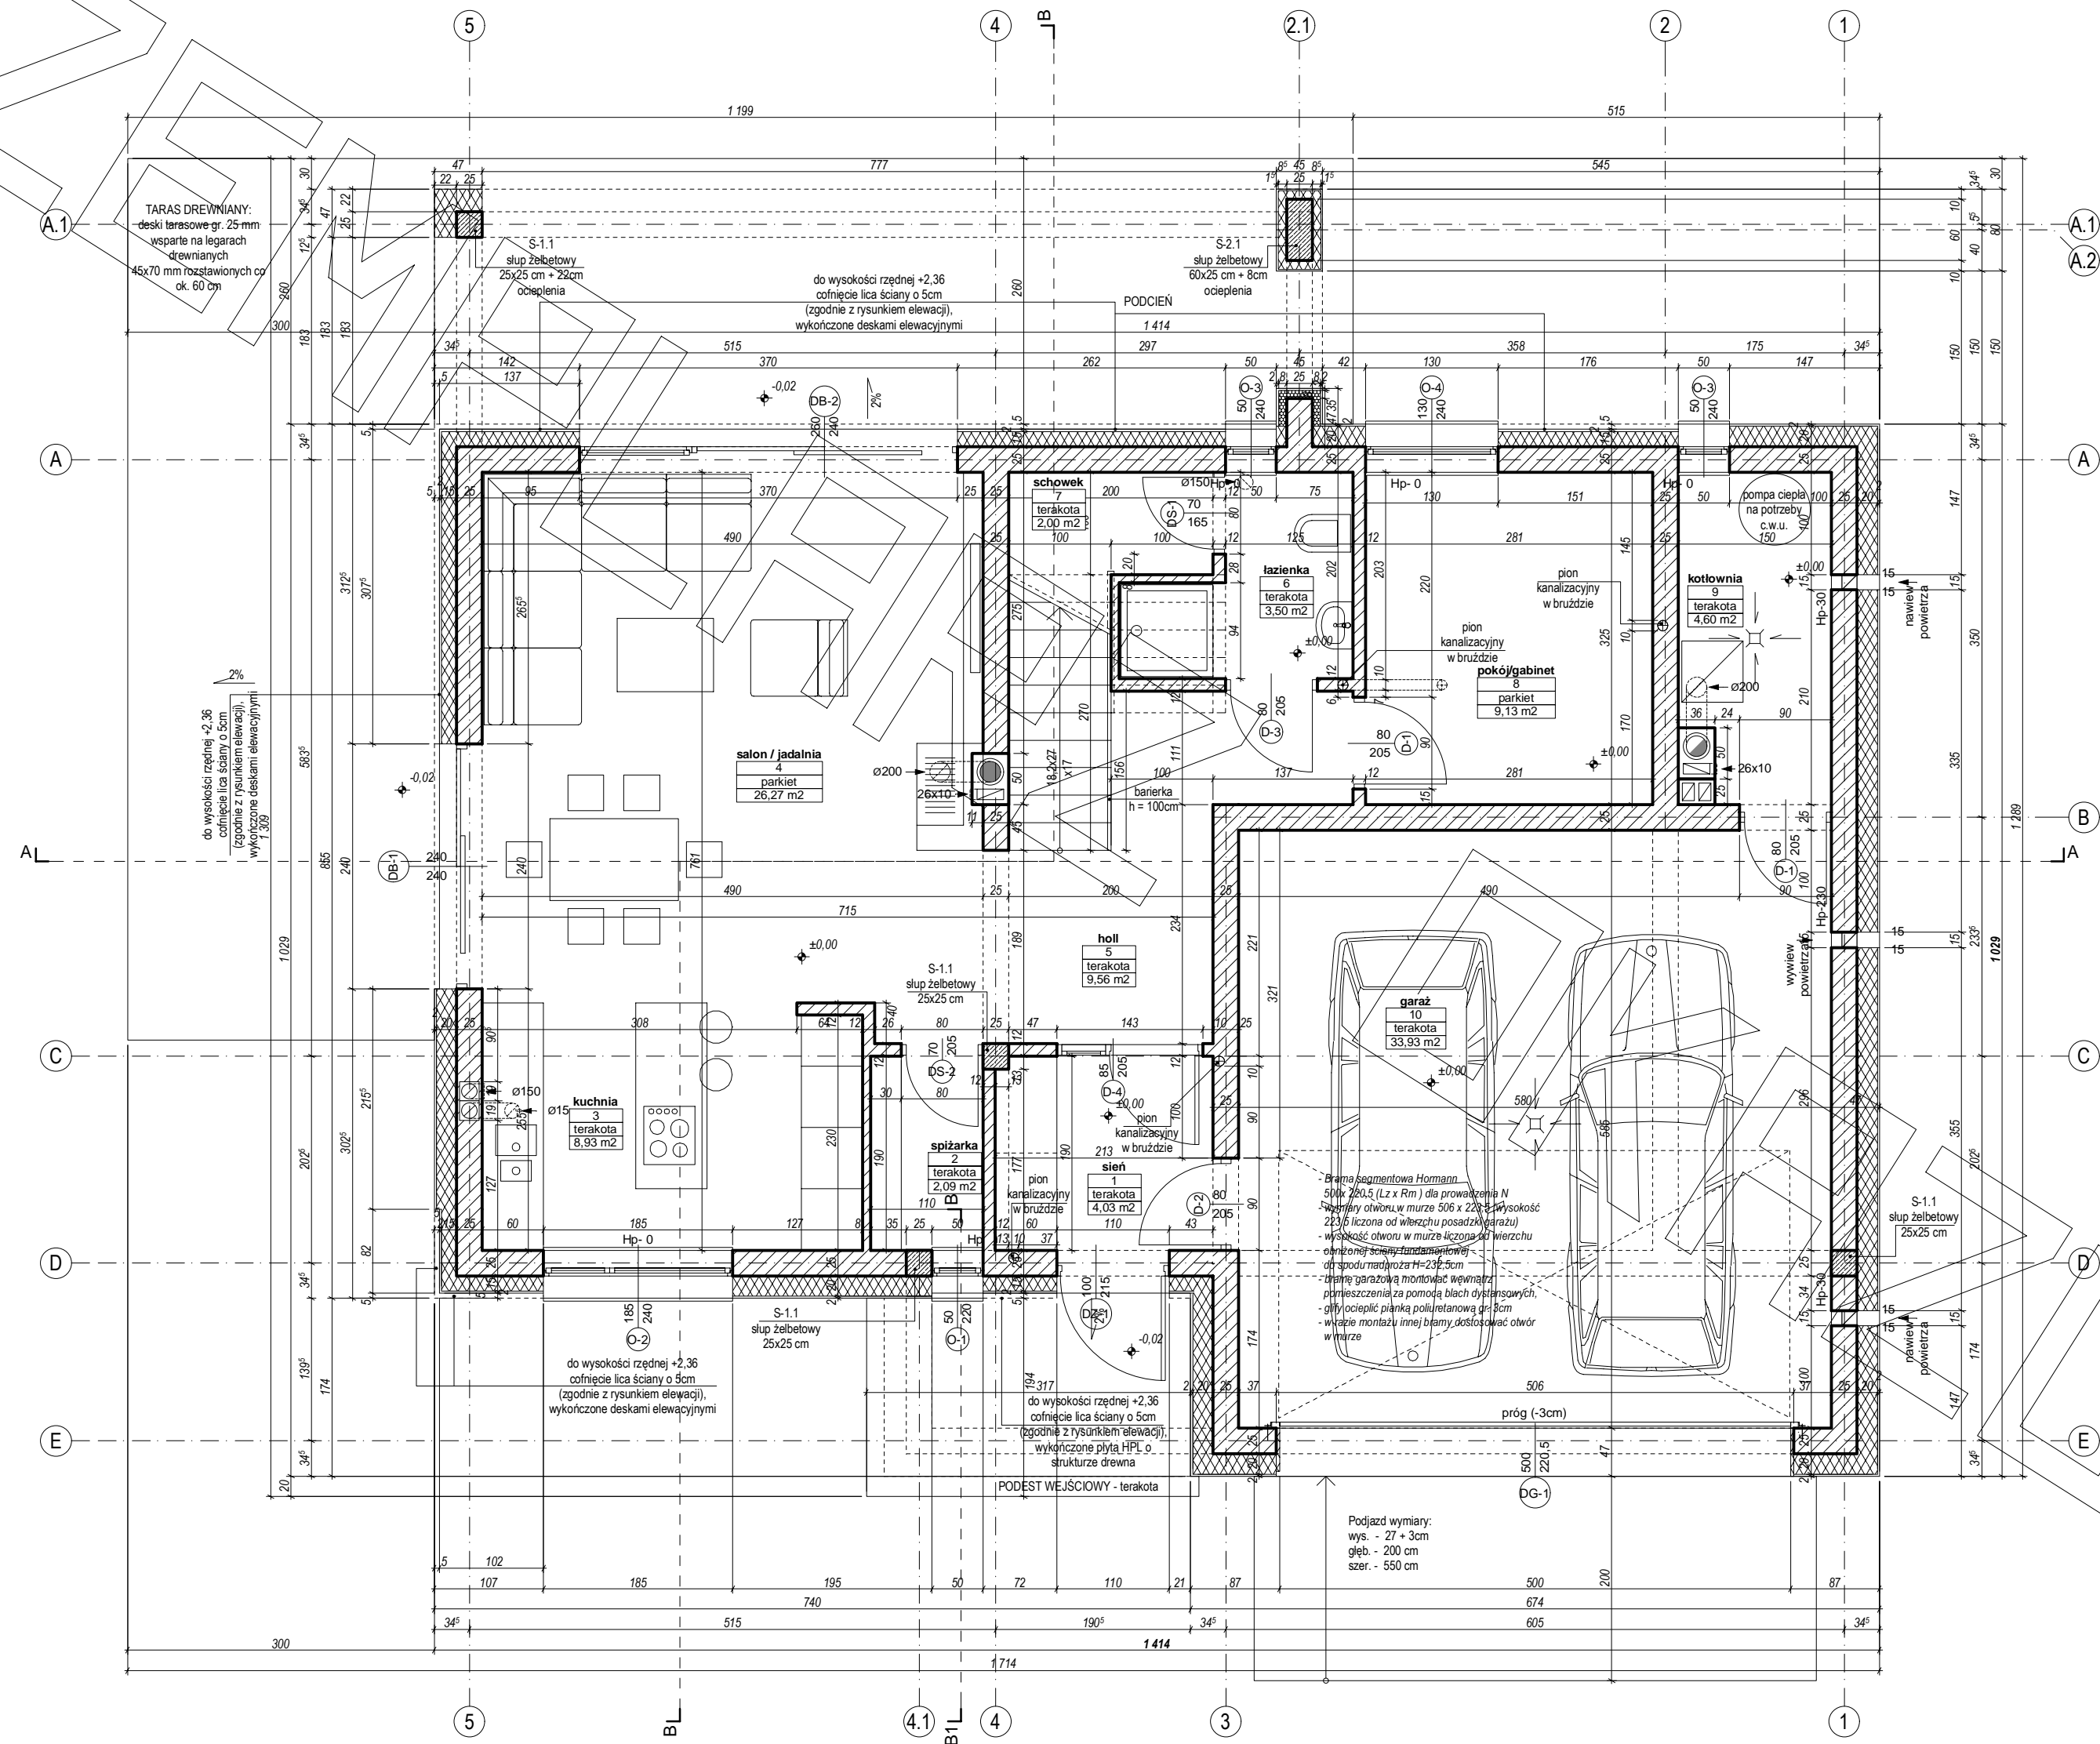

RZUT PODDASZA

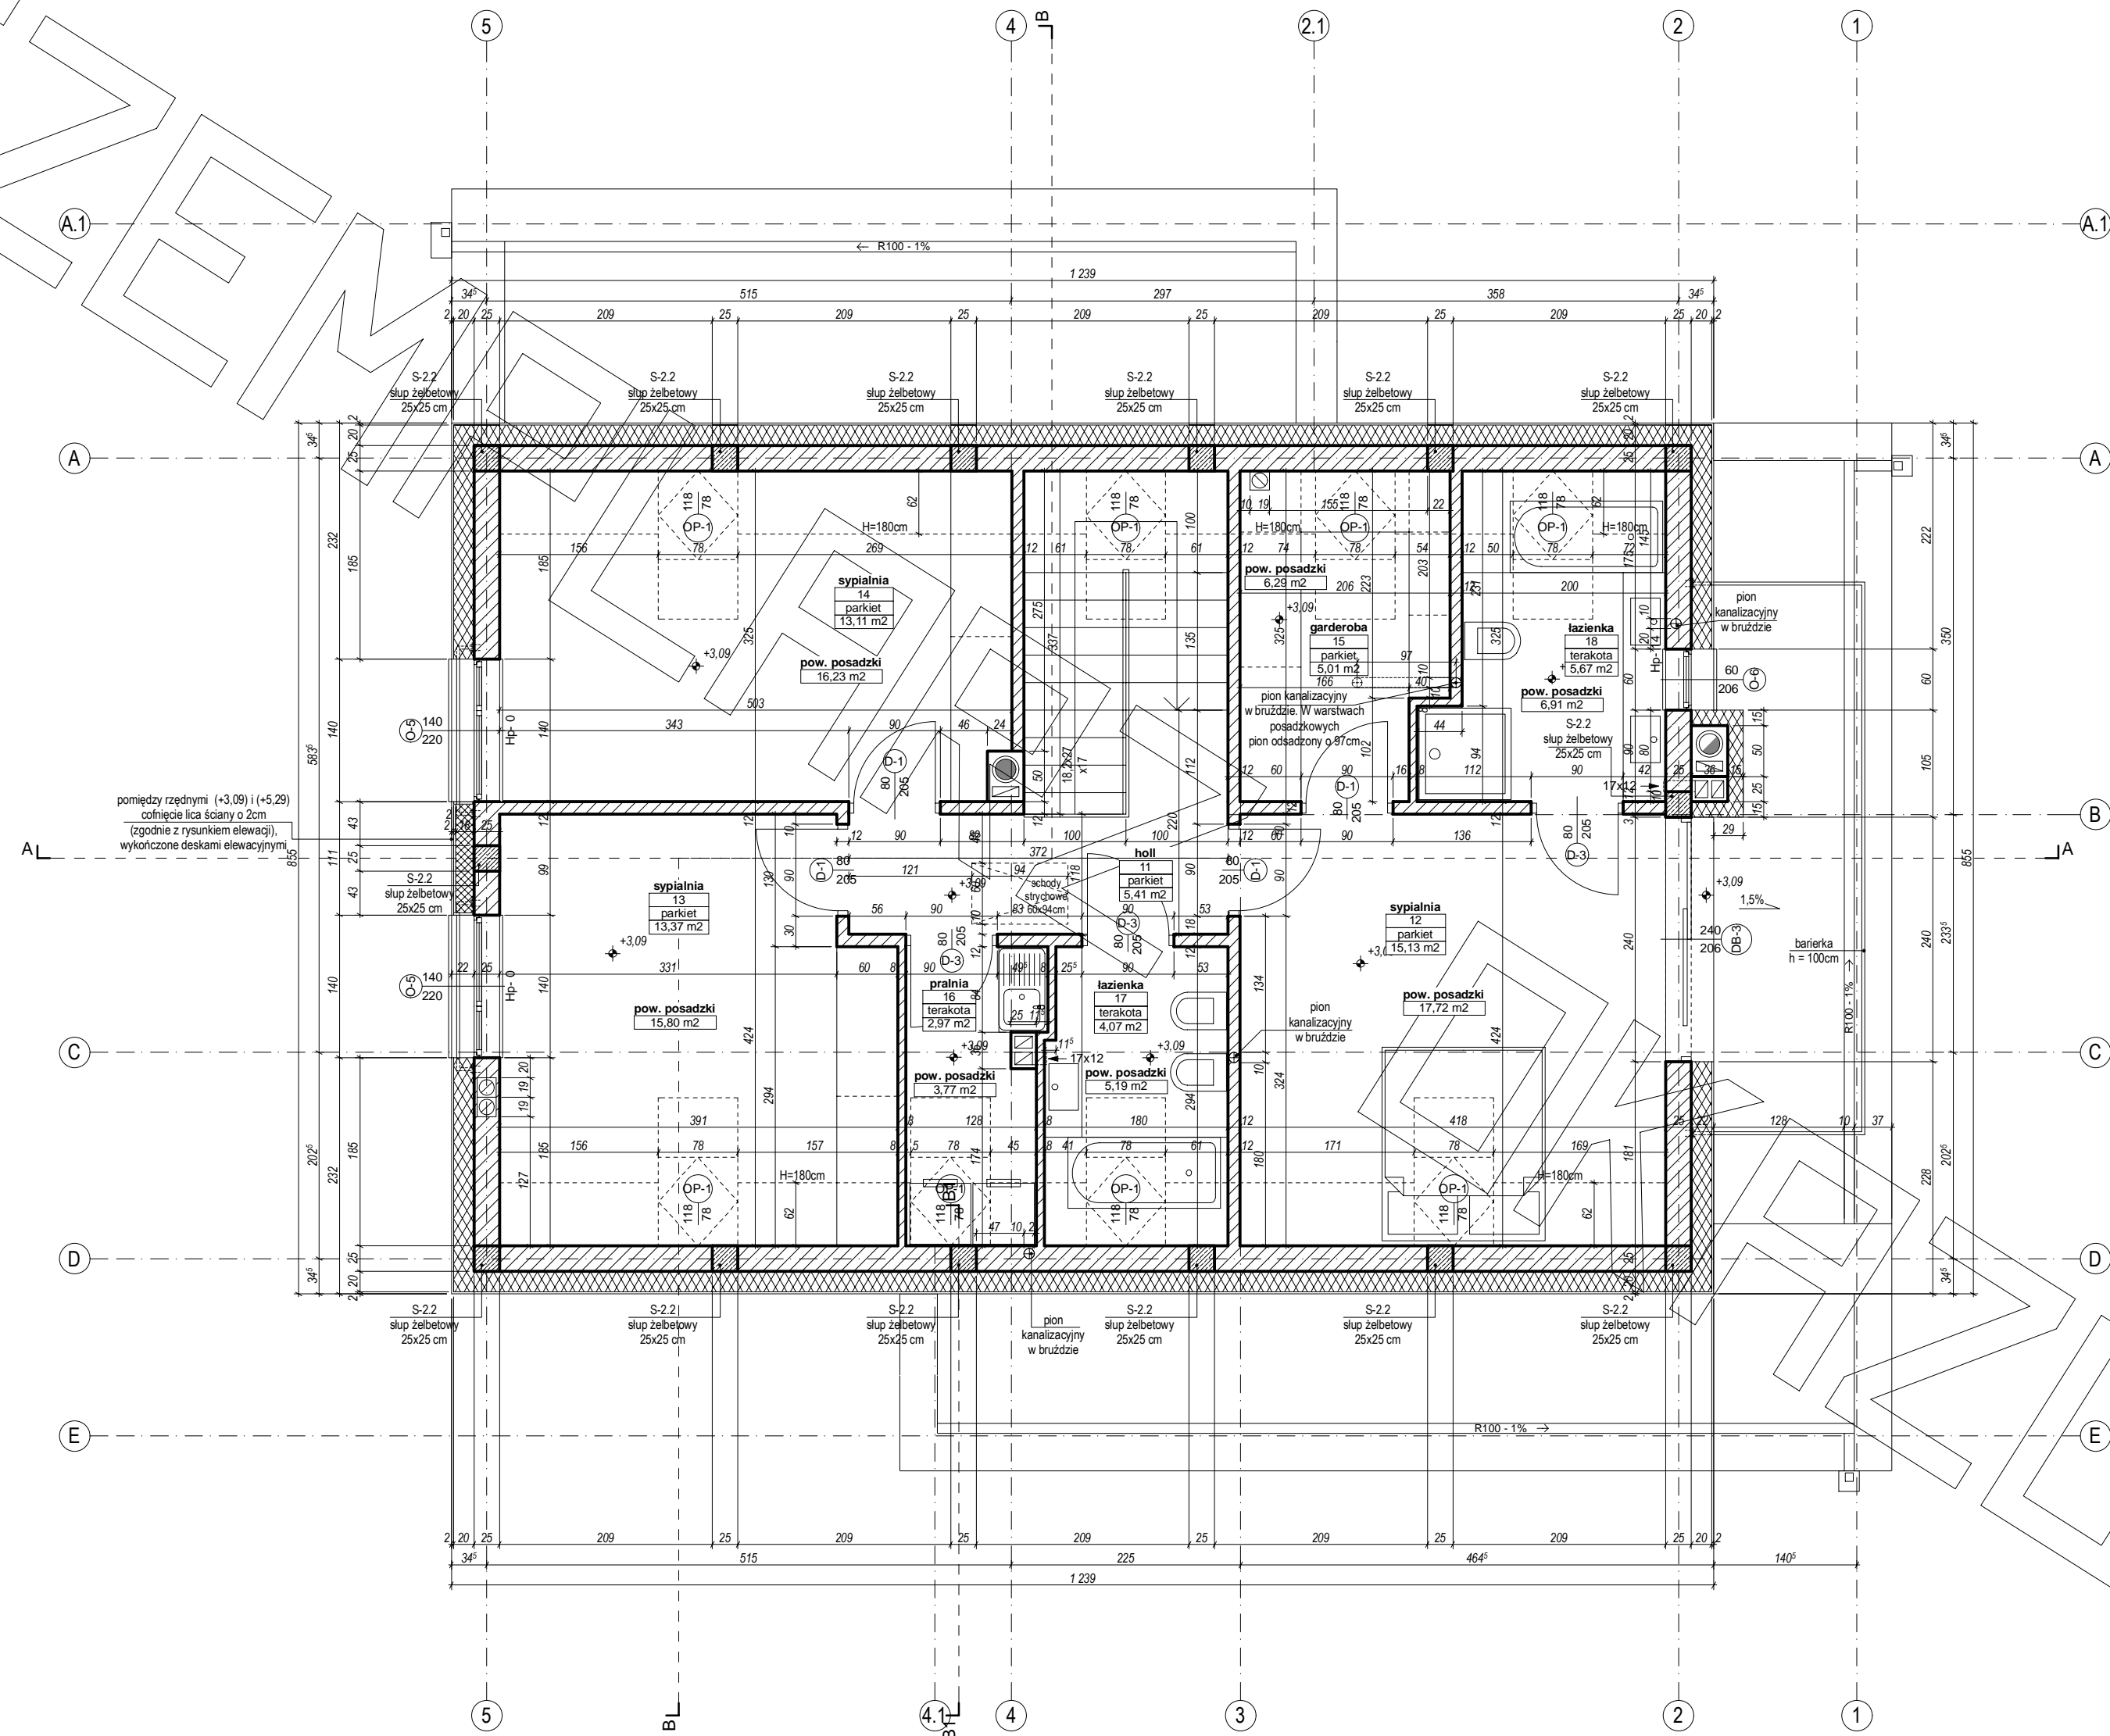


ELEWACJE

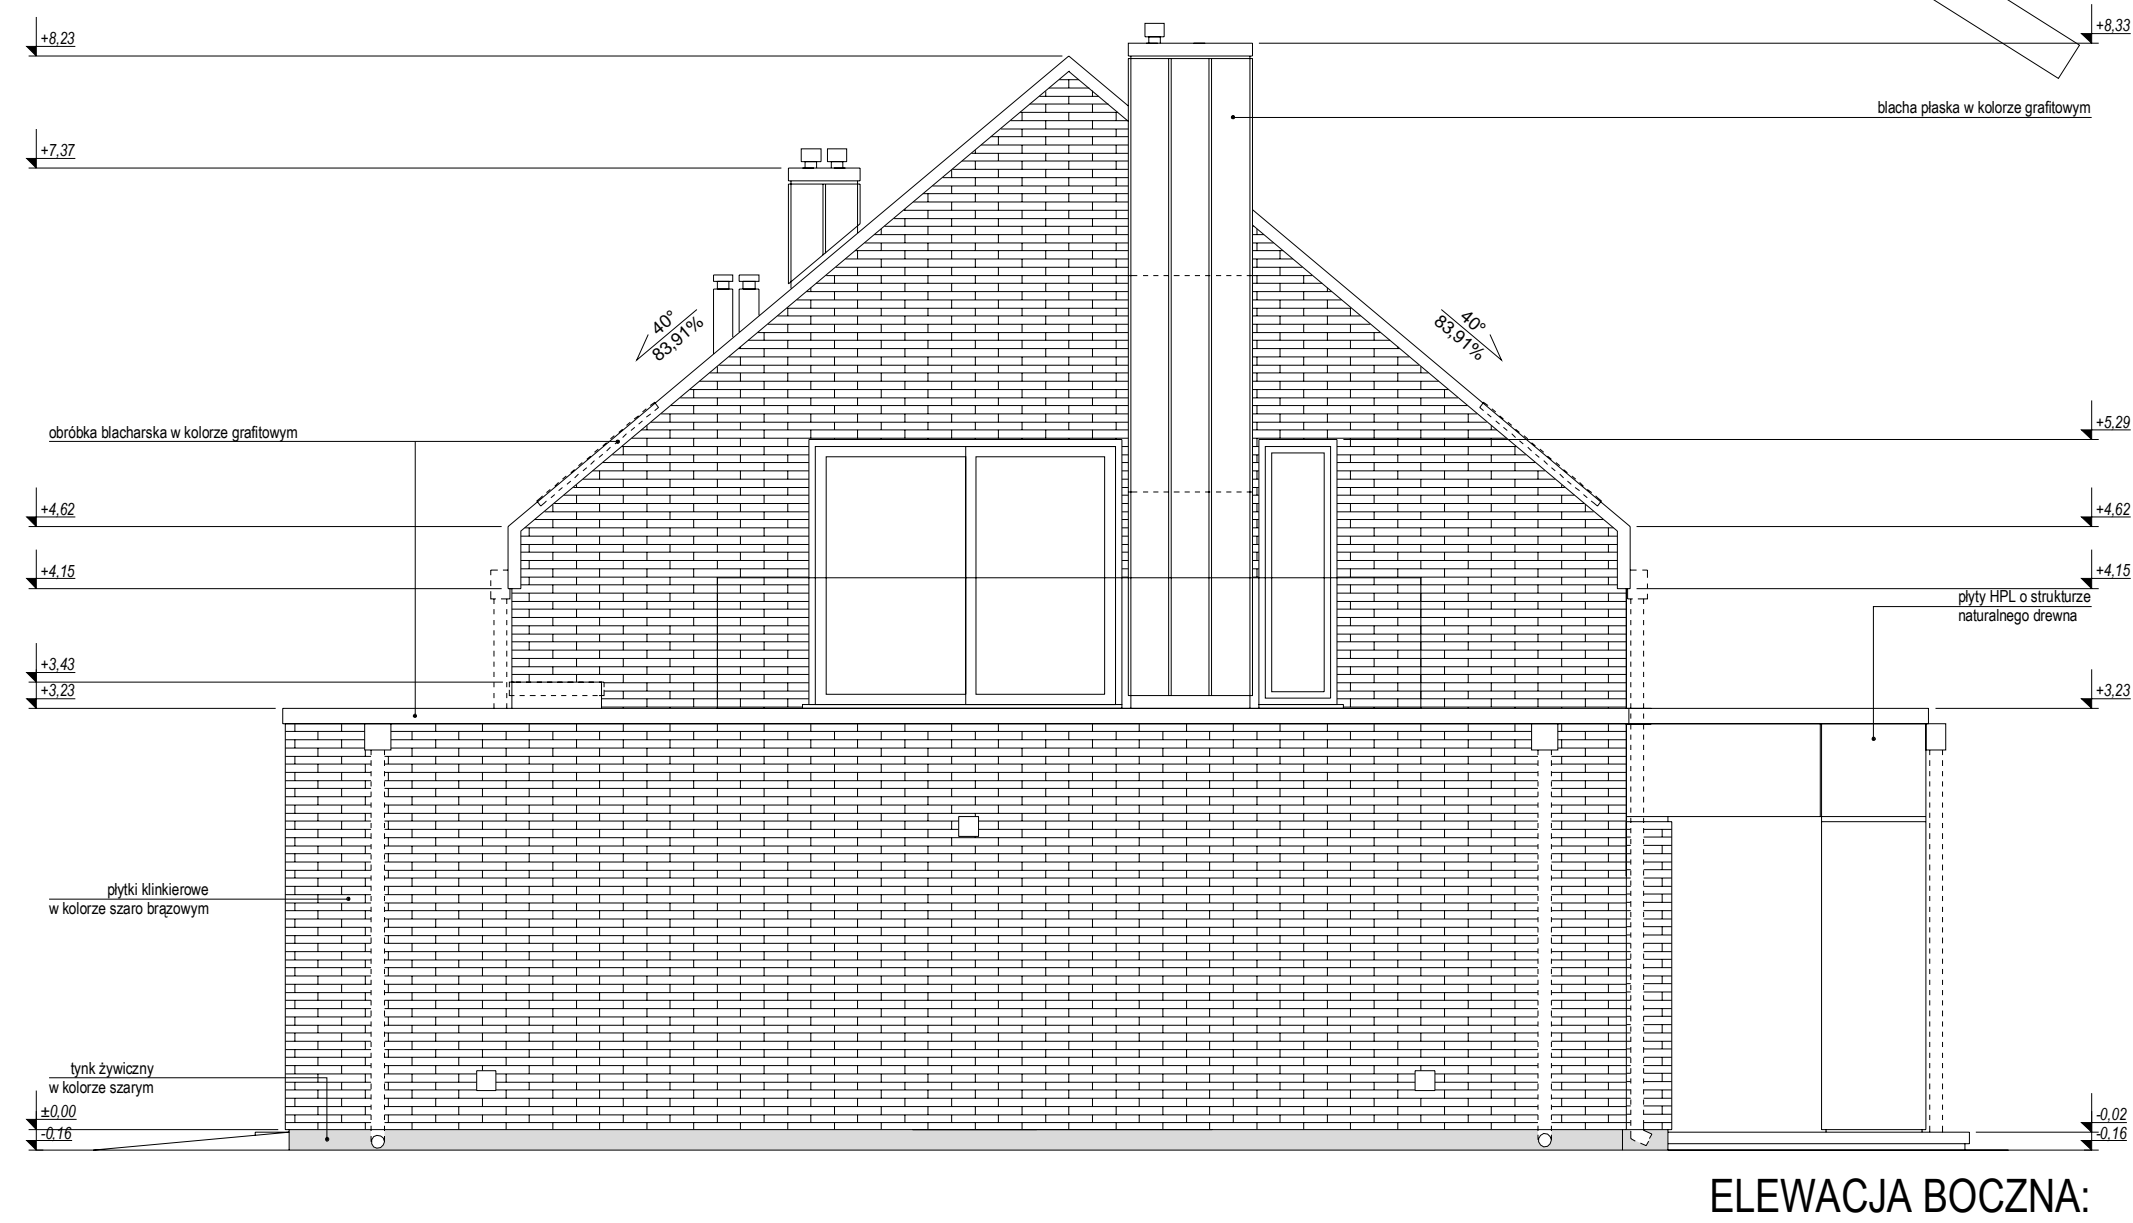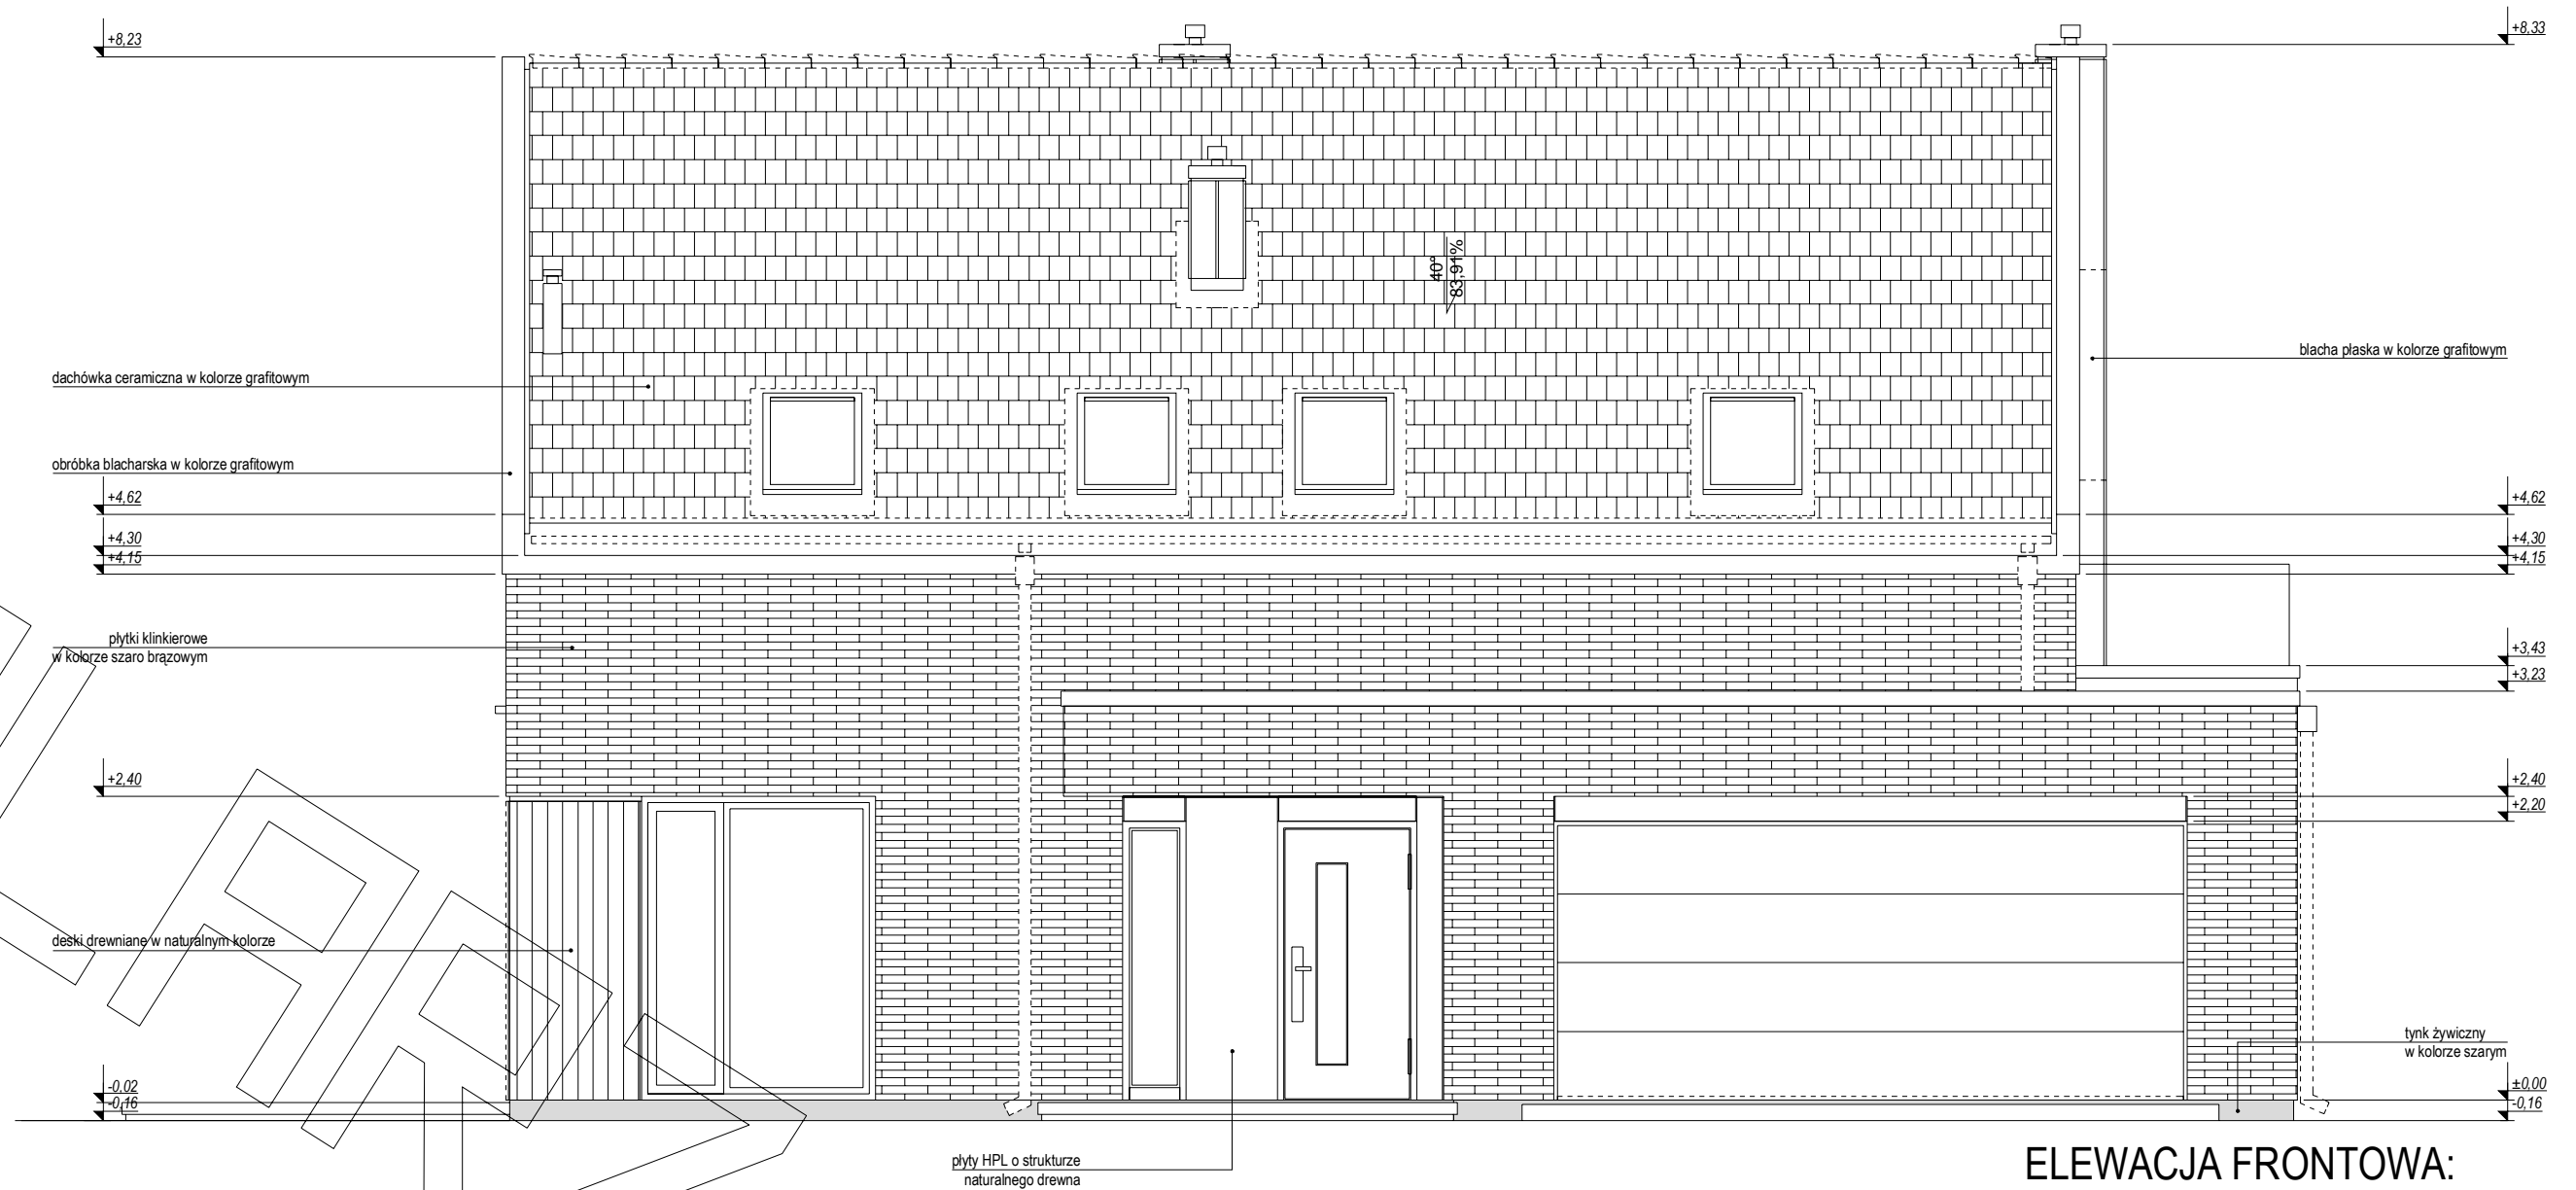


ELEWACJE

EGZEMPLARZ

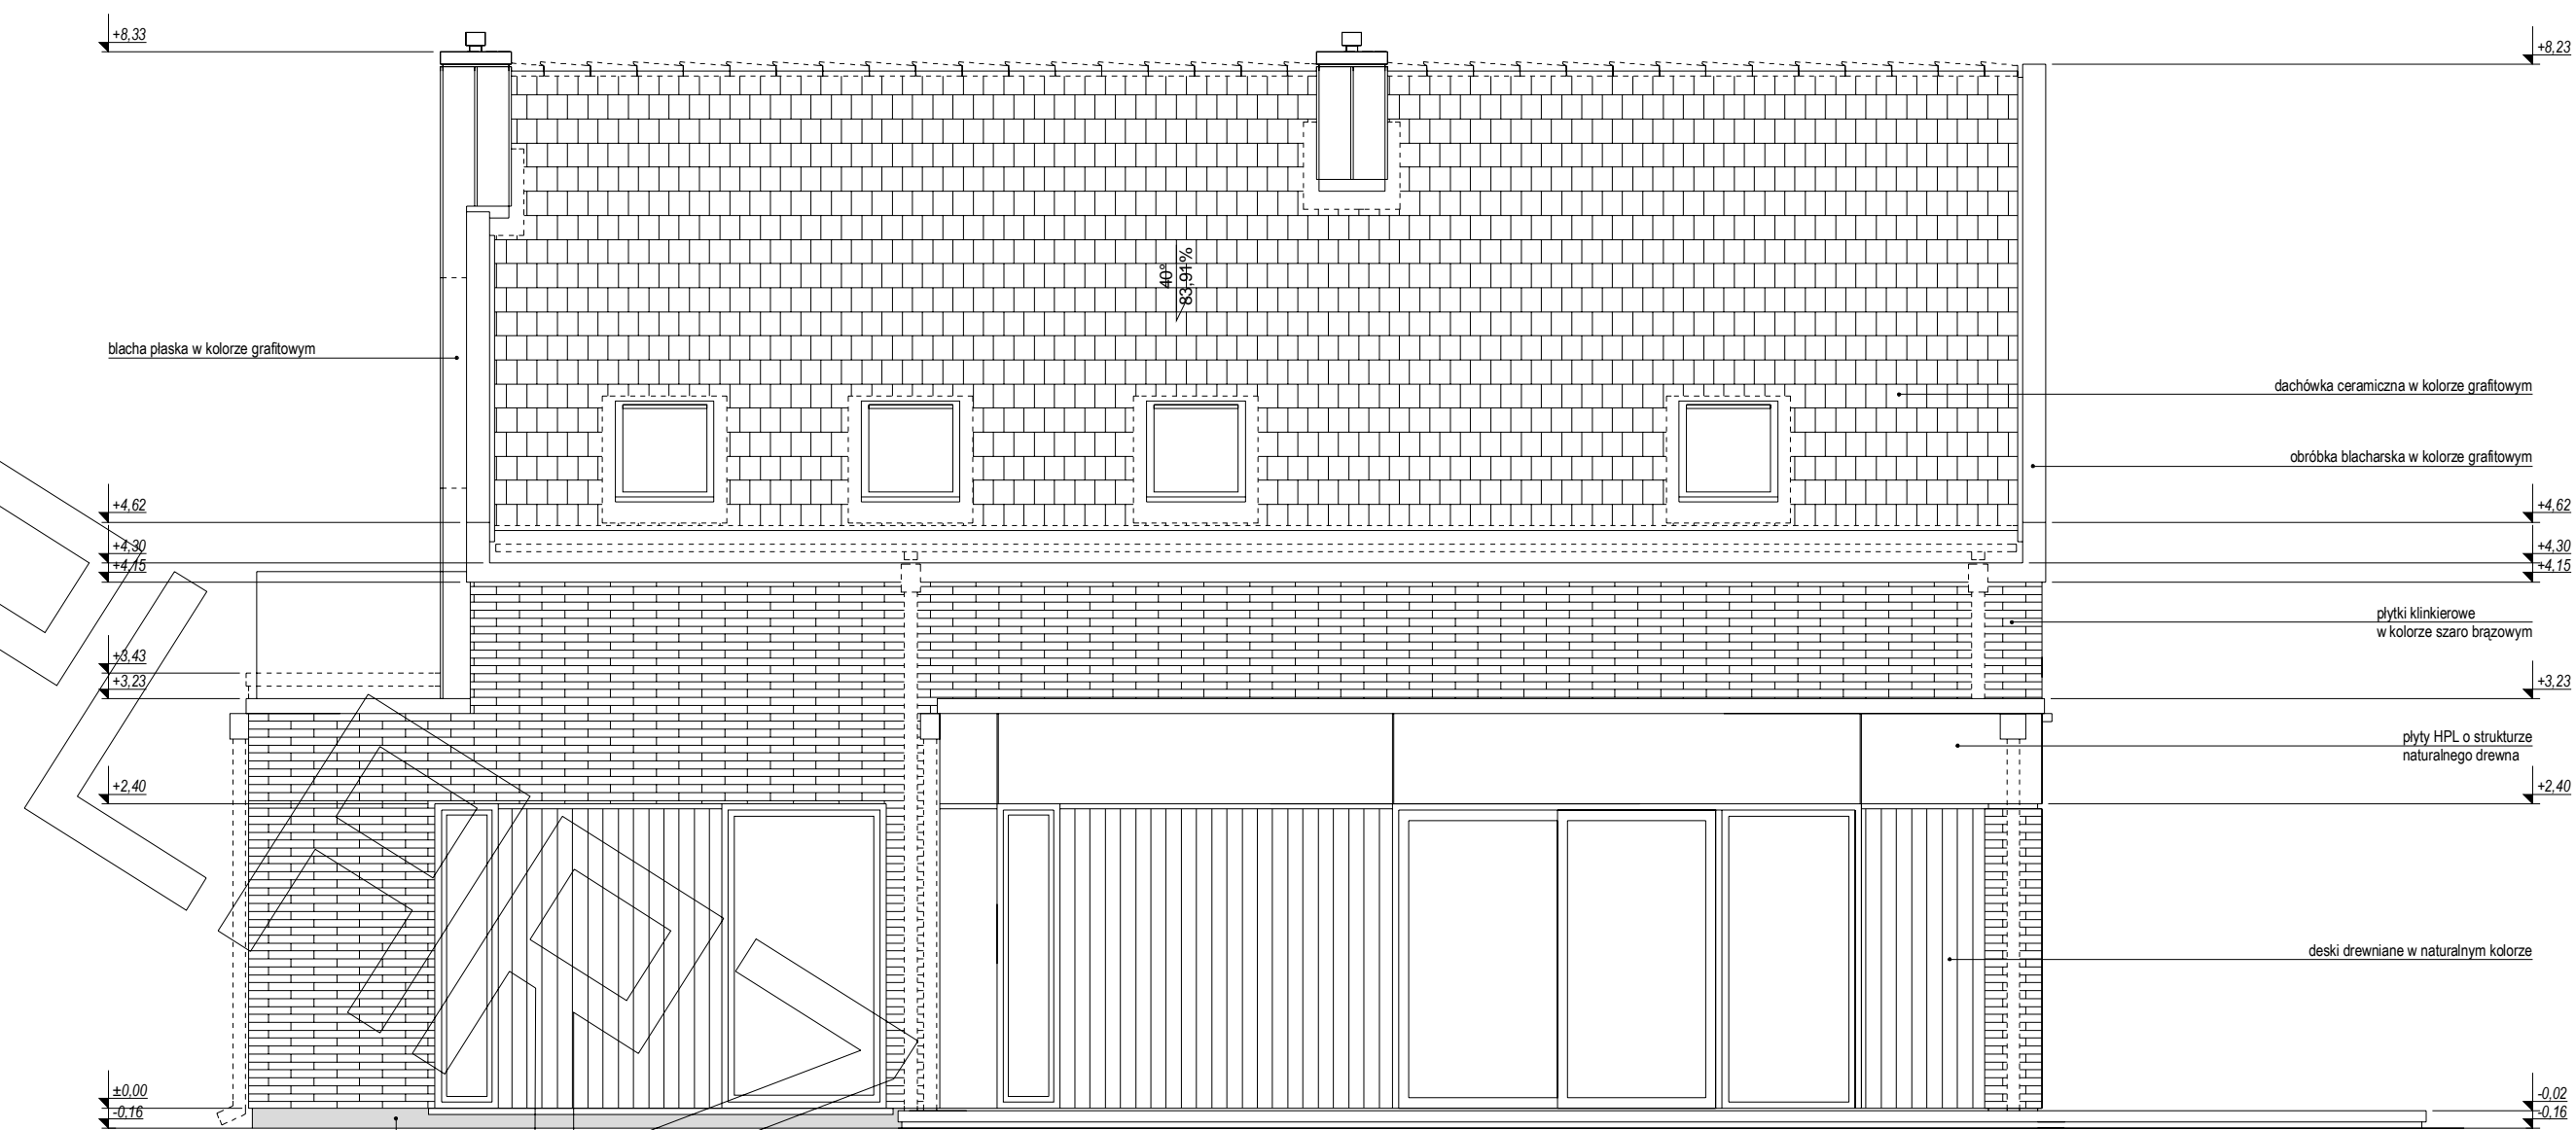

ELEWACJA TYLNA:

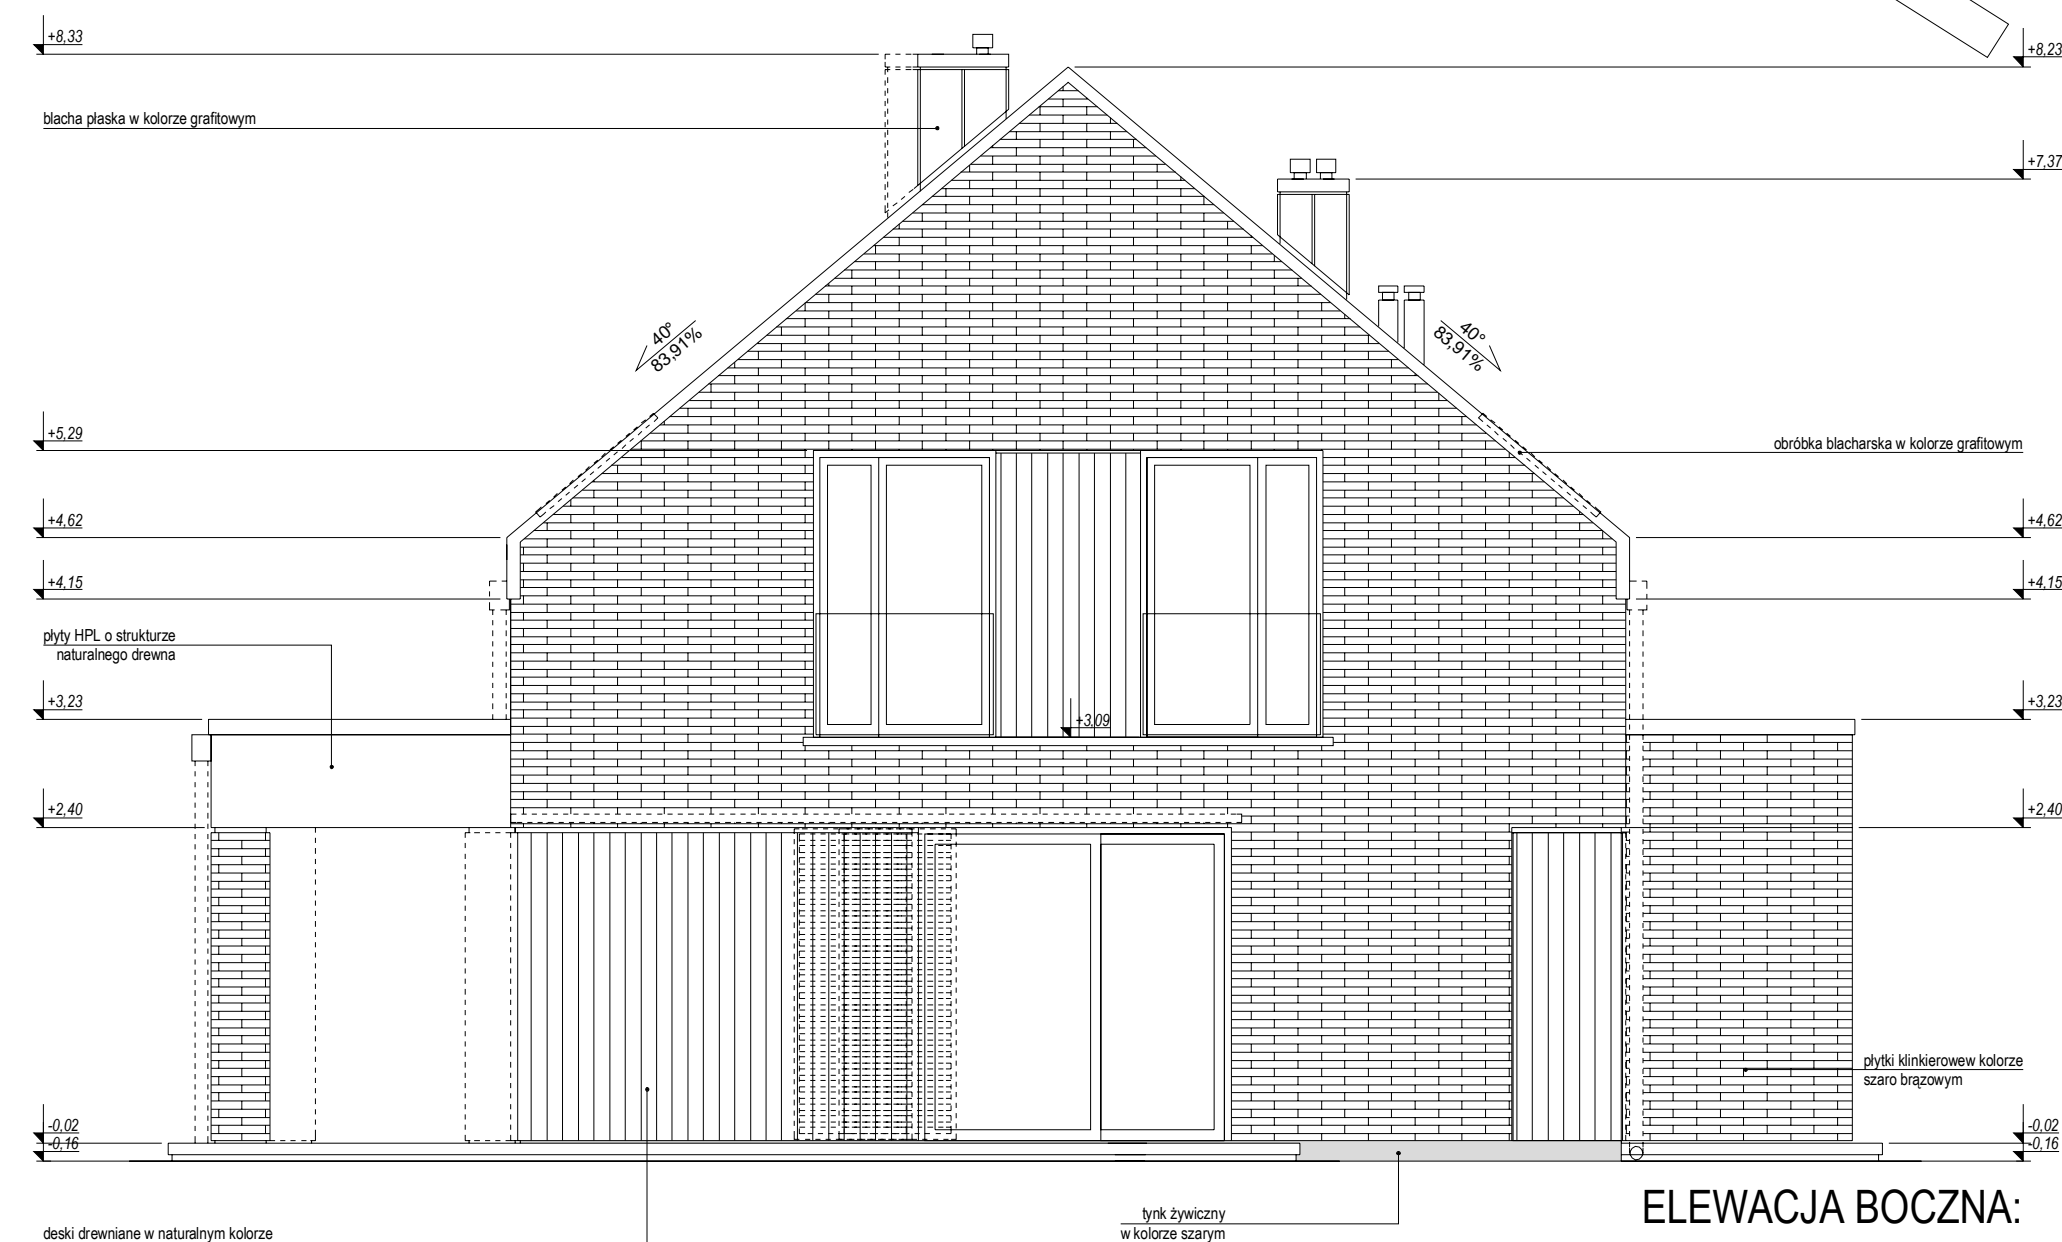

ELEWACJA BOCZNA:

OKAZOWY