





RZUT PARTERU

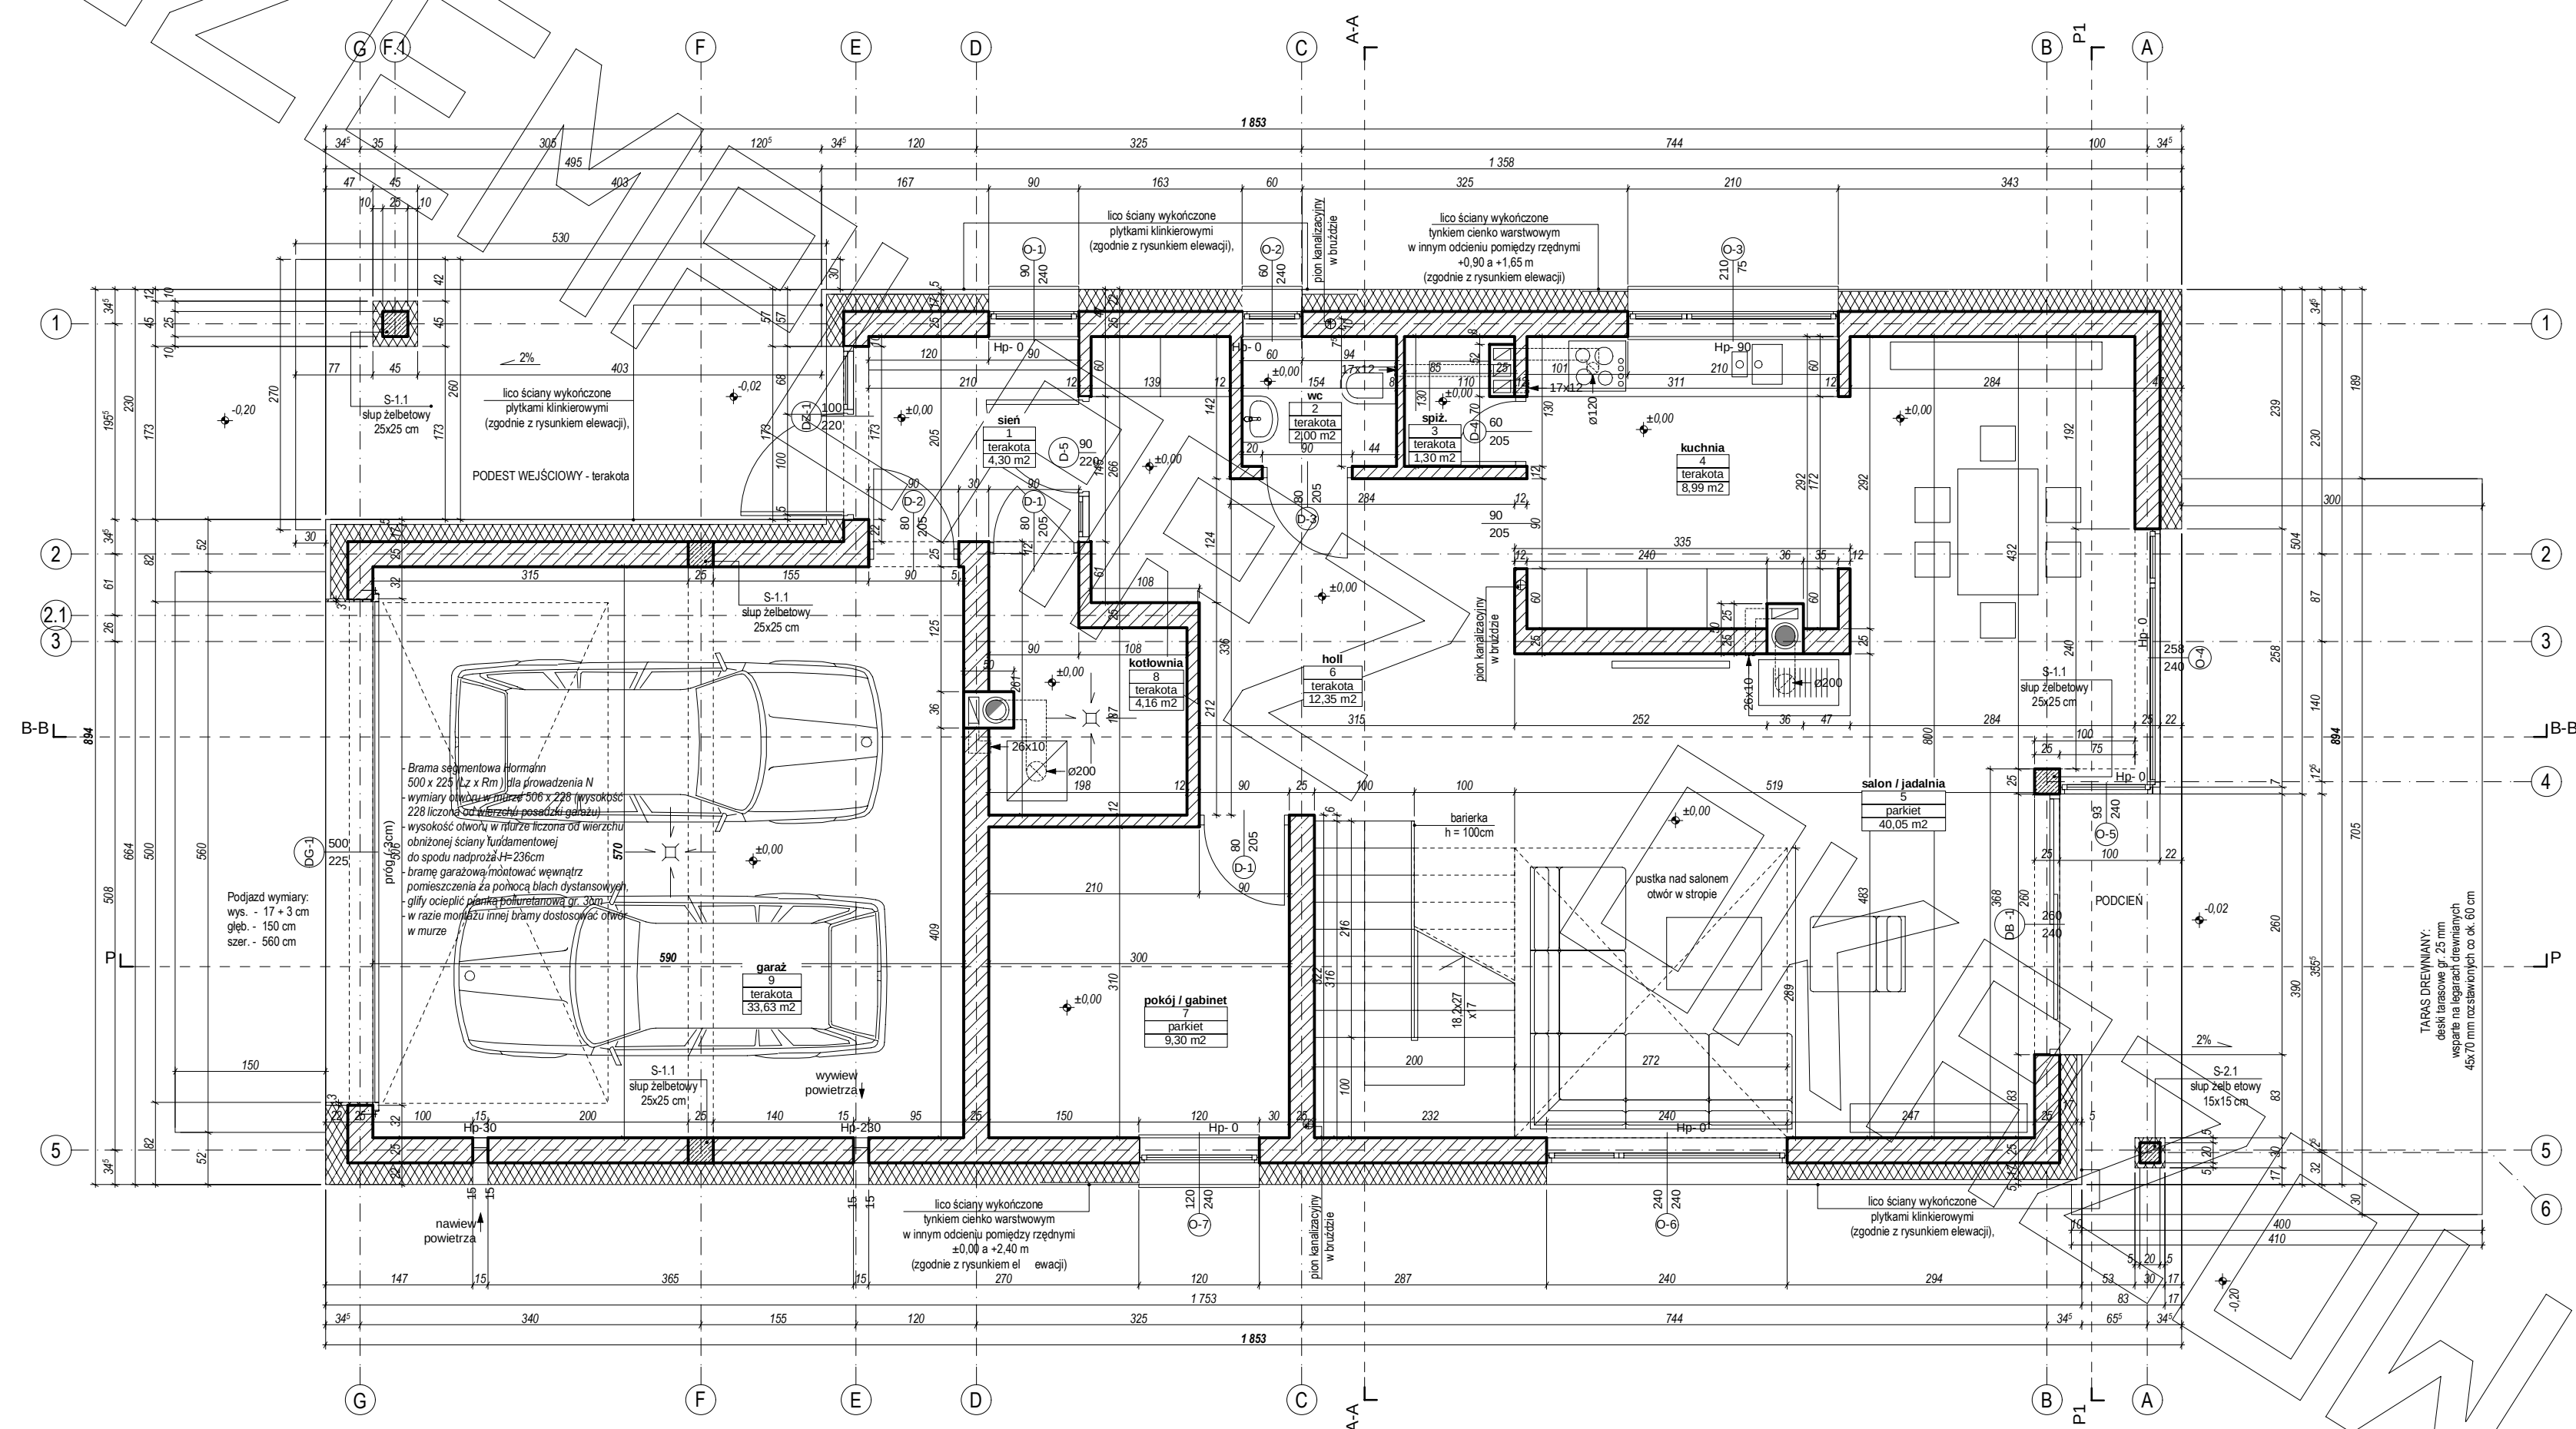


RZUT PODDASZA

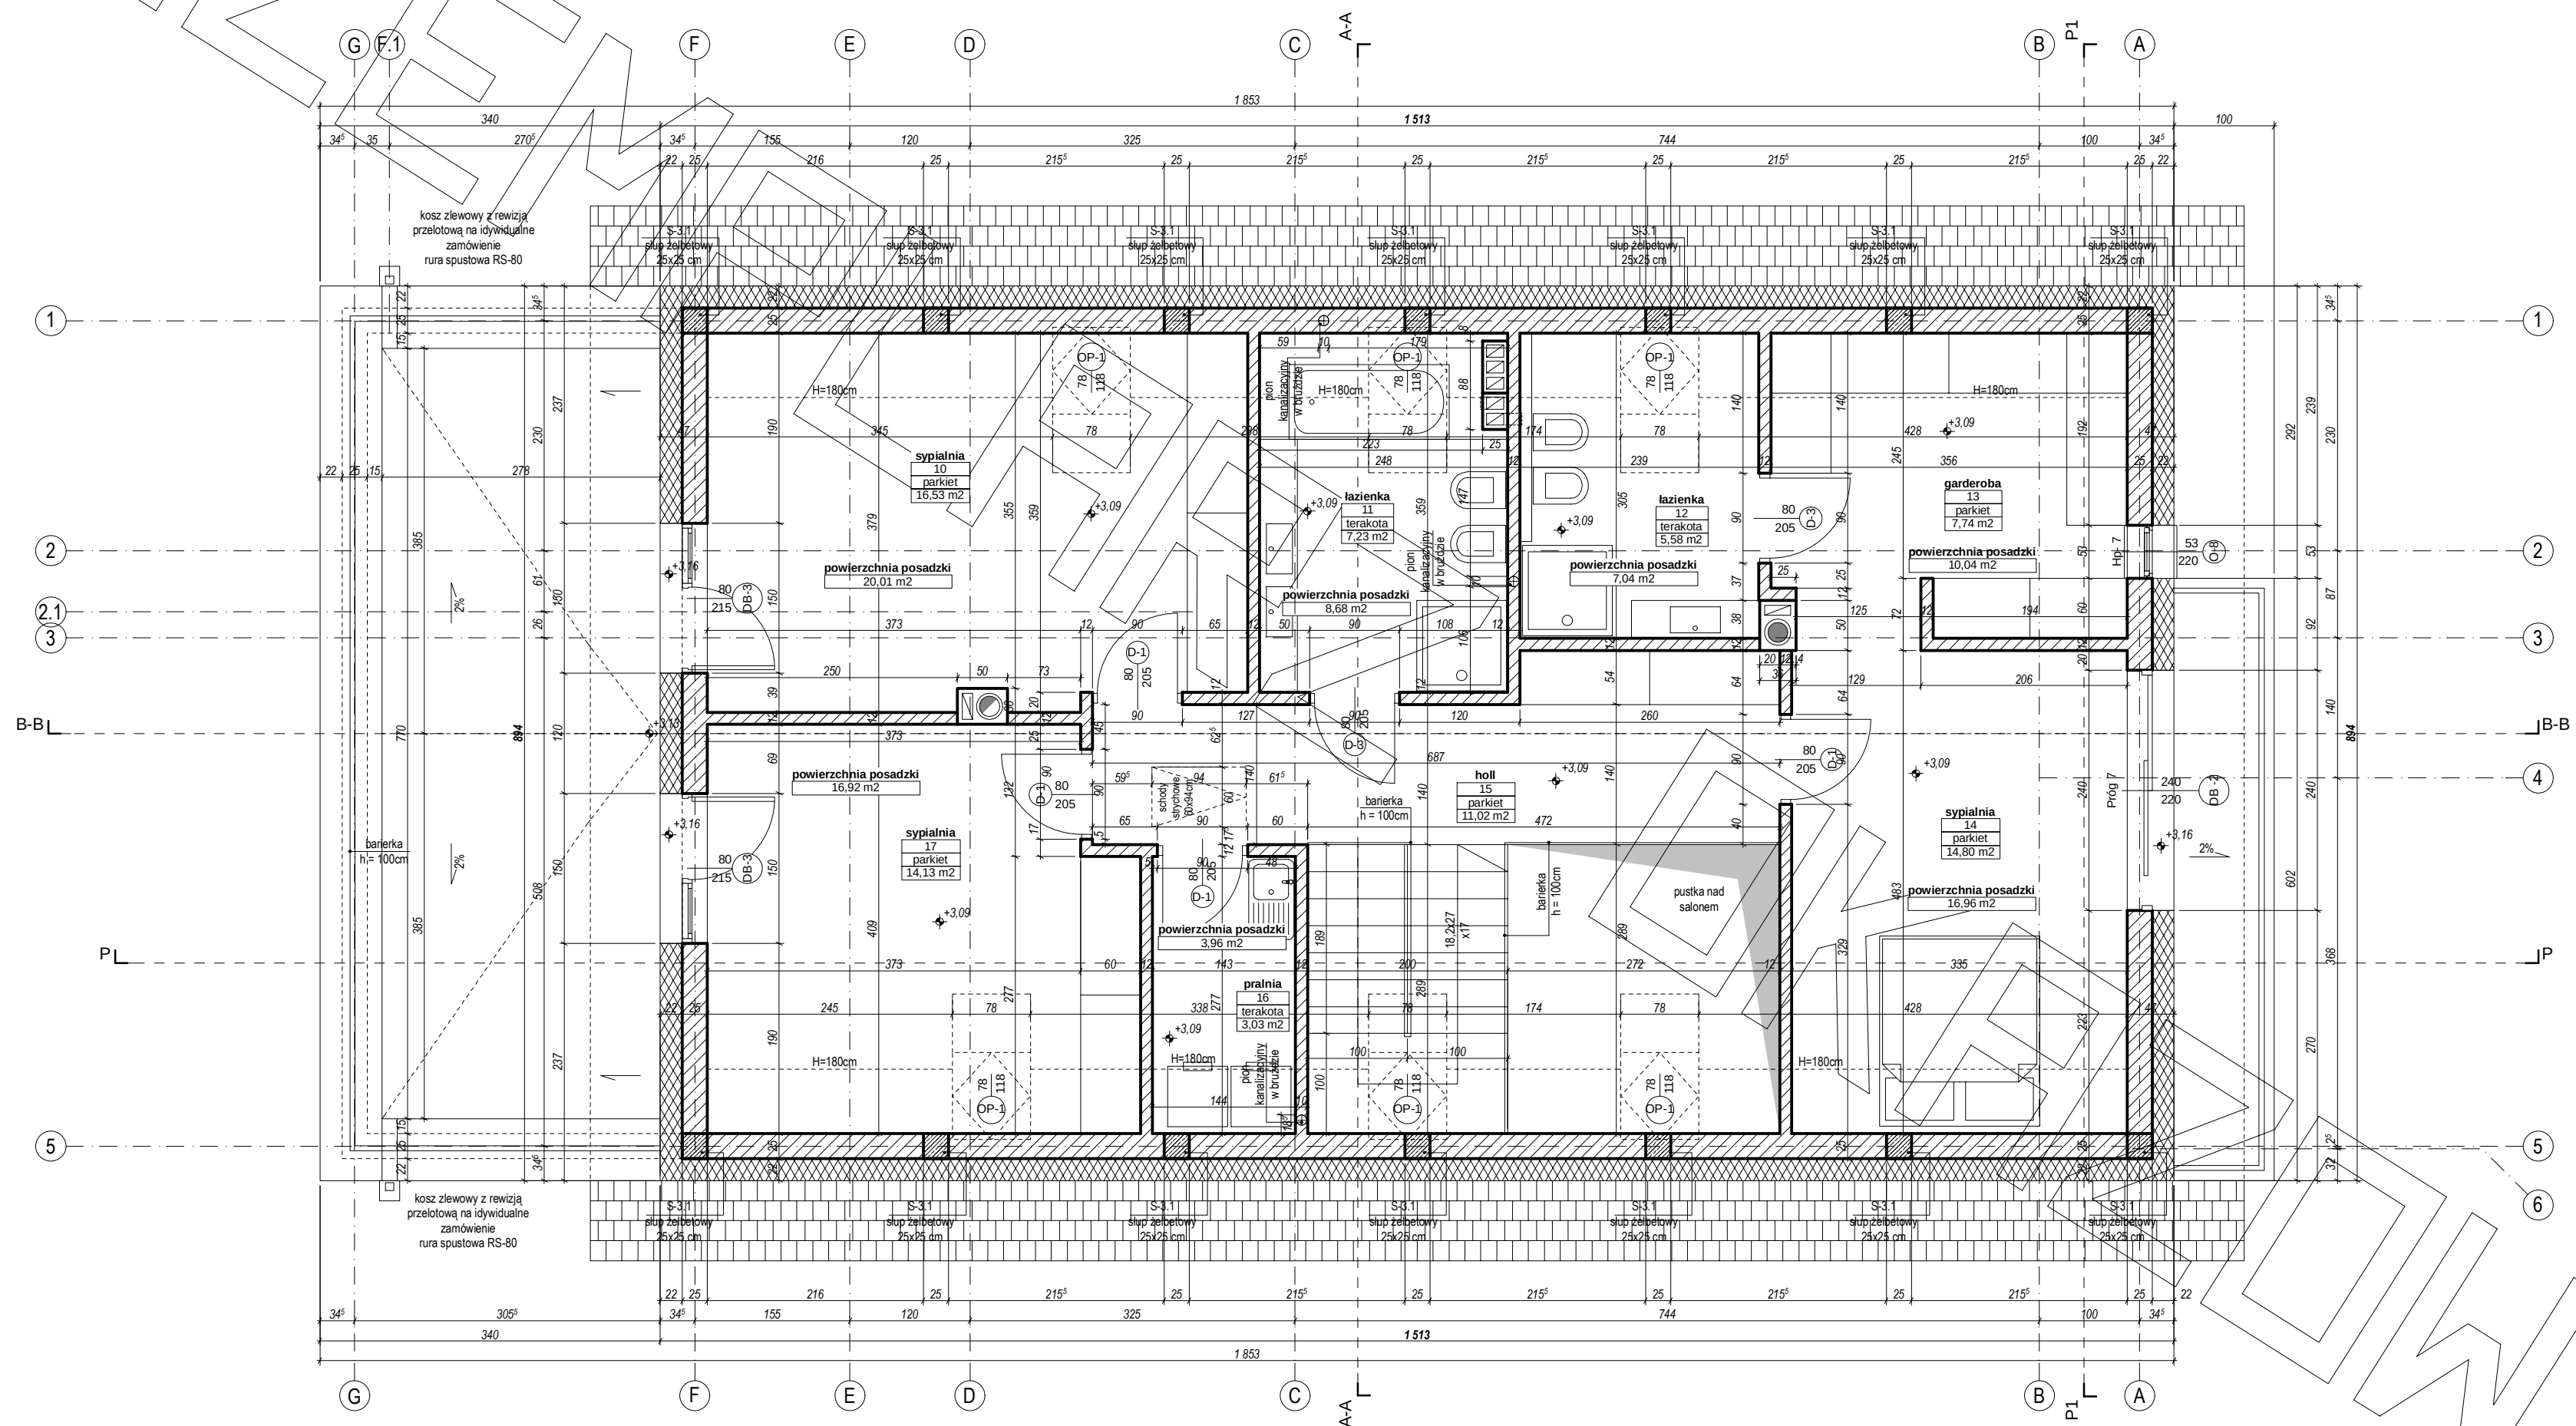


PRZEKRÓJ

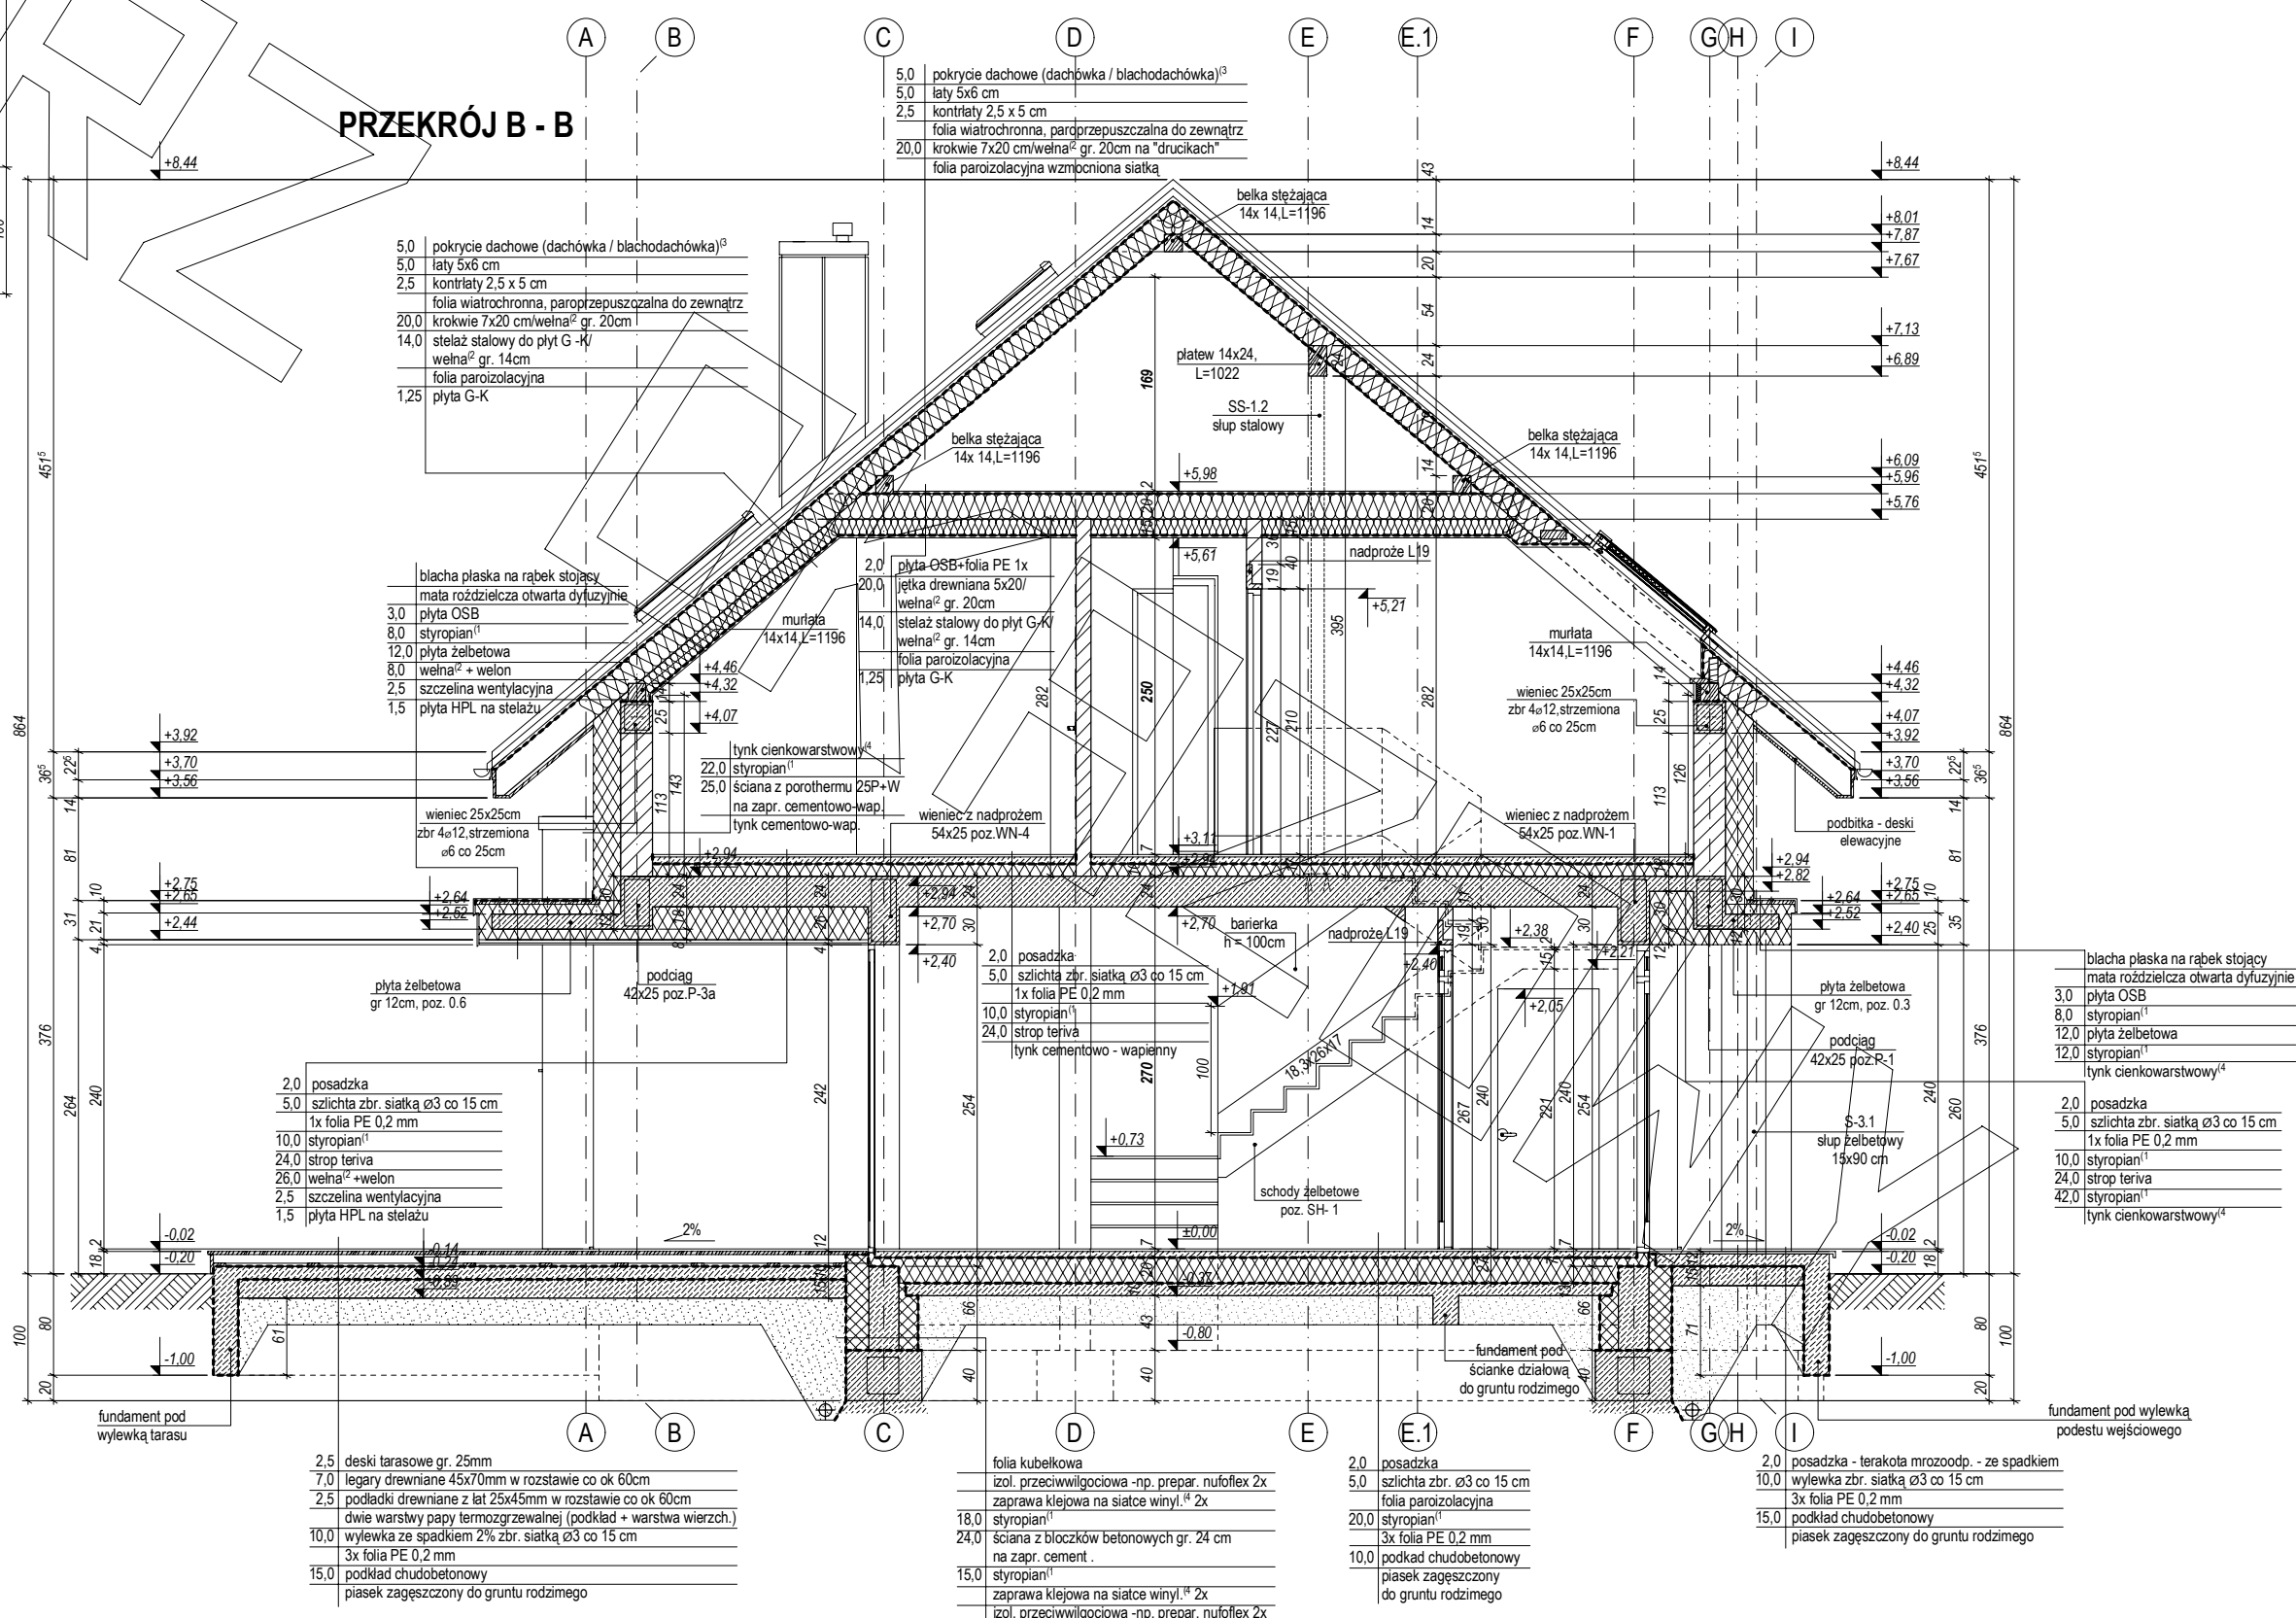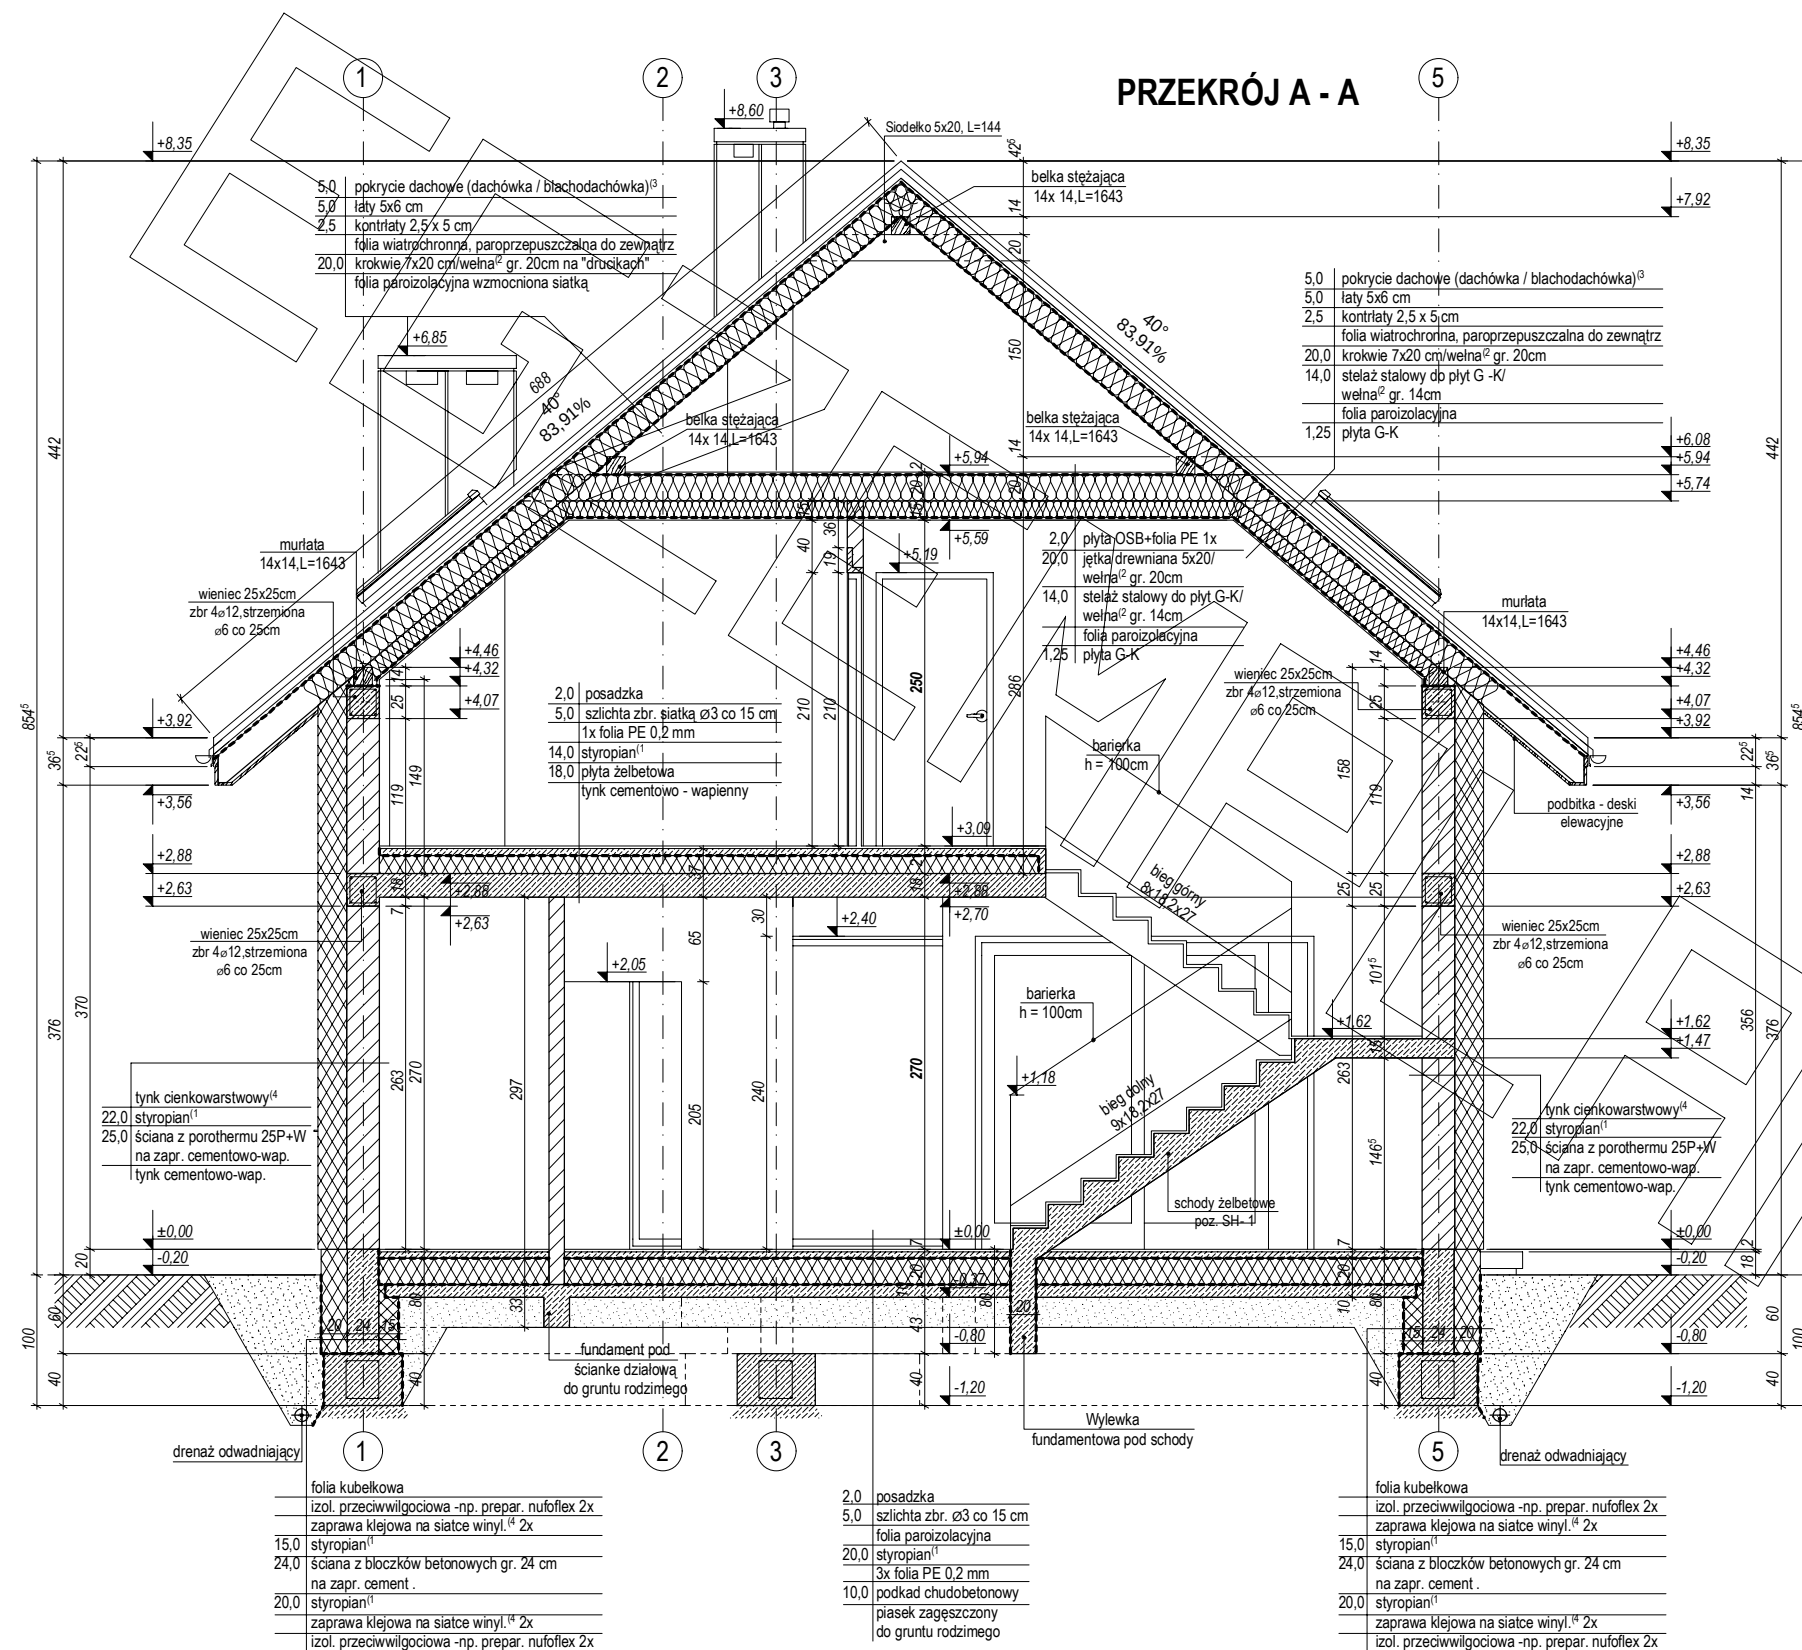


PRZEKRÓJ B - B

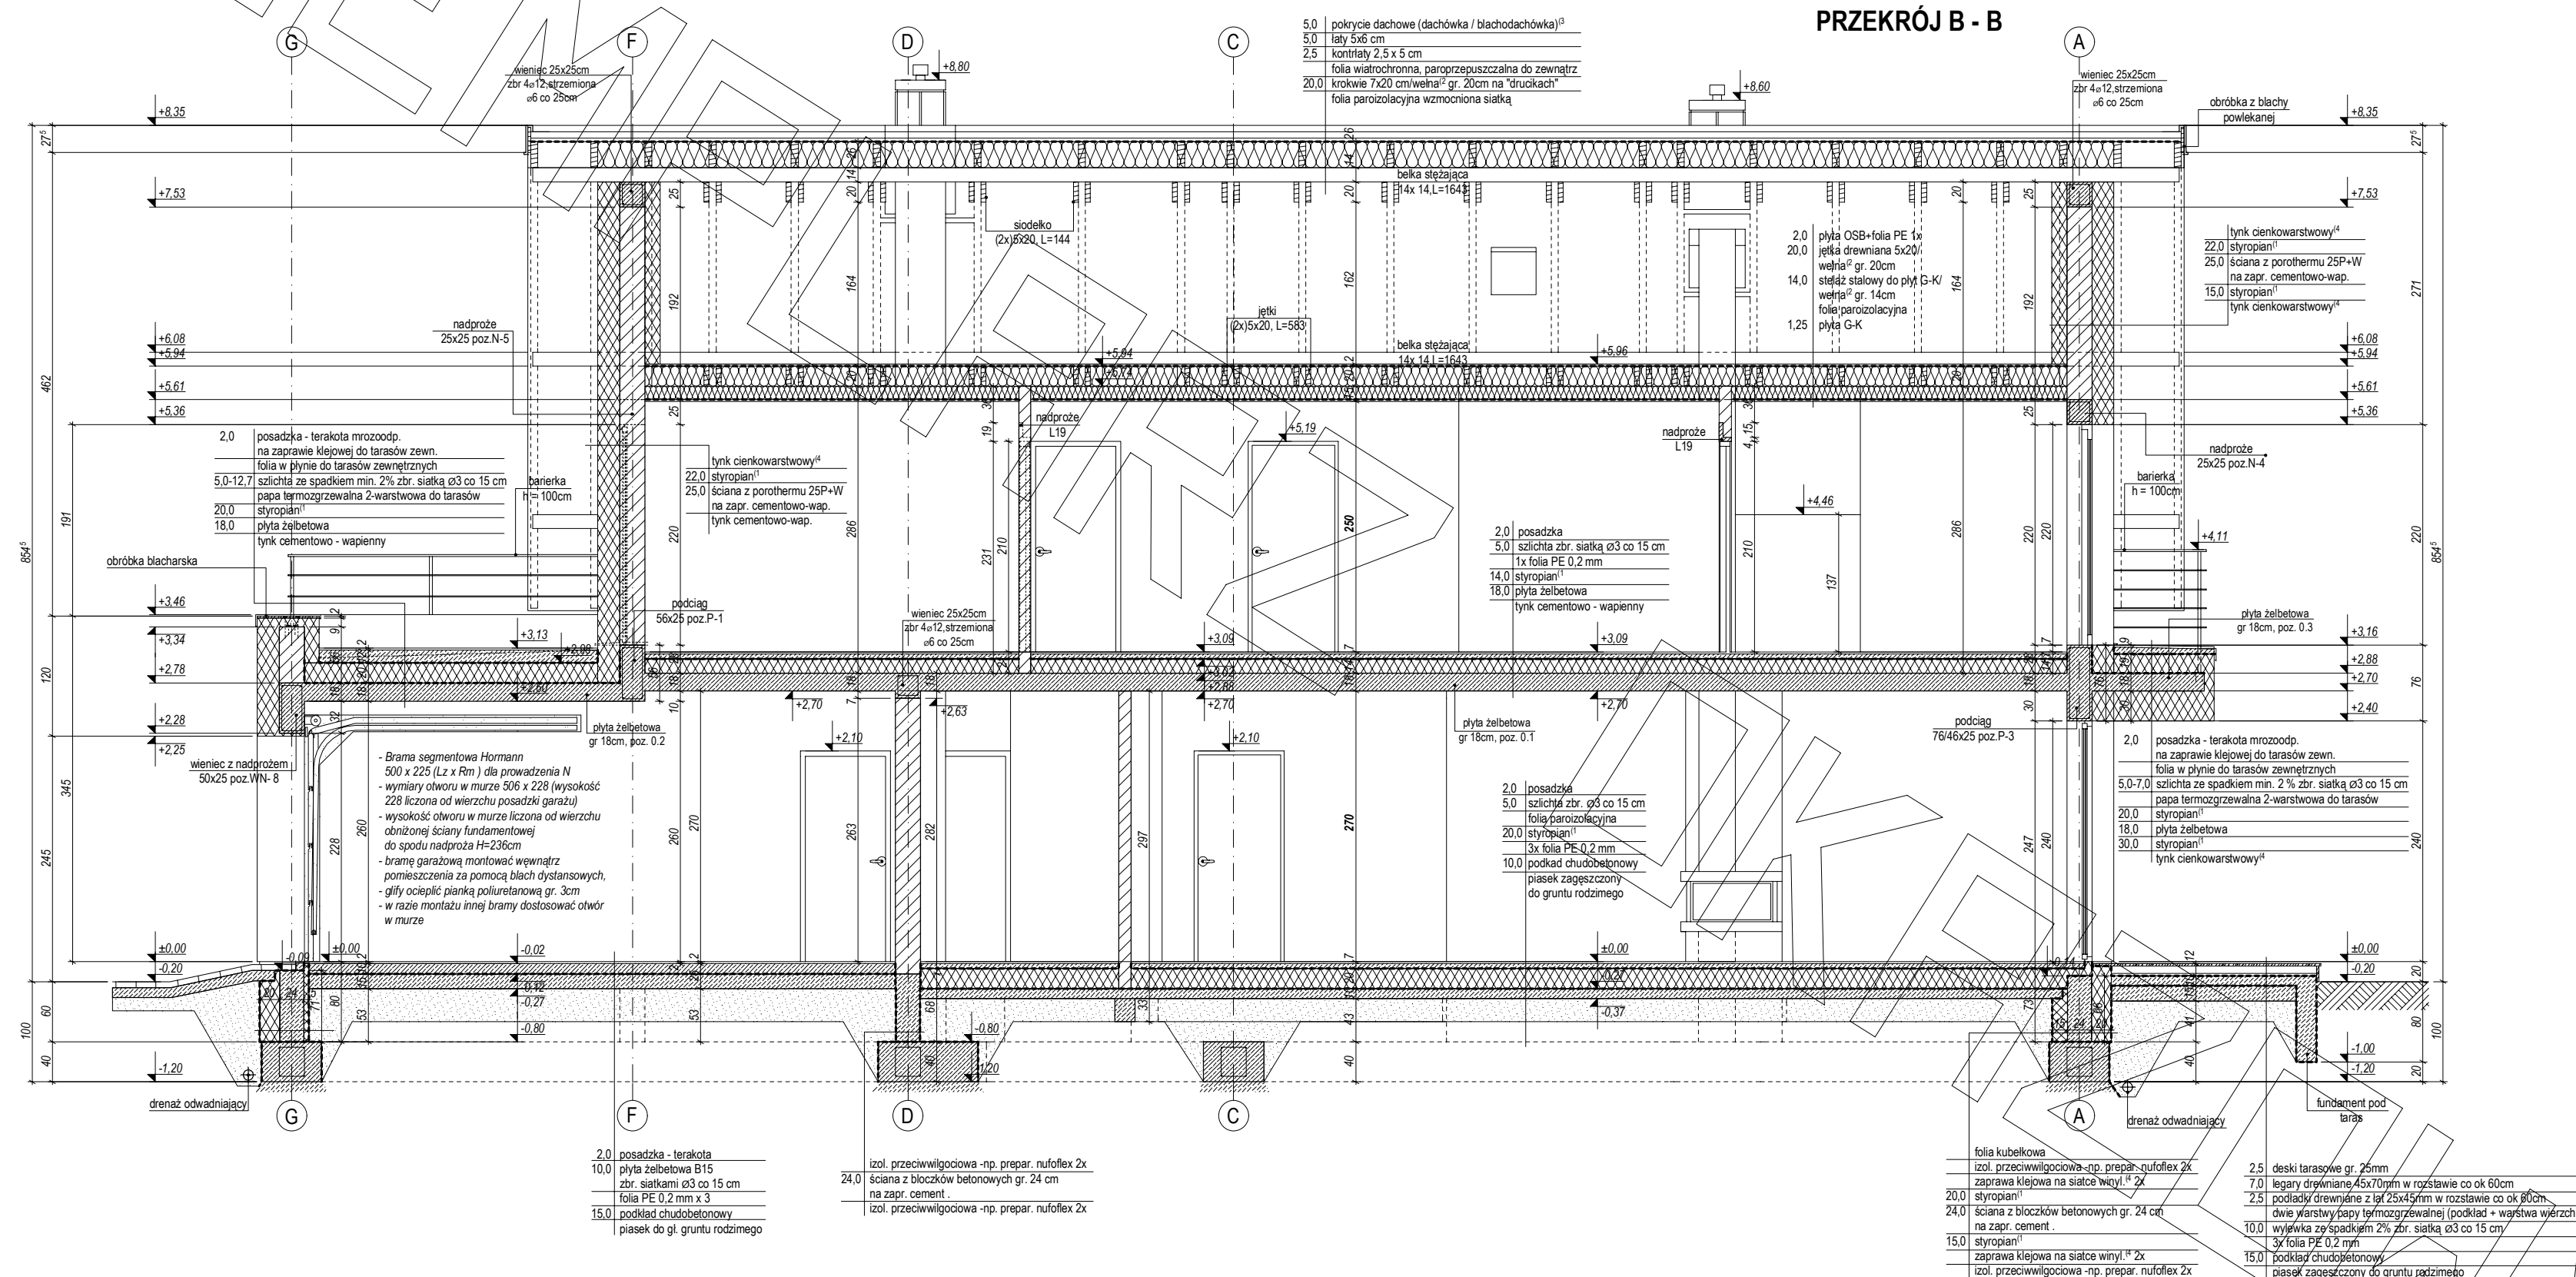

ELEWACJE

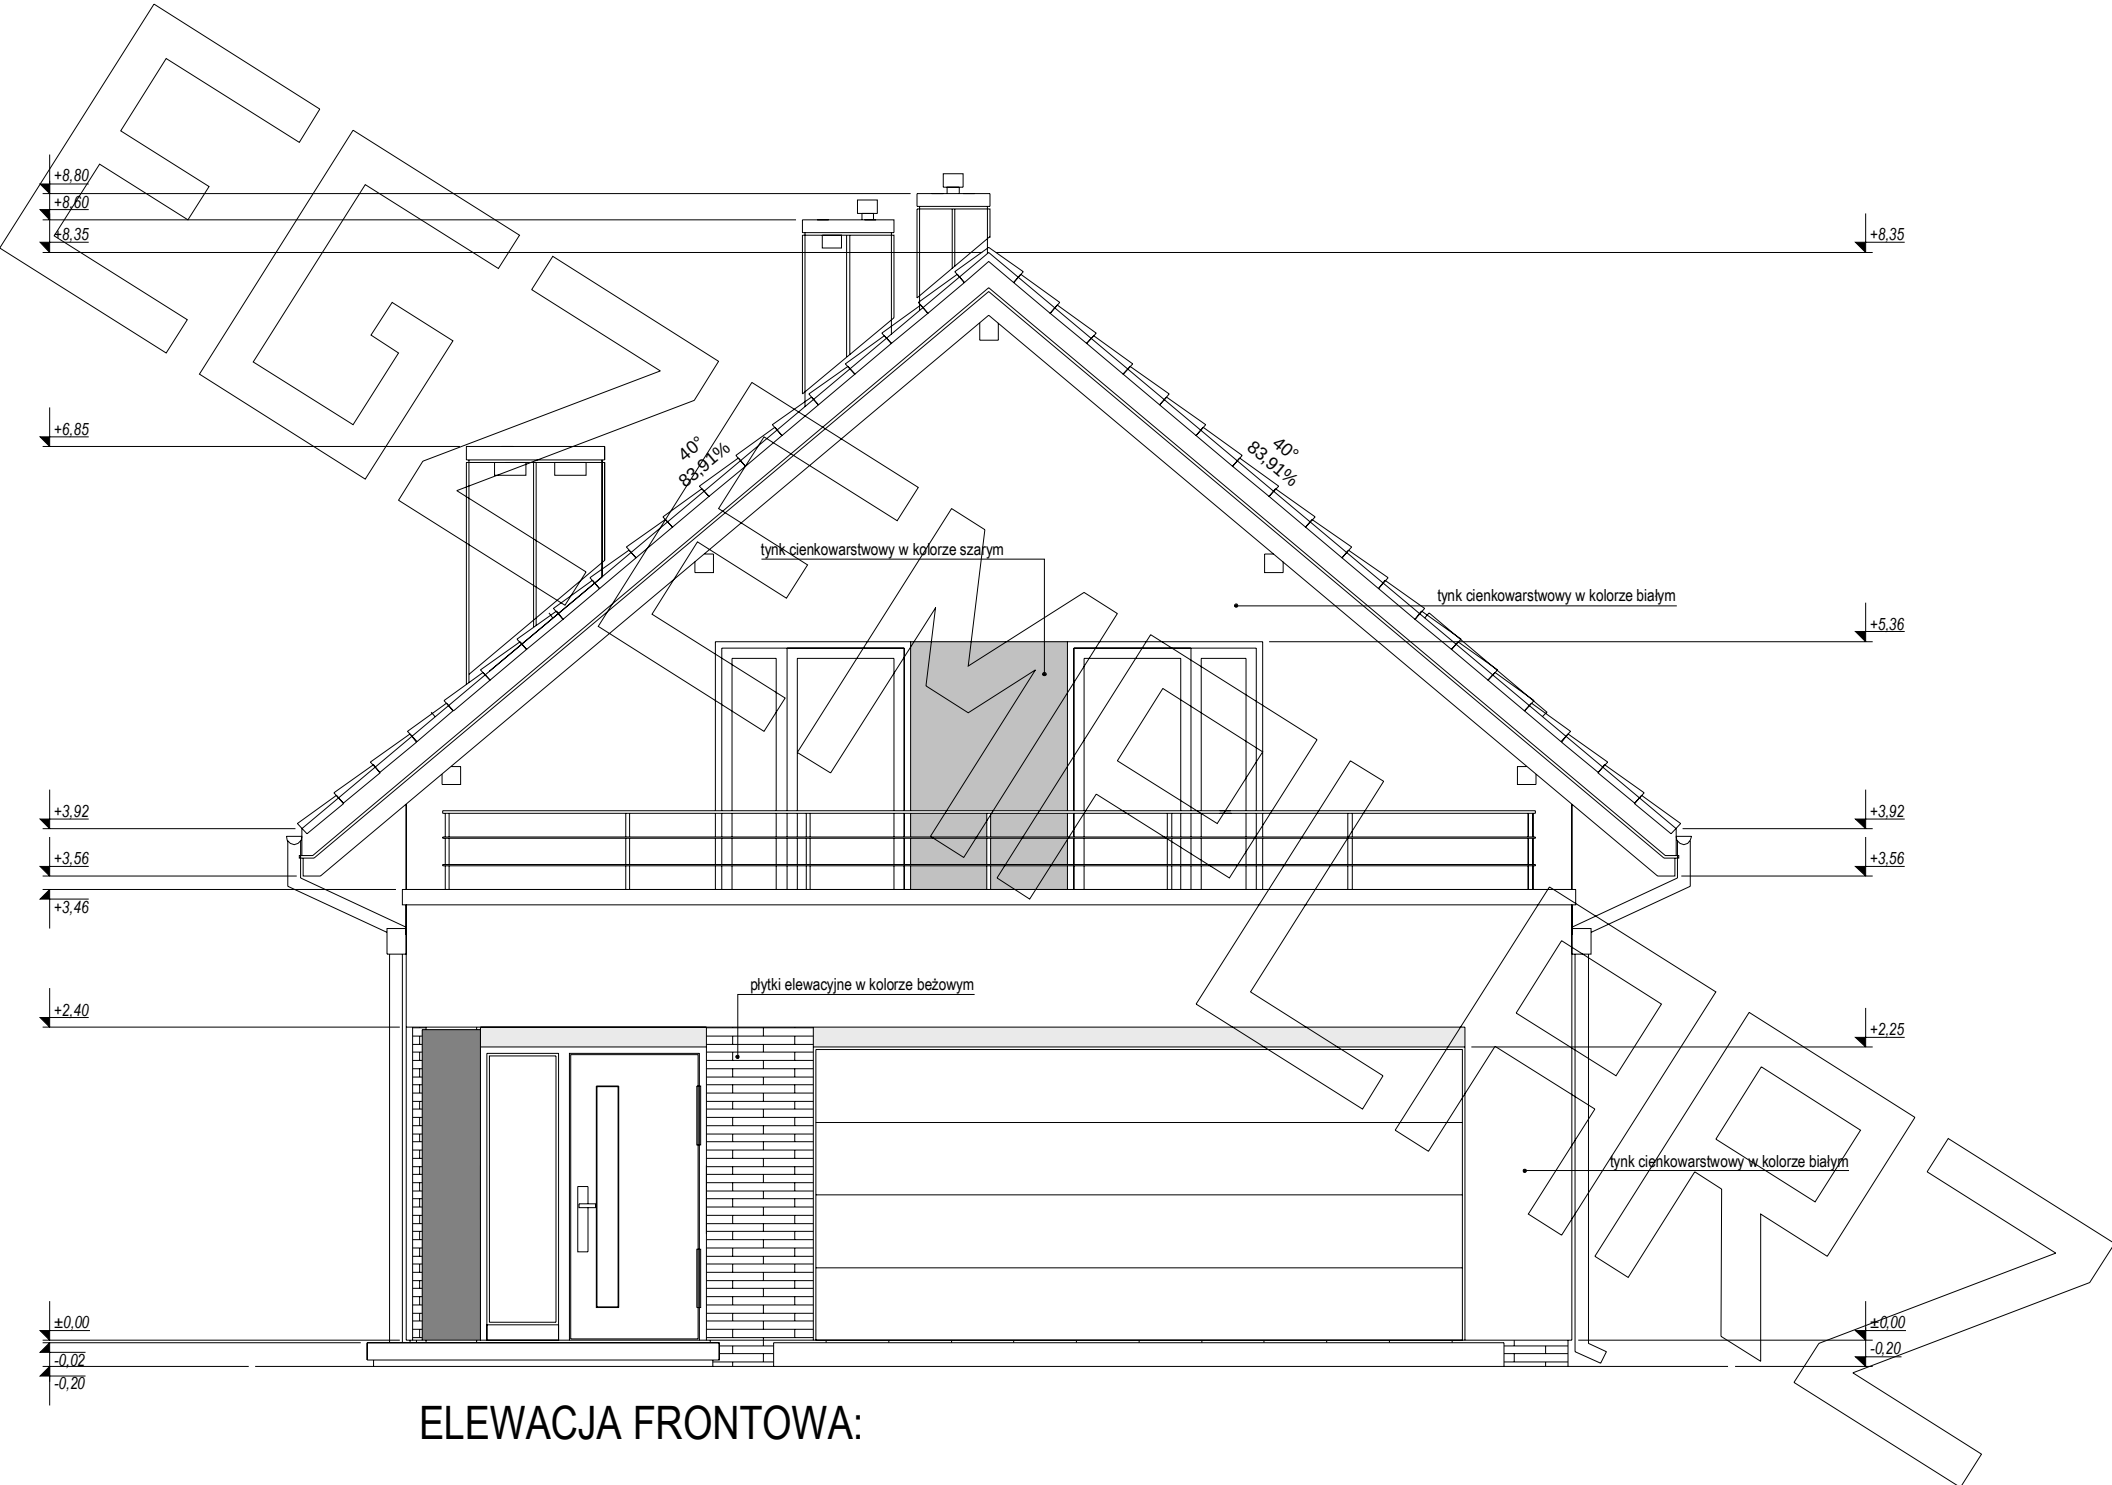

ELEWACJA FRONTOWA:

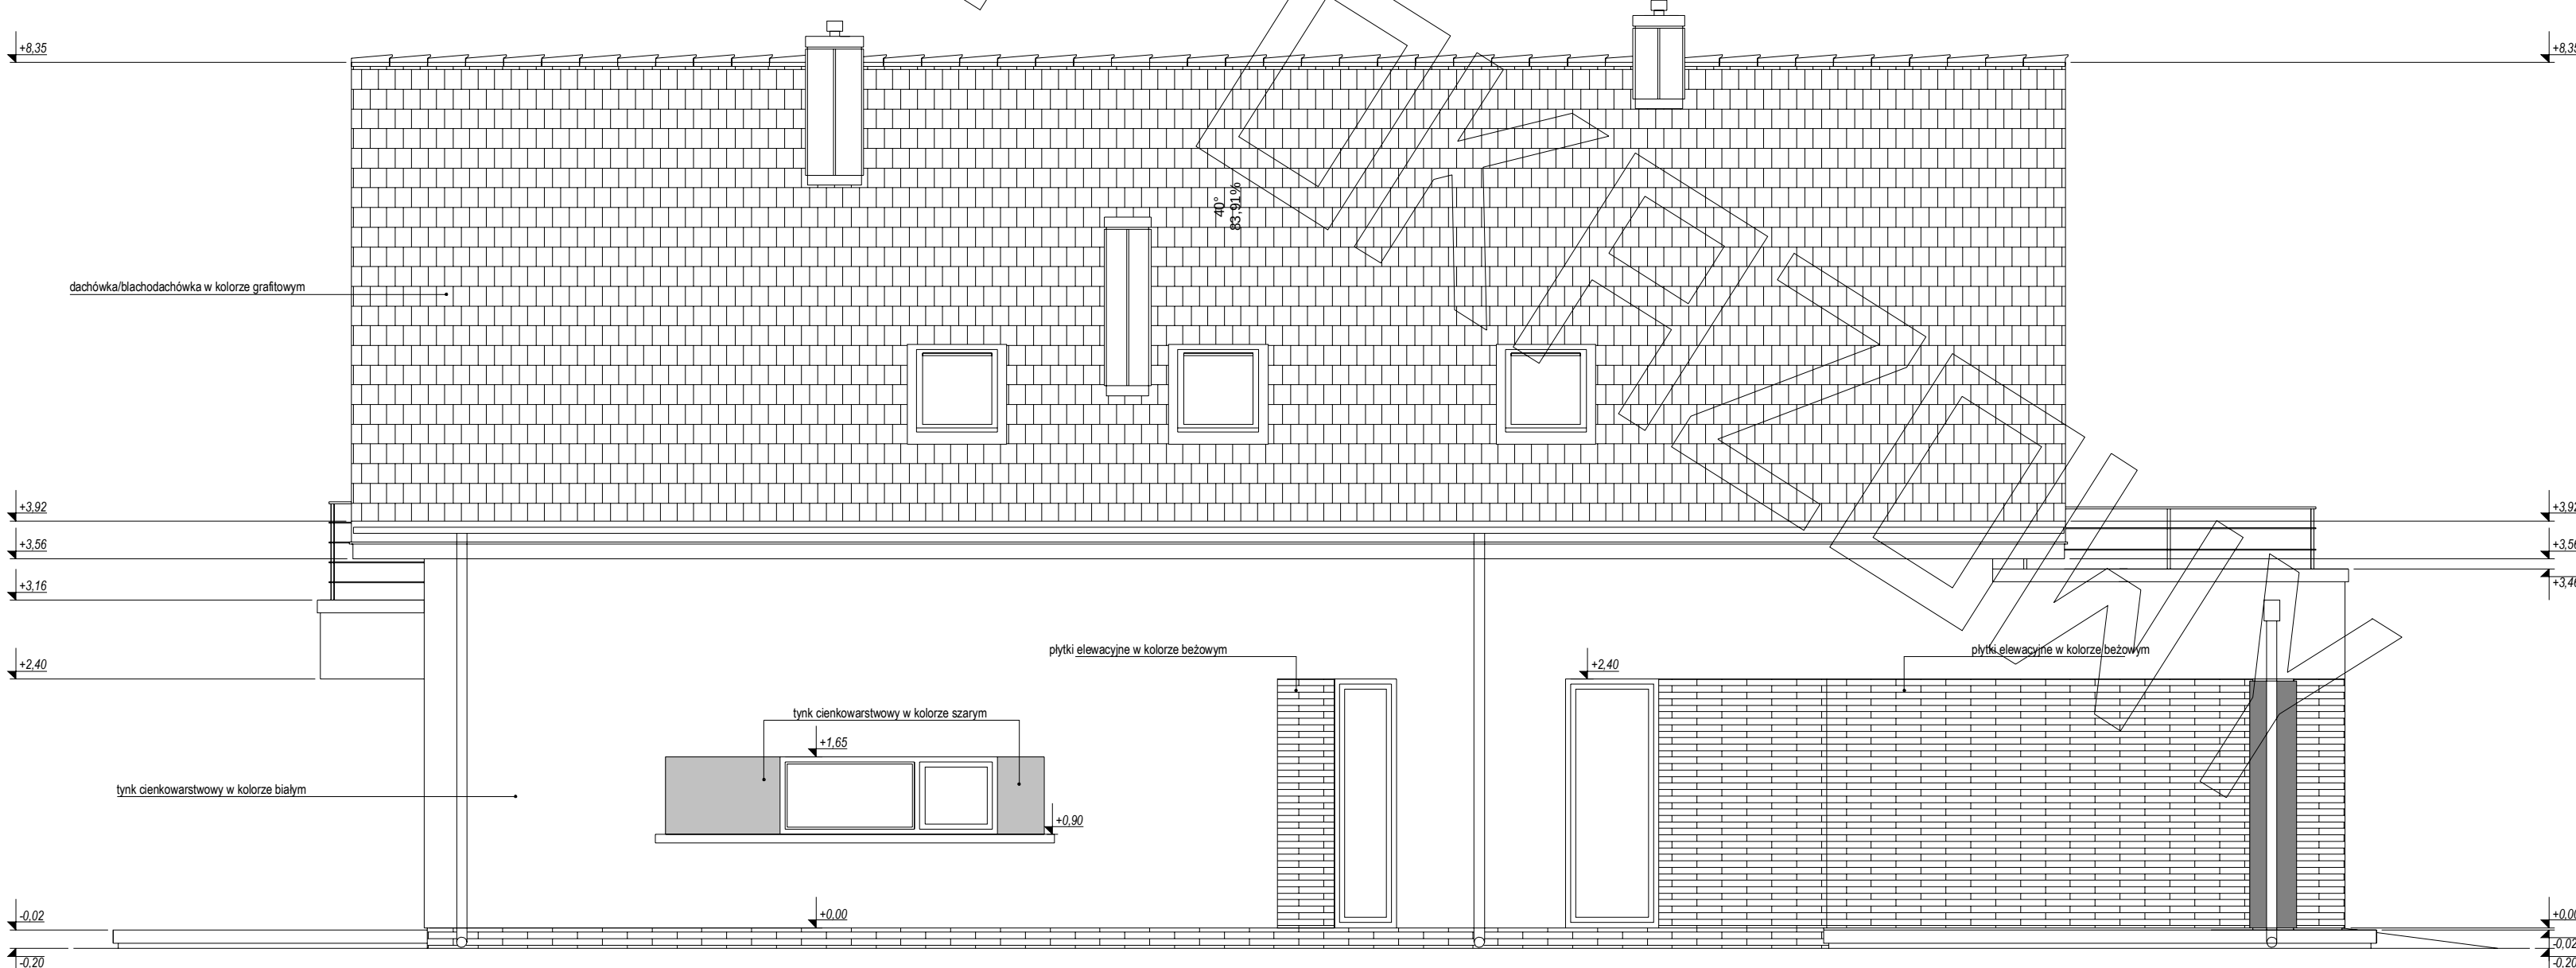

ELEWACJA BOCZNA:

