


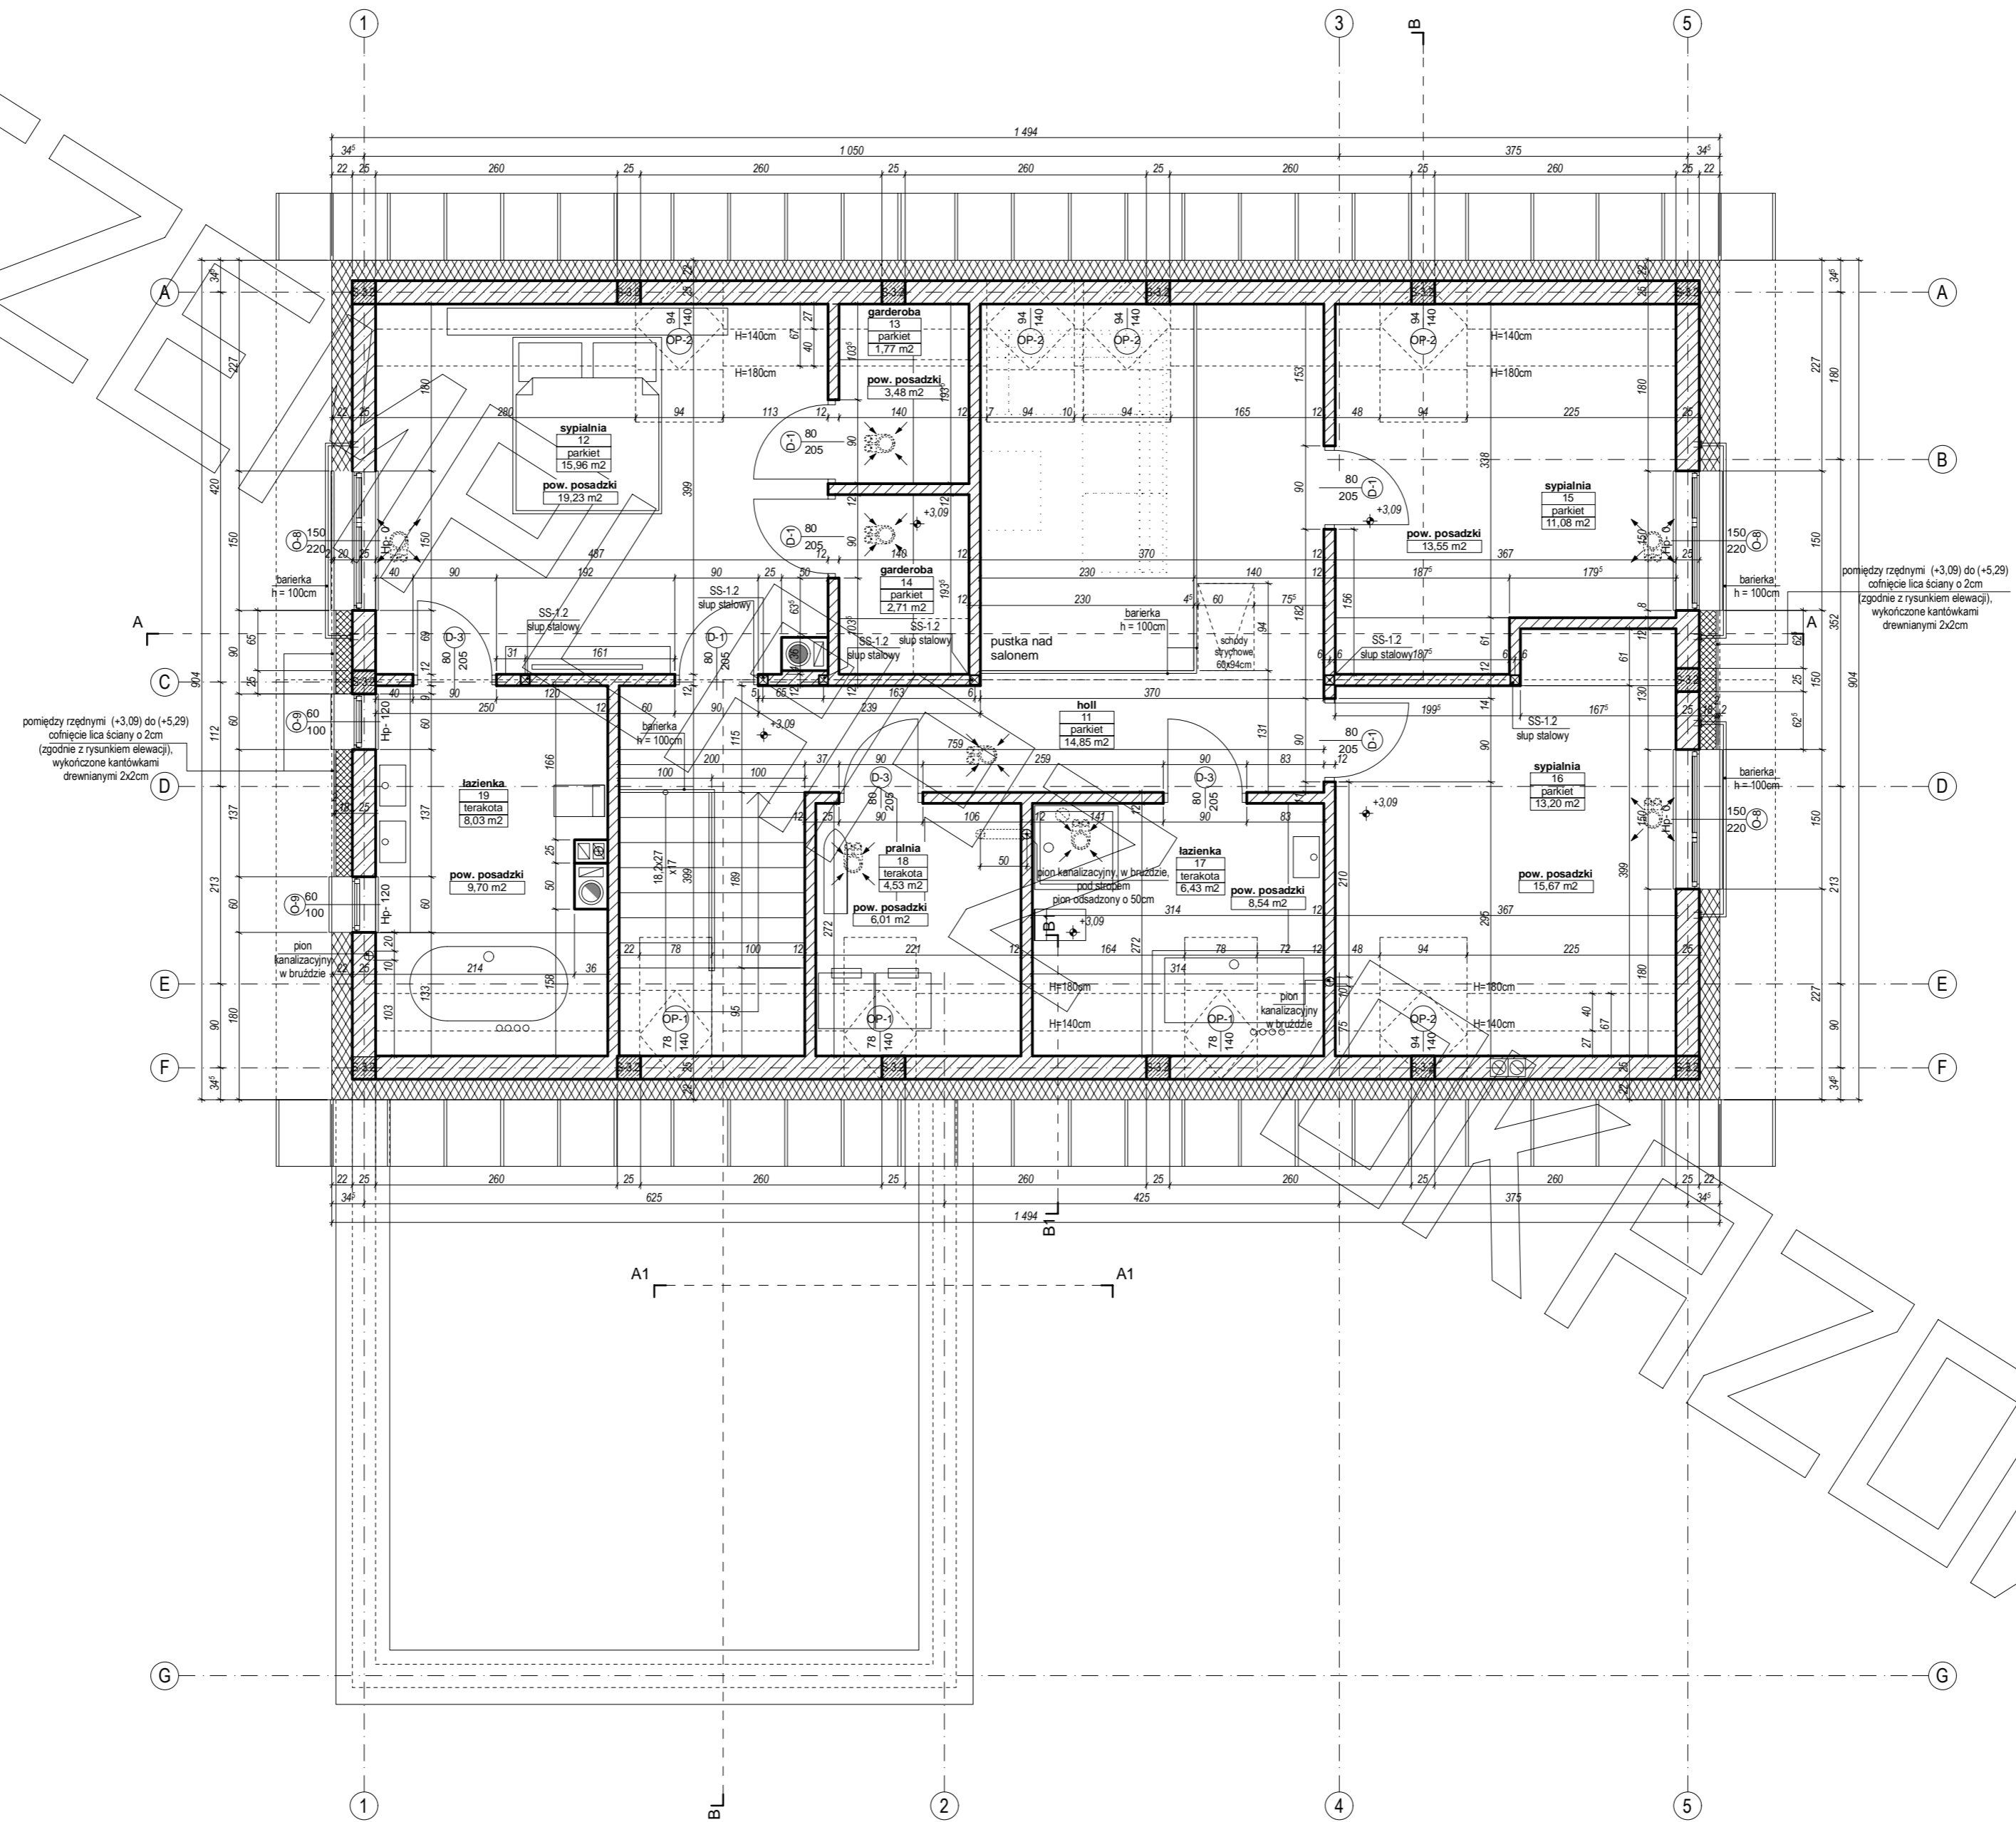


# RZUT PODDASZA



między rzędnymi (+3.09) do (+5.29)  
cofnięcie lica ściany o 2cm  
(zgodnie z rysunkiem elewacji)  
wykończone kantówkami  
drewnianymi 2x2cm

między rzędnymi (+3.09) do (+5.29)  
cofnięcie lica ściany o 2cm  
(zgodnie z rysunkiem elewacji)  
wykończone kantówkami  
drewnianymi 2x2cm

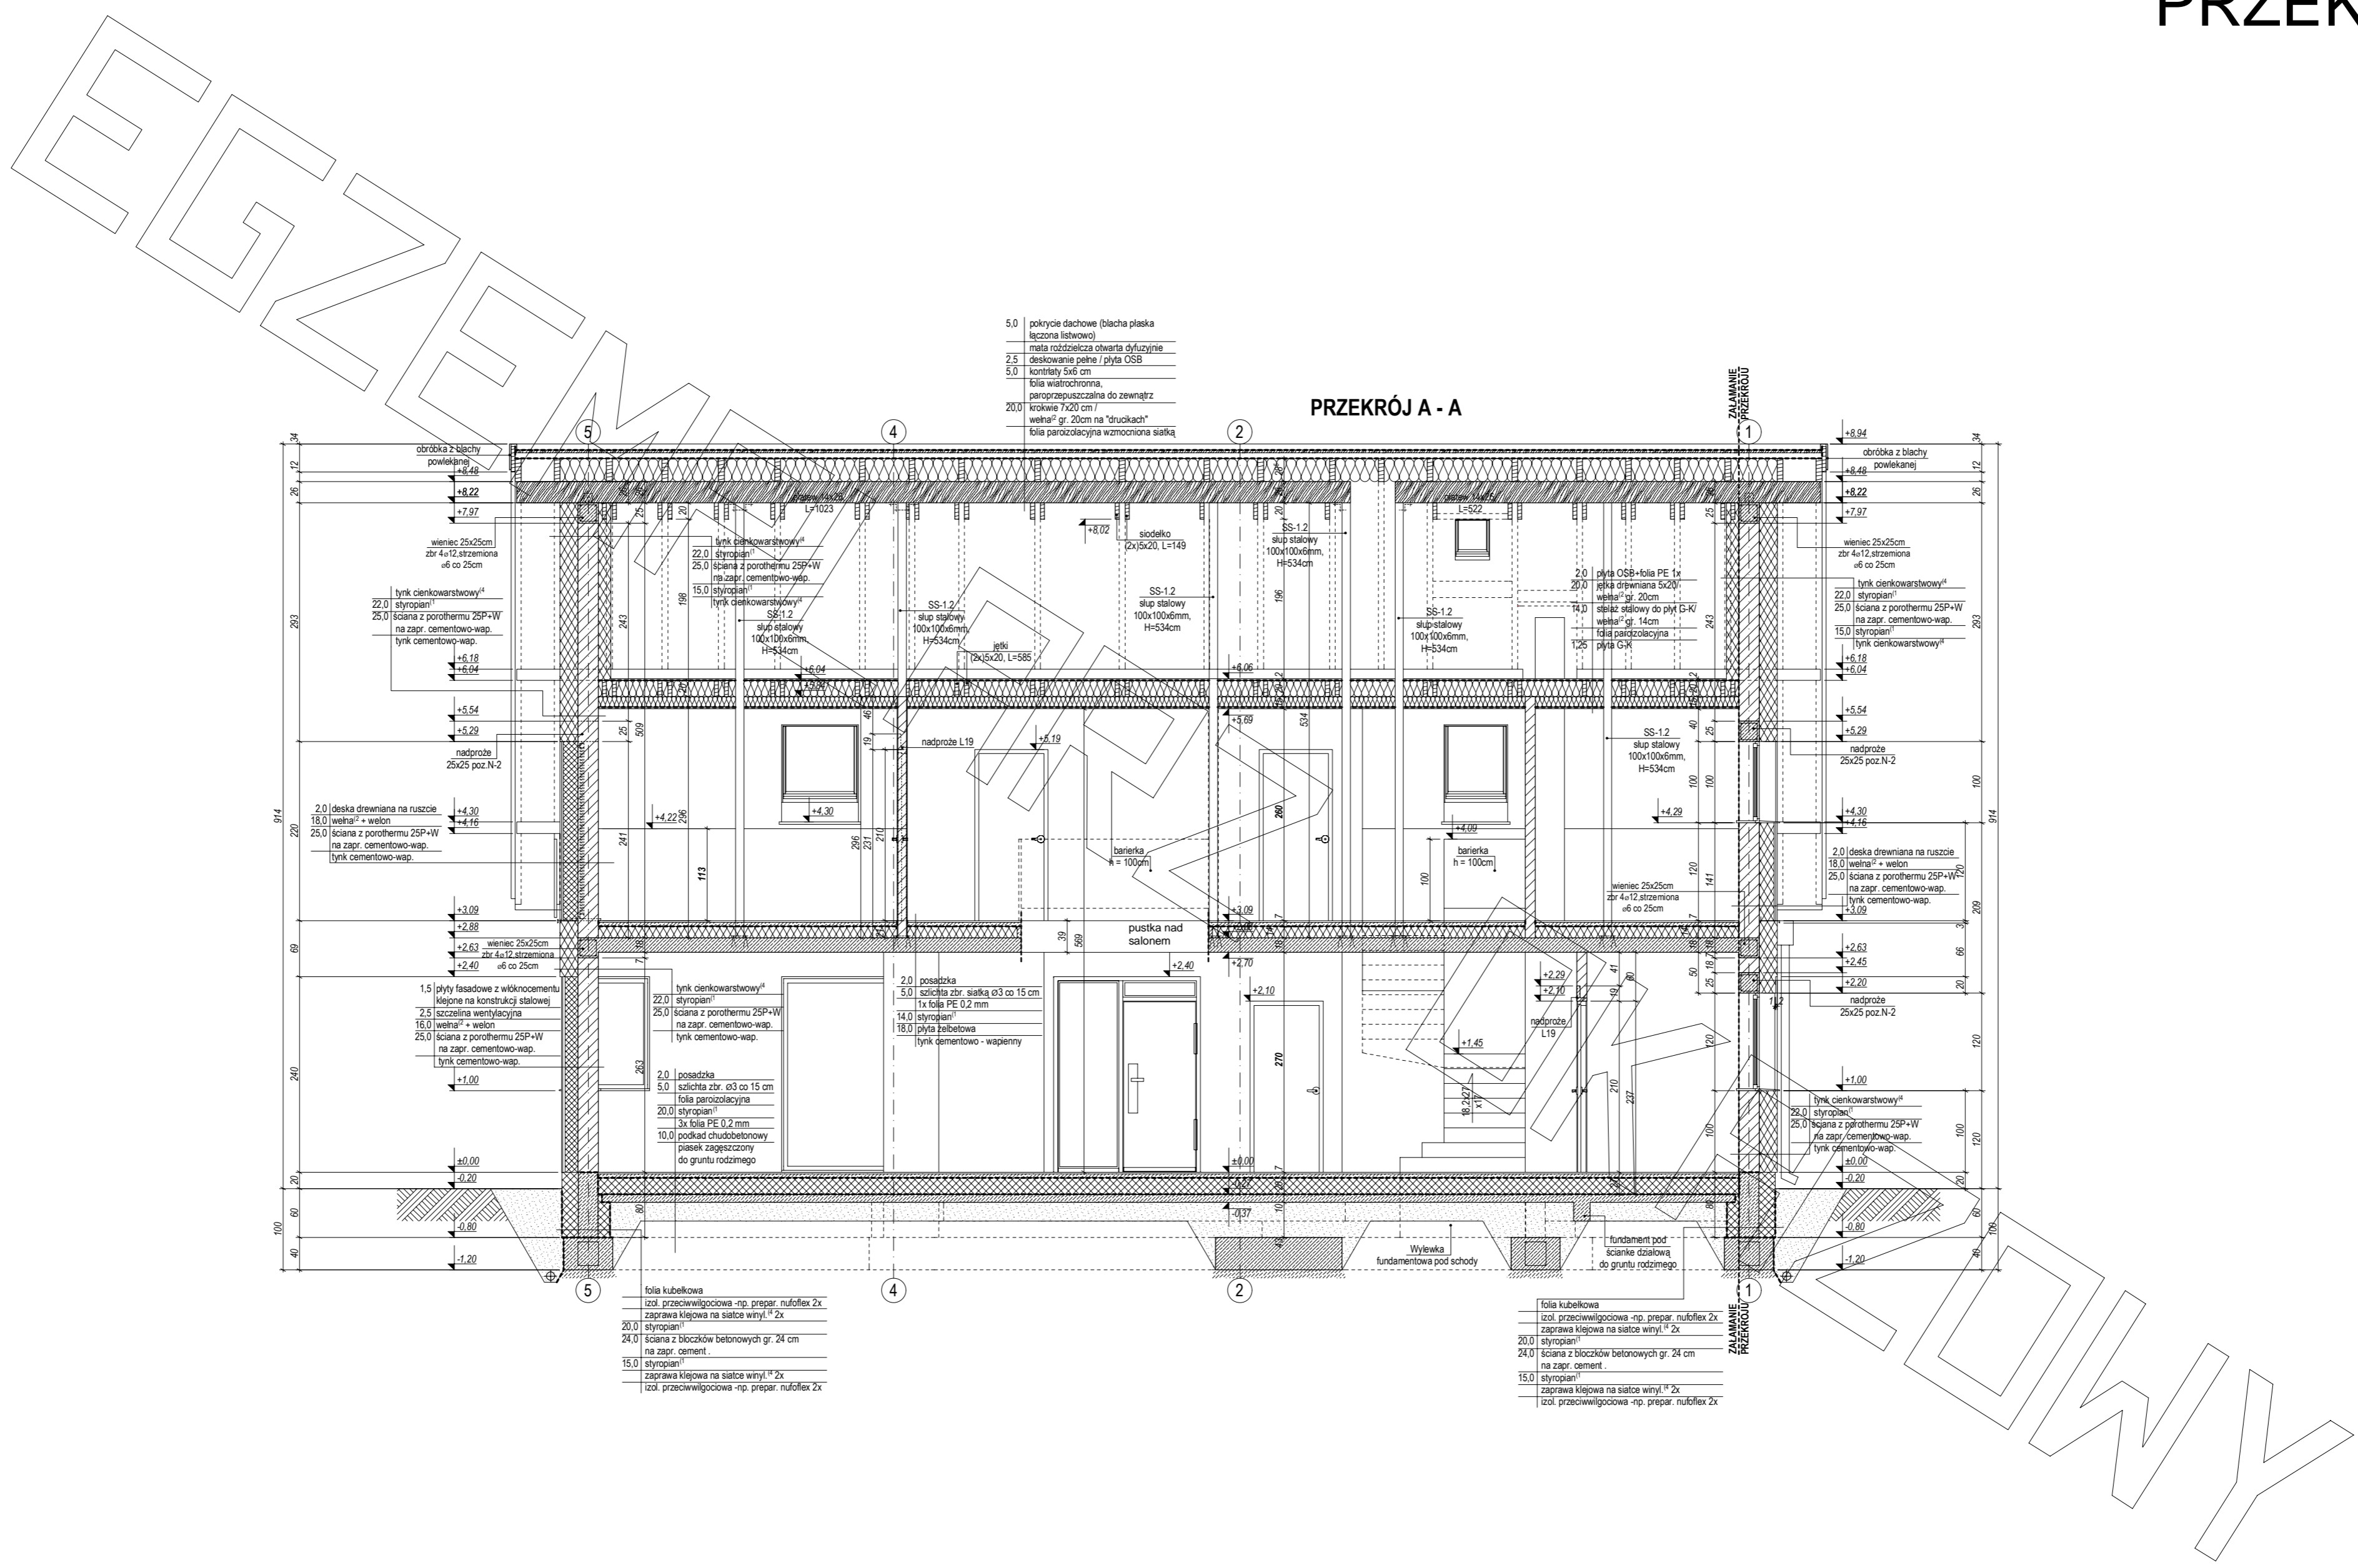


- 5.0 pokrycie dachowe (blacha płaska łączona listwami)
- meta rozdzielcza otwarta dyfuzyjnie
- 2.5 deskowanie pehe / płyta OSB
- 5.0 kontrłaty 5x6 cm
- folia walcowana, paroprzepuszczalna do zewnątrz
- 20.0 krokwie 7x20 cm / wełna gr. 20cm na "drukach"
- folia paroz izolacyjna wzmocniona siatką


## PRZEKRÓJ A - A

ZALAMANIE PRZEKRÓJU


ZALAMANIE PRZEKRÓJU

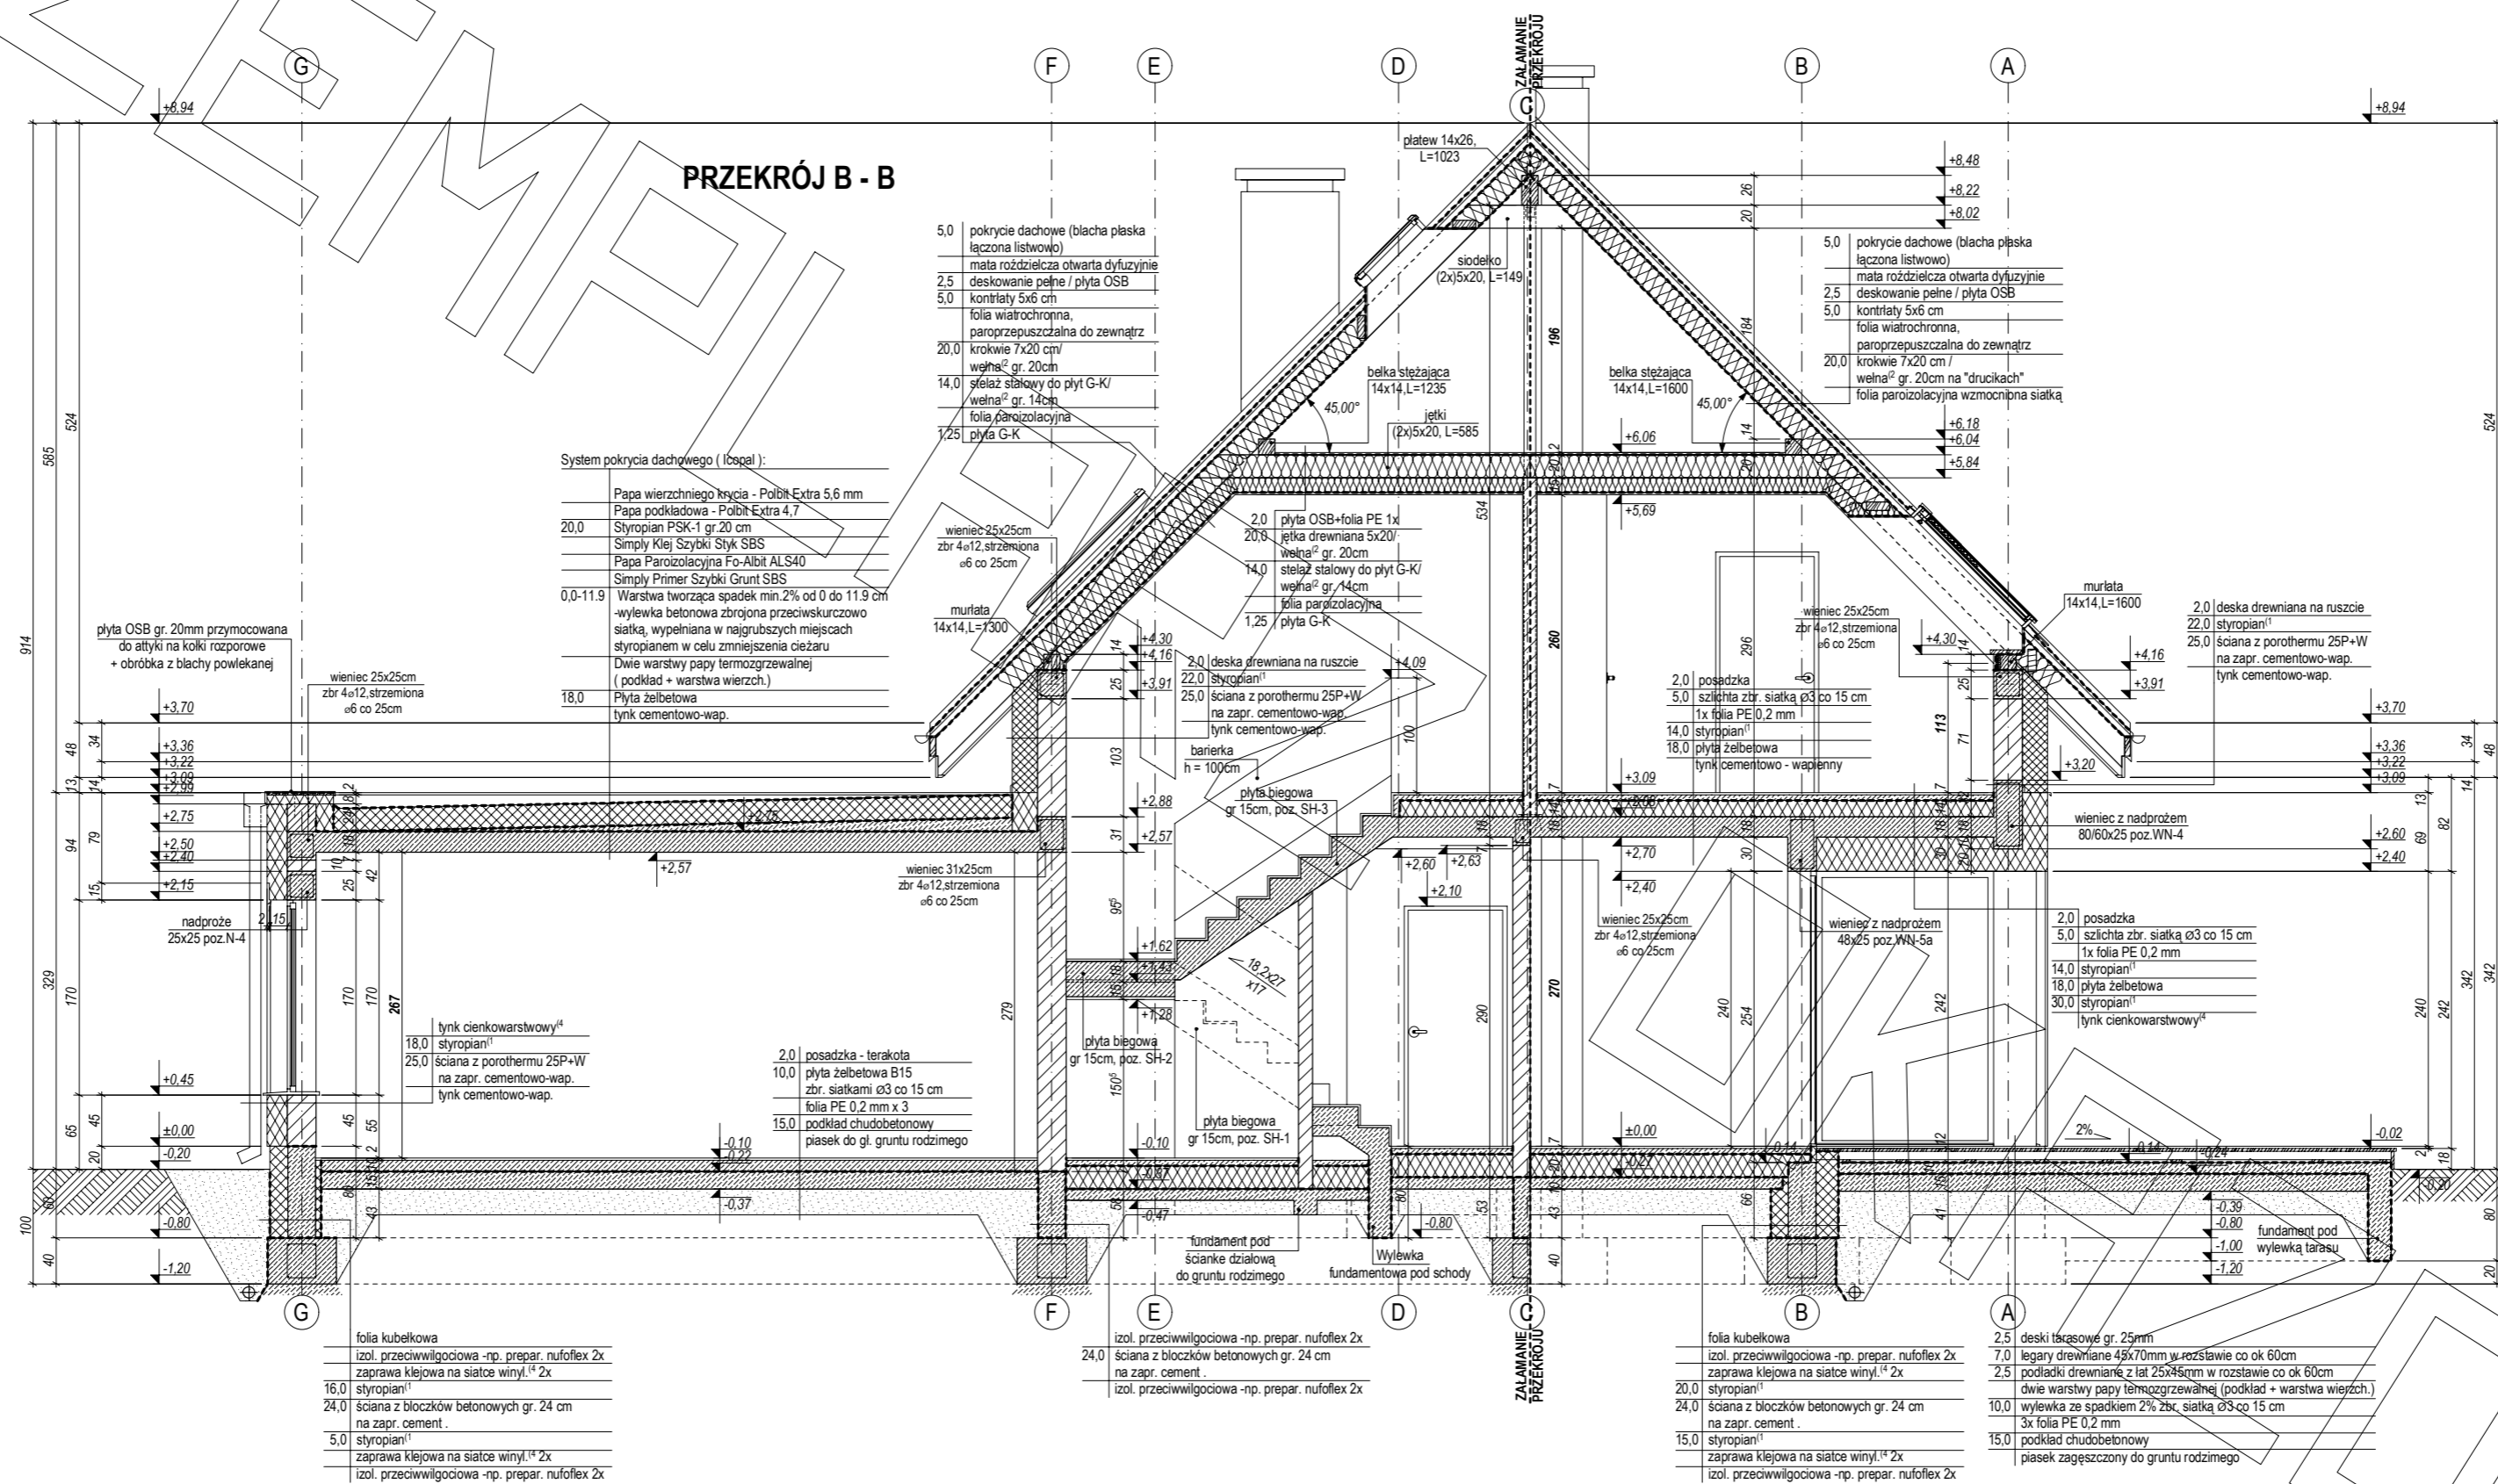

# PRZEKRÓJ

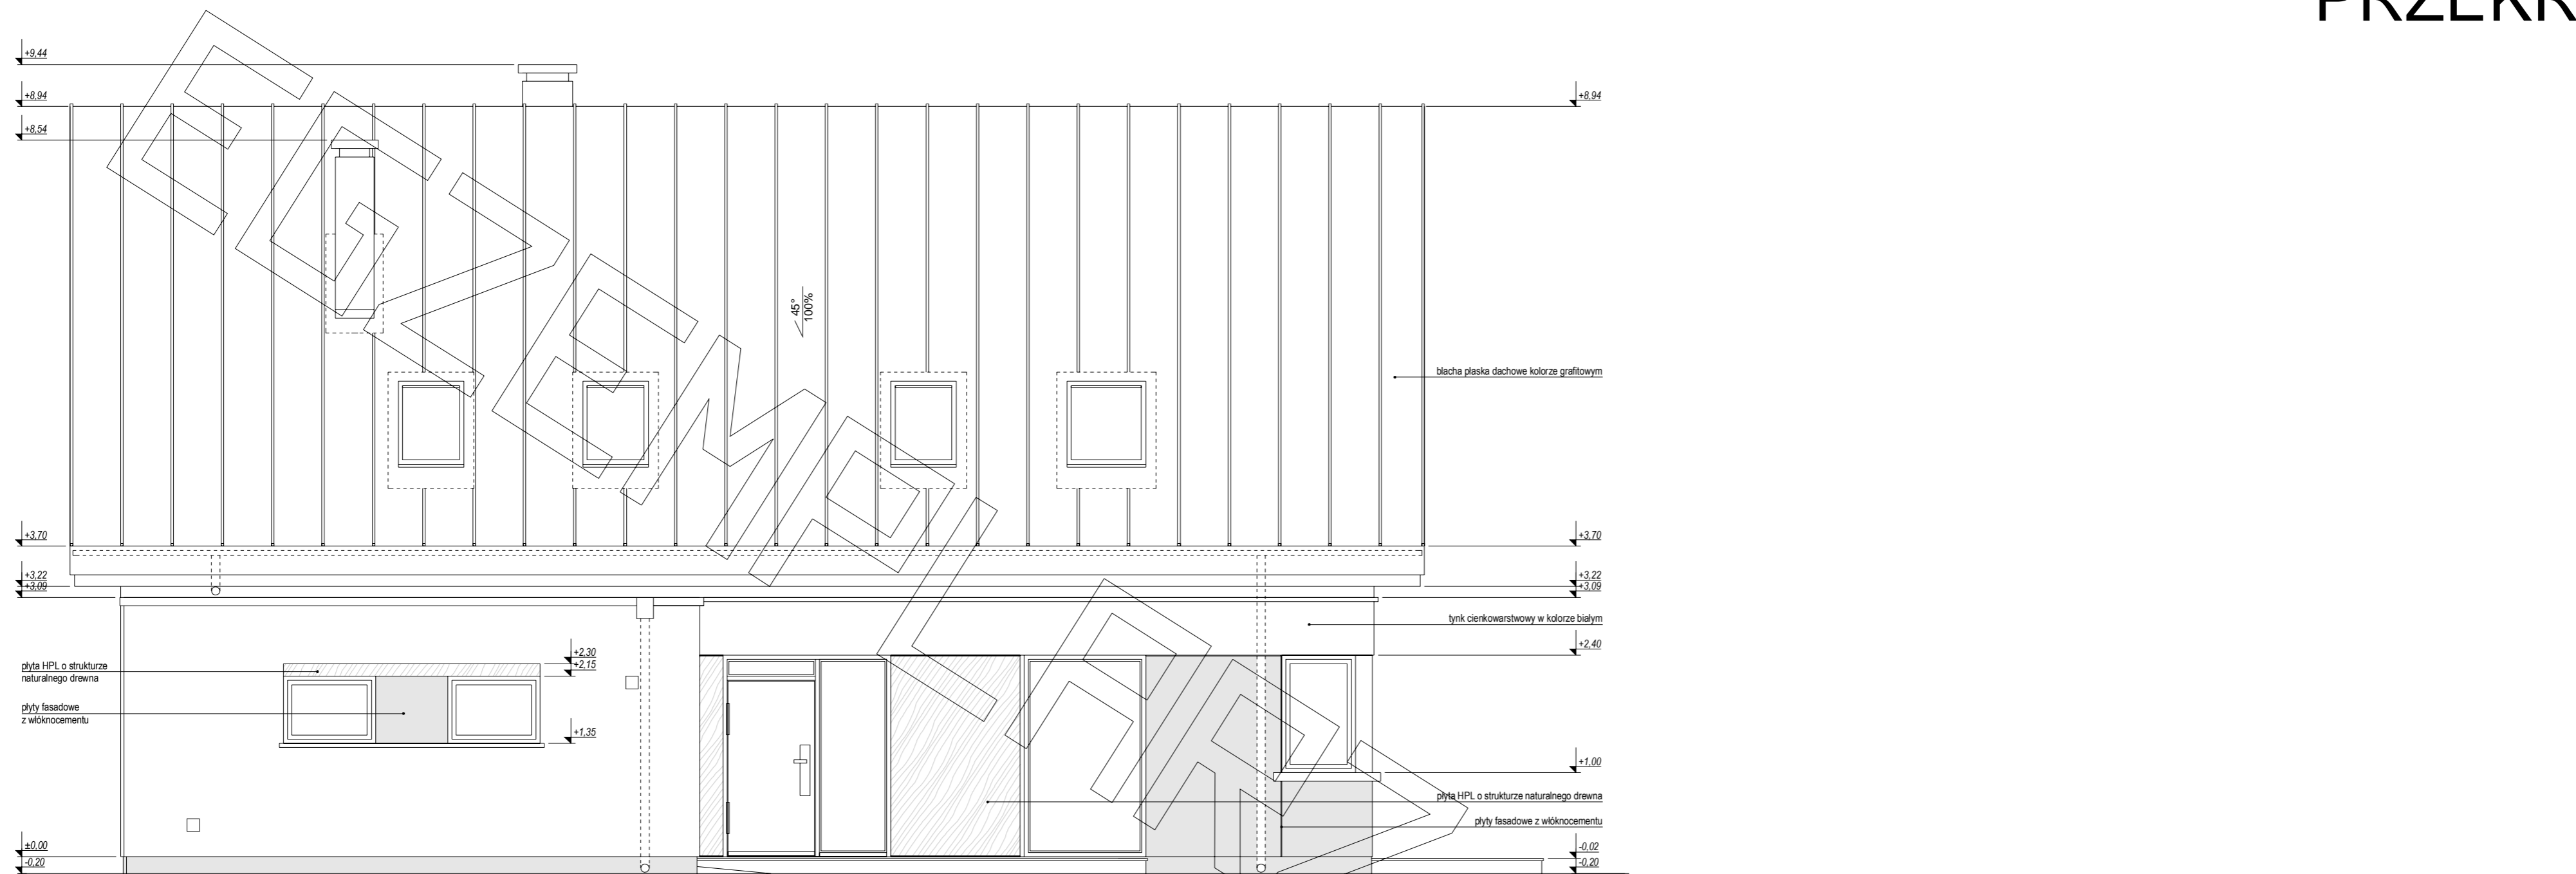


ELEWACJA FRONTOWA:

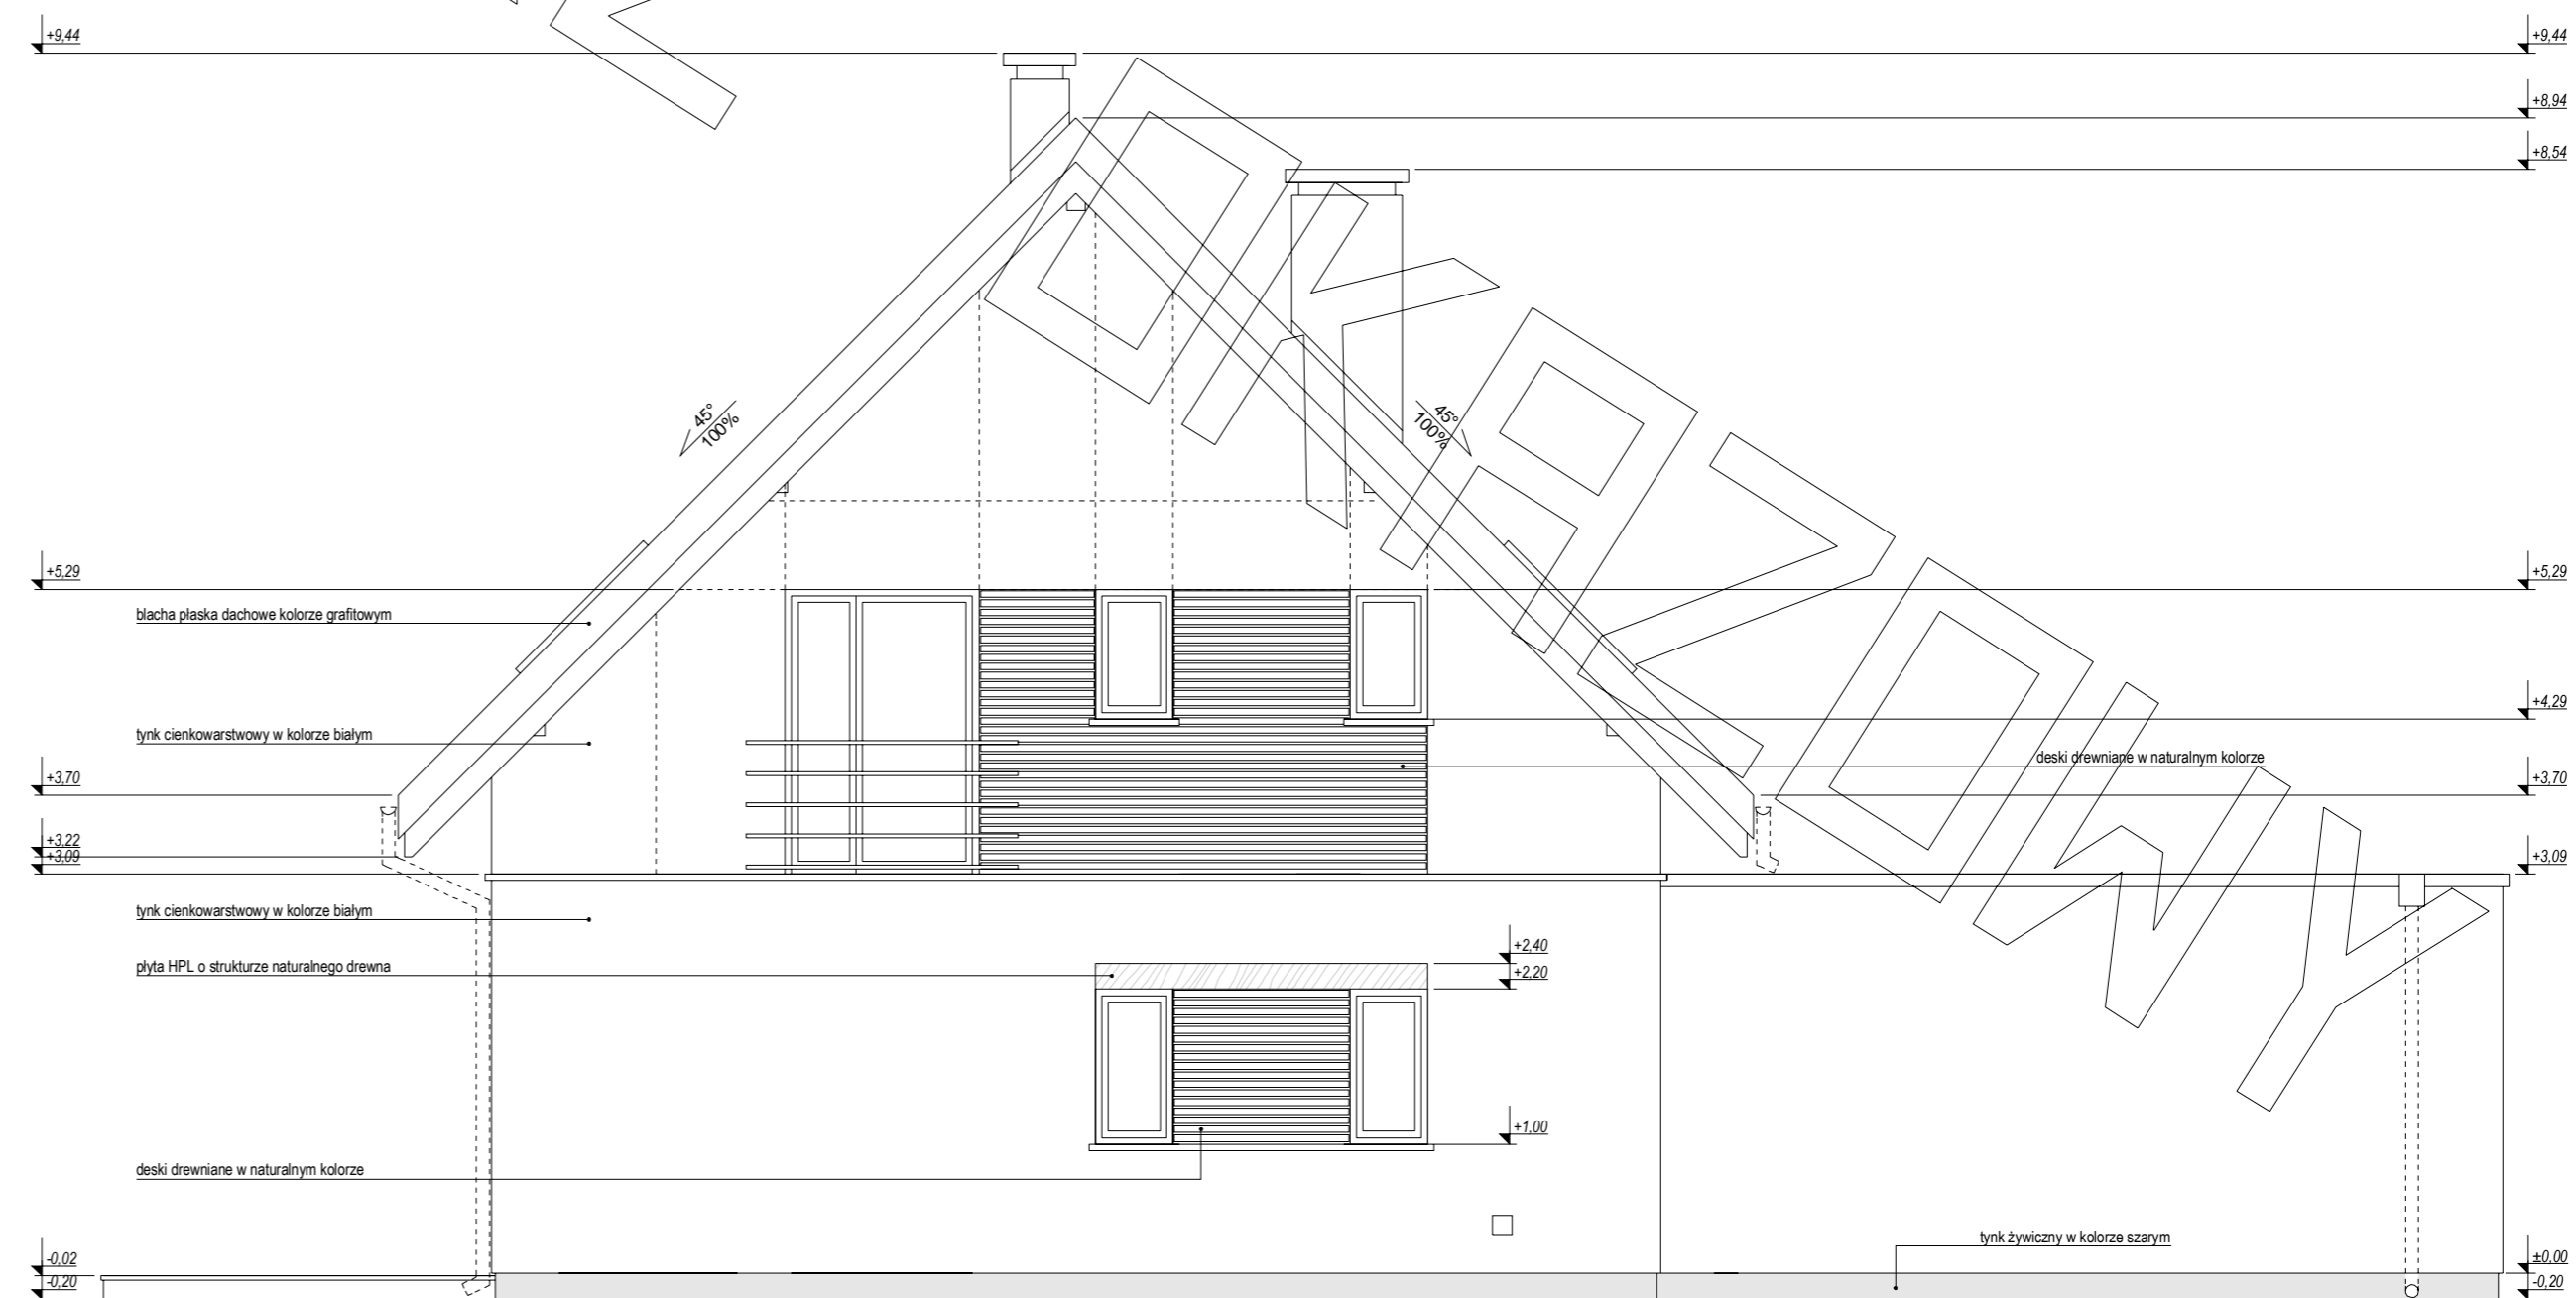


ELEWACJA BOCZNA:

# PRZEKRÓJ

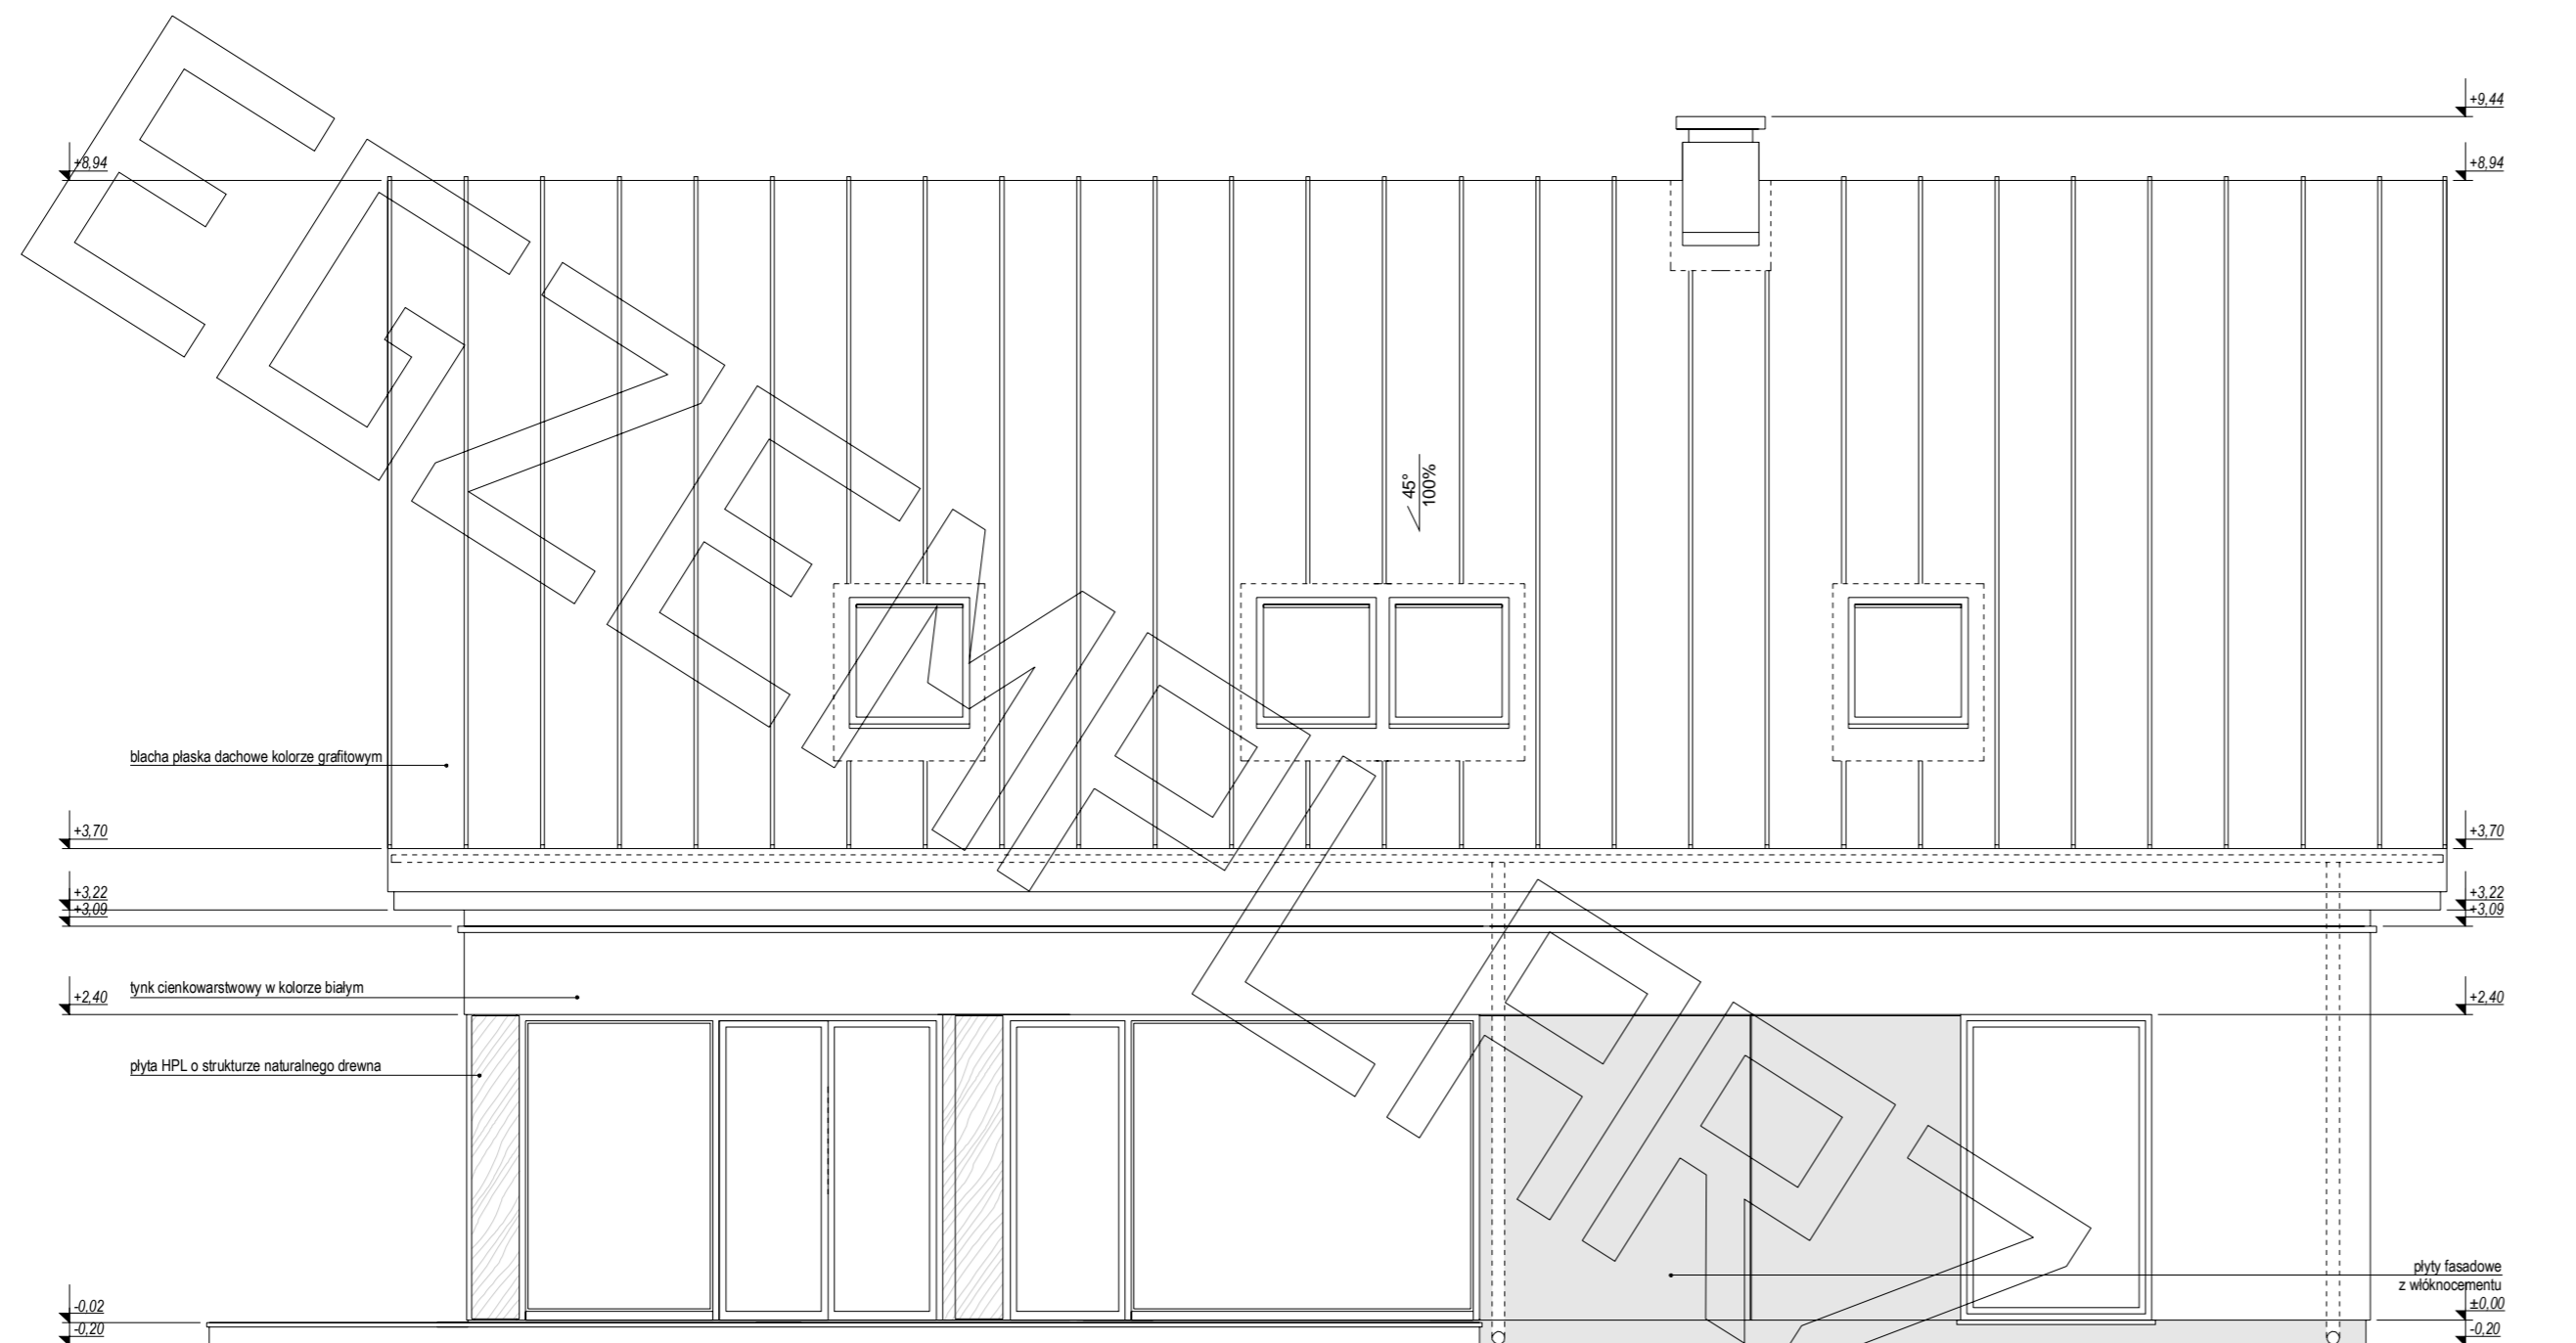

ELEWACJA TYLNA:

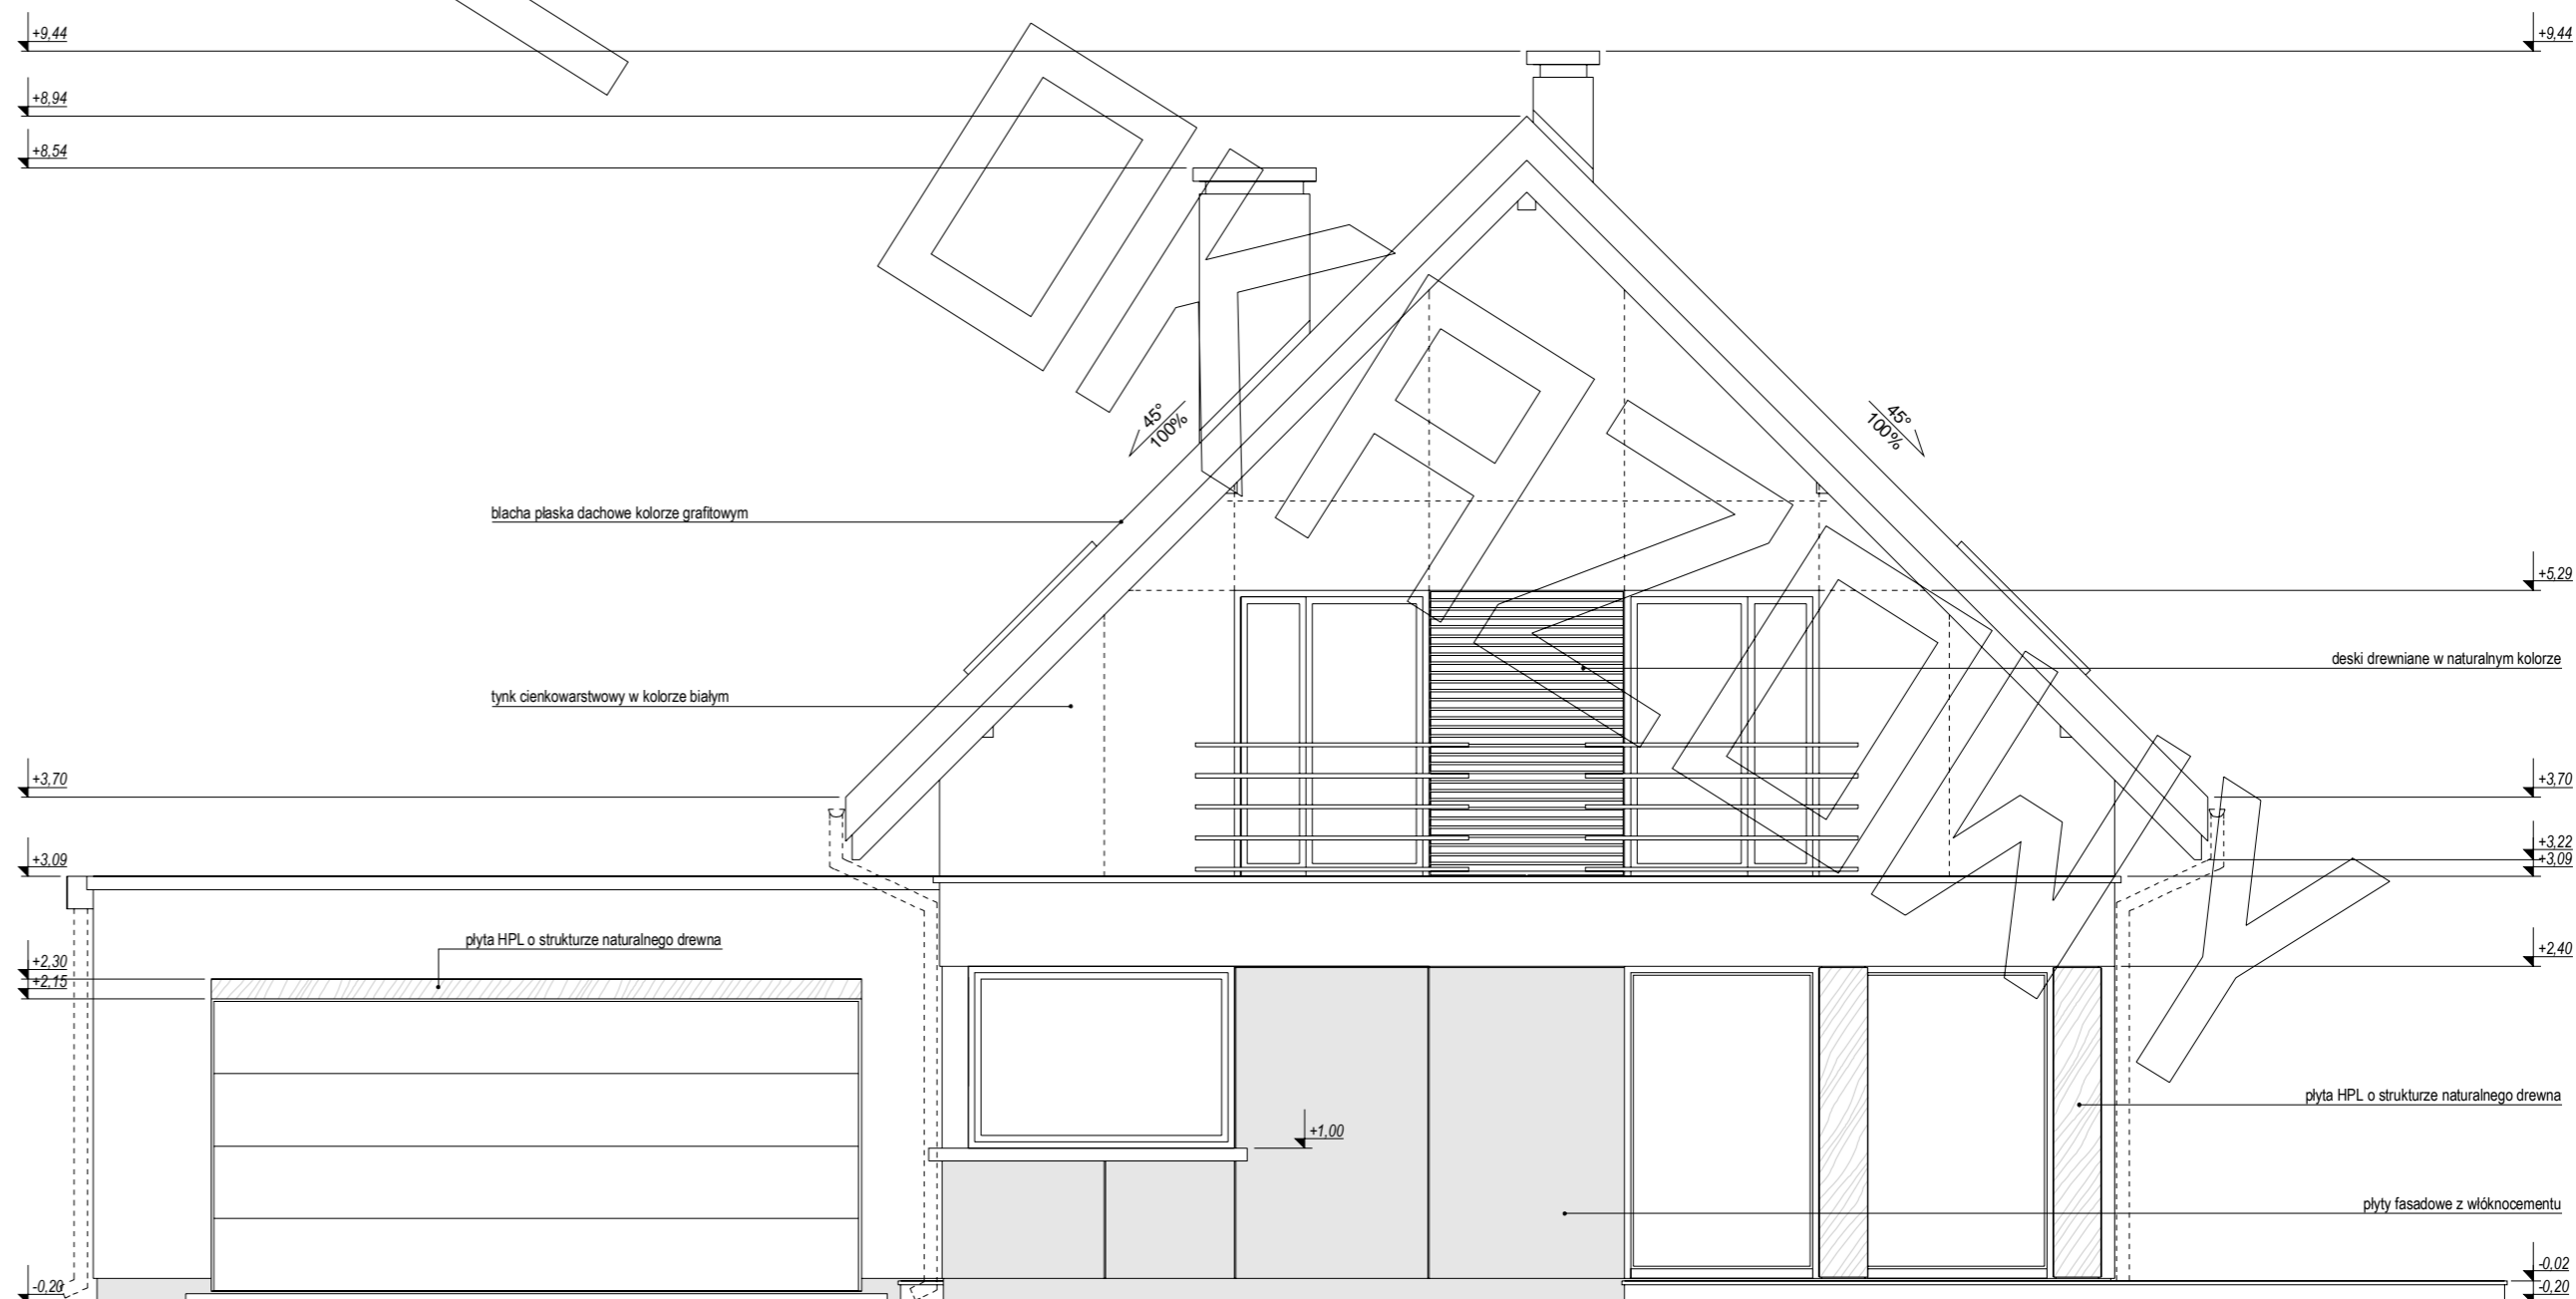

ELEWACJA BOCZNA: