# RZUT PARTERU




Przedstawiony rysunek jest chroniony prawem autorskim firmy MG PROJEKT

MG Projekt
03-112 Warszawa ul.Uczniowska tel. (22) 676-66-83 fax (22) 676-66-82 mob. 600-392-884
www.mgprojekt.com.pl

# RZUT PIĘTRA

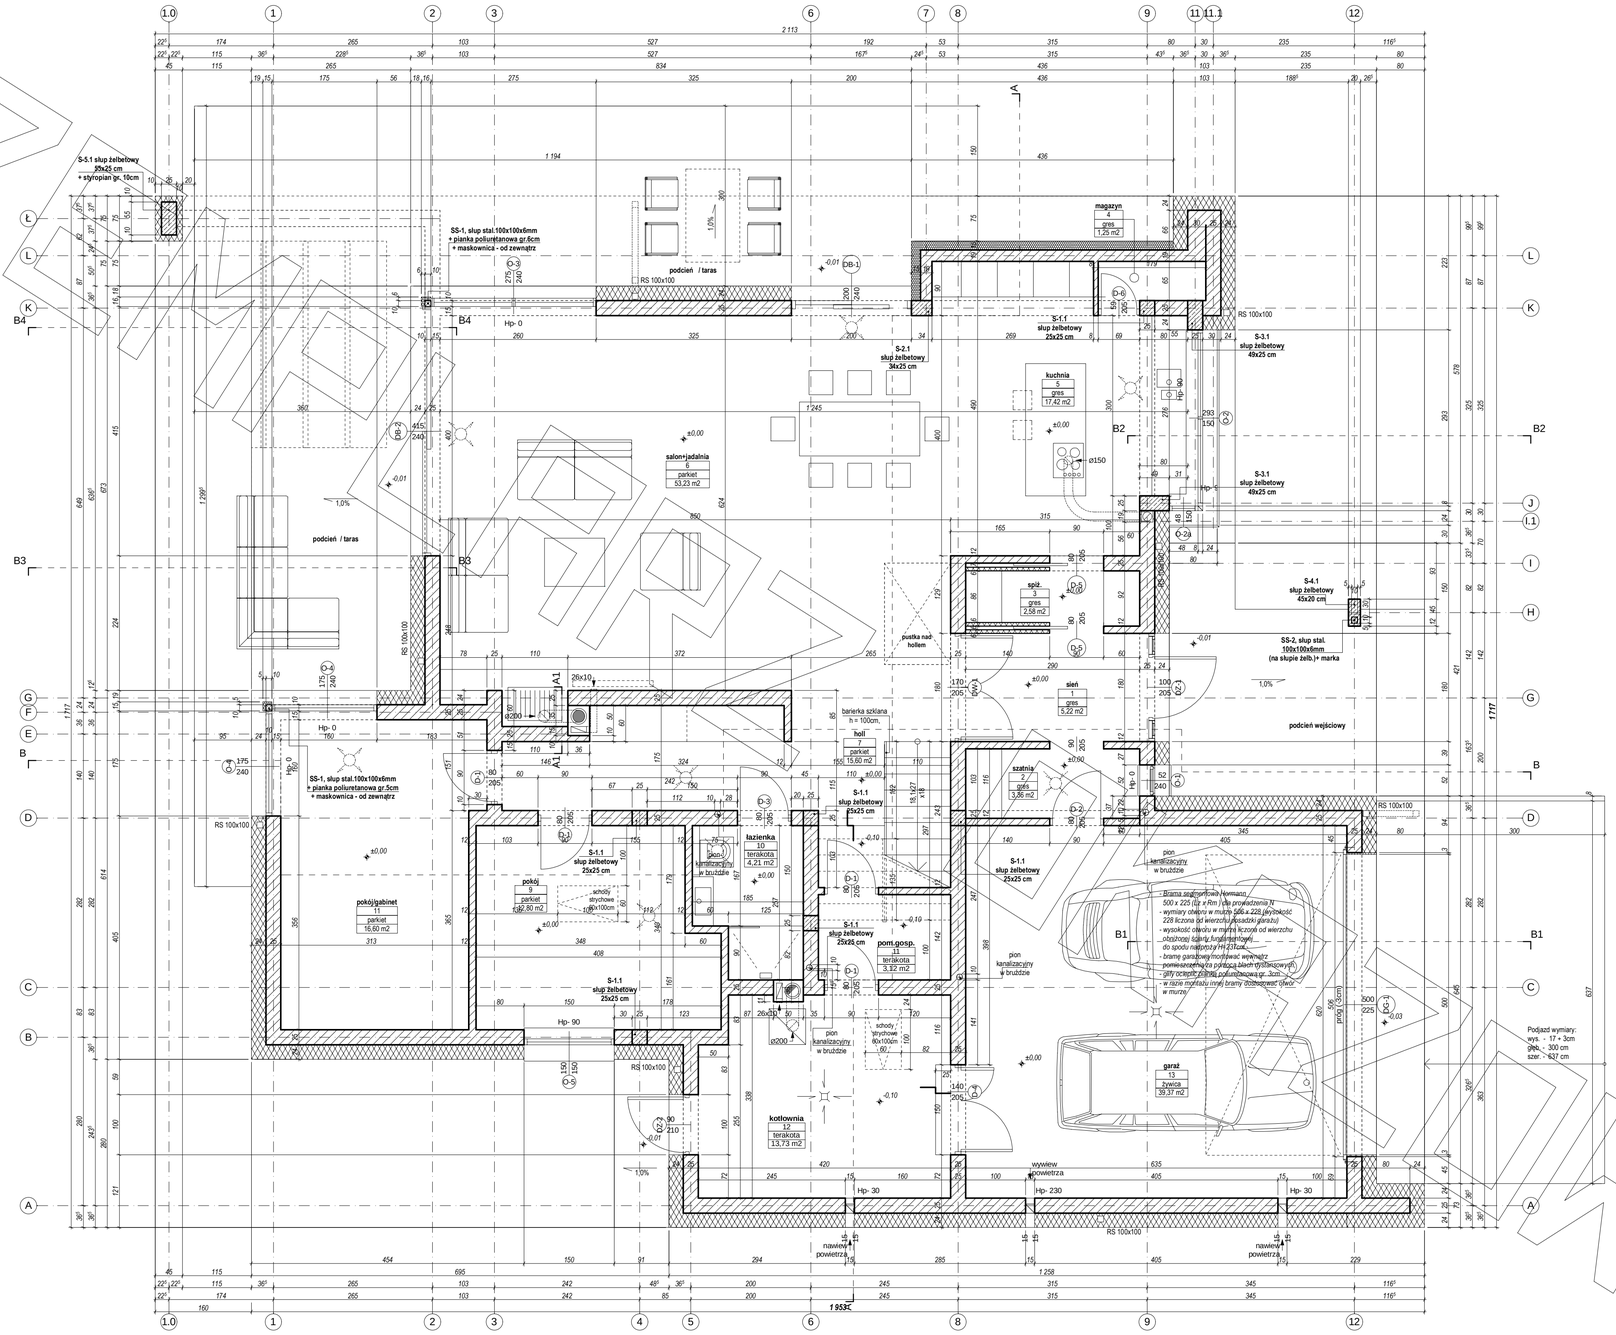



MG Projekt



Przedstawiony rysunek jest chroniony prawem autorskim firmy MG PROJEKT

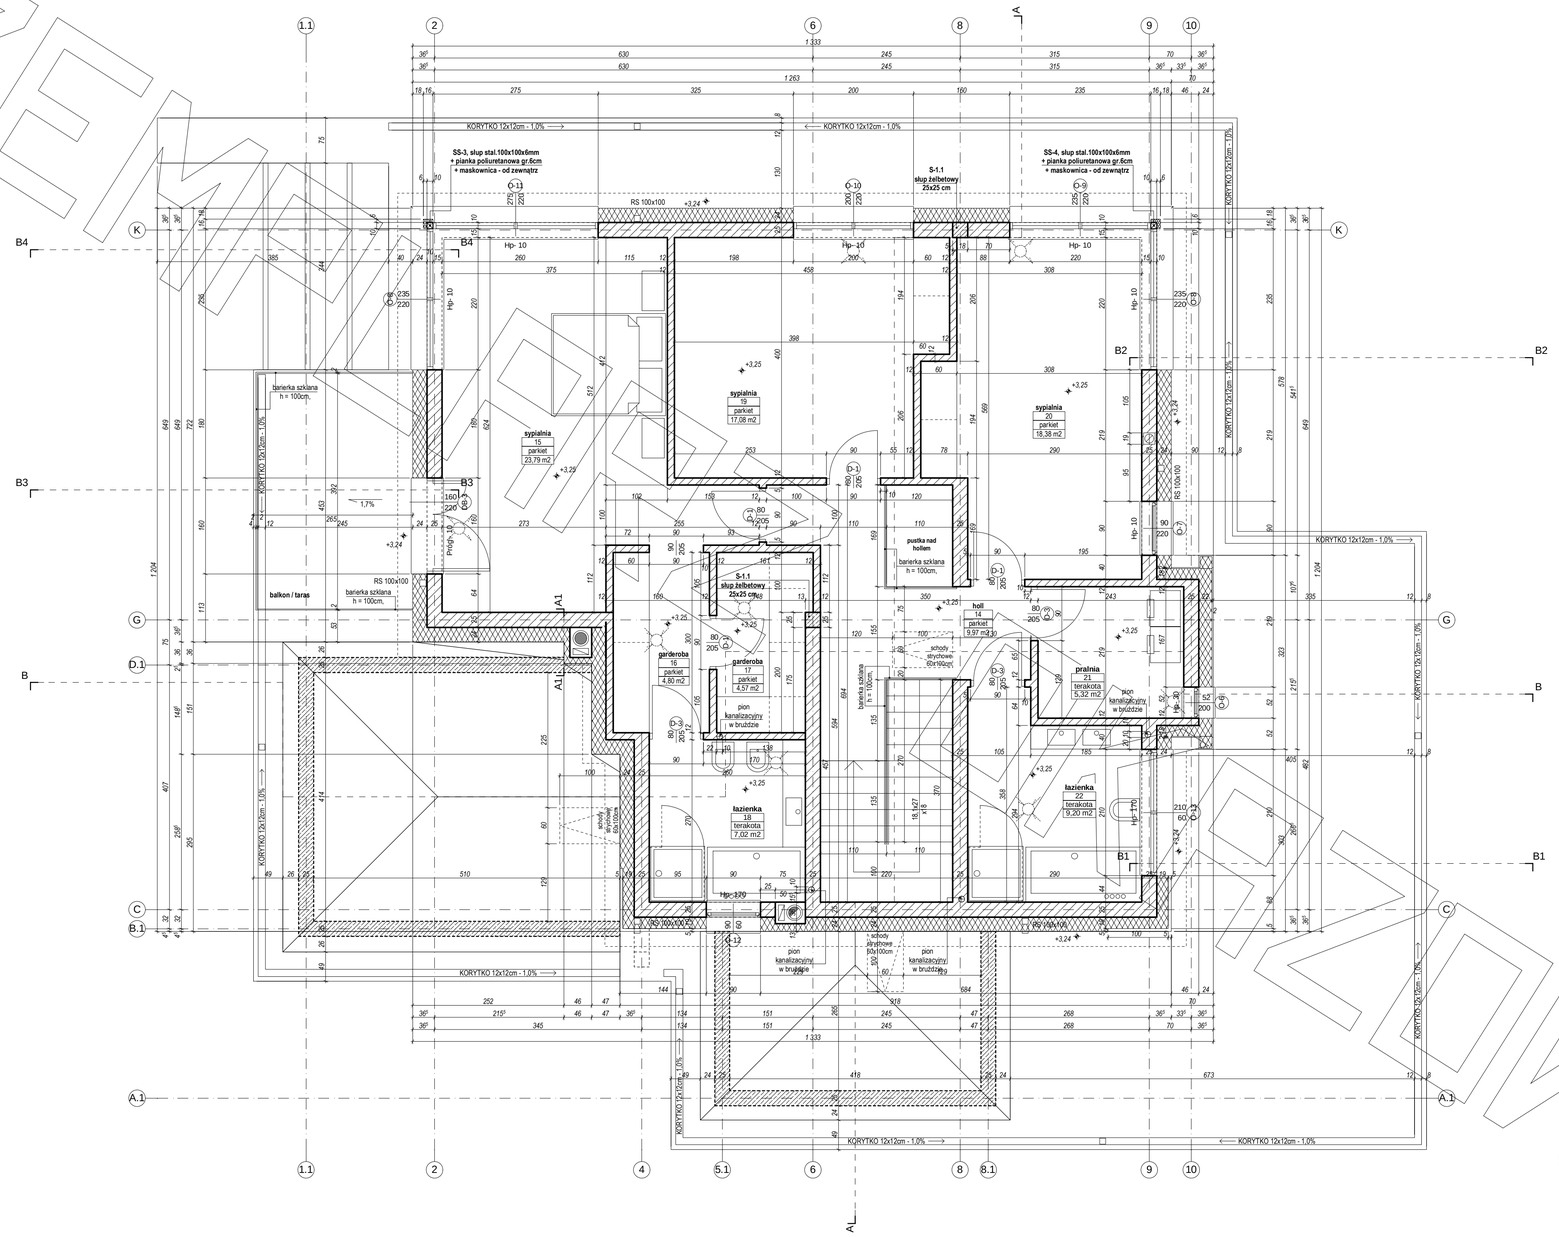

03-112 Warszawa ul.Uczniowska tel. (22) 676-66-83 fax (22) 676-66-82 mob. 600-392-884

www.mgprojekt.com.pl



EGZEMPLARZ ROBOCZY

# RZUT STRYCHU




EGZEMPLARZ
FAZOWY

# PRZEKRÓJ

## PRZEKRÓJ A - A

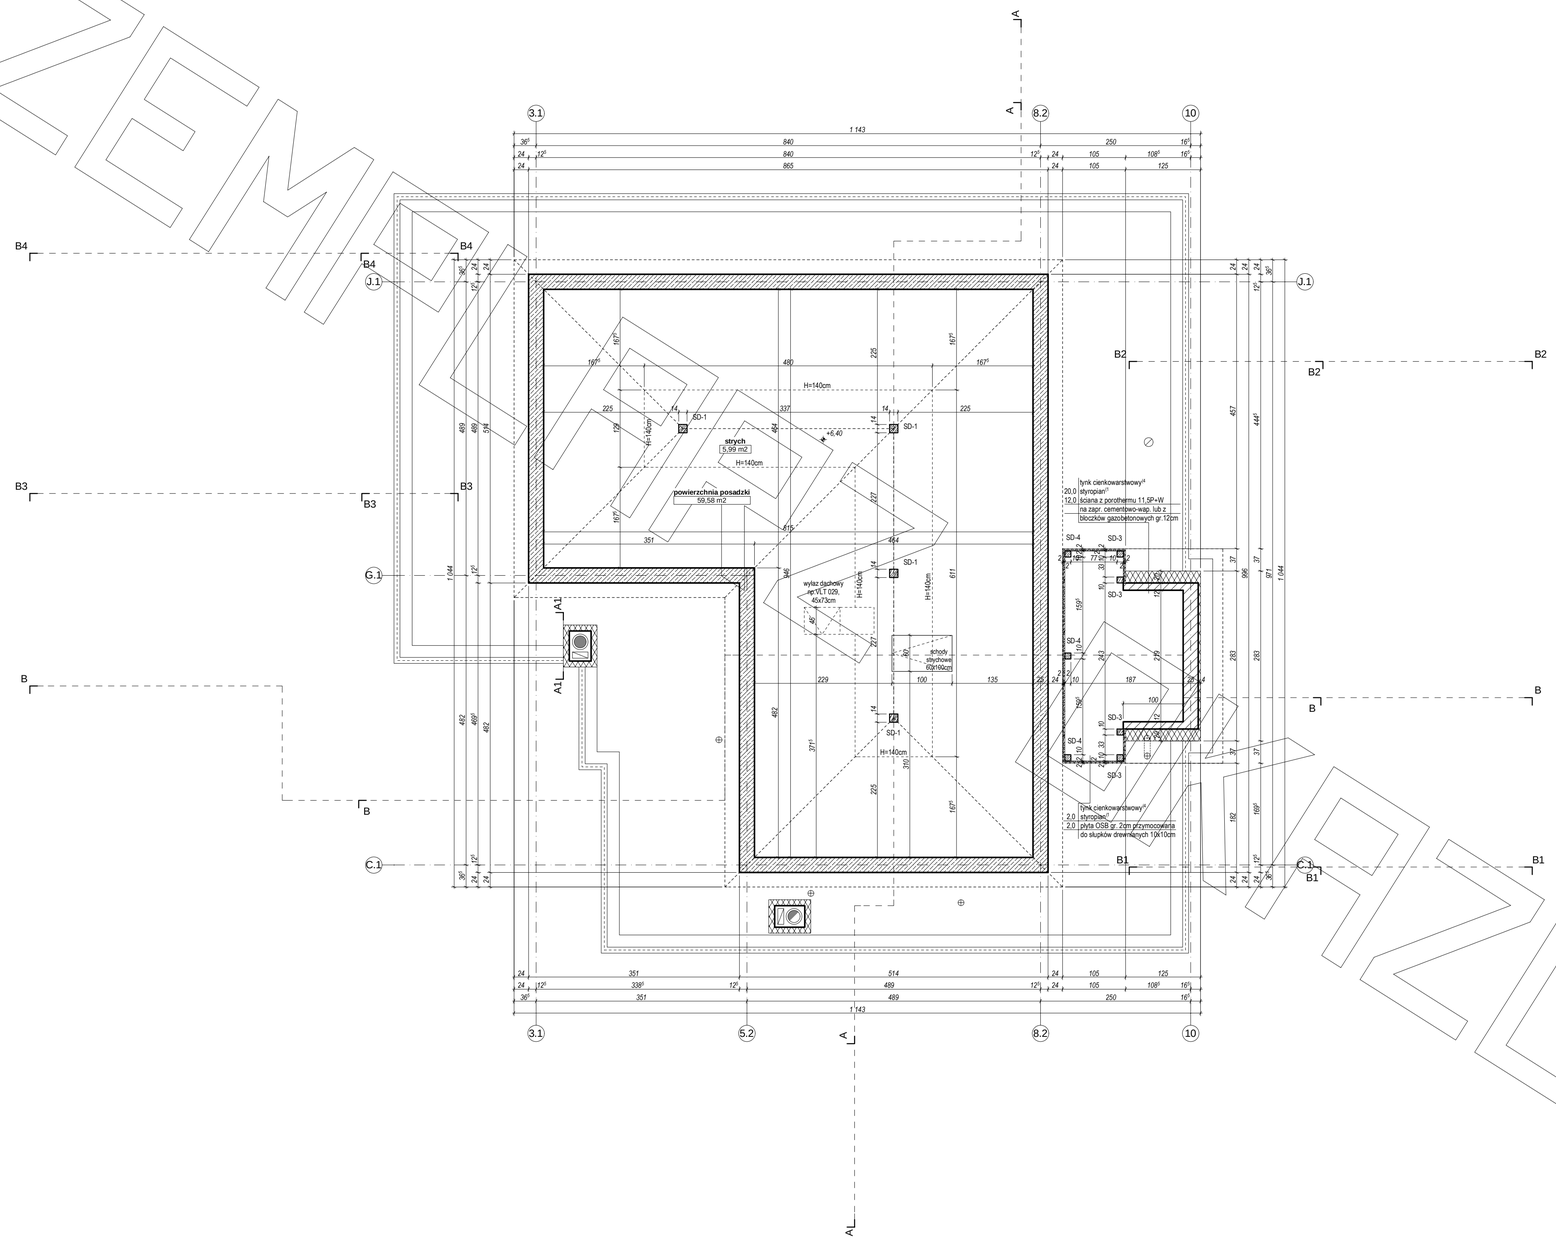


## PRZEKRÓJ B1 - B1




## PRZEKRÓJ B2 - B2

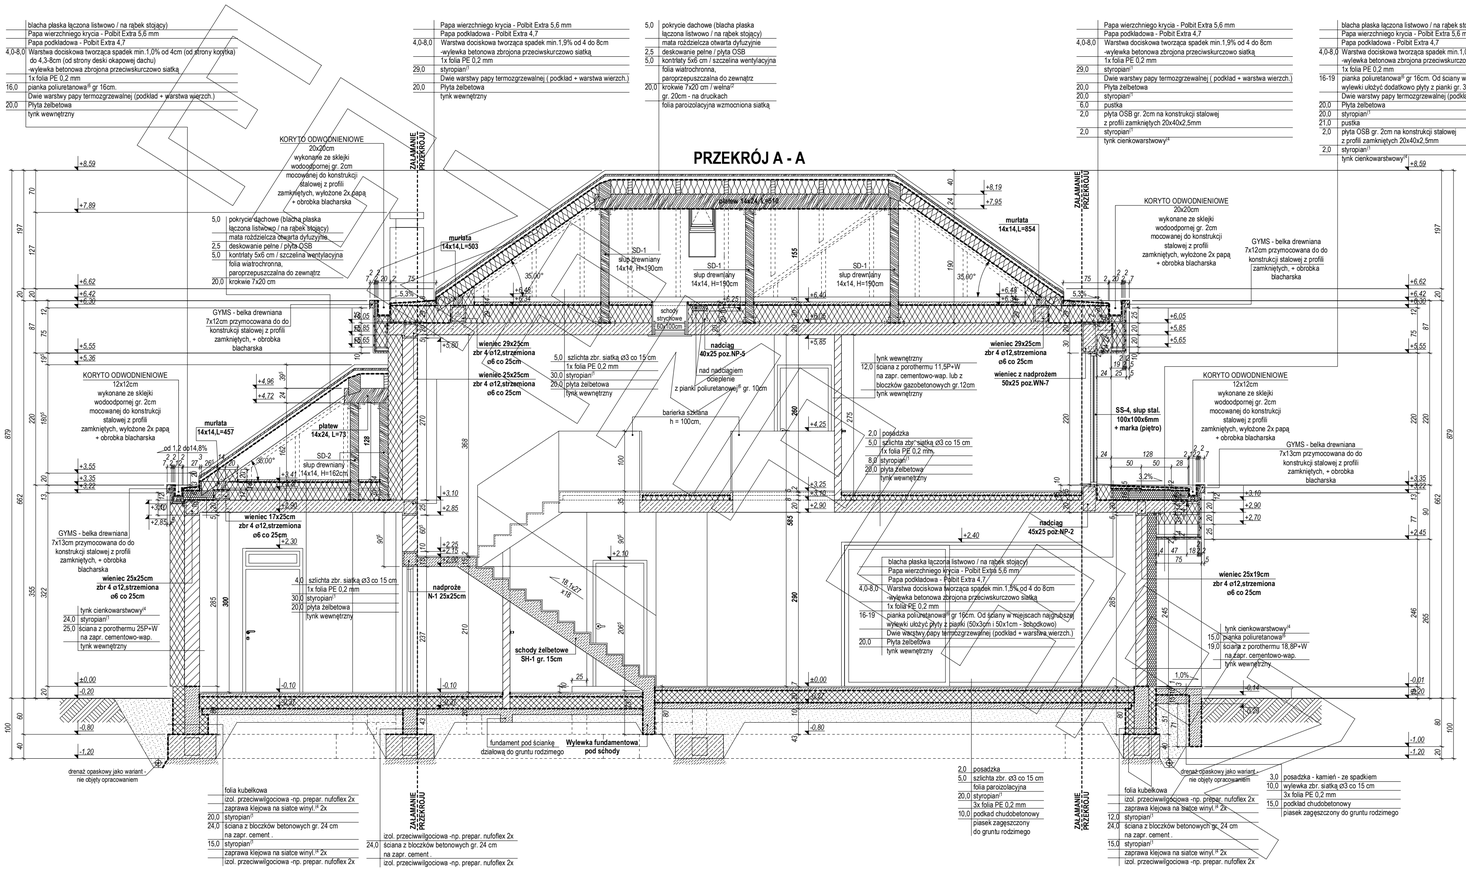


## PRZEKRÓJ B3 - B3

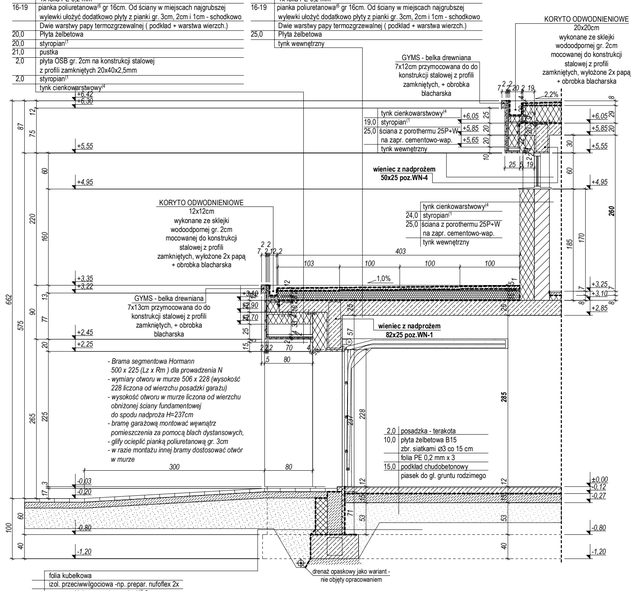


## PRZEKRÓJ B4 - B4

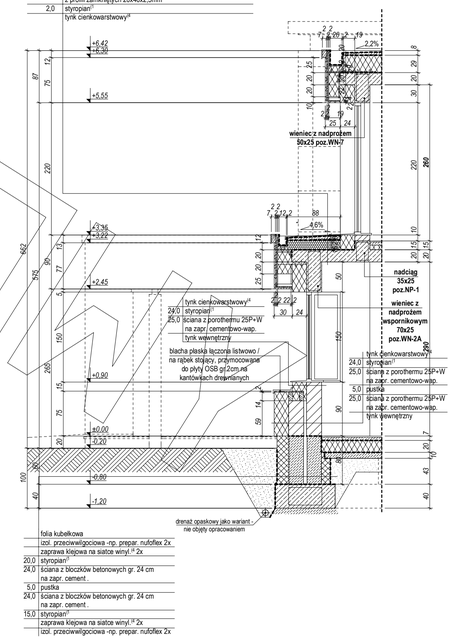


## PRZEKRÓJ PRZEZ BELKĘ W OSI "Ł"

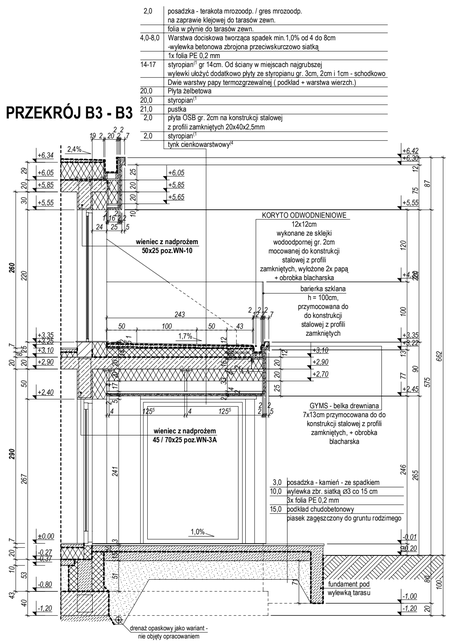



MG Projekt

Przedstawiony rysunek jest chroniony prawem autorskim firmy MG PROJEKT
03-112 Warszawa ul.Uczniowska tel. (22) 676-66-83 fax (22) 676-66-82 mob. 600-392-884

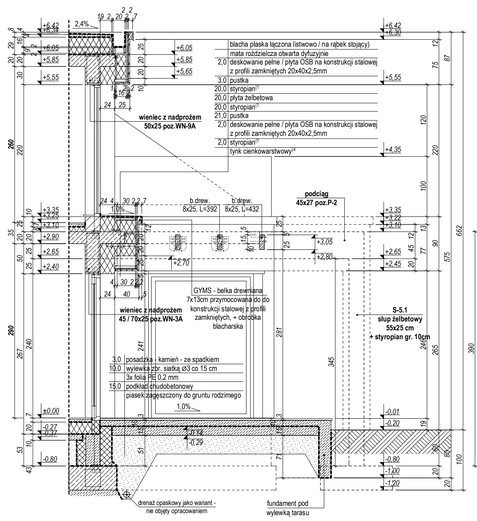www.mgprojekt.com.pl

# PRZEKRÓJ

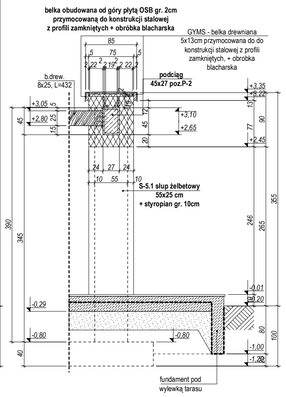


Przedstawiony rysunek jest chroniony prawem autorskim firmy MG PROJEKT

MG Projekt
03-112 Warszawa ul.Uczniowska tel. (22) 676-66-83 fax (22) 676-66-82 mob. 600-392-884
www.mgprojekt.com.pl

# ELEWACJE

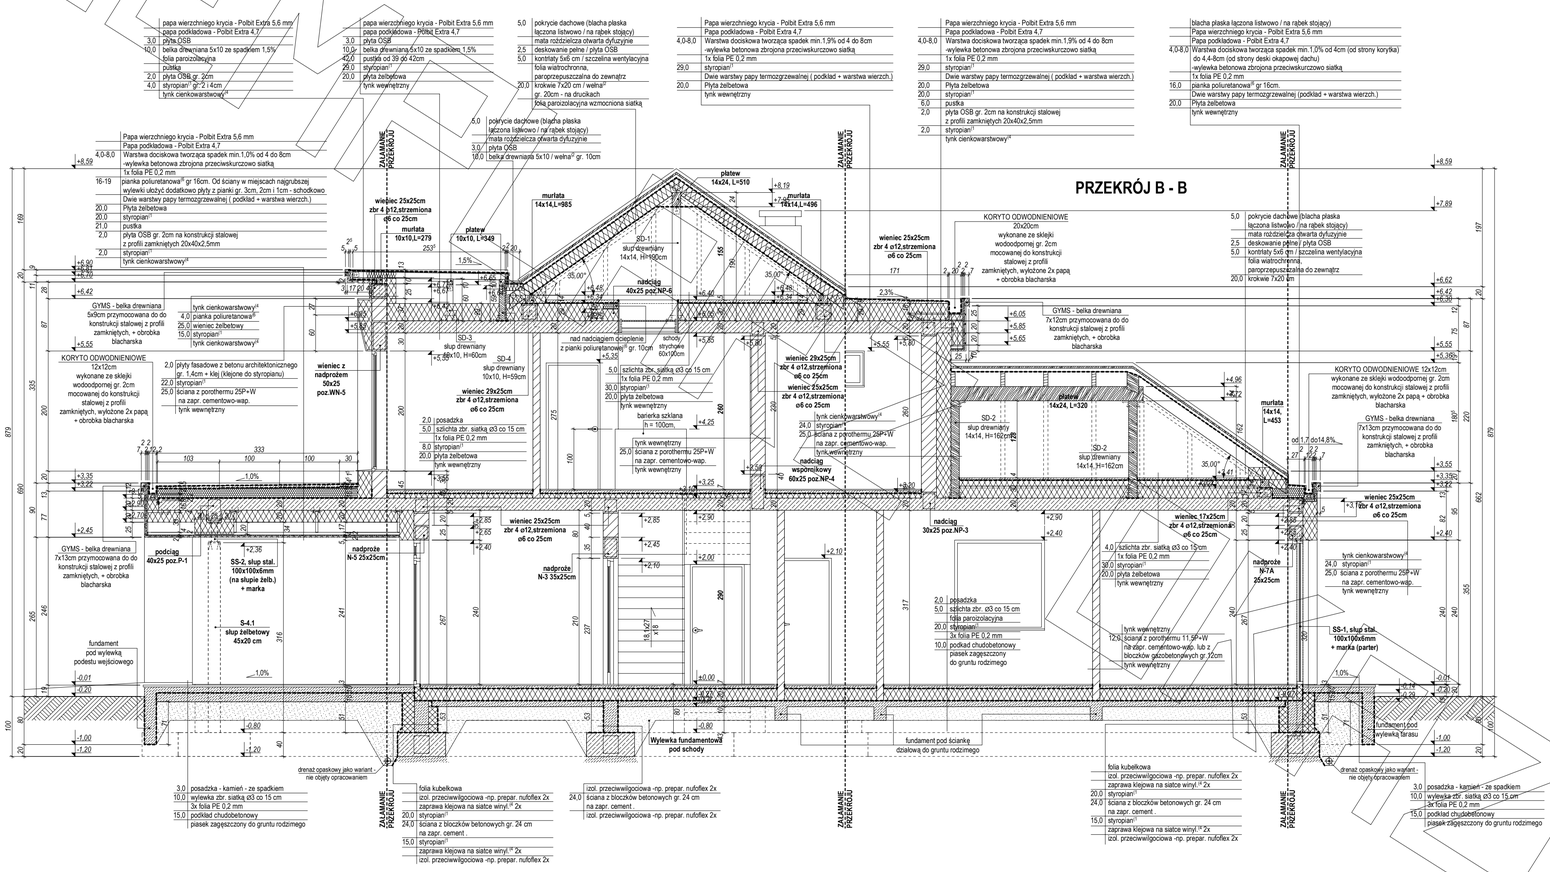


elewacja frontowa:




elewacja boczna:

MG Projekt

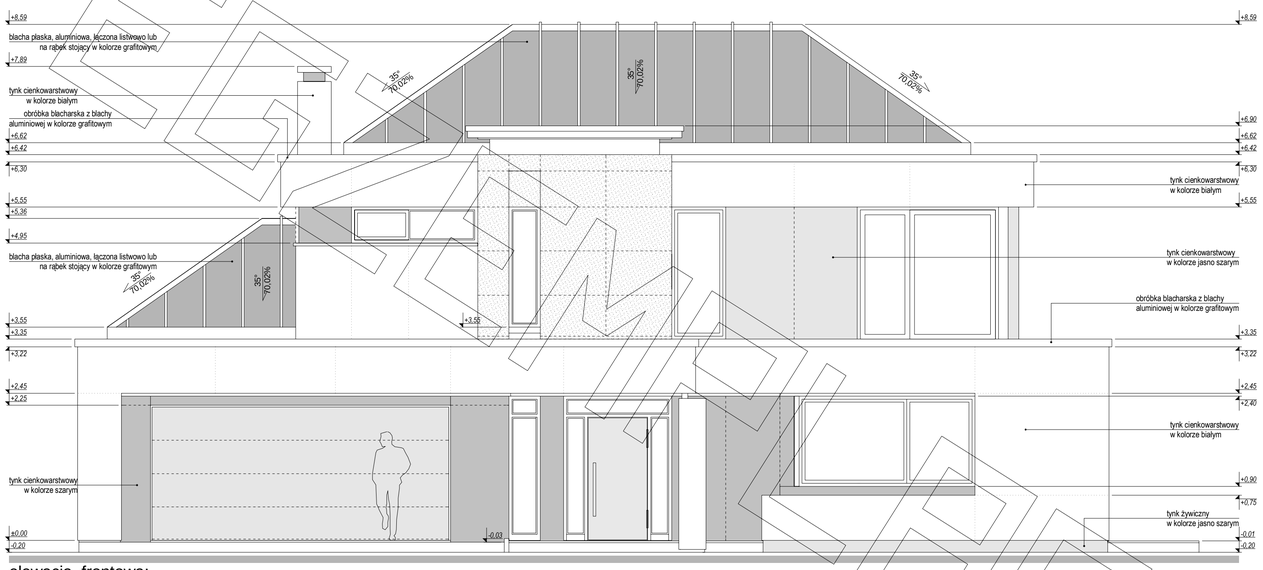Przedstawiony rysunek jest chroniony prawem autorskim firmy MG PROJEKT

03-112 Warszawa ul.Uczniowska tel. (22) 676-66-83 fax (22) 676-66-82 mob. 600-392-884

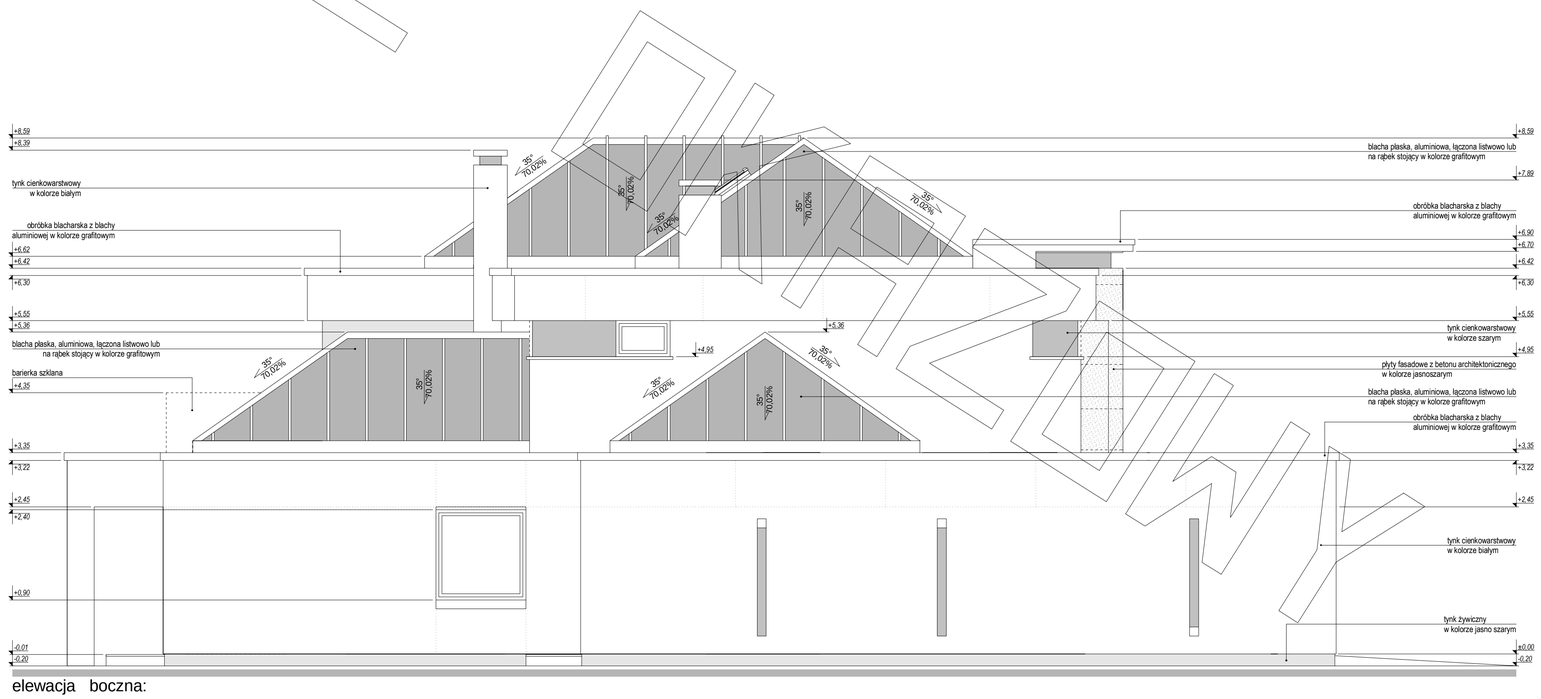www.mgprojekt.com.pl

# ELEWACJE




elewacja tylna:




elewacja boczna:

MG Projekt

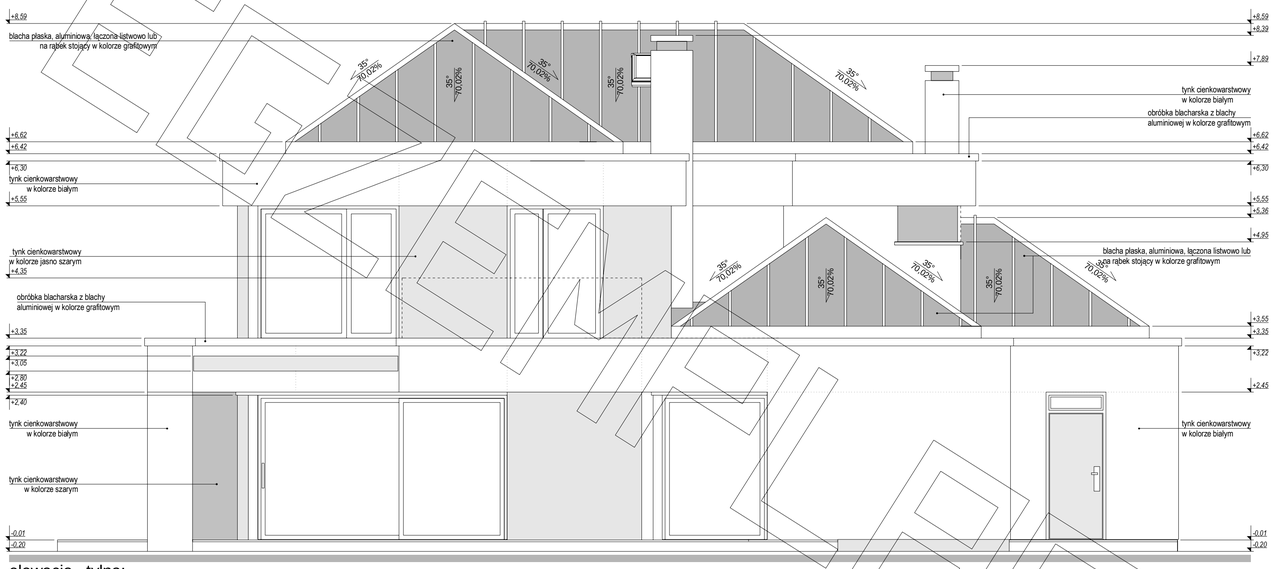Przedstawiony rysunek jest chroniony prawem autorskim firmy MG PROJEKT

03-112 Warszawa ul.Uczniowska tel. (22) 676-66-83 fax (22) 676-66-82 mob. 600-392-884

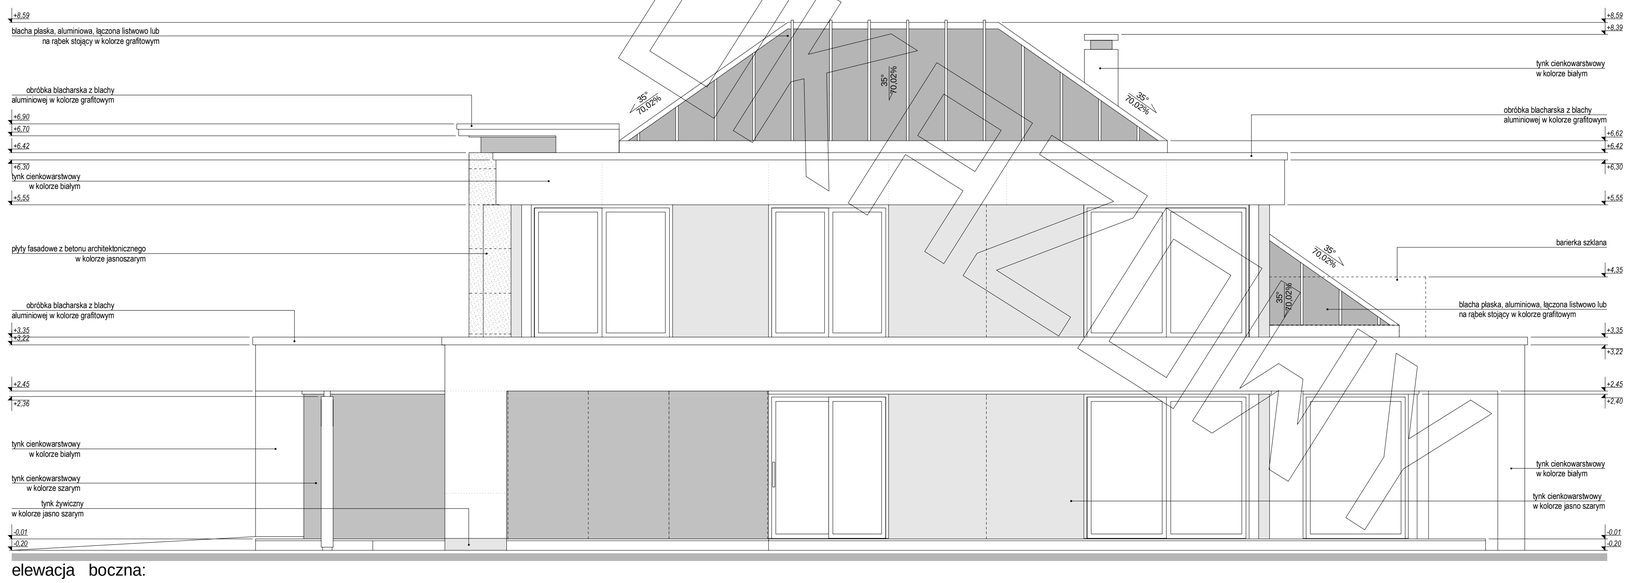www.mgprojekt.com.pl