



RZUT PARTERU

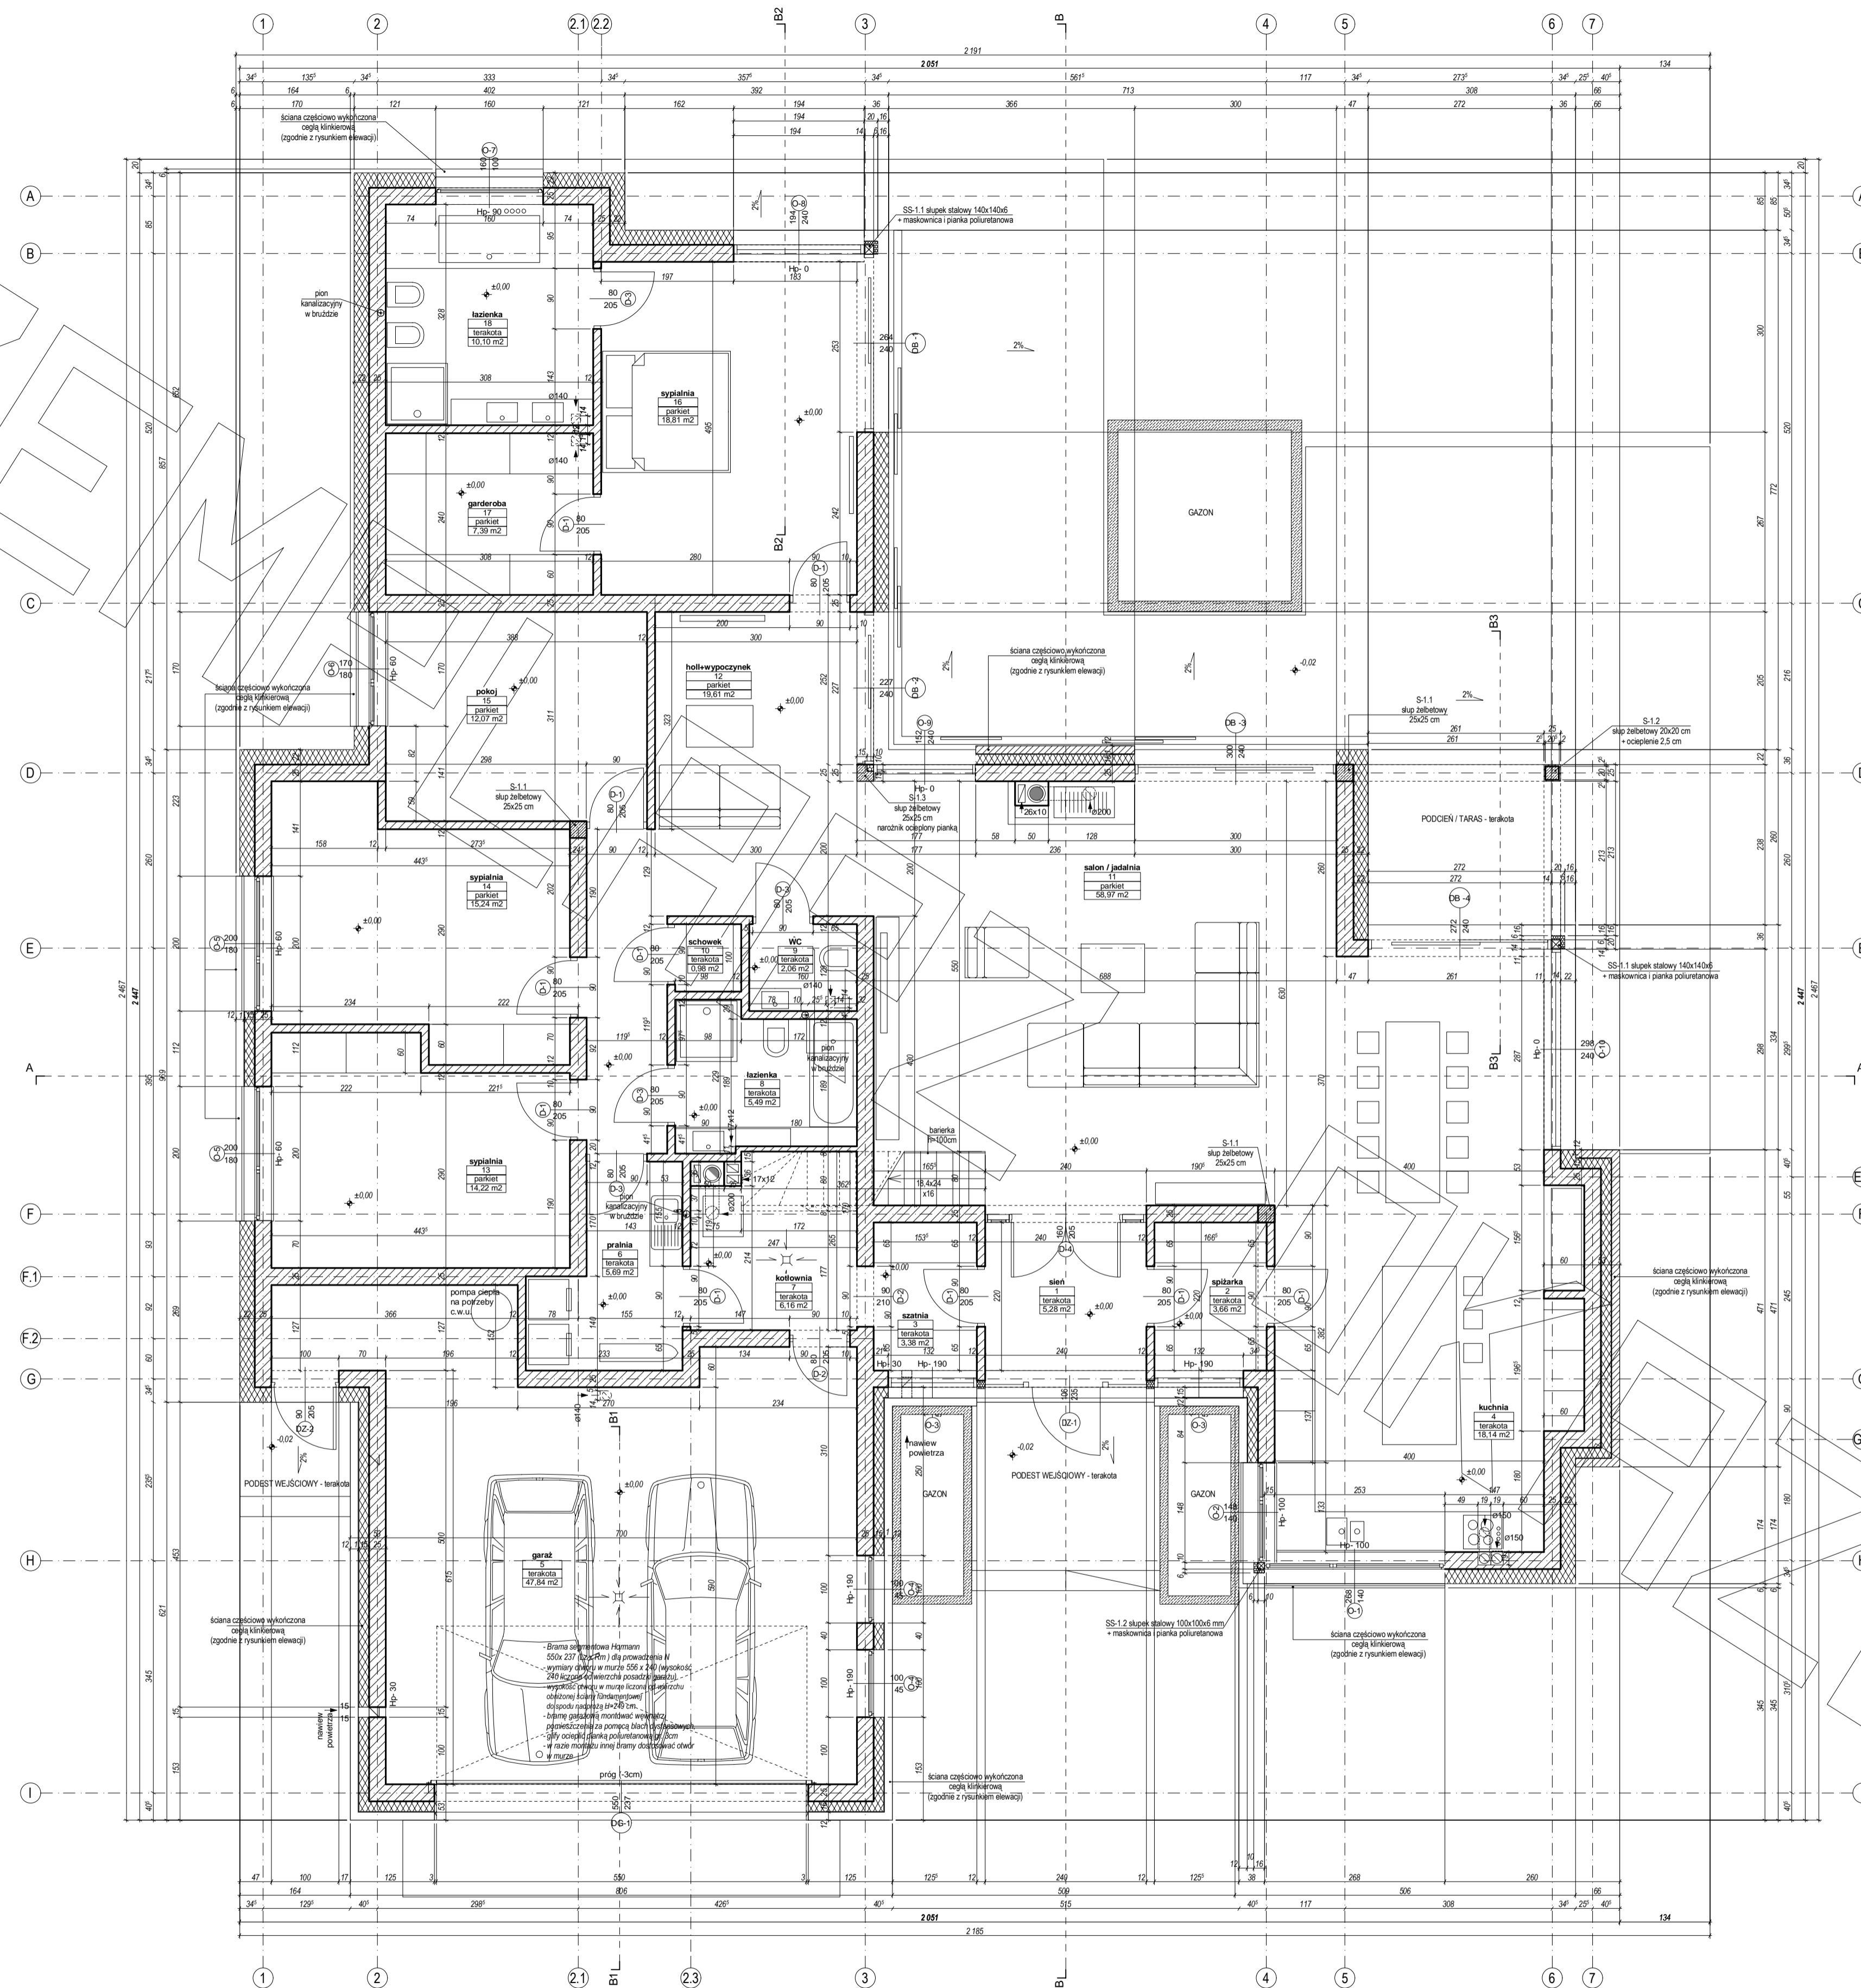


PRZEKRÓJ


PRZEKRÓJ A-A

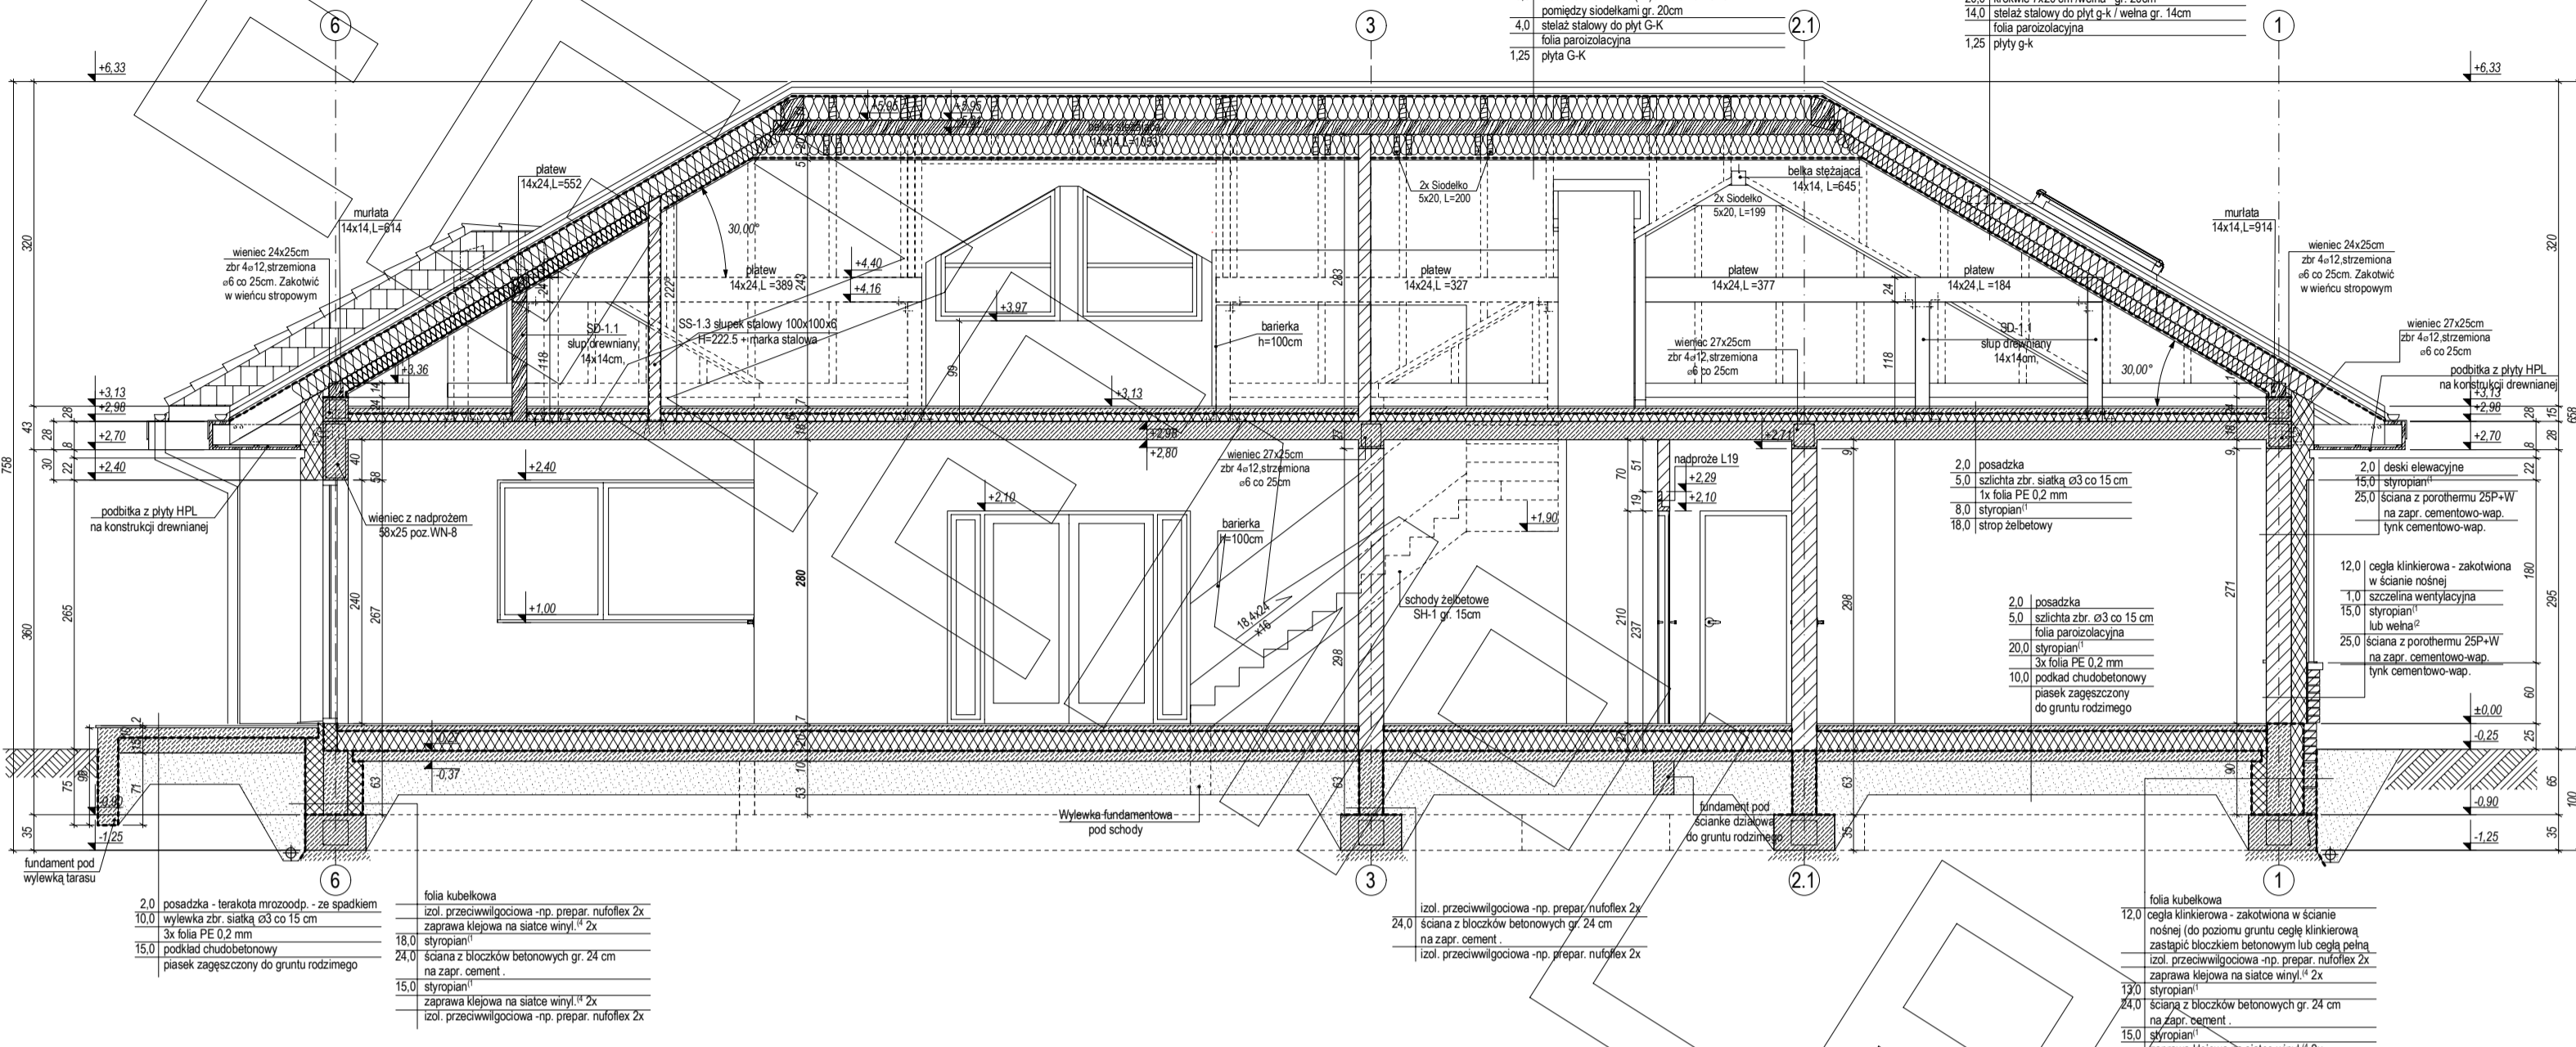


PRZEKRÓJ B1-B1

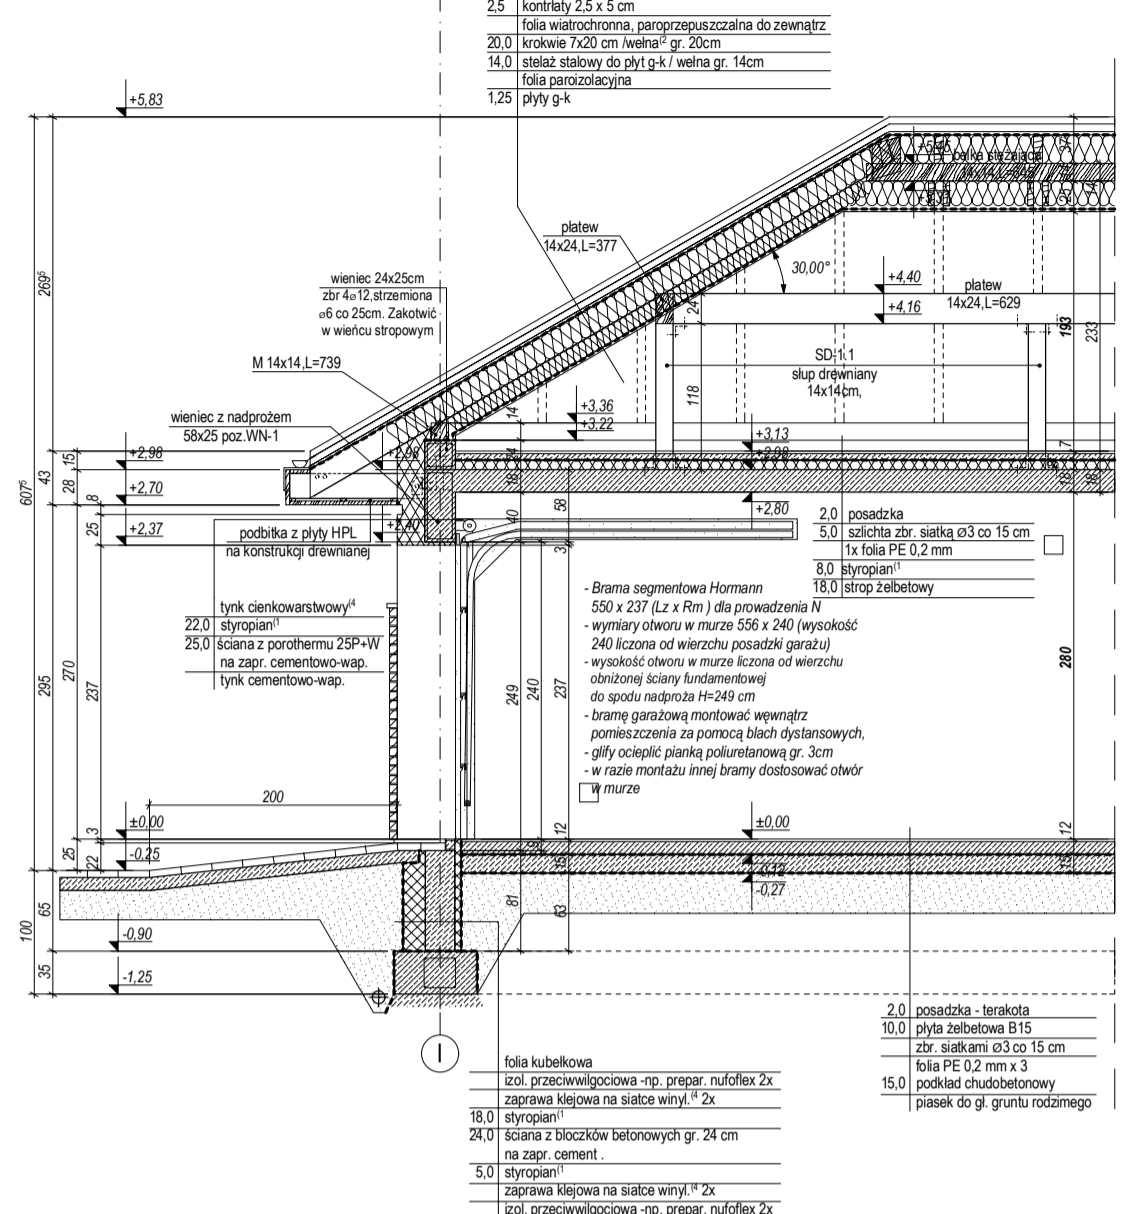


PRZEKRÓJ B2-B2

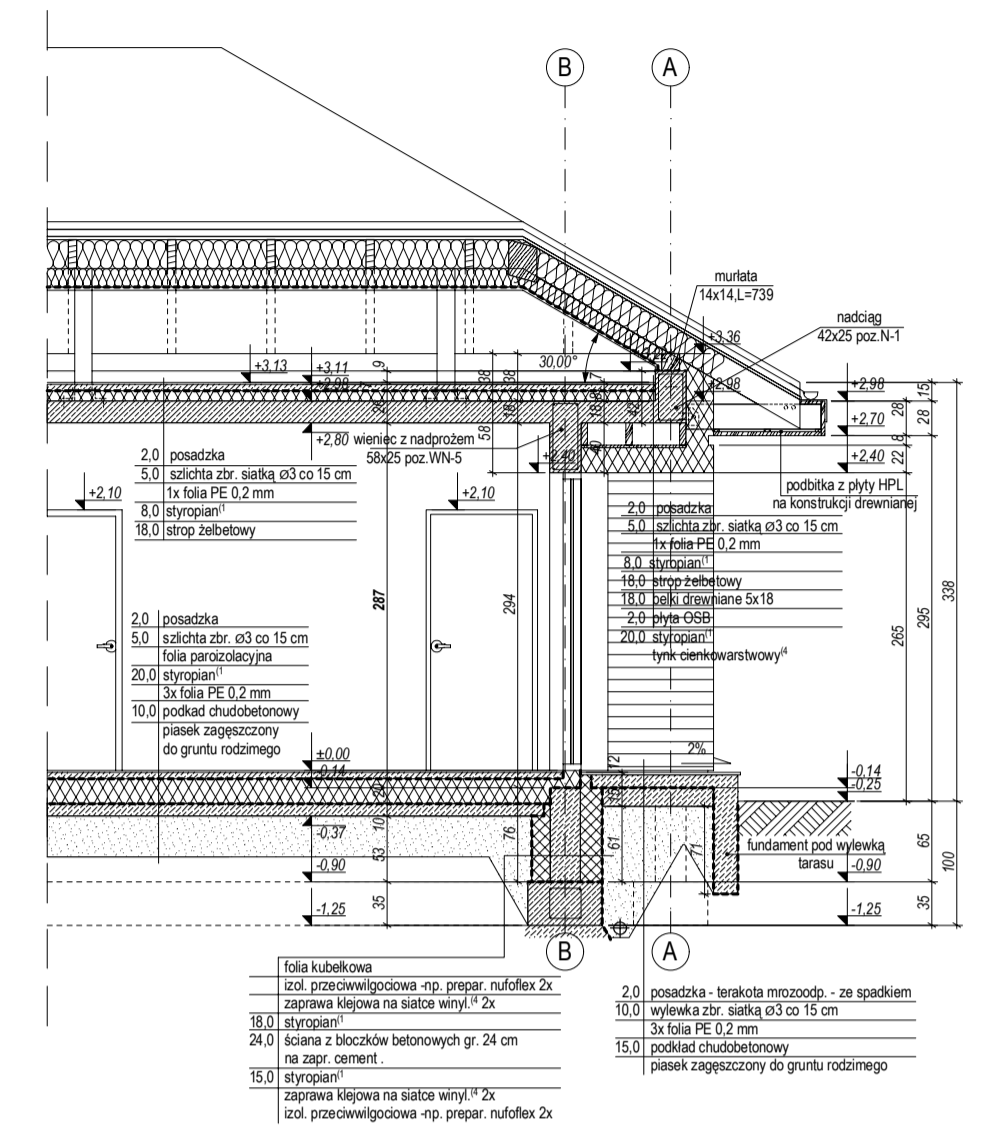


PRZEKRÓJ B-B

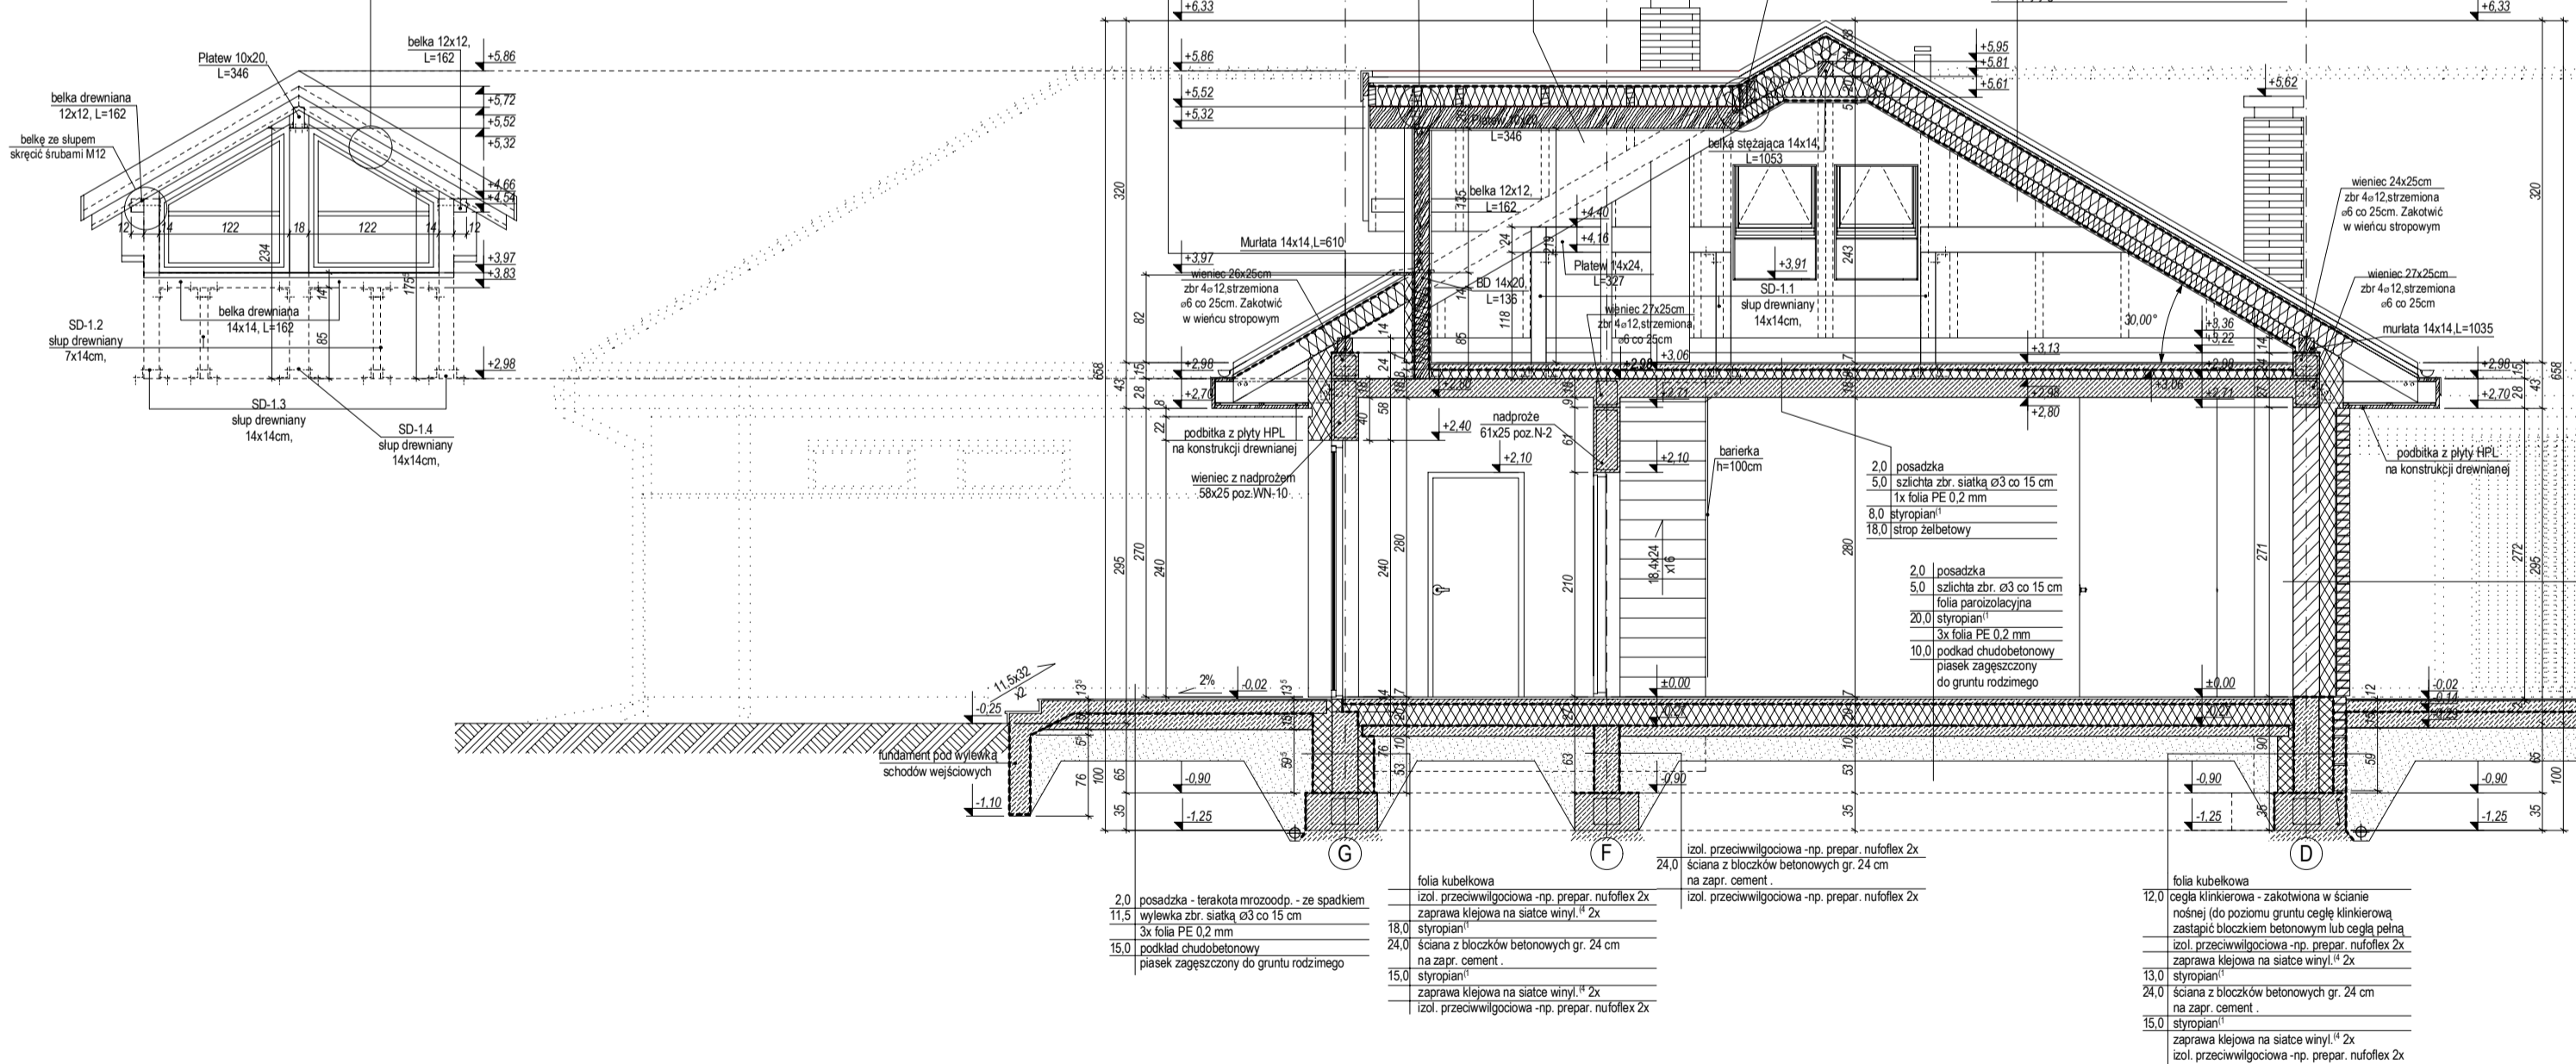


PRZEKRÓJ B3-B3

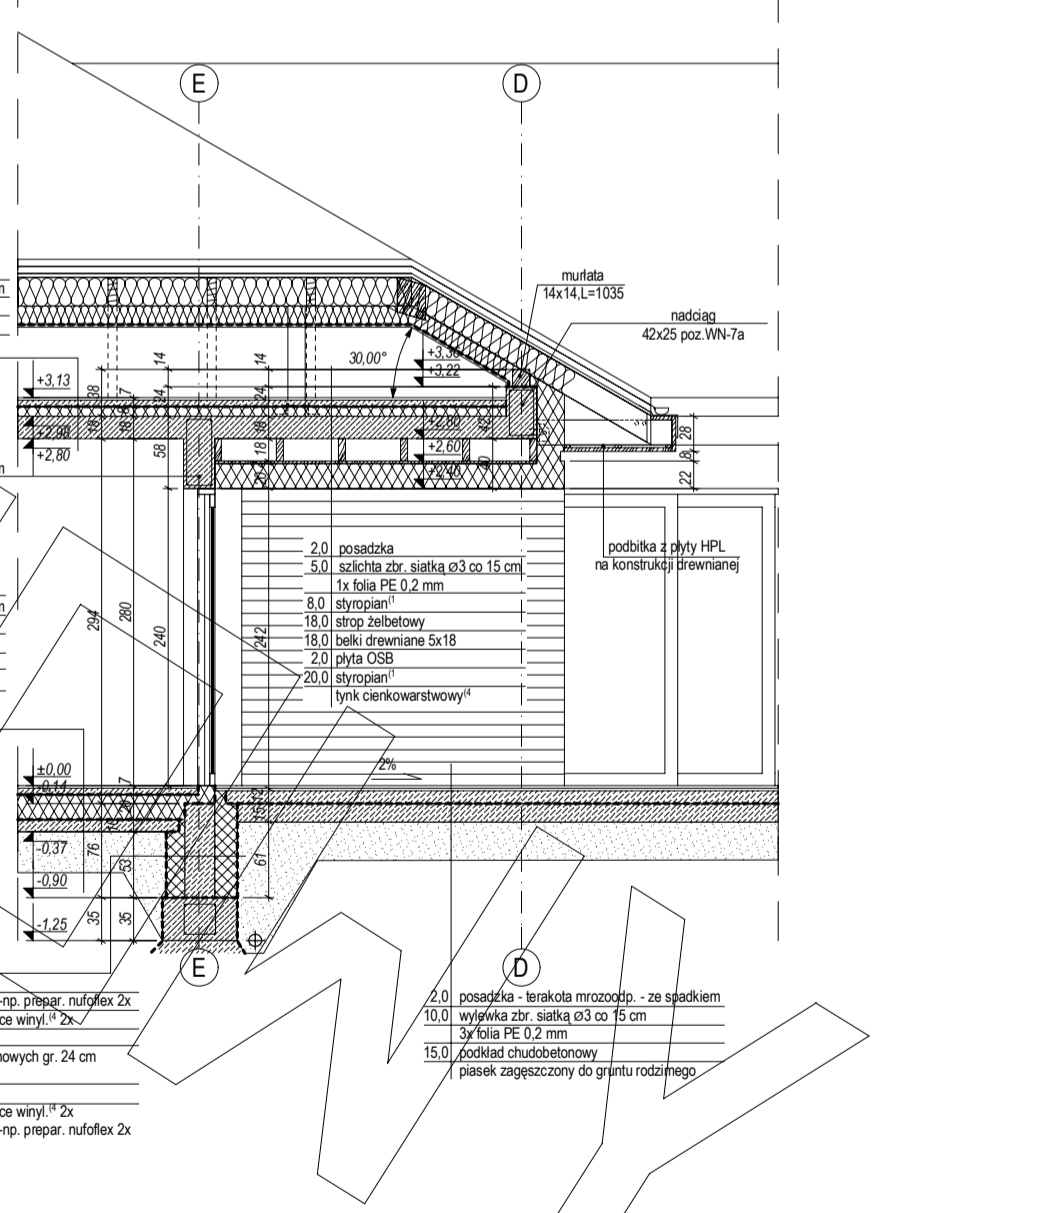


ELEWACJE

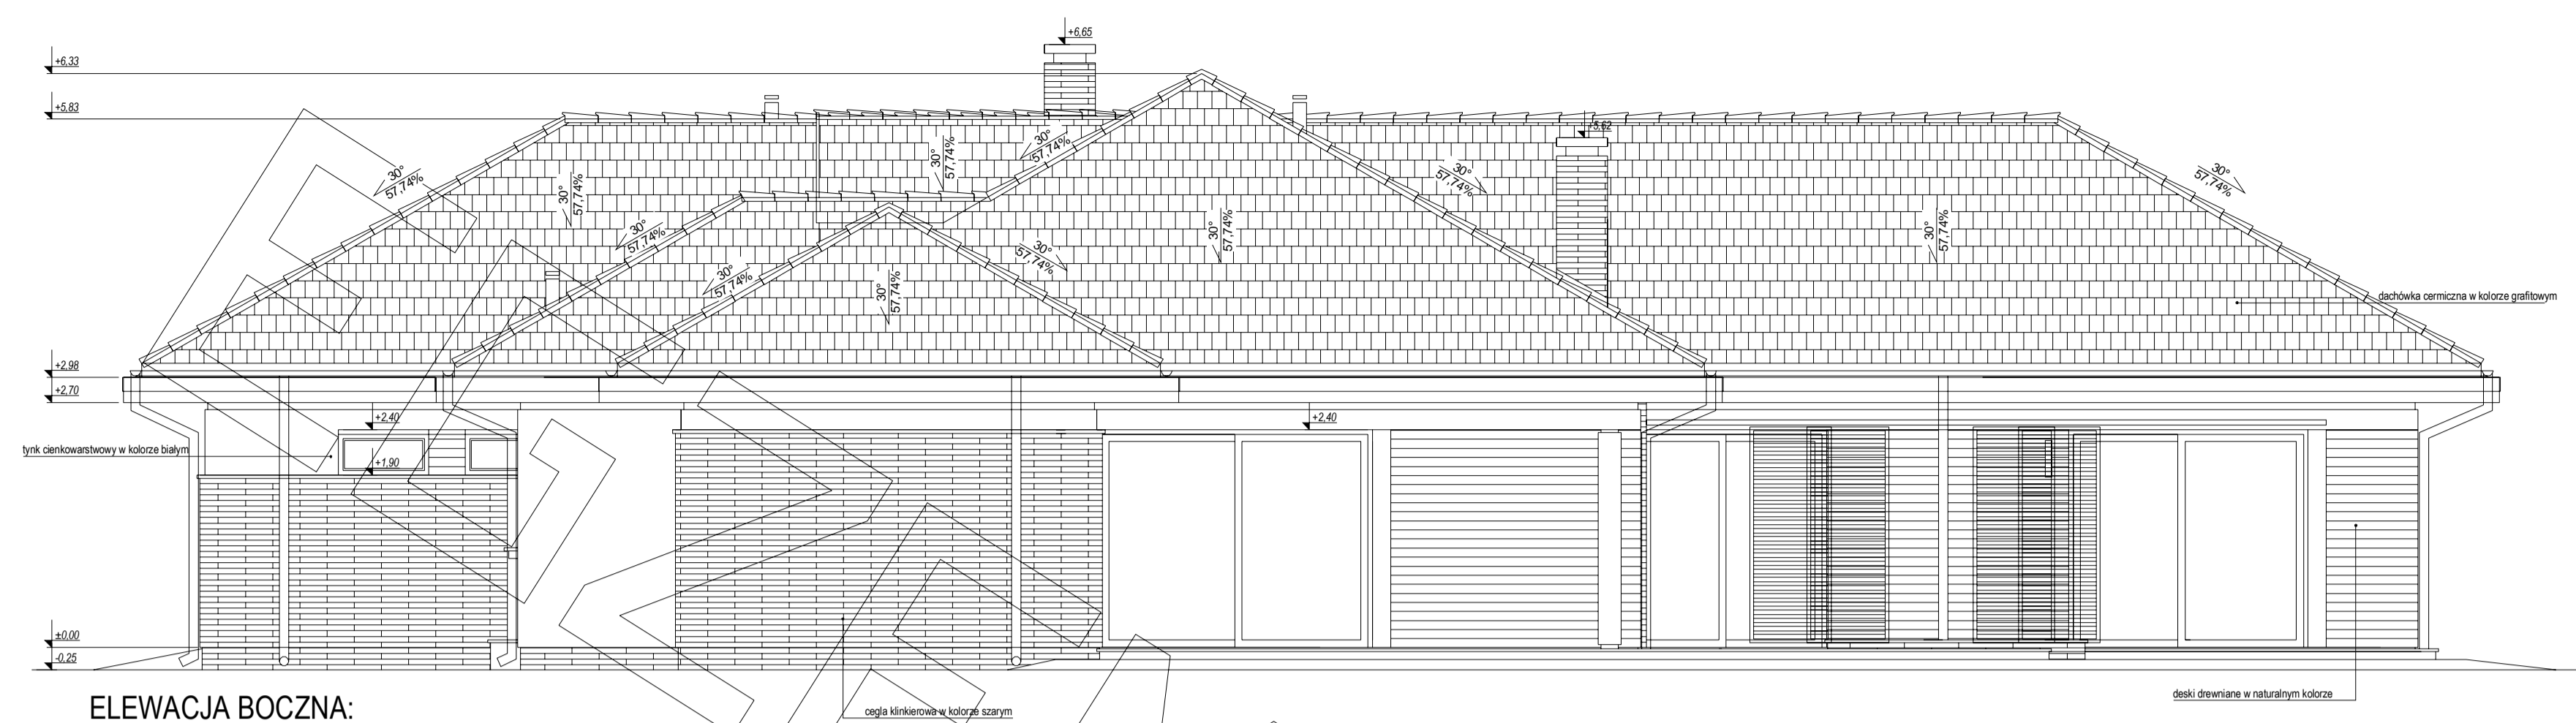


ELEWACJA BOCZNA:

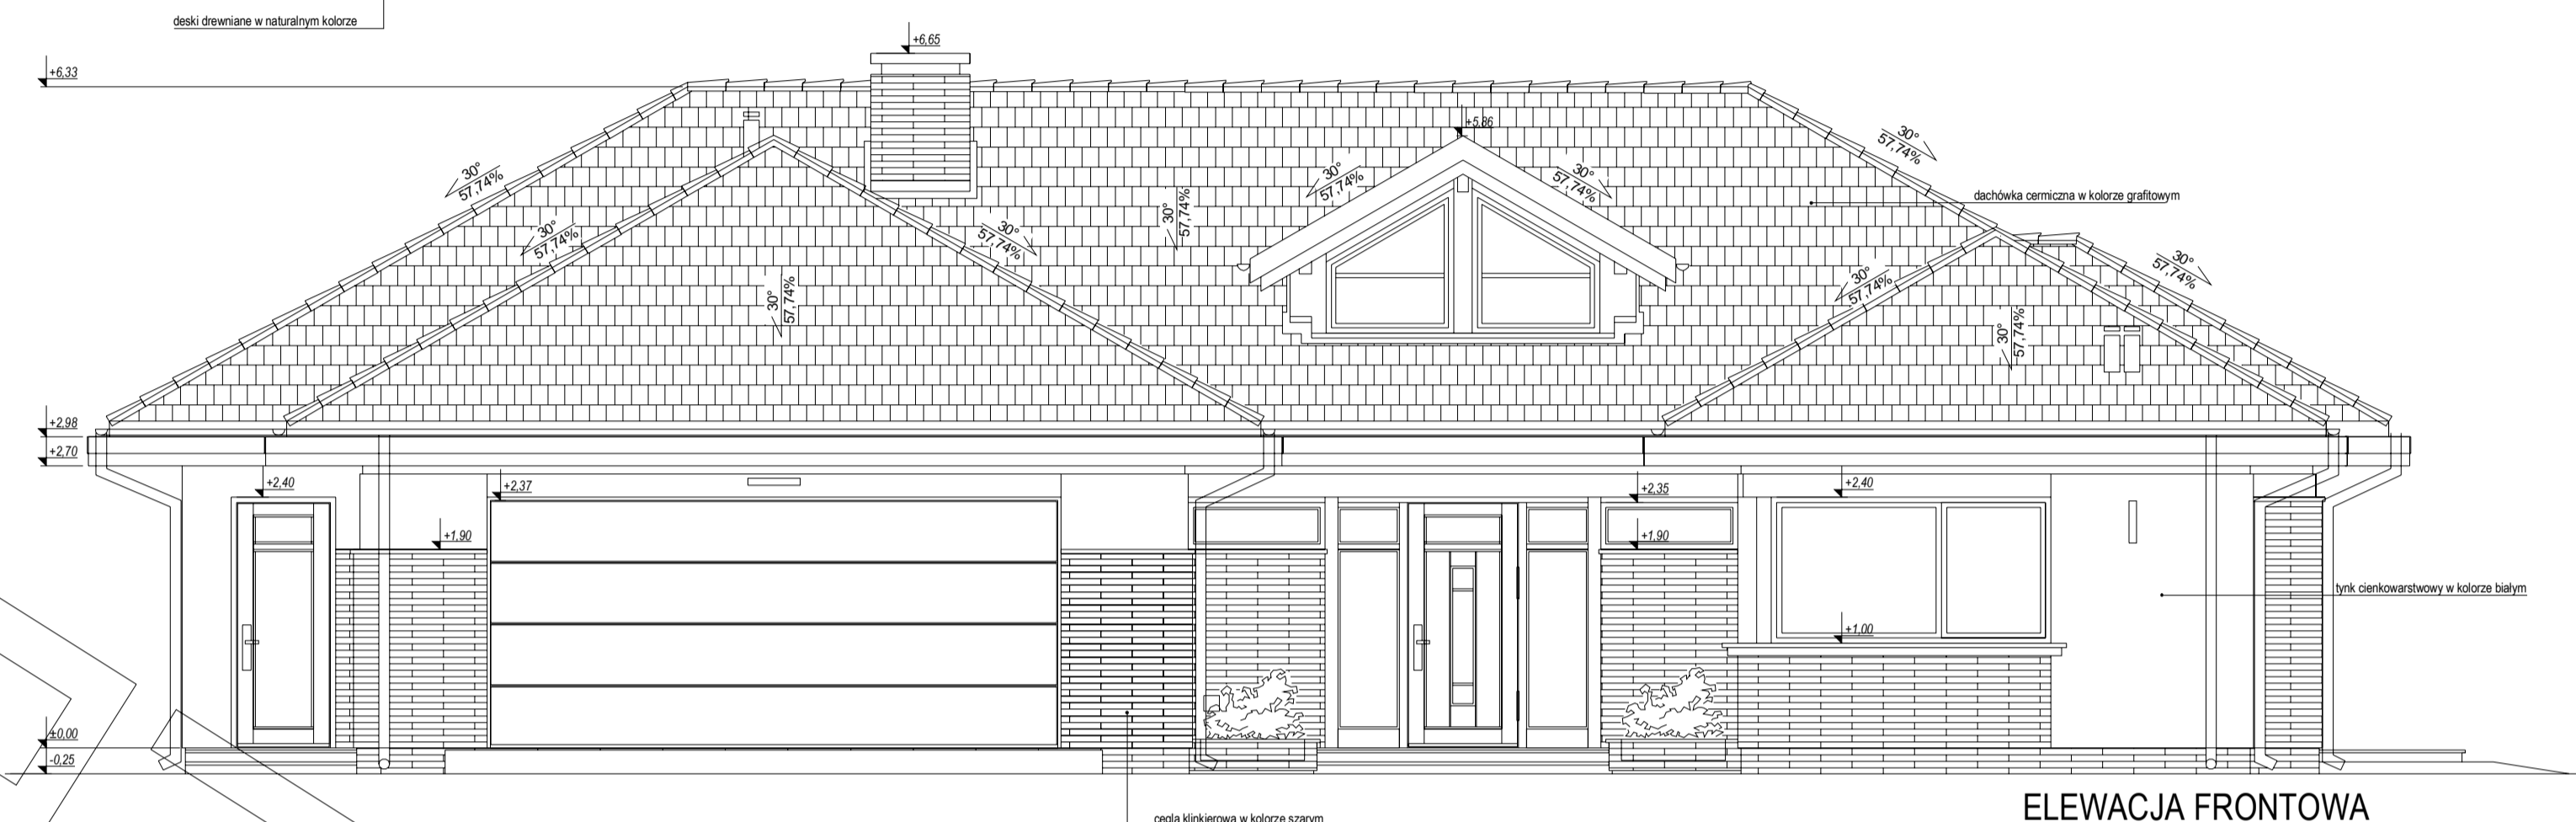

ELEWACJA FRONTOWA

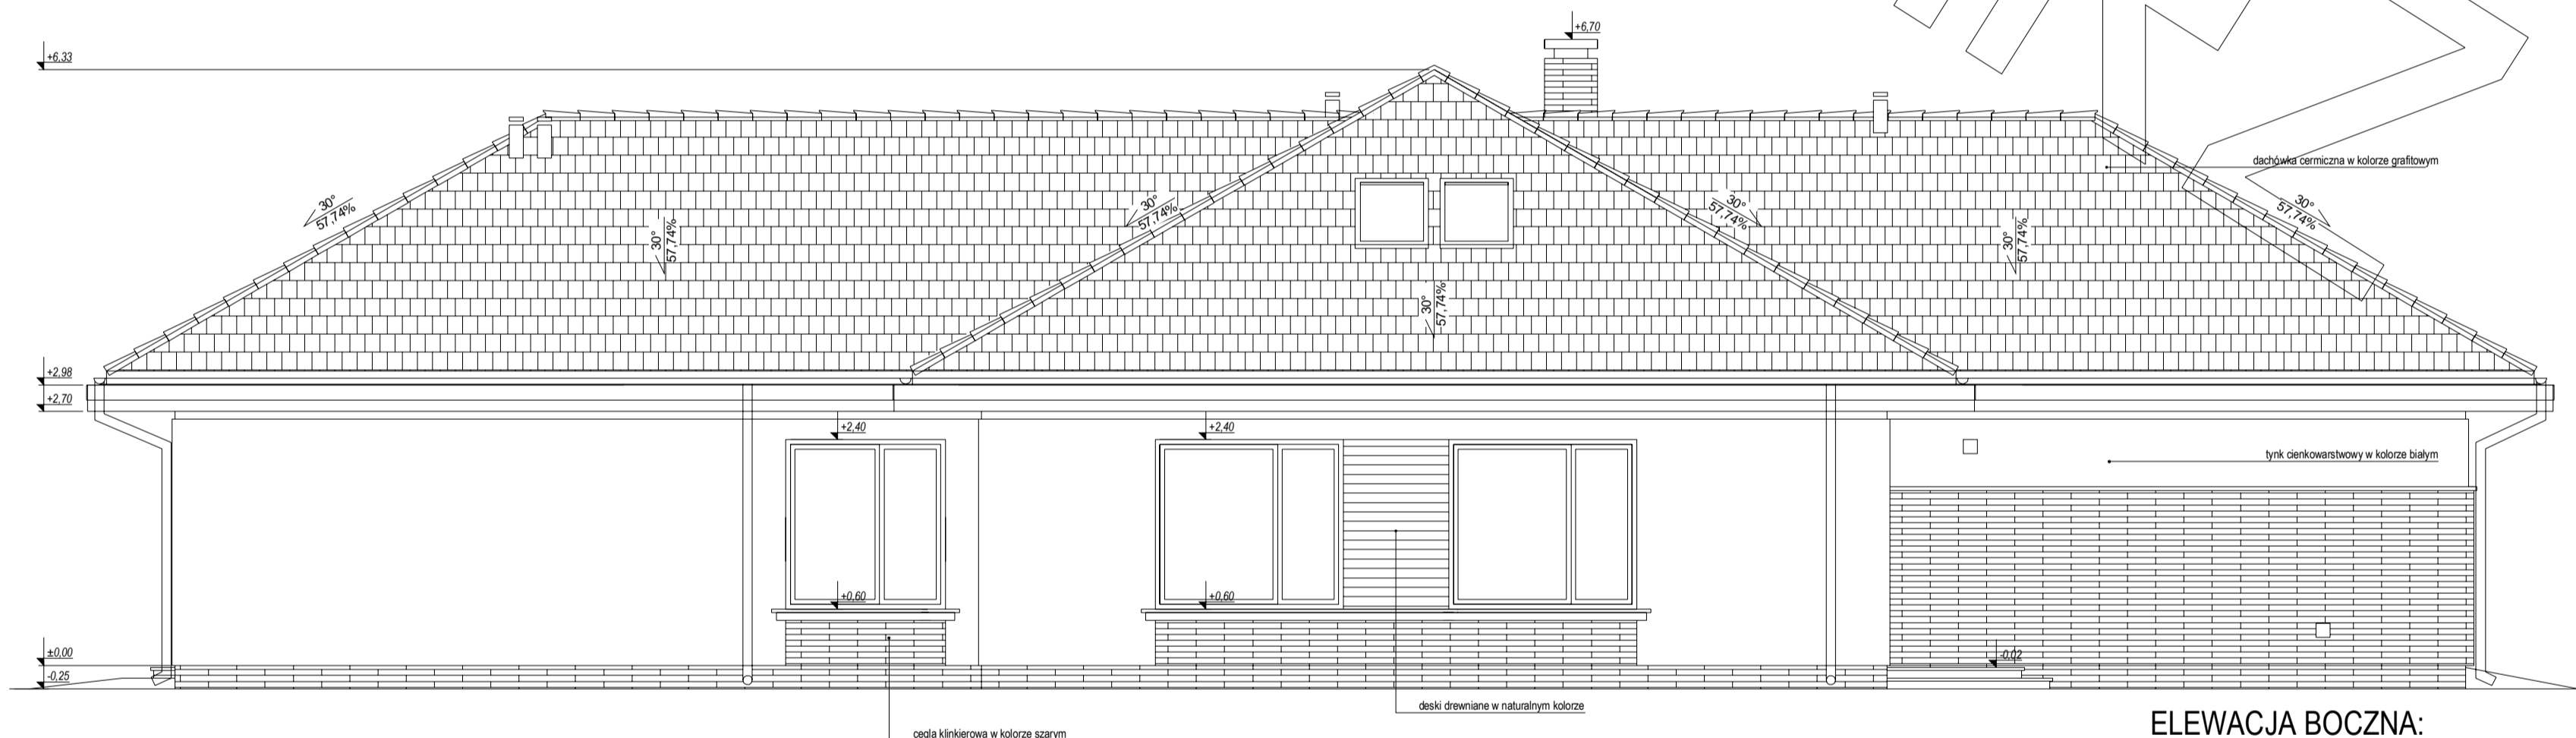

ELEWACJA BOCZNA:

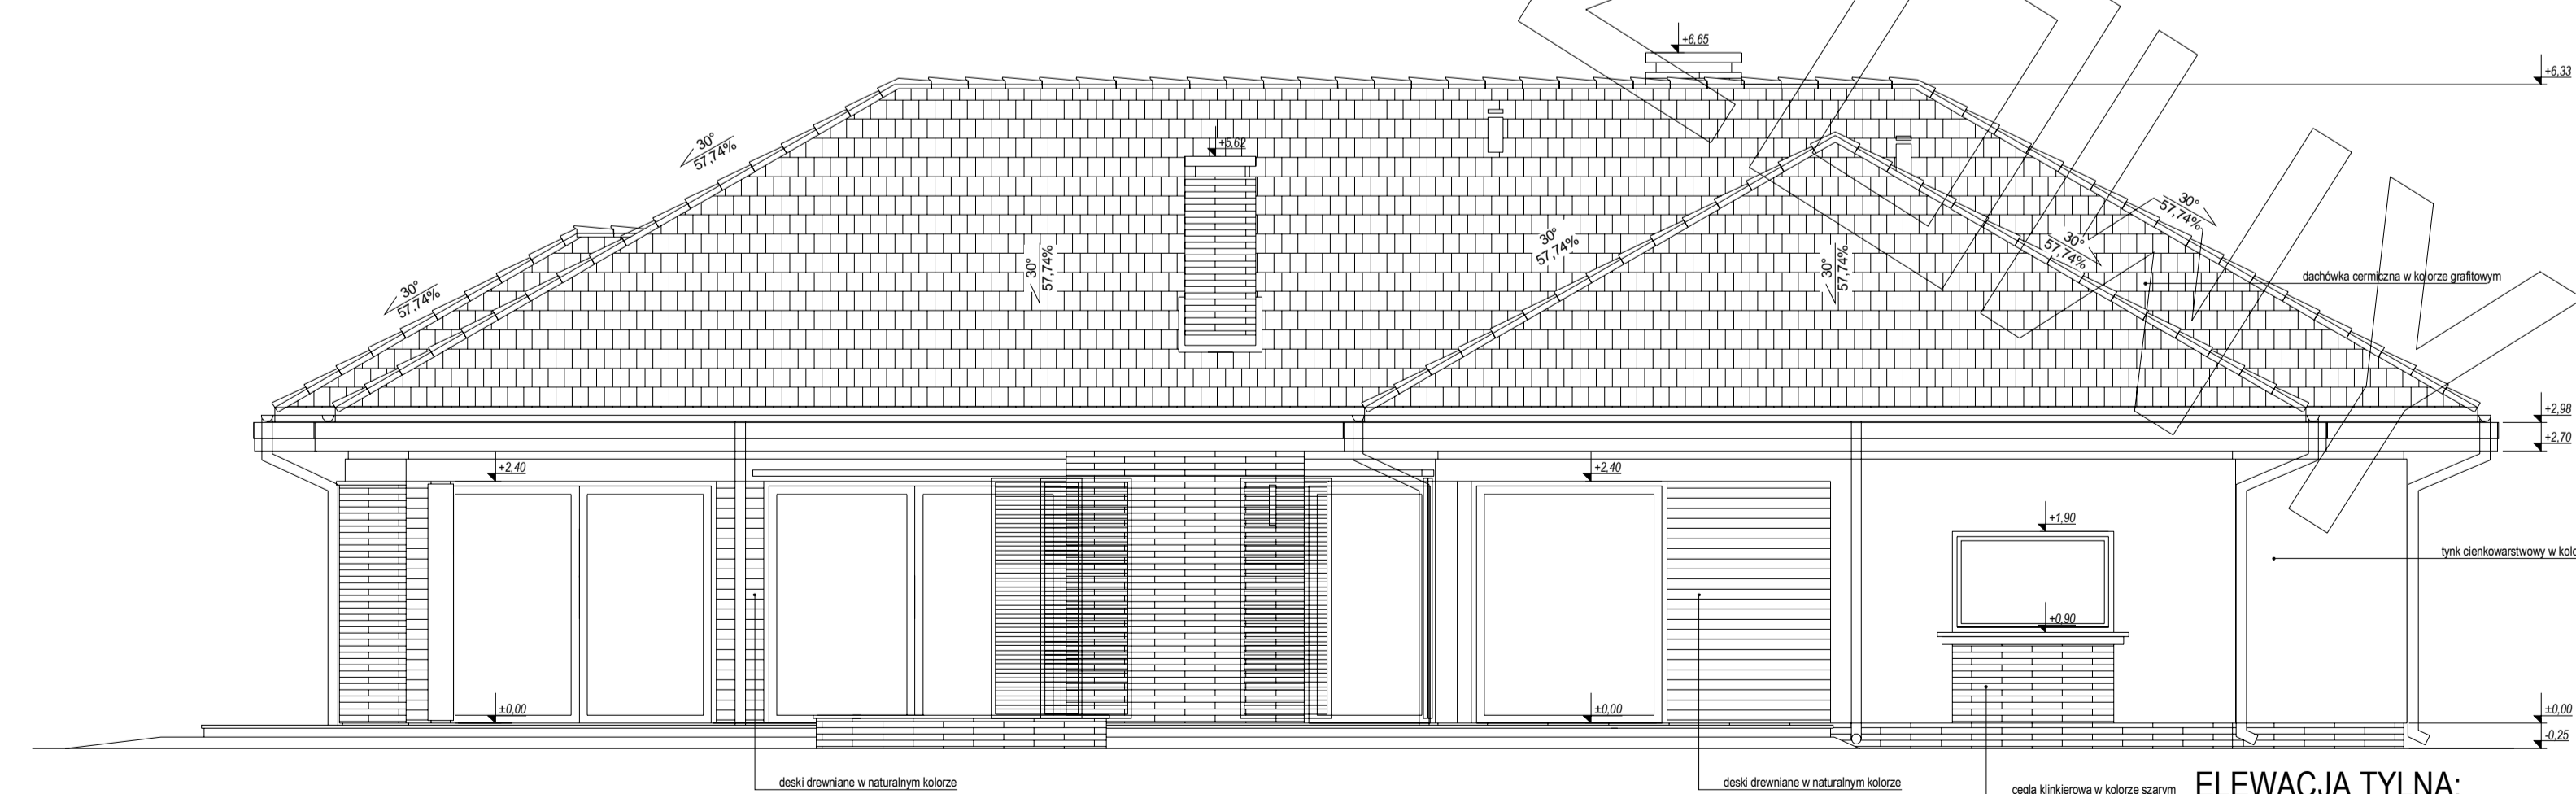

ELEWACJA TYLNA: