


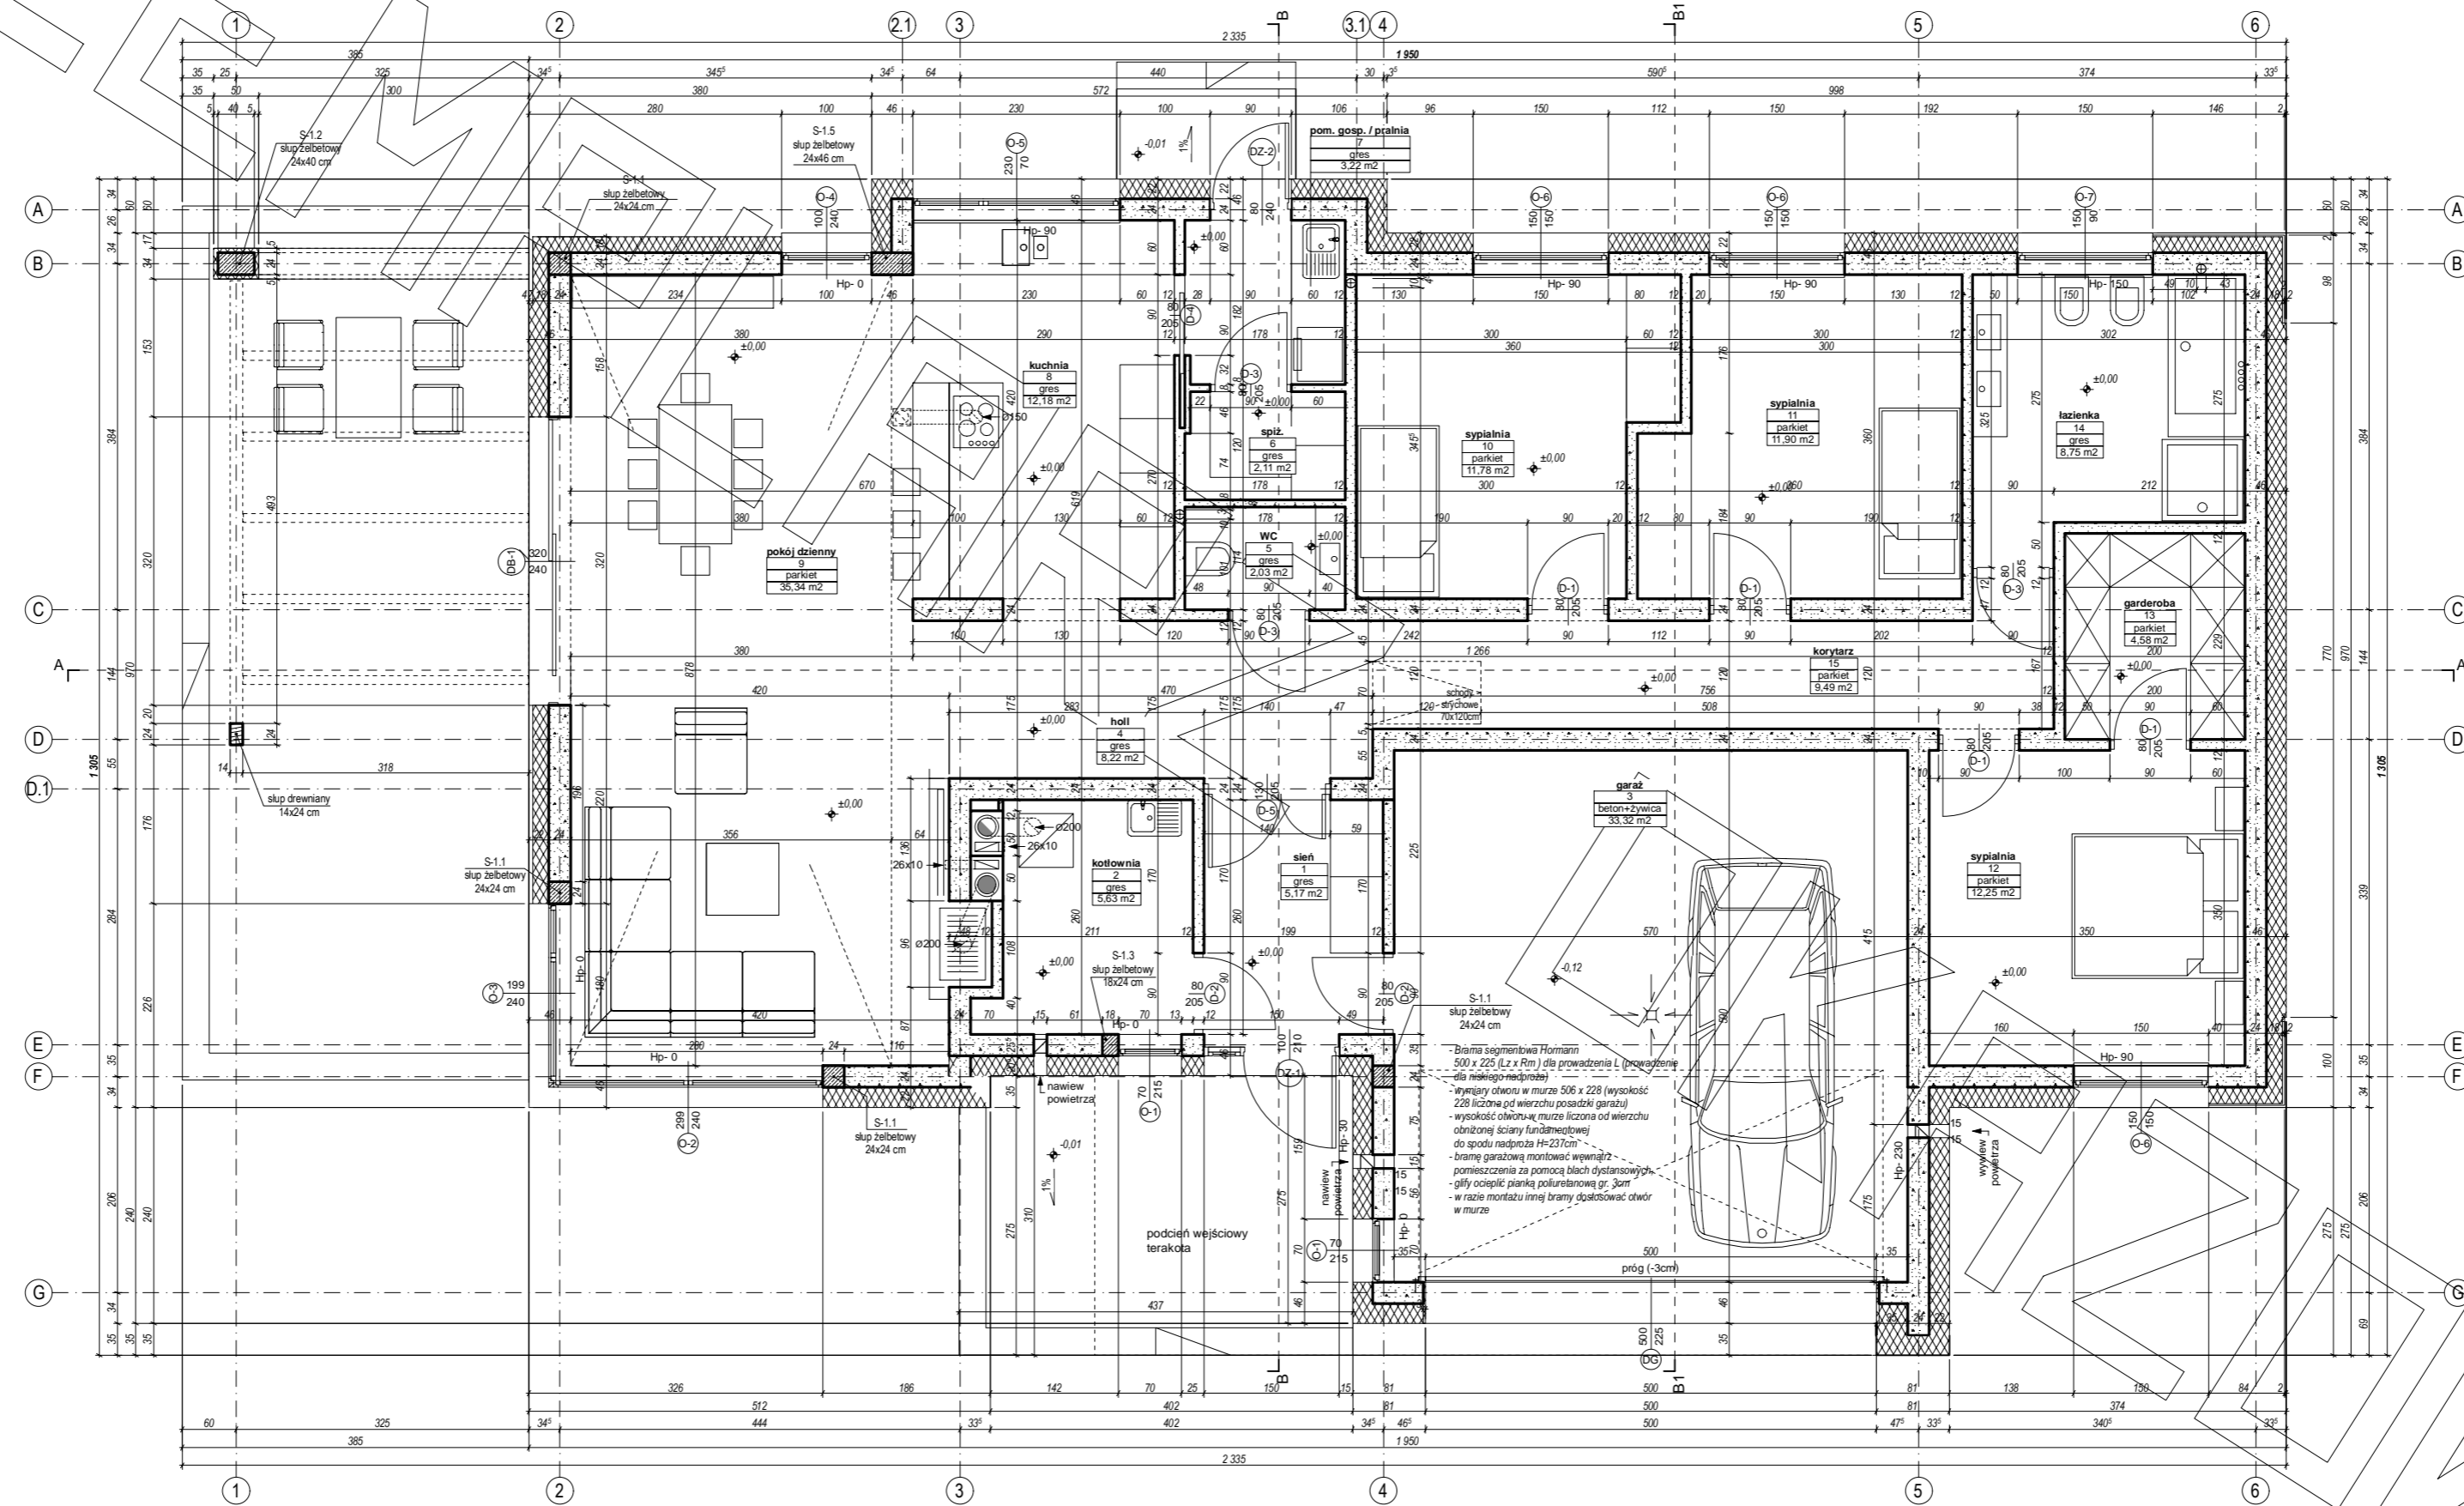
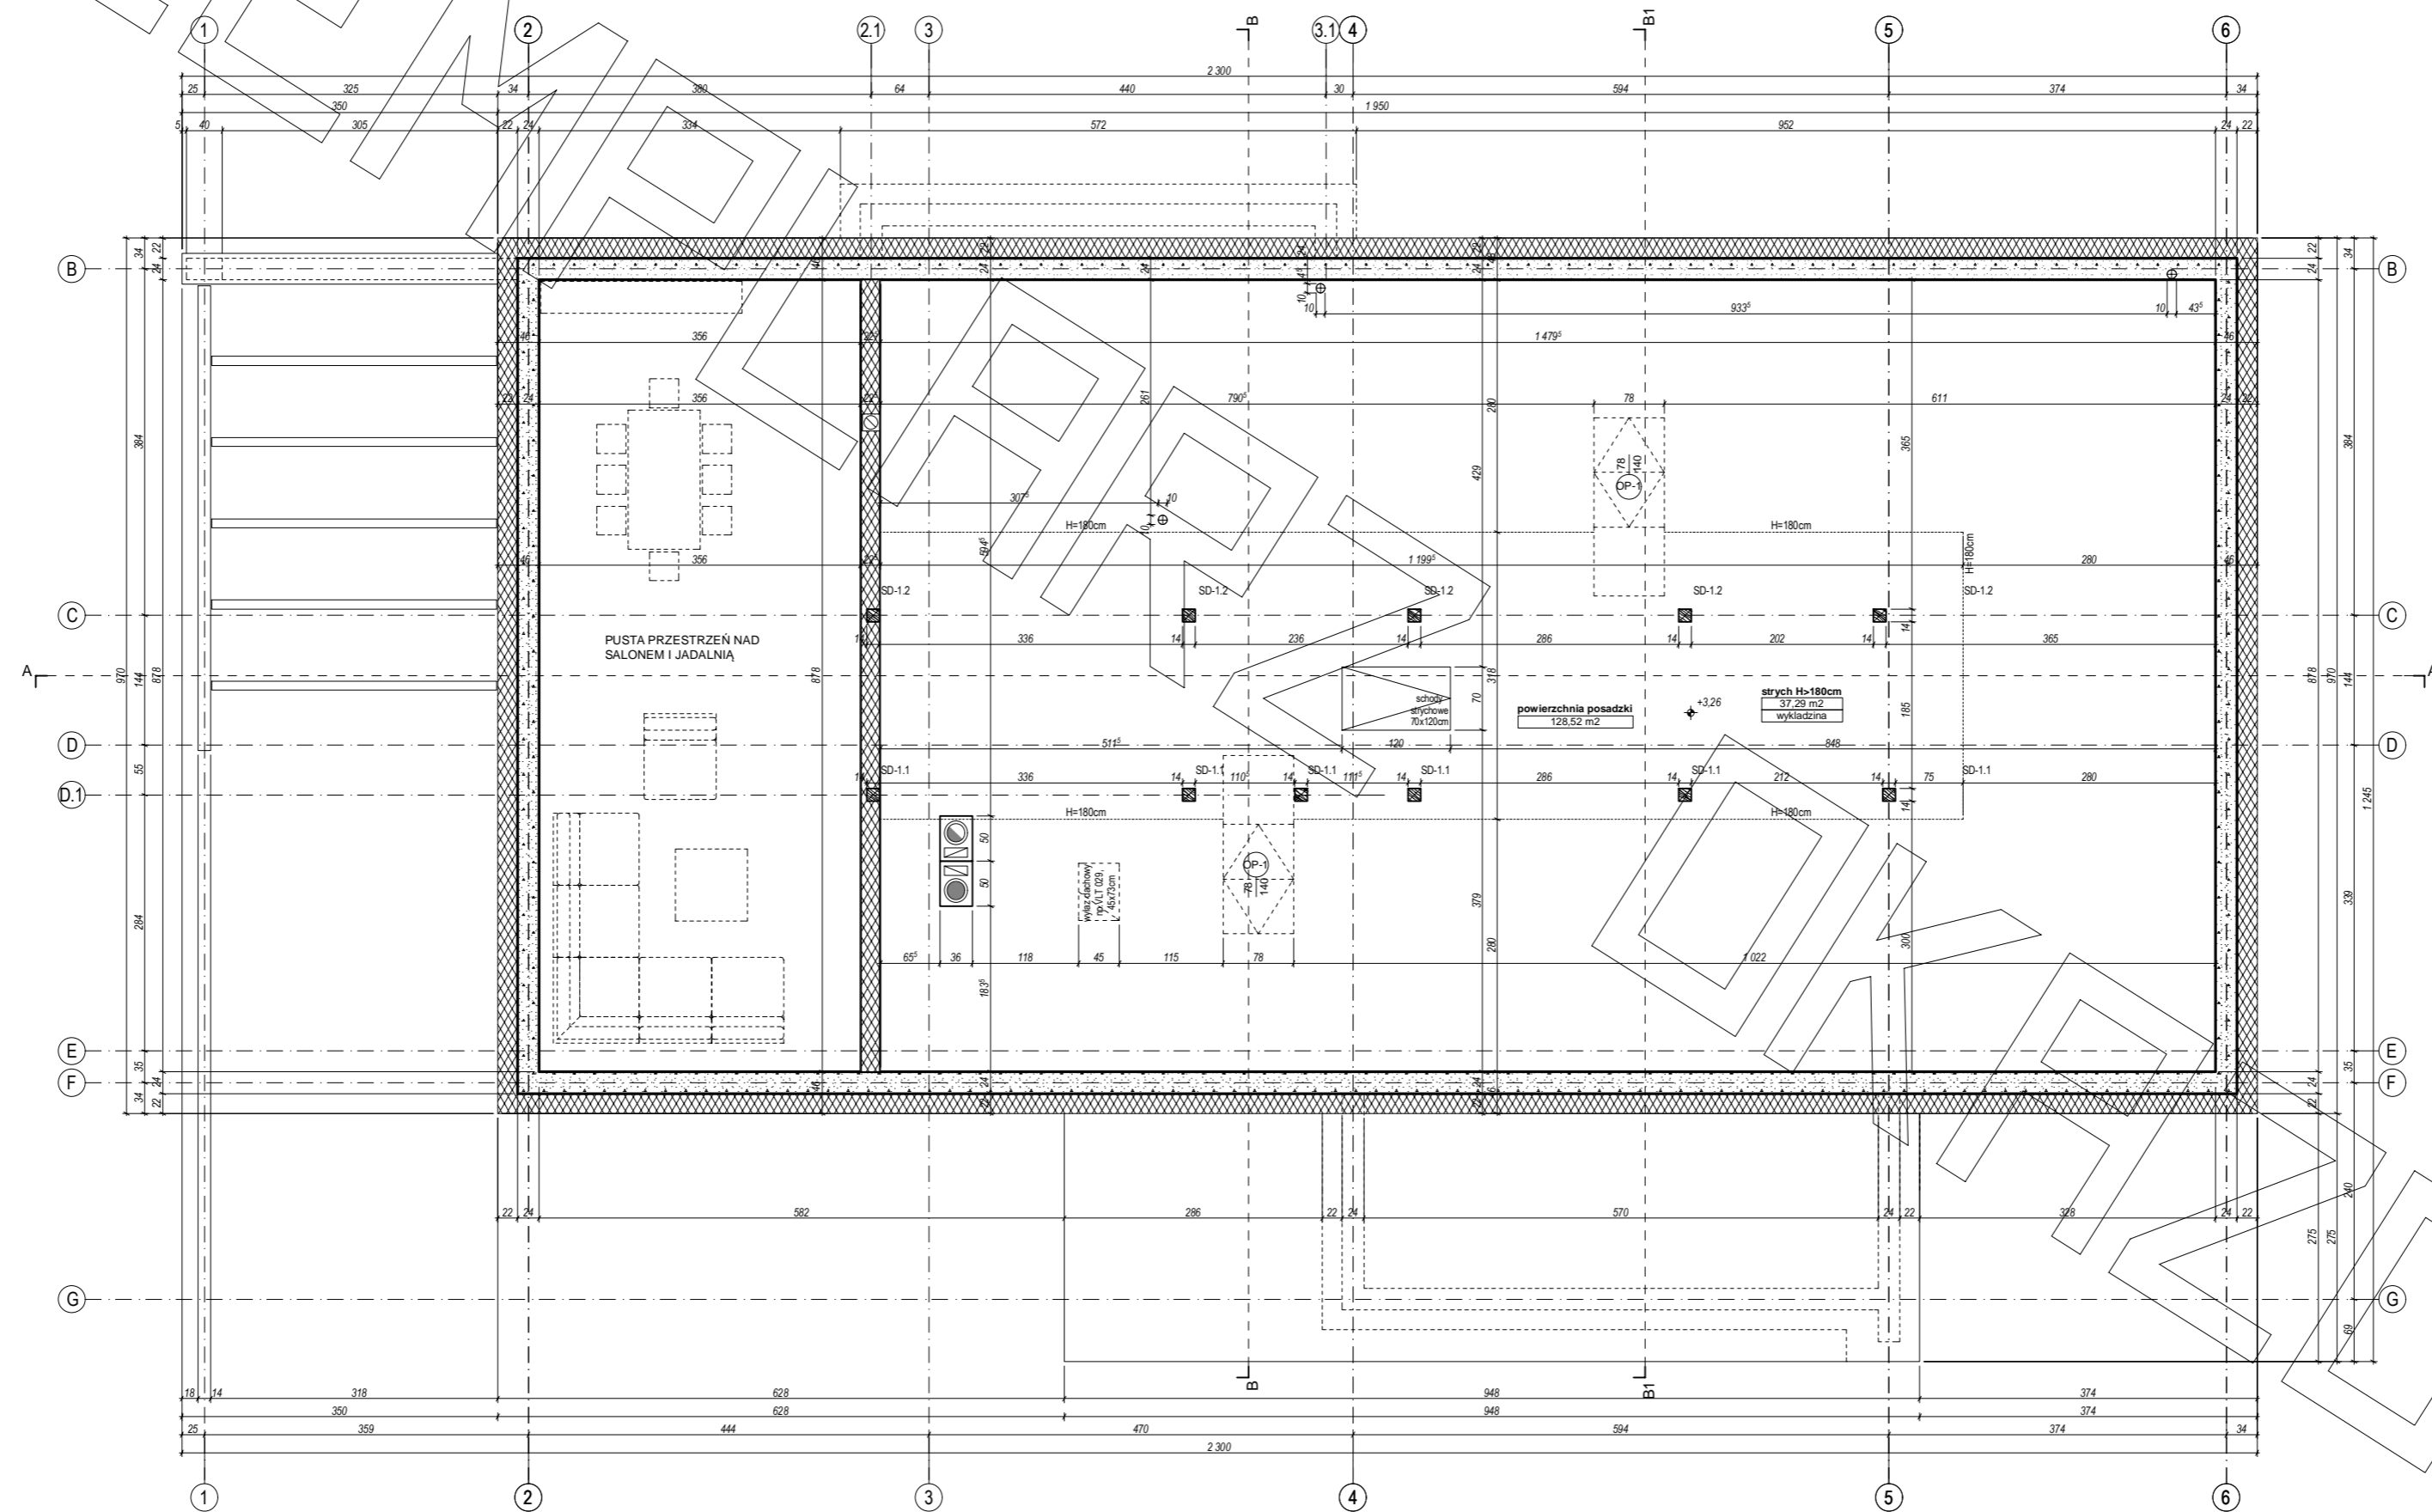



RZUT PARTERU

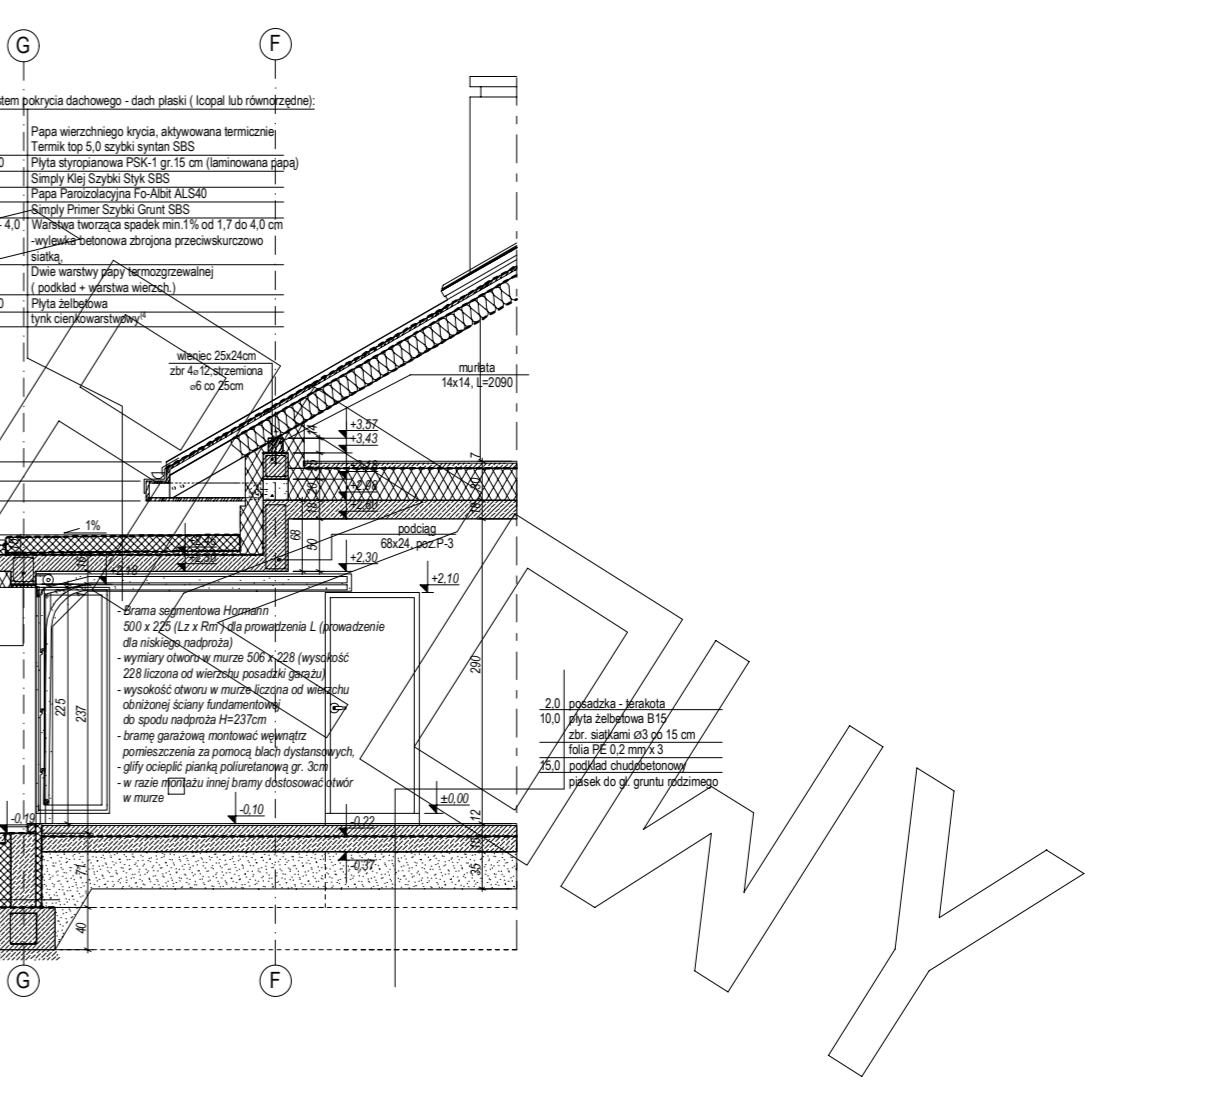


RZUT PODDASZA

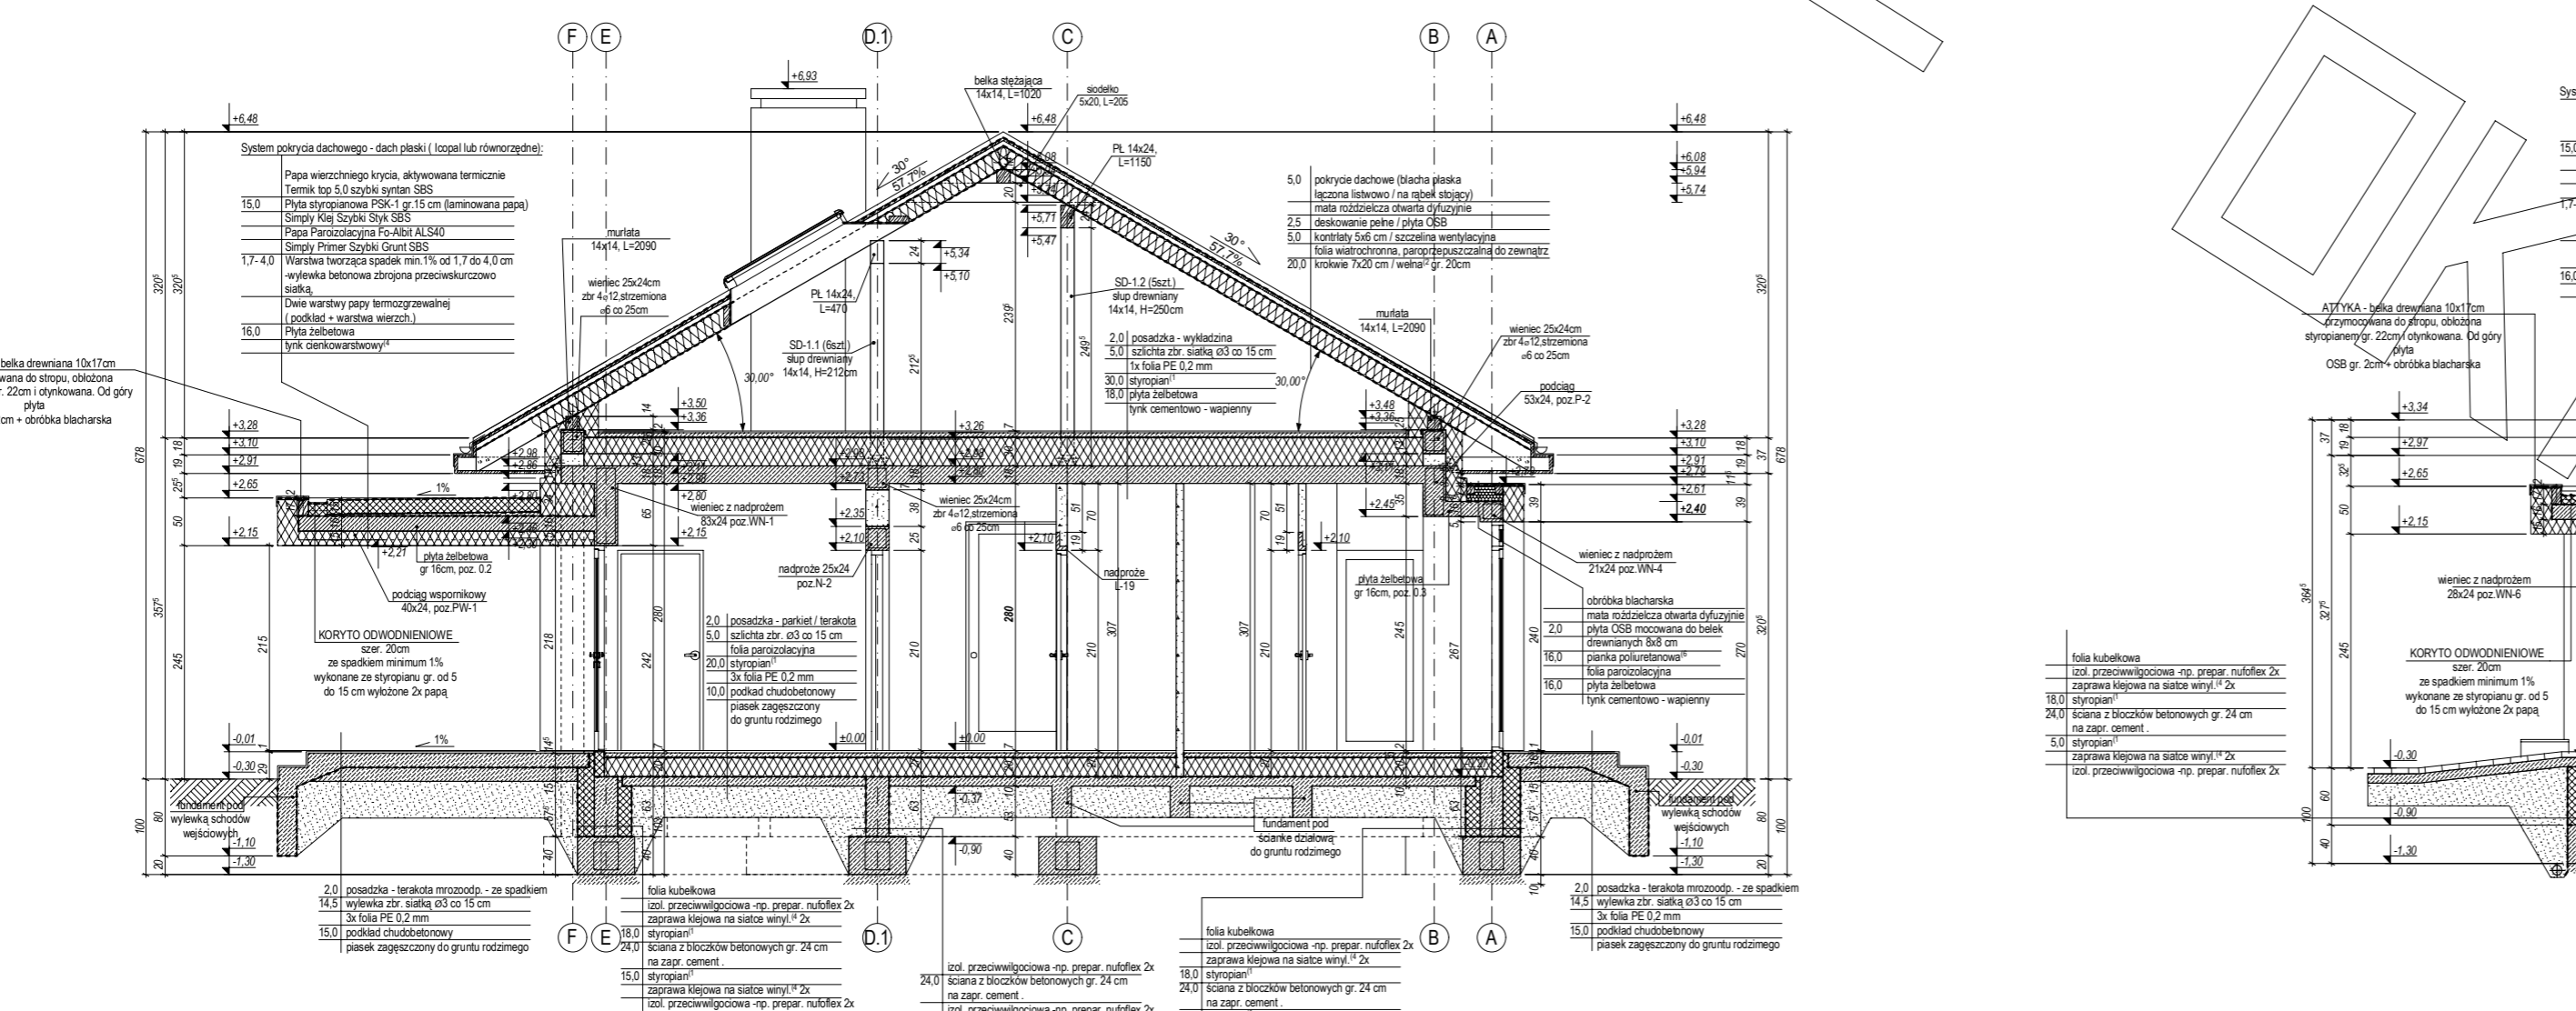

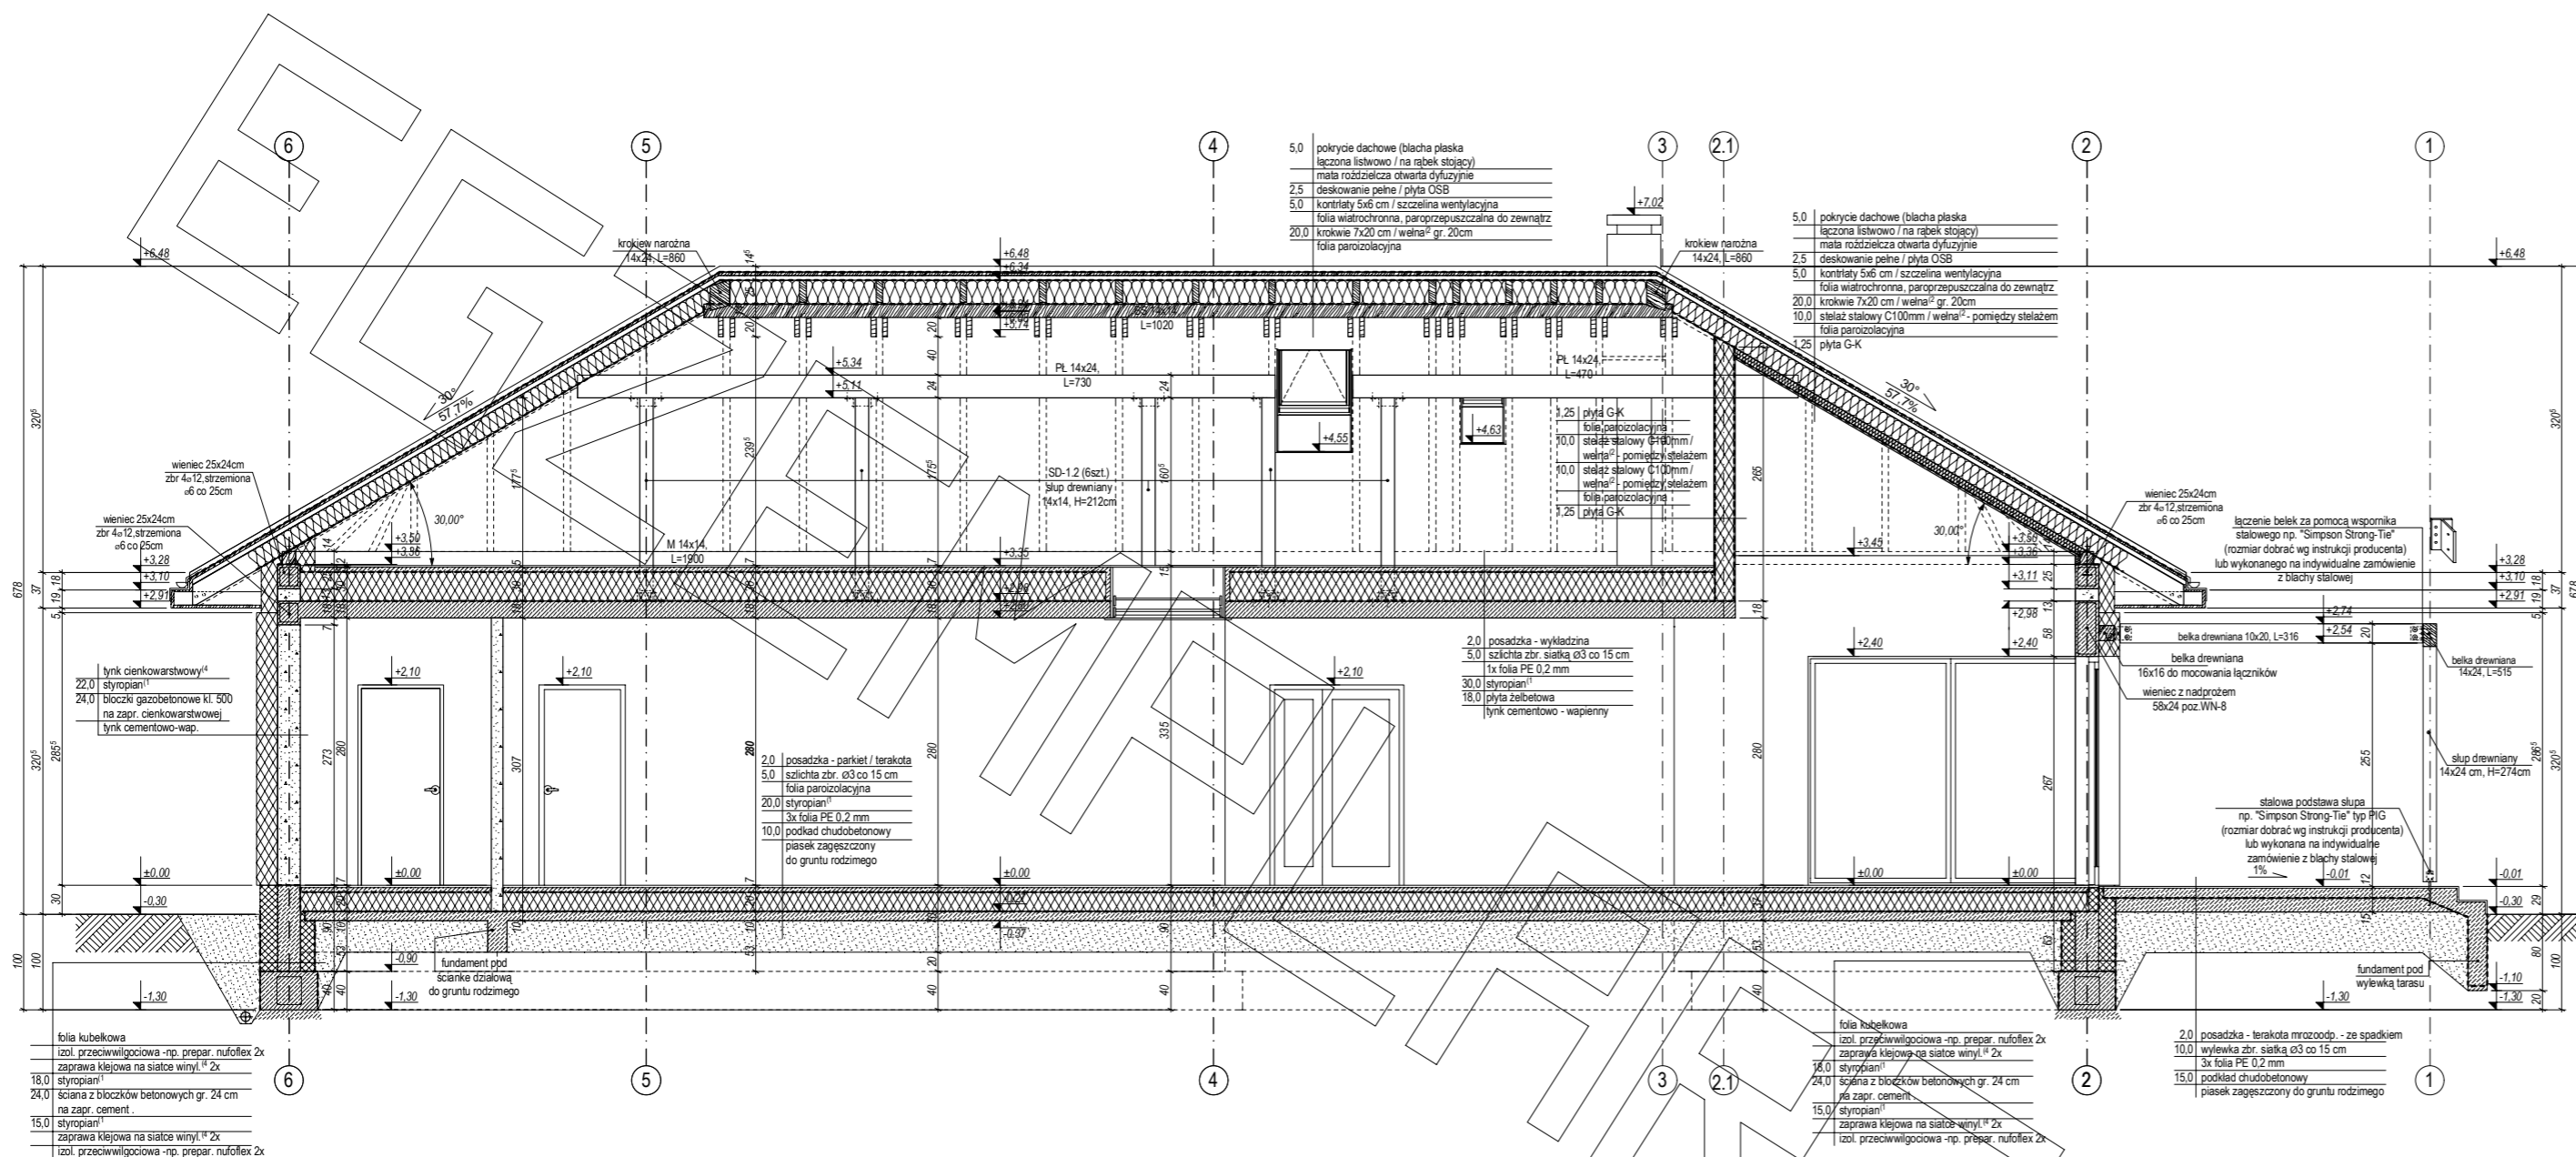


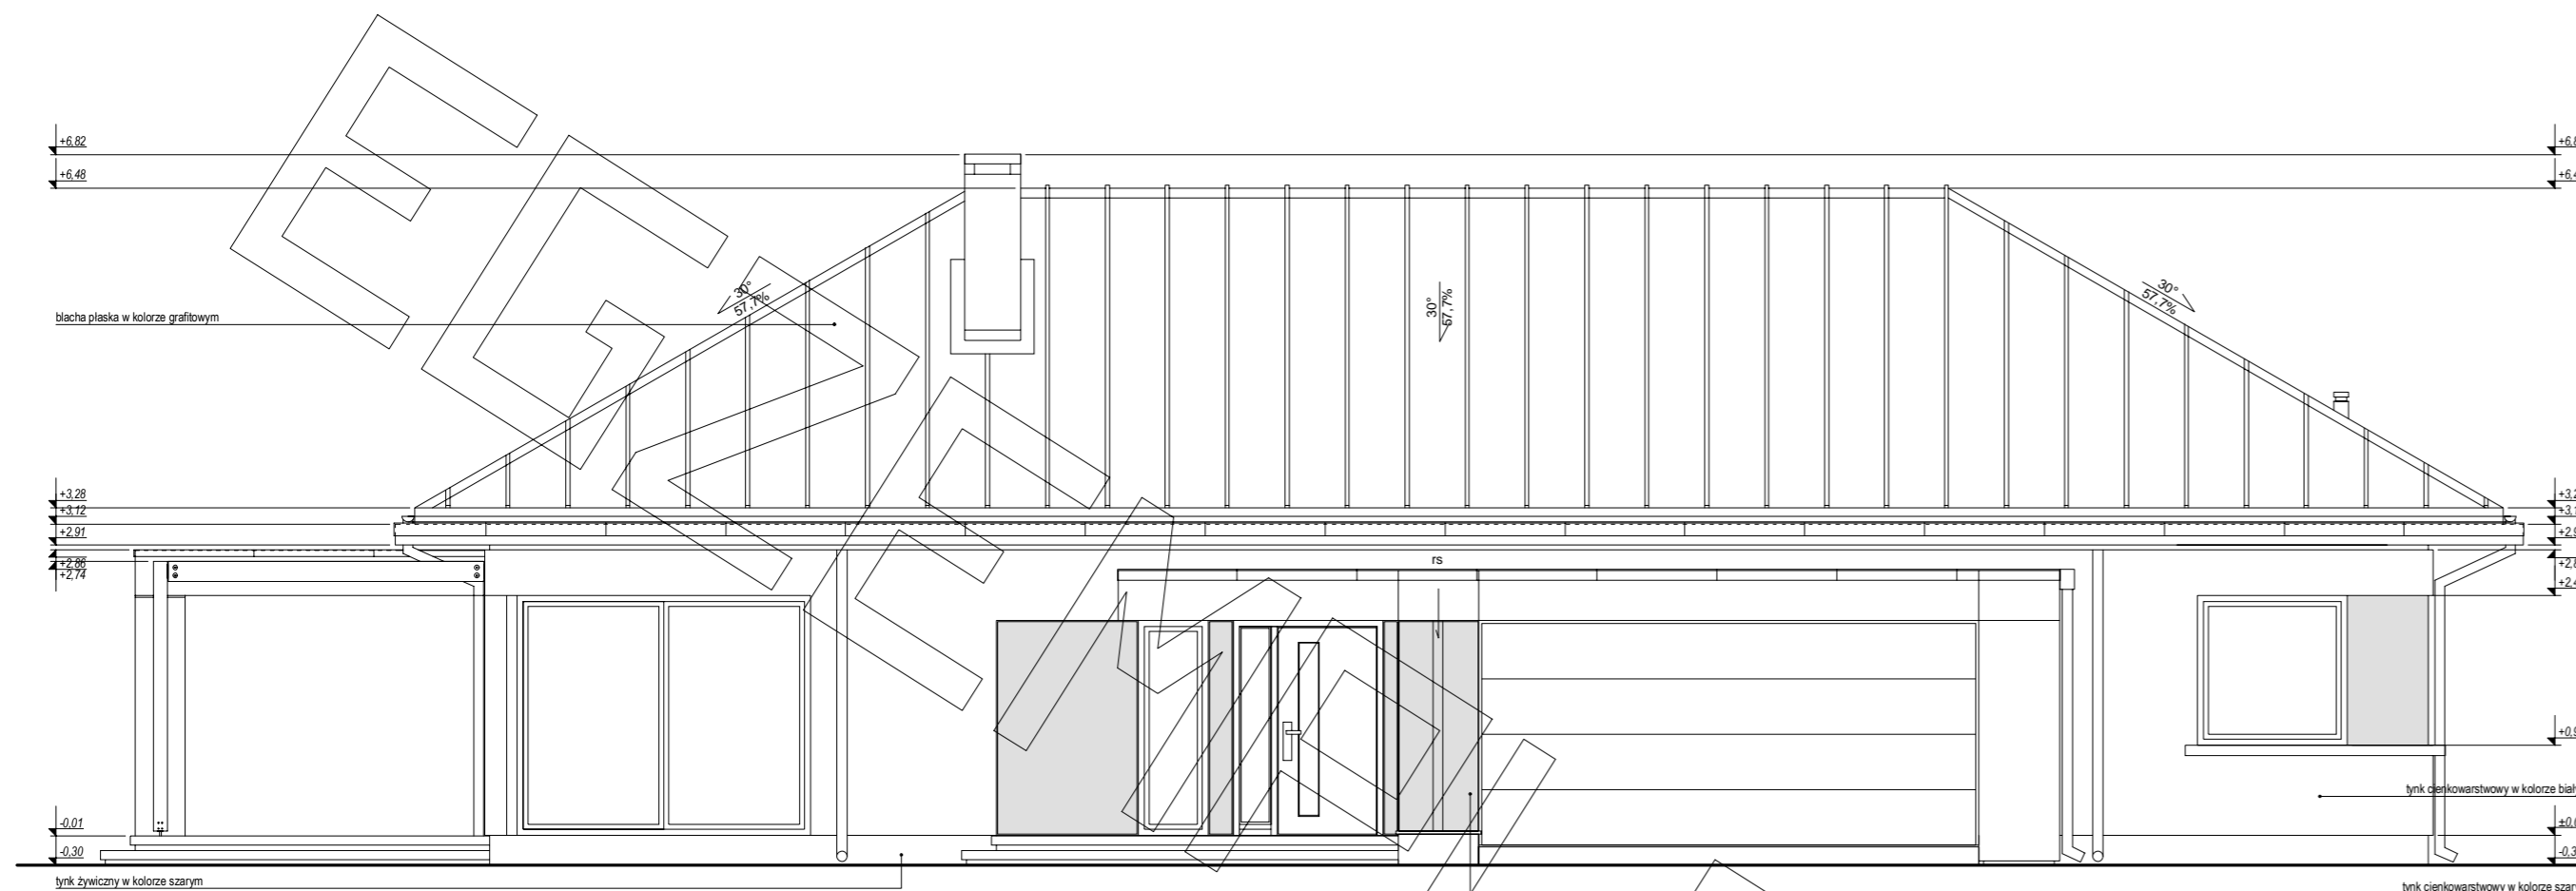


elevacja frontowa :

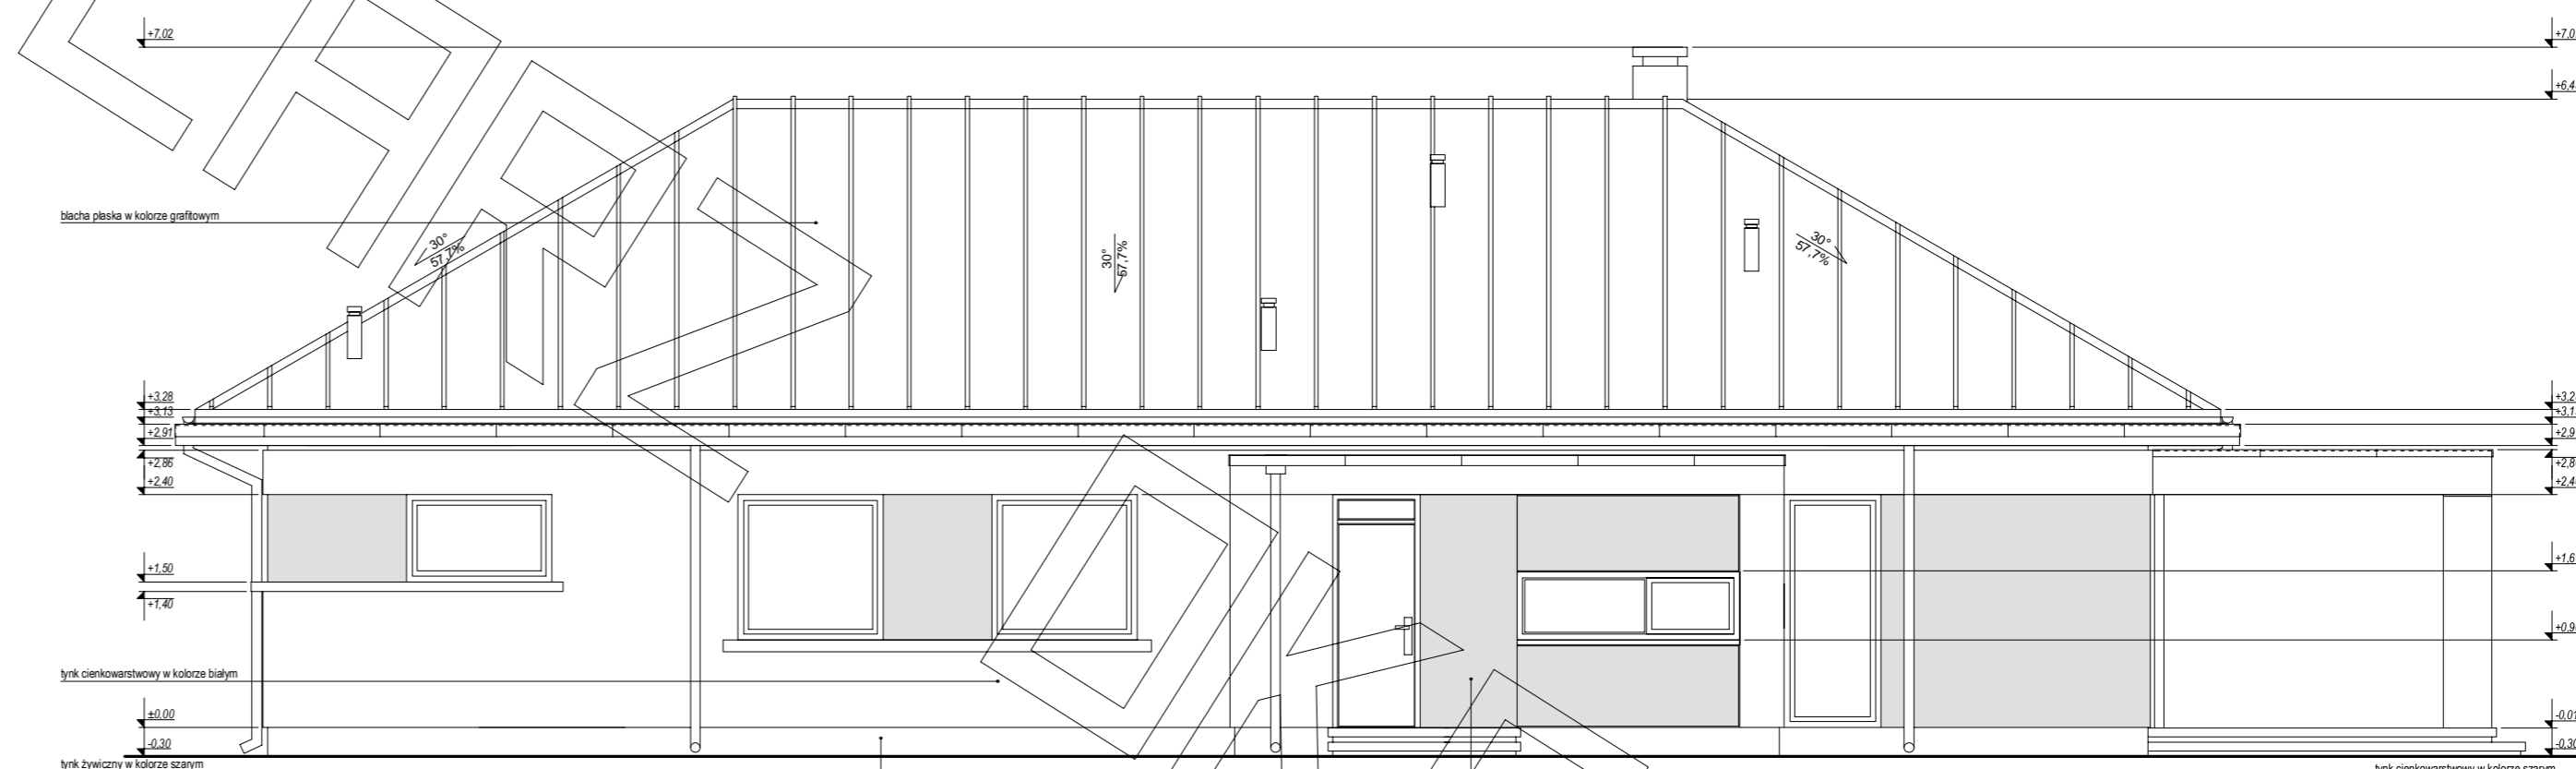

elevacja ogrodowa :

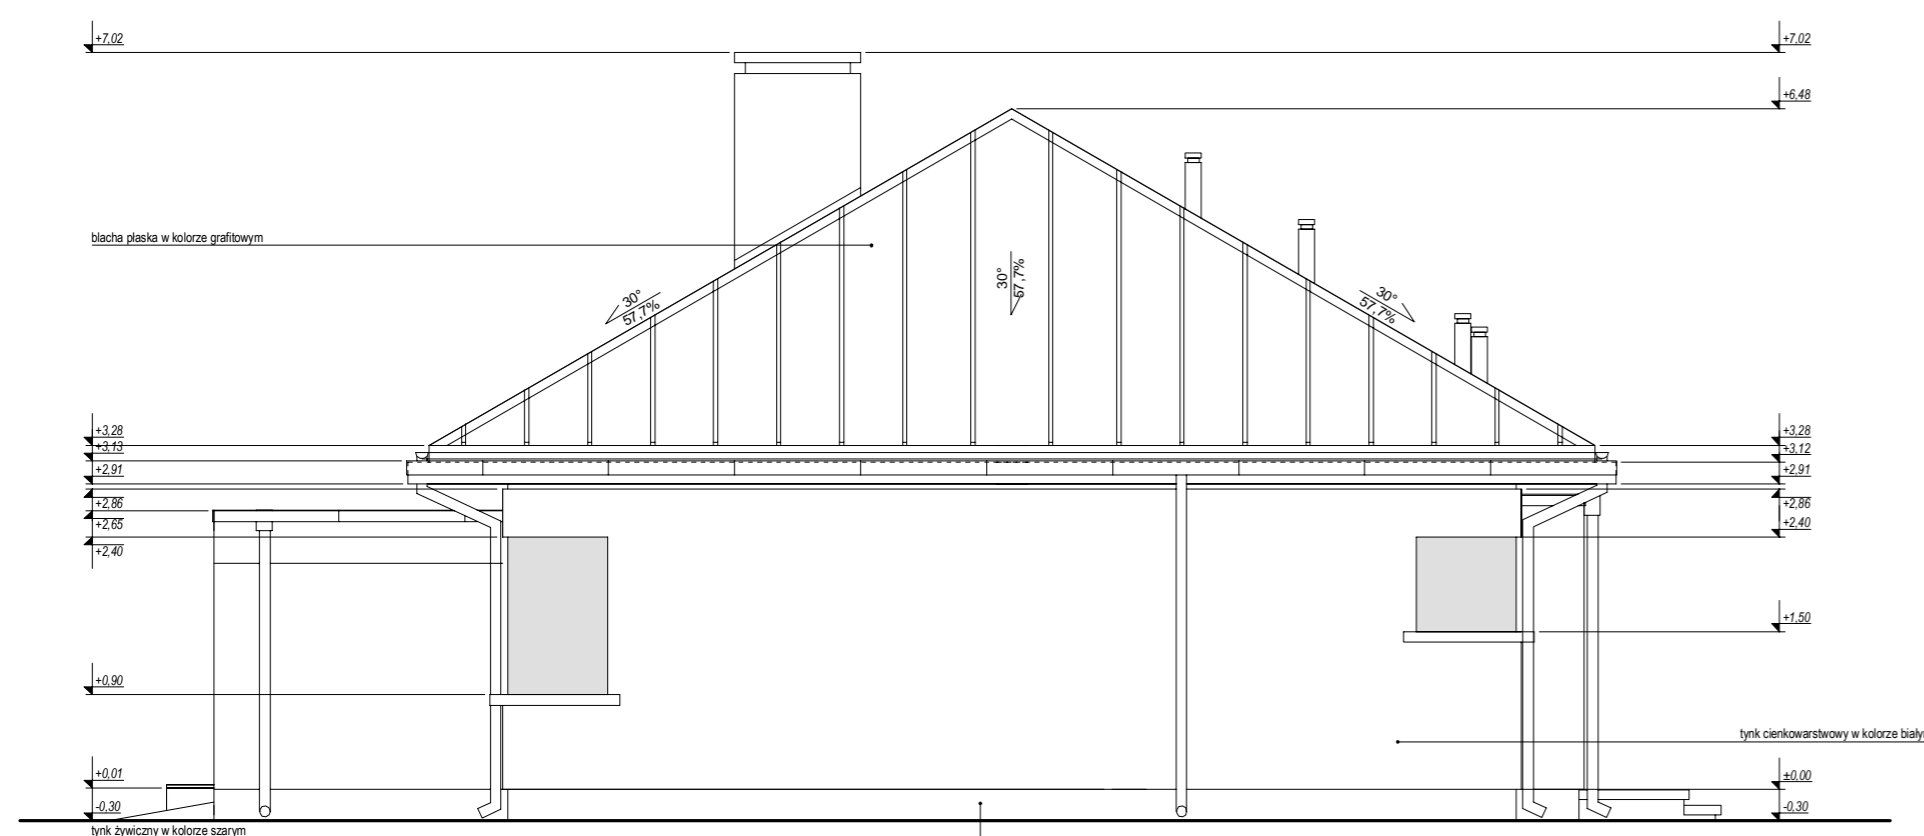

elevacja boczna :

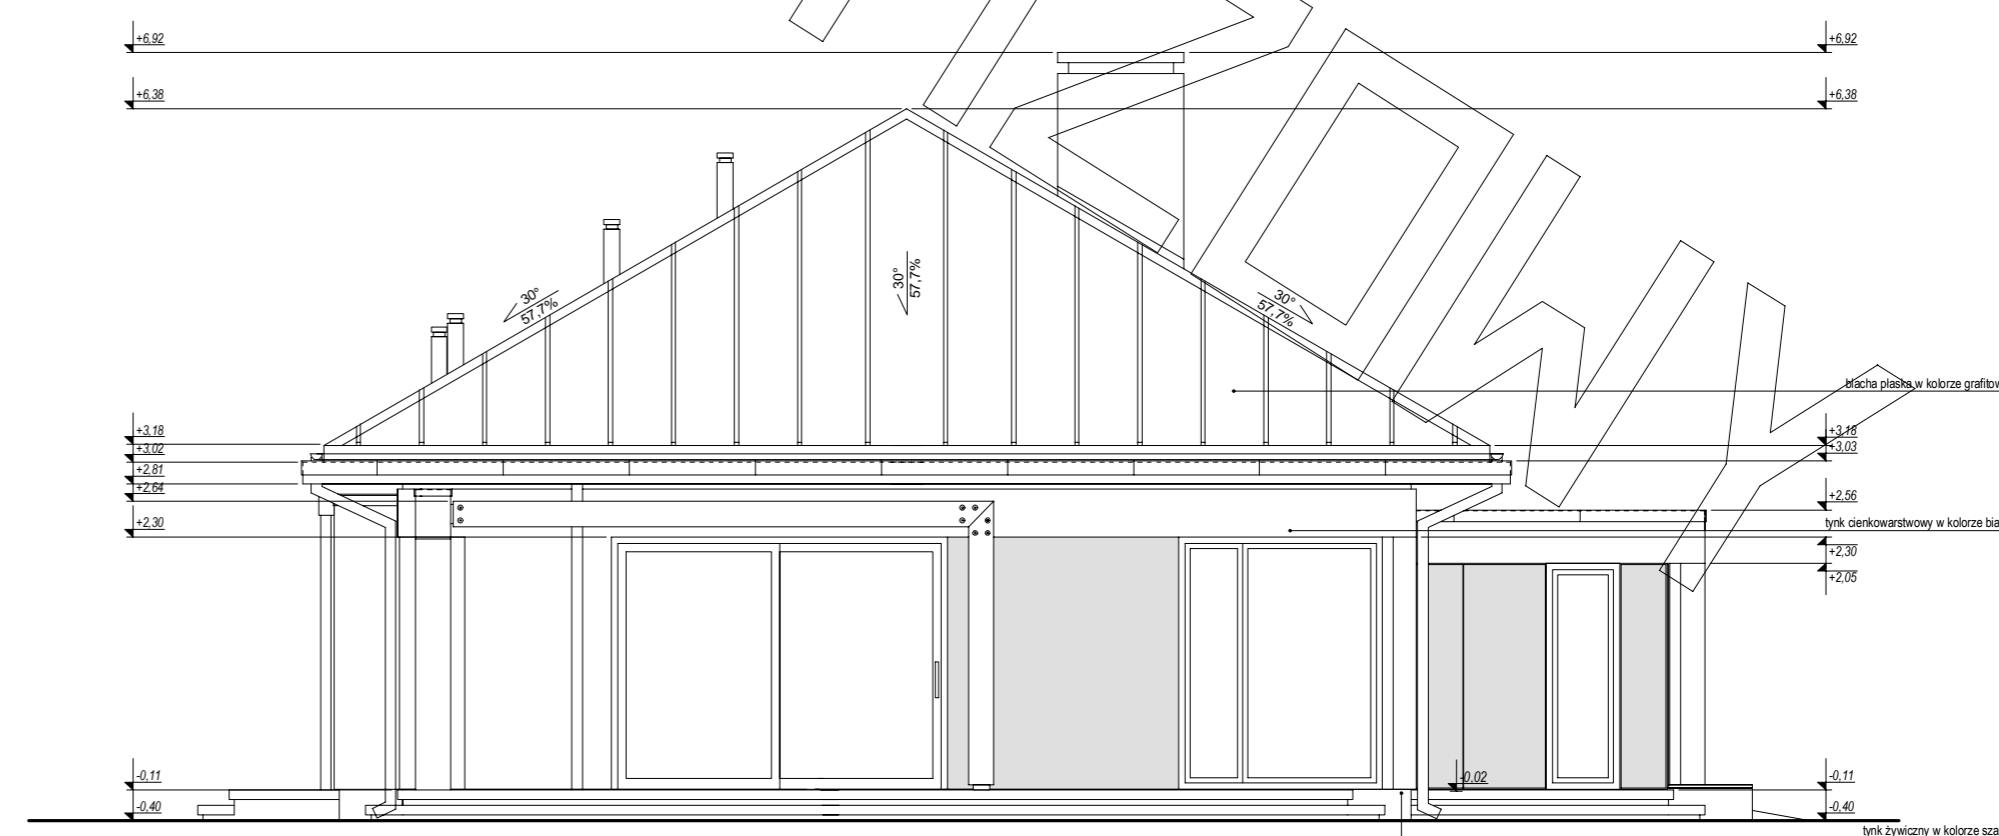

elevacja boczna :