



RZUT PODDASZA

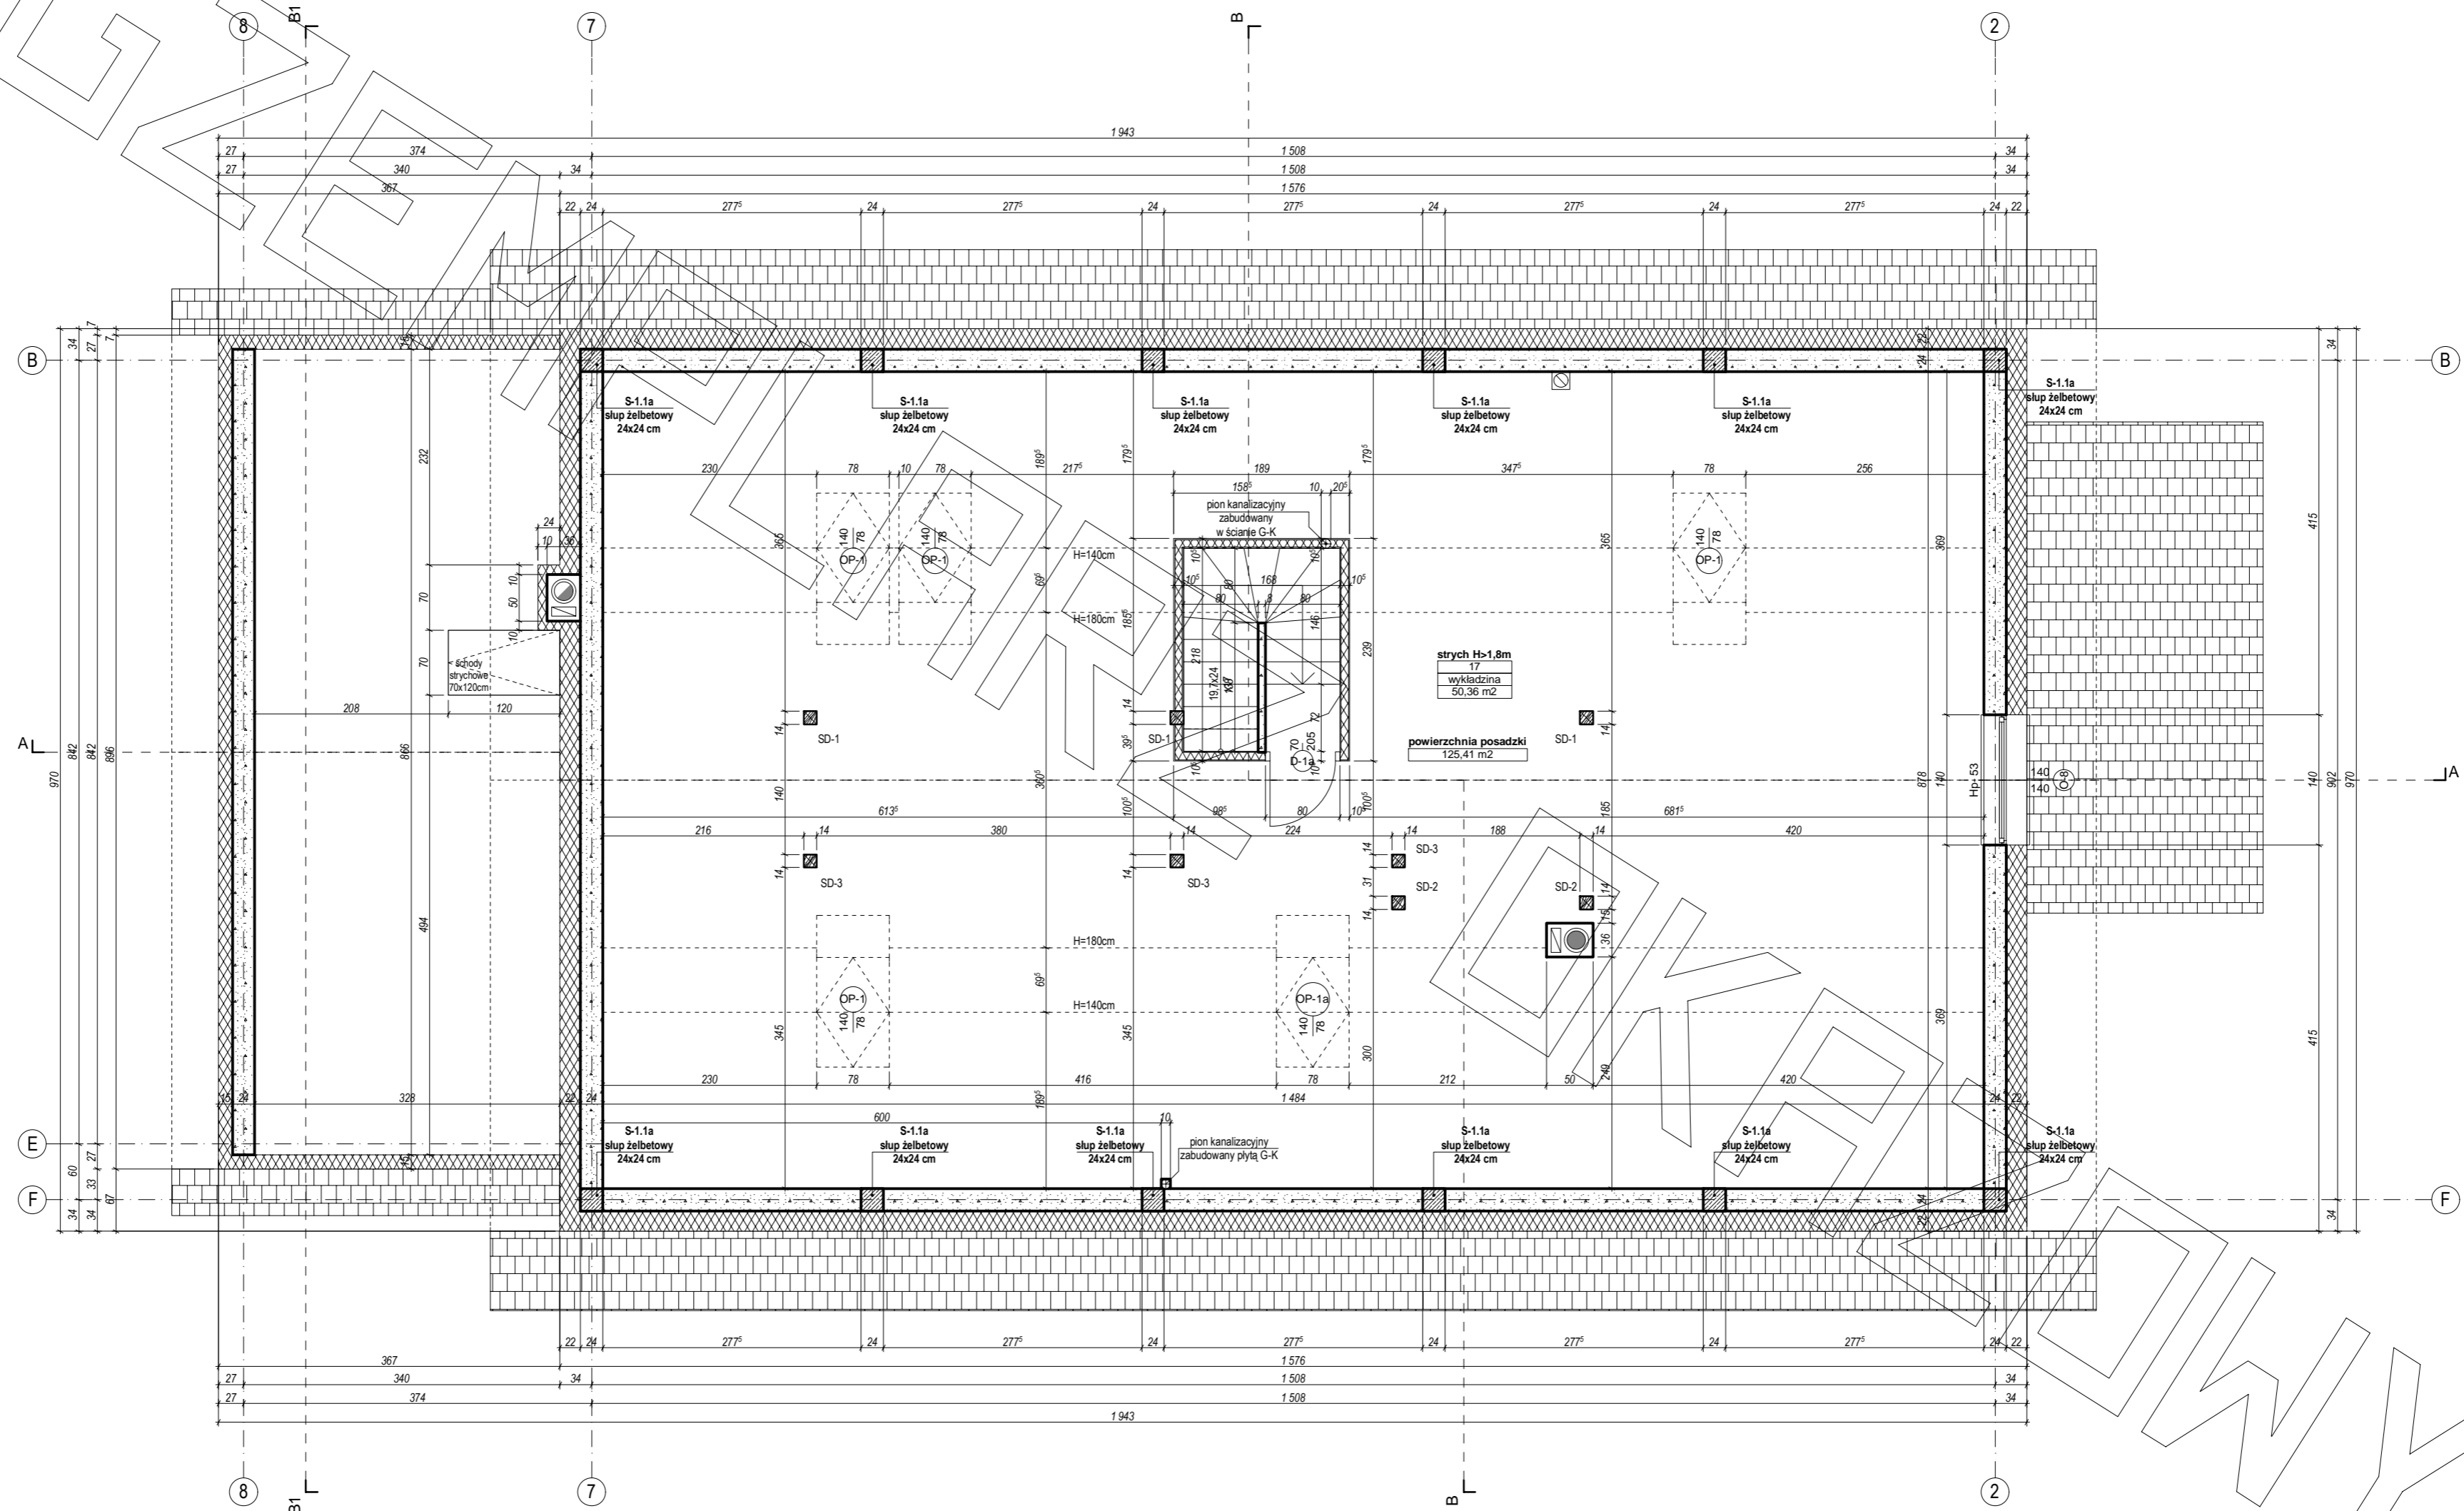


PRZEKRÓJ


PRZEKRÓJ A - A

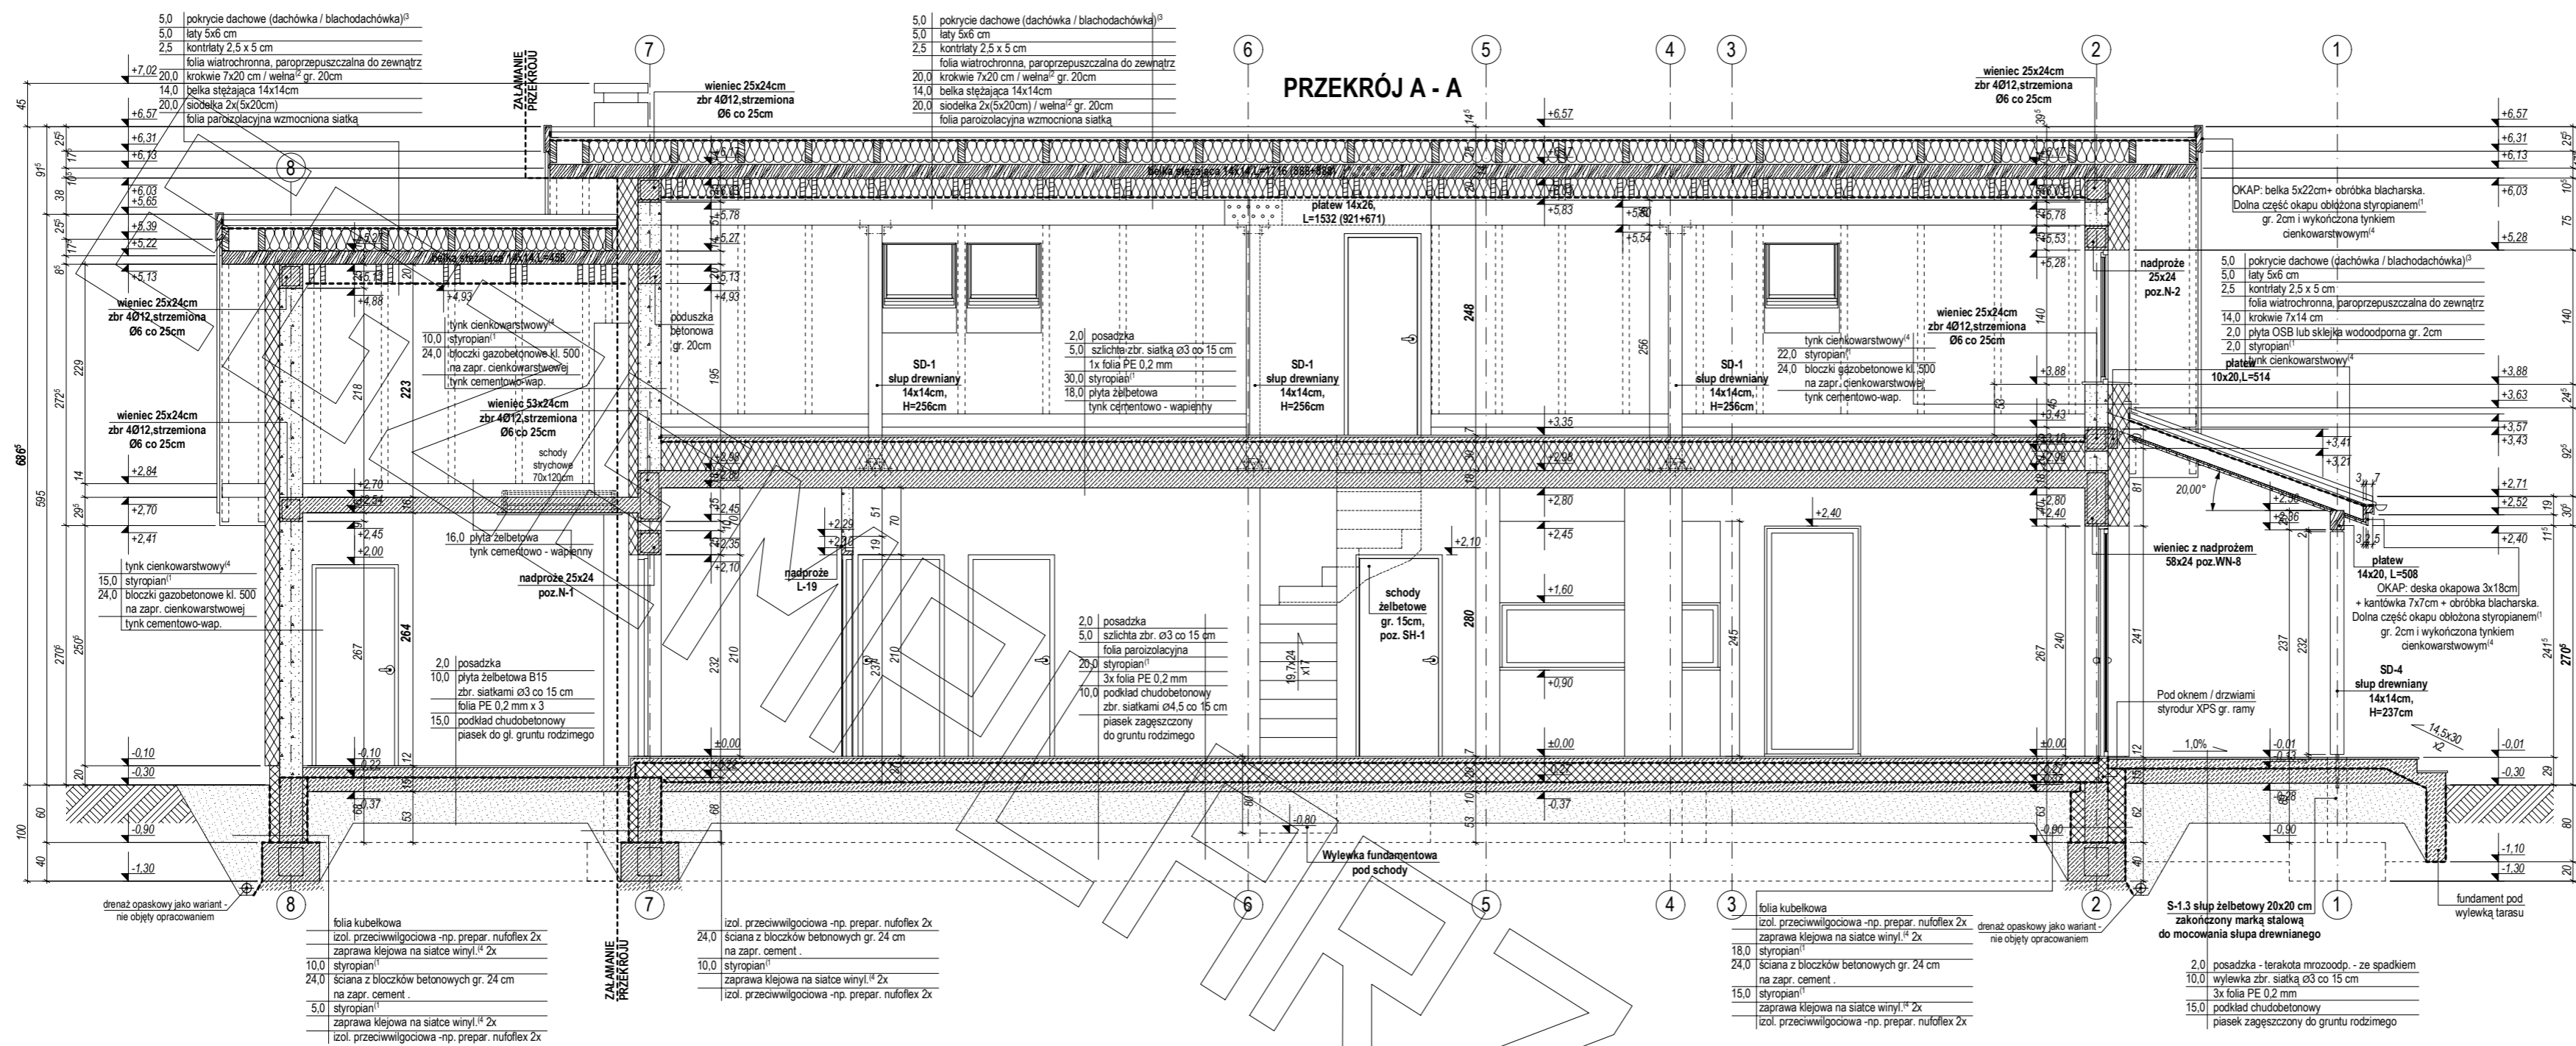


PRZEKRÓJ B - B

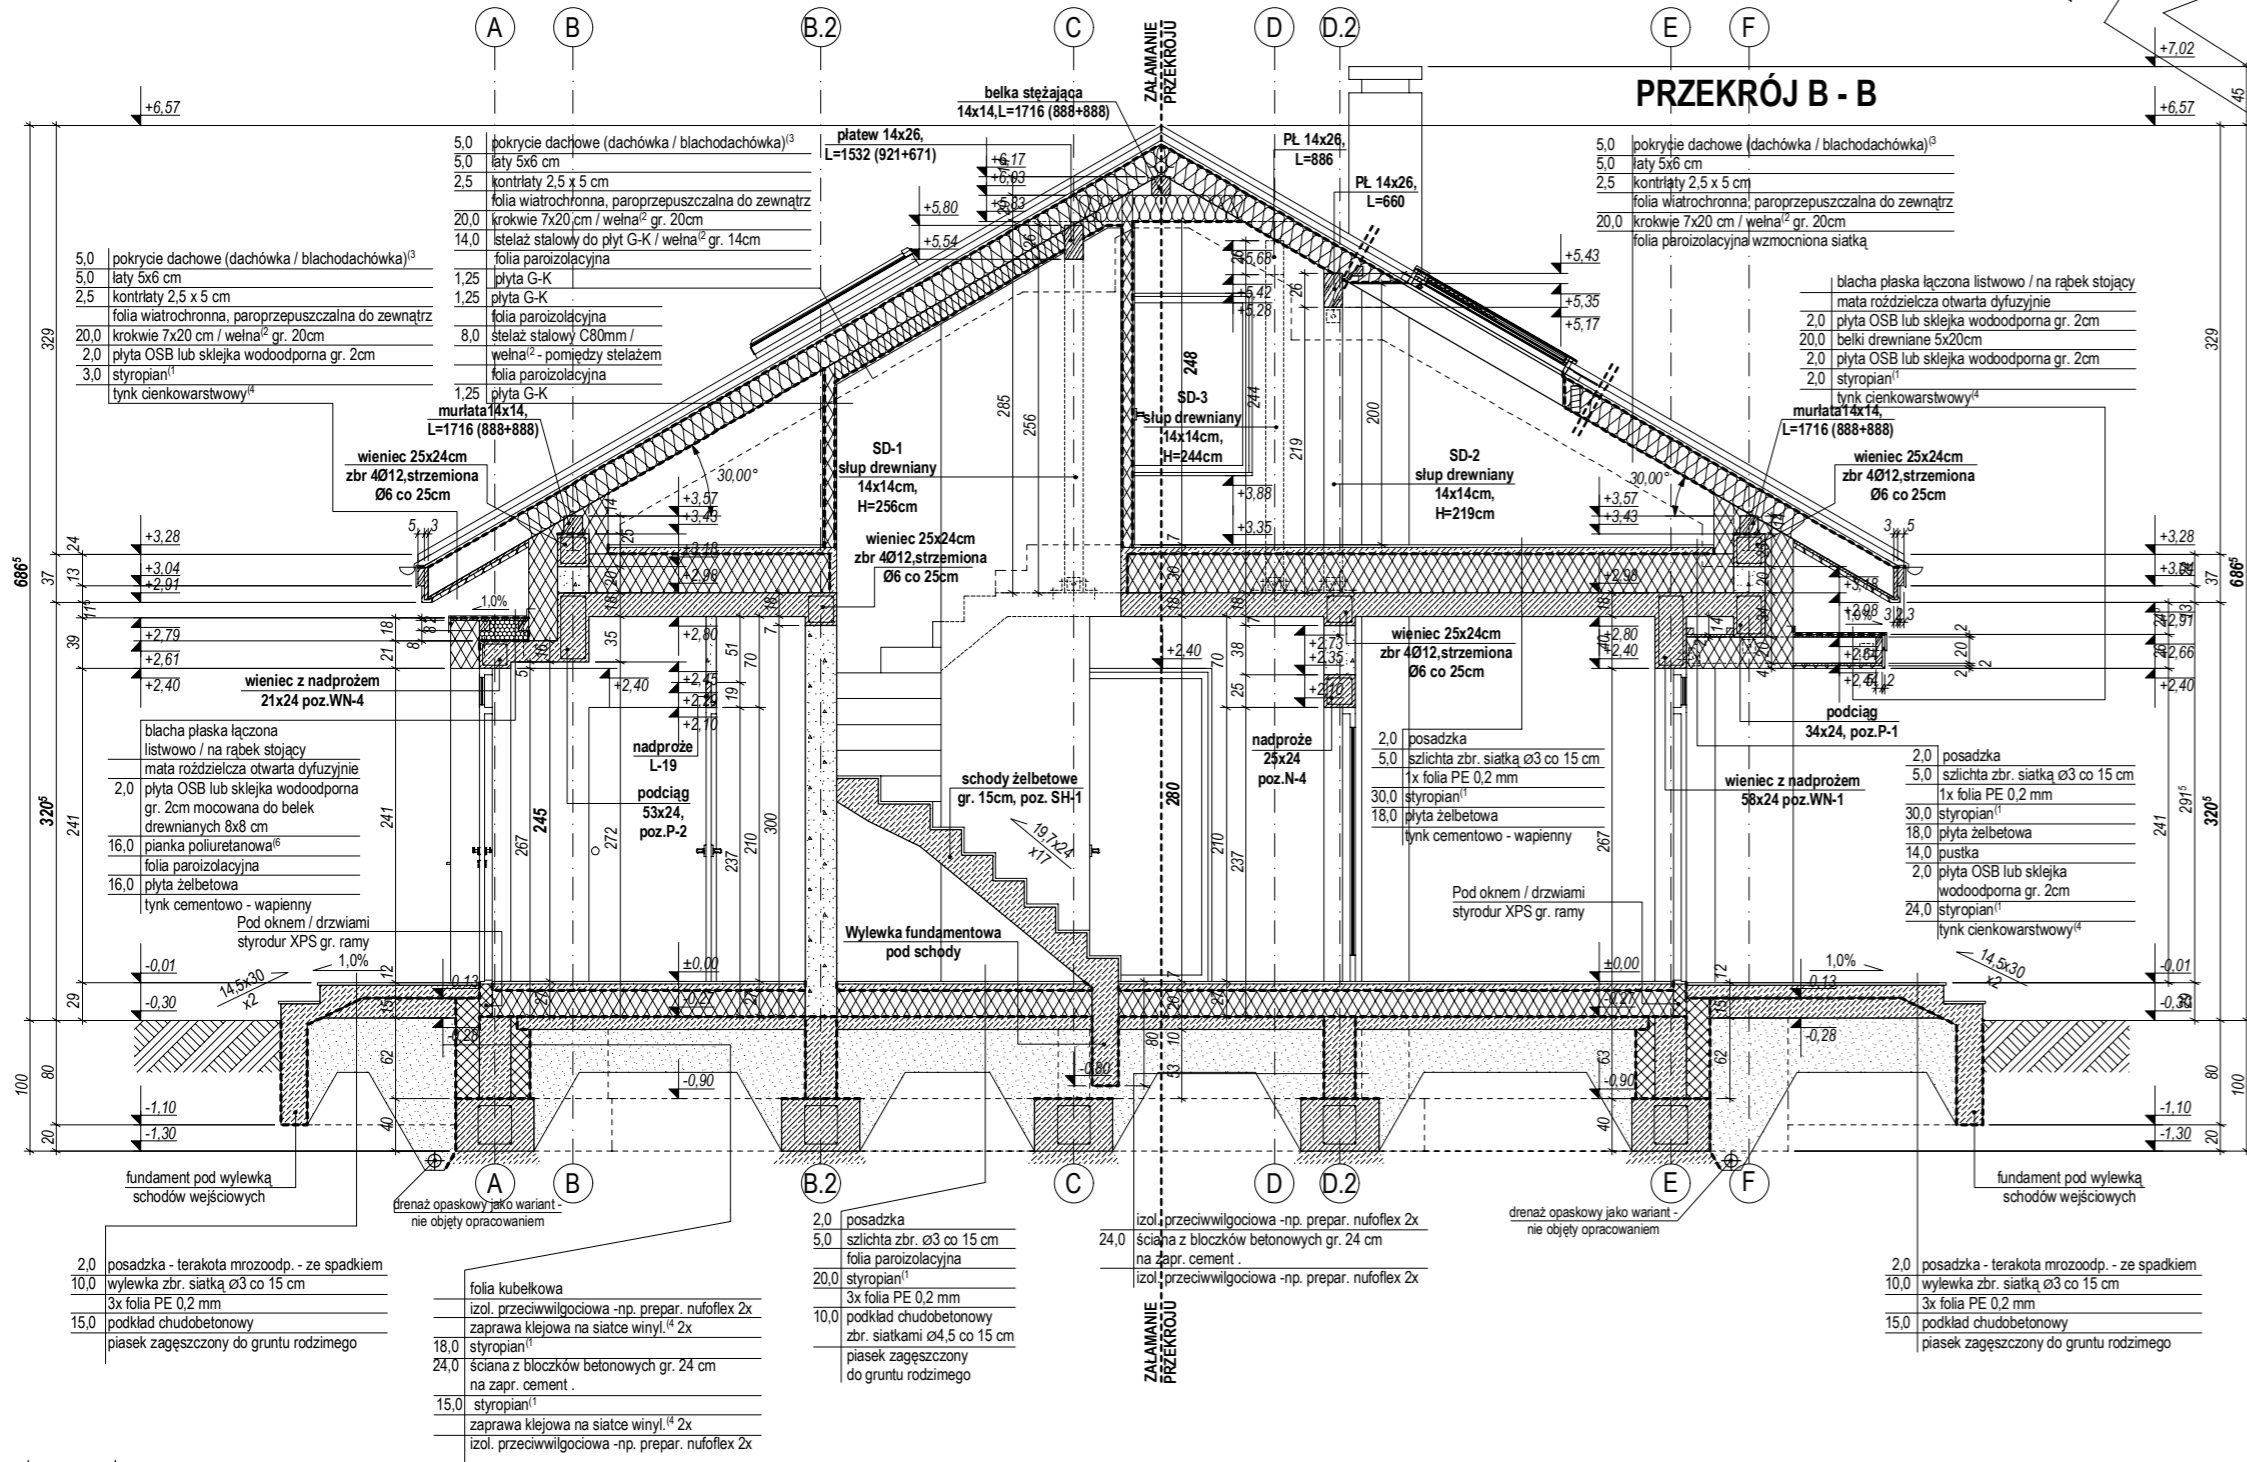


PRZEKRÓJ B1 - B1

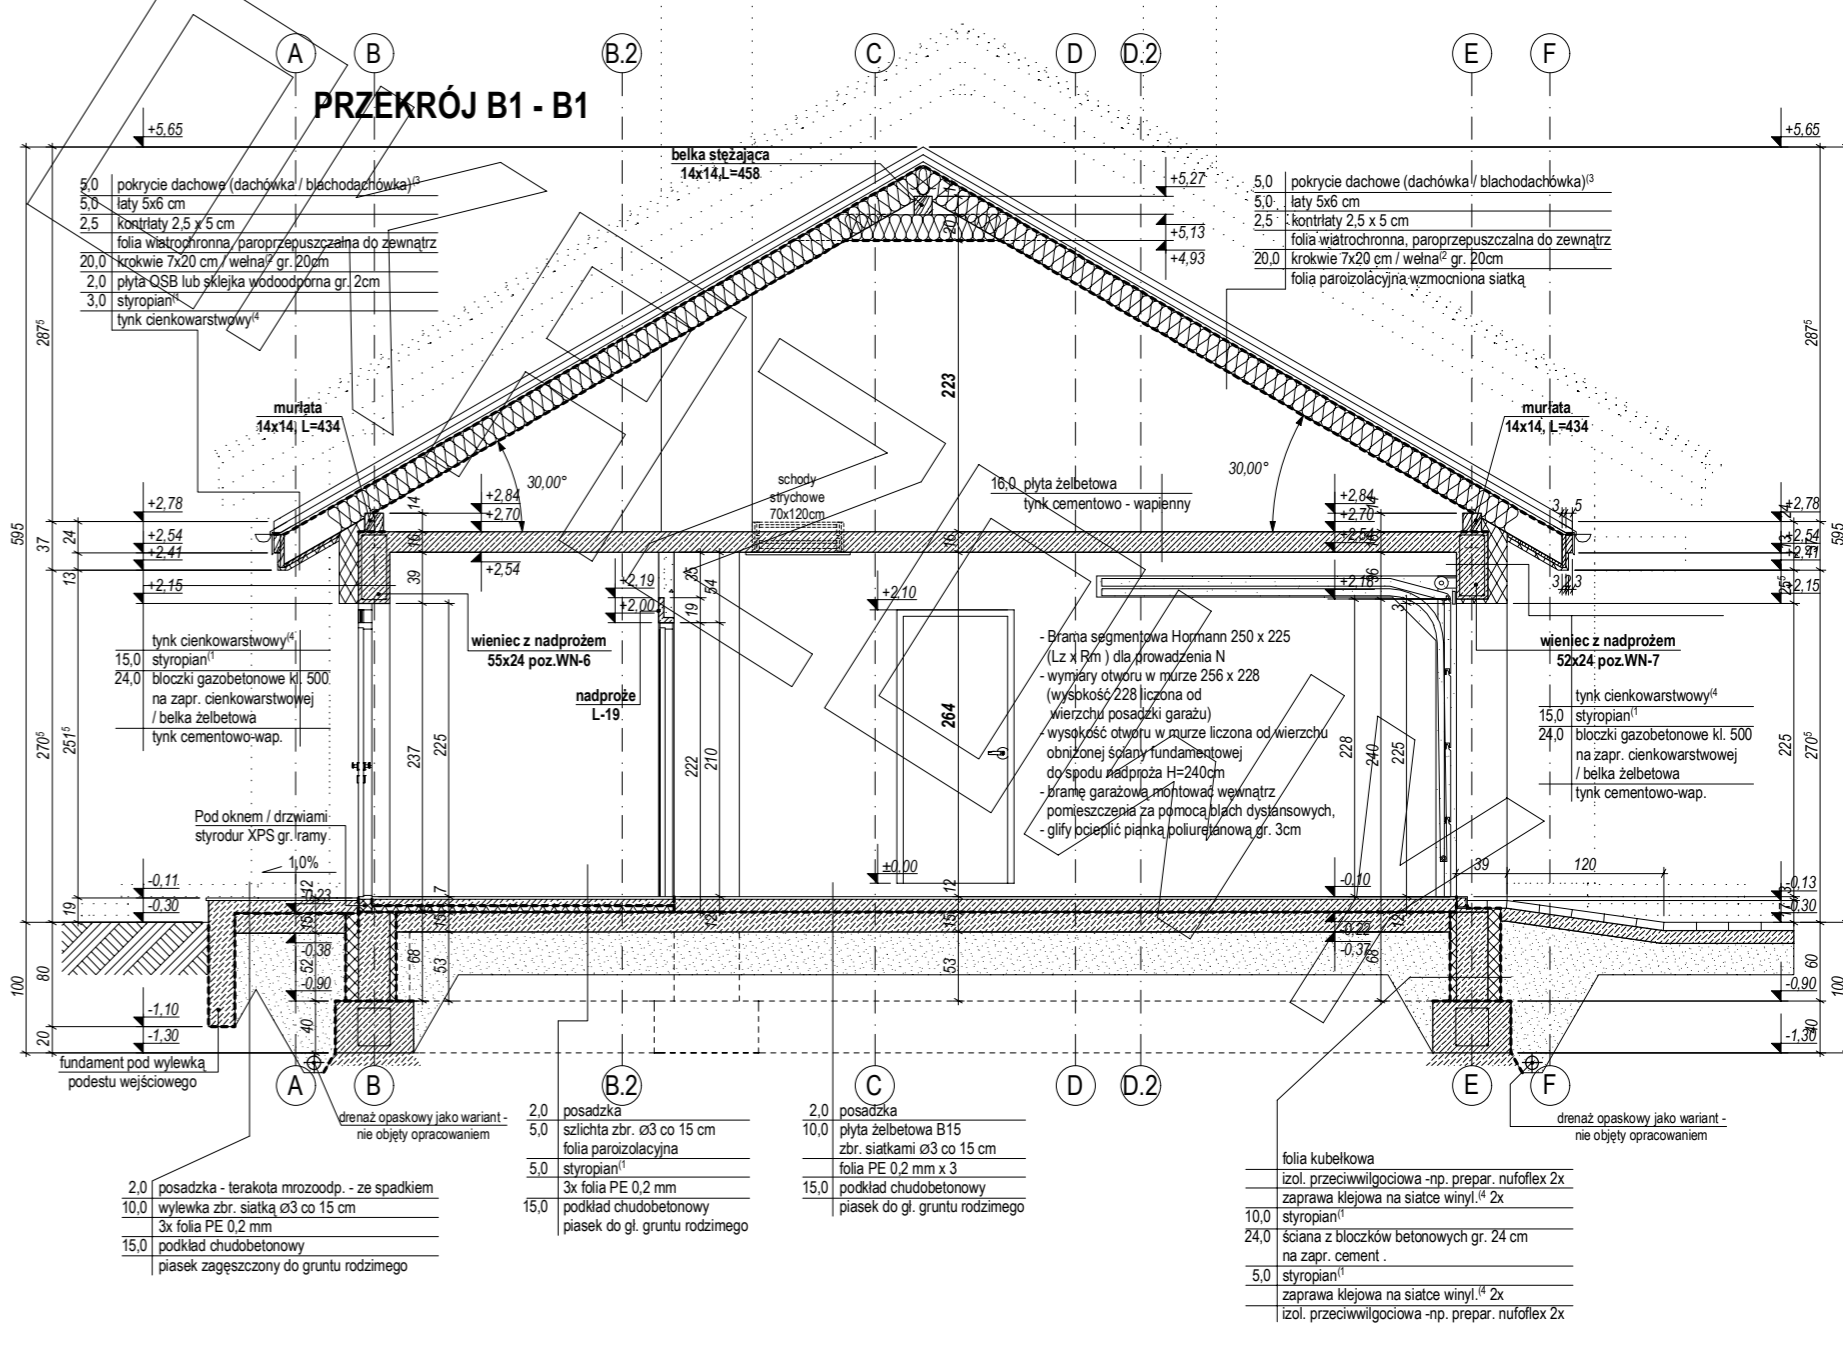

ELEWACJE

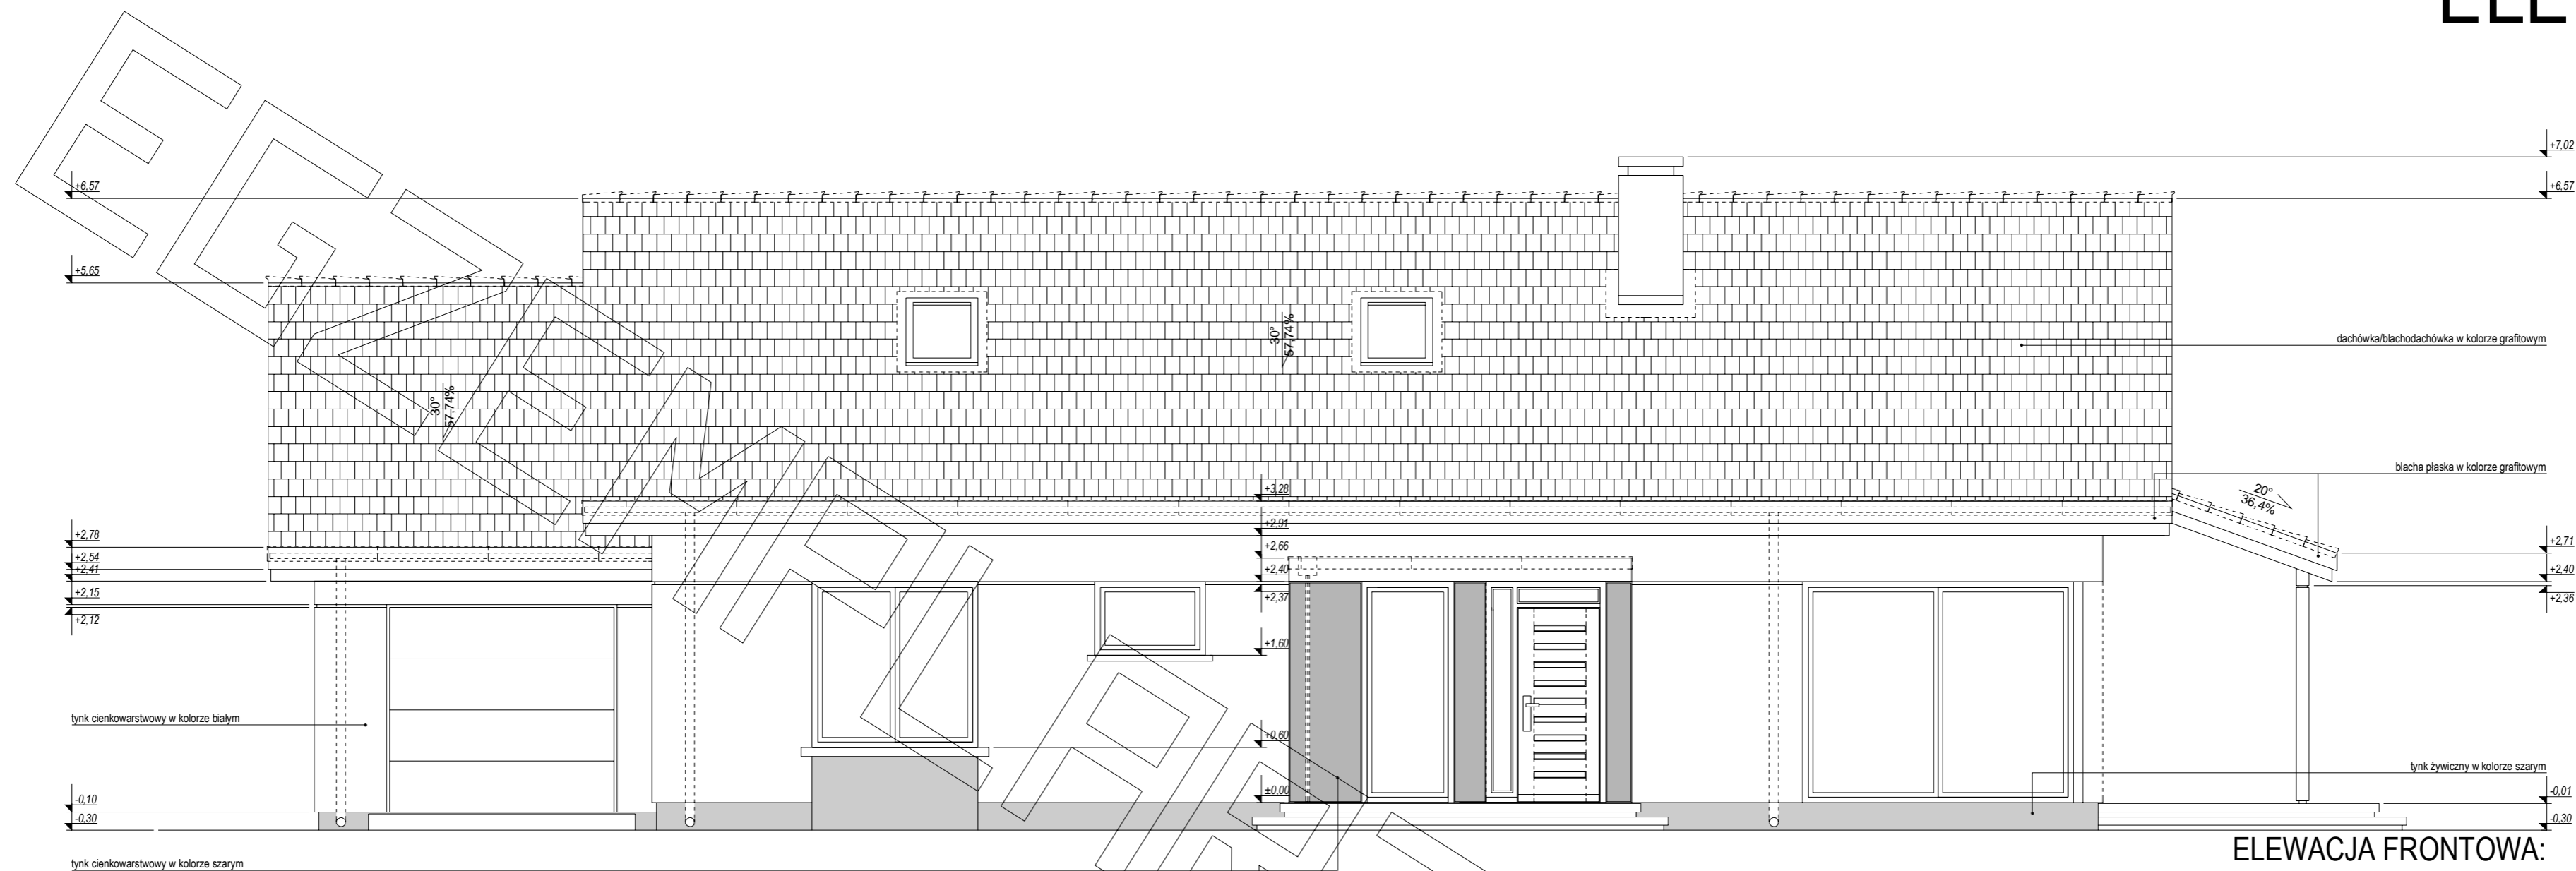

ELEWACJA FRONTOWA:

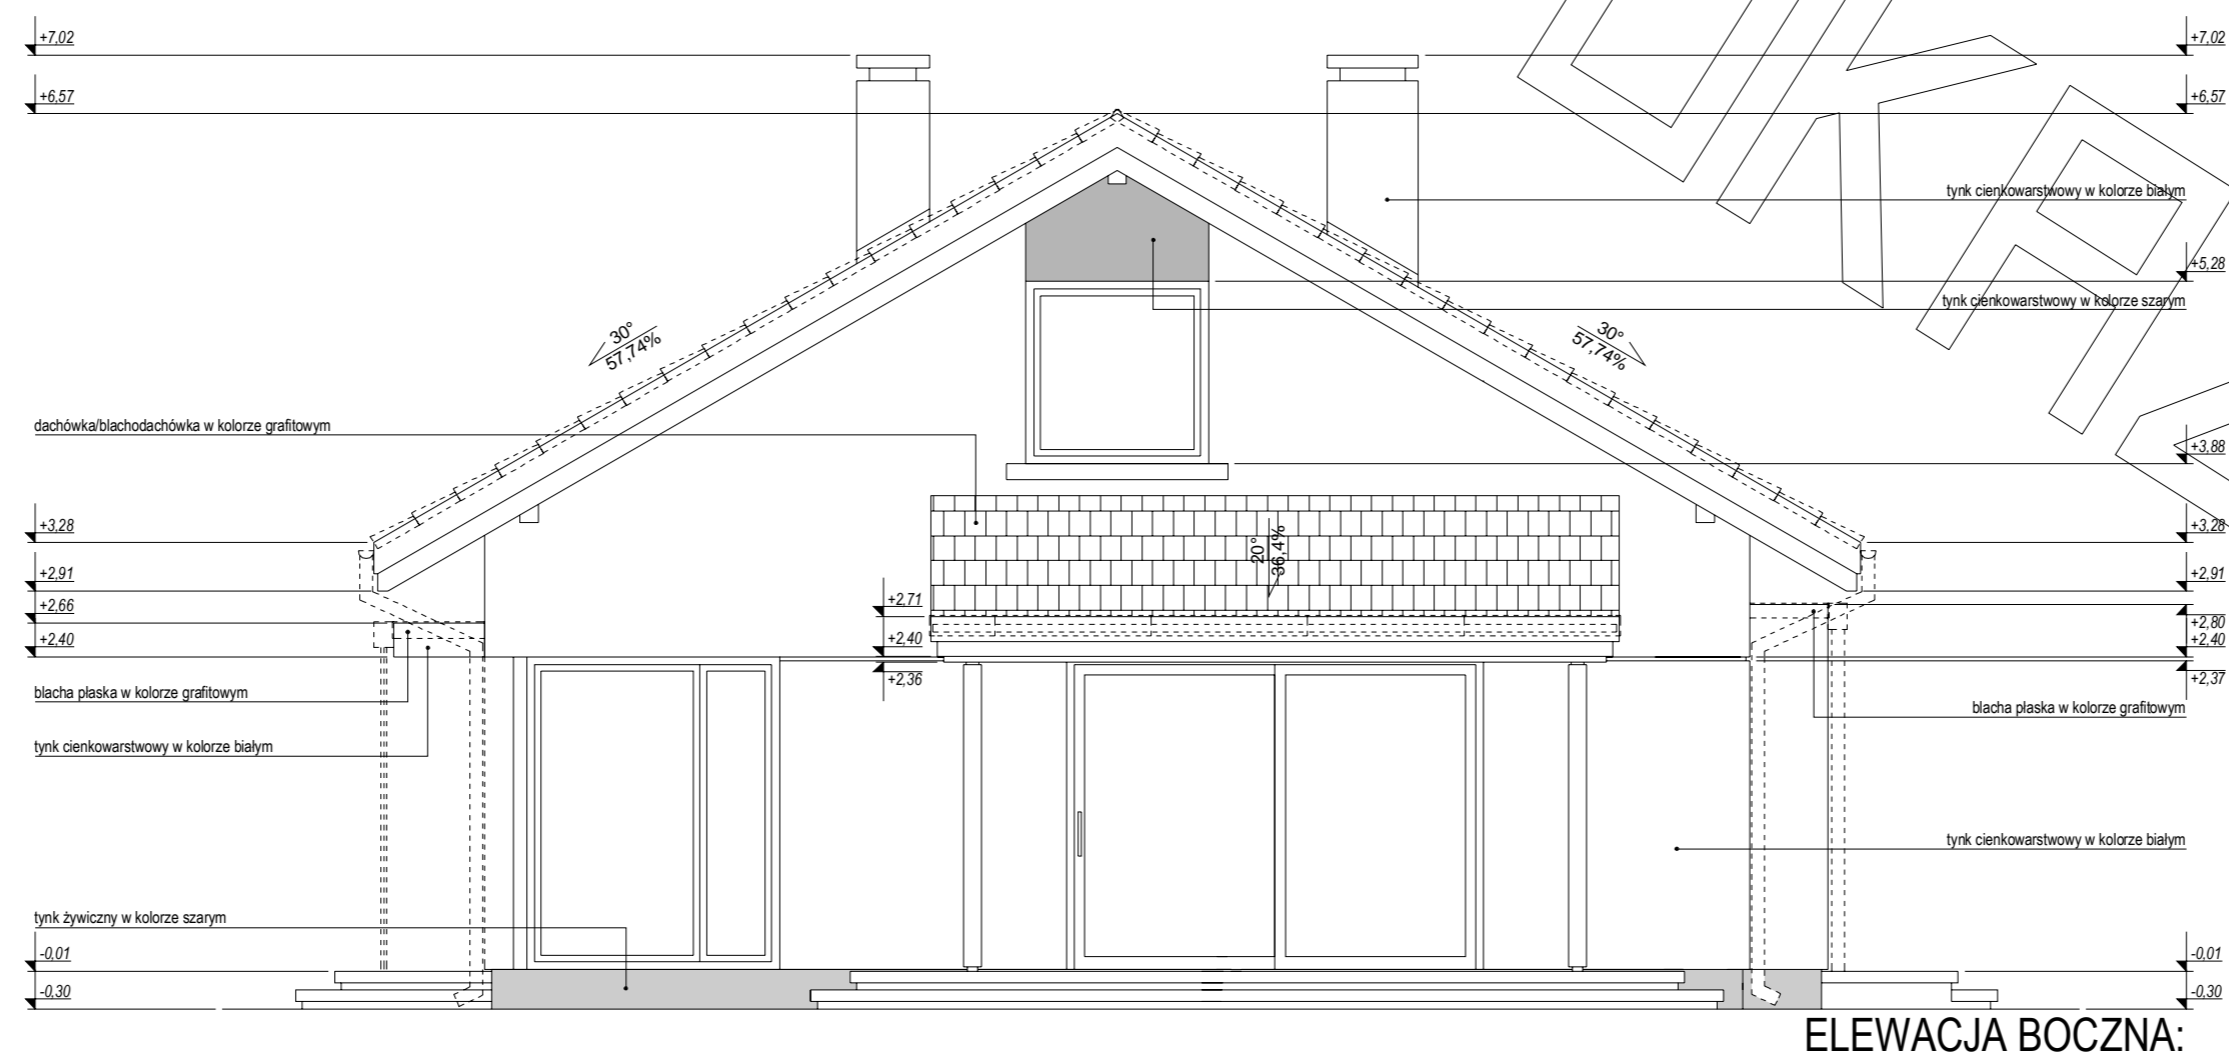

ELEWACJA BOCZNA:

ELEWACJE

