






# RZUT PARTERU

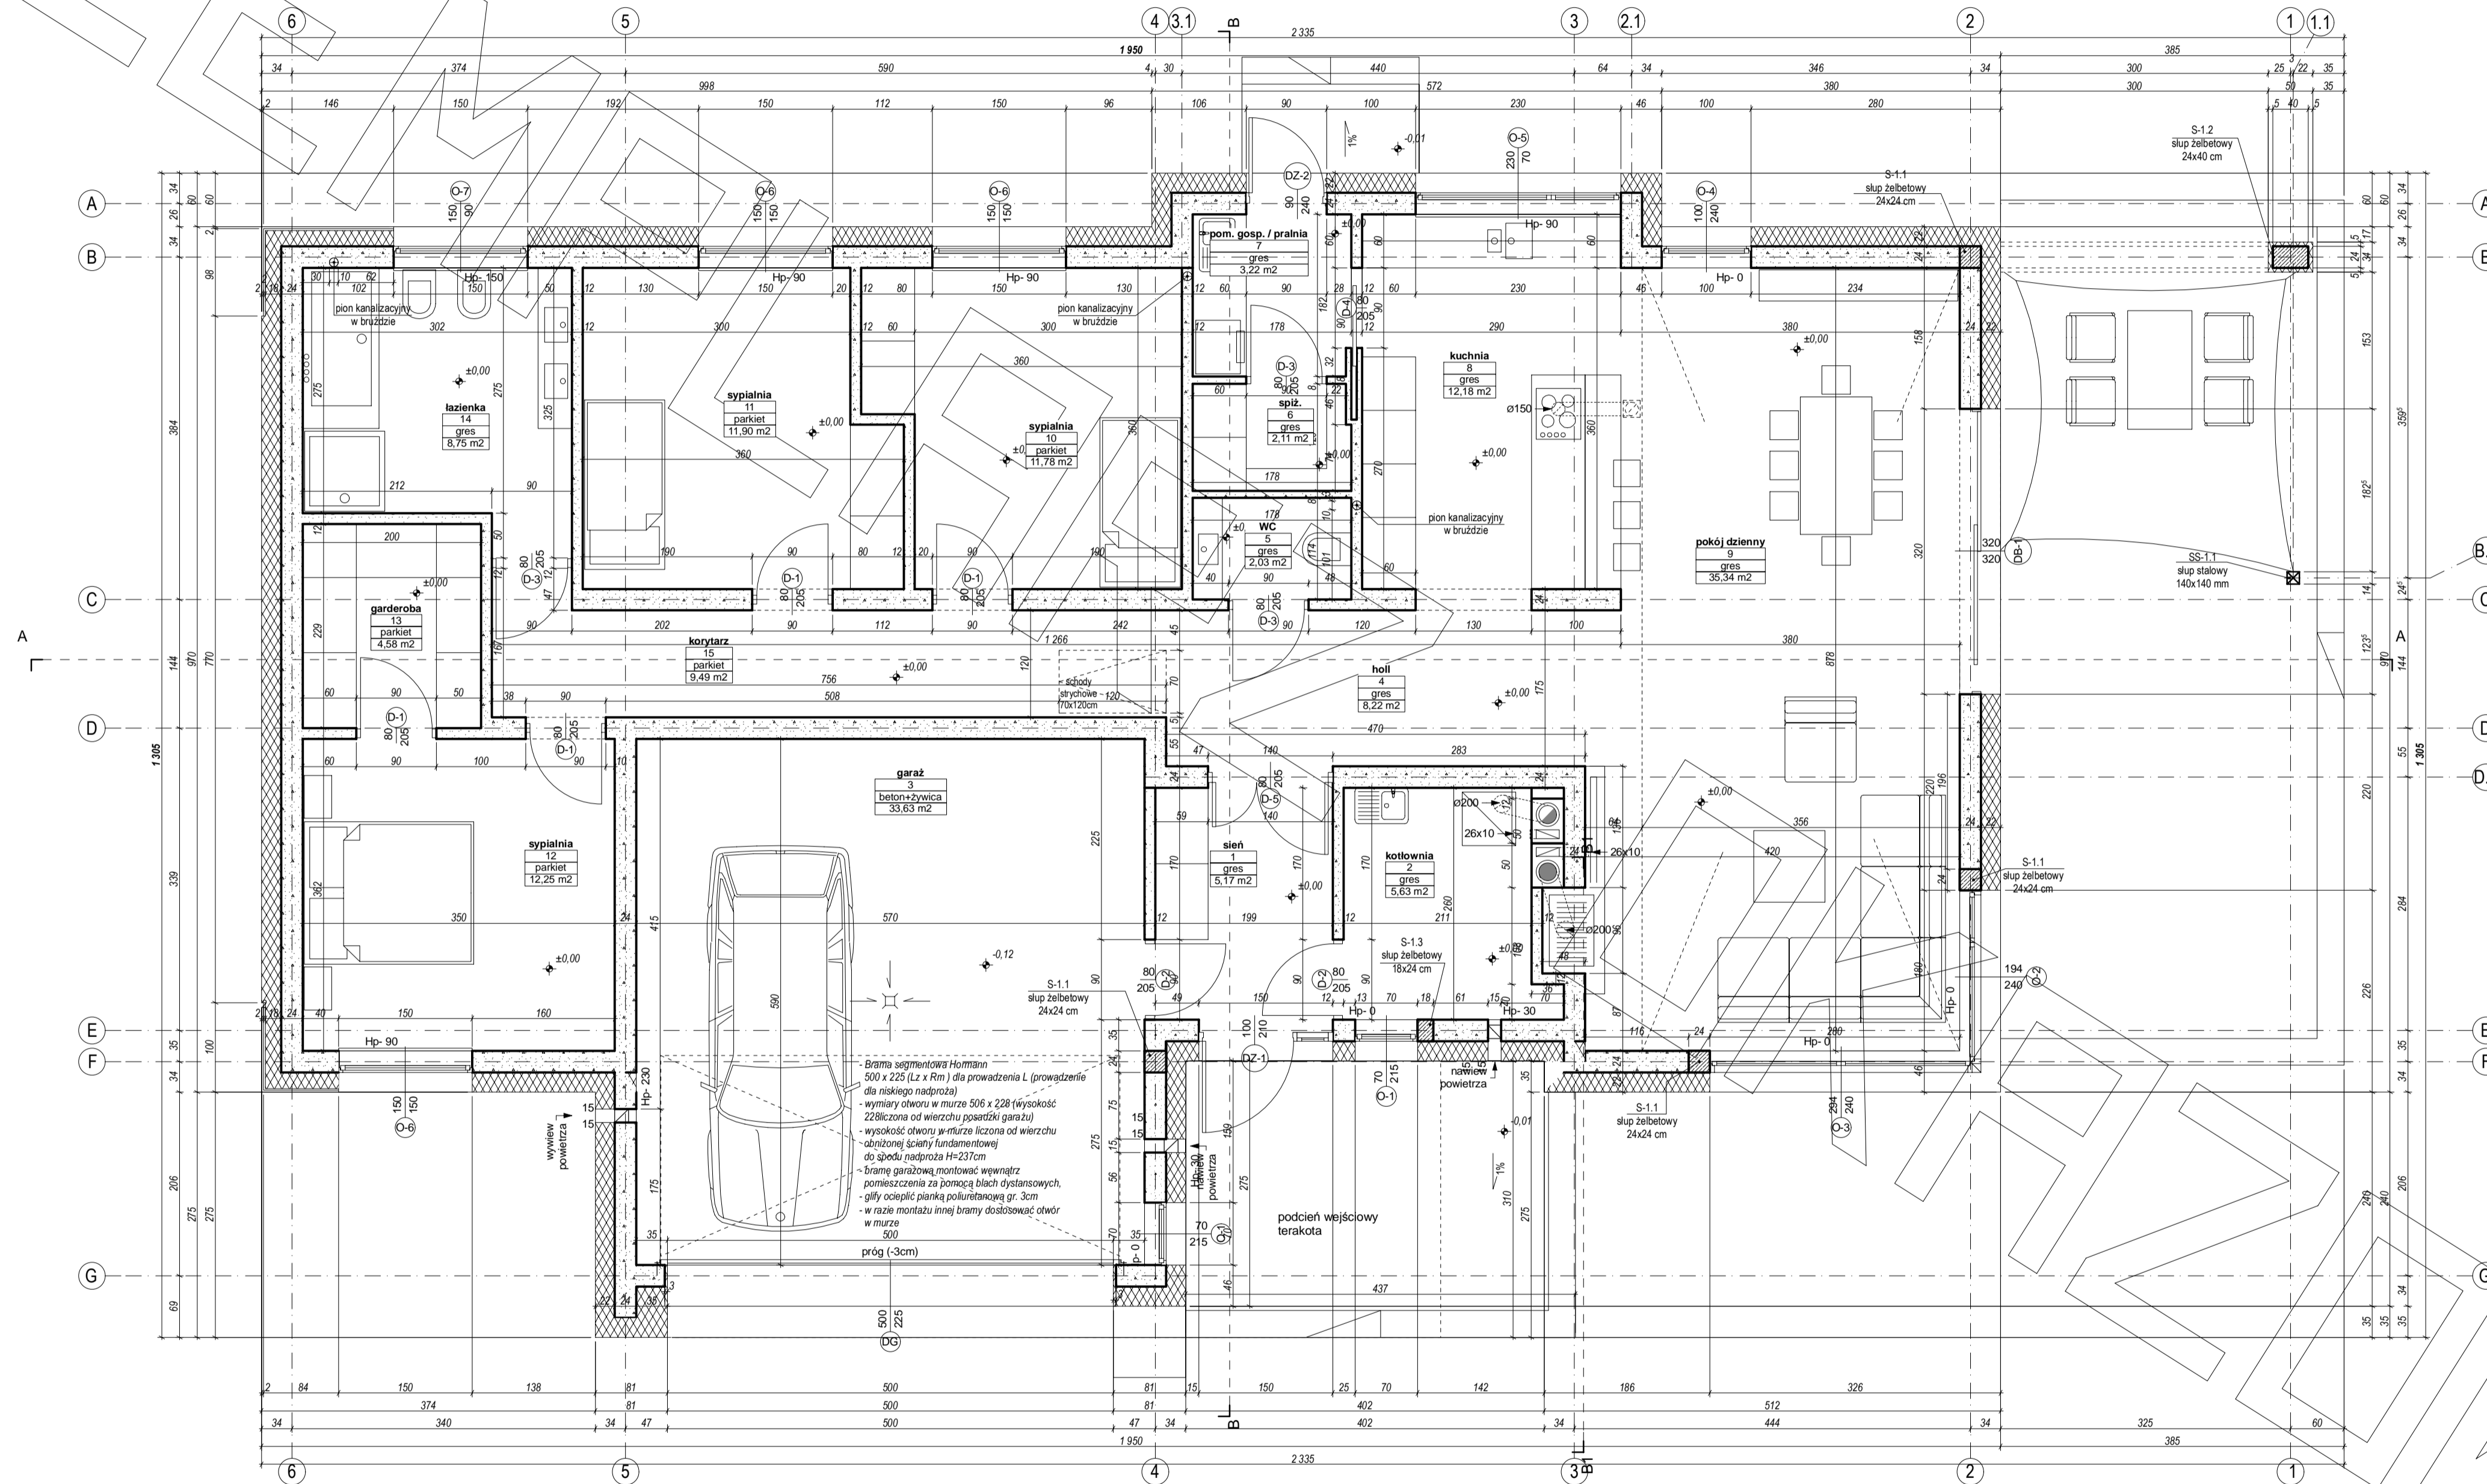


# RZUT PODDASZA

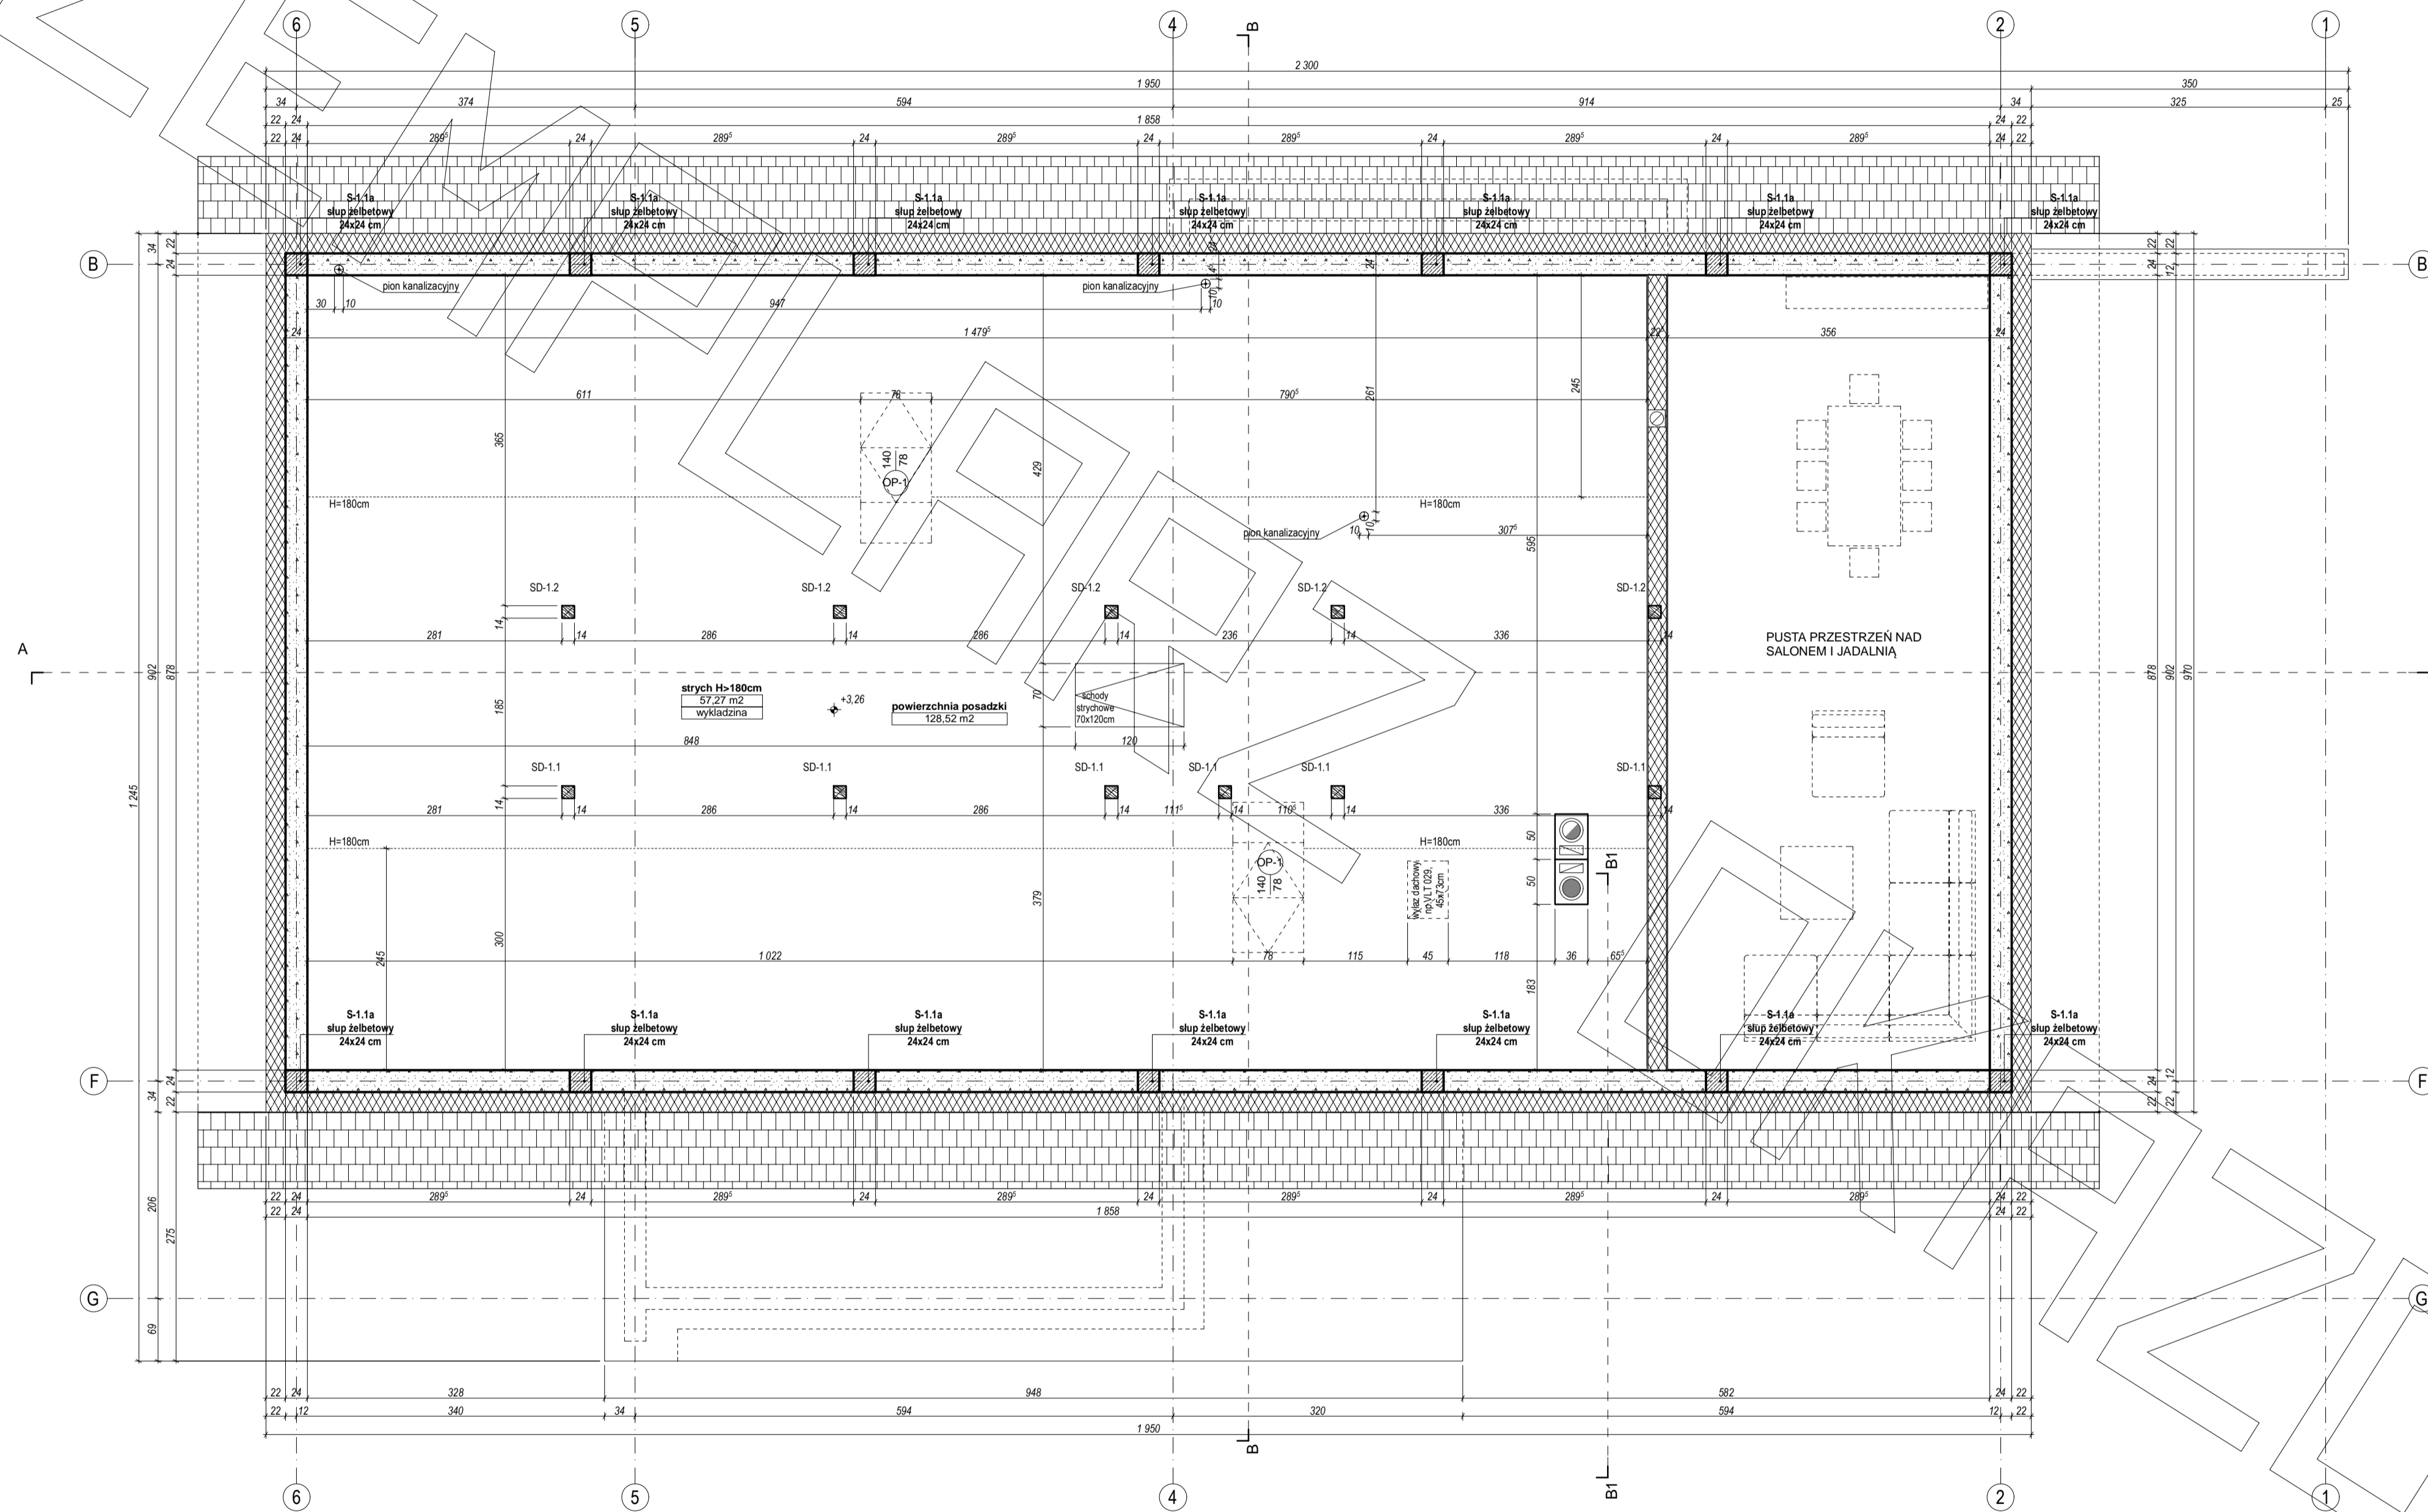


# PRZEKRÓJ

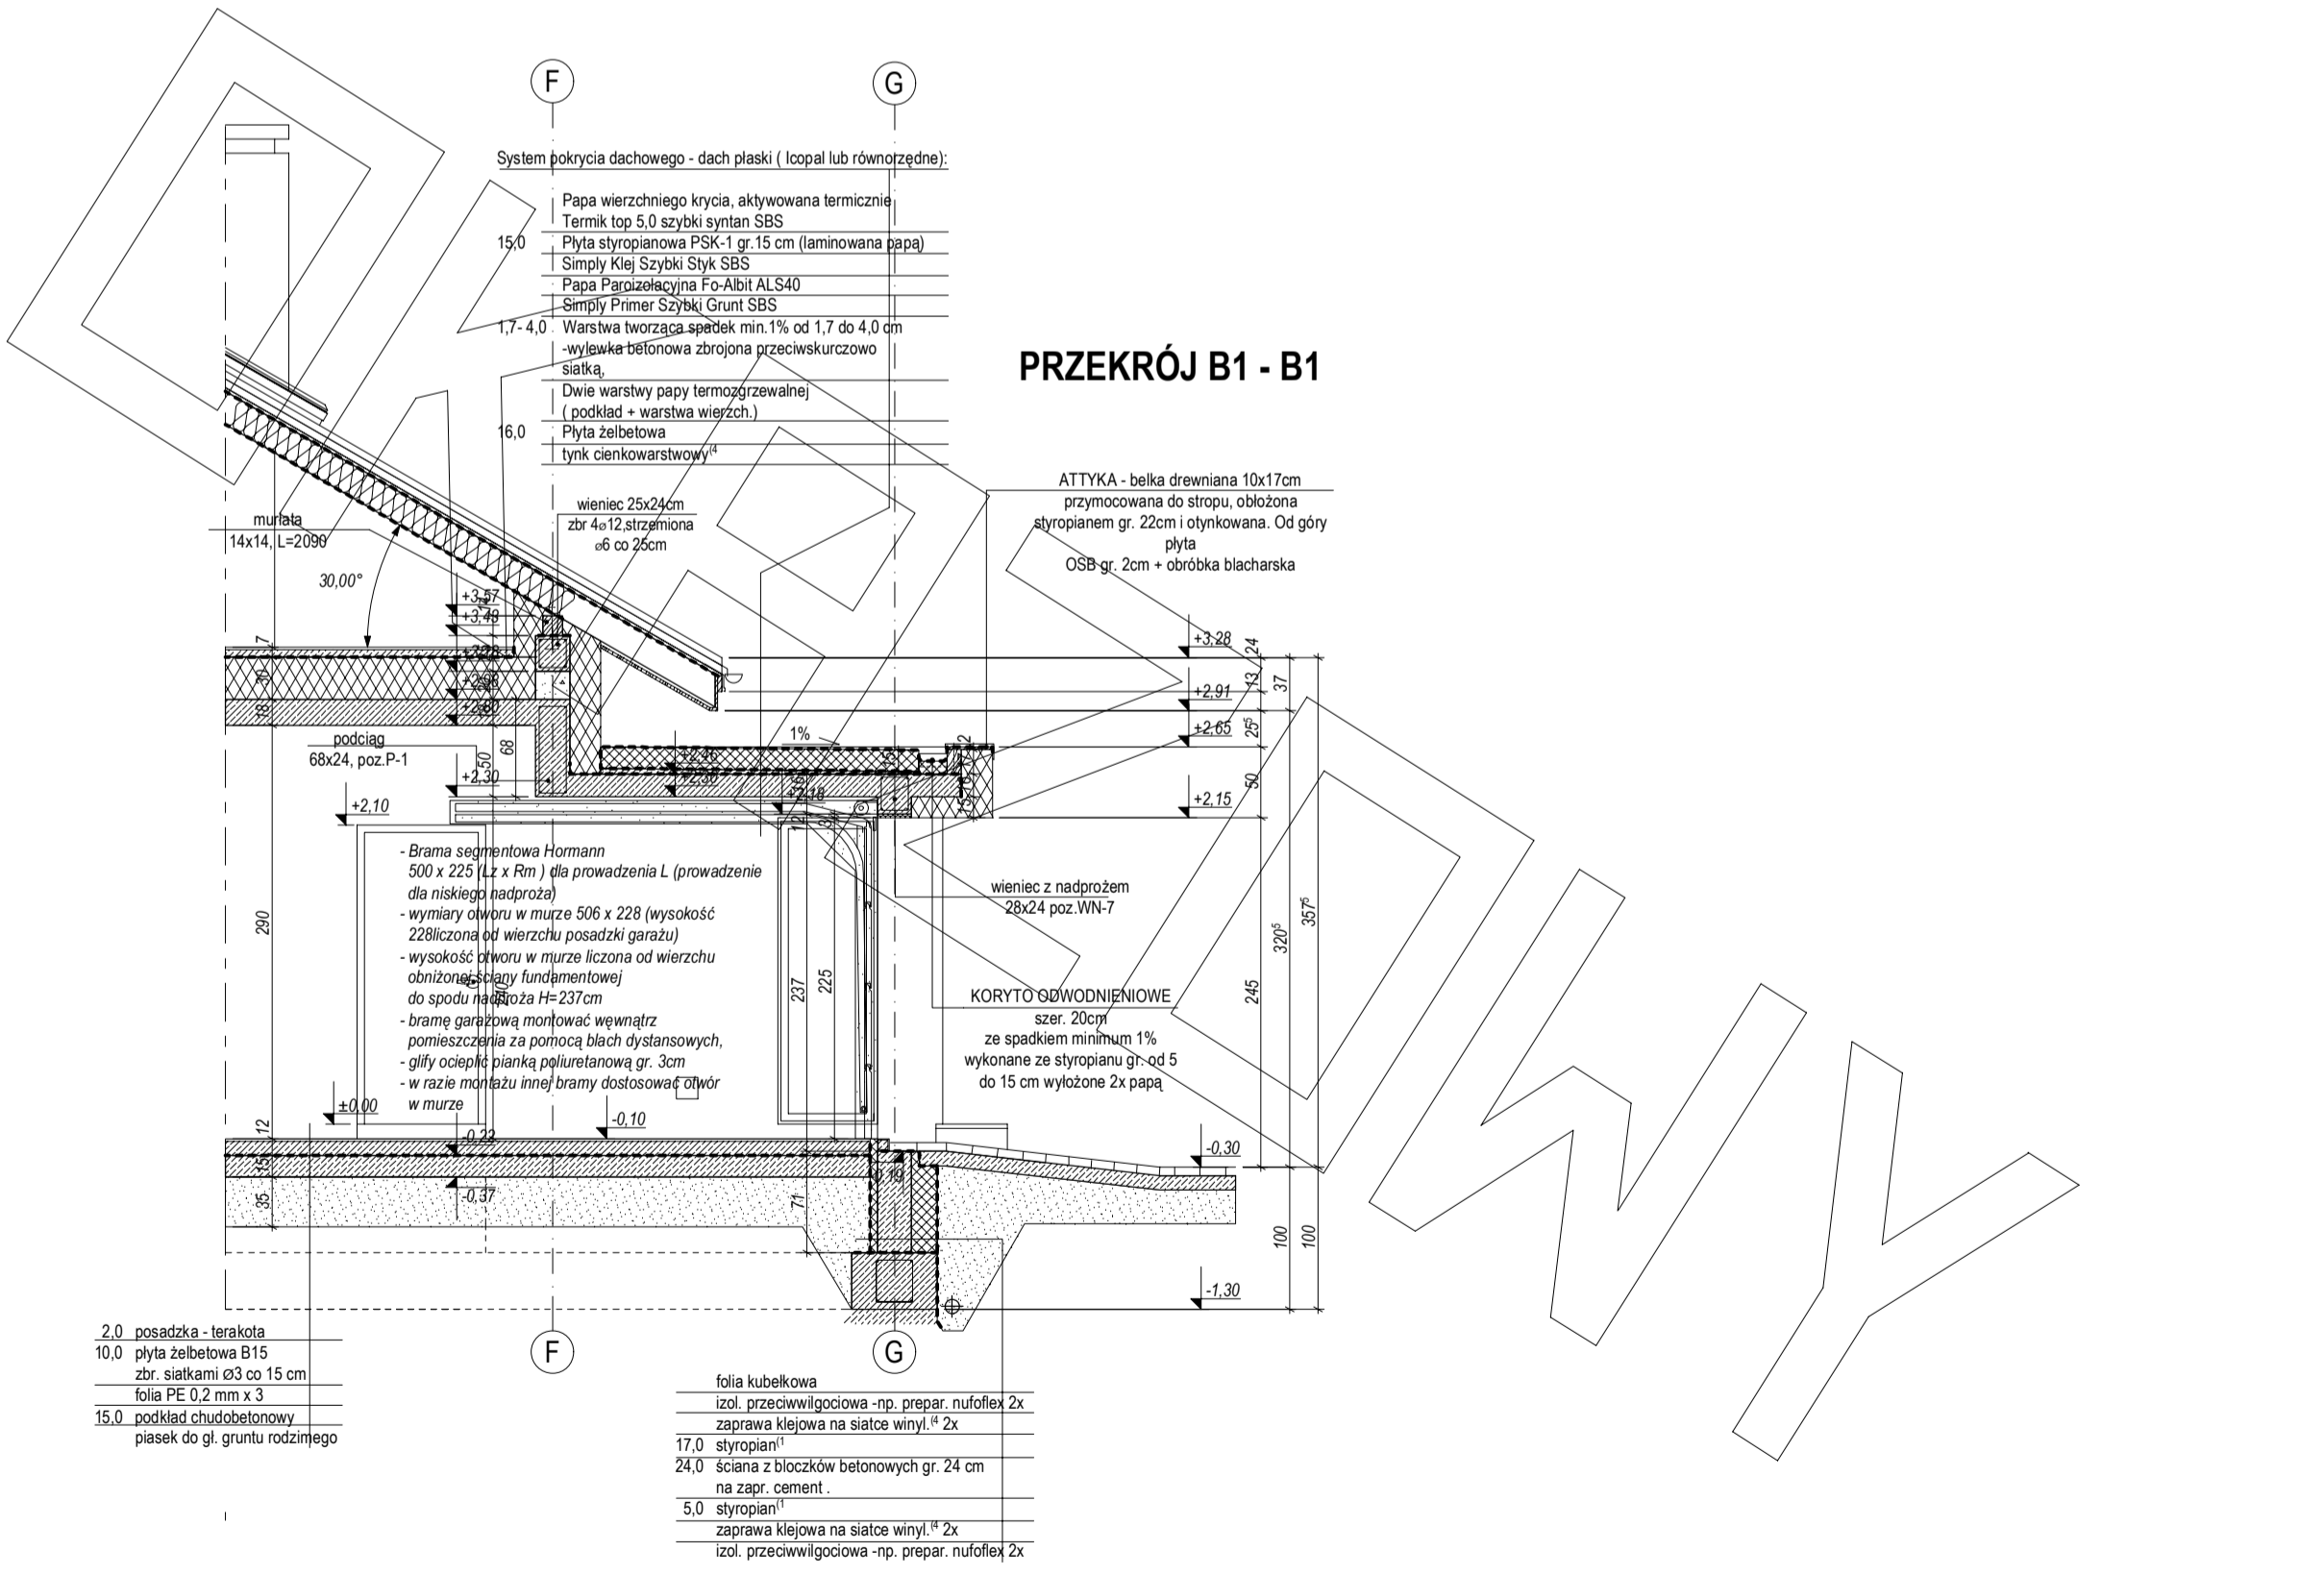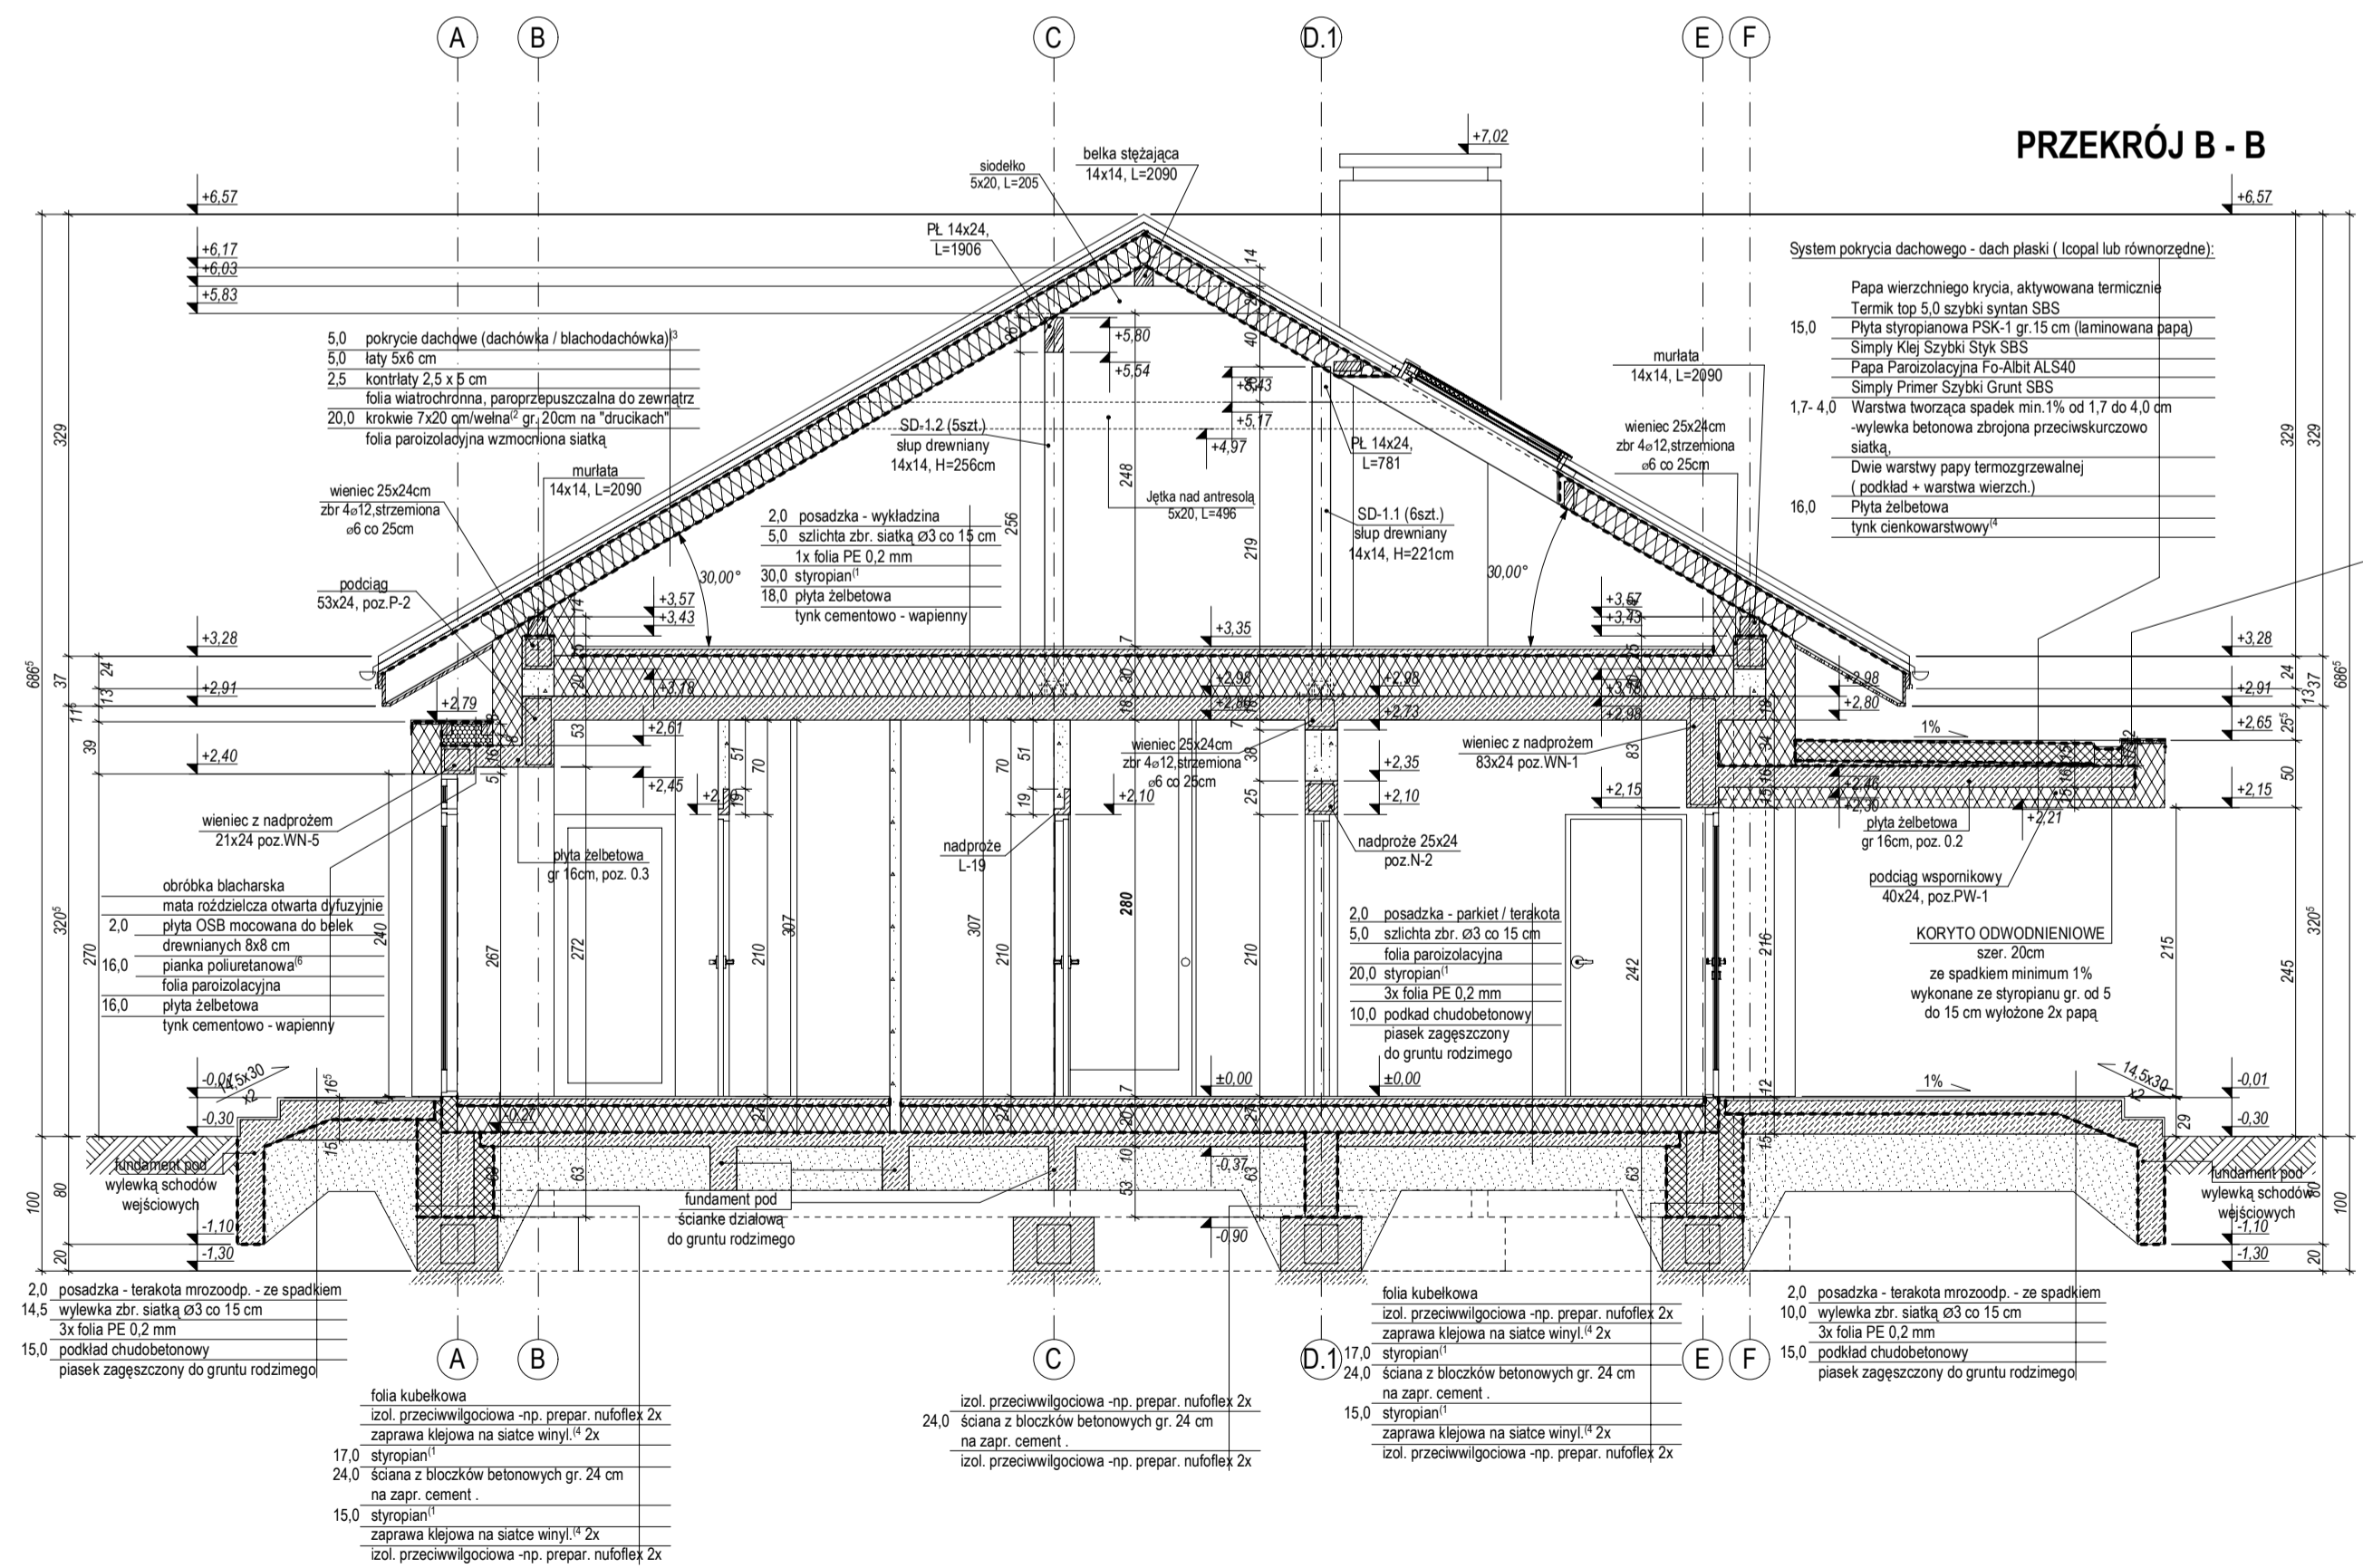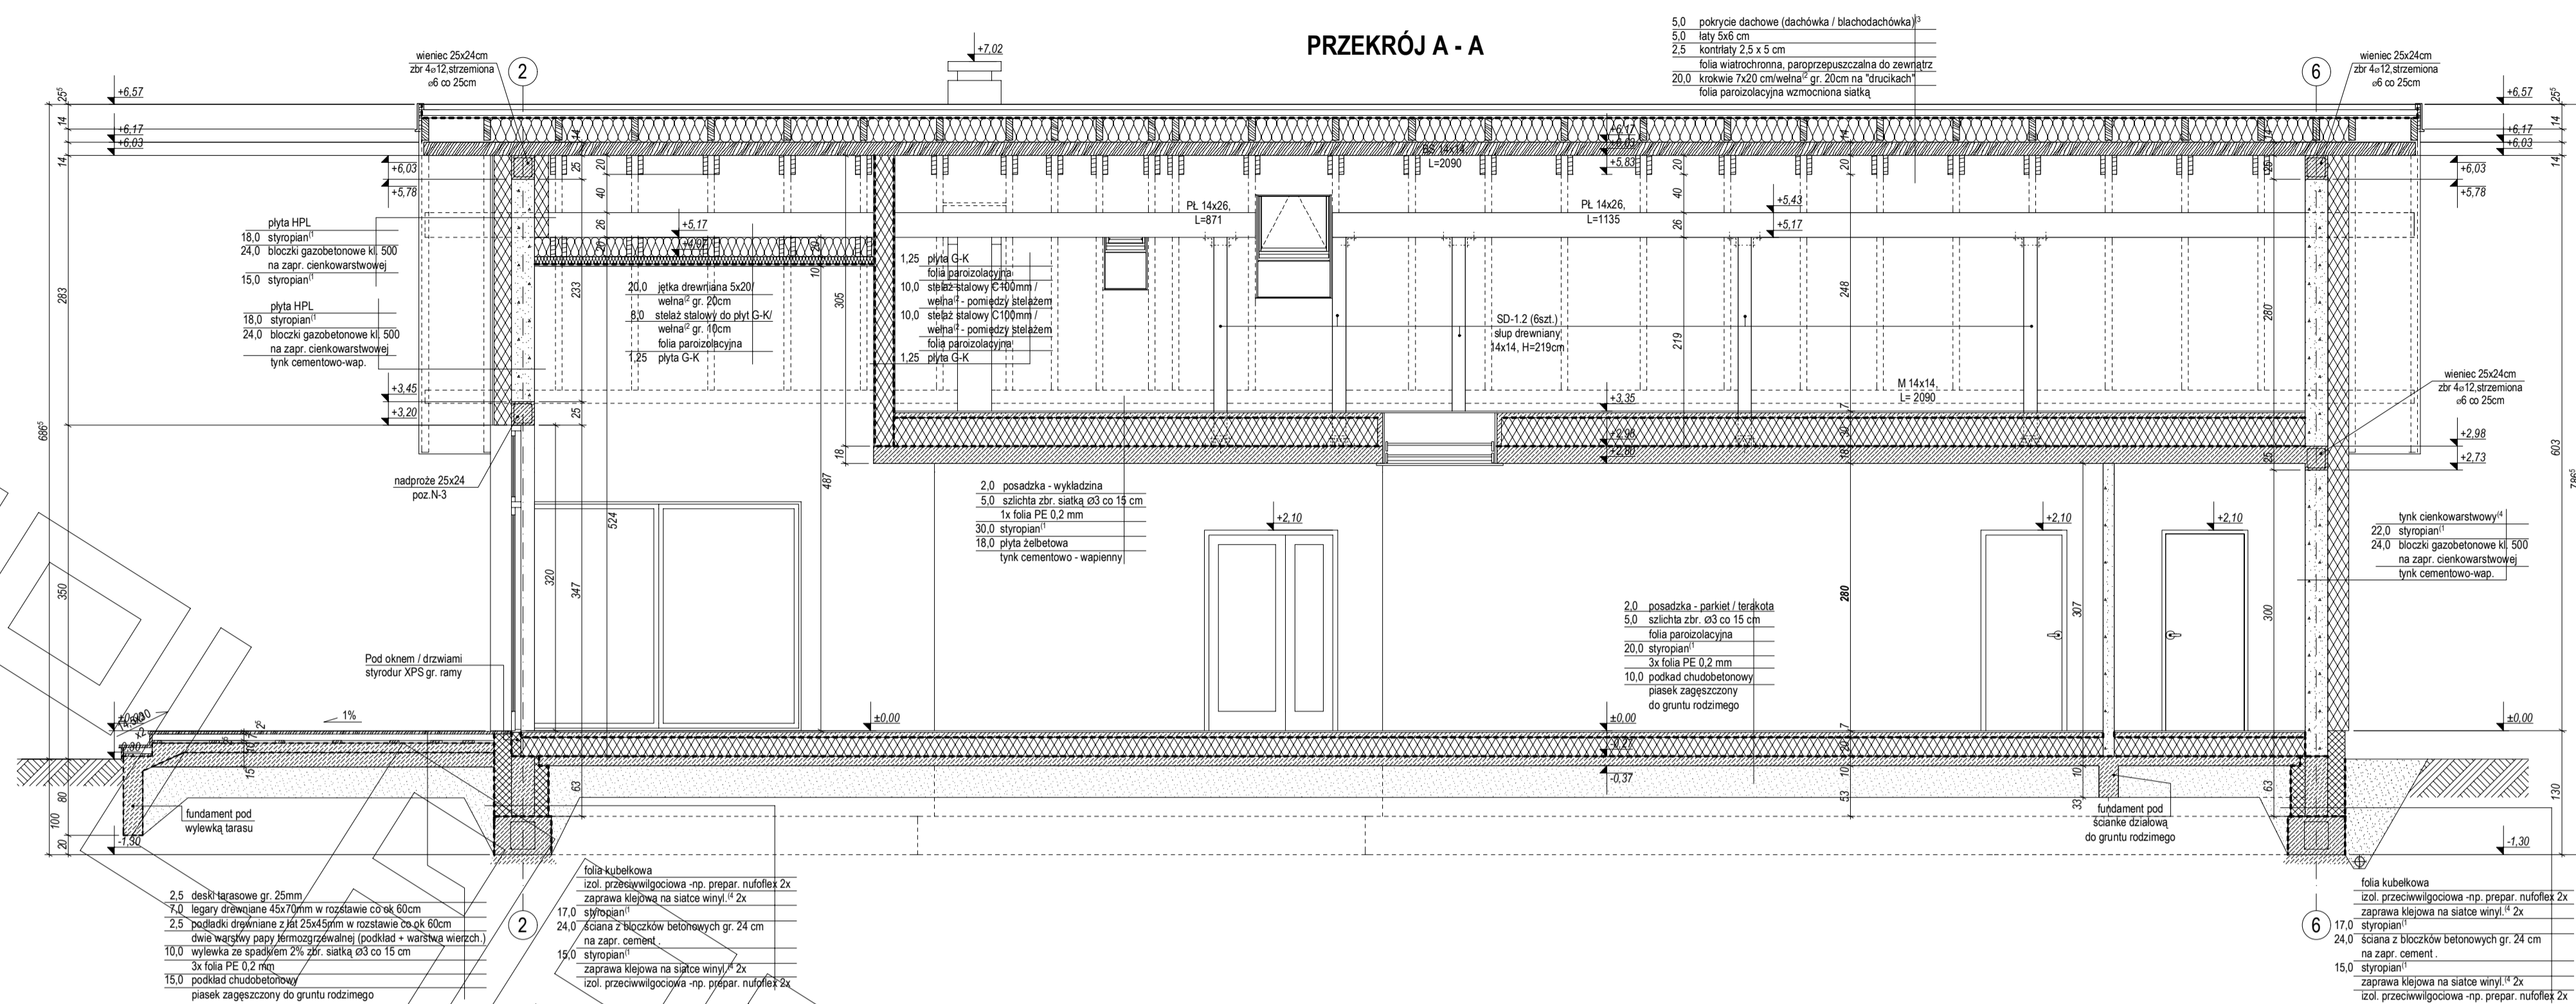


# ELEWACJE

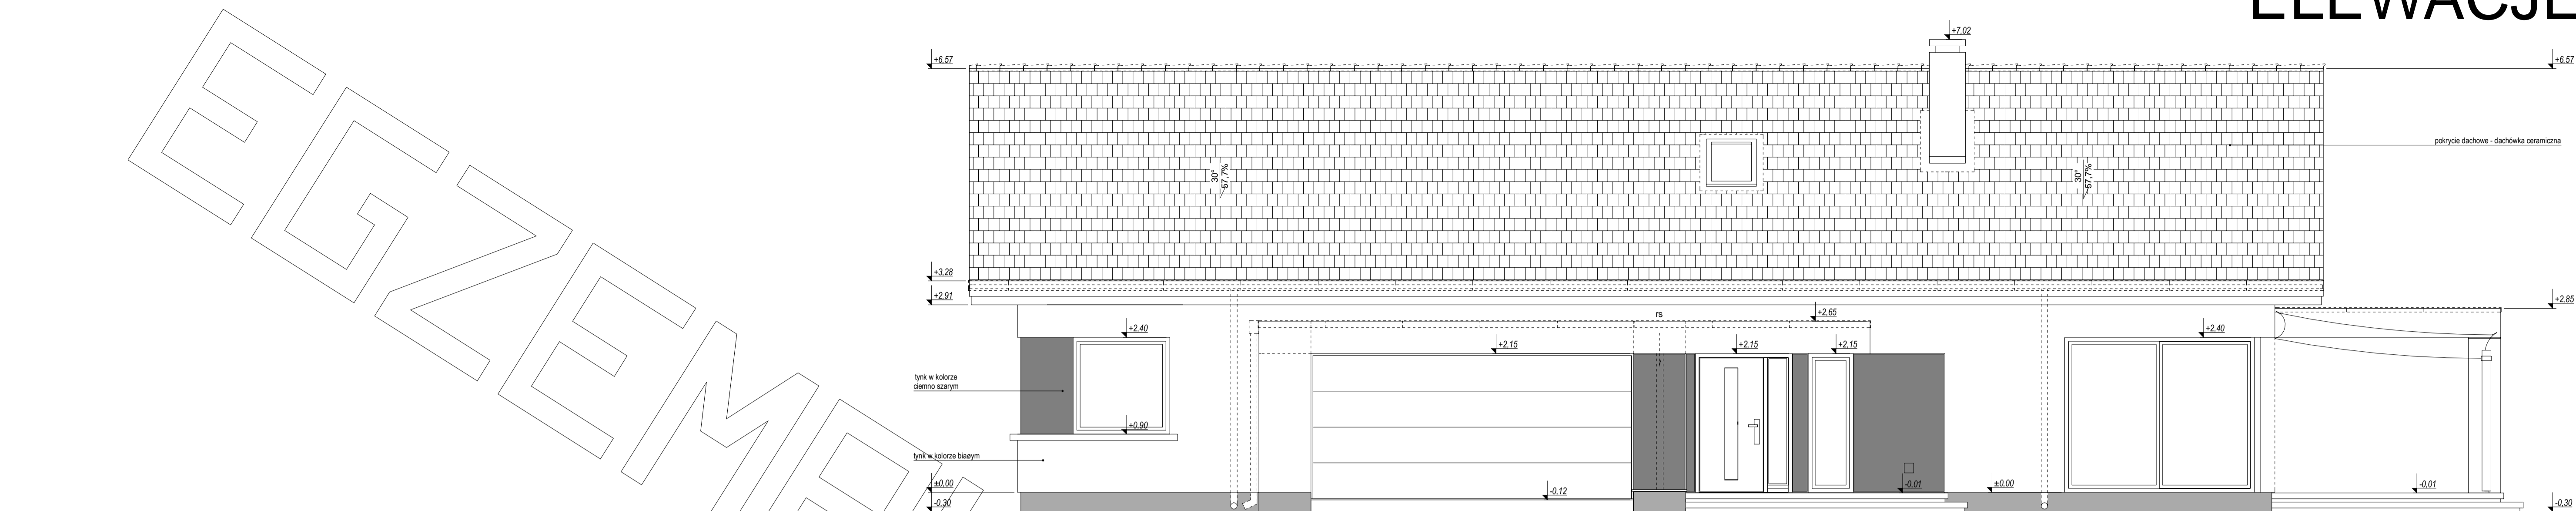


elewacja frontowa :

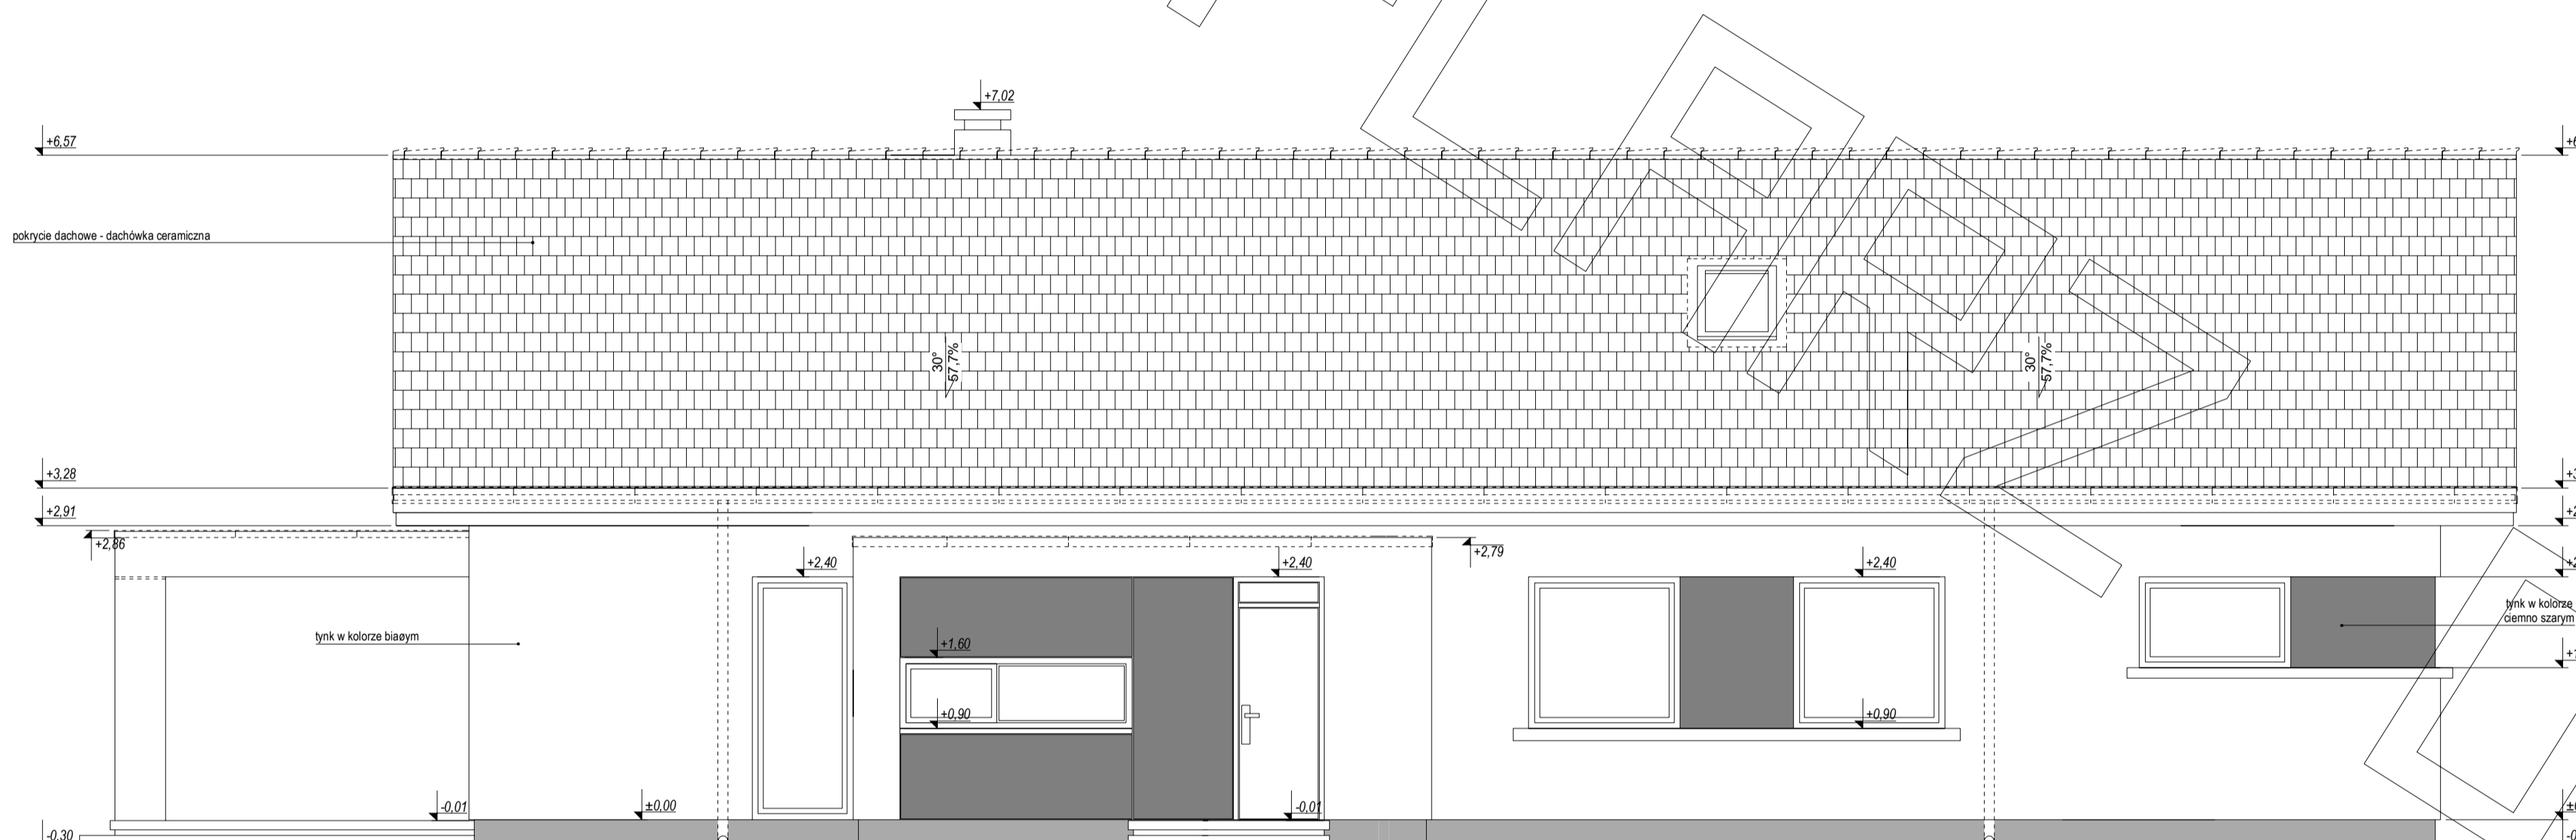

elewacja ogrodowa :

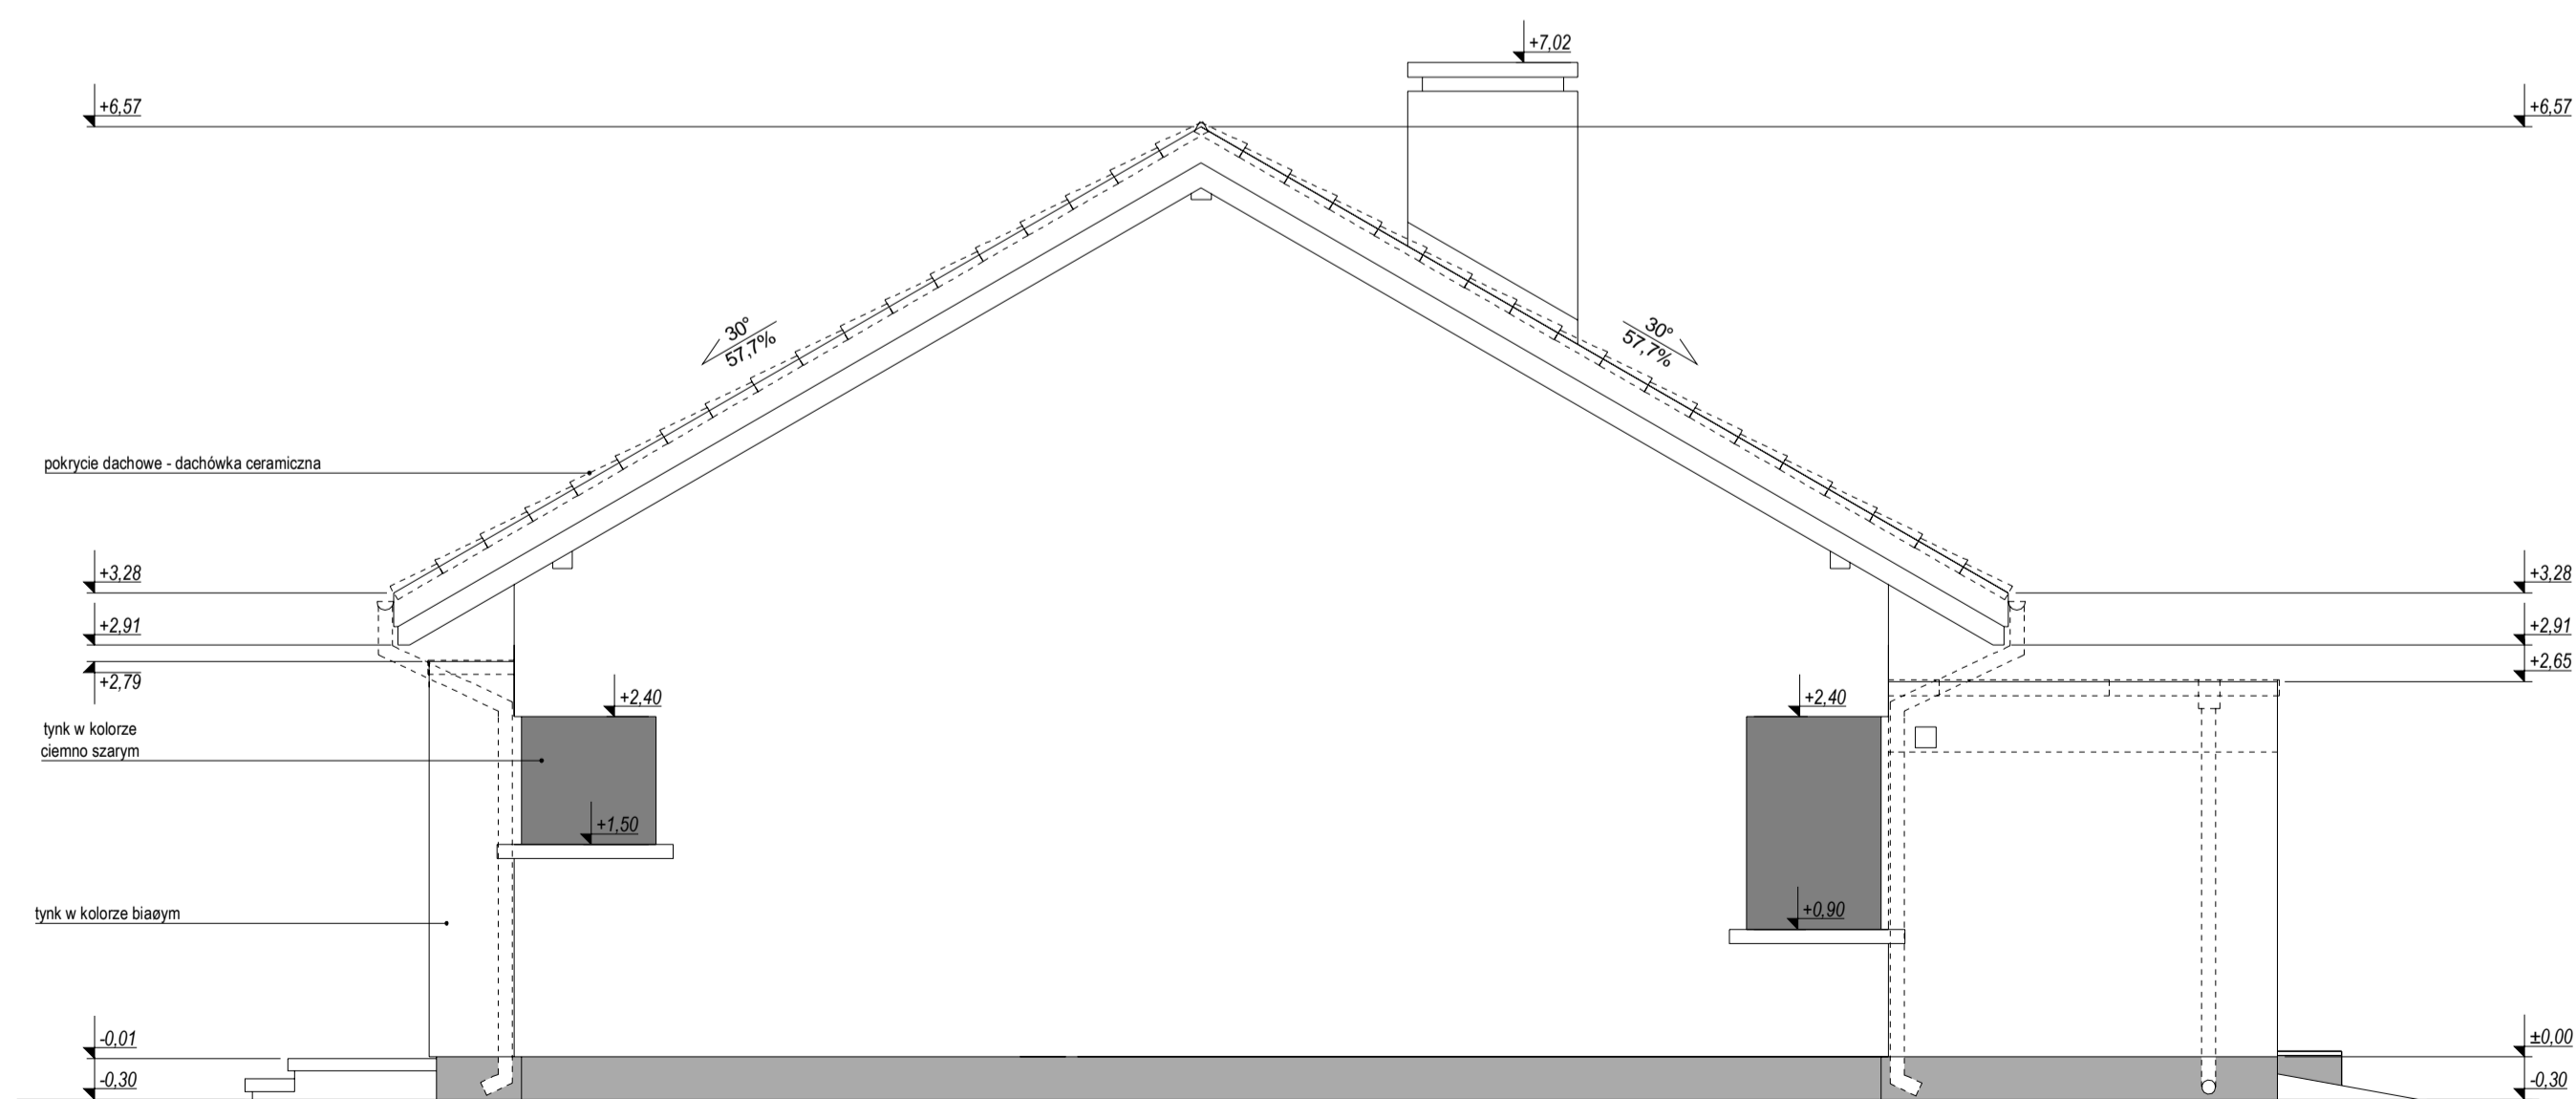

elewacja boczna :

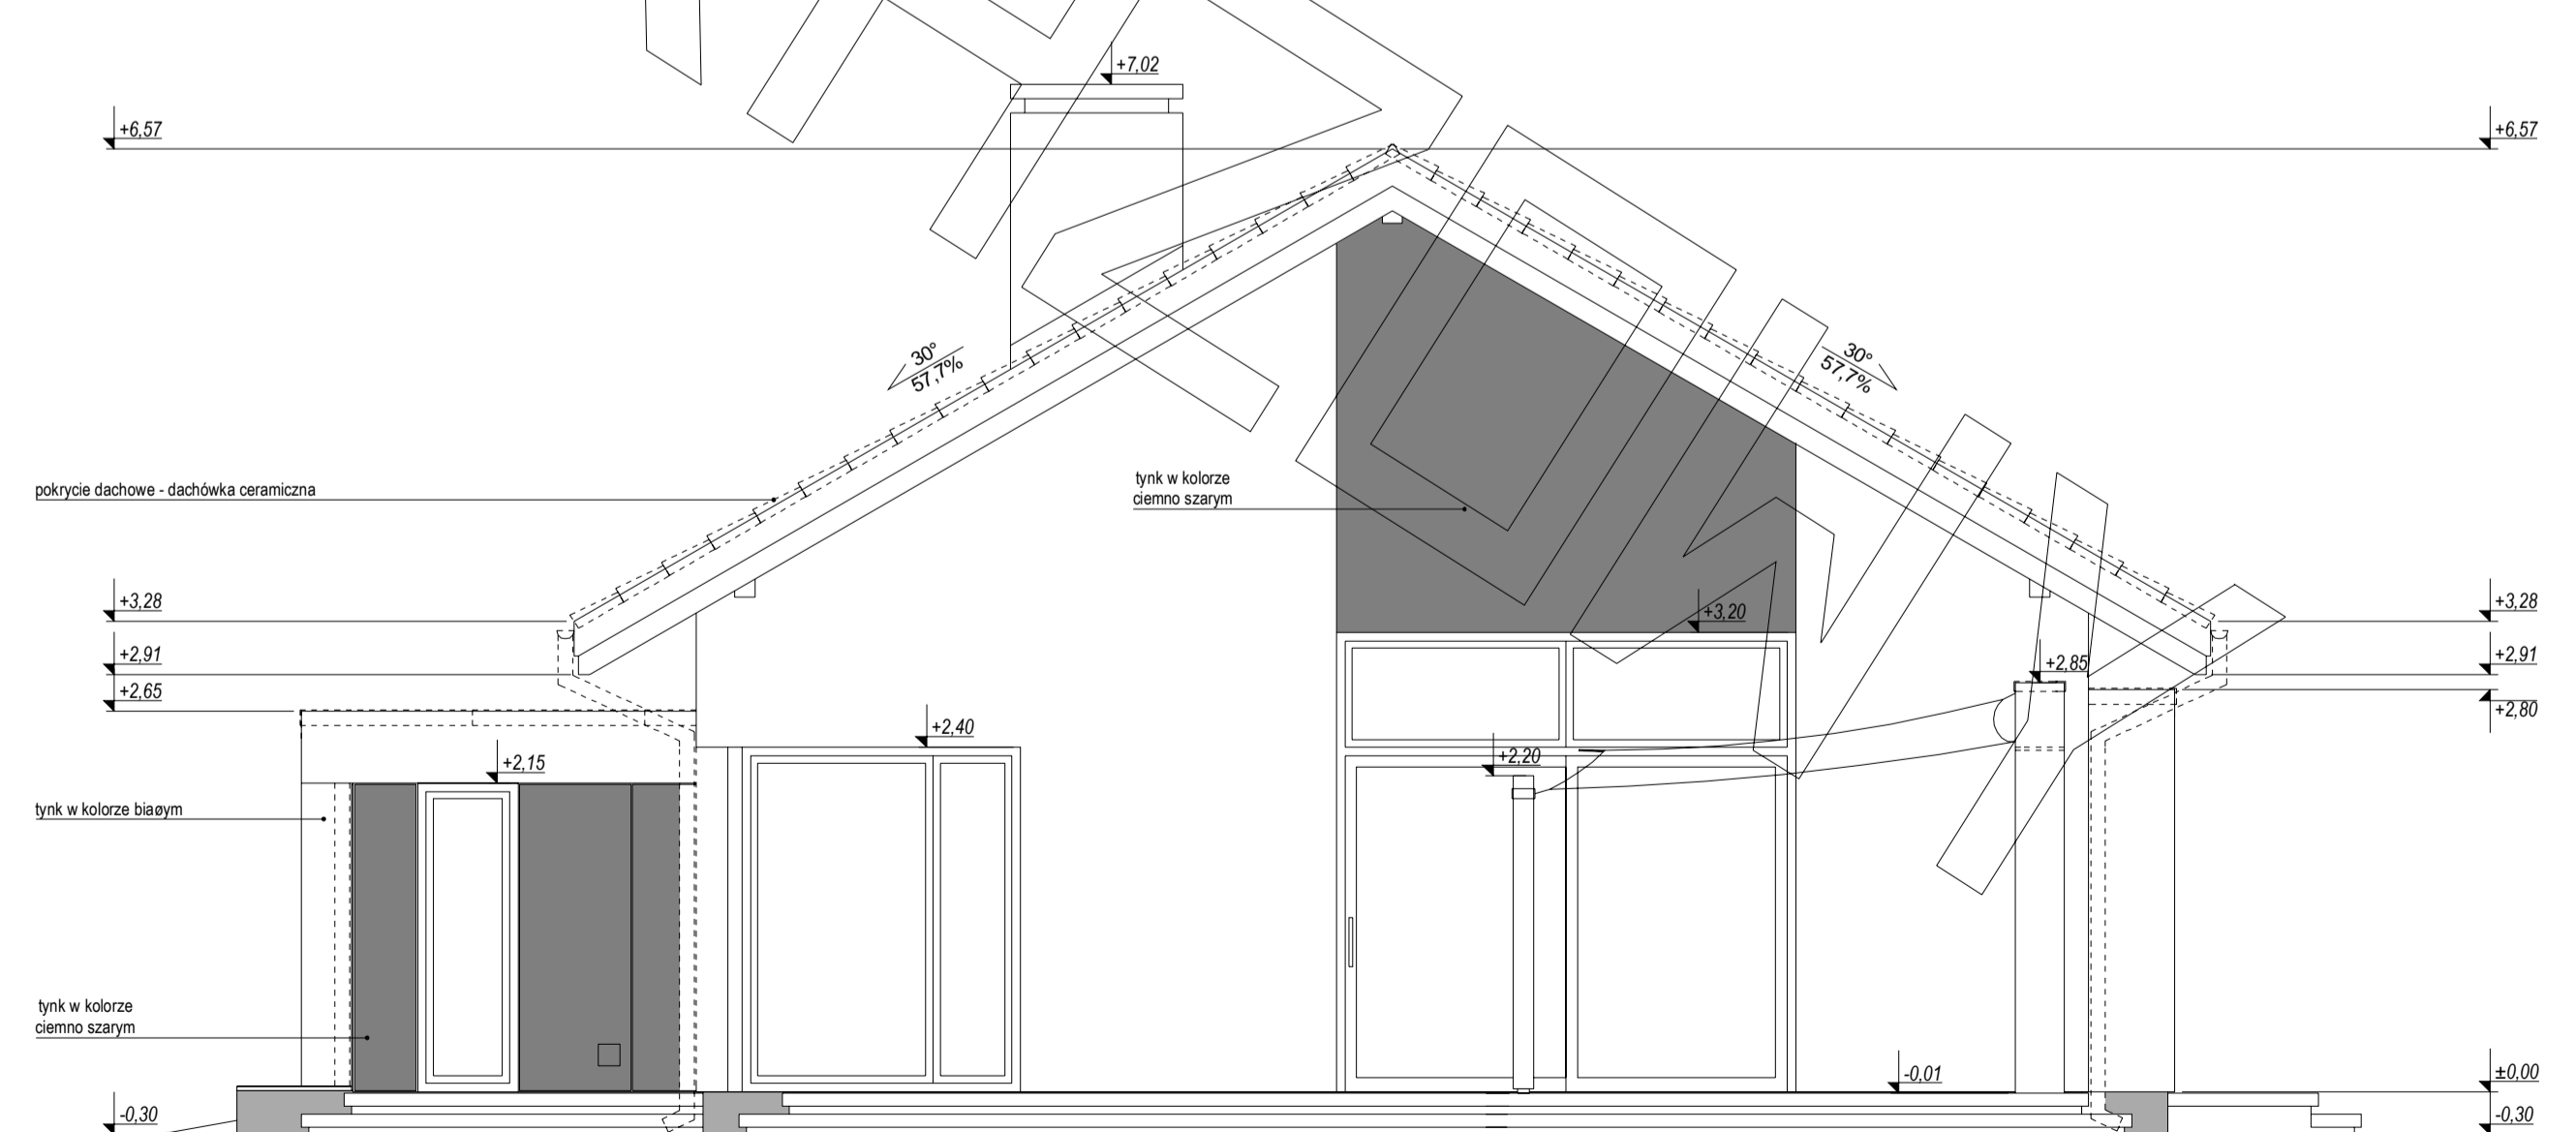

elewacja boczna :