



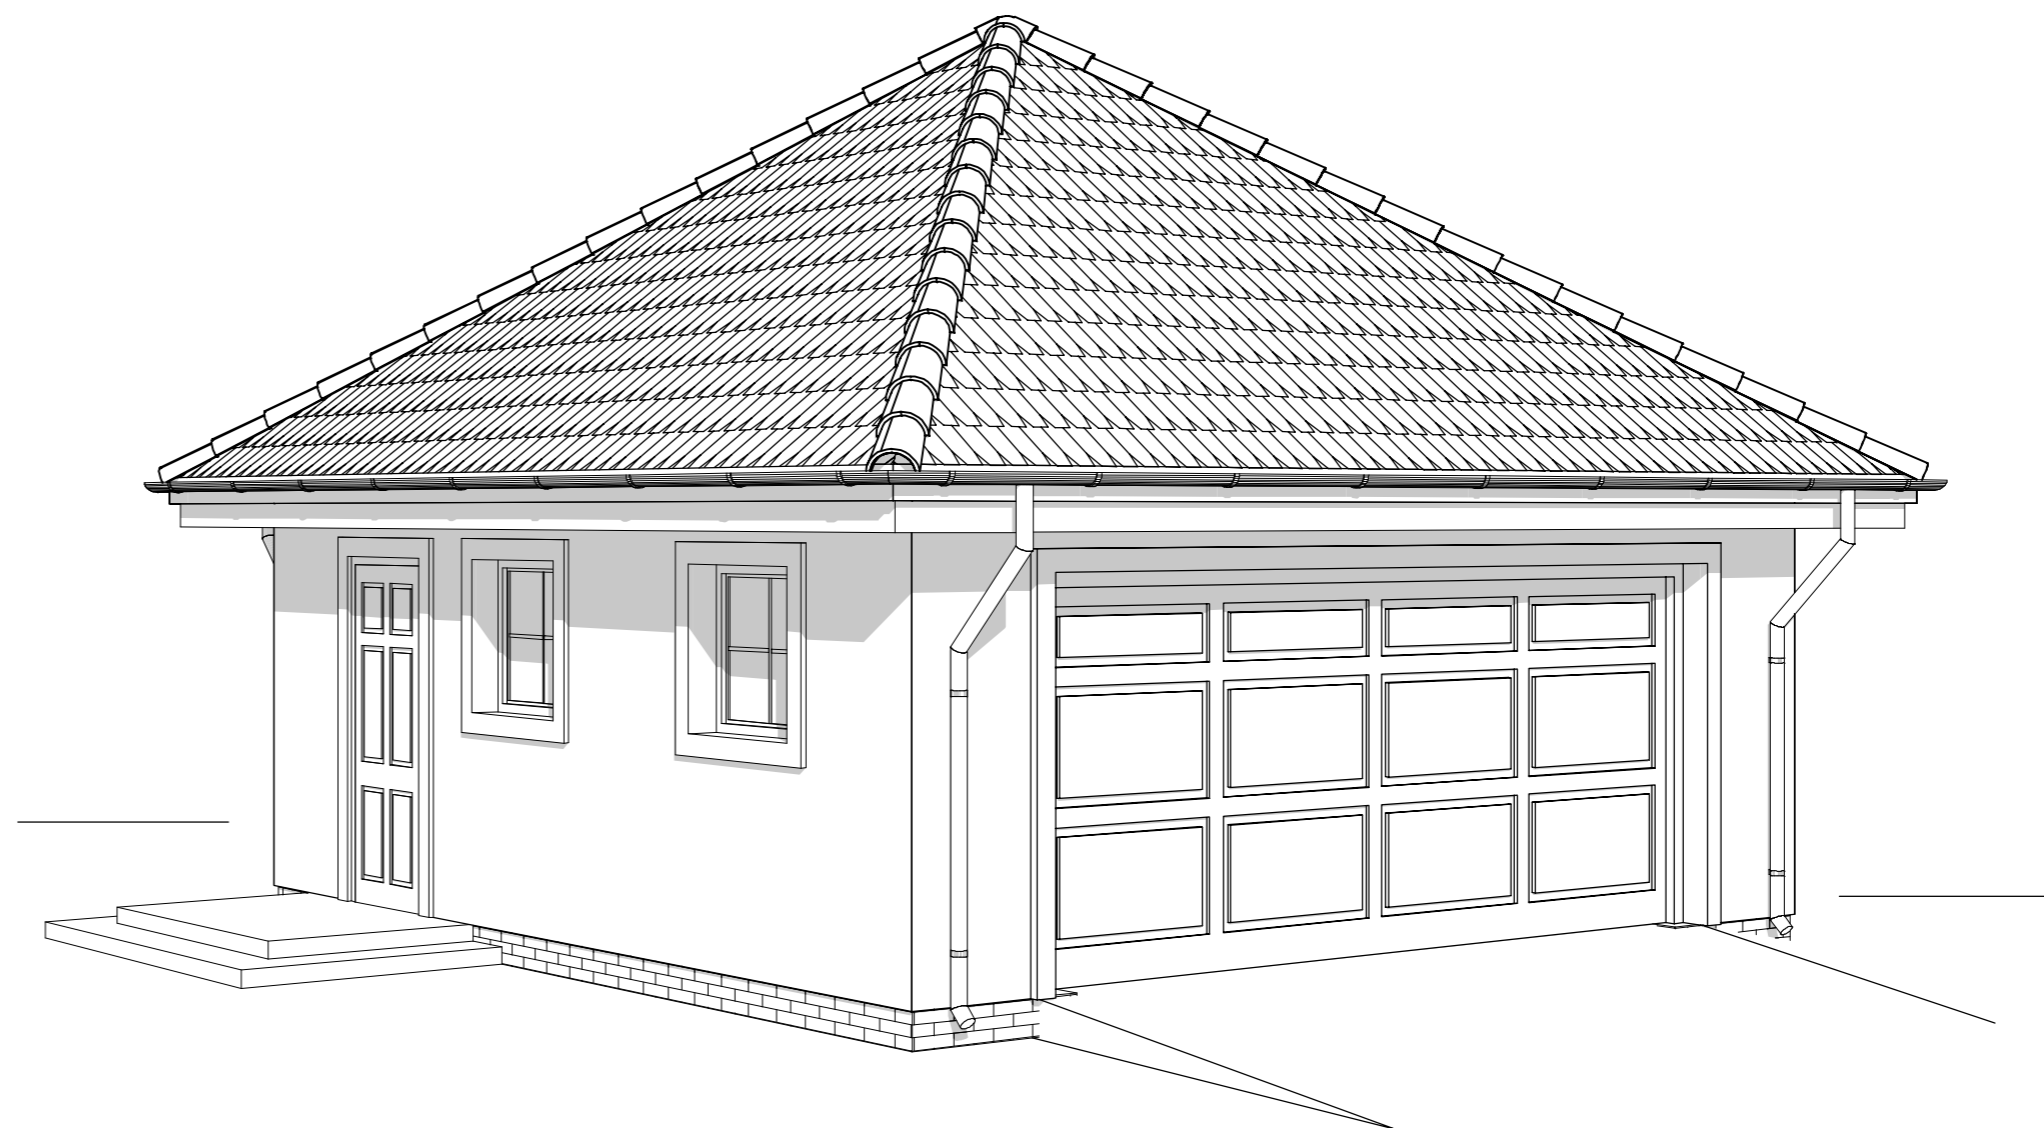

ELEWACJA FRONTOWA :



ELEWACJA BOCZNA :

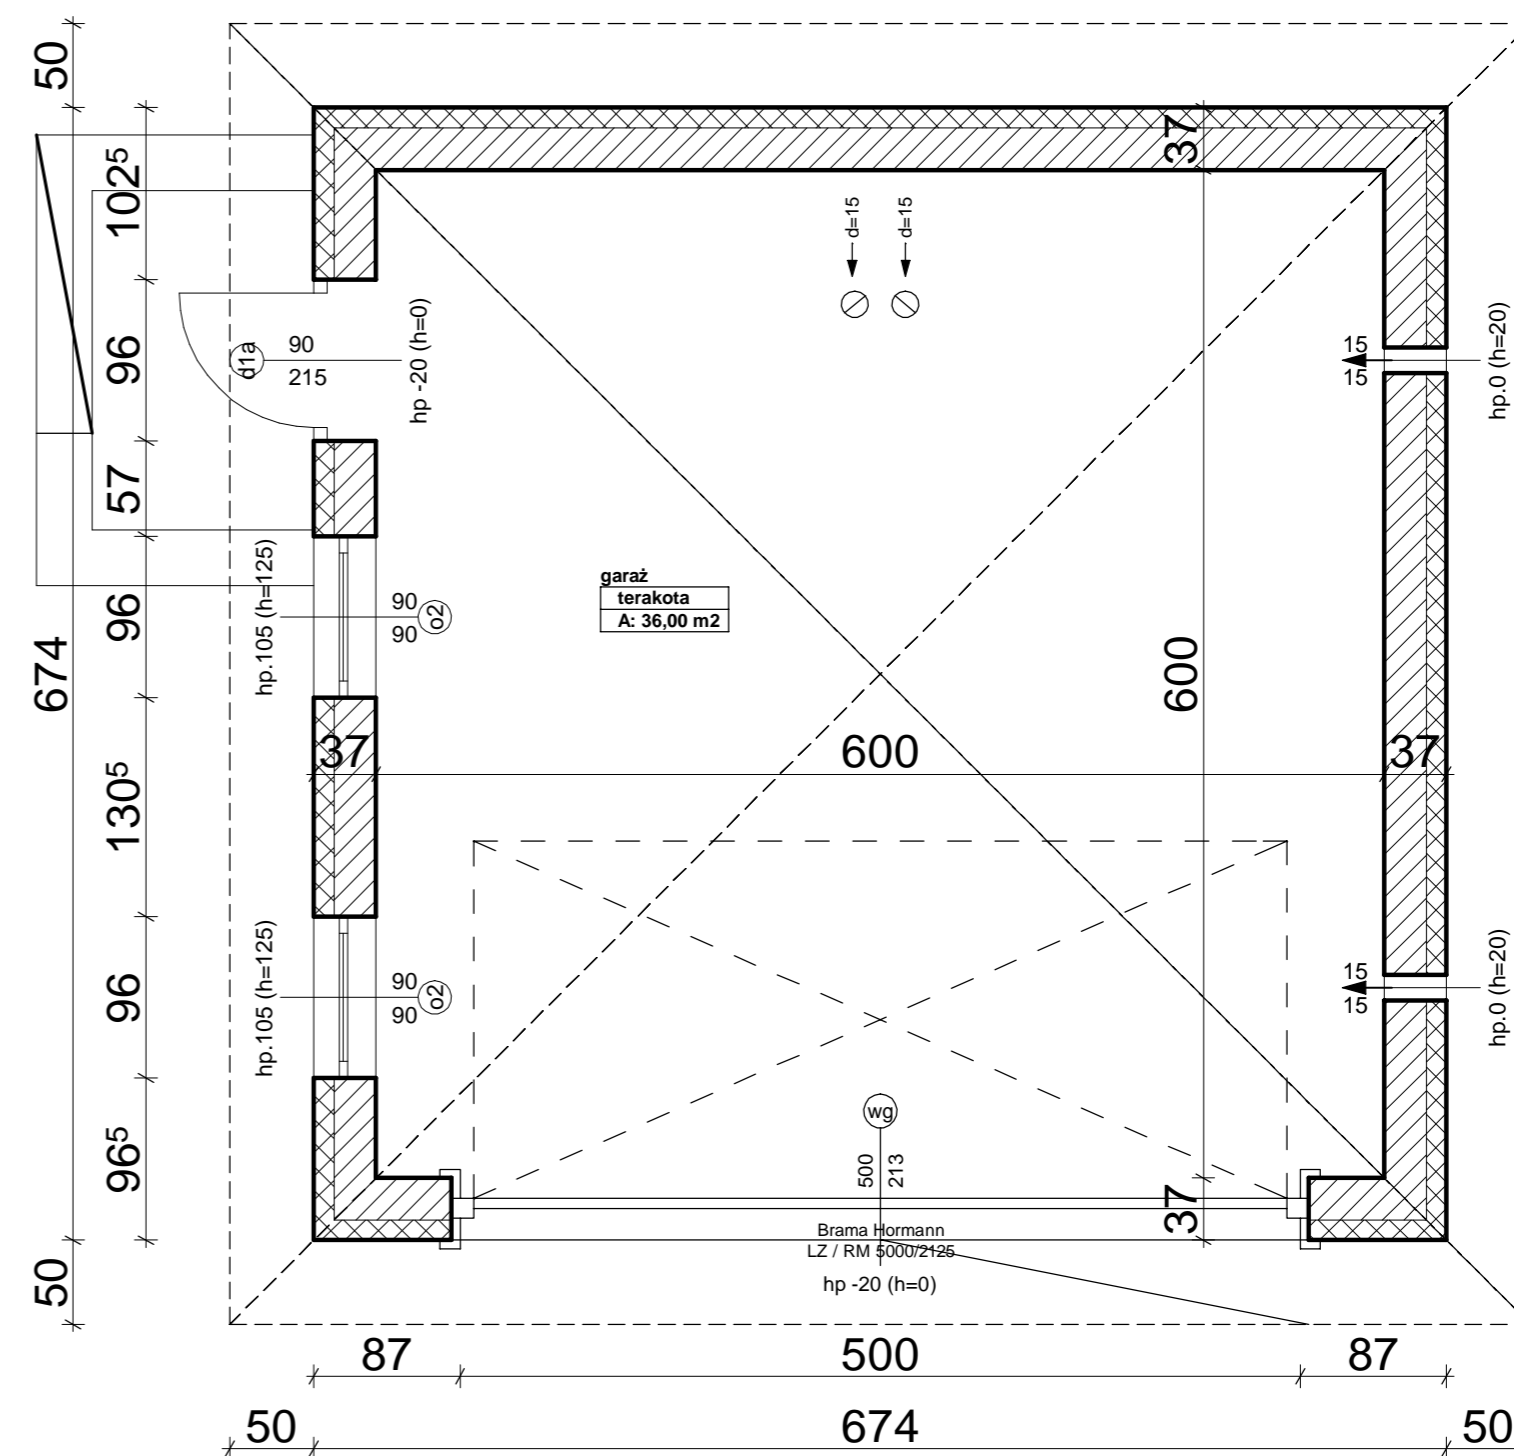

powierzchnia netto 36,00m<sup>2</sup>  
 powierzchnia całkowita 45,43 m<sup>2</sup>  
 wymiary zewnętrzne 6,74 x 6,74 m  
 spadek dachu 36 stopni  
 wysokość budynku 5,46 m

budynek garażowo-gospodarczy

**BG100**