




elewacja boczna :

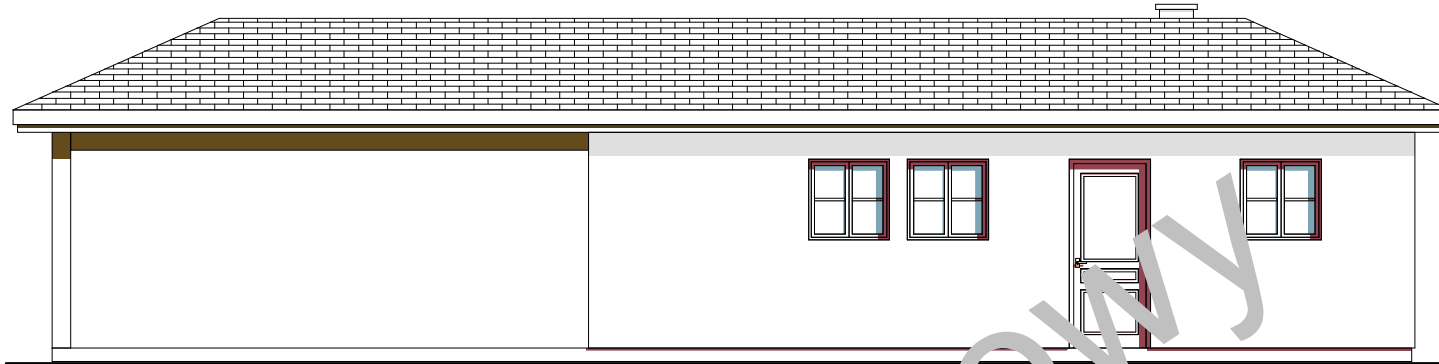

elewacja boczna :

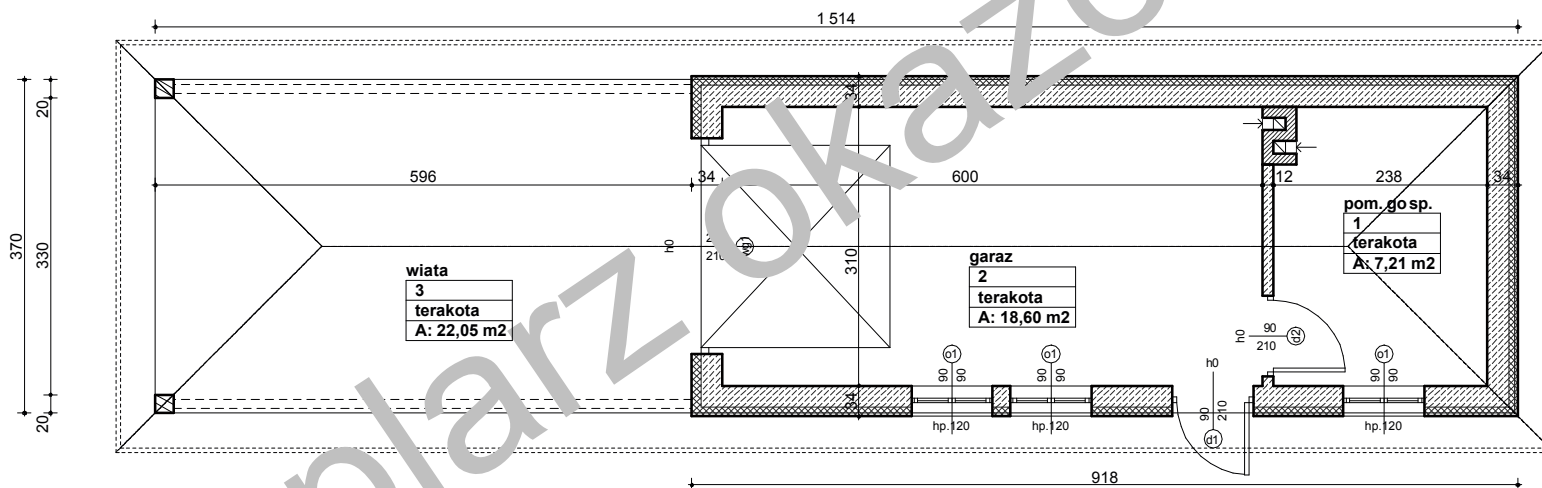

rzut przyziemia :

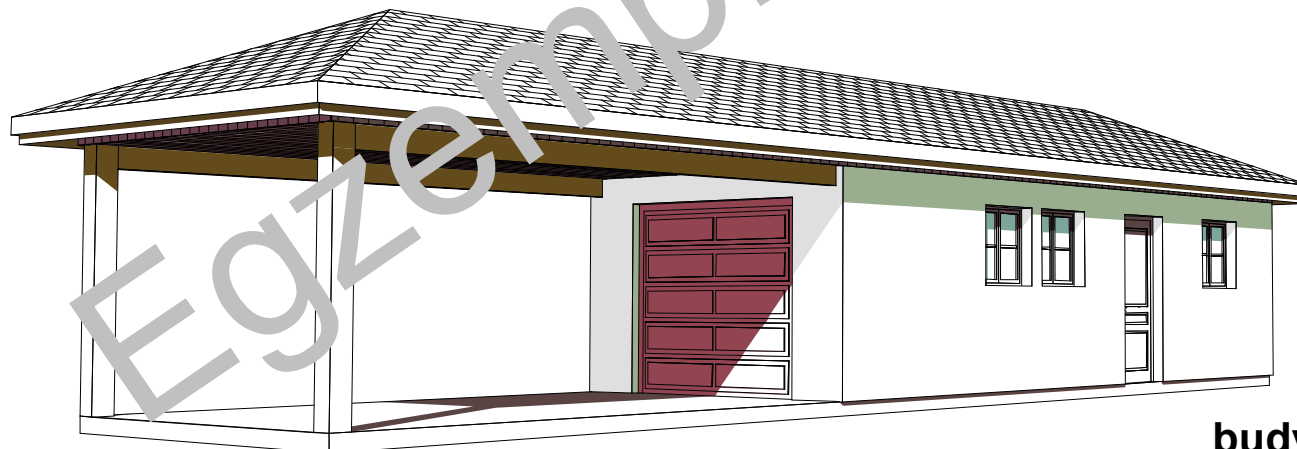

powierzchnia netto 25,81 m<sup>2</sup> + 22,05 m<sup>2</sup>  
 powierzchnia całkowita 33,97 m<sup>2</sup> + 22,05 m<sup>2</sup>  
 wymiary zewnętrzne 3,7 x 15,14 m

**BG08**

**budynek garażowo-gospodarczy**