



RZUT PARTERU

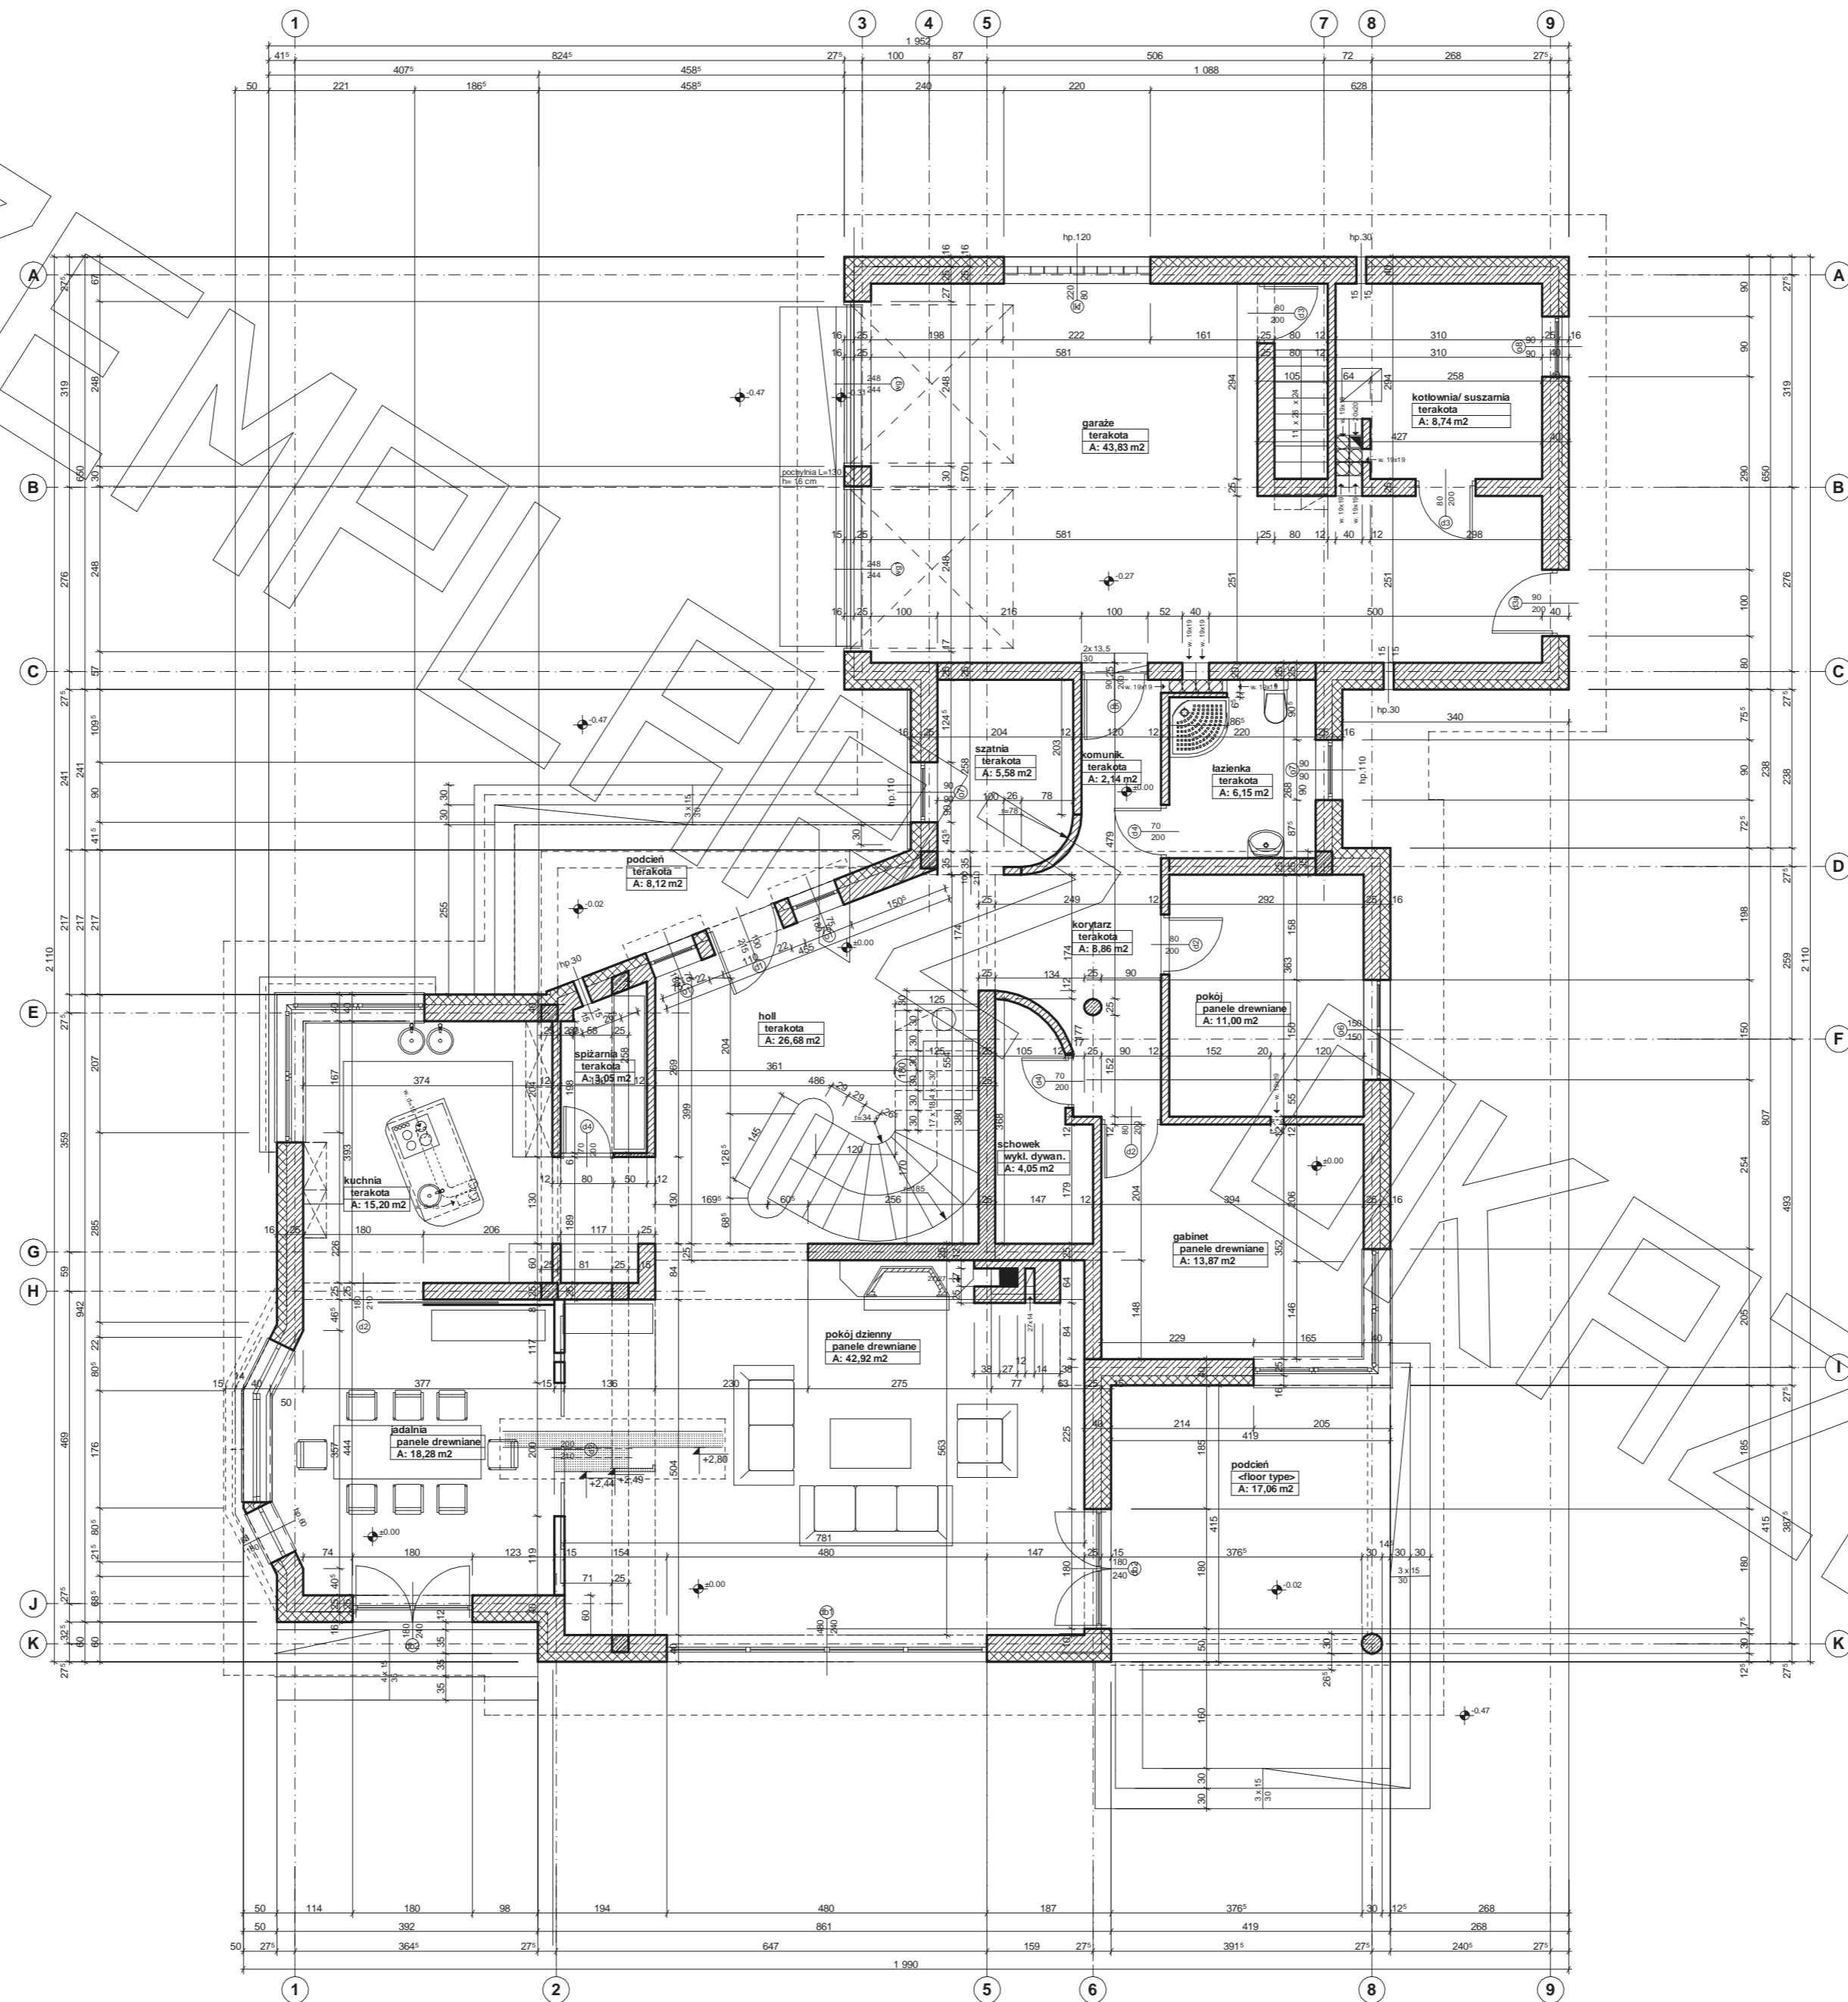

RZUT PODDASZA

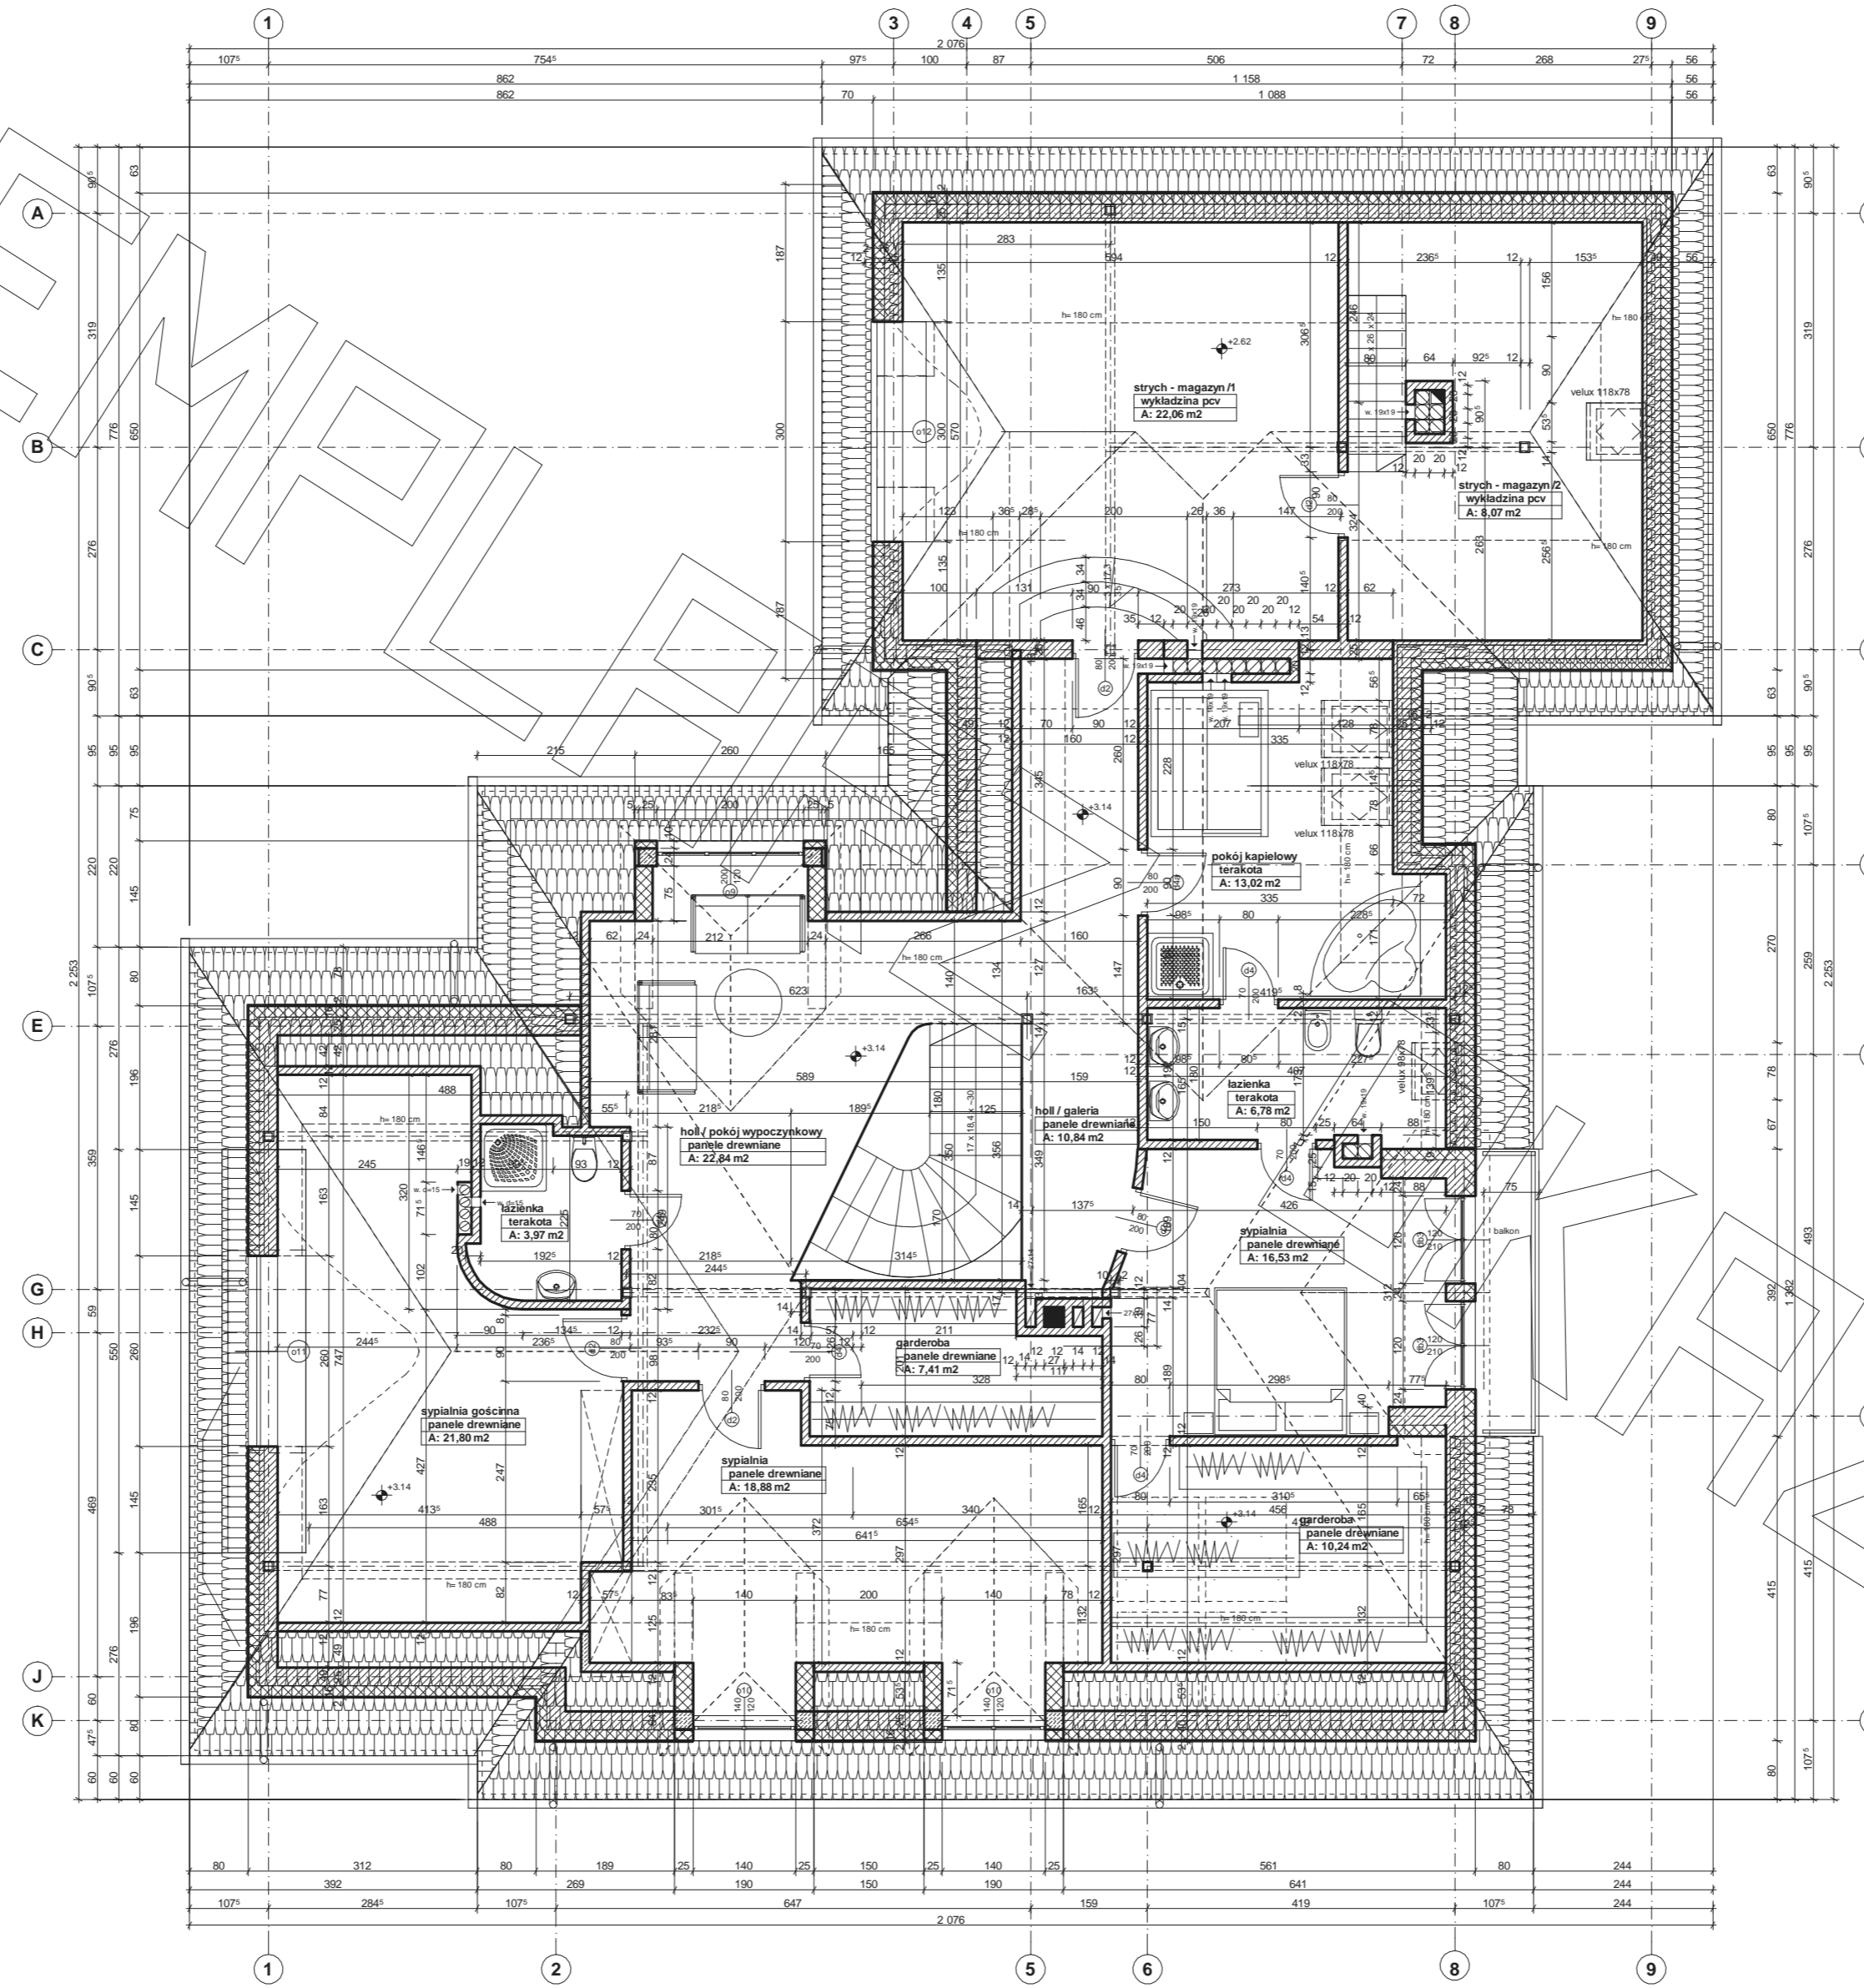

PRZEKRÓJ

